


Схема расположения земельного участка или земельных участков на кадастровом плане территории

МСК-50, зона

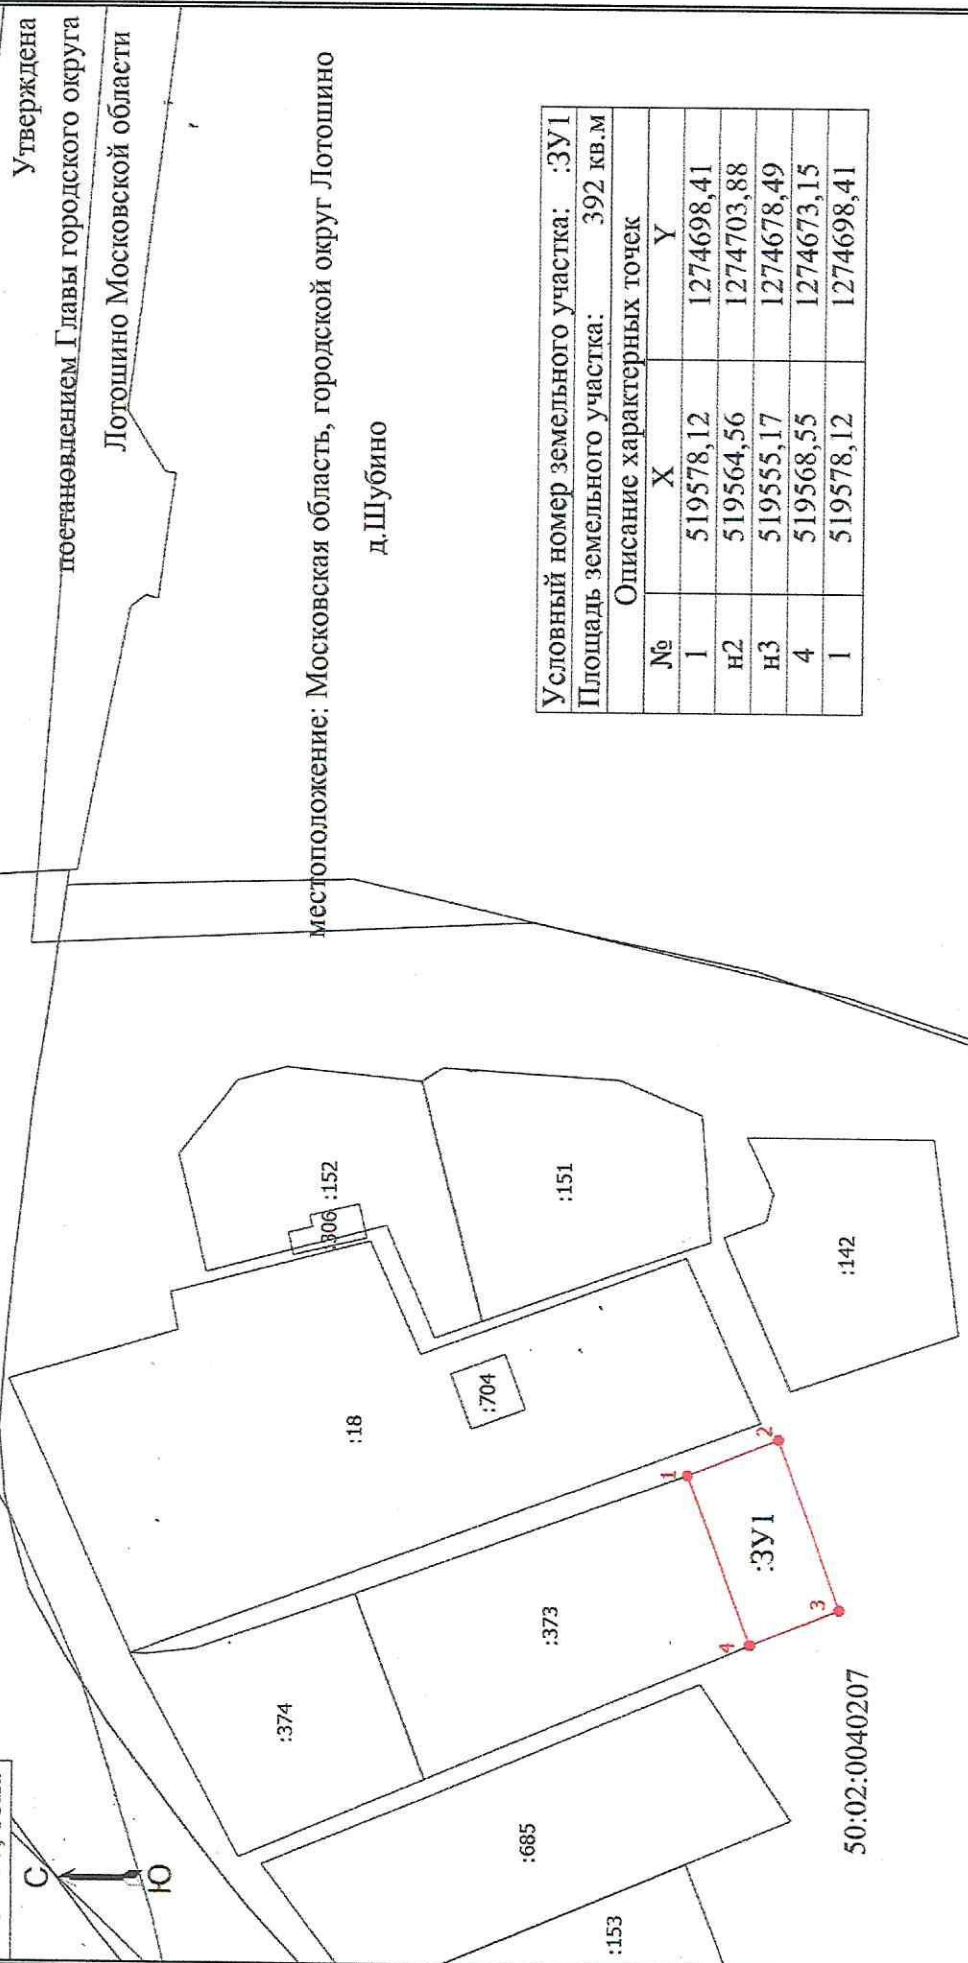

Утверждена
постановлением Главы городского округа
Лотошино Московской области

Местоположение: Московская область, городской округ Лотошино
д. Шубино

Условный номер земельного участка: :3У1		
Площадь земельного участка: 392 кв.м		
Описание характерных точек		
№	X	Y
1	519578,12	1274698,41
н2	519564,56	1274703,88
н3	519555,17	1274678,49
4	519568,55	1274673,15
1	519578,12	1274698,41

Масштаб 1:1100

Условные обозначения

— - Часть границы, местоположение которой определено при выполнении кадастровых работ

Схема расположения земельного участка или земельных участков на кадастровом плане территории

● - Характерная точка границы земельного участка, сведения ЕГРН о которой соответствуют требованиям, установленным в соответствии с частью 13 статьи 22 Федерального закона от 13 июля 2015 г. N 218-ФЗ "О государственной регистрации недвижимости"

1
:18 - Обозначение новой характерной точки
:306 - Кадастровый номер земельного участка
- Кадастровый номер здания

● - Часть границы, сведения ЕГРН о которой позволяют однозначно определить ее положение на местности
- Характерная точка границы земельного участка, сведения о которой отсутствуют в ЕГРН, местоположение которой определено при кадастровых работах (новая характерная точка)
- Номер кадастрового квартала

50:02:0040207