


Схема расположения земельного участка или земельных участков на кадастровом плане территории

Утверждена
постановлением Главы городского округа
Лотошино Московской области



местоположение: Московская область, городской округ Лотошино
д. Турово

50:02:0020316

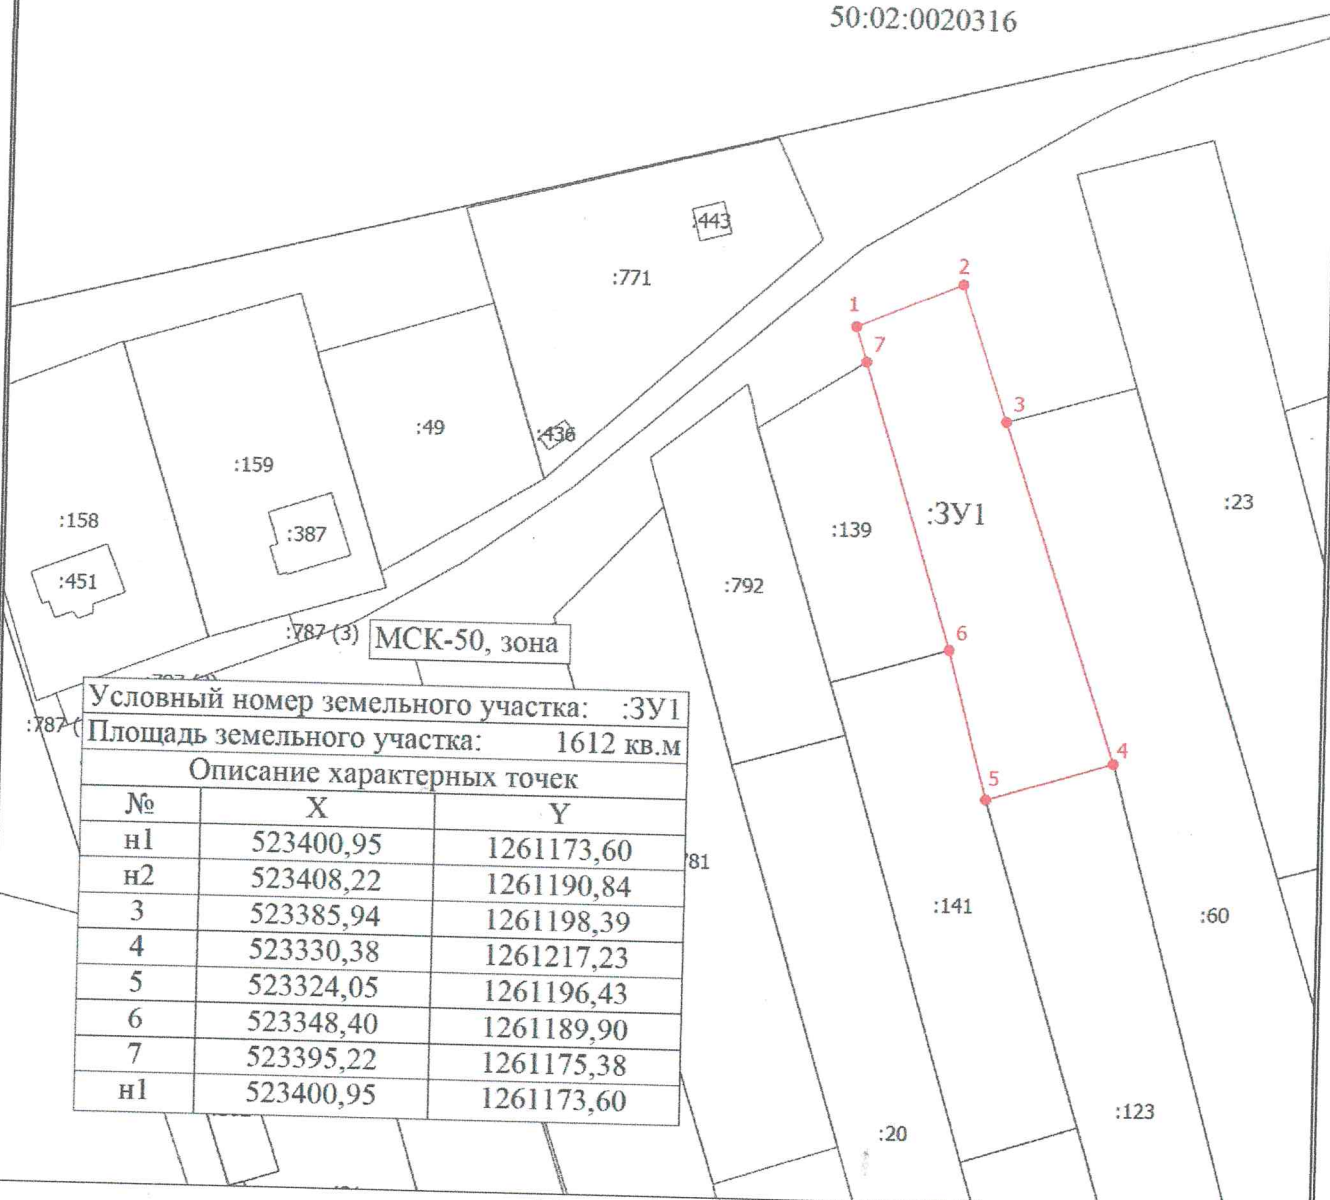

Условный номер земельного участка: :3U1		
Площадь земельного участка: 1612 кв.м		
Описание характерных точек		
№	X	Y
н1	523400,95	1261173,60
н2	523408,22	1261190,84
3	523385,94	1261198,39
4	523330,38	1261217,23
5	523324,05	1261196,43
6	523348,40	1261189,90
7	523395,22	1261175,38
н1	523400,95	1261173,60

Масштаб 1:1200

Условные обозначения

— Часть границы, местоположение которой определено при выполнении кадастровых работ

Схема расположения земельного участка или земельных участков на кадастровом плане территории

- 1

:20

:387

:787 (1)

- Характерная точка границы земельного участка, сведения ЕГРН о которой соответствуют требованиям, установленным в соответствии с частью 13 статьи 22 Федерального закона от 13 июля 2015 г. N 218-ФЗ "О государственной регистрации недвижимости"

- Обозначение новой характерной точки

- Кадастровый номер земельного участка

- Кадастровый номер здания

- Обозначение контура сооружения

- Часть границы, сведения ЕГРН о которой позволяют однозначно определить ее положение на местности
- 50:02:0020316

- Характерная точка границы земельного участка, сведения о которой отсутствуют в ЕГРН, местоположение которой определено при кадастровых работах (новая характерная точка)

- Номер кадастрового квартала