


Схема расположения земельного участка или земельных участков на кадастровом плане территории

Утверждена
 постановлением Главы городского округа
 Лотошино Московской области



Местоположение: Московская область, городской округ Лотошино


д. Кушелово

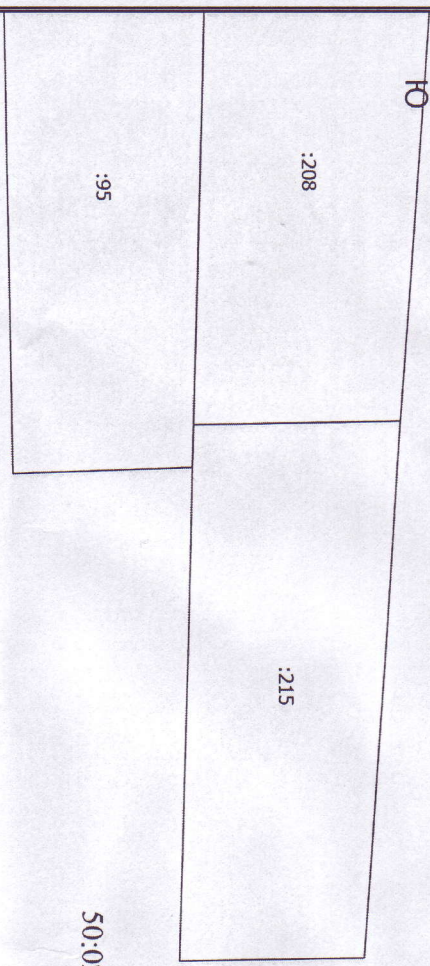

50:02:0020506

Условный номер земельного участка:		:ЗУ1
Площадь земельного участка:		600 кв.м
Описание характерных точек		
№	X	Y
н1	523704,42	1279387,53
н2	523714,82	1279404,70
н3	523676,67	1279415,52
н4	523672,49	1279404,15
н1	523704,42	1279387,53

МСК-50, зона

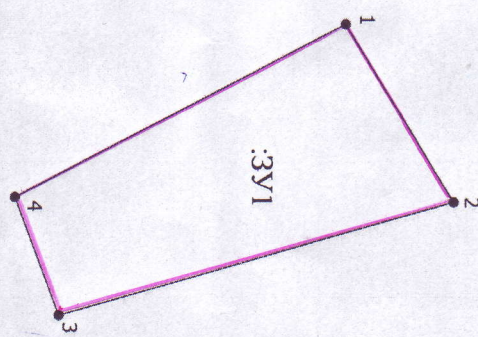

Масштаб 1:700

Условные обозначения
 - Часть границы, местоположение которой определено при выполнении кадастровых работ

Схема расположения земельного участка или земельных участков на кадастровом плане территории

• - Характерная точка границы земельного участка, сведения ЕГРН о которой соответствуют требованиям, установленным в соответствии с частью 13 статьи 22 Федерального закона от 13 июля 2015 г. N 218-ФЗ "О государственной регистрации недвижимости"

1 - Обозначение новой характерной точки

:208 - Кадастровый номер земельного участка

- Часть границы, сведения ЕГРН о которой позволяют однозначно определить ее положение на местности

• - Характерная точка границы земельного участка, сведения о которой отсутствуют в ЕГРН, местоположение которой определено при кадастровых работах (новая характерная точка)

50:02:0020506 - Номер кадастрового квартала