

**Схема расположения земельного участка или земельных участков  
на кадастровом плане территории**


Площадь образованного земельного участка 1000 кв.м., расположенного по адресу: РФ, Московская область, городской округ Лотошино, д. Чапаево.

Категория земель - Земли населенных пунктов.

Вид разрешенного использования - Для ведения личного подсобного хозяйства (приусадебный земельный участок) (Код 2.2).

Схема утверждена Главой городского округа Лотошино Московской области


№ \_\_\_\_\_ от \_\_\_\_\_

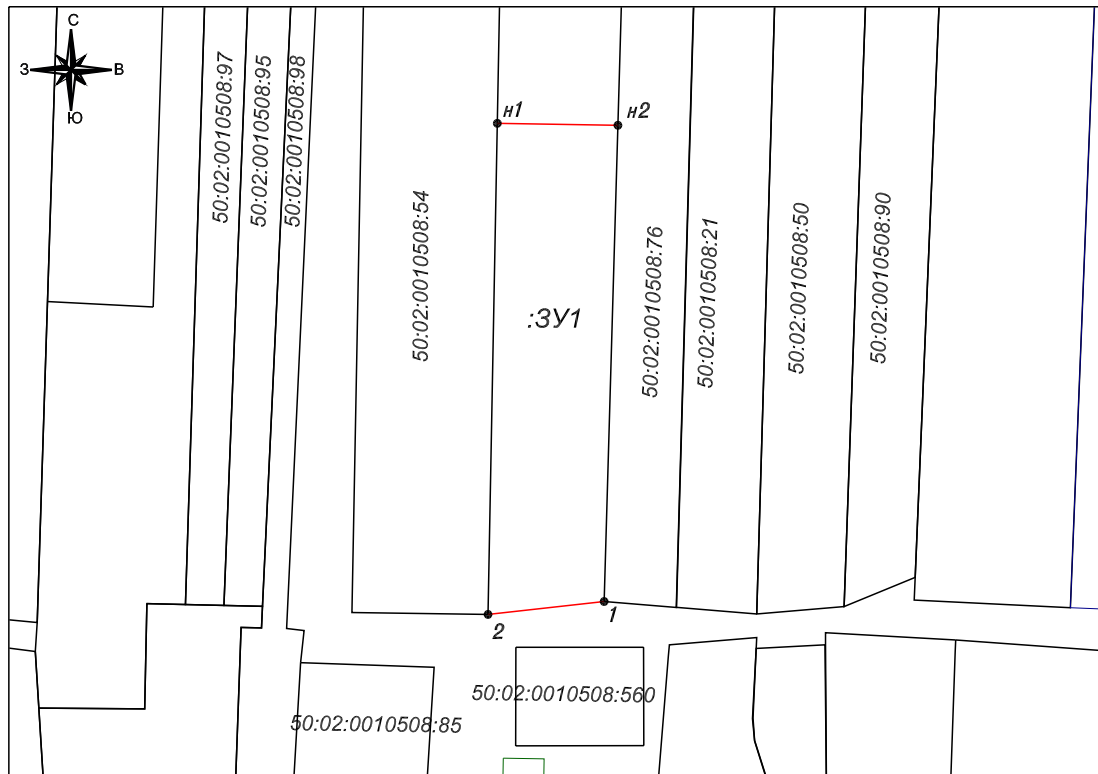

**Масштаб 1:1000**

**Условные обозначения:**

- <sup>1</sup> - точка границы (межевой знак) сведения о которой включены в ГКН
- <sup>н1</sup> - точка границы (межевой знак) земельного участка, установленная при проведении кадастровых работ
- - граница земельного участка включенная в ГКН
- - граница земельного участка установленная при проведении кадастровых работ

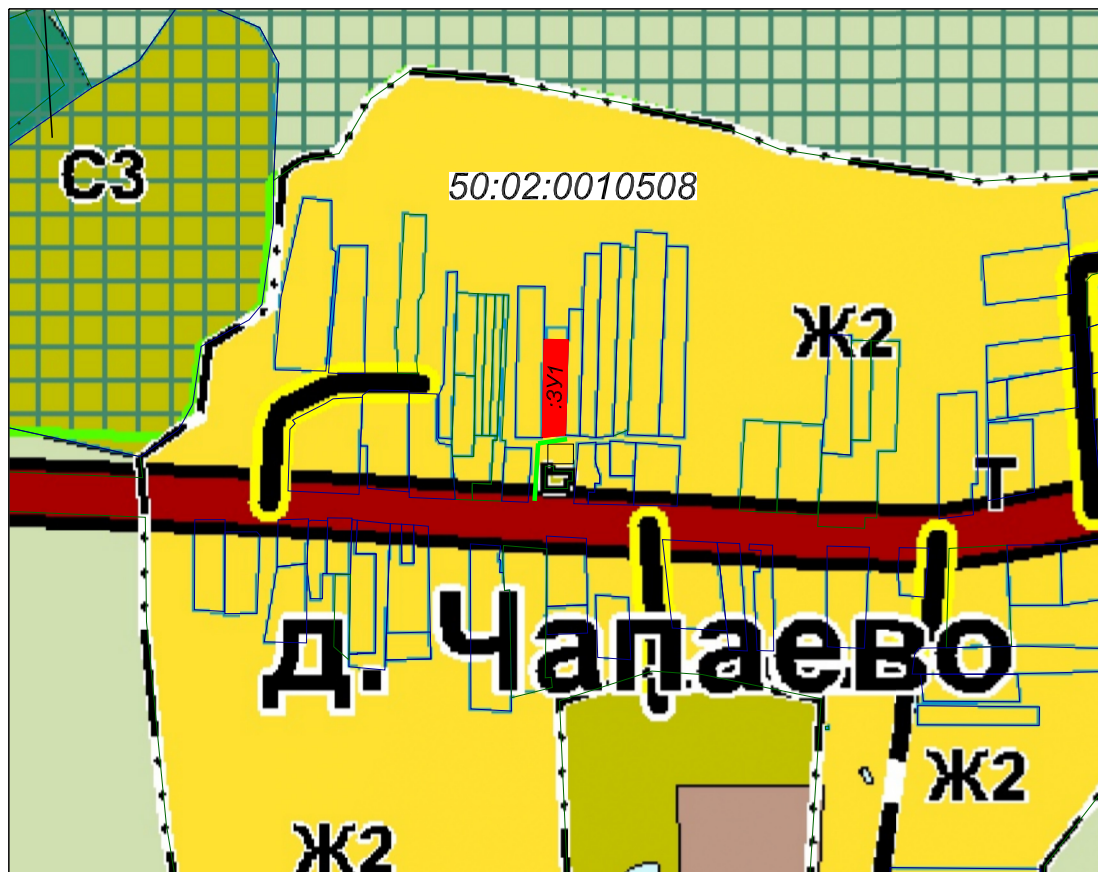

**Масштаб 1:5000**

**Условные обозначения:**

- - образуемый участок :ЗУ1
- - граница кадастрового квартала
- - доступ к образуемому земельному участку
- - ЗОУИТ

| Обозначение<br>характерных точек<br>границ | Координаты, м |            |
|--------------------------------------------|---------------|------------|
|                                            | X, м          | Y, м       |
| 1                                          | 2             | 3          |
| н1                                         | 526938.03     | 1257607.48 |
| н2                                         | 526937.77     | 1257623.43 |
| 1                                          | 526874.79     | 1257621.61 |
| 2                                          | 526873.08     | 1257606.25 |
| н1                                         | 526938.03     | 1257607.48 |