


Схема расположения земельного участка или земельных участков на кадастровом плане территории

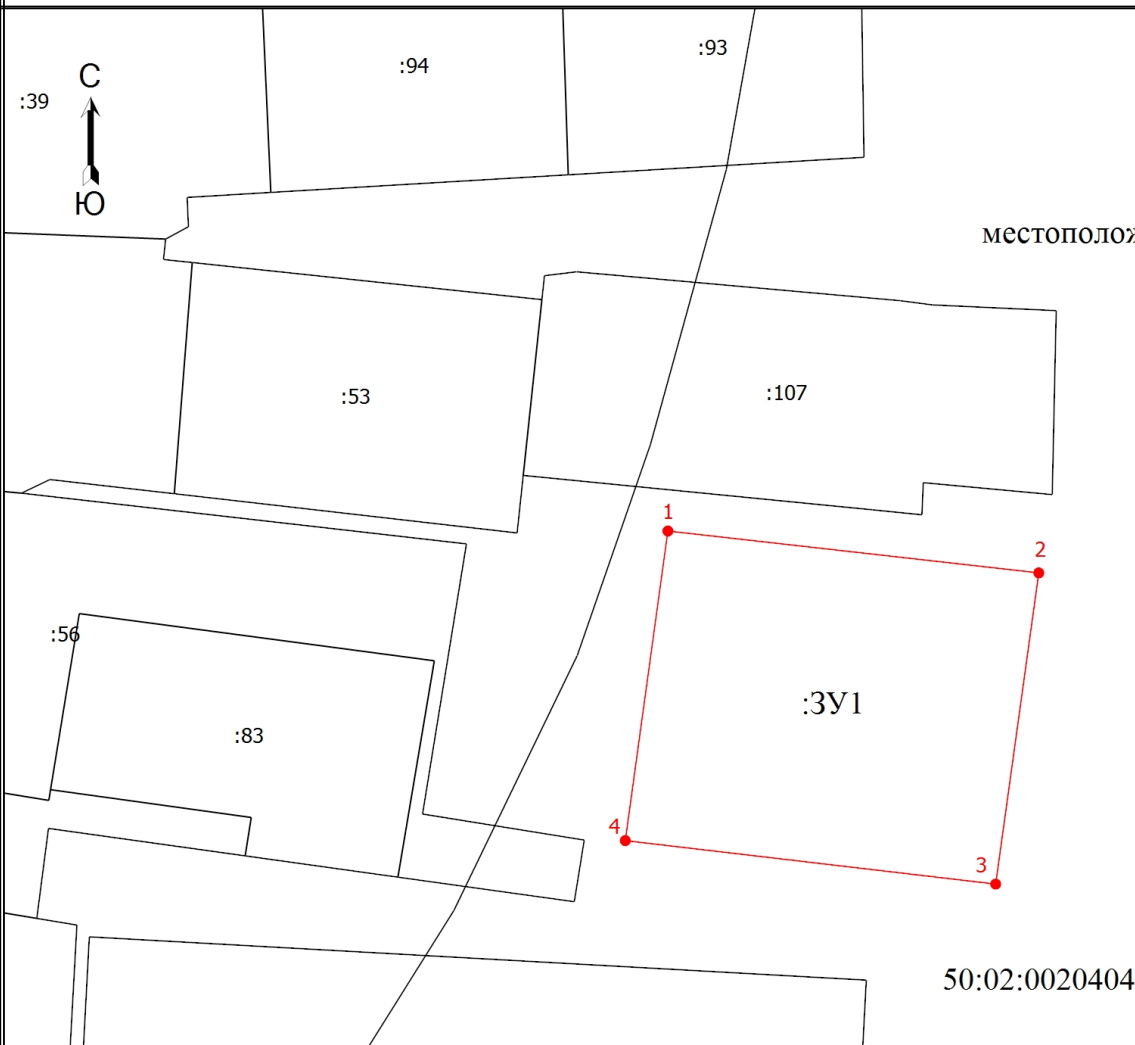

Утверждена
постановлением Главы муниципального округа
Лотошино Московской области

местоположение: Московская область, муниципальный округ Лотошино
д.Марково

МСК-50, зона

Условный номер земельного участка: :3У1		
Площадь земельного участка: 1000 кв.м		
Описание характерных точек		
№	X	Y
н1	531301,54	1281227,57
н2	531297,67	1281261,89
н3	531268,89	1281257,90
н4	531272,91	1281223,63
н1	531301,54	1281227,57

50:02:0020404

Масштаб 1:700

Условные обозначения

——— - Часть границы, местоположение которой определено при выполнении кадастровых работ

Схема расположения земельного участка или земельных участков на кадастровом плане территории

- - Характерная точка границы земельного участка, сведения ЕГРН о которой соответствуют требованиям, установленным в соответствии с частью 13 статьи 22 Федерального закона от 13 июля 2015 г. N 218-ФЗ "О государственной регистрации недвижимости"
- 1 - Обозначение новой характерной точки
- :66 - Кадастровый номер земельного участка
- - Часть границы, сведения ЕГРН о которой позволяют однозначно определить ее положение на местности
- - Характерная точка границы земельного участка, сведения о которой отсутствуют в ЕГРН, местоположение которой определено при кадастровых работах (новая характерная точка)
- 50:02:0020404 - Номер кадастрового квартала