

Схема расположения земельного участка или земельных участков на кадастровом плане территории


Утверждена
постановлением Главы муниципального округа
Лотошино Московской области



местоположение: Московская область, муниципальный округ Лотошино
д. Кушелово

Условный номер земельного участка: :ЗУ1		
Площадь земельного участка: 1078 кв.м		
Описание характерных точек		
№	X	Y
1	523980,11	1279401,62
2	523978,54	1279421,42
3	523930,11	1279418,54
4	523932,27	1279406,28
5	523933,22	1279400,92
6	523934,56	1279393,34
7	523958,13	1279397,47
1	523980,11	1279401,62

МСК-50, зона

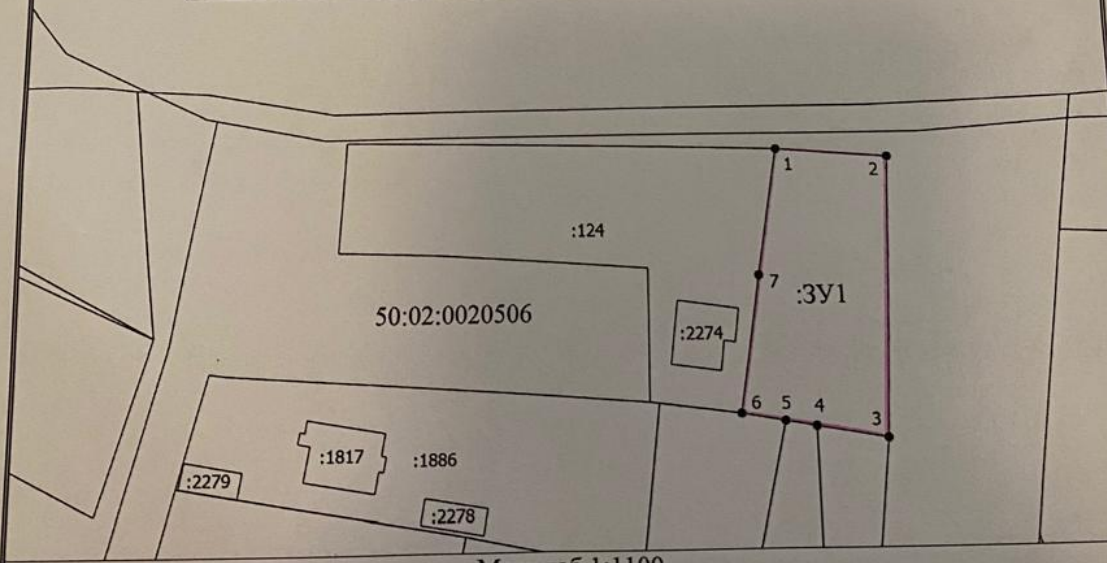

Масштаб 1:1100

Условные обозначения

— - Часть границы, местоположение которой определено при выполнении кадастровых работ

**Схема расположения земельного участка или земельных участков на кадастровом
плане территории**

- - Характерная точка границы земельного участка, сведения ЕГРН о которой соответствуют требованиям, установленным в соответствии с частью 13 статьи 22 Федерального закона от 13 июля 2015 г. N 218-ФЗ "О государственной регистрации недвижимости"
- 1 - Обозначение новой характерной точки
- :124 - Кадастровый номер земельного участка
- :2279 - Кадастровый номер здания
- Часть границы, сведения ЕГРН о которой позволяют однозначно определить ее положение на местности
- - Характерная точка границы земельного участка, сведения о которой отсутствуют в ЕГРН, местоположение которой определено при кадастровых работах (новая характерная точка)
- 50:02:0020506 - Номер кадастрового квартала