


Схема расположения земельного участка или земельных участков на кадастровом плане территории

Утверждена
постановлением Главы муниципального округа
Лотошино Московской области

местоположение: Московская область, муниципальный округ Лотошино
д.Бородино

МСК-50, зона

Условный номер земельного участка: :3У1		
Площадь земельного участка: 702 кв.м		
Описание характерных точек		
№	X	Y
1	525071,50	1277935,35
2	525064,96	1277924,67
3	525109,94	1277902,96
4	525123,40	1277896,17
н5	525127,67	1277904,63
1	525071,50	1277935,35

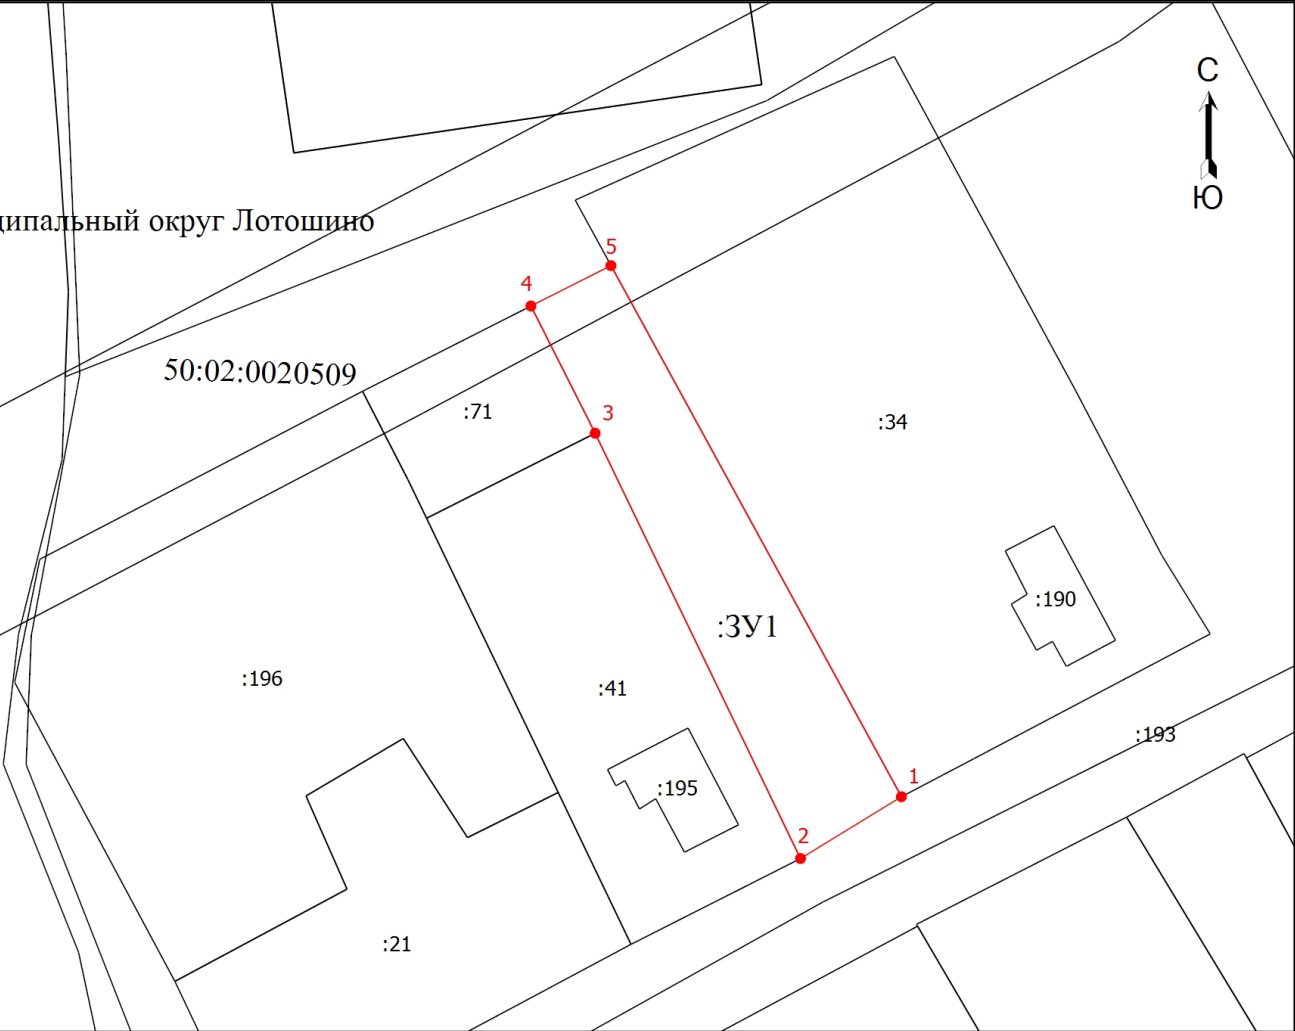

Масштаб 1:800

Условные обозначения

— - Часть границы, местоположение которой определено при выполнении кадастровых работ

Схема расположения земельного участка или земельных участков на кадастровом плане территории

- - Характерная точка границы земельного участка, сведения ЕГРН о которой соответствуют требованиям, установленным в соответствии с частью 13 статьи 22 Федерального закона от 13 июля 2015 г. N 218-ФЗ "О государственной регистрации недвижимости"
- 1 - Обозначение новой характерной точки
- :21 - Кадастровый номер земельного участка
- :190 - Кадастровый номер здания
- :193 - Кадастровый номер сооружения
- _____ - Часть границы, сведения ЕГРН о которой позволяют однозначно определить ее положение на местности
- - Характерная точка границы земельного участка, сведения о которой отсутствуют в ЕГРН, местоположение которой определено при кадастровых работах (новая характерная точка)
- 50:02:0020509 - Номер кадастрового квартала