


Схема расположения земельного участка или земельных участков на кадастровом
плане территории

Утверждена
постановлением Главы муниципального округа
Лотошино Московской области



местоложение:
Московская область, муниципальный округ Лотошино
п.Кировский

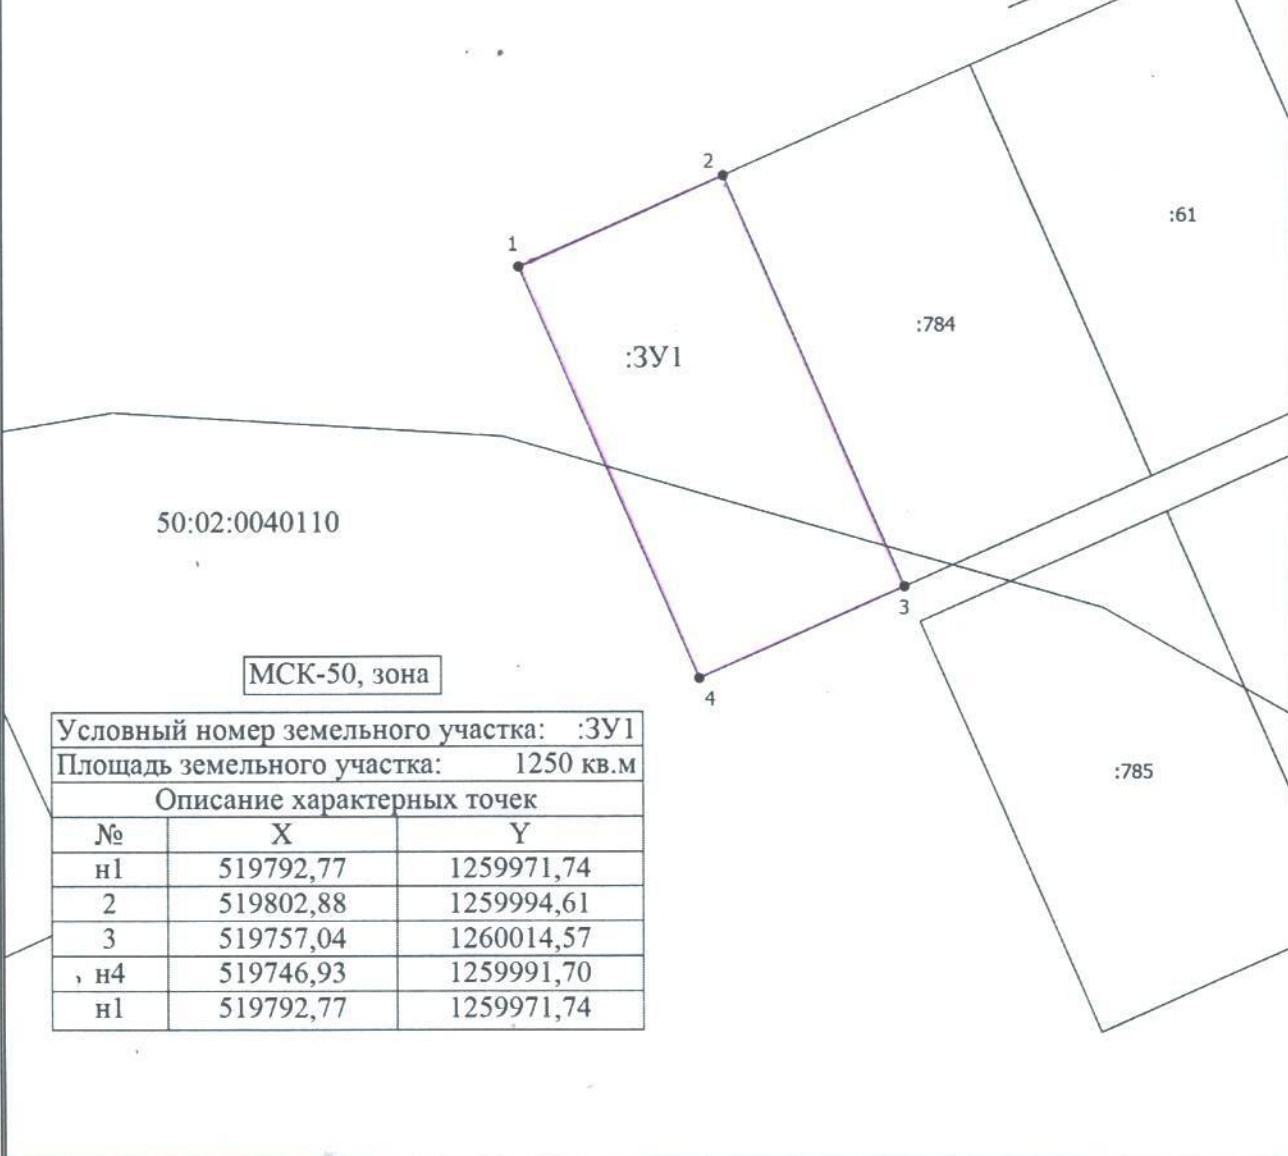

Условный номер земельного участка: :3У1		
Площадь земельного участка: 1250 кв.м		
Описание характерных точек		
№	X	Y
н1	519792,77	1259971,74
2	519802,88	1259994,61
3	519757,04	1260014,57
, н4	519746,93	1259991,70
н1	519792,77	1259971,74

Масштаб 1:800

Условные обозначения
— - Часть границы, местоположение которой определено при выполнении
кадастровых работ

**Схема расположения земельного участка или земельных участков на кадастровом
плане территории**

- - Характерная точка границы земельного участка, сведения ЕГРН о которой соответствуют требованиям, установленным в соответствии с частью 13 статьи 22 Федерального закона от 13 июля 2015 г. № 218-ФЗ "О государственной регистрации недвижимости"
- 1 - Обозначение новой характерной точки
- :61 - Кадастровый номер земельного участка
- - Часть границы, сведения ЕГРН о которой позволяют однозначно определить ее положение на местности
- - Часть контура, образованного проекцией существующего в ЕГРН наземного конструктивного элемента здания, сооружения, объекта незавершенного строительства
- - Характерная точка границы земельного участка, сведения о которой отсутствуют в ЕГРН, местоположение которой определено при кадастровых работах (новая характерная точка)