


Схема расположения земельного участка или земельных участков на кадастровом плане территории

Утверждена
постановлением Главы муниципального округа
Лотошино Московской области



местоположение: Московская область, муниципальный округ Лотошино
д.Абушково

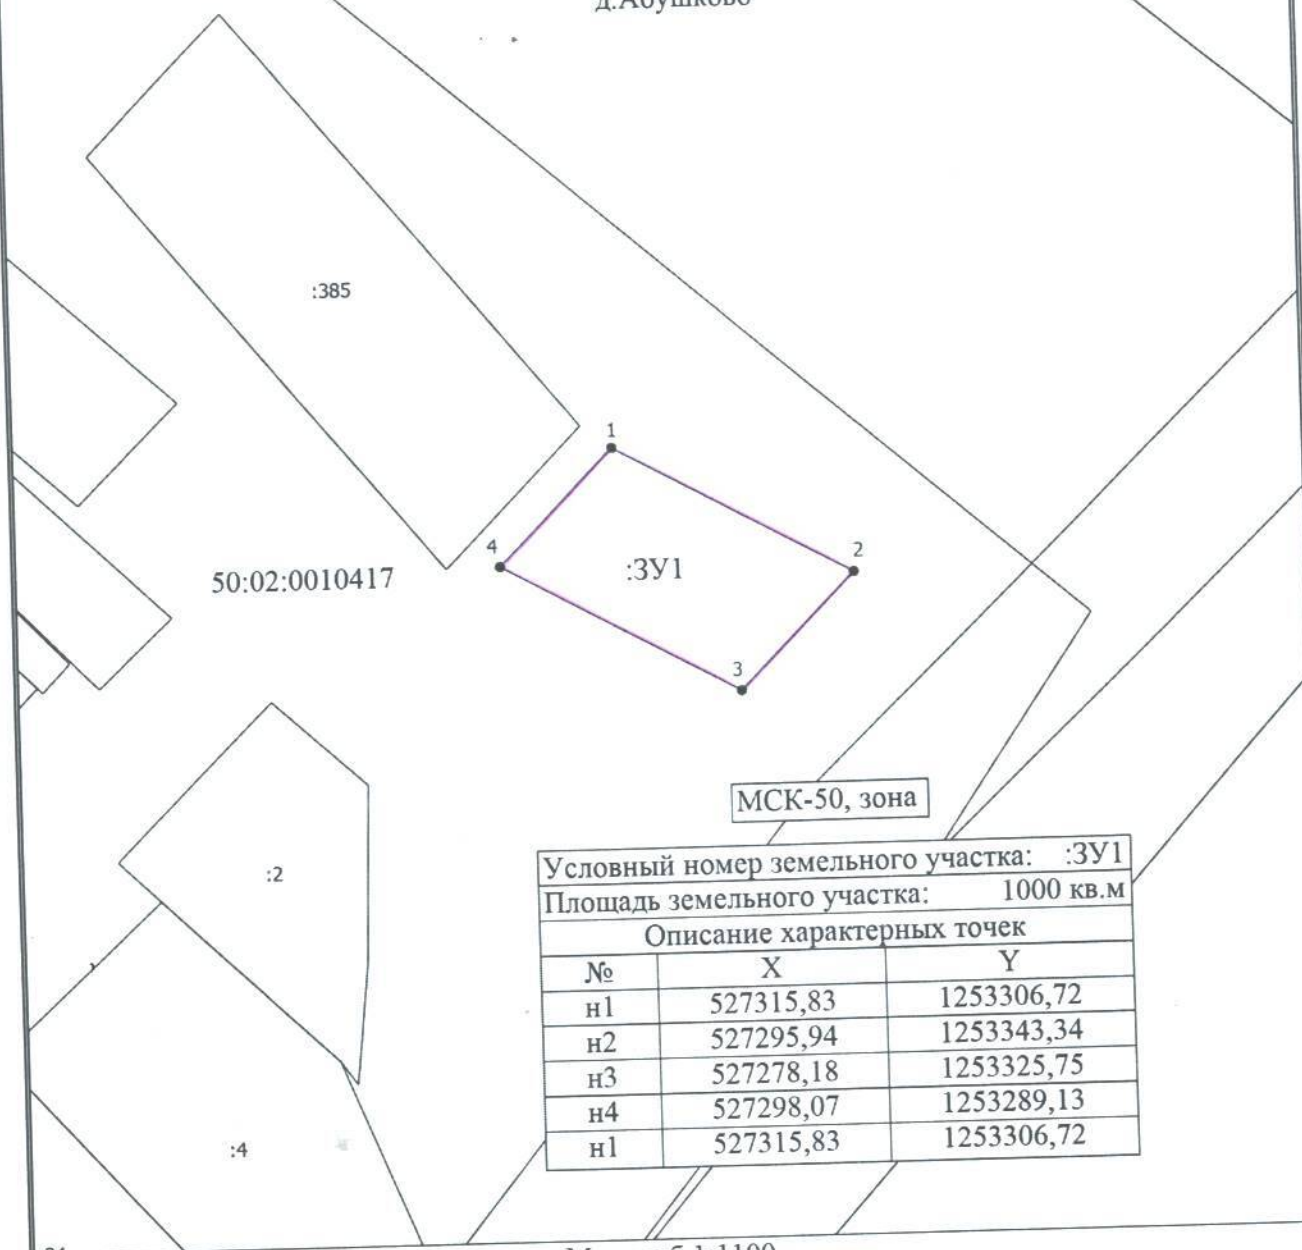

Условный номер земельного участка: :3У1		
Площадь земельного участка: 1000 кв.м		
Описание характерных точек		
№	X	Y
н1	527315,83	1253306,72
н2	527295,94	1253343,34
н3	527278,18	1253325,75
н4	527298,07	1253289,13
н1	527315,83	1253306,72

Масштаб 1:1100

Условные обозначения

 - Часть границы, местоположение которой определено при выполнении кадастровых работ

**Схема расположения земельного участка или земельных участков на кадастровом
плане территории**

- - Характерная точка границы земельного участка, сведения ЕГРН о которой соответствуют требованиям, установленным в соответствии с частью 13 статьи 22 Федерального закона от 13 июля 2015 г. N 218-ФЗ "О государственной регистрации недвижимости"
- 1 - Обозначение новой характерной точки
- :4 - Кадастровый номер земельного участка
- _____ - Часть границы, сведения ЕГРН о которой позволяют однозначно определить ее положение на местности
- _____ - Часть контура, образованного проекцией существующего в ЕГРН наземного конструктивного элемента здания, сооружения, объекта незавершенного строительства
- - Характерная точка границы земельного участка, сведения о которой отсутствуют в ЕГРН, местоположение которой определено при кадастровых работах (новая характерная точка)
- 50:02:0010417 - Номер кадастрового квартала