


Схема расположения земельного участка или земельных участков на кадастровом плане территории

Утверждена
 постановлением Главы муниципального округа
 Лотошино Московской области

местоположение: Московская область, муниципальный округ Лотошино
 п.Новолотошино

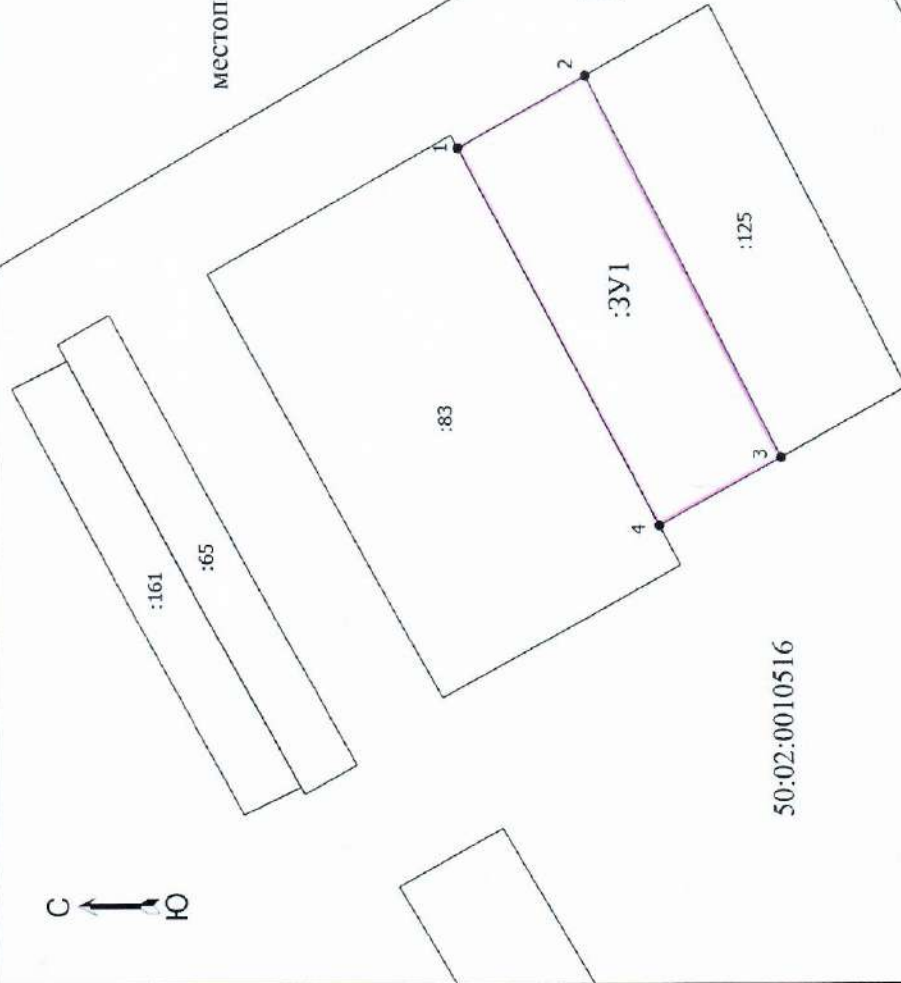

Условный номер земельного участка: :3У1	
Площадь земельного участка: 1000 кв.м	
Описание характерных точек	
№	X Y
н1	522996,48 1259578,73
2	522980,16 1259587,87
3	522955,47 1259538,90
н4	522971,07 1259530,28
н1	522996,48 1259578,73

Масштаб 1:900

Условные обозначения

— Часть границы, местоположение которой определено при выполнении кадастровых работ

Схема расположения земельного участка или земельных участков на кадастровом плане территории

- - Характерная точка границы земельного участка, сведения ЕГРН о которой соответствуют требованиям, установленным в соответствии с частью 13 статьи 22 Федерального закона от 13 июля 2015 г. N 218-ФЗ "О государственной регистрации недвижимости"
- 1 - Обозначение новой характерной точки
- :161 - Кадастровый номер земельного участка
- _____ - Часть границы, сведения ЕГРН о которой позволяют однозначно определить ее положение на местности
- _____ - Часть контура, образованного проекцией существующего в ЕГРН наземного конструктивного элемента здания, сооружения, объекта незавершенного строительства
- - Характерная точка границы земельного участка, сведения о которой отсутствуют в ЕГРН, местоположение которой определено при кадастровых работах (новая характерная точка)
- 50:02:0010516 - Номер кадастрового квартала