


Схема расположения земельного участка или земельных участков на кадастровом плане территории

Утверждена
постановлением Главы муниципального округа
Лотошино Московской области

Московской область, муниципальный округ Лотошино
п.Большая Сестра

МСК-50, зона

Условный номер земельного участка: :3У1		
Площадь земельного участка: 1005 кв.м		
Описание характерных точек		
№	X	Y
н1	520416,38	1277869,54
н2	520412,34	1277880,50
н3	520405,61	1277881,27
н4	520397,60	1277907,98
н5	520396,73	1277908,23
н6	520376,84	1277901,50
н7	520384,87	1277871,57
н8	520387,19	1277862,66
н1	520416,38	1277869,54

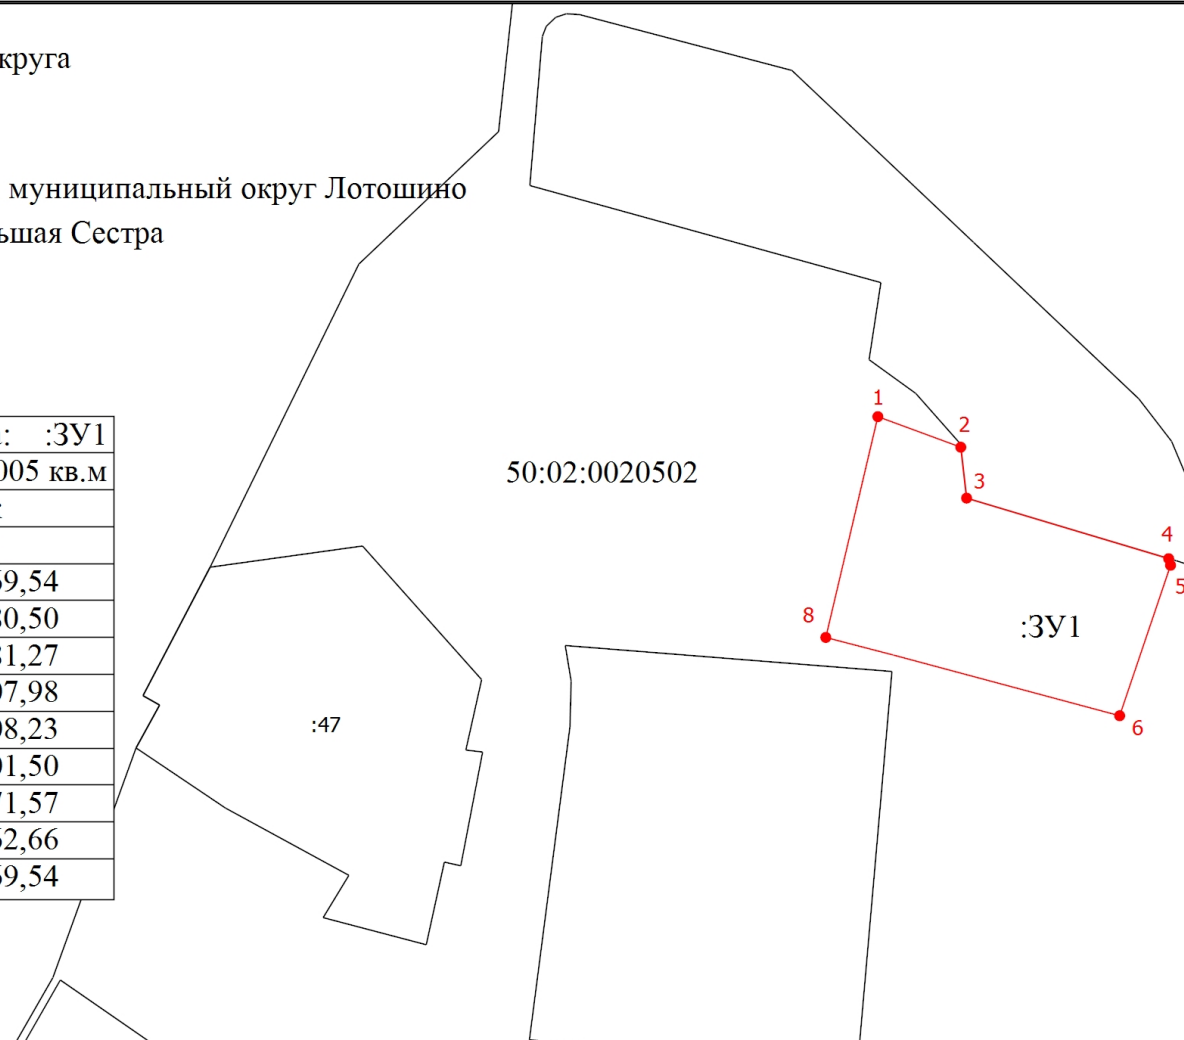

Масштаб 1:1000

Условные обозначения

— - Часть границы, местоположение которой определено при выполнении кадастровых работ

Схема расположения земельного участка или земельных участков на кадастровом плане территории

- - Характерная точка границы земельного участка, сведения ЕГРН о которой соответствуют требованиям, установленным в соответствии с частью 13 статьи 22 Федерального закона от 13 июля 2015 г. N 218-ФЗ "О государственной регистрации недвижимости"
- 1 - Обозначение новой характерной точки
- :47 - Кадастровый номер земельного участка
- _____ - Часть границы, сведения ЕГРН о которой позволяют однозначно определить ее положение на местности
- - Характерная точка границы земельного участка, сведения о которой отсутствуют в ЕГРН, местоположение которой определено при кадастровых работах (новая характерная точка)
- 50:02:0020502 - Номер кадастрового квартала