

Схема расположения земельного участка или земельных участков на кадастровом плане территории


Площадь образованного земельного участка 1890 кв.м., расположенного по адресу: РФ, Московская область, муниципальный округ Лотошино, с. Микулино, ул. Счастливая.

Категория земель - Земли населенных пунктов.

Вид разрешенного использования - Для ведения личного подсобного хозяйства (приусадебный земельный участок) (Код 2.2).

Схема утверждена Постановлением Администрации муниципального округа Лотошино Московской области


№ _____ от _____

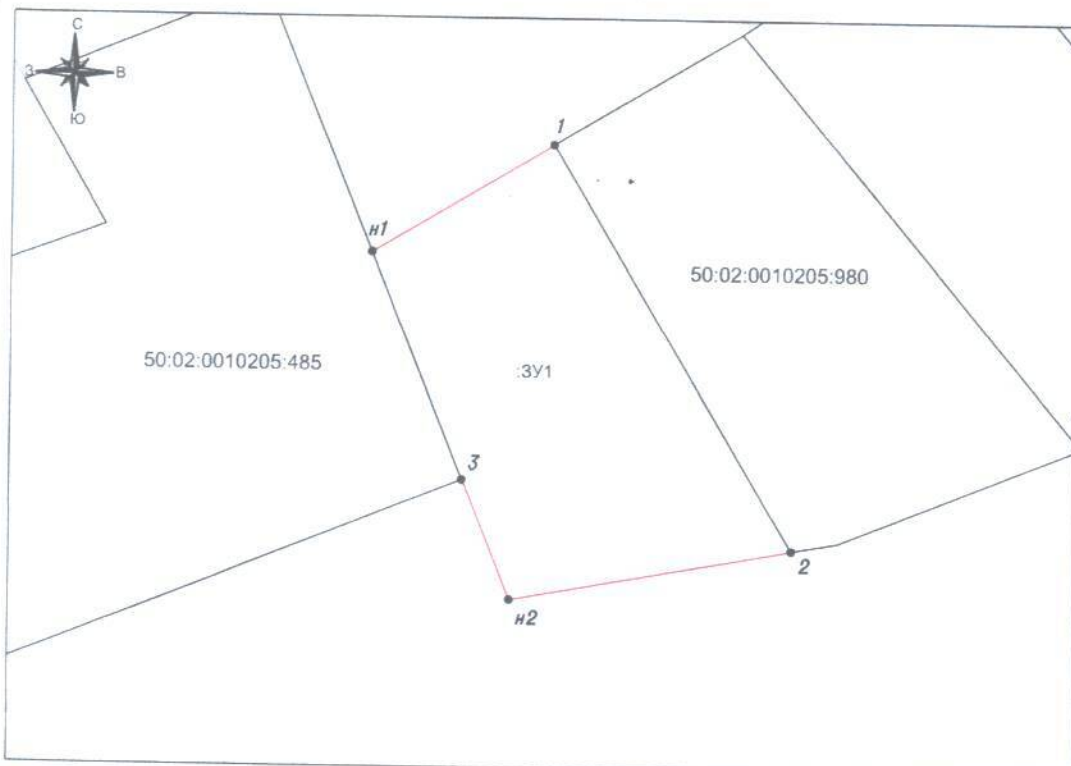

Масштаб 1:1000

Условные обозначения:

- 1 - точка границы (межевой знак) сведения о которой включены в ГКН
- n1 - точка границы (межевой знак) земельного участка, установленная при проведении кадастровых работ
- - граница земельного участка включенная в ГКН
- (розовая) - граница земельного участка установленная при проведении кадастровых работ

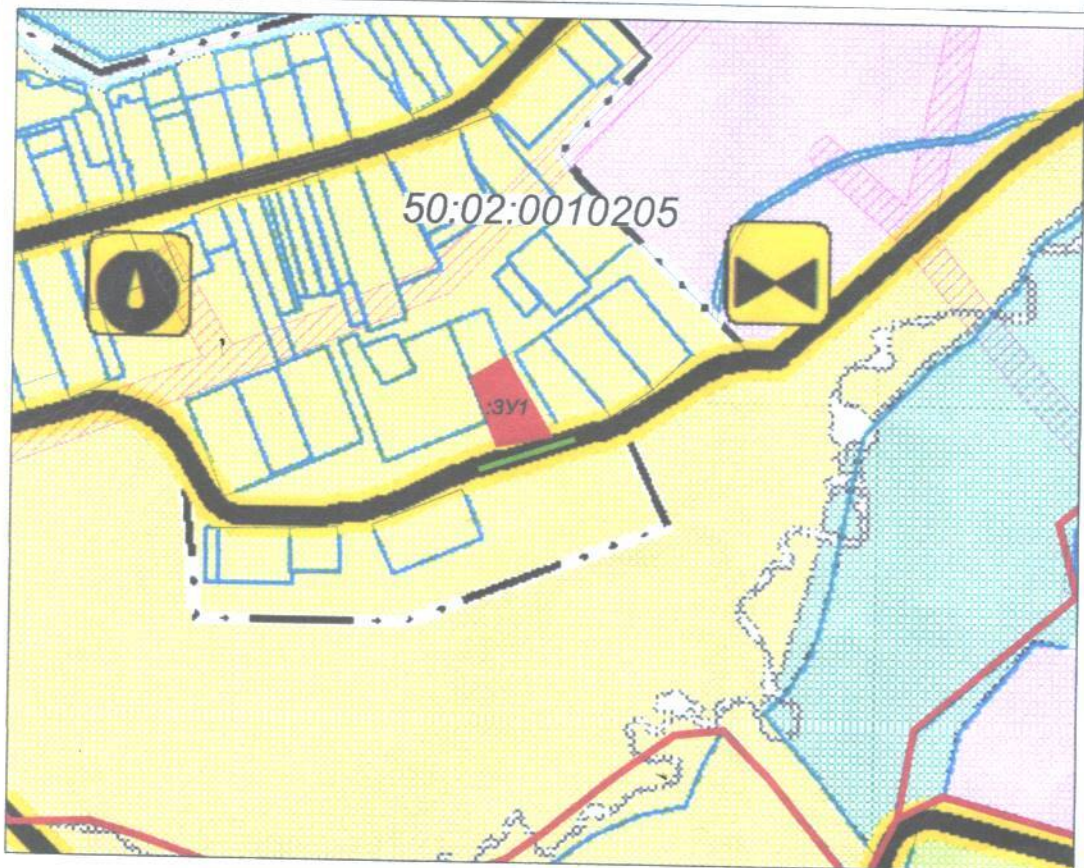

Масштаб 1:5000

Условные обозначения:

- - образуемый участок :3У1
- (красная) - граница кадастрового квартала
- (зеленая) - доступ к образуемому земельному участку
- /// - ЗОУИТ

Обозначение характерных точек границ	Координаты, м	
	X, м	Y, м
1	2	3
н1	544420.47	1256950.79
1	544435.28	1256975.45
2	544380.44	1257008.38
н2	544373.44	1256969.97
3	544389.65	1256963.36
н1	544420.47	1256950.79