


Схема расположения земельного участка или земельных участков на кадастровом плане территории

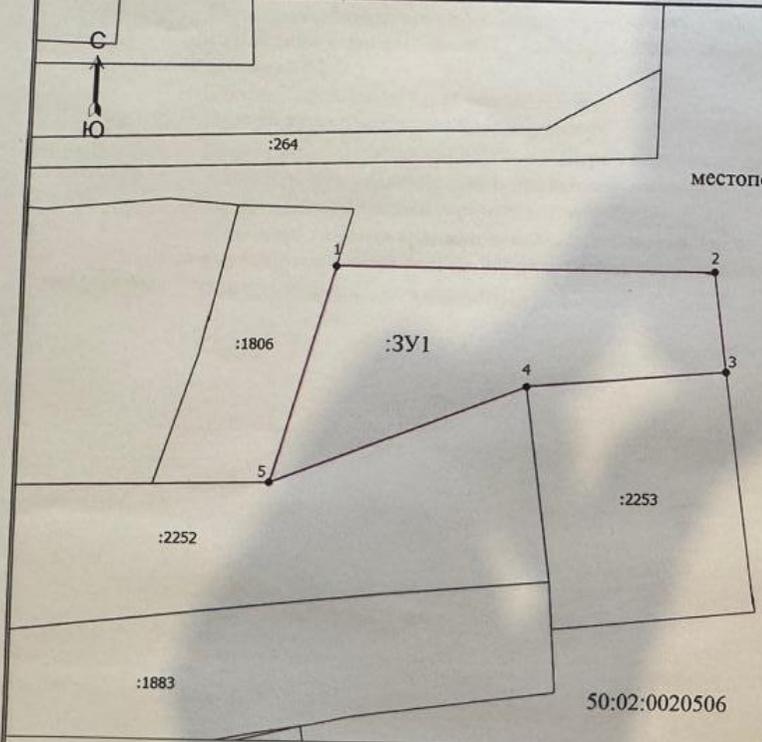

Утверждена
постановлением Главы муниципального округа
Лотошино Московской области

местоположение: Московская область, муниципальный округ Лотошино
д.Кушелово

МСК-50, зона

Условный номер земельного участка: :3У1

Площадь земельного участка: 939 кв.м

Описание характерных точек

№	X	Y
н1	523498,72	1279317,32
н2	523498,94	1279366,04
3	523486,10	1279367,69
4	523483,72	1279342,17
5	523470,83	1279309,57
н1	523498,72	1279317,32

50:02:0020506

Масштаб 1:700

Условные обозначения

— - Часть границы, местоположение которой определено при выполнении кадастровых работ

Схема расположения земельного участка или земельных участков на кадастровом плане территории

- - Характерная точка границы земельного участка, сведения ЕГРН о которой соответствуют требованиям, установленным в соответствии с частью 13 статьи 22 Федерального закона от 13 июля 2015 г. N 218-ФЗ "О государственной регистрации недвижимости"
- 1 - Обозначение новой характерной точки
- :2252 - Кадастровый номер земельного участка
- - Часть границы, сведения ЕГРН о которой позволяют однозначно определить ее положение на местности
- - Часть контура, образованного проекцией существующего в ЕГРН наземного конструктивного элемента здания, сооружения, объекта незавершенного строительства
- - Характерная точка границы земельного участка, сведения о которой отсутствуют в ЕГРН, местоположение которой определено при кадастровых работах (новая характерная точка)
- 50:02:0020506 - Номер кадастрового квартала