

Схема расположения земельного участка или земельных участков на кадастровом плане территории

Утверждена постановлением Главы муниципального округа Лотошино Московской области

местоположение: Московская область, муниципальный округ Лотошино
с.Микулино

Условный номер земельного участка: :3У1		
Площадь земельного участка: 1263 кв.м		
Описание характерных точек		
№	X	Y
н1	546167,24	1257412,02
н2	546177,37	1257440,02
н3	546140,65	1257454,28
4	546136,43 ✓	1257442,54
5	546130,98	1257428,95
н6	546128,54	1257422,43
н1	546167,24	1257412,02

МСК-50, зона :188

Масштаб 1:1000

Условные обозначения
 - Часть границы, местоположение которой определено при выполнении кадастровых работ

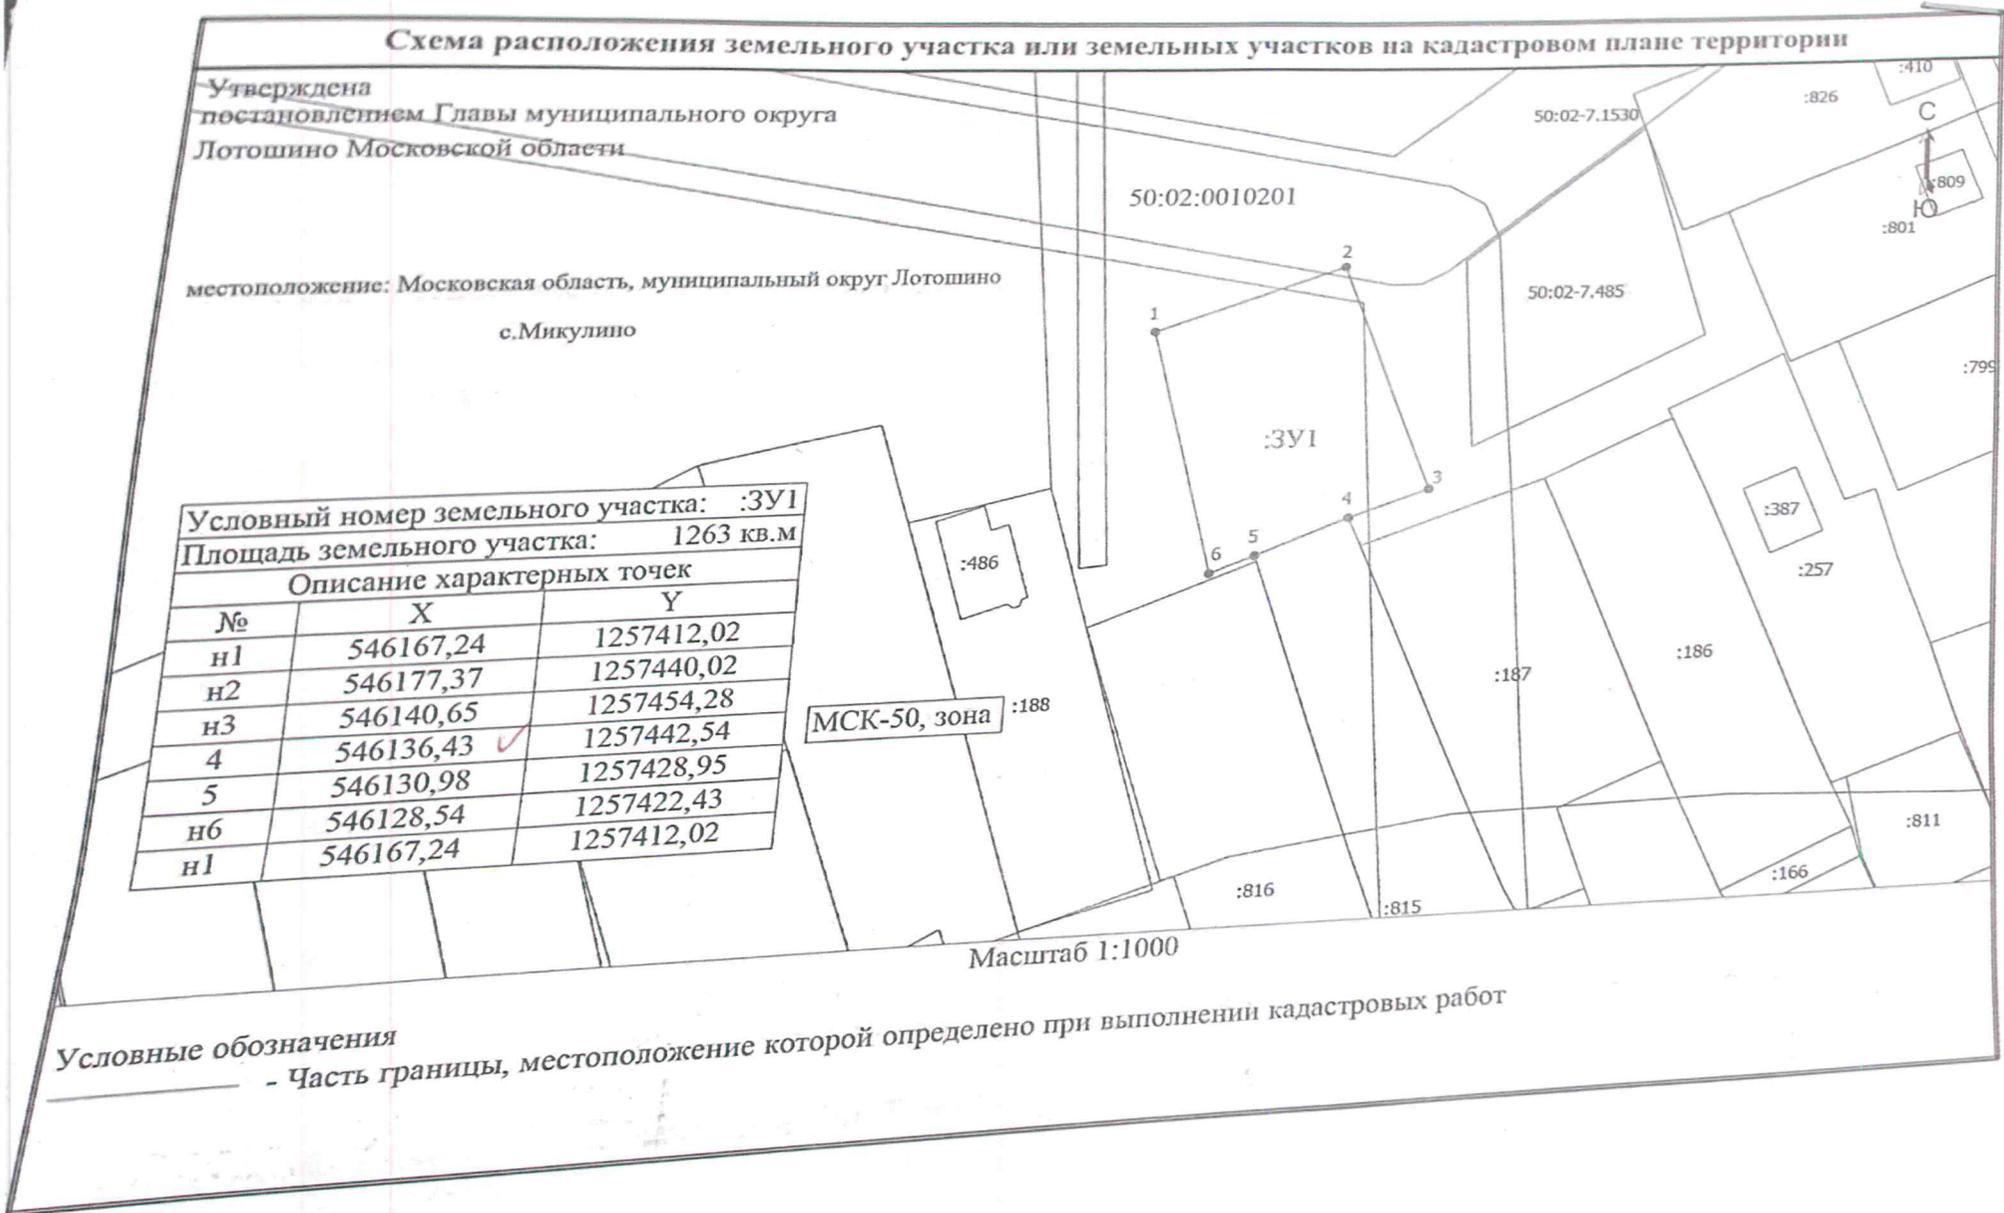


Схема расположения земельного участка или земельных участков на кадастровом плане территории

- - Характерная точка границы земельного участка, сведения ЕГРН о которой соответствуют требованиям, установленным в соответствии с частью 13 статьи 22 Федерального закона от 13 июля 2015 г. N 218-ФЗ "О государственной регистрации недвижимости"
- 50:02-7.1530 - Территориальная зона 50:02-7.1530 — Жилая зона
- 1 - Обозначение новой характерной точки
- :257 - Кадастровый номер земельного участка
- :410 - Кадастровый номер здания
- - Часть границы, сведения ЕГРН о которой позволяют однозначно определить ее положение на местности
- - Часть контура, образованного проекцией существующего в ЕГРН наземного конструктивного элемента здания, сооружения, объекта незавершенного строительства
- - Характерная точка границы земельного участка, сведения о которой отсутствуют в ЕГРН, местоположение которой определено при кадастровых работах (новая характерная точка)
- 50:02:0010201 - Номер кадастрового квартала