

Утверждена

Постановлением Главы муниципального округа Лотошино Московской

(наименование документа об утверждении, включая наименования органов государственной власти или

области

органов местного самоуправления, принявших решение об утверждении схемы или

подписавших соглашение о перераспределении земельных участков)


от _____

№ _____

**Схема расположения земельного участка или земельных
участков на кадастровом плане территории**

Площадь земельного участка _____ 2 041 м²		
(указывается проектная площадь образуемого земельного участка, вычисленная с использованием федеральной государственной географической информационной системы, обеспечивающей функционирование национальной системы пространственных данных, которой является федеральная государственная географическая информационная система "Единая цифровая платформа "Национальная система пространственных данных" (далее - информационная система), или иных технологических и программных средств с округлением до 1 квадратного метра. Указанное значение площади земельного участка может быть уточнено при проведении кадастровых работ не более чем на десять процентов)		
Обозначение характерных точек границ	Координаты, м	
	(указываются в случае подготовки схемы расположения земельного участка с использованием информационной системы или иных технологических и программных средств. Значения координат, полученные с использованием указанных технологических и программных средств, указываются с округлением до 0,01 метра)	
	X	Y
1	2	3
н1	533 954,74	1 280 758,45
н2	533 949,18	1 280 761,09
н3	533 887,00	1 280 711,48
н4	533 935,42	1 280 691,30
н1	533 954,74	1 280 758,45

Чертеж контура

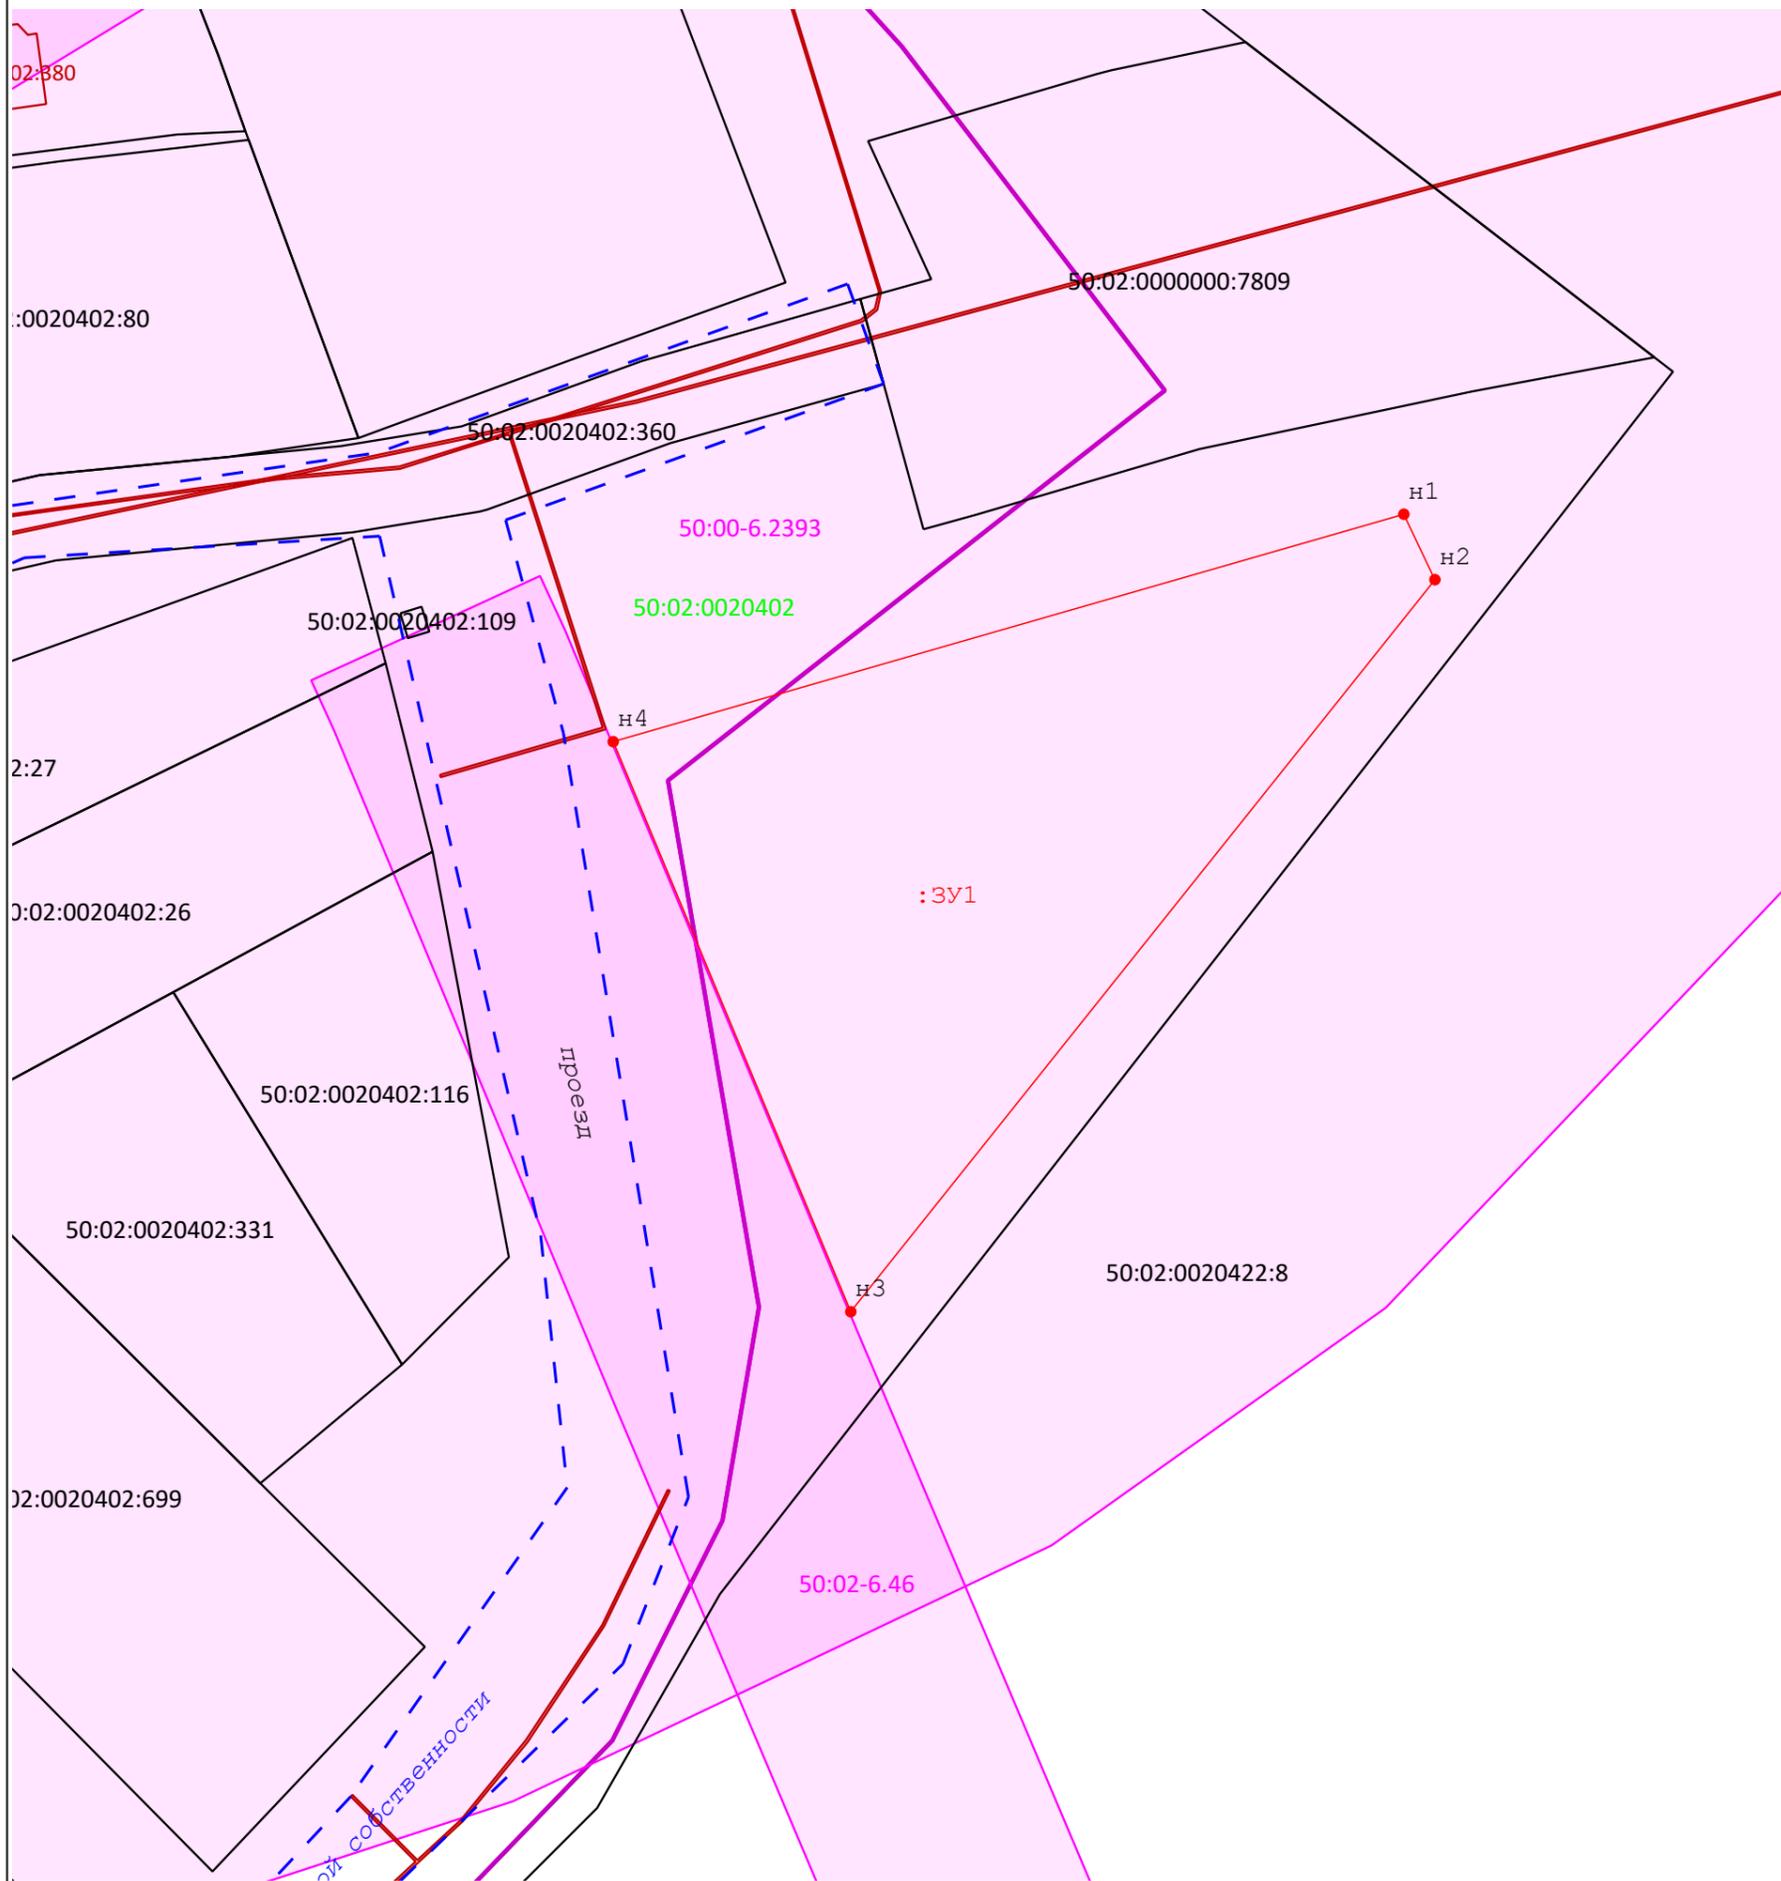

Масштаб 1:600

Условные обозначения:

- :ЗУ1** - Надпись вновь образованного земельного участка
- Н5** - Характерная точка границы земельного участка, сведения о которой отсутствуют в ЕГРН, местоположение которой определено при кадастровых работах (новая характерная точка)
- - Часть границы, местоположение которой определено при выполнении кадастровых работ
- - Часть границы, сведения ЕГРН о которой позволяют однозначно определить ее положение на местности
- 50:23:0030126:670** - Кадастровый номер земельного участка
- 50:22:0030106** - Обозначение кадастрового квартала
- - Обозначение части границы кадастрового квартала
- /:10030/** - граница и кадастровый номер ОКС, установленная в соответствии с федеральным законодательством, включенная в ЕГРН и не изменяемая при проведении кадастровых работ
- улица** - обозначение земель общего пользования
- 50.22.2.27** - Территориальные зоны и ЗОУИТы