КОМИТЕТ ПО АРХИТЕКТУРЕ И ГРАДОСТРОИТЕЛЬСТВУ
МОСКОВСКОЙ ОБЛАСТИ

Государственное автономное учреждение Московской области
«Научно-исследовательский и проектный институт градостроительства»
(ГАУ МО «НИиПИ градостроительства»)

143960, Московская область, г. Реутов, проспект Мира, д. 57, помещение III, тел: +7 (495) 242 77 07, niipi@mosreg.ru

Государственное задание
от 30.12.2020 год № 8340003 (версия № 1)
(уникальный № реестровой записи
289381001000000010001)

Разработка и внесение изменений в документы территориального планирования муниципальных образований Московской области

ГЕНЕРАЛЬНЫЙ ПЛАН ГОРОДСКОГО ОКРУГА ЛОТОШИНО МОСКОВСКОЙ ОБЛАСТИ

ПОЛОЖЕНИЕ О ТЕРРИТОРИАЛЬНОМ ПЛАНИРОВАНИИ

Приложение 2.
Сведения о границах населённых пунктов,
входящих в состав городского округа Лотошино
Часть 1.

Директор	**Д.В. Климов**
Главный архитектор	**О.В. Малинова**
Главный инженер	**А.А. Долганов**
Главный градостроитель	**П.С. Богачёв**
Руководитель МПГП	**Н.В. Макаров**
Нач. отдела № 1 МПГП	**И.В. Гордюхина**

2021

Архив. № подл | ФИО, подпись и дата | Взамен Арх..№ | ФИО, подпись и дата визирования Техотделом

Коллектив исполнителей

Состав работ	Исполнитель (Ф.И.О.)
Руководство и организация проекта	Гордюхина И.В. Садовничая Е.С.
Архитектурно-планировочное решение	Гордюхина И.В. Садовничая Е.С.
Компьютерная графика	Садовничая Е.С.
Раздел «Социально-экономическое развитие»	Нагирная К.В.
Раздел «Инженерное обеспечение», в том числе компьютерная графика	Домбровская И.Е. Зилов С.А. Цомаева Л.Т.
Раздел «Транспортное обслуживание», в том числе компьютерная графика	Зеленская Е.Ю. Игуменцева Е.Н.
Раздел «Охрана окружающей среды»	Смирнова С.Ю.
Границы населённых пунктов	Шедова Н.Н. Воробьева К.С.
Историко-культурное наследие	Гордюхина И.В.
Основные факторы риска, ЧС, в том числе компьютерная графика	Елизарова Н.С. Некрашевич А.М. Ширшова О.А.

Состав материалов по обоснованию генерального плана городского округа Лотошино Московской области

Наименование документа	
Утверждаемая часть	
Положение о территориальном планировании	
	Текстовая часть
	Графические материалы (карты):
	карта планируемого размещения объектов местного значения муниципального образования
	карта границ населённых пунктов, входящих в состав муниципального образования
	карта функциональных зон муниципального образования
	Приложение 1. Карта несогласованных вопросов Генерального плана городского округа Лотошино в части пересечения земельных участков с землями лесного фонда.
	Приложение 2. Сведения о границах населённых пунктов, входящих в состав городского округа Лотошино. Часть 1.
	Приложение 2. Сведения о границах населённых пунктов, входящих в состав городского округа Лотошино. Часть 2.
Материалы по обоснованию генерального плана	
Том I. Планировочная и инженерно-транспортная организация территории. Социально-экономическое обоснование. Часть 1. Текстовая часть	
Том I. Планировочная и инженерно-транспортная организация территории. Социально-экономическое обоснование. Часть 2. Графические материалы	
	карта размещения муниципального образования в устойчивой системе расселения Московской области
	карта существующего использования территории в границах муниципального образования
	карта планируемого развития транспортной инфраструктуры местного значения в границах муниципального образования
	карта зон с особыми условиями использования территории в границах муниципального образования
	карта планируемого развития инженерных коммуникаций и сооружений местного значения в границах муниципального образования
	карта планируемого развития инженерных коммуникаций и сооружений местного значения в границах муниципального образования – ***сведения ограниченного доступа***
	карта границ земель лесного фонда с отображением границ лесничеств и лесопарков
	карта границ земель сельскохозяйственного назначения с отображением особо ценных сельскохозяйственных угодий и мелиорируемых земель
Том I. Планировочная и инженерно-транспортная организация территории. Социально-экономическое обоснование. Часть 3. Текстовая часть. (Сведения о границах населённых пунктов)	
Том I. Планировочная и инженерно-транспортная организация территории. Социально-экономическое обоснование. Часть 1. Текстовая часть Раздел: «Инженерное обеспечение территории» - ***сведения ограниченного доступа***	

Наименование документа	
Том II. Охрана окружающей среды	
	Текстовая часть
	Графические материалы:
	карта границ зон негативного воздействия существующих и планируемых объектов капитального строительства местного значения
	карта существующих и планируемых особо охраняемых природных территорий, зон санитарной охраны источников питьевого водоснабжения, водоохранных зон, прибрежных защитных полос, береговых полос водных объектов, зон затопления и подтопления
	карта существующих и планируемых особо охраняемых природных территорий, зон санитарной охраны источников питьевого водоснабжения, водоохранных зон, прибрежных защитных полос, береговых полос водных объектов, зон затопления и подтопления, в части национального парка Завидово
	карта влияния зон санитарной охраны источников водоснабжения города Москвы в соответствии с постановлением Совмина РСФСР от 29.08.1967 № 651
	карта границ зон санитарной охраны источников водоснабжения города Москвы в соответствии с постановлением Совмина РСФСР от 29.08.1967 № 651 – ***сведения ограниченного доступа***
Том III. Объекты культурного наследия	
	Текстовая часть
	Графические материалы:
	карта границ территорий, зон охраны и защитных зон объектов культурного наследия
Том III. Объекты культурного наследия - *сведения ограниченного доступа*	
	Текстовая часть - ***сведения ограниченного доступа***
	Графические материалы:
	карта границ территорий, зон охраны и защитных зон объектов культурного наследия - ***сведения ограниченного доступа***
Электронные материалы	
	Электронные материалы проекта: текстовые материалы, графические материалы в формате PDF
Сведения ограниченного доступа	
Том IV. Основные факторы риска возникновения чрезвычайных ситуаций природного и техногенного характера ДСП	
	Текстовая часть
	Графические материалы:
	карта границ территорий, подверженных риску возникновения чрезвычайных ситуаций природного и техногенного характера и воздействия их последствий
Электронные материалы ДСП	
	Электронные материалы проекта: текстовые материалы, графические материалы в формате PDF

ОПИСАНИЕ МЕСТОПОЛОЖЕНИЯ ГРАНИЦ

Границы рабочего посёлка Московской области Лотошино

(наименование объекта местоположение границ, которого описано (далее - объект)

Сведения об объекте

№ п/п	Характеристики объекта	Описание характеристик
1	2	3
1	Местоположение объекта	Московская область, городской округ Лотошино
2	Площадь объекта ± величина погрешности определения площади **(Р ± ΔР)**	469.72 га ± 7.58
3	Иные характеристики объекта	

ОПИСАНИЕ МЕСТОПОЛОЖЕНИЯ ГРАНИЦ

Границы рабочего посёлка Московской области Лотошино

(наименование объекта)

Сведения о местоположении границ объекта

1. Система координат МСК-50, Зона 1

2. Сведения о характерных точках границ объекта

Обозначение характерных точек границ	Координаты, м		Метод определения координат и средняя квадратическая погрешность положения характерной точки (M_t), м	Описание обозначения точки
	X	У		
1	2	3	4	5
Контур № 1				
1	523564.78	1260292.77	Геодезический метод, 0.10	-
2	523562.61	1260307.72	Геодезический метод, 0.10	-
3	523560.17	1260324.58	Геодезический метод, 0.10	-
4	523547.60	1260322.24	Геодезический метод, 0.10	-
5	523529.61	1260320.76	Геодезический метод, 0.10	-
6	523516.96	1260319.36	Геодезический метод, 0.10	-
7	523513.48	1260318.72	Геодезический метод, 0.10	-
8	523513.44	1260319.92	Геодезический метод, 0.10	-
9	523497.42	1260319.27	Геодезический метод, 0.10	-
10	523497.16	1260319.25	Геодезический метод, 0.10	-
11	523482.21	1260318.29	Геодезический метод, 0.10	-
12	523481.72	1260318.24	Геодезический метод, 0.10	-
13	523448.88	1260314.65	Геодезический метод, 0.10	-
14	523430.86	1260312.70	Геодезический метод, 0.10	-
15	523410.98	1260310.60	Геодезический метод, 0.10	-
16	523410.78	1260310.58	Геодезический метод, 0.10	-
17	523386.35	1260307.56	Геодезический метод, 0.10	-
18	523357.04	1260303.89	Геодезический метод, 0.10	-
19	523356.97	1260303.88	Геодезический метод, 0.10	-
20	523334.75	1260300.95	Геодезический метод, 0.10	-
21	523308.75	1260297.54	Геодезический метод, 0.10	-
22	523275.09	1260292.99	Геодезический метод, 0.10	-
23	523236.68	1260287.79	Геодезический метод, 0.10	-
24	523211.48	1260284.33	Геодезический метод, 0.10	-
25	523211.51	1260283.70	Геодезический метод, 0.10	-
26	523204.18	1260283.20	Геодезический метод, 0.10	-
27	523204.18	1260283.33	Геодезический метод, 0.10	-
28	523188.93	1260281.01	Геодезический метод, 0.10	-
29	523180.65	1260279.87	Геодезический метод, 0.10	-
30	523180.88	1260278.23	Геодезический метод, 0.10	-
31	523168.72	1260276.20	Геодезический метод, 0.10	-
32	523168.44	1260278.19	Геодезический метод, 0.10	-
33	523161.45	1260277.23	Геодезический метод, 0.10	-
34	523130.39	1260272.97	Геодезический метод, 0.10	-

ОПИСАНИЕ МЕСТОПОЛОЖЕНИЯ ГРАНИЦ

Границы рабочего посёлка Московской области Лотошино

(наименование объекта)

Сведения о местоположении границ объекта

35	523098.91	1260268.55	Геодезический метод, 0.10	-
36	523074.85	1260265.24	Геодезический метод, 0.10	-
37	523051.60	1260261.93	Геодезический метод, 0.10	-
38	523020.26	1260257.41	Геодезический метод, 0.10	-
39	522989.16	1260252.85	Геодезический метод, 0.10	-
40	522941.45	1260246.22	Геодезический метод, 0.10	-
41	522941.35	1260246.21	Геодезический метод, 0.10	-
42	522917.54	1260242.68	Геодезический метод, 0.10	-
43	522886.67	1260238.37	Геодезический метод, 0.10	-
44	522885.58	1260244.35	Геодезический метод, 0.10	-
45	522885.02	1260264.28	Геодезический метод, 0.10	-
46	522883.38	1260348.40	Геодезический метод, 0.10	-
47	522882.08	1260414.26	Геодезический метод, 0.10	-
48	522883.06	1260414.28	Геодезический метод, 0.10	-
49	522882.17	1260438.30	Геодезический метод, 0.10	-
50	522885.98	1260463.58	Геодезический метод, 0.10	-
51	522885.54	1260466.04	Геодезический метод, 0.10	-
52	522880.24	1260495.93	Геодезический метод, 0.10	-
53	522883.15	1260505.72	Геодезический метод, 0.10	-
54	522886.43	1260507.33	Геодезический метод, 0.10	-
55	522889.55	1260508.17	Геодезический метод, 0.10	-
56	522933.63	1260515.03	Геодезический метод, 0.10	-
57	522935.08	1260515.73	Геодезический метод, 0.10	-
58	522935.88	1260518.60	Геодезический метод, 0.10	-
59	522936.12	1260521.33	Геодезический метод, 0.10	-
60	522935.96	1260523.99	Геодезический метод, 0.10	-
61	522989.64	1260528.12	Геодезический метод, 0.10	-
62	523000.84	1260529.59	Геодезический метод, 0.10	-
63	523079.16	1260542.69	Геодезический метод, 0.10	-
64	523096.60	1260547.80	Геодезический метод, 0.10	-
65	523106.20	1260554.94	Геодезический метод, 0.10	-
66	523109.48	1260559.84	Геодезический метод, 0.10	-
67	523108.76	1260568.80	Геодезический метод, 0.10	-
68	523106.52	1260571.32	Геодезический метод, 0.10	-
69	523103.80	1260631.89	Геодезический метод, 0.10	-
70	523101.80	1260639.59	Геодезический метод, 0.10	-
71	523106.04	1260640.15	Геодезический метод, 0.10	-
72	523100.60	1260682.30	Геодезический метод, 0.10	-
73	523094.68	1260735.86	Геодезический метод, 0.10	-
74	523107.52	1260737.83	Геодезический метод, 0.10	-
75	523080.53	1260869.47	Геодезический метод, 0.10	-
76	523068.93	1260914.20	Геодезический метод, 0.10	-

ОПИСАНИЕ МЕСТОПОЛОЖЕНИЯ ГРАНИЦ

Границы рабочего посёлка Московской области Лотошино

(наименование объекта)

Сведения о местоположении границ объекта

77	523130.59	1260917.64	Геодезический метод, 0.10	-
78	523156.90	1260937.26	Геодезический метод, 0.10	-
79	523160.48	1261001.65	Геодезический метод, 0.10	-
80	523169.14	1261023.38	Геодезический метод, 0.10	-
81	523170.25	1261026.40	Геодезический метод, 0.10	-
82	523170.63	1261027.96	Геодезический метод, 0.10	-
83	523171.05	1261031.15	Геодезический метод, 0.10	-
84	523173.77	1261044.28	Геодезический метод, 0.10	-
85	523012.99	1261075.67	Геодезический метод, 0.10	-
86	522934.20	1261091.32	Геодезический метод, 0.10	-
87	522933.51	1261085.64	Геодезический метод, 0.10	-
88	522933.43	1261085.11	Геодезический метод, 0.10	-
89	522932.94	1261082.31	Геодезический метод, 0.10	-
90	522913.34	1261086.29	Геодезический метод, 0.10	-
91	522913.69	1261088.31	Геодезический метод, 0.10	-
92	522914.53	1261095.24	Геодезический метод, 0.10	-
93	522901.87	1261097.74	Геодезический метод, 0.10	-
94	522850.99	1261107.25	Геодезический метод, 0.10	-
95	522802.21	1261116.38	Геодезический метод, 0.10	-
96	522768.16	1261122.36	Геодезический метод, 0.10	-
97	522762.88	1261122.99	Геодезический метод, 0.10	-
98	522760.64	1261122.50	Геодезический метод, 0.10	-
99	522730.88	1261130.69	Геодезический метод, 0.10	-
100	522716.01	1261133.07	Геодезический метод, 0.10	-
101	522708.41	1261083.72	Геодезический метод, 0.10	-
102	522706.69	1261080.77	Геодезический метод, 0.10	-
103	522700.47	1261073.04	Геодезический метод, 0.10	-
104	522524.18	1261118.79	Геодезический метод, 0.10	-
105	522462.23	1261134.89	Геодезический метод, 0.10	-
106	522439.02	1261138.44	Геодезический метод, 0.10	-
107	522403.87	1261133.77	Геодезический метод, 0.10	-
108	522369.66	1261108.95	Геодезический метод, 0.10	-
109	522315.36	1261032.31	Геодезический метод, 0.10	-
110	522300.96	1261040.00	Геодезический метод, 0.10	-
111	522281.43	1261037.11	Геодезический метод, 0.10	-
112	522280.32	1261036.36	Геодезический метод, 0.10	-
113	522235.32	1261029.26	Геодезический метод, 0.10	-
114	522220.44	1261026.45	Геодезический метод, 0.10	-
115	522194.64	1261035.85	Геодезический метод, 0.10	-
116	522205.71	1261057.29	Геодезический метод, 0.10	-
117	522208.94	1261073.68	Геодезический метод, 0.10	-
118	522125.51	1261090.40	Геодезический метод, 0.10	-

ОПИСАНИЕ МЕСТОПОЛОЖЕНИЯ ГРАНИЦ

Границы рабочего посёлка Московской области Лотошино

(наименование объекта)

Сведения о местоположении границ объекта

119	522057.84	1261091.18	Геодезический метод, 0.10	-
120	522051.65	1261075.46	Геодезический метод, 0.10	-
121	522054.94	1261073.96	Геодезический метод, 0.10	-
122	522051.05	1261060.41	Геодезический метод, 0.10	-
123	522050.70	1261059.63	Геодезический метод, 0.10	-
124	522049.09	1261054.28	Геодезический метод, 0.10	-
125	522042.95	1261055.39	Геодезический метод, 0.10	-
126	522037.39	1261039.25	Геодезический метод, 0.10	-
127	522036.88	1261015.50	Геодезический метод, 0.10	-
128	522014.28	1260976.86	Геодезический метод, 0.10	-
129	521992.02	1260950.81	Геодезический метод, 0.10	-
130	521977.54	1260938.64	Геодезический метод, 0.10	-
131	521860.60	1260840.42	Геодезический метод, 0.10	-
132	521806.29	1260694.09	Геодезический метод, 0.10	-
133	521670.45	1260844.73	Геодезический метод, 0.10	-
134	521626.66	1260893.28	Геодезический метод, 0.10	-
135	521508.41	1261024.41	Геодезический метод, 0.10	-
136	521371.75	1261164.59	Геодезический метод, 0.10	-
137	521416.42	1261327.56	Геодезический метод, 0.10	-
138	521452.34	1261324.06	Геодезический метод, 0.10	-
139	521459.36	1261388.02	Геодезический метод, 0.10	-
140	521384.01	1261404.66	Геодезический метод, 0.10	-
141	521392.77	1261435.32	Геодезический метод, 0.10	-
142	521380.51	1261457.23	Геодезический метод, 0.10	-
143	521317.46	1261475.80	Геодезический метод, 0.10	-
144	521307.11	1261478.85	Геодезический метод, 0.10	-
145	521295.05	1261482.40	Геодезический метод, 0.10	-
146	521289.91	1261483.92	Геодезический метод, 0.10	-
147	521266.88	1261377.96	Геодезический метод, 0.10	-
148	521224.51	1261182.89	Геодезический метод, 0.10	-
149	521221.36	1261168.97	Геодезический метод, 0.10	-
150	521213.07	1261142.20	Геодезический метод, 0.10	-
151	521198.54	1261113.65	Геодезический метод, 0.10	-
152	521185.29	1261090.82	Геодезический метод, 0.10	-
153	521055.27	1260887.59	Геодезический метод, 0.10	-
154	521046.24	1260875.92	Геодезический метод, 0.10	-
155	520960.34	1260757.12	Геодезический метод, 0.10	-
156	520943.18	1260716.96	Геодезический метод, 0.10	-
157	520928.88	1260683.34	Геодезический метод, 0.10	-
158	520888.12	1260587.12	Геодезический метод, 0.10	-
159	520881.04	1260580.35	Геодезический метод, 0.10	-
160	520881.13	1260580.04	Геодезический метод, 0.10	-

ОПИСАНИЕ МЕСТОПОЛОЖЕНИЯ ГРАНИЦ

Границы рабочего посёлка Московской области Лотошино

(наименование объекта)

Сведения о местоположении границ объекта

161	520880.89	1260579.81	Геодезический метод, 0.10	-
162	520880.72	1260580.03	Геодезический метод, 0.10	-
163	520865.14	1260565.13	Геодезический метод, 0.10	-
164	520852.36	1260552.91	Геодезический метод, 0.10	-
165	520845.90	1260548.11	Геодезический метод, 0.10	-
166	520834.32	1260539.50	Геодезический метод, 0.10	-
167	520833.57	1260538.95	Геодезический метод, 0.10	-
168	520832.38	1260538.06	Геодезический метод, 0.10	-
169	520833.93	1260535.45	Геодезический метод, 0.10	-
170	520841.34	1260522.97	Геодезический метод, 0.10	-
171	520841.44	1260522.80	Геодезический метод, 0.10	-
172	520852.42	1260522.24	Геодезический метод, 0.10	-
173	520855.65	1260522.23	Геодезический метод, 0.10	-
174	520878.61	1260521.04	Геодезический метод, 0.10	-
175	520896.17	1260506.86	Геодезический метод, 0.10	-
176	520896.14	1260506.80	Геодезический метод, 0.10	-
177	520896.25	1260506.70	Геодезический метод, 0.10	-
178	520896.17	1260506.38	Геодезический метод, 0.10	-
179	520893.98	1260495.18	Геодезический метод, 0.10	-
180	520888.49	1260473.91	Геодезический метод, 0.10	-
181	520839.48	1260455.70	Геодезический метод, 0.10	-
182	520834.28	1260453.80	Геодезический метод, 0.10	-
183	520807.28	1260440.62	Геодезический метод, 0.10	-
184	520791.33	1260432.84	Геодезический метод, 0.10	-
185	520785.40	1260417.40	Геодезический метод, 0.10	-
186	520782.33	1260400.45	Геодезический метод, 0.10	-
187	520781.95	1260398.18	Геодезический метод, 0.10	-
188	520787.67	1260382.25	Геодезический метод, 0.10	-
189	520791.94	1260368.79	Геодезический метод, 0.10	-
190	520792.06	1260368.79	Геодезический метод, 0.10	-
191	520794.54	1260368.90	Геодезический метод, 0.10	-
192	520790.11	1260404.29	Геодезический метод, 0.10	-
193	520840.24	1260416.48	Геодезический метод, 0.10	-
194	520847.58	1260370.63	Геодезический метод, 0.10	-
195	520820.43	1260366.53	Геодезический метод, 0.10	-
196	520827.27	1260359.28	Геодезический метод, 0.10	-
197	520810.81	1260344.96	Геодезический метод, 0.10	-
198	520802.18	1260333.32	Геодезический метод, 0.10	-
199	520805.50	1260298.55	Геодезический метод, 0.10	-
200	520773.17	1260295.82	Геодезический метод, 0.10	-
201	520771.00	1260295.57	Геодезический метод, 0.10	-
202	520759.34	1260293.97	Геодезический метод, 0.10	-

ОПИСАНИЕ МЕСТОПОЛОЖЕНИЯ ГРАНИЦ

Границы рабочего посёлка Московской области Лотошино

(наименование объекта)

Сведения о местоположении границ объекта

203	520758.90	1260299.71	Геодезический метод, 0.10	-
204	520759.86	1260306.79	Геодезический метод, 0.10	-
205	520761.85	1260313.98	Геодезический метод, 0.10	-
206	520761.16	1260313.98	Геодезический метод, 0.10	-
207	520743.53	1260296.05	Геодезический метод, 0.10	-
208	520741.80	1260289.35	Геодезический метод, 0.10	-
209	520749.63	1260291.06	Геодезический метод, 0.10	-
210	520751.57	1260288.04	Геодезический метод, 0.10	-
211	520752.18	1260277.33	Геодезический метод, 0.10	-
212	520759.87	1260275.72	Геодезический метод, 0.10	-
213	520761.68	1260273.14	Геодезический метод, 0.10	-
214	520779.16	1260274.55	Геодезический метод, 0.10	-
215	520779.34	1260271.16	Геодезический метод, 0.10	-
216	520781.83	1260223.62	Геодезический метод, 0.10	-
217	520753.02	1260221.29	Геодезический метод, 0.10	-
218	520747.00	1260220.57	Геодезический метод, 0.10	-
219	520746.99	1260221.63	Геодезический метод, 0.10	-
220	520714.20	1260218.08	Геодезический метод, 0.10	-
221	520691.98	1260213.91	Геодезический метод, 0.10	-
222	520692.43	1260209.76	Геодезический метод, 0.10	-
223	520686.23	1260208.97	Геодезический метод, 0.10	-
224	520682.99	1260208.55	Геодезический метод, 0.10	-
225	520682.99	1260206.99	Геодезический метод, 0.10	-
226	520683.27	1260206.93	Геодезический метод, 0.10	-
227	520683.15	1260194.92	Геодезический метод, 0.10	-
228	520683.56	1260178.50	Геодезический метод, 0.10	-
229	520682.94	1260178.48	Геодезический метод, 0.10	-
230	520682.93	1260172.33	Геодезический метод, 0.10	-
231	520683.11	1260172.32	Геодезический метод, 0.10	-
232	520682.92	1260162.88	Геодезический метод, 0.10	-
233	520682.84	1260114.25	Геодезический метод, 0.10	-
234	520683.93	1260094.72	Геодезический метод, 0.10	-
235	520682.81	1260094.60	Геодезический метод, 0.10	-
236	520682.80	1260092.49	Геодезический метод, 0.10	-
237	520577.30	1260115.54	Геодезический метод, 0.10	-
238	520554.38	1260106.86	Геодезический метод, 0.10	-
239	520484.66	1260079.33	Геодезический метод, 0.10	-
240	520455.72	1260055.73	Геодезический метод, 0.10	-
241	520437.83	1260041.30	Геодезический метод, 0.10	-
242	520428.80	1260034.00	Геодезический метод, 0.10	-
243	520426.78	1260032.38	Геодезический метод, 0.10	-
244	520407.20	1260016.32	Геодезический метод, 0.10	-

ОПИСАНИЕ МЕСТОПОЛОЖЕНИЯ ГРАНИЦ

Границы рабочего посёлка Московской области Лотошино

(наименование объекта)

Сведения о местоположении границ объекта

245	520336.41	1259895.80	Геодезический метод, 0.10	-
246	520334.93	1259895.67	Геодезический метод, 0.10	-
247	520280.51	1259973.00	Геодезический метод, 0.10	-
248	520232.93	1260041.02	Геодезический метод, 0.10	-
249	520129.39	1260188.56	Геодезический метод, 0.10	-
250	520120.39	1260164.40	Геодезический метод, 0.10	-
251	520122.69	1260143.73	Геодезический метод, 0.10	-
252	520109.33	1260132.43	Геодезический метод, 0.10	-
253	520104.18	1260125.08	Геодезический метод, 0.10	-
254	520301.64	1259856.16	Геодезический метод, 0.10	-
255	520190.12	1259659.12	Геодезический метод, 0.10	-
256	520118.45	1259608.60	Геодезический метод, 0.10	-
257	520078.18	1259526.95	Геодезический метод, 0.10	-
258	520059.65	1259484.63	Геодезический метод, 0.10	-
259	520122.17	1259442.32	Геодезический метод, 0.10	-
260	520106.54	1259402.39	Геодезический метод, 0.10	-
261	520165.77	1259375.18	Геодезический метод, 0.10	-
262	520255.05	1259376.15	Геодезический метод, 0.10	-
263	520301.32	1259361.75	Геодезический метод, 0.10	-
264	520320.47	1259321.06	Геодезический метод, 0.10	-
265	520344.39	1259311.24	Геодезический метод, 0.10	-
266	520360.20	1259289.16	Геодезический метод, 0.10	-
267	520361.57	1259254.46	Геодезический метод, 0.10	-
268	520323.00	1259223.52	Геодезический метод, 0.10	-
269	520323.89	1259190.78	Геодезический метод, 0.10	-
270	520306.25	1259137.85	Геодезический метод, 0.10	-
271	520303.00	1259102.79	Геодезический метод, 0.10	-
272	520309.47	1259003.78	Геодезический метод, 0.10	-
273	520283.04	1258952.63	Геодезический метод, 0.10	-
274	520284.54	1258833.04	Геодезический метод, 0.10	-
275	520271.75	1258817.14	Геодезический метод, 0.10	-
276	520262.46	1258819.96	Геодезический метод, 0.10	-
277	520231.93	1258829.53	Геодезический метод, 0.10	-
278	520231.91	1258829.54	Геодезический метод, 0.10	-
279	520207.72	1258837.07	Геодезический метод, 0.10	-
280	520207.55	1258837.12	Геодезический метод, 0.10	-
281	520179.78	1258845.24	Геодезический метод, 0.10	-
282	520094.88	1258871.59	Геодезический метод, 0.10	-
283	520094.68	1258871.65	Геодезический метод, 0.10	-
284	520077.33	1258876.64	Геодезический метод, 0.10	-
285	520054.35	1258883.71	Геодезический метод, 0.10	-
286	520054.25	1258883.74	Геодезический метод, 0.10	-

ОПИСАНИЕ МЕСТОПОЛОЖЕНИЯ ГРАНИЦ

Границы рабочего посёлка Московской области Лотошино

(наименование объекта)

Сведения о местоположении границ объекта

287	520033.70	1258889.84	Геодезический метод, 0.10	-
288	520004.53	1258898.60	Геодезический метод, 0.10	-
289	519982.76	1258905.31	Геодезический метод, 0.10	-
290	519982.69	1258905.34	Геодезический метод, 0.10	-
291	519956.24	1258913.28	Геодезический метод, 0.10	-
292	519929.31	1258921.44	Геодезический метод, 0.10	-
293	519888.13	1258934.02	Геодезический метод, 0.10	-
294	519888.03	1258934.06	Геодезический метод, 0.10	-
295	519872.15	1258938.72	Геодезический метод, 0.10	-
296	519844.06	1258947.69	Геодезический метод, 0.10	-
297	519836.46	1258950.11	Геодезический метод, 0.10	-
298	519819.50	1258956.16	Геодезический метод, 0.10	-
299	519810.35	1258960.17	Геодезический метод, 0.10	-
300	519808.94	1258960.98	Геодезический метод, 0.10	-
301	519808.69	1258960.72	Геодезический метод, 0.10	-
302	519807.23	1258961.97	Геодезический метод, 0.10	-
303	519802.56	1258964.65	Геодезический метод, 0.10	-
304	519795.95	1258968.93	Геодезический метод, 0.10	-
305	519778.47	1258981.52	Геодезический метод, 0.10	-
306	519757.29	1258997.30	Геодезический метод, 0.10	-
307	519731.45	1259018.84	Геодезический метод, 0.10	-
308	519731.15	1259019.07	Геодезический метод, 0.10	-
309	519705.93	1259038.54	Геодезический метод, 0.10	-
310	519684.03	1259056.90	Геодезический метод, 0.10	-
311	519682.97	1259057.67	Геодезический метод, 0.10	-
312	519666.54	1259068.14	Геодезический метод, 0.10	-
313	519666.48	1259063.24	Геодезический метод, 0.10	-
314	519793.36	1258946.88	Геодезический метод, 0.10	-
315	519800.85	1258942.57	Геодезический метод, 0.10	-
316	519801.82	1258942.08	Геодезический метод, 0.10	-
317	519811.79	1258937.71	Геодезический метод, 0.10	-
318	519812.45	1258937.45	Геодезический метод, 0.10	-
319	519829.90	1258931.22	Геодезический метод, 0.10	-
320	519830.22	1258931.12	Геодезический метод, 0.10	-
321	519866.18	1258919.64	Геодезический метод, 0.10	-
322	519866.40	1258919.57	Геодезический метод, 0.10	-
323	519882.34	1258914.89	Геодезический метод, 0.10	-
324	519923.47	1258902.31	Геодезический метод, 0.10	-
325	519923.50	1258902.31	Геодезический метод, 0.10	-
326	519950.46	1258894.14	Геодезический метод, 0.10	-
327	519950.48	1258894.14	Геодезический метод, 0.10	-
328	519976.90	1258886.20	Геодезический метод, 0.10	-

ОПИСАНИЕ МЕСТОПОЛОЖЕНИЯ ГРАНИЦ

Границы рабочего посёлка Московской области Лотошино

(наименование объекта)

Сведения о местоположении границ объекта

329	519998.68	1258879.48	Геодезический метод, 0.10	-
330	519998.75	1258879.46	Геодезический метод, 0.10	-
331	520027.97	1258870.69	Геодезический метод, 0.10	-
332	520028.00	1258870.68	Геодезический метод, 0.10	-
333	520048.52	1258864.59	Геодезический метод, 0.10	-
334	520071.53	1258857.50	Геодезический метод, 0.10	-
335	520071.71	1258857.45	Геодезический метод, 0.10	-
336	520089.05	1258852.46	Геодезический метод, 0.10	-
337	520173.93	1258826.12	Геодезический метод, 0.10	-
338	520174.09	1258826.07	Геодезический метод, 0.10	-
339	520201.86	1258817.96	Геодезический метод, 0.10	-
340	520225.95	1258810.45	Геодезический метод, 0.10	-
341	520256.52	1258800.87	Геодезический метод, 0.10	-
342	520256.61	1258800.84	Геодезический метод, 0.10	-
343	520245.25	1258784.24	Геодезический метод, 0.10	-
344	520233.23	1258642.33	Геодезический метод, 0.10	-
345	520156.36	1258464.31	Геодезический метод, 0.10	-
346	520160.08	1258417.72	Геодезический метод, 0.10	-
347	520206.00	1258380.95	Геодезический метод, 0.10	-
348	520212.14	1258380.27	Геодезический метод, 0.10	-
349	520232.81	1258405.60	Геодезический метод, 0.10	-
350	520253.36	1258431.16	Геодезический метод, 0.10	-
351	520274.09	1258456.92	Геодезический метод, 0.10	-
352	520294.62	1258482.11	Геодезический метод, 0.10	-
353	520315.13	1258507.50	Геодезический метод, 0.10	-
354	520335.75	1258533.17	Геодезический метод, 0.10	-
355	520376.75	1258583.47	Геодезический метод, 0.10	-
356	520397.03	1258608.68	Геодезический метод, 0.10	-
357	520417.32	1258633.68	Геодезический метод, 0.10	-
358	520437.97	1258659.28	Геодезический метод, 0.10	-
359	520458.62	1258684.90	Геодезический метод, 0.10	-
360	520479.07	1258709.51	Геодезический метод, 0.10	-
361	520499.49	1258733.98	Геодезический метод, 0.10	-
362	520500.41	1258735.02	Геодезический метод, 0.10	-
363	520520.88	1258756.91	Геодезический метод, 0.10	-
364	520521.42	1258757.48	Геодезический метод, 0.10	-
365	520542.19	1258778.29	Геодезический метод, 0.10	-
366	520546.89	1258782.80	Геодезический метод, 0.10	-
367	520563.72	1258797.93	Геодезический метод, 0.10	-
368	520583.98	1258814.55	Геодезический метод, 0.10	-
369	520604.61	1258830.74	Геодезический метод, 0.10	-
370	520626.47	1258847.14	Геодезический метод, 0.10	-

ОПИСАНИЕ МЕСТОПОЛОЖЕНИЯ ГРАНИЦ

Границы рабочего посёлка Московской области Лотошино

(наименование объекта)

Сведения о местоположении границ объекта

371	520647.00	1258861.17	Геодезический метод, 0.10	-
372	520668.63	1258875.14	Геодезический метод, 0.10	-
373	520689.20	1258887.91	Геодезический метод, 0.10	-
374	520711.13	1258900.61	Геодезический метод, 0.10	-
375	520732.40	1258911.69	Геодезический метод, 0.10	-
376	520753.44	1258921.54	Геодезический метод, 0.10	-
377	520761.92	1258925.29	Геодезический метод, 0.10	-
378	520768.26	1258909.70	Геодезический метод, 0.10	-
379	520773.42	1258897.04	Геодезический метод, 0.10	-
380	520780.40	1258879.89	Геодезический метод, 0.10	-
381	520773.96	1258877.04	Геодезический метод, 0.10	-
382	520753.65	1258867.54	Геодезический метод, 0.10	-
383	520734.31	1258857.43	Геодезический метод, 0.10	-
384	520714.73	1258846.08	Геодезический метод, 0.10	-
385	520694.65	1258833.62	Геодезический метод, 0.10	-
386	520674.39	1258820.54	Геодезический метод, 0.10	-
387	520654.59	1258807.00	Геодезический метод, 0.10	-
388	520634.65	1258792.03	Геодезический метод, 0.10	-
389	520614.85	1258776.49	Геодезический метод, 0.10	-
390	520595.23	1258760.40	Геодезический метод, 0.10	-
391	520580.00	1258746.67	Геодезический метод, 0.10	-
392	520576.36	1258743.17	Геодезический метод, 0.10	-
393	520556.39	1258723.15	Геодезический метод, 0.10	-
394	520553.91	1258720.71	Геодезический метод, 0.10	-
395	520846.92	1258907.59	Геодезический метод, 0.10	-
396	520941.18	1258935.53	Геодезический метод, 0.10	-
397	520984.56	1258941.35	Геодезический метод, 0.10	-
398	520954.38	1258839.71	Геодезический метод, 0.10	-
399	520968.82	1258728.07	Геодезический метод, 0.10	-
400	521007.68	1258708.24	Геодезический метод, 0.10	-
401	521128.43	1258718.39	Геодезический метод, 0.10	-
402	521144.07	1258729.12	Геодезический метод, 0.10	-
403	521142.10	1258740.20	Геодезический метод, 0.10	-
404	521147.55	1258740.95	Геодезический метод, 0.10	-
405	521162.97	1258743.06	Геодезический метод, 0.10	-
406	521164.46	1258743.24	Геодезический метод, 0.10	-
407	521176.84	1258744.74	Геодезический метод, 0.10	-
408	521178.29	1258736.47	Геодезический метод, 0.10	-
409	521191.93	1258736.71	Геодезический метод, 0.10	-
410	521201.67	1258747.70	Геодезический метод, 0.10	-
411	521348.27	1258753.69	Геодезический метод, 0.10	-
412	521352.45	1258983.34	Геодезический метод, 0.10	-

ОПИСАНИЕ МЕСТОПОЛОЖЕНИЯ ГРАНИЦ

Границы рабочего посёлка Московской области Лотошино

(наименование объекта)

Сведения о местоположении границ объекта

413	521454.90	1259006.47	Геодезический метод, 0.10	-
414	521586.04	1259045.29	Геодезический метод, 0.10	-
415	521607.73	1259058.13	Геодезический метод, 0.10	-
416	521753.70	1259147.33	Геодезический метод, 0.10	-
417	522189.62	1259445.03	Геодезический метод, 0.10	-
418	522223.63	1259468.37	Геодезический метод, 0.10	-
419	522453.48	1259627.64	Геодезический метод, 0.10	-
420	522508.29	1259666.56	Геодезический метод, 0.10	-
421	522720.33	1259813.64	Геодезический метод, 0.10	-
422	522897.50	1259936.23	Геодезический метод, 0.10	-
423	522970.69	1259986.56	Геодезический метод, 0.10	-
424	523035.12	1260030.58	Геодезический метод, 0.10	-
425	523099.53	1260074.58	Геодезический метод, 0.10	-
426	523130.82	1260089.35	Геодезический метод, 0.10	-
427	523330.34	1260199.93	Геодезический метод, 0.10	-
428	523348.14	1260211.98	Геодезический метод, 0.10	-
429	523369.20	1260222.73	Геодезический метод, 0.10	-
430	523390.26	1260233.48	Геодезический метод, 0.10	-
431	523440.74	1260257.11	Геодезический метод, 0.10	-
432	523473.09	1260270.85	Геодезический метод, 0.10	-
1	523564.78	1260292.77	Геодезический метод, 0.10	-
433	520315.70	1259777.46	Геодезический метод, 0.10	-
434	520273.58	1259797.86	Геодезический метод, 0.10	-
435	520264.16	1259773.71	Геодезический метод, 0.10	-
436	520305.53	1259753.82	Геодезический метод, 0.10	-
433	520315.70	1259777.46	Геодезический метод, 0.10	-
Контур № 2				
437	521100.38	1258467.92	Геодезический метод, 0.10	-
438	521106.92	1258490.37	Геодезический метод, 0.10	-
439	521121.76	1258540.55	Геодезический метод, 0.10	-
440	521144.43	1258616.84	Геодезический метод, 0.10	-
441	521144.44	1258616.88	Геодезический метод, 0.10	-
442	521151.33	1258640.43	Геодезический метод, 0.10	-
443	521157.51	1258660.74	Геодезический метод, 0.10	-
444	521155.59	1258660.43	Геодезический метод, 0.10	-
445	521153.74	1258658.39	Геодезический метод, 0.10	-
446	521152.29	1258655.48	Геодезический метод, 0.10	-
447	521140.46	1258658.20	Геодезический метод, 0.10	-
448	521148.02	1258685.77	Геодезический метод, 0.10	-
449	521149.18	1258690.04	Геодезический метод, 0.10	-
450	521149.86	1258694.70	Геодезический метод, 0.10	-

ОПИСАНИЕ МЕСТОПОЛОЖЕНИЯ ГРАНИЦ

Границы рабочего посёлка Московской области Лотошино

(наименование объекта)

Сведения о местоположении границ объекта

451	521150.44	1258700.43	Геодезический метод, 0.10	-
452	521147.75	1258712.55	Геодезический метод, 0.10	-
453	521147.34	1258709.64	Геодезический метод, 0.10	-
454	521145.33	1258695.50	Геодезический метод, 0.10	-
455	521142.96	1258683.24	Геодезический метод, 0.10	-
456	521139.35	1258669.73	Геодезический метод, 0.10	-
457	521132.19	1258646.20	Геодезический метод, 0.10	-
458	521132.15	1258646.09	Геодезический метод, 0.10	-
459	521125.26	1258622.51	Геодезический метод, 0.10	-
460	521102.59	1258546.24	Геодезический метод, 0.10	-
461	521102.59	1258546.22	Геодезический метод, 0.10	-
462	521087.74	1258496.03	Геодезический метод, 0.10	-
463	521087.73	1258495.99	Геодезический метод, 0.10	-
464	521080.68	1258471.78	Геодезический метод, 0.10	-
437	521100.38	1258467.92	Геодезический метод, 0.10	-
Контур № 3				
465	520638.67	1260177.80	Геодезический метод, 0.10	-
466	520637.38	1260188.51	Геодезический метод, 0.10	-
467	520633.78	1260190.33	Геодезический метод, 0.10	-
468	520629.38	1260194.95	Геодезический метод, 0.10	-
469	520628.42	1260198.24	Геодезический метод, 0.10	-
470	520625.54	1260197.26	Геодезический метод, 0.10	-
471	520623.70	1260205.59	Геодезический метод, 0.10	-
472	520626.58	1260176.61	Геодезический метод, 0.10	-
473	520627.62	1260176.68	Геодезический метод, 0.10	-
474	520634.26	1260177.38	Геодезический метод, 0.10	-
465	520638.67	1260177.80	Геодезический метод, 0.10	-
Контур № 4				
472	520626.58	1260176.61	Геодезический метод, 0.10	-
475	520623.62	1260205.59	Геодезический метод, 0.10	-
476	520609.30	1260204.40	Геодезический метод, 0.10	-
477	520598.98	1260186.34	Геодезический метод, 0.10	-
478	520591.30	1260174.93	Геодезический метод, 0.10	-
472	520626.58	1260176.61	Геодезический метод, 0.10	-

ОПИСАНИЕ МЕСТОПОЛОЖЕНИЯ ГРАНИЦ

Границы рабочего посёлка Московской области Лотошино

(наименование объекта)

Сведения о местоположении границ объекта

3. Сведения о характерных точках части (частей) границы объекта

Обозначение характерных точек части границы	Координаты, м		Метод определения координат и средняя квадратическая погрешность положения характерной точки (M_t), м	Описание обозначения точки
	X	У		
1	2	3	4	5
Часть № 1				
-	-	-	-	-
-	-	-	-	-
Часть № 2				
-	-	-	-	-
-	-	-	-	-
Часть № …				
-	-	-	-	-
-	-	-	-	-

ОПИСАНИЕ МЕСТОПОЛОЖЕНИЯ ГРАНИЦ

Границы рабочего посёлка Московской области Лотошино

(наименование объекта)

Сведения о местоположении измененных (уточненных) границ объекта

1. Система координат _____

2. Сведения о характерных точках границ объекта землеустройства

Обозначение характерных точек границ	Существующие координаты, м		Измененные (уточненные) координаты, м		Метод определения координат и средняя квадратическая погрешность положения характерной точки (Mt), м	Описание обозначения точки
	X	Y	X	Y		
1	2	3	4	5	6	7
-	-	-	-	-	-	-

3. Сведения о характерных точках части (частей) границы объекта

Часть № 1

Обозначение характерных точек границ	Существующие координаты, м		Измененные (уточненные) координаты, м		Метод определения координат и средняя квадратическая погрешность положения характерной точки (Mt), м	Описание обозначения точки
	X	Y	X	Y		
1	2	3	4	5	6	7
-	-	-	-	-	-	-

Часть № 2

Обозначение характерных точек границ	Существующие координаты, м		Измененные (уточненные) координаты, м		Метод определения координат и средняя квадратическая погрешность положения характерной точки (Mt), м	Описание обозначения точки
	X	Y	X	Y		
1	2	3	4	5	6	7
-	-	-	-	-	-	-

Часть № …


Обозначение характерных точек границ	Существующие координаты, м		Измененные (уточненные) координаты, м		Метод определения координат и средняя квадратическая погрешность положения характерной точки (Mt), м	Описание обозначения точки
	X	Y	X	Y		
1	2	3	4	5	6	7
-	-	-	-	-	-	-

ОПИСАНИЕ МЕСТОПОЛОЖЕНИЯ ГРАНИЦ

Границы рабочего посёлка Московской области Лотошино

(наименование объекта)

План границ объекта

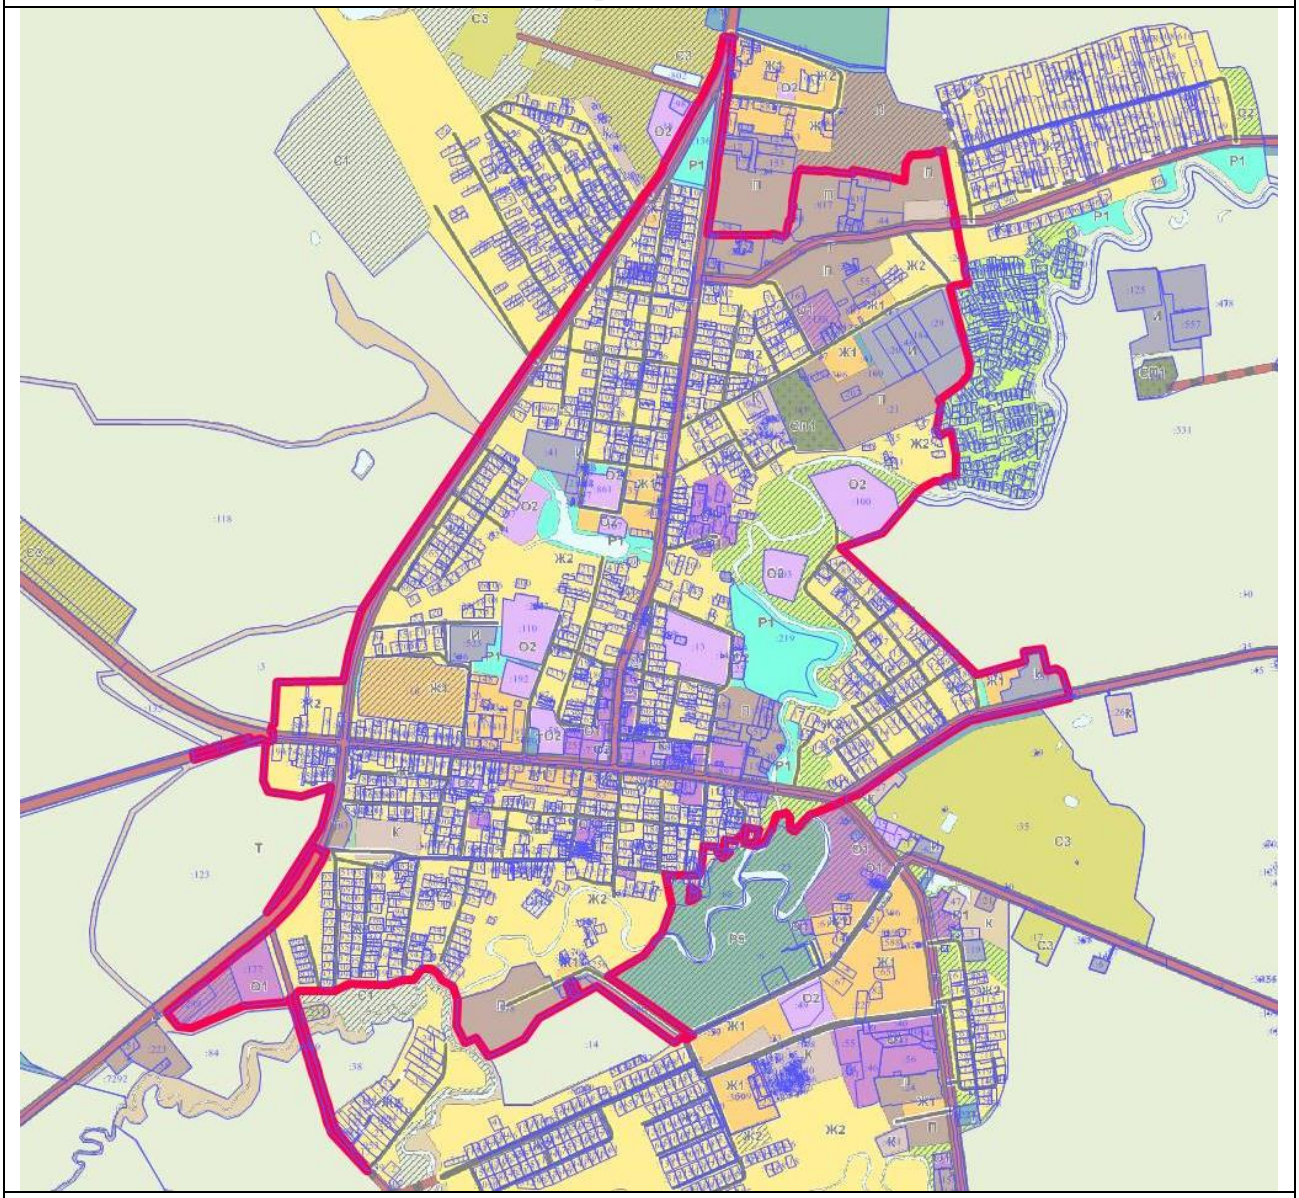

Масштаб 1 : 50000

Используемые условные знаки и обозначения:

	- границы объекта
	- границы земельных участков
:123	- кадастровые номера земельных участков

Подпись _____

Дата «___» _____ 2021 г.

Место для оттиска печати (при наличии) лица, составившего описание местоположения границ объекта

ОПИСАНИЕ МЕСТОПОЛОЖЕНИЯ ГРАНИЦ

Границы деревни Абушково

(наименование объекта местоположение границ, которого описано (далее - объект)

Сведения об объекте

№ п/п	Характеристики объекта	Описание характеристик
1	2	3
1	Местоположение объекта	Московская область, городской округ Лотошино
2	Площадь объекта ± величина погрешности определения площади **(Р ± ΔР)**	207095 кв.м ± 156
3	Иные характеристики объекта	

ОПИСАНИЕ МЕСТОПОЛОЖЕНИЯ ГРАНИЦ

Границы деревни Абушково

(наименование объекта)

Сведения о местоположении границ объекта

1. Система координат МСК-50, Зона 1

2. Сведения о характерных точках границ объекта

Обозначение характерных точек границ	Координаты, м		Метод определения координат и средняя квадратическая погрешность положения характерной точки (M_t), м	Описание обозначения точки
	X	У		
1	2	3	4	5
Контур № 1				
1	527588.81	1253249.23	Геодезический метод, 0.10	-
2	527582.15	1253251.34	Геодезический метод, 0.10	-
3	527575.84	1253253.35	Геодезический метод, 0.10	-
4	527568.10	1253261.16	Геодезический метод, 0.10	-
5	527565.66	1253263.62	Геодезический метод, 0.10	-
6	527471.75	1253165.92	Геодезический метод, 0.10	-
7	527460.66	1253178.85	Геодезический метод, 0.10	-
8	527512.47	1253232.32	Геодезический метод, 0.10	-
9	527326.30	1253455.15	Геодезический метод, 0.10	-
10	527048.86	1253208.45	Геодезический метод, 0.10	-
11	527014.37	1253142.30	Геодезический метод, 0.10	-
12	527007.40	1253091.35	Геодезический метод, 0.10	-
13	526968.87	1253021.80	Геодезический метод, 0.10	-
14	526837.48	1252904.90	Геодезический метод, 0.10	-
15	526859.63	1252852.88	Геодезический метод, 0.10	-
16	526790.25	1252829.02	Геодезический метод, 0.10	-
17	526769.20	1252821.79	Геодезический метод, 0.10	-
18	526729.80	1252810.19	Геодезический метод, 0.10	-
19	526709.01	1252802.86	Геодезический метод, 0.10	-
20	526686.62	1252793.92	Геодезический метод, 0.10	-
21	526648.31	1252774.20	Геодезический метод, 0.10	-
22	526642.86	1252771.11	Геодезический метод, 0.10	-
23	526570.37	1252730.06	Геодезический метод, 0.10	-
24	526566.68	1252727.26	Геодезический метод, 0.10	-
25	526716.11	1252787.71	Геодезический метод, 0.10	-
26	526776.01	1252803.88	Геодезический метод, 0.10	-
27	526865.10	1252835.62	Геодезический метод, 0.10	-
28	526868.89	1252823.63	Геодезический метод, 0.10	-
29	527154.05	1252911.48	Геодезический метод, 0.10	-
30	527213.66	1252934.23	Геодезический метод, 0.10	-
31	527381.52	1253047.52	Геодезический метод, 0.10	-
32	527441.77	1253109.34	Геодезический метод, 0.10	-
33	527458.72	1253123.50	Геодезический метод, 0.10	-
34	527484.96	1253150.52	Геодезический метод, 0.10	-

ОПИСАНИЕ МЕСТОПОЛОЖЕНИЯ ГРАНИЦ				
Границы деревни Абушково				
(наименование объекта)				
Сведения о местоположении границ объекта				
35	527517.23	1253187.79	Геодезический метод, 0.10	-
36	527521.19	1253184.96	Геодезический метод, 0.10	-
37	527539.53	1253202.39	Геодезический метод, 0.10	-
1	527588.81	1253249.23	Геодезический метод, 0.10	-
Контур № 2				
38	526376.68	1252360.12	Геодезический метод, 0.10	-
39	526375.76	1252363.51	Геодезический метод, 0.10	-
40	526375.51	1252366.75	Геодезический метод, 0.10	-
41	526375.66	1252368.41	Геодезический метод, 0.10	-
42	526376.45	1252371.80	Геодезический метод, 0.10	-
43	526378.43	1252375.86	Геодезический метод, 0.10	-
44	526392.43	1252396.61	Геодезический метод, 0.10	-
45	526396.31	1252403.78	Геодезический метод, 0.10	-
46	526404.55	1252419.02	Геодезический метод, 0.10	-
47	526420.77	1252451.92	Геодезический метод, 0.10	-
48	526417.89	1252453.55	Геодезический метод, 0.10	-
49	526463.73	1252537.88	Геодезический метод, 0.10	-
50	526542.87	1252683.46	Геодезический метод, 0.10	-
24	526566.68	1252727.26	Геодезический метод, 0.10	-
51	526565.23	1252726.15	Геодезический метод, 0.10	-
52	526547.34	1252712.37	Геодезический метод, 0.10	-
53	526534.58	1252701.27	Геодезический метод, 0.10	-
54	526522.15	1252687.22	Геодезический метод, 0.10	-
55	526463.73	1252579.76	Геодезический метод, 0.10	-
56	526373.46	1252413.70	Геодезический метод, 0.10	-
57	526370.22	1252396.18	Геодезический метод, 0.10	-
58	526361.27	1252347.70	Геодезический метод, 0.10	-
59	526364.13	1252347.58	Геодезический метод, 0.10	-
38	526376.68	1252360.12	Геодезический метод, 0.10	-

3. Сведения о характерных точках части (частей) границы объекта

Обозначение характерных точек части границы	Координаты, м		Метод определения координат и средняя квадратическая погрешность положения характерной точки (M_t), м	Описание обозначения точки
	X	У		
1	2	3	4	5
Часть № 1				
-	-	-	-	-
-	-	-	-	-
Часть № 2				

ОПИСАНИЕ МЕСТОПОЛОЖЕНИЯ ГРАНИЦ				
Границы деревни Абушково				
(наименование объекта)				
Сведения о местоположении границ объекта				
-	-	-	-	-
-	-	-	-	-
Часть № …				
-	-	-	-	-
-	-	-	-	-

ОПИСАНИЕ МЕСТОПОЛОЖЕНИЯ ГРАНИЦ

Границы деревни Абушково

(наименование объекта)

Сведения о местоположении измененных (уточненных) границ объекта

1. Система координат _____

2. Сведения о характерных точках границ объекта землеустройства

Обозначение характерных точек границ	Существующие координаты, м		Измененные (уточненные) координаты, м		Метод определения координат и средняя квадратическая погрешность положения характерной точки (Mt), м	Описание обозначения точки
	X	Y	X	Y		
1	2	3	4	5	6	7
-	-	-	-	-	-	-

3. Сведения о характерных точках части (частей) границы объекта

Часть № 1

Обозначение характерных точек границ	Существующие координаты, м		Измененные (уточненные) координаты, м		Метод определения координат и средняя квадратическая погрешность положения характерной точки (Mt), м	Описание обозначения точки
	X	Y	X	Y		
1	2	3	4	5	6	7
-	-	-	-	-	-	-

Часть № 2

Обозначение характерных точек границ	Существующие координаты, м		Измененные (уточненные) координаты, м		Метод определения координат и средняя квадратическая погрешность положения характерной точки (Mt), м	Описание обозначения точки
	X	Y	X	Y		
1	2	3	4	5	6	7
-	-	-	-	-	-	-

Часть № …


Обозначение характерных точек границ	Существующие координаты, м		Измененные (уточненные) координаты, м		Метод определения координат и средняя квадратическая погрешность положения характерной точки (Mt), м	Описание обозначения точки
	X	Y	X	Y		
1	2	3	4	5	6	7
-	-	-	-	-	-	-

ОПИСАНИЕ МЕСТОПОЛОЖЕНИЯ ГРАНИЦ

Границы деревни Абушково

(наименование объекта)

План границ объекта

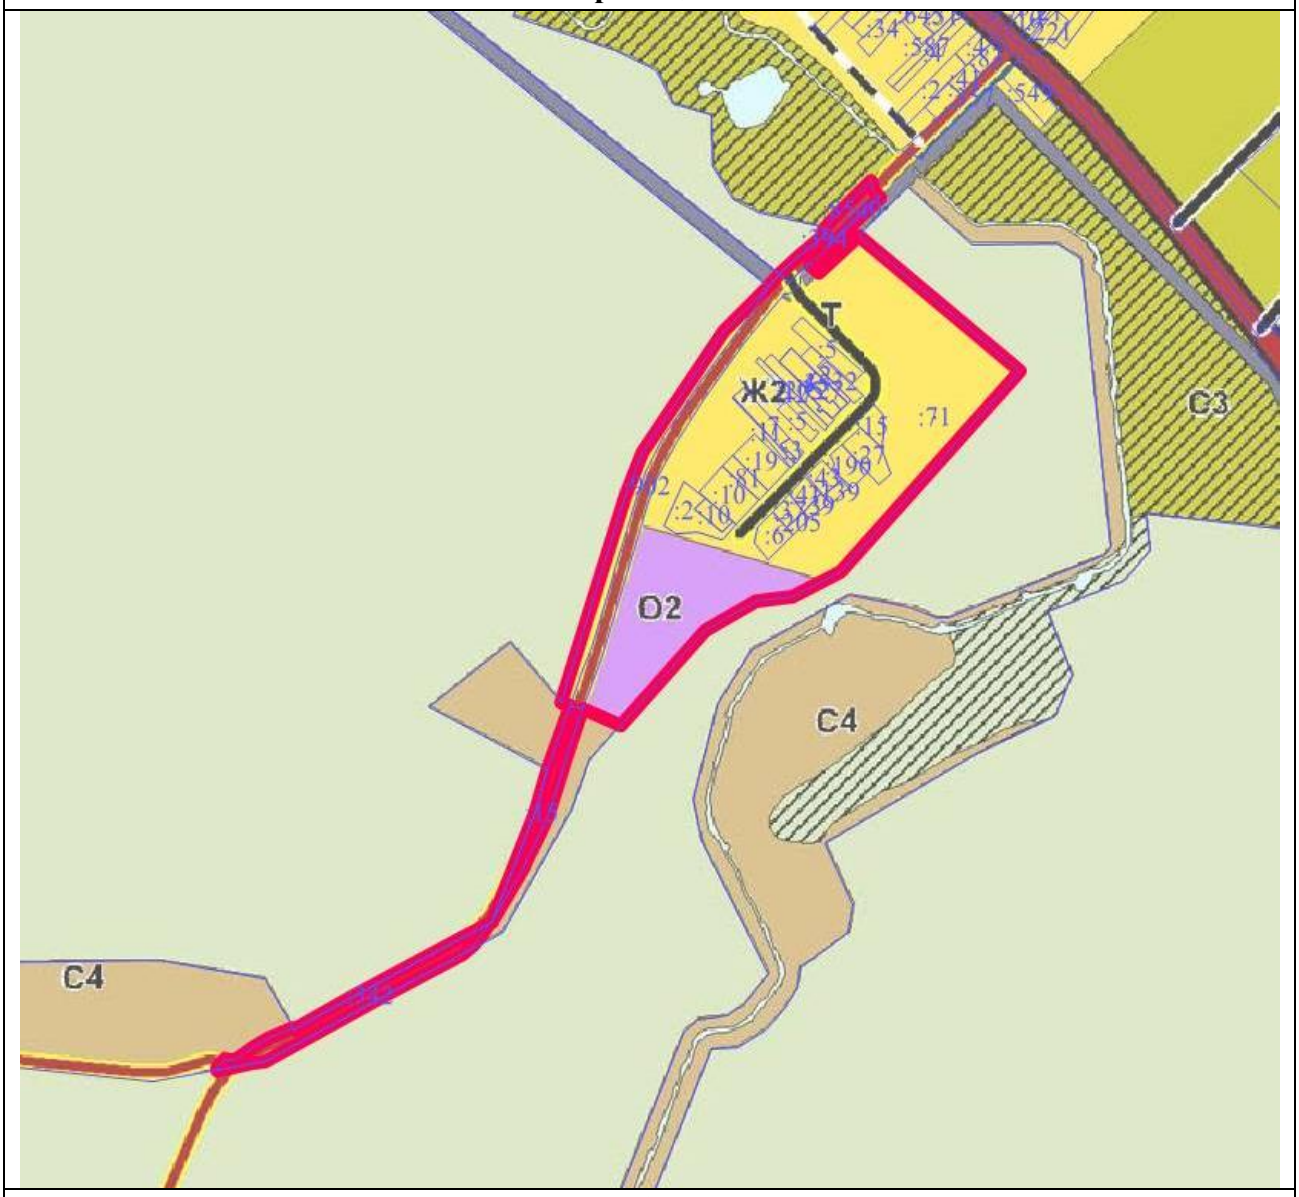

Масштаб 1 : 25000

Используемые условные знаки и обозначения:

	- границы объекта
	- границы земельных участков
:2	- кадастровые номера земельных участков

Подпись _____

Дата «___» _____ 2021 г.

Место для оттиска печати (при наличии) лица, составившего описание местоположения границ объекта

ОПИСАНИЕ МЕСТОПОЛОЖЕНИЯ ГРАНИЦ

Границы деревни Агнищево

(наименование объекта местоположение границ, которого описано (далее - объект)

Сведения об объекте

№ п/п	Характеристики объекта	Описание характеристик
1	2	3
1	Местоположение объекта	Московская область, городской округ Лотошино
2	Площадь объекта ± величина погрешности определения площади **(Р ± ΔР)**	435922 кв.м ± 230
3	Иные характеристики объекта	

ОПИСАНИЕ МЕСТОПОЛОЖЕНИЯ ГРАНИЦ

Границы деревни Агнищево

(наименование объекта)

Сведения о местоположении границ объекта

1. Система координат МСК-50, Зона 1

2. Сведения о характерных точках границ объекта

Обозначение характерных точек границ	Координаты, м		Метод определения координат и средняя квадратическая погрешность положения характерной точки (M_t), м	Описание обозначения точки
	X	У		
1	2	3	4	5
Контур № 1				
1	516339.45	1261896.19	Геодезический метод, 0.10	-
2	516292.17	1261955.76	Геодезический метод, 0.10	-
3	516289.95	1262145.89	Геодезический метод, 0.10	-
4	516247.62	1262192.15	Геодезический метод, 0.10	-
5	516228.01	1262205.88	Геодезический метод, 0.10	-
6	516213.30	1262212.74	Геодезический метод, 0.10	-
7	516155.34	1262215.67	Геодезический метод, 0.10	-
8	516073.76	1262177.37	Геодезический метод, 0.10	-
9	515877.35	1262068.10	Геодезический метод, 0.10	-
10	515850.17	1262050.43	Геодезический метод, 0.10	-
11	515855.87	1262045.66	Геодезический метод, 0.10	-
12	515838.82	1262036.01	Геодезический метод, 0.10	-
13	515829.04	1262030.48	Геодезический метод, 0.10	-
14	515827.43	1262029.48	Геодезический метод, 0.10	-
15	515810.98	1262019.34	Геодезический метод, 0.10	-
16	515565.38	1261867.80	Геодезический метод, 0.10	-
17	515503.57	1261829.66	Геодезический метод, 0.10	-
18	515401.57	1261719.71	Геодезический метод, 0.10	-
19	515386.60	1261703.56	Геодезический метод, 0.10	-
20	515414.84	1261652.08	Геодезический метод, 0.10	-
21	515395.18	1261635.44	Геодезический метод, 0.10	-
22	515489.05	1261531.80	Геодезический метод, 0.10	-
23	515531.59	1261487.18	Геодезический метод, 0.10	-
24	515527.23	1261480.09	Геодезический метод, 0.10	-
25	515504.88	1261491.29	Геодезический метод, 0.10	-
26	515498.50	1261480.87	Геодезический метод, 0.10	-
27	515518.69	1261470.86	Геодезический метод, 0.10	-
28	515484.99	1261426.22	Геодезический метод, 0.10	-
29	515579.92	1261330.45	Геодезический метод, 0.10	-
30	515545.55	1261267.57	Геодезический метод, 0.10	-
31	515632.21	1261211.20	Геодезический метод, 0.10	-
32	515695.17	1261316.28	Геодезический метод, 0.10	-
33	515748.49	1261389.71	Геодезический метод, 0.10	-
34	515815.94	1261452.77	Геодезический метод, 0.10	-

ОПИСАНИЕ МЕСТОПОЛОЖЕНИЯ ГРАНИЦ

Границы деревни Агнищево

(наименование объекта)

Сведения о местоположении границ объекта

35	515830.41	1261461.86	Геодезический метод, 0.10	-
36	515866.90	1261526.84	Геодезический метод, 0.10	-
37	515877.92	1261539.73	Геодезический метод, 0.10	-
38	515880.71	1261543.00	Геодезический метод, 0.10	-
39	515972.59	1261613.89	Геодезический метод, 0.10	-
40	515979.60	1261614.16	Геодезический метод, 0.10	-
41	515987.02	1261613.00	Геодезический метод, 0.10	-
42	516024.83	1261593.58	Геодезический метод, 0.10	-
43	516028.74	1261600.30	Геодезический метод, 0.10	-
44	516038.75	1261596.70	Геодезический метод, 0.10	-
45	516068.89	1261621.95	Геодезический метод, 0.10	-
46	516103.91	1261695.22	Геодезический метод, 0.10	-
47	516120.75	1261729.32	Геодезический метод, 0.10	-
48	516114.76	1261751.08	Геодезический метод, 0.10	-
49	516123.64	1261767.97	Геодезический метод, 0.10	-
50	516136.12	1261762.61	Геодезический метод, 0.10	-
51	516138.63	1261767.86	Геодезический метод, 0.10	-
52	516138.94	1261768.50	Геодезический метод, 0.10	-
53	516142.14	1261779.88	Геодезический метод, 0.10	-
54	516143.69	1261785.38	Геодезический метод, 0.10	-
55	516136.78	1261788.36	Геодезический метод, 0.10	-
56	516192.72	1261864.70	Геодезический метод, 0.10	-
57	516216.83	1261852.09	Геодезический метод, 0.10	-
58	516336.44	1261897.23	Геодезический метод, 0.10	-
59	516337.77	1261895.56	Геодезический метод, 0.10	-
1	516339.45	1261896.19	Геодезический метод, 0.10	-
Контур № 2				
60	515917.21	1261463.69	Геодезический метод, 0.10	-
61	515900.68	1261479.02	Геодезический метод, 0.10	-
62	515835.43	1261403.42	Геодезический метод, 0.10	-
63	515851.27	1261389.04	Геодезический метод, 0.10	-
60	515917.21	1261463.69	Геодезический метод, 0.10	-
Контур № 3				
64	515968.13	1261511.72	Геодезический метод, 0.10	-
65	515940.53	1261531.71	Геодезический метод, 0.10	-
66	515902.56	1261487.51	Геодезический метод, 0.10	-
67	515929.22	1261466.53	Геодезический метод, 0.10	-
64	515968.13	1261511.72	Геодезический метод, 0.10	-

ОПИСАНИЕ МЕСТОПОЛОЖЕНИЯ ГРАНИЦ

Границы деревни Агнищево

(наименование объекта)

Сведения о местоположении границ объекта

3. Сведения о характерных точках части (частей) границы объекта

Обозначение характерных точек части границы	Координаты, м		Метод определения координат и средняя квадратическая погрешность положения характерной точки (M_t), м	Описание обозначения точки
	X	У		
1	2	3	4	5
Часть № 1				
-	-	-	-	-
-	-	-	-	-
Часть № 2				
-	-	-	-	-
-	-	-	-	-
Часть № …				
-	-	-	-	-
-	-	-	-	-

ОПИСАНИЕ МЕСТОПОЛОЖЕНИЯ ГРАНИЦ

Границы деревни Агнищево

(наименование объекта)

Сведения о местоположении измененных (уточненных) границ объекта

1. Система координат _____

2. Сведения о характерных точках границ объекта землеустройства

Обозначение характерных точек границ	Существующие координаты, м		Измененные (уточненные) координаты, м		Метод определения координат и средняя квадратическая погрешность положения характерной точки (Mt), м	Описание обозначения точки
	X	Y	X	Y		
1	2	3	4	5	6	7
-	-	-	-	-	-	-

3. Сведения о характерных точках части (частей) границы объекта

Часть № 1

Обозначение характерных точек границ	Существующие координаты, м		Измененные (уточненные) координаты, м		Метод определения координат и средняя квадратическая погрешность положения характерной точки (Mt), м	Описание обозначения точки
	X	Y	X	Y		
1	2	3	4	5	6	7
-	-	-	-	-	-	-

Часть № 2

Обозначение характерных точек границ	Существующие координаты, м		Измененные (уточненные) координаты, м		Метод определения координат и средняя квадратическая погрешность положения характерной точки (Mt), м	Описание обозначения точки
	X	Y	X	Y		
1	2	3	4	5	6	7
-	-	-	-	-	-	-

Часть № …


Обозначение характерных точек границ	Существующие координаты, м		Измененные (уточненные) координаты, м		Метод определения координат и средняя квадратическая погрешность положения характерной точки (Mt), м	Описание обозначения точки
	X	Y	X	Y		
1	2	3	4	5	6	7
-	-	-	-	-	-	-

ОПИСАНИЕ МЕСТОПОЛОЖЕНИЯ ГРАНИЦ

Границы деревни Агнищево

(наименование объекта)

План границ объекта

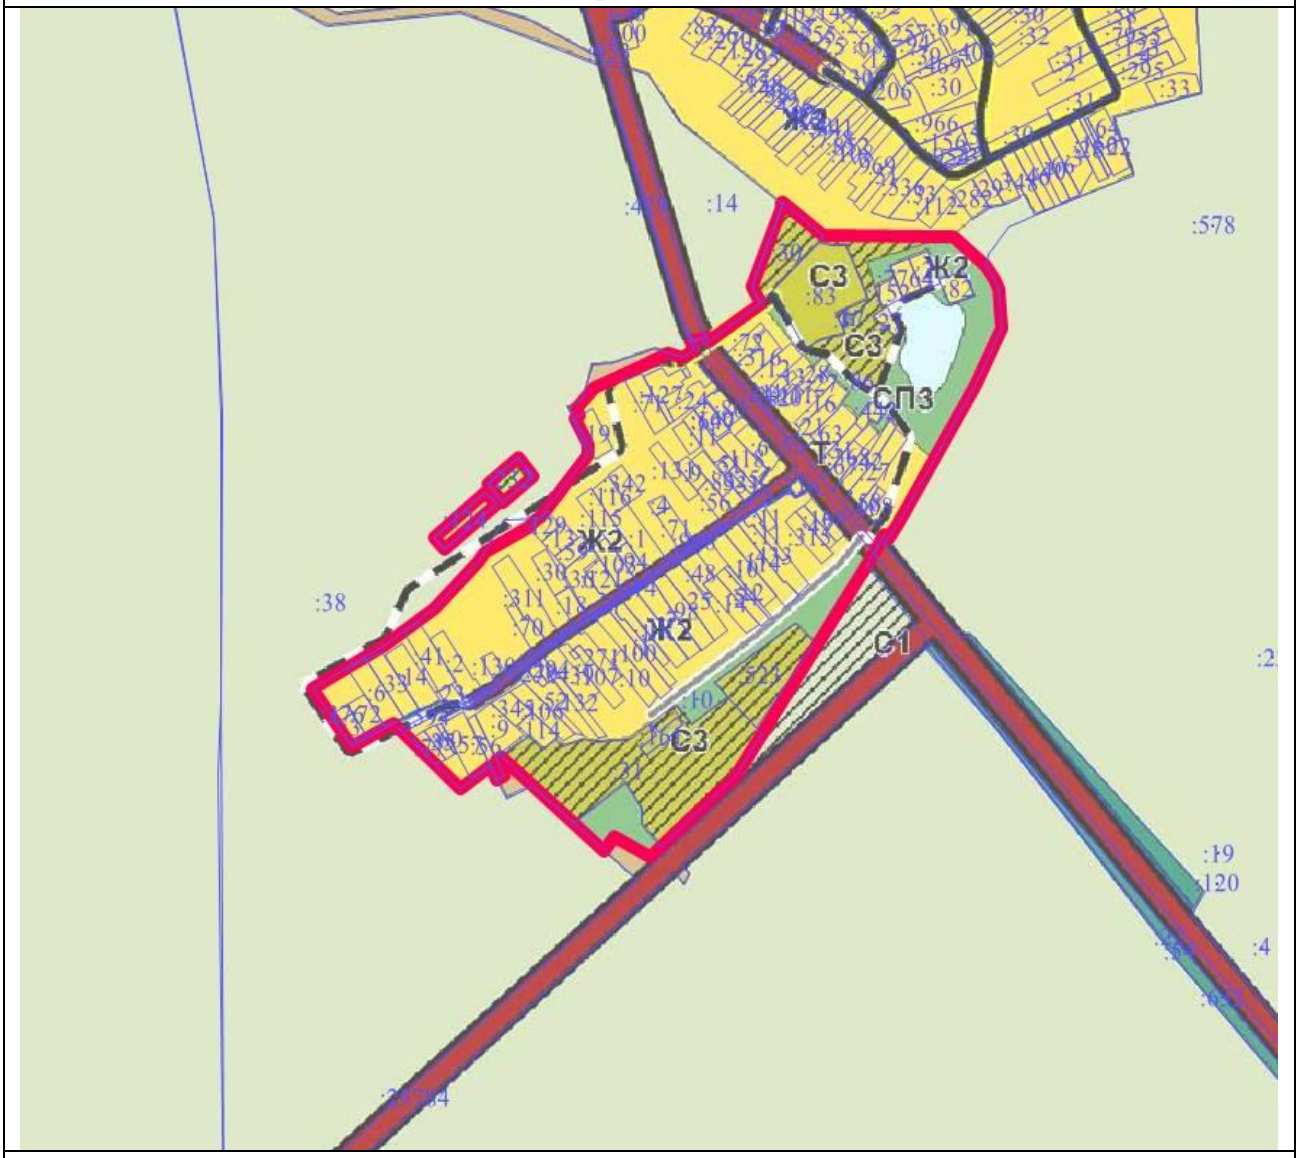

Масштаб 1 : 25000

Используемые условные знаки и обозначения:

	- границы объекта
	- границы земельных участков
:38	- кадастровые номера земельных участков

Подпись _____

Дата «___» _____ 2021 г.

Место для оттиска печати (при наличии) лица, составившего описание местоположения границ объекта

ОПИСАНИЕ МЕСТОПОЛОЖЕНИЯ ГРАНИЦ

Граница деревни Акулово

(наименование объекта местоположение границ, которого описано (далее - объект)

Сведения об объекте

№ п/п	Характеристики объекта	Описание характеристик
1	2	3
1	Местоположение объекта	Московская область, городской округ Лотошино
2	Площадь объекта ± величина погрешности определения площади **(Р ± ΔР)**	264441 кв.м ± 180
3	Иные характеристики объекта	

ОПИСАНИЕ МЕСТОПОЛОЖЕНИЯ ГРАНИЦ

Граница деревни Акулово

(наименование объекта)

Сведения о местоположении границ объекта

1. Система координат МСК-50, Зона 1

2. Сведения о характерных точках границ объекта

Обозначение характерных точек границ	Координаты, м		Метод определения координат и средняя квадратическая погрешность положения характерной точки (M_t), м	Описание обозначения точки
	X	У		
1	2	3	4	5
1	524099.61	1252261.43	Геодезический метод, 0.10	-
2	524110.38	1252328.49	Геодезический метод, 0.10	-
3	524073.10	1252516.00	Геодезический метод, 0.10	-
4	524054.17	1252504.79	Геодезический метод, 0.10	-
5	524046.77	1252505.70	Геодезический метод, 0.10	-
6	523968.73	1252508.67	Геодезический метод, 0.10	-
7	523941.96	1252511.65	Геодезический метод, 0.10	-
8	523908.79	1252516.50	Геодезический метод, 0.10	-
9	523890.83	1252520.63	Геодезический метод, 0.10	-
10	523803.68	1252460.53	Геодезический метод, 0.10	-
11	523785.06	1252463.49	Геодезический метод, 0.10	-
12	523771.04	1252452.93	Геодезический метод, 0.10	-
13	523764.09	1252447.97	Геодезический метод, 0.10	-
14	523774.29	1252472.45	Геодезический метод, 0.10	-
15	523792.12	1252512.68	Геодезический метод, 0.10	-
16	523800.63	1252529.52	Геодезический метод, 0.10	-
17	523805.93	1252538.41	Геодезический метод, 0.10	-
18	523817.43	1252556.22	Геодезический метод, 0.10	-
19	523833.61	1252579.86	Геодезический метод, 0.10	-
20	523854.53	1252609.99	Геодезический метод, 0.10	-
21	523880.39	1252646.62	Геодезический метод, 0.10	-
22	523894.32	1252665.93	Геодезический метод, 0.10	-
23	523932.51	1252716.18	Геодезический метод, 0.10	-
24	523958.39	1252749.30	Геодезический метод, 0.10	-
25	523958.46	1252749.39	Геодезический метод, 0.10	-
26	523989.19	1252789.63	Геодезический метод, 0.10	-
27	524014.87	1252823.05	Геодезический метод, 0.10	-
28	524046.90	1252864.72	Геодезический метод, 0.10	-
29	524046.92	1252864.74	Геодезический метод, 0.10	-
30	524055.11	1252875.46	Геодезический метод, 0.10	-
31	524032.61	1252878.95	Геодезический метод, 0.10	-
32	524031.04	1252876.89	Геодезический метод, 0.10	-
33	523999.02	1252835.23	Геодезический метод, 0.10	-
34	523973.33	1252801.80	Геодезический метод, 0.10	-
35	523973.31	1252801.77	Геодезический метод, 0.10	-

ОПИСАНИЕ МЕСТОПОЛОЖЕНИЯ ГРАНИЦ

Граница деревни Акулово

(наименование объекта)

Сведения о местоположении границ объекта

36	523942.61	1252761.57	Геодезический метод, 0.10	-
37	523916.71	1252728.43	Геодезический метод, 0.10	-
38	523916.63	1252728.33	Геодезический метод, 0.10	-
39	523878.33	1252677.92	Геодезический метод, 0.10	-
40	523878.18	1252677.72	Геодезический метод, 0.10	-
41	523864.15	1252658.27	Геодезический метод, 0.10	-
42	523864.09	1252658.19	Геодезический метод, 0.10	-
43	523838.18	1252621.49	Геодезический метод, 0.10	-
44	523838.13	1252621.43	Геодезический метод, 0.10	-
45	523817.16	1252591.23	Геодезический метод, 0.10	-
46	523817.13	1252591.17	Геодезический метод, 0.10	-
47	523800.86	1252567.40	Геодезический метод, 0.10	-
48	523800.71	1252567.18	Геодезический метод, 0.10	-
49	523789.04	1252549.10	Геодезический метод, 0.10	-
50	523788.85	1252548.80	Геодезический метод, 0.10	-
51	523783.28	1252539.46	Геодезический метод, 0.10	-
52	523782.95	1252538.85	Геодезический метод, 0.10	-
53	523774.16	1252521.47	Геодезический метод, 0.10	-
54	523773.95	1252521.01	Геодезический метод, 0.10	-
55	523755.97	1252480.44	Геодезический метод, 0.10	-
56	523755.88	1252480.24	Геодезический метод, 0.10	-
57	523729.37	1252416.63	Геодезический метод, 0.10	-
58	523729.32	1252416.53	Геодезический метод, 0.10	-
59	523720.04	1252393.53	Геодезический метод, 0.10	-
60	523720.92	1252416.54	Геодезический метод, 0.10	-
61	523719.32	1252496.50	Геодезический метод, 0.10	-
62	523643.51	1252496.56	Геодезический метод, 0.10	-
63	523555.65	1252498.28	Геодезический метод, 0.10	-
64	523535.49	1252527.92	Геодезический метод, 0.10	-
65	523525.26	1252582.83	Геодезический метод, 0.10	-
66	523549.24	1252610.59	Геодезический метод, 0.10	-
67	523546.42	1252628.90	Геодезический метод, 0.10	-
68	523541.24	1252662.48	Геодезический метод, 0.10	-
69	523521.14	1252736.83	Геодезический метод, 0.10	-
70	523495.38	1252821.03	Геодезический метод, 0.10	-
71	523461.28	1252828.40	Геодезический метод, 0.10	-
72	523328.15	1252764.88	Геодезический метод, 0.10	-
73	523330.35	1252748.07	Геодезический метод, 0.10	-
74	523229.50	1252716.57	Геодезический метод, 0.10	-
75	523223.76	1252685.61	Геодезический метод, 0.10	-
76	523244.42	1252562.02	Геодезический метод, 0.10	-
77	523275.85	1252446.87	Геодезический метод, 0.10	-

ОПИСАНИЕ МЕСТОПОЛОЖЕНИЯ ГРАНИЦ

Граница деревни Акулово

(наименование объекта)

Сведения о местоположении границ объекта

78	523293.33	1252374.30	Геодезический метод, 0.10	-
79	523302.58	1252327.37	Геодезический метод, 0.10	-
80	523299.71	1252273.24	Геодезический метод, 0.10	-
81	523310.84	1252193.53	Геодезический метод, 0.10	-
82	523309.95	1252125.69	Геодезический метод, 0.10	-
83	523326.94	1252125.80	Геодезический метод, 0.10	-
84	523337.14	1252195.27	Геодезический метод, 0.10	-
85	523495.30	1252264.57	Геодезический метод, 0.10	-
86	523524.78	1252271.23	Геодезический метод, 0.10	-
87	523533.13	1252266.96	Геодезический метод, 0.10	-
88	523567.68	1252291.29	Геодезический метод, 0.10	-
89	523569.76	1252295.57	Геодезический метод, 0.10	-
90	523569.98	1252298.80	Геодезический метод, 0.10	-
91	523565.46	1252307.65	Геодезический метод, 0.10	-
92	523564.12	1252319.08	Геодезический метод, 0.10	-
93	523573.12	1252322.12	Геодезический метод, 0.10	-
94	523610.06	1252334.62	Геодезический метод, 0.10	-
95	523611.86	1252349.26	Геодезический метод, 0.10	-
96	523698.55	1252339.30	Геодезический метод, 0.10	-
97	523687.39	1252310.38	Геодезический метод, 0.10	-
98	523687.39	1252310.37	Геодезический метод, 0.10	-
99	523670.62	1252266.82	Геодезический метод, 0.10	-
100	523656.02	1252231.10	Геодезический метод, 0.10	-
101	523674.54	1252223.56	Геодезический метод, 0.10	-
102	523689.17	1252259.35	Геодезический метод, 0.10	-
103	523689.24	1252259.54	Геодезический метод, 0.10	-
104	523706.05	1252303.18	Геодезический метод, 0.10	-
105	523719.09	1252336.94	Геодезический метод, 0.10	-
106	523759.29	1252332.32	Геодезический метод, 0.10	-
107	523907.85	1252326.56	Геодезический метод, 0.10	-
108	523912.34	1252202.45	Геодезический метод, 0.10	-
109	523925.35	1252205.01	Геодезический метод, 0.10	-
110	523923.53	1252293.78	Геодезический метод, 0.10	-
111	523930.60	1252297.06	Геодезический метод, 0.10	-
112	523967.93	1252287.87	Геодезический метод, 0.10	-
113	523976.39	1252285.95	Геодезический метод, 0.10	-
114	523985.00	1252284.00	Геодезический метод, 0.10	-
115	524009.49	1252280.00	Геодезический метод, 0.10	-
116	524034.19	1252275.78	Геодезический метод, 0.10	-
1	524099.61	1252261.43	Геодезический метод, 0.10	-

ОПИСАНИЕ МЕСТОПОЛОЖЕНИЯ ГРАНИЦ

Граница деревни Акулово

(наименование объекта)

Сведения о местоположении границ объекта

3. Сведения о характерных точках части (частей) границы объекта

Обозначение характерных точек части границы	Координаты, м		Метод определения координат и средняя квадратическая погрешность положения характерной точки (M_t), м	Описание обозначения точки
	X	У		
1	2	3	4	5
Часть № 1				
-	-	-	-	-
-	-	-	-	-
Часть № 2				
-	-	-	-	-
-	-	-	-	-
Часть № …				
-	-	-	-	-
-	-	-	-	-

ОПИСАНИЕ МЕСТОПОЛОЖЕНИЯ ГРАНИЦ

Граница деревни Акулово

(наименование объекта)

Сведения о местоположении измененных (уточненных) границ объекта

1. Система координат _____

2. Сведения о характерных точках границ объекта землеустройства

Обозначение характерных точек границ	Существующие координаты, м		Измененные (уточненные) координаты, м		Метод определения координат и средняя квадратическая погрешность положения характерной точки (Mt), м	Описание обозначения точки
	X	Y	X	Y		
1	2	3	4	5	6	7
-	-	-	-	-	-	-

3. Сведения о характерных точках части (частей) границы объекта

Часть № 1

Обозначение характерных точек границ	Существующие координаты, м		Измененные (уточненные) координаты, м		Метод определения координат и средняя квадратическая погрешность положения характерной точки (Mt), м	Описание обозначения точки
	X	Y	X	Y		
1	2	3	4	5	6	7
-	-	-	-	-	-	-

Часть № 2

Обозначение характерных точек границ	Существующие координаты, м		Измененные (уточненные) координаты, м		Метод определения координат и средняя квадратическая погрешность положения характерной точки (Mt), м	Описание обозначения точки
	X	Y	X	Y		
1	2	3	4	5	6	7
-	-	-	-	-	-	-

Часть № …


Обозначение характерных точек границ	Существующие координаты, м		Измененные (уточненные) координаты, м		Метод определения координат и средняя квадратическая погрешность положения характерной точки (Mt), м	Описание обозначения точки
	X	Y	X	Y		
1	2	3	4	5	6	7
-	-	-	-	-	-	-

ОПИСАНИЕ МЕСТОПОЛОЖЕНИЯ ГРАНИЦ

Граница деревни Акулово

(наименование объекта)

План границ объекта

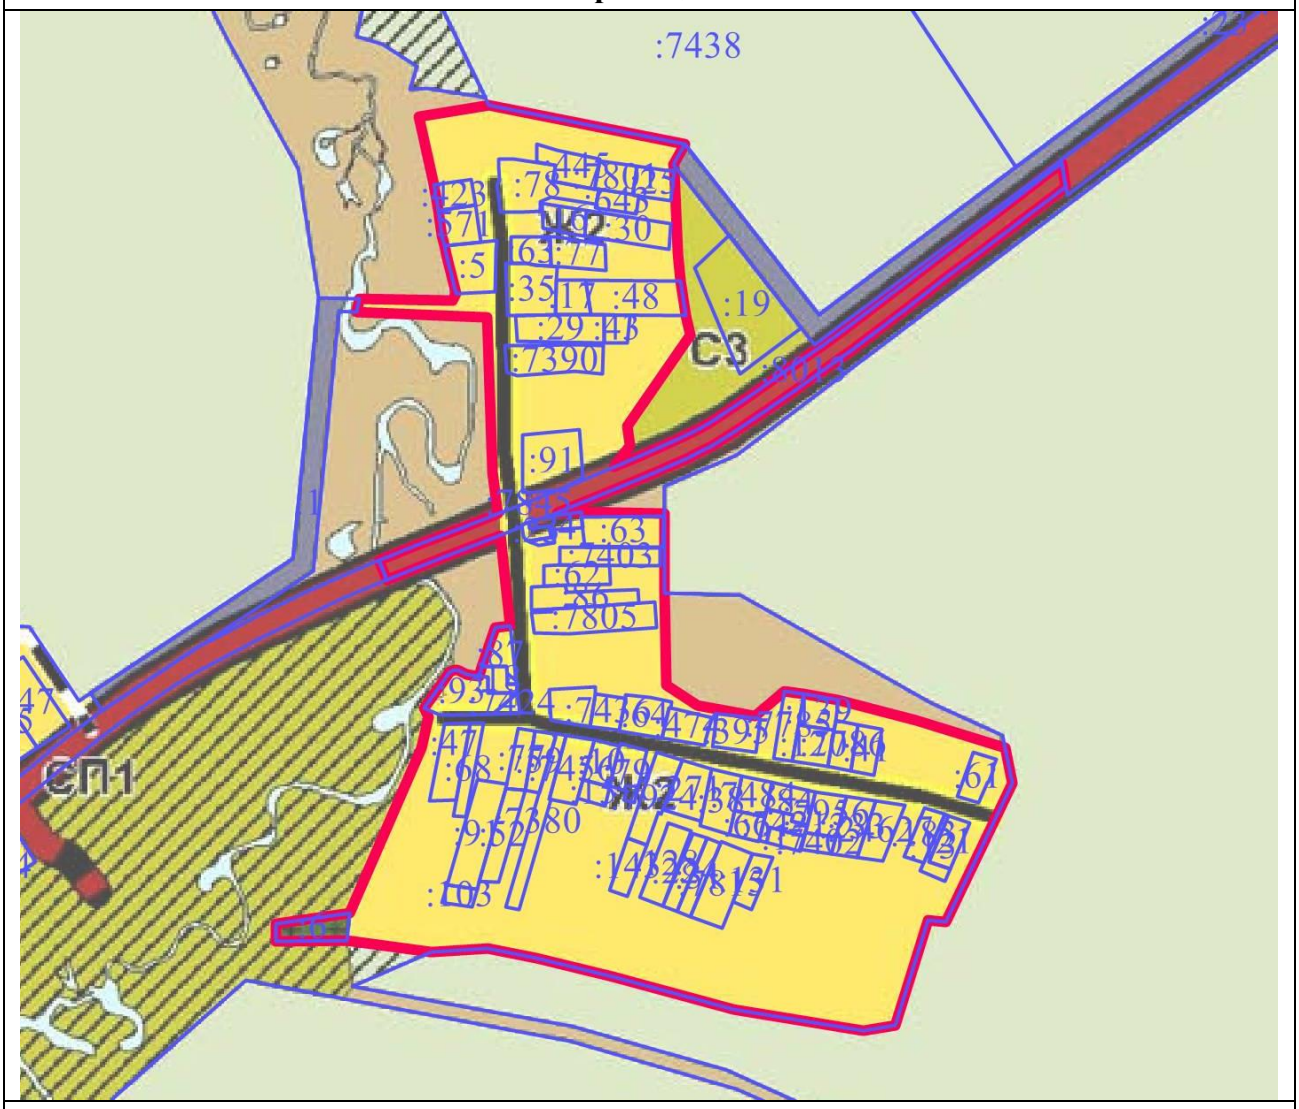

Масштаб 1 : 10000

Используемые условные знаки и обозначения:

	- границы объекта
	- границы земельных участков
:19	- кадастровые номера земельных участков

Подпись _____

Дата «___» _____ 2021 г.

Место для оттиска печати (при наличии) лица, составившего описание местоположения границ объекта

ОПИСАНИЕ МЕСТОПОЛОЖЕНИЯ ГРАНИЦ

Граница деревни Андрейково

(наименование объекта местоположение границ, которого описано (далее - объект)

Сведения об объекте

№ п/п	Характеристики объекта	Описание характеристик
1	2	3
1	Местоположение объекта	Московская область, городской округ Лотошино
2	Площадь объекта ± величина погрешности определения площади **(Р ± ΔР)**	57340 кв.м ± 84
3	Иные характеристики объекта	

ОПИСАНИЕ МЕСТОПОЛОЖЕНИЯ ГРАНИЦ

Граница деревни Андрейково

(наименование объекта)

Сведения о местоположении границ объекта

1. Система координат МСК-50, Зона 1

2. Сведения о характерных точках границ объекта

Обозначение характерных точек границ	Координаты, м		Метод определения координат и средняя квадратическая погрешность положения характерной точки (M_t), м	Описание обозначения точки
	X	У		
1	2	3	4	5
1	533618.11	1269425.60	Геодезический метод, 0.10	-
2	533623.44	1269444.88	Геодезический метод, 0.10	-
3	533620.29	1269445.87	Геодезический метод, 0.10	-
4	533611.57	1269448.84	Геодезический метод, 0.10	-
5	533601.83	1269452.23	Геодезический метод, 0.10	-
6	533592.05	1269455.83	Геодезический метод, 0.10	-
7	533583.82	1269459.58	Геодезический метод, 0.10	-
8	533583.79	1269459.59	Геодезический метод, 0.10	-
9	533574.50	1269463.79	Геодезический метод, 0.10	-
10	533574.33	1269463.87	Геодезический метод, 0.10	-
11	533566.68	1269467.15	Геодезический метод, 0.10	-
12	533566.32	1269467.29	Геодезический метод, 0.10	-
13	533566.57	1269467.98	Геодезический метод, 0.10	-
14	533609.26	1269486.45	Геодезический метод, 0.10	-
15	533619.45	1269490.91	Геодезический метод, 0.10	-
16	533613.67	1269523.60	Геодезический метод, 0.10	-
17	533611.98	1269544.69	Геодезический метод, 0.10	-
18	533603.56	1269564.21	Геодезический метод, 0.10	-
19	533563.66	1269567.88	Геодезический метод, 0.10	-
20	533554.66	1269563.31	Геодезический метод, 0.10	-
21	533542.12	1269587.94	Геодезический метод, 0.10	-
22	533542.97	1269588.36	Геодезический метод, 0.10	-
23	533559.22	1269596.34	Геодезический метод, 0.10	-
24	533540.65	1269625.06	Геодезический метод, 0.10	-
25	533525.47	1269647.63	Геодезический метод, 0.10	-
26	533513.57	1269673.64	Геодезический метод, 0.10	-
27	533504.13	1269669.10	Геодезический метод, 0.10	-
28	533483.57	1269710.32	Геодезический метод, 0.10	-
29	533465.68	1269701.63	Геодезический метод, 0.10	-
30	533452.62	1269718.15	Геодезический метод, 0.10	-
31	533471.70	1269728.99	Геодезический метод, 0.10	-
32	533461.46	1269750.74	Геодезический метод, 0.10	-
33	533455.36	1269767.29	Геодезический метод, 0.10	-
34	533446.72	1269790.46	Геодезический метод, 0.10	-
35	533440.75	1269808.81	Геодезический метод, 0.10	-

ОПИСАНИЕ МЕСТОПОЛОЖЕНИЯ ГРАНИЦ

Граница деревни Андрейково

(наименование объекта)

Сведения о местоположении границ объекта

36	533440.67	1269813.67	Геодезический метод, 0.10	-
37	533436.87	1269820.71	Геодезический метод, 0.10	-
38	533433.99	1269828.64	Геодезический метод, 0.10	-
39	533414.12	1269862.94	Геодезический метод, 0.10	-
40	533382.89	1269846.05	Геодезический метод, 0.10	-
41	533359.50	1269881.36	Геодезический метод, 0.10	-
42	533350.37	1269900.27	Геодезический метод, 0.10	-
43	533329.71	1269890.33	Геодезический метод, 0.10	-
44	533328.18	1269893.15	Геодезический метод, 0.10	-
45	533310.62	1269883.59	Геодезический метод, 0.10	-
46	533312.05	1269880.97	Геодезический метод, 0.10	-
47	533301.30	1269875.06	Геодезический метод, 0.10	-
48	533304.62	1269868.33	Геодезический метод, 0.10	-
49	533272.14	1269847.07	Геодезический метод, 0.10	-
50	533282.13	1269834.53	Геодезический метод, 0.10	-
51	533317.99	1269851.54	Геодезический метод, 0.10	-
52	533339.85	1269819.79	Геодезический метод, 0.10	-
53	533337.81	1269817.70	Геодезический метод, 0.10	-
54	533330.04	1269809.92	Геодезический метод, 0.10	-
55	533308.86	1269788.72	Геодезический метод, 0.10	-
56	533315.55	1269778.22	Геодезический метод, 0.10	-
57	533285.69	1269758.95	Геодезический метод, 0.10	-
58	533292.22	1269750.00	Геодезический метод, 0.10	-
59	533285.02	1269745.37	Геодезический метод, 0.10	-
60	533297.22	1269725.52	Геодезический метод, 0.10	-
61	533304.51	1269730.00	Геодезический метод, 0.10	-
62	533311.90	1269734.54	Геодезический метод, 0.10	-
63	533325.73	1269717.13	Геодезический метод, 0.10	-
64	533334.10	1269701.10	Геодезический метод, 0.10	-
65	533353.26	1269712.31	Геодезический метод, 0.10	-
66	533359.25	1269715.76	Геодезический метод, 0.10	-
67	533371.03	1269697.10	Геодезический метод, 0.10	-
68	533380.36	1269678.08	Геодезический метод, 0.10	-
69	533397.14	1269657.41	Геодезический метод, 0.10	-
70	533403.46	1269644.15	Геодезический метод, 0.10	-
71	533397.62	1269641.83	Геодезический метод, 0.10	-
72	533356.84	1269625.63	Геодезический метод, 0.10	-
73	533373.54	1269591.34	Геодезический метод, 0.10	-
74	533415.16	1269606.83	Геодезический метод, 0.10	-
75	533423.28	1269609.85	Геодезический метод, 0.10	-
76	533446.18	1269569.06	Геодезический метод, 0.10	-
77	533455.91	1269549.75	Геодезический метод, 0.10	-

ОПИСАНИЕ МЕСТОПОЛОЖЕНИЯ ГРАНИЦ

Граница деревни Андрейково

(наименование объекта)

Сведения о местоположении границ объекта

78	533467.50	1269526.76	Геодезический метод, 0.10	-
79	533477.36	1269503.89	Геодезический метод, 0.10	-
80	533486.17	1269481.26	Геодезический метод, 0.10	-
81	533486.43	1269465.33	Геодезический метод, 0.10	-
82	533486.90	1269463.08	Геодезический метод, 0.10	-
83	533507.05	1269448.99	Геодезический метод, 0.10	-
84	533535.86	1269460.67	Геодезический метод, 0.10	-
85	533539.73	1269457.71	Геодезический метод, 0.10	-
86	533540.99	1269456.88	Геодезический метод, 0.10	-
87	533544.54	1269454.94	Геодезический метод, 0.10	-
88	533544.93	1269454.74	Геодезический метод, 0.10	-
89	533550.45	1269452.02	Геодезический метод, 0.10	-
90	533551.27	1269451.66	Геодезический метод, 0.10	-
91	533558.97	1269448.70	Геодезический метод, 0.10	-
92	533566.36	1269445.53	Геодезический метод, 0.10	-
93	533575.55	1269441.38	Геодезический метод, 0.10	-
94	533584.11	1269437.48	Геодезический метод, 0.10	-
95	533584.79	1269437.20	Геодезический метод, 0.10	-
96	533595.00	1269433.44	Геодезический метод, 0.10	-
97	533595.17	1269433.38	Геодезический метод, 0.10	-
98	533605.03	1269429.95	Геодезический метод, 0.10	-
99	533605.09	1269429.92	Геодезический метод, 0.10	-
100	533613.97	1269426.90	Геодезический метод, 0.10	-
101	533614.19	1269426.83	Геодезический метод, 0.10	-
1	533618.11	1269425.60	Геодезический метод, 0.10	-

3. Сведения о характерных точках части (частей) границы объекта

Обозначение характерных точек части границы	**Координаты, м**		**Метод определения координат и средняя квадратическая погрешность положения характерной точки (M_t), м**	**Описание обозначения точки**
	X	**У**		
1	**2**	**3**	**4**	**5**
Часть № 1				
-	-	-	-	-
Часть № 2				
-	-	-	-	-
Часть № …				
-	-	-	-	-

ОПИСАНИЕ МЕСТОПОЛОЖЕНИЯ ГРАНИЦ

Граница деревни Андрейково

(наименование объекта)

Сведения о местоположении измененных (уточненных) границ объекта

1. Система координат _____

2. Сведения о характерных точках границ объекта землеустройства

Обозначение характерных точек границ	Существующие координаты, м		Измененные (уточненные) координаты, м		Метод определения координат и средняя квадратическая погрешность положения характерной точки (Mt), м	Описание обозначения точки
	X	Y	X	Y		
1	2	3	4	5	6	7
-	-	-	-	-	-	-

3. Сведения о характерных точках части (частей) границы объекта

Часть № 1

Обозначение характерных точек границ	Существующие координаты, м		Измененные (уточненные) координаты, м		Метод определения координат и средняя квадратическая погрешность положения характерной точки (Mt), м	Описание обозначения точки
	X	Y	X	Y		
1	2	3	4	5	6	7
-	-	-	-	-	-	-

Часть № 2

Обозначение характерных точек границ	Существующие координаты, м		Измененные (уточненные) координаты, м		Метод определения координат и средняя квадратическая погрешность положения характерной точки (Mt), м	Описание обозначения точки
	X	Y	X	Y		
1	2	3	4	5	6	7
-	-	-	-	-	-	-

Часть № …


Обозначение характерных точек границ	Существующие координаты, м		Измененные (уточненные) координаты, м		Метод определения координат и средняя квадратическая погрешность положения характерной точки (Mt), м	Описание обозначения точки
	X	Y	X	Y		
1	2	3	4	5	6	7
-	-	-	-	-	-	-

ОПИСАНИЕ МЕСТОПОЛОЖЕНИЯ ГРАНИЦ

Граница деревни Андрейково

(наименование объекта)

План границ объекта

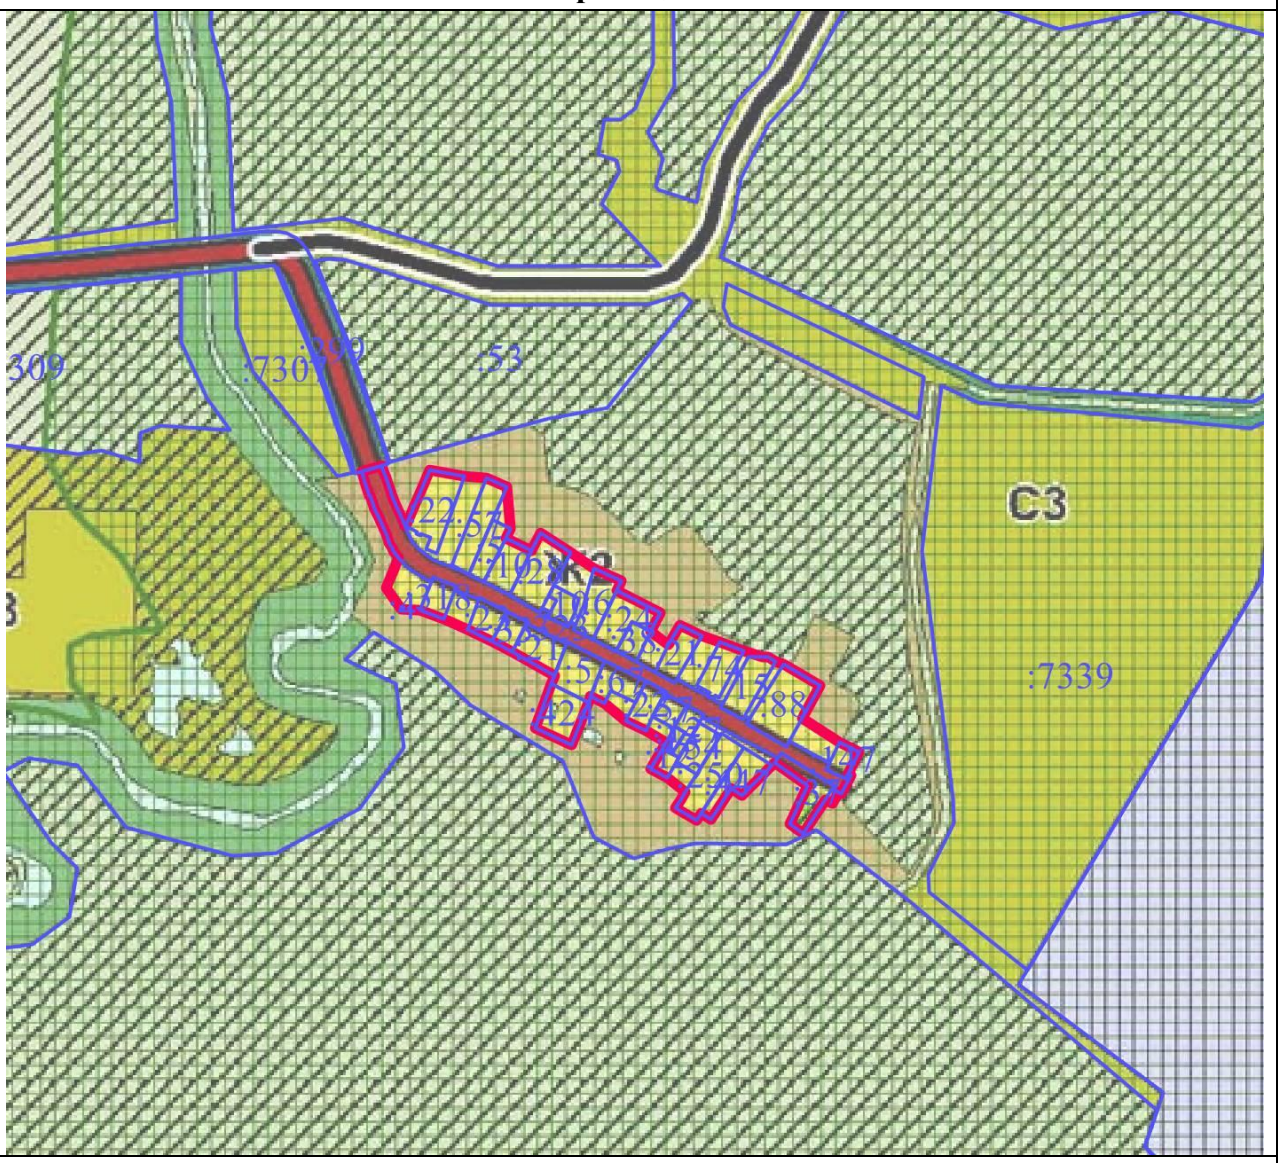

Масштаб 1 : 10000

Используемые условные знаки и обозначения:

	- границы объекта
	- границы земельных участков
:53	- кадастровые номера земельных участков

Подпись _____

Дата «___» _____ 2021 г.

Место для оттиска печати (при наличии) лица, составившего описание местоположения границ объекта

ОПИСАНИЕ МЕСТОПОЛОЖЕНИЯ ГРАНИЦ

Граница деревни Аринькино

(наименование объекта местоположение границ, которого описано (далее - объект)

Сведения об объекте

№ п/п	Характеристики объекта	Описание характеристик
1	2	3
1	Местоположение объекта	Московская область, городской округ Лотошино
2	Площадь объекта ± величина погрешности определения площади **(Р ± ΔР)**	287856 кв.м ± 188
3	Иные характеристики объекта	

ОПИСАНИЕ МЕСТОПОЛОЖЕНИЯ ГРАНИЦ

Граница деревни Аринькино

(наименование объекта)

Сведения о местоположении границ объекта

1. Система координат МСК-50, Зона 1

2. Сведения о характерных точках границ объекта

Обозначение характерных точек границ	Координаты, м		Метод определения координат и средняя квадратическая погрешность положения характерной точки (M_t), м	Описание обозначения точки
	X	У		
1	2	3	4	5
1	536155.27	1251432.05	Геодезический метод, 0.10	-
2	536161.90	1251452.15	Геодезический метод, 0.10	-
3	536209.40	1251520.75	Геодезический метод, 0.10	-
4	536255.10	1251624.50	Геодезический метод, 0.10	-
5	536266.45	1251671.32	Геодезический метод, 0.10	-
6	536240.07	1251709.48	Геодезический метод, 0.10	-
7	536180.00	1251770.76	Геодезический метод, 0.10	-
8	536196.44	1251825.15	Геодезический метод, 0.10	-
9	536224.40	1251987.94	Геодезический метод, 0.10	-
10	536019.10	1251915.05	Геодезический метод, 0.10	-
11	535888.15	1251914.24	Геодезический метод, 0.10	-
12	535808.95	1251875.55	Геодезический метод, 0.10	-
13	535721.65	1251816.42	Геодезический метод, 0.10	-
14	535742.90	1251780.89	Геодезический метод, 0.10	-
15	535787.59	1251661.74	Геодезический метод, 0.10	-
16	535551.34	1251572.29	Геодезический метод, 0.10	-
17	535544.46	1251386.62	Геодезический метод, 0.10	-
18	535665.06	1251369.71	Геодезический метод, 0.10	-
19	535668.51	1251370.56	Геодезический метод, 0.10	-
20	535689.51	1251370.56	Геодезический метод, 0.10	-
21	535724.38	1251348.86	Геодезический метод, 0.10	-
22	535924.85	1251356.86	Геодезический метод, 0.10	-
23	535958.97	1251396.89	Геодезический метод, 0.10	-
24	536019.12	1251423.56	Геодезический метод, 0.10	-
25	536095.05	1251468.99	Геодезический метод, 0.10	-
1	536155.27	1251432.05	Геодезический метод, 0.10	-

ОПИСАНИЕ МЕСТОПОЛОЖЕНИЯ ГРАНИЦ

Граница деревни Аринькино

(наименование объекта)

Сведения о местоположении границ объекта

3. Сведения о характерных точках части (частей) границы объекта

Обозначение характерных точек части границы	Координаты, м		Метод определения координат и средняя квадратическая погрешность положения характерной точки (M_t), м	Описание обозначения точки
	X	У		
1	2	3	4	5
Часть № 1				
-	-	-	-	-
-	-	-	-	-
Часть № 2				
-	-	-	-	-
-	-	-	-	-
Часть № …				
-	-	-	-	-
-	-	-	-	-

ОПИСАНИЕ МЕСТОПОЛОЖЕНИЯ ГРАНИЦ

Граница деревни Аринькино

(наименование объекта)

Сведения о местоположении измененных (уточненных) границ объекта

1. Система координат _____

2. Сведения о характерных точках границ объекта землеустройства

Обозначение характерных точек границ	Существующие координаты, м		Измененные (уточненные) координаты, м		Метод определения координат и средняя квадратическая погрешность положения характерной точки (Mt), м	Описание обозначения точки
	X	Y	X	Y		
1	2	3	4	5	6	7
-	-	-	-	-	-	-

3. Сведения о характерных точках части (частей) границы объекта

Часть № 1

Обозначение характерных точек границ	Существующие координаты, м		Измененные (уточненные) координаты, м		Метод определения координат и средняя квадратическая погрешность положения характерной точки (Mt), м	Описание обозначения точки
	X	Y	X	Y		
1	2	3	4	5	6	7
-	-	-	-	-	-	-

Часть № 2

Обозначение характерных точек границ	Существующие координаты, м		Измененные (уточненные) координаты, м		Метод определения координат и средняя квадратическая погрешность положения характерной точки (Mt), м	Описание обозначения точки
	X	Y	X	Y		
1	2	3	4	5	6	7
-	-	-	-	-	-	-

Часть № …


Обозначение характерных точек границ	Существующие координаты, м		Измененные (уточненные) координаты, м		Метод определения координат и средняя квадратическая погрешность положения характерной точки (Mt), м	Описание обозначения точки
	X	Y	X	Y		
1	2	3	4	5	6	7
-	-	-	-	-	-	-

ОПИСАНИЕ МЕСТОПОЛОЖЕНИЯ ГРАНИЦ

Граница деревни Аринькино

(наименование объекта)

План границ объекта

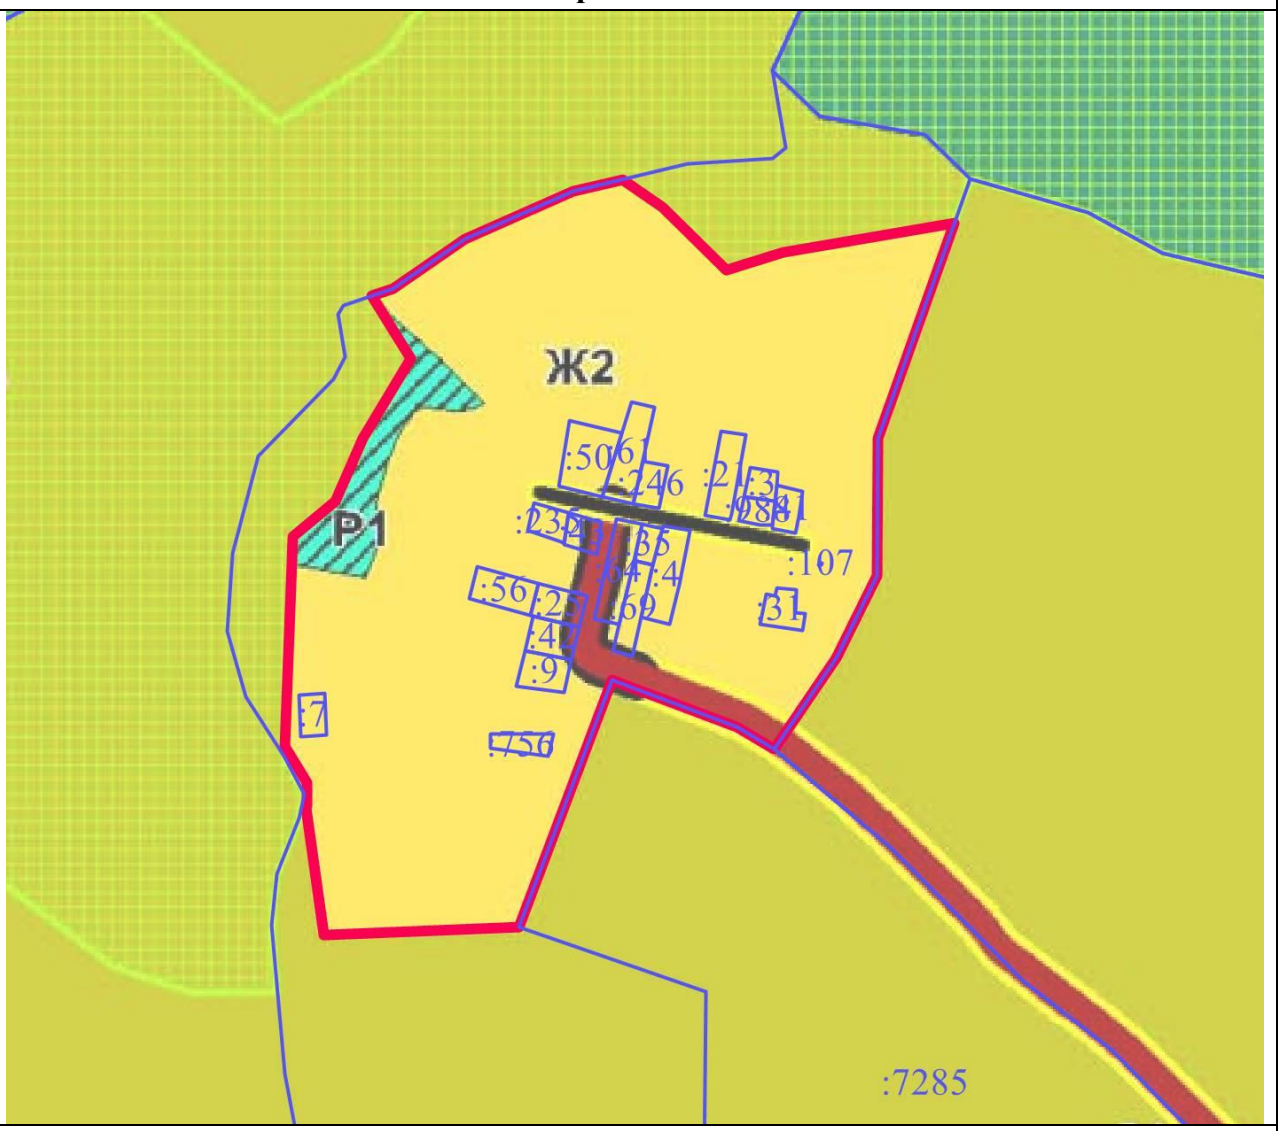

Масштаб 1 : 10000

Используемые условные знаки и обозначения:

▬	- границы объекта
▬	- границы земельных участков
:7	- кадастровые номера земельных участков

Подпись _____

Дата «___» _____ 2021 г.

Место для оттиска печати (при наличии) лица, составившего описание местоположения границ объекта

ОПИСАНИЕ МЕСТОПОЛОЖЕНИЯ ГРАНИЦ

Граница деревни Астренёво

(наименование объекта местоположение границ, которого описано (далее - объект)

Сведения об объекте

№ п/п	Характеристики объекта	Описание характеристик
1	2	3
1	Местоположение объекта	Московская область, городской округ Лотошино
2	Площадь объекта ± величина погрешности определения площади **(Р ± ΔР)**	259690 кв.м ± 178
3	Иные характеристики объекта	

ОПИСАНИЕ МЕСТОПОЛОЖЕНИЯ ГРАНИЦ

Граница деревни Астренёво

(наименование объекта)

Сведения о местоположении границ объекта

1. Система координат МСК-50, Зона 1

2. Сведения о характерных точках границ объекта

Обозначение характерных точек границ	Координаты, м		Метод определения координат и средняя квадратическая погрешность положения характерной точки (M_t), м	Описание обозначения точки
	X	У		
1	2	3	4	5
1	519712.42	1260889.48	Геодезический метод, 0.10	-
2	519712.42	1260980.60	Геодезический метод, 0.10	-
3	519689.64	1261001.62	Геодезический метод, 0.10	-
4	519631.87	1261003.53	Геодезический метод, 0.10	-
5	519574.10	1261005.44	Геодезический метод, 0.10	-
6	519555.64	1261010.55	Геодезический метод, 0.10	-
7	519538.63	1261011.67	Геодезический метод, 0.10	-
8	519529.18	1261010.55	Геодезический метод, 0.10	-
9	519509.94	1261001.99	Геодезический метод, 0.10	-
10	519482.25	1260993.76	Геодезический метод, 0.10	-
11	519465.57	1260994.21	Геодезический метод, 0.10	-
12	519451.66	1260999.88	Геодезический метод, 0.10	-
13	519426.99	1261023.12	Геодезический метод, 0.10	-
14	519407.85	1261031.12	Геодезический метод, 0.10	-
15	519381.41	1261031.57	Геодезический метод, 0.10	-
16	519363.82	1261024.79	Геодезический метод, 0.10	-
17	519347.93	1261014.11	Геодезический метод, 0.10	-
18	519330.69	1261011.22	Геодезический метод, 0.10	-
19	519312.22	1261015.89	Геодезический метод, 0.10	-
20	519293.78	1261030.12	Геодезический метод, 0.10	-
21	519272.43	1261044.69	Геодезический метод, 0.10	-
22	519239.28	1261059.34	Геодезический метод, 0.10	-
23	519232.50	1261058.93	Геодезический метод, 0.10	-
24	519227.25	1261055.60	Геодезический метод, 0.10	-
25	519223.80	1261055.28	Геодезический метод, 0.10	-
26	519215.95	1261056.41	Геодезический метод, 0.10	-
27	519204.89	1261056.31	Геодезический метод, 0.10	-
28	519198.24	1261053.20	Геодезический метод, 0.10	-
29	519194.81	1261049.76	Геодезический метод, 0.10	-
30	519193.09	1261043.96	Геодезический метод, 0.10	-
31	519193.52	1261033.22	Геодезический метод, 0.10	-
32	519197.61	1261027.33	Геодезический метод, 0.10	-
33	519205.11	1261020.88	Геодезический метод, 0.10	-
34	519219.59	1261013.05	Геодезический метод, 0.10	-
35	519227.78	1261008.91	Геодезический метод, 0.10	-

ОПИСАНИЕ МЕСТОПОЛОЖЕНИЯ ГРАНИЦ

Граница деревни Астренёво

(наименование объекта)

Сведения о местоположении границ объекта

36	519233.47	1261005.14	Геодезический метод, 0.10	-
37	519237.65	1260996.56	Геодезический метод, 0.10	-
38	519241.09	1260984.00	Геодезический метод, 0.10	-
39	519242.05	1260974.87	Геодезический метод, 0.10	-
40	519240.66	1260964.89	Геодезический метод, 0.10	-
41	519237.65	1260961.99	Геодезический метод, 0.10	-
42	519224.34	1260958.77	Геодезический метод, 0.10	-
43	519206.81	1260958.43	Геодезический метод, 0.10	-
44	519192.31	1260962.35	Геодезический метод, 0.10	-
45	519181.65	1260964.23	Геодезический метод, 0.10	-
46	519175.93	1260963.63	Геодезический метод, 0.10	-
47	519172.34	1260961.67	Геодезический метод, 0.10	-
48	519169.87	1260959.02	Геодезический метод, 0.10	-
49	519169.36	1260953.55	Геодезический метод, 0.10	-
50	519169.87	1260946.48	Геодезический метод, 0.10	-
51	519171.83	1260940.07	Геодезический метод, 0.10	-
52	519177.31	1260932.31	Геодезический метод, 0.10	-
53	519183.72	1260931.03	Геодезический метод, 0.10	-
54	519186.70	1260931.45	Геодезический метод, 0.10	-
55	519191.82	1260933.33	Геодезический метод, 0.10	-
56	519198.22	1260937.00	Геодезический метод, 0.10	-
57	519205.55	1260938.96	Геодезический метод, 0.10	-
58	519208.87	1260938.79	Геодезический метод, 0.10	-
59	519211.86	1260935.21	Геодезический метод, 0.10	-
60	519214.94	1260925.35	Геодезический метод, 0.10	-
61	519216.14	1260918.10	Геодезический метод, 0.10	-
62	519217.68	1260902.99	Геодезический метод, 0.10	-
63	519216.21	1260880.86	Геодезический метод, 0.10	-
64	519215.70	1260875.83	Геодезический метод, 0.10	-
65	519215.02	1260872.50	Геодезический метод, 0.10	-
66	519213.74	1260868.74	Геодезический метод, 0.10	-
67	519211.78	1260866.70	Геодезический метод, 0.10	-
68	519205.38	1260863.03	Геодезический метод, 0.10	-
69	519198.47	1260853.98	Геодезический метод, 0.10	-
70	519189.90	1260841.49	Геодезический метод, 0.10	-
71	519183.33	1260832.63	Геодезический метод, 0.10	-
72	519178.63	1260826.91	Геодезический метод, 0.10	-
73	519163.28	1260815.99	Геодезический метод, 0.10	-
74	519156.85	1260812.90	Геодезический метод, 0.10	-
75	519148.24	1260806.85	Геодезический метод, 0.10	-
76	519144.91	1260806.42	Геодезический метод, 0.10	-
77	519136.47	1260804.03	Геодезический метод, 0.10	-

ОПИСАНИЕ МЕСТОПОЛОЖЕНИЯ ГРАНИЦ

Граница деревни Астренёво

(наименование объекта)

Сведения о местоположении границ объекта

78	519128.74	1260800.34	Геодезический метод, 0.10	-
79	519125.93	1260798.21	Геодезический метод, 0.10	-
80	519123.29	1260797.44	Геодезический метод, 0.10	-
81	519119.79	1260797.62	Геодезический метод, 0.10	-
82	519117.91	1260798.63	Геодезический метод, 0.10	-
83	519112.11	1260799.08	Геодезический метод, 0.10	-
84	519101.55	1260797.79	Геодезический метод, 0.10	-
85	519091.86	1260816.62	Геодезический метод, 0.10	-
86	519074.78	1260807.21	Геодезический метод, 0.10	-
87	519083.63	1260790.32	Геодезический метод, 0.10	-
88	519077.54	1260785.34	Геодезический метод, 0.10	-
89	519071.74	1260778.77	Геодезический метод, 0.10	-
90	519064.88	1260771.91	Геодезический метод, 0.10	-
91	519053.86	1260762.82	Геодезический метод, 0.10	-
92	519046.38	1260755.85	Геодезический метод, 0.10	-
93	519039.53	1260748.60	Геодезический метод, 0.10	-
94	519029.17	1260742.90	Геодезический метод, 0.10	-
95	519022.12	1260741.16	Геодезический метод, 0.10	-
96	519011.31	1260740.48	Геодезический метод, 0.10	-
97	519005.55	1260741.17	Геодезический метод, 0.10	-
98	518993.77	1260740.98	Геодезический метод, 0.10	-
99	518985.35	1260741.17	Геодезический метод, 0.10	-
100	518980.71	1260741.75	Геодезический метод, 0.10	-
101	518978.30	1260742.91	Геодезический метод, 0.10	-
102	518975.80	1260745.32	Геодезический метод, 0.10	-
103	518974.24	1260748.52	Геодезический метод, 0.10	-
104	518973.10	1260731.51	Геодезический метод, 0.10	-
105	519009.26	1260653.51	Геодезический метод, 0.10	-
106	518999.80	1260647.45	Геодезический метод, 0.10	-
107	518999.32	1260647.13	Геодезический метод, 0.10	-
108	518978.49	1260632.04	Геодезический метод, 0.10	-
109	518967.14	1260623.97	Геодезический метод, 0.10	-
110	518977.48	1260609.84	Геодезический метод, 0.10	-
111	518978.56	1260607.77	Геодезический метод, 0.10	-
112	518977.67	1260607.08	Геодезический метод, 0.10	-
113	518989.99	1260583.49	Геодезический метод, 0.10	-
114	519020.24	1260532.80	Геодезический метод, 0.10	-
115	519031.92	1260509.85	Геодезический метод, 0.10	-
116	519053.79	1260467.40	Геодезический метод, 0.10	-
117	519005.27	1260465.87	Геодезический метод, 0.10	-
118	519000.74	1260445.56	Геодезический метод, 0.10	-
119	519029.13	1260444.60	Геодезический метод, 0.10	-

ОПИСАНИЕ МЕСТОПОЛОЖЕНИЯ ГРАНИЦ

Граница деревни Астренёво

(наименование объекта)

Сведения о местоположении границ объекта

120	519029.33	1260437.47	Геодезический метод, 0.10	-
121	519029.89	1260416.66	Геодезический метод, 0.10	-
122	519025.34	1260416.97	Геодезический метод, 0.10	-
123	518989.26	1260419.48	Геодезический метод, 0.10	-
124	518989.46	1260411.15	Геодезический метод, 0.10	-
125	518973.98	1260410.66	Геодезический метод, 0.10	-
126	518964.31	1260405.31	Геодезический метод, 0.10	-
127	518952.42	1260395.54	Геодезический метод, 0.10	-
128	518943.39	1260381.97	Геодезический метод, 0.10	-
129	518934.28	1260337.82	Геодезический метод, 0.10	-
130	518908.32	1260308.16	Геодезический метод, 0.10	-
131	519072.93	1260291.96	Геодезический метод, 0.10	-
132	519169.21	1260309.16	Геодезический метод, 0.10	-
133	519184.55	1260343.63	Геодезический метод, 0.10	-
134	519222.79	1260406.40	Геодезический метод, 0.10	-
135	519275.39	1260471.67	Геодезический метод, 0.10	-
136	519278.54	1260475.60	Геодезический метод, 0.10	-
137	519297.89	1260493.05	Геодезический метод, 0.10	-
138	519303.21	1260495.55	Геодезический метод, 0.10	-
139	519342.81	1260514.18	Геодезический метод, 0.10	-
140	519378.73	1260532.86	Геодезический метод, 0.10	-
141	519393.74	1260546.43	Геодезический метод, 0.10	-
142	519403.96	1260566.55	Геодезический метод, 0.10	-
143	519404.40	1260612.48	Геодезический метод, 0.10	-
144	519388.00	1260743.03	Геодезический метод, 0.10	-
145	519408.56	1260750.03	Геодезический метод, 0.10	-
146	519393.11	1260812.06	Геодезический метод, 0.10	-
147	519393.52	1260812.24	Геодезический метод, 0.10	-
148	519392.64	1260815.88	Геодезический метод, 0.10	-
149	519400.43	1260818.11	Геодезический метод, 0.10	-
150	519551.86	1260861.55	Геодезический метод, 0.10	-
151	519569.54	1260853.99	Геодезический метод, 0.10	-
152	519562.76	1260867.67	Геодезический метод, 0.10	-
153	519567.42	1260874.78	Геодезический метод, 0.10	-
154	519585.38	1260878.09	Геодезический метод, 0.10	-
155	519618.67	1260840.41	Геодезический метод, 0.10	-
156	519672.12	1260850.05	Геодезический метод, 0.10	-
1	519712.42	1260889.48	Геодезический метод, 0.10	-

ОПИСАНИЕ МЕСТОПОЛОЖЕНИЯ ГРАНИЦ

Граница деревни Астренёво

(наименование объекта)

Сведения о местоположении границ объекта

3. Сведения о характерных точках части (частей) границы объекта

Обозначение характерных точек части границы	Координаты, м		Метод определения координат и средняя квадратическая погрешность положения характерной точки (M_t), м	Описание обозначения точки
	X	У		
1	2	3	4	5
Часть № 1				
-	-	-	-	-
-	-	-	-	-
Часть № 2				
-	-	-	-	-
-	-	-	-	-
Часть № …				
-	-	-	-	-
-	-	-	-	-

ОПИСАНИЕ МЕСТОПОЛОЖЕНИЯ ГРАНИЦ

Граница деревни Астренёво

(наименование объекта)

Сведения о местоположении измененных (уточненных) границ объекта

1. Система координат _____

2. Сведения о характерных точках границ объекта землеустройства

Обозначение характерных точек границ	Существующие координаты, м		Измененные (уточненные) координаты, м		Метод определения координат и средняя квадратическая погрешность положения характерной точки (Mt), м	Описание обозначения точки
	X	Y	X	Y		
1	2	3	4	5	6	7
-	-	-	-	-	-	-

3. Сведения о характерных точках части (частей) границы объекта

Часть № 1

Обозначение характерных точек границ	Существующие координаты, м		Измененные (уточненные) координаты, м		Метод определения координат и средняя квадратическая погрешность положения характерной точки (Mt), м	Описание обозначения точки
	X	Y	X	Y		
1	2	3	4	5	6	7
-	-	-	-	-	-	-

Часть № 2

Обозначение характерных точек границ	Существующие координаты, м		Измененные (уточненные) координаты, м		Метод определения координат и средняя квадратическая погрешность положения характерной точки (Mt), м	Описание обозначения точки
	X	Y	X	Y		
1	2	3	4	5	6	7
-	-	-	-	-	-	-

Часть № …


Обозначение характерных точек границ	Существующие координаты, м		Измененные (уточненные) координаты, м		Метод определения координат и средняя квадратическая погрешность положения характерной точки (Mt), м	Описание обозначения точки
	X	Y	X	Y		
1	2	3	4	5	6	7
-	-	-	-	-	-	-

ОПИСАНИЕ МЕСТОПОЛОЖЕНИЯ ГРАНИЦ

Граница деревни Астренёво

(наименование объекта)

План границ объекта

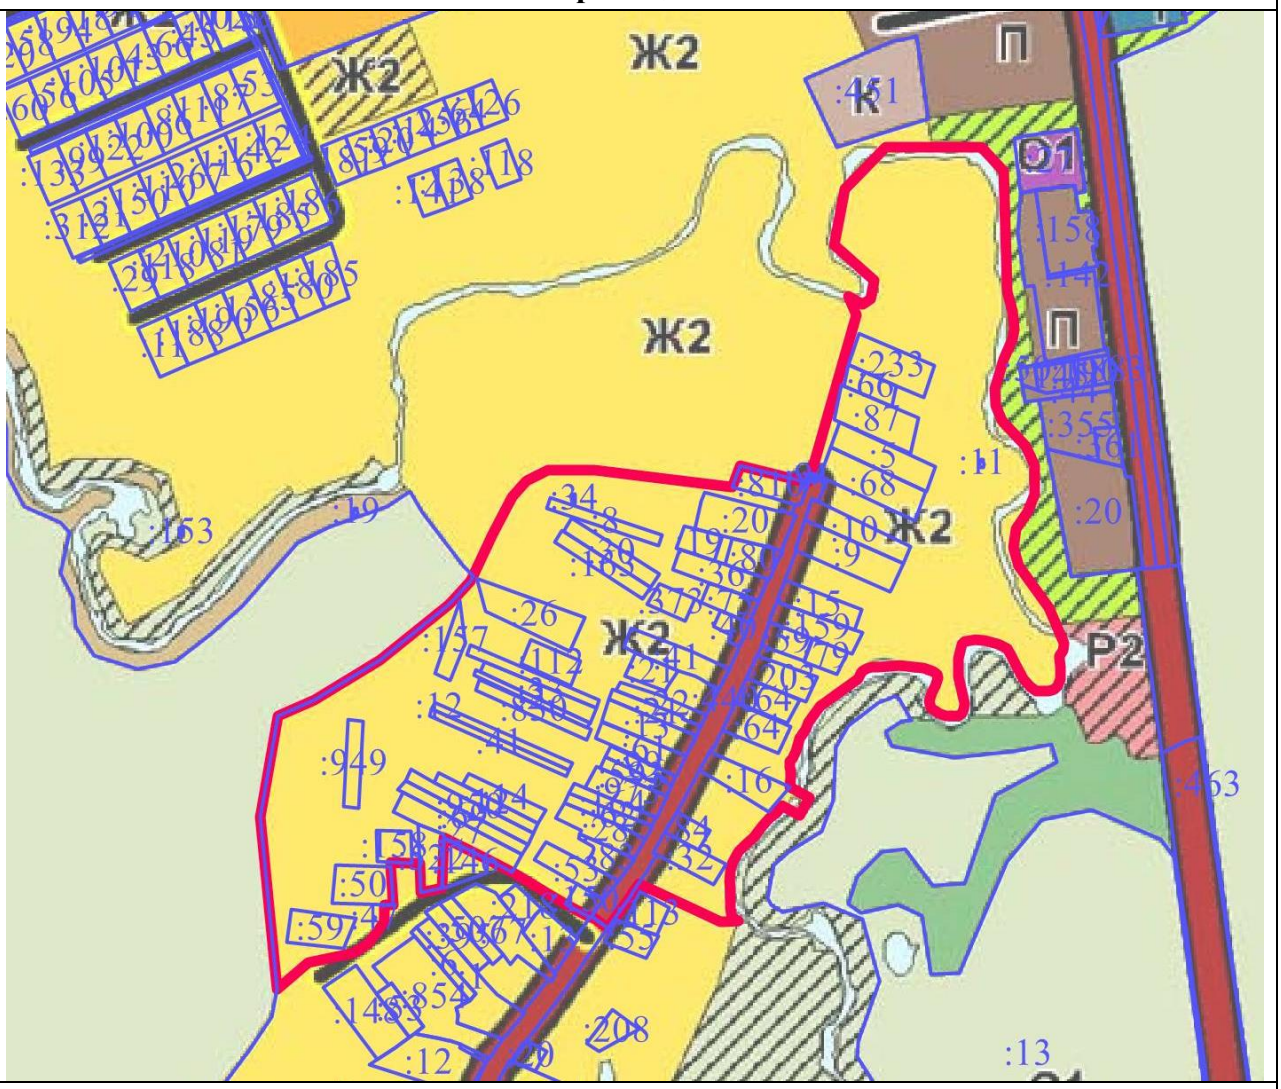

Масштаб 1 : 10000

Используемые условные знаки и обозначения:

▬	- границы объекта
———	- границы земельных участков
:20	- кадастровые номера земельных участков

Подпись _____ Дата «___» _____ 2021 г.

Место для оттиска печати (при наличии) лица, составившего описание местоположения границ объекта

ОПИСАНИЕ МЕСТОПОЛОЖЕНИЯ ГРАНИЦ

Границы деревни Афанасово

(наименование объекта местоположение границ, которого описано (далее - объект)

Сведения об объекте

№ п/п	Характеристики объекта	Описание характеристик
1	2	3
1	Местоположение объекта	Московская область, городской округ Лотошино
2	Площадь объекта ± величина погрешности определения площади **(Р ± ΔР)**	455197 кв.м ± 236
3	Иные характеристики объекта	

ОПИСАНИЕ МЕСТОПОЛОЖЕНИЯ ГРАНИЦ

Границы деревни Афанасово

(наименование объекта)

Сведения о местоположении границ объекта

1. Система координат МСК-50, Зона 1

2. Сведения о характерных точках границ объекта

Обозначение характерных точек границ	Координаты, м		Метод определения координат и средняя квадратическая погрешность положения характерной точки (M_t), м	Описание обозначения точки
	X	У		
1	2	3	4	5
Контур № 1				
1	531944.03	1252148.95	Геодезический метод, 0.10	-
2	531941.47	1252153.42	Геодезический метод, 0.10	-
3	531845.27	1252246.42	Геодезический метод, 0.10	-
4	531822.90	1252209.32	Геодезический метод, 0.10	-
5	531820.20	1252211.12	Геодезический метод, 0.10	-
6	531828.40	1252230.67	Геодезический метод, 0.10	-
7	531791.56	1252246.25	Геодезический метод, 0.10	-
8	531794.95	1252254.36	Геодезический метод, 0.10	-
9	531804.03	1252286.29	Геодезический метод, 0.10	-
10	531778.81	1252310.68	Геодезический метод, 0.10	-
11	531813.01	1252413.35	Геодезический метод, 0.10	-
12	531612.54	1252490.35	Геодезический метод, 0.10	-
13	531540.93	1252517.46	Геодезический метод, 0.10	-
14	531504.98	1252531.07	Геодезический метод, 0.10	-
15	531424.60	1252314.80	Геодезический метод, 0.10	-
16	531401.56	1252327.18	Геодезический метод, 0.10	-
17	531370.31	1252315.43	Геодезический метод, 0.10	-
18	531396.51	1252382.78	Геодезический метод, 0.10	-
19	531325.77	1252409.26	Геодезический метод, 0.10	-
20	531295.47	1252339.12	Геодезический метод, 0.10	-
21	531142.97	1252356.97	Геодезический метод, 0.10	-
22	530861.03	1252336.45	Геодезический метод, 0.10	-
23	530842.99	1252337.03	Геодезический метод, 0.10	-
24	530646.71	1252307.13	Геодезический метод, 0.10	-
25	530630.39	1252204.69	Геодезический метод, 0.10	-
26	530628.45	1252200.35	Геодезический метод, 0.10	-
27	530628.35	1252196.86	Геодезический метод, 0.10	-
28	530627.58	1252193.36	Геодезический метод, 0.10	-
29	530625.54	1252190.55	Геодезический метод, 0.10	-
30	530622.53	1252188.80	Геодезический метод, 0.10	-
31	530618.35	1252187.44	Геодезический метод, 0.10	-
32	530525.30	1252160.55	Геодезический метод, 0.10	-
33	530527.69	1252151.74	Геодезический метод, 0.10	-
34	530594.79	1252171.55	Геодезический метод, 0.10	-

ОПИСАНИЕ МЕСТОПОЛОЖЕНИЯ ГРАНИЦ

Границы деревни Афанасово

(наименование объекта)

Сведения о местоположении границ объекта

35	530627.90	1252181.32	Геодезический метод, 0.10	-
36	530635.99	1252183.43	Геодезический метод, 0.10	-
37	530647.43	1252140.82	Геодезический метод, 0.10	-
38	530669.38	1252063.62	Геодезический метод, 0.10	-
39	531096.89	1252066.71	Геодезический метод, 0.10	-
40	531108.22	1252110.16	Геодезический метод, 0.10	-
41	531127.57	1252105.11	Геодезический метод, 0.10	-
42	531116.46	1252062.55	Геодезический метод, 0.10	-
43	531340.08	1251992.37	Геодезический метод, 0.10	-
44	531411.31	1251902.09	Геодезический метод, 0.10	-
45	531436.81	1251886.23	Геодезический метод, 0.10	-
46	531459.00	1251874.72	Геодезический метод, 0.10	-
47	531481.19	1251863.20	Геодезический метод, 0.10	-
48	531571.88	1251840.70	Геодезический метод, 0.10	-
49	531659.31	1251841.51	Геодезический метод, 0.10	-
50	531660.30	1251941.06	Геодезический метод, 0.10	-
51	531671.57	1251989.79	Геодезический метод, 0.10	-
52	531672.38	1251991.60	Геодезический метод, 0.10	-
53	531667.70	1252002.75	Геодезический метод, 0.10	-
54	531663.97	1252011.57	Геодезический метод, 0.10	-
55	531667.59	1252013.10	Геодезический метод, 0.10	-
56	531668.54	1252012.79	Геодезический метод, 0.10	-
57	531672.58	1252010.80	Геодезический метод, 0.10	-
58	531677.05	1252007.63	Геодезический метод, 0.10	-
59	531680.04	1252004.65	Геодезический метод, 0.10	-
60	531694.27	1252007.14	Геодезический метод, 0.10	-
61	531695.41	1252009.62	Геодезический метод, 0.10	-
62	531697.25	1252012.01	Геодезический метод, 0.10	-
63	531699.34	1252013.60	Геодезический метод, 0.10	-
64	531700.75	1252014.40	Геодезический метод, 0.10	-
65	531705.01	1252004.27	Геодезический метод, 0.10	-
66	531720.39	1252007.98	Геодезический метод, 0.10	-
67	531742.19	1252015.67	Геодезический метод, 0.10	-
68	531771.77	1252028.89	Геодезический метод, 0.10	-
69	531769.02	1252041.14	Геодезический метод, 0.10	-
70	531766.18	1252053.78	Геодезический метод, 0.10	-
71	531763.92	1252063.88	Геодезический метод, 0.10	-
72	531924.94	1252139.85	Геодезический метод, 0.10	-
1	531944.03	1252148.95	Геодезический метод, 0.10	-
75	531696.51	1252024.44	Геодезический метод, 0.10	-
74	531692.90	1252023.81	Геодезический метод, 0.10	-
73	531696.19	1252025.20	Геодезический метод, 0.10	-

ОПИСАНИЕ МЕСТОПОЛОЖЕНИЯ ГРАНИЦ				
Границы деревни Афанасово				
(наименование объекта)				
Сведения о местоположении границ объекта				
75	531696.51	1252024.44	Геодезический метод, 0.10	-
Контур № 2				
76	530628.92	1252265.98	Геодезический метод, 0.10	-
77	530622.39	1252276.34	Геодезический метод, 0.10	-
78	530612.03	1252269.81	Геодезический метод, 0.10	-
79	530618.56	1252259.45	Геодезический метод, 0.10	-
76	530628.92	1252265.98	Геодезический метод, 0.10	-
Контур № 3				
80	530757.31	1252353.84	Геодезический метод, 0.10	-
81	530757.38	1252361.73	Геодезический метод, 0.10	-
82	530750.23	1252361.79	Геодезический метод, 0.10	-
83	530750.16	1252353.90	Геодезический метод, 0.10	-
80	530757.31	1252353.84	Геодезический метод, 0.10	-
Контур № 4				
84	530958.86	1252439.37	Геодезический метод, 0.10	-
85	530960.76	1252445.92	Геодезический метод, 0.10	-
86	530954.90	1252447.39	Геодезический метод, 0.10	-
87	530953.01	1252440.84	Геодезический метод, 0.10	-
84	530958.86	1252439.37	Геодезический метод, 0.10	-

3. Сведения о характерных точках части (частей) границы объекта

Обозначение характерных точек части границы	**Координаты, м**		**Метод определения координат и средняя квадратическая погрешность положения характерной точки (M_t), м**	**Описание обозначения точки**
	X	**У**		
1	**2**	**3**	**4**	**5**
Часть № 1				
-	-	-	-	-
-	-	-	-	-
Часть № 2				
-	-	-	-	-
-	-	-	-	-
Часть № …				
-	-	-	-	-
-	-	-	-	-

ОПИСАНИЕ МЕСТОПОЛОЖЕНИЯ ГРАНИЦ

Границы деревни Афанасово

(наименование объекта)

Сведения о местоположении измененных (уточненных) границ объекта

1. Система координат _____

2. Сведения о характерных точках границ объекта землеустройства

Обозначение характерных точек границ	Существующие координаты, м		Измененные (уточненные) координаты, м		Метод определения координат и средняя квадратическая погрешность положения характерной точки (Mt), м	Описание обозначения точки
	X	Y	X	Y		
1	2	3	4	5	6	7
-	-	-	-	-	-	-

3. Сведения о характерных точках части (частей) границы объекта

Часть № 1

Обозначение характерных точек границ	Существующие координаты, м		Измененные (уточненные) координаты, м		Метод определения координат и средняя квадратическая погрешность положения характерной точки (Mt), м	Описание обозначения точки
	X	Y	X	Y		
1	2	3	4	5	6	7
-	-	-	-	-	-	-

Часть № 2

Обозначение характерных точек границ	Существующие координаты, м		Измененные (уточненные) координаты, м		Метод определения координат и средняя квадратическая погрешность положения характерной точки (Mt), м	Описание обозначения точки
	X	Y	X	Y		
1	2	3	4	5	6	7
-	-	-	-	-	-	-

Часть № …


Обозначение характерных точек границ	Существующие координаты, м		Измененные (уточненные) координаты, м		Метод определения координат и средняя квадратическая погрешность положения характерной точки (Mt), м	Описание обозначения точки
	X	Y	X	Y		
1	2	3	4	5	6	7
-	-	-	-	-	-	-

ОПИСАНИЕ МЕСТОПОЛОЖЕНИЯ ГРАНИЦ

Границы деревни Афанасово

(наименование объекта)

План границ объекта

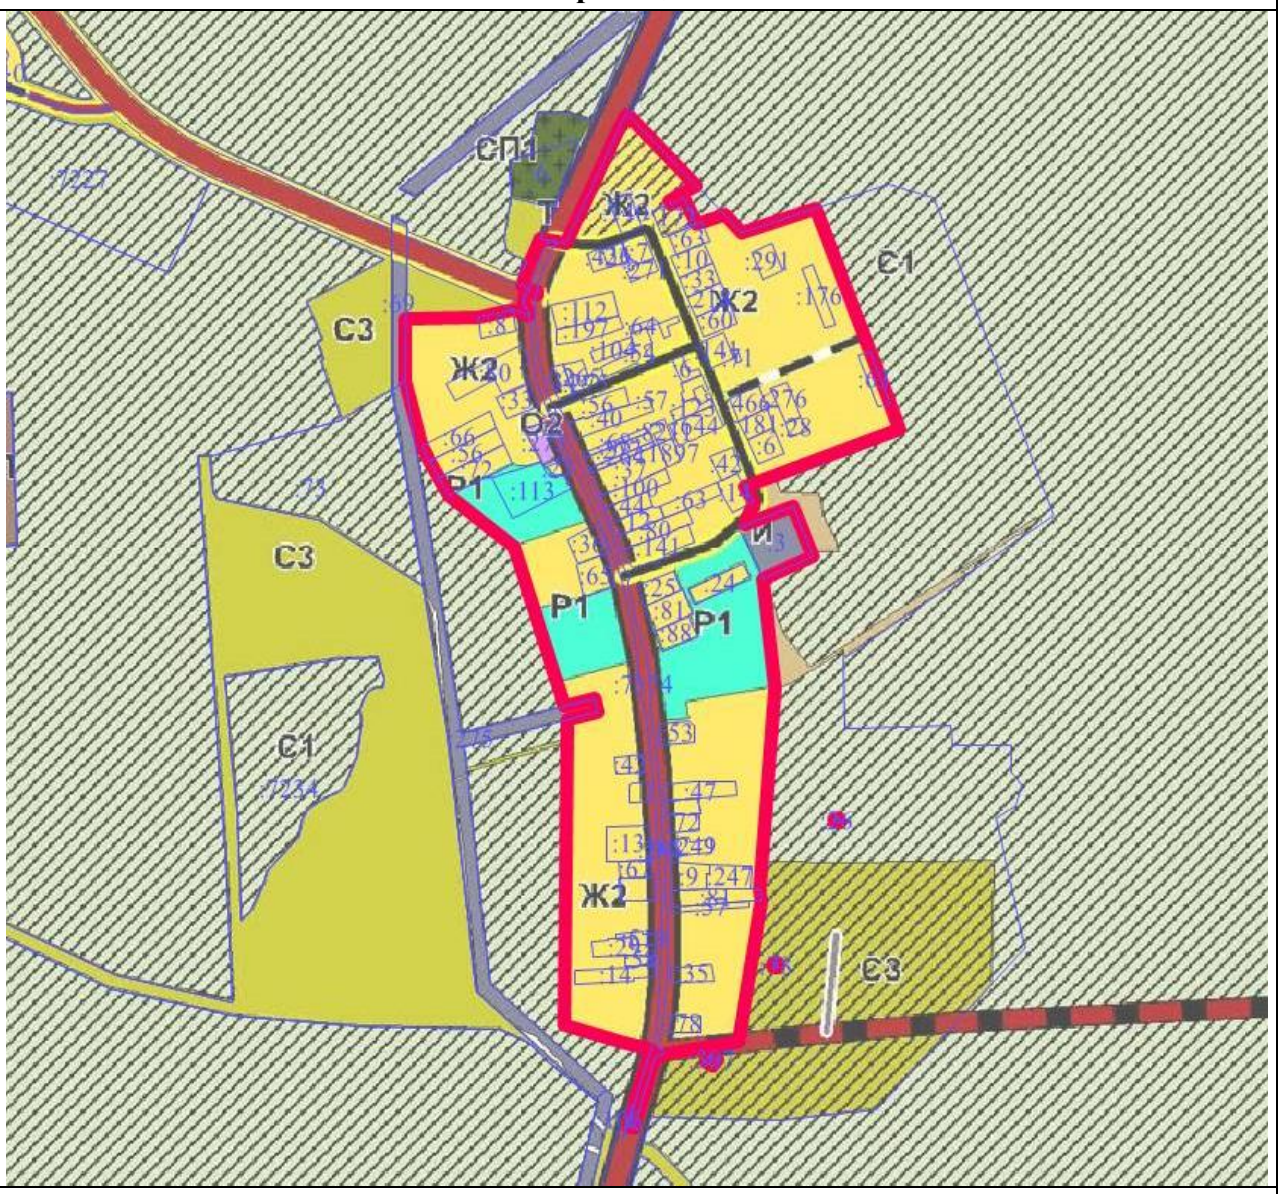

Масштаб 1 : 25000

Используемые условные знаки и обозначения:

	- границы объекта
	- границы земельных участков
:39	- кадастровые номера земельных участков

Подпись _____

Дата «___» _____ 2021 г.

Место для оттиска печати (при наличии) лица, составившего описание местоположения границ объекта

ОПИСАНИЕ МЕСТОПОЛОЖЕНИЯ ГРАНИЦ

Граница деревни Березняки

(наименование объекта местоположение границ, которого описано (далее - объект)

Сведения об объекте

№ п/п	Характеристики объекта	Описание характеристик
1	2	3
1	Местоположение объекта	Московская область, городской округ Лотошино
2	Площадь объекта ± величина погрешности определения площади **(Р ± ΔР)**	2003 кв.м ± 16
3	Иные характеристики объекта	

ОПИСАНИЕ МЕСТОПОЛОЖЕНИЯ ГРАНИЦ

Граница деревни Березняки

(наименование объекта)

Сведения о местоположении границ объекта

1. Система координат МСК-50, Зона 1

2. Сведения о характерных точках границ объекта

Обозначение характерных точек границ	Координаты, м		Метод определения координат и средняя квадратическая погрешность положения характерной точки (M_t), м	Описание обозначения точки
	X	У		
1	2	3	4	5
1	519895.77	1263927.54	Геодезический метод, 0.10	-
2	519889.91	1263932.26	Геодезический метод, 0.10	-
3	519894.36	1263939.93	Геодезический метод, 0.10	-
4	519890.10	1263943.29	Геодезический метод, 0.10	-
5	519891.75	1263951.98	Геодезический метод, 0.10	-
6	519879.12	1263962.67	Геодезический метод, 0.10	-
7	519880.67	1263965.31	Геодезический метод, 0.10	-
8	519876.71	1263967.75	Геодезический метод, 0.10	-
9	519867.59	1263953.27	Геодезический метод, 0.10	-
10	519833.30	1263977.84	Геодезический метод, 0.10	-
11	519820.70	1263960.61	Геодезический метод, 0.10	-
12	519887.03	1263914.39	Геодезический метод, 0.10	-
1	519895.77	1263927.54	Геодезический метод, 0.10	-

3. Сведения о характерных точках части (частей) границы объекта

Обозначение характерных точек части границы	Координаты, м		Метод определения координат и средняя квадратическая погрешность положения характерной точки (M_t), м	Описание обозначения точки
	X	У		
1	2	3	4	5
Часть № 1				
-	-	-	-	-
-	-	-	-	-
Часть № 2				
-	-	-	-	-
-	-	-	-	-
Часть № …				
-	-	-	-	-
-	-	-	-	-

ОПИСАНИЕ МЕСТОПОЛОЖЕНИЯ ГРАНИЦ

Граница деревни Березняки

(наименование объекта)

Сведения о местоположении измененных (уточненных) границ объекта

1. Система координат _____

2. Сведения о характерных точках границ объекта землеустройства

Обозначение характерных точек границ	Существующие координаты, м		Измененные (уточненные) координаты, м		Метод определения координат и средняя квадратическая погрешность положения характерной точки (Mt), м	Описание обозначения точки
	X	Y	X	Y		
1	2	3	4	5	6	7
-	-	-	-	-	-	-

3. Сведения о характерных точках части (частей) границы объекта

Часть № 1

Обозначение характерных точек границ	Существующие координаты, м		Измененные (уточненные) координаты, м		Метод определения координат и средняя квадратическая погрешность положения характерной точки (Mt), м	Описание обозначения точки
	X	Y	X	Y		
1	2	3	4	5	6	7
-	-	-	-	-	-	-

Часть № 2

Обозначение характерных точек границ	Существующие координаты, м		Измененные (уточненные) координаты, м		Метод определения координат и средняя квадратическая погрешность положения характерной точки (Mt), м	Описание обозначения точки
	X	Y	X	Y		
1	2	3	4	5	6	7
-	-	-	-	-	-	-

Часть № …


Обозначение характерных точек границ	Существующие координаты, м		Измененные (уточненные) координаты, м		Метод определения координат и средняя квадратическая погрешность положения характерной точки (Mt), м	Описание обозначения точки
	X	Y	X	Y		
1	2	3	4	5	6	7
-	-	-	-	-	-	-

ОПИСАНИЕ МЕСТОПОЛОЖЕНИЯ ГРАНИЦ

Граница деревни Березняки

(наименование объекта)

План границ объекта

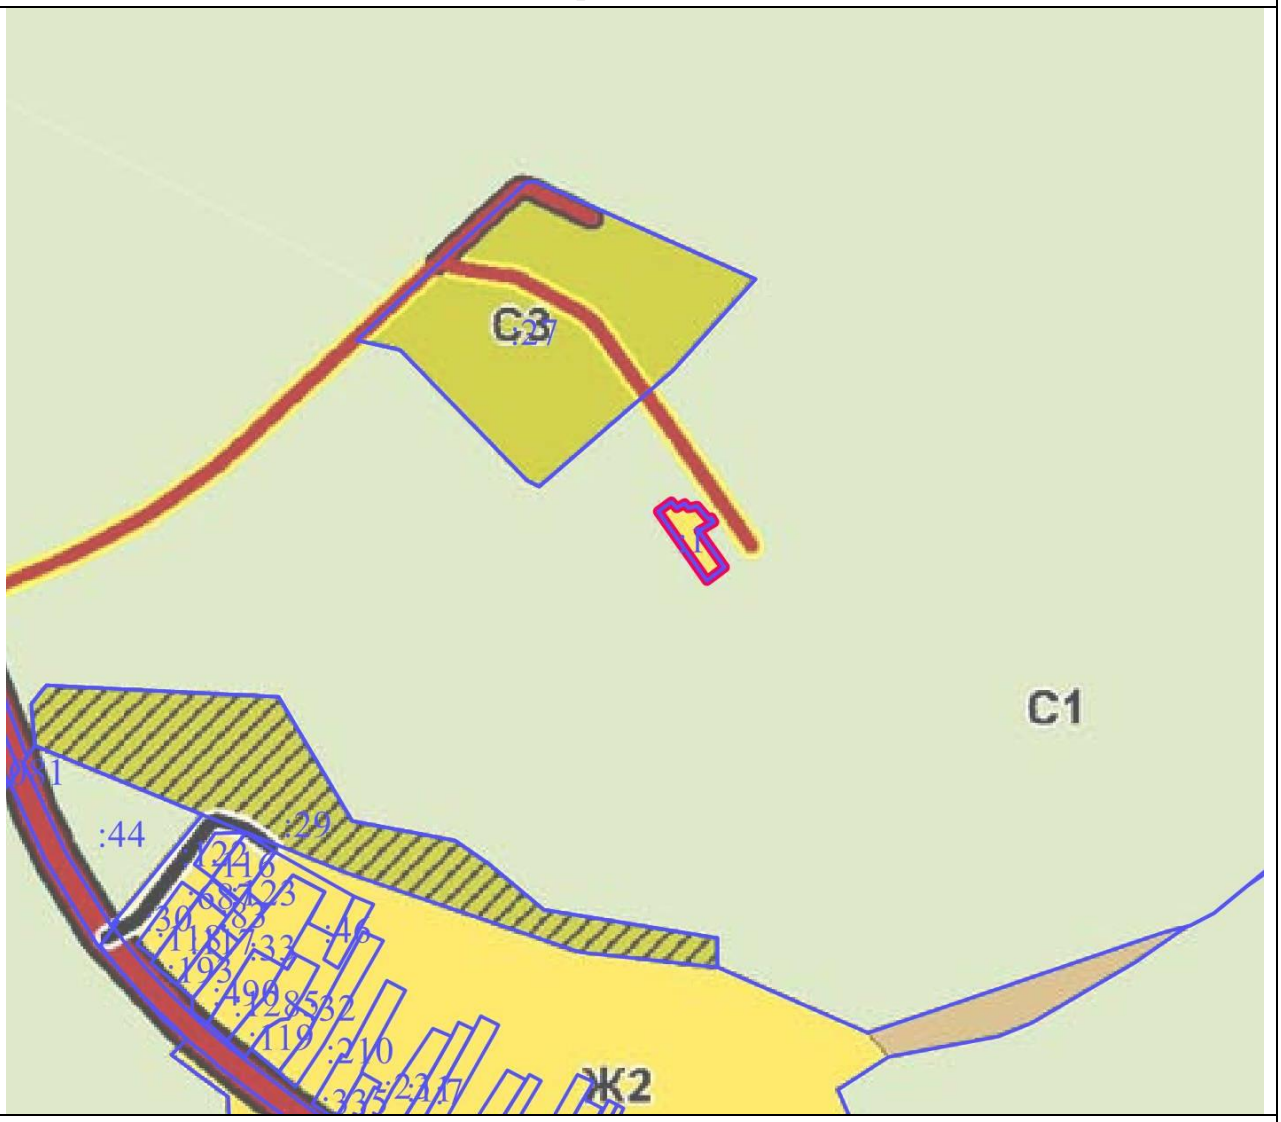

Масштаб 1 : 10000

Используемые условные знаки и обозначения:

	- границы объекта
	- границы земельных участков
:44	- кадастровые номера земельных участков

Подпись _____

Дата «___» _____ 2021 г.

Место для оттиска печати (при наличии) лица, составившего описание местоположения границ объекта

ОПИСАНИЕ МЕСТОПОЛОЖЕНИЯ ГРАНИЦ

Граница деревни Боборыкино

(наименование объекта местоположение границ, которого описано (далее - объект)

Сведения об объекте

№ п/п	Характеристики объекта	Описание характеристик
1	2	3
1	Местоположение объекта	Московская область, городской округ Лотошино
2	Площадь объекта ± величина погрешности определения площади **(Р ± ΔР)**	102582 кв.м ± 112
3	Иные характеристики объекта	

ОПИСАНИЕ МЕСТОПОЛОЖЕНИЯ ГРАНИЦ

Граница деревни Боборыкино

(наименование объекта)

Сведения о местоположении границ объекта

1. Система координат МСК-50, Зона 1

2. Сведения о характерных точках границ объекта

Обозначение характерных точек границ	Координаты, м		Метод определения координат и средняя квадратическая погрешность положения характерной точки (M_t), м	Описание обозначения точки
	X	У		
1	2	3	4	5
1	546764.92	1260442.96	Геодезический метод, 0.10	-
2	546759.38	1260461.09	Геодезический метод, 0.10	-
3	546756.32	1260471.93	Геодезический метод, 0.10	-
4	546752.90	1260507.26	Геодезический метод, 0.10	-
5	546745.14	1260525.56	Геодезический метод, 0.10	-
6	546716.58	1260561.10	Геодезический метод, 0.10	-
7	546695.53	1260568.30	Геодезический метод, 0.10	-
8	546692.10	1260572.47	Геодезический метод, 0.10	-
9	546689.48	1260571.73	Геодезический метод, 0.10	-
10	546683.00	1260584.03	Геодезический метод, 0.10	-
11	546682.05	1260583.76	Геодезический метод, 0.10	-
12	546696.51	1260558.24	Геодезический метод, 0.10	-
13	546667.02	1260541.21	Геодезический метод, 0.10	-
14	546652.58	1260566.70	Геодезический метод, 0.10	-
15	546681.90	1260583.72	Геодезический метод, 0.10	-
16	546670.80	1260580.51	Геодезический метод, 0.10	-
17	546666.57	1260587.25	Геодезический метод, 0.10	-
18	546665.80	1260586.76	Геодезический метод, 0.10	-
19	546653.40	1260578.49	Геодезический метод, 0.10	-
20	546644.70	1260592.10	Геодезический метод, 0.10	-
21	546548.97	1260739.24	Геодезический метод, 0.10	-
22	546548.83	1260739.45	Геодезический метод, 0.10	-
23	546548.77	1260739.42	Геодезический метод, 0.10	-
24	546429.04	1260666.28	Геодезический метод, 0.10	-
25	546416.38	1260665.92	Геодезический метод, 0.10	-
26	546366.82	1260620.10	Геодезический метод, 0.10	-
27	546434.29	1260521.78	Геодезический метод, 0.10	-
28	546379.00	1260483.35	Геодезический метод, 0.10	-
29	546388.56	1260465.81	Геодезический метод, 0.10	-
30	546390.40	1260467.26	Геодезический метод, 0.10	-
31	546415.20	1260433.70	Геодезический метод, 0.10	-
32	546449.89	1260387.05	Геодезический метод, 0.10	-
33	546434.50	1260373.00	Геодезический метод, 0.10	-
34	546424.13	1260363.51	Геодезический метод, 0.10	-
35	546484.83	1260309.77	Геодезический метод, 0.10	-

ОПИСАНИЕ МЕСТОПОЛОЖЕНИЯ ГРАНИЦ

Граница деревни Боборыкино

(наименование объекта)

Сведения о местоположении границ объекта

36	546483.33	1260304.82	Геодезический метод, 0.10	-
37	546471.10	1260304.82	Геодезический метод, 0.10	-
38	546446.11	1260288.51	Геодезический метод, 0.10	-
39	546423.67	1260310.95	Геодезический метод, 0.10	-
40	546410.99	1260303.35	Геодезический метод, 0.10	-
41	546424.97	1260267.99	Геодезический метод, 0.10	-
42	546447.65	1260248.31	Геодезический метод, 0.10	-
43	546475.98	1260223.34	Геодезический метод, 0.10	-
44	546493.86	1260260.45	Геодезический метод, 0.10	-
45	546516.34	1260314.65	Геодезический метод, 0.10	-
46	546533.43	1260336.29	Геодезический метод, 0.10	-
47	546547.24	1260363.99	Геодезический метод, 0.10	-
48	546562.38	1260368.13	Геодезический метод, 0.10	-
49	546589.34	1260369.82	Геодезический метод, 0.10	-
50	546615.05	1260364.55	Геодезический метод, 0.10	-
51	546633.48	1260360.32	Геодезический метод, 0.10	-
52	546645.69	1260360.64	Геодезический метод, 0.10	-
53	546661.06	1260364.43	Геодезический метод, 0.10	-
54	546690.64	1260384.28	Геодезический метод, 0.10	-
55	546713.86	1260405.44	Геодезический метод, 0.10	-
56	546756.48	1260437.60	Геодезический метод, 0.10	-
1	546764.92	1260442.96	Геодезический метод, 0.10	-

3. Сведения о характерных точках части (частей) границы объекта

Обозначение характерных точек части границы	**Координаты, м**		**Метод определения координат и средняя квадратическая погрешность положения характерной точки (M_t), м**	**Описание обозначения точки**
	X	**У**		
1	**2**	**3**	**4**	**5**
Часть № 1				
-	-	-	-	-
-	-	-	-	-
Часть № 2				
-	-	-	-	-
-	-	-	-	-
Часть № …				
-	-	-	-	-
-	-	-	-	-

ОПИСАНИЕ МЕСТОПОЛОЖЕНИЯ ГРАНИЦ

Граница деревни Боборыкино

(наименование объекта)

Сведения о местоположении измененных (уточненных) границ объекта

1. Система координат _____

2. Сведения о характерных точках границ объекта землеустройства

Обозначение характерных точек границ	Существующие координаты, м		Измененные (уточненные) координаты, м		Метод определения координат и средняя квадратическая погрешность положения характерной точки (Mt), м	Описание обозначения точки
	X	Y	X	Y		
1	2	3	4	5	6	7
-	-	-	-	-	-	-

3. Сведения о характерных точках части (частей) границы объекта

Часть № 1

Обозначение характерных точек границ	Существующие координаты, м		Измененные (уточненные) координаты, м		Метод определения координат и средняя квадратическая погрешность положения характерной точки (Mt), м	Описание обозначения точки
	X	Y	X	Y		
1	2	3	4	5	6	7
-	-	-	-	-	-	-

Часть № 2

Обозначение характерных точек границ	Существующие координаты, м		Измененные (уточненные) координаты, м		Метод определения координат и средняя квадратическая погрешность положения характерной точки (Mt), м	Описание обозначения точки
	X	Y	X	Y		
1	2	3	4	5	6	7
-	-	-	-	-	-	-

Часть № …


Обозначение характерных точек границ	Существующие координаты, м		Измененные (уточненные) координаты, м		Метод определения координат и средняя квадратическая погрешность положения характерной точки (Mt), м	Описание обозначения точки
	X	Y	X	Y		
1	2	3	4	5	6	7
-	-	-	-	-	-	-

ОПИСАНИЕ МЕСТОПОЛОЖЕНИЯ ГРАНИЦ

Граница деревни Боборыкино

(наименование объекта)

План границ объекта

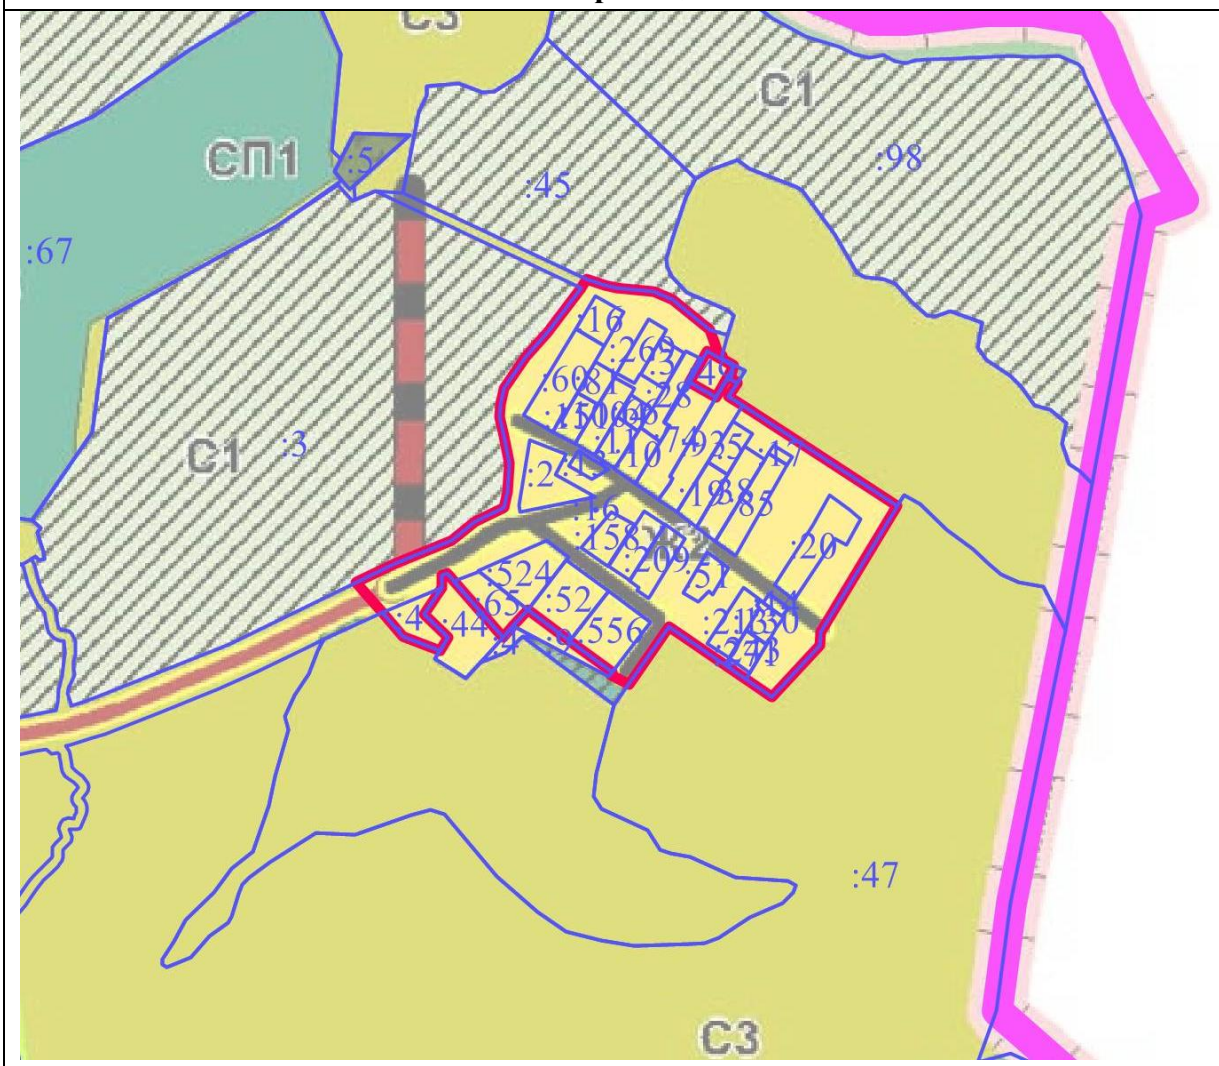

Масштаб 1 : 10000

Используемые условные знаки и обозначения:

	- границы объекта
	- границы городского округа Лотошино Московской области
	- границы земельных участков
:47	- кадастровые номера земельных участков

Подпись _____

Дата «___» _____ 2021 г.

Место для оттиска печати (при наличии) лица, составившего описание местоположения границ объекта

ОПИСАНИЕ МЕСТОПОЛОЖЕНИЯ ГРАНИЦ

Граница посёлка Большая Сестра

(наименование объекта местоположение границ, которого описано (далее - объект)

Сведения об объекте

№ п/п	Характеристики объекта	Описание характеристик
1	2	3
1	Местоположение объекта	Московская область, городской округ Лотошино
2	Площадь объекта ± величина погрешности определения площади **(Р ± ΔР)**	334000 кв.м ± 202
3	Иные характеристики объекта	

ОПИСАНИЕ МЕСТОПОЛОЖЕНИЯ ГРАНИЦ

Граница посёлка Большая Сестра

(наименование объекта)

Сведения о местоположении границ объекта

1. Система координат МСК-50, Зона 1

2. Сведения о характерных точках границ объекта

Обозначение характерных точек границ	Координаты, м		Метод определения координат и средняя квадратическая погрешность положения характерной точки (M_t), м	Описание обозначения точки
	X	У		
1	2	3	4	5
1	520572.58	1277818.05	Геодезический метод, 0.10	-
2	520568.18	1277838.80	Геодезический метод, 0.10	-
3	520512.88	1277900.49	Геодезический метод, 0.10	-
4	520450.50	1277970.08	Геодезический метод, 0.10	-
5	520470.83	1277998.79	Геодезический метод, 0.10	-
6	520496.14	1278061.84	Геодезический метод, 0.10	-
7	520534.40	1278103.47	Геодезический метод, 0.10	-
8	520536.65	1278127.52	Геодезический метод, 0.10	-
9	520594.08	1278175.28	Геодезический метод, 0.10	-
10	520560.03	1278212.69	Геодезический метод, 0.10	-
11	520526.75	1278225.38	Геодезический метод, 0.10	-
12	520509.82	1278220.43	Геодезический метод, 0.10	-
13	520496.46	1278199.10	Геодезический метод, 0.10	-
14	520334.40	1278192.63	Геодезический метод, 0.10	-
15	520309.34	1278204.72	Геодезический метод, 0.10	-
16	520302.72	1278207.87	Геодезический метод, 0.10	-
17	520247.95	1278228.88	Геодезический метод, 0.10	-
18	520145.37	1277989.26	Геодезический метод, 0.10	-
19	520120.12	1277988.80	Геодезический метод, 0.10	-
20	520081.67	1278029.35	Геодезический метод, 0.10	-
21	520034.01	1278060.86	Геодезический метод, 0.10	-
22	519999.34	1278055.82	Геодезический метод, 0.10	-
23	519971.42	1278012.93	Геодезический метод, 0.10	-
24	519951.40	1278008.65	Геодезический метод, 0.10	-
25	519937.08	1278024.08	Геодезический метод, 0.10	-
26	519910.28	1277998.72	Геодезический метод, 0.10	-
27	519864.11	1277956.20	Геодезический метод, 0.10	-
28	519837.29	1277932.10	Геодезический метод, 0.10	-
29	519805.41	1277892.11	Геодезический метод, 0.10	-
30	519769.66	1277855.90	Геодезический метод, 0.10	-
31	519774.11	1277847.31	Геодезический метод, 0.10	-
32	519774.89	1277811.63	Геодезический метод, 0.10	-
33	519871.44	1277700.89	Геодезический метод, 0.10	-
34	519887.67	1277678.85	Геодезический метод, 0.10	-
35	519880.58	1277418.60	Геодезический метод, 0.10	-

ОПИСАНИЕ МЕСТОПОЛОЖЕНИЯ ГРАНИЦ

Граница посёлка Большая Сестра

(наименование объекта)

Сведения о местоположении границ объекта

36	519919.30	1277408.84	Геодезический метод, 0.10	-
37	519973.07	1277404.36	Геодезический метод, 0.10	-
38	519976.41	1277436.13	Геодезический метод, 0.10	-
39	520089.82	1277540.45	Геодезический метод, 0.10	-
40	520221.92	1277601.61	Геодезический метод, 0.10	-
41	520236.19	1277609.49	Геодезический метод, 0.10	-
42	520237.20	1277616.76	Геодезический метод, 0.10	-
43	520252.88	1277629.29	Геодезический метод, 0.10	-
44	520266.50	1277613.56	Геодезический метод, 0.10	-
45	520281.17	1277626.31	Геодезический метод, 0.10	-
46	520257.14	1277654.37	Геодезический метод, 0.10	-
47	520264.82	1277660.73	Геодезический метод, 0.10	-
48	520288.12	1277681.84	Геодезический метод, 0.10	-
49	520289.34	1277685.03	Геодезический метод, 0.10	-
50	520270.38	1277705.45	Геодезический метод, 0.10	-
51	520318.96	1277746.90	Геодезический метод, 0.10	-
52	520330.55	1277754.98	Геодезический метод, 0.10	-
53	520341.90	1277761.48	Геодезический метод, 0.10	-
54	520372.58	1277771.49	Геодезический метод, 0.10	-
55	520378.25	1277774.60	Геодезический метод, 0.10	-
56	520379.49	1277772.41	Геодезический метод, 0.10	-
57	520396.48	1277781.28	Геодезический метод, 0.10	-
58	520436.54	1277800.94	Геодезический метод, 0.10	-
59	520454.06	1277819.41	Геодезический метод, 0.10	-
60	520483.47	1277822.58	Геодезический метод, 0.10	-
1	520572.58	1277818.05	Геодезический метод, 0.10	-

3. Сведения о характерных точках части (частей) границы объекта

Обозначение характерных точек части границы	Координаты, м		Метод определения координат и средняя квадратическая погрешность положения характерной точки (M_t), м	Описание обозначения точки
	X	У		
1	2	3	4	5
Часть № 1				
-	-	-	-	-
Часть № 2				
-	-	-	-	-
Часть № …				
-	-	-	-	-

ОПИСАНИЕ МЕСТОПОЛОЖЕНИЯ ГРАНИЦ

Граница посёлка Большая Сестра

(наименование объекта)

Сведения о местоположении измененных (уточненных) границ объекта

1. Система координат _____

2. Сведения о характерных точках границ объекта землеустройства

Обозначение характерных точек границ	Существующие координаты, м		Измененные (уточненные) координаты, м		Метод определения координат и средняя квадратическая погрешность положения характерной точки (Mt), м	Описание обозначения точки
	X	Y	X	Y		
1	2	3	4	5	6	7
-	-	-	-	-	-	-

3. Сведения о характерных точках части (частей) границы объекта

Часть № 1

Обозначение характерных точек границ	Существующие координаты, м		Измененные (уточненные) координаты, м		Метод определения координат и средняя квадратическая погрешность положения характерной точки (Mt), м	Описание обозначения точки
	X	Y	X	Y		
1	2	3	4	5	6	7
-	-	-	-	-	-	-

Часть № 2

Обозначение характерных точек границ	Существующие координаты, м		Измененные (уточненные) координаты, м		Метод определения координат и средняя квадратическая погрешность положения характерной точки (Mt), м	Описание обозначения точки
	X	Y	X	Y		
1	2	3	4	5	6	7
-	-	-	-	-	-	-

Часть № …


Обозначение характерных точек границ	Существующие координаты, м		Измененные (уточненные) координаты, м		Метод определения координат и средняя квадратическая погрешность положения характерной точки (Mt), м	Описание обозначения точки
	X	Y	X	Y		
1	2	3	4	5	6	7
-	-	-	-	-	-	-

ОПИСАНИЕ МЕСТОПОЛОЖЕНИЯ ГРАНИЦ

Граница посёлка Большая Сестра

(наименование объекта)

План границ объекта

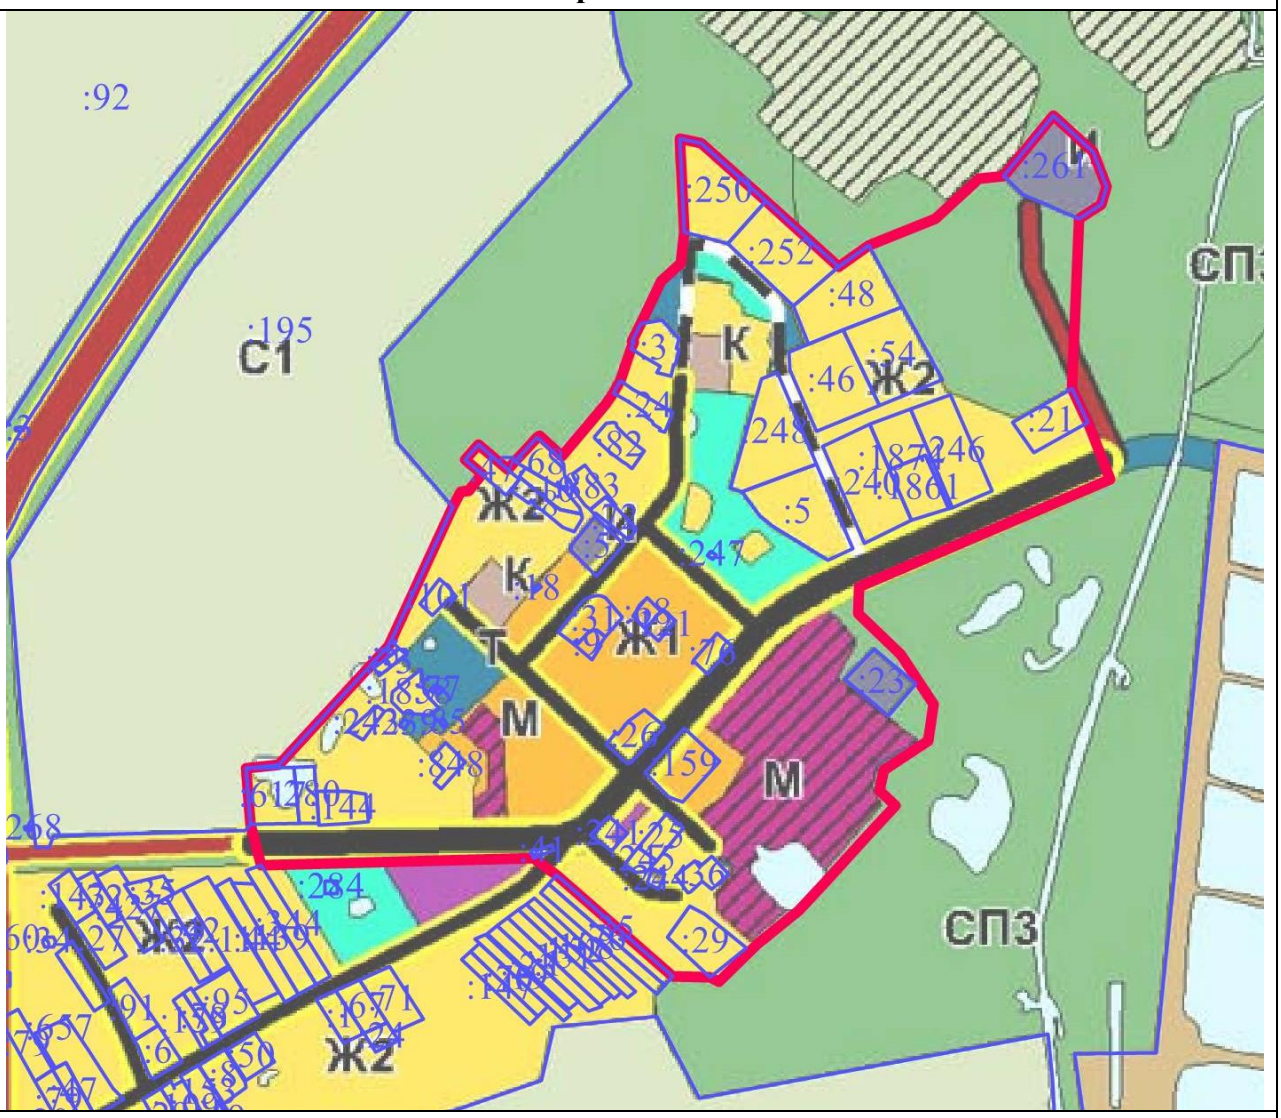

Масштаб 1 : 10000

Используемые условные знаки и обозначения:

▬	- границы объекта
▬	- границы земельных участков
:21	- кадастровые номера земельных участков

Подпись _____

Дата «___» _____ 2021 г.

Место для оттиска печати (при наличии) лица, составившего описание местоположения границ объекта

ОПИСАНИЕ МЕСТОПОЛОЖЕНИЯ ГРАНИЦ

Граница деревни Борки

(наименование объекта местоположение границ, которого описано (далее - объект)

Сведения об объекте

№ п/п	Характеристики объекта	Описание характеристик
1	2	3
1	Местоположение объекта	Московская область, городской округ Лотошино
2	Площадь объекта ± величина погрешности определения площади **(Р ± ΔР)**	176969 кв.м ± 147
3	Иные характеристики объекта	

ОПИСАНИЕ МЕСТОПОЛОЖЕНИЯ ГРАНИЦ

Граница деревни Борки

(наименование объекта)

Сведения о местоположении границ объекта

1. Система координат МСК-50, Зона 1

2. Сведения о характерных точках границ объекта

Обозначение характерных точек границ	Координаты, м		Метод определения координат и средняя квадратическая погрешность положения характерной точки (M_t), м	Описание обозначения точки
	X	У		
1	2	3	4	5
1	520073.99	1277144.53	Геодезический метод, 0.10	-
2	520075.08	1277154.91	Геодезический метод, 0.10	-
3	519972.74	1277161.67	Геодезический метод, 0.10	-
4	519908.37	1277167.21	Геодезический метод, 0.10	-
5	519898.65	1277172.88	Геодезический метод, 0.10	-
6	519896.83	1277175.10	Геодезический метод, 0.10	-
7	519884.07	1277175.71	Геодезический метод, 0.10	-
8	519880.02	1277172.27	Геодезический метод, 0.10	-
9	519875.77	1277169.03	Геодезический метод, 0.10	-
10	519876.15	1277236.27	Геодезический метод, 0.10	-
11	519877.12	1277276.04	Геодезический метод, 0.10	-
12	519879.97	1277281.75	Геодезический метод, 0.10	-
13	519877.30	1277283.40	Геодезический метод, 0.10	-
14	519880.58	1277418.60	Геодезический метод, 0.10	-
15	519887.67	1277678.85	Геодезический метод, 0.10	-
16	519871.44	1277700.89	Геодезический метод, 0.10	-
17	519774.89	1277811.63	Геодезический метод, 0.10	-
18	519766.52	1277803.89	Геодезический метод, 0.10	-
19	519758.14	1277796.14	Геодезический метод, 0.10	-
20	519736.43	1277796.52	Геодезический метод, 0.10	-
21	519726.59	1277697.99	Геодезический метод, 0.10	-
22	519675.77	1277685.91	Геодезический метод, 0.10	-
23	519643.96	1277593.04	Геодезический метод, 0.10	-
24	519626.77	1277448.24	Геодезический метод, 0.10	-
25	519526.95	1277356.87	Геодезический метод, 0.10	-
26	519521.39	1277329.40	Геодезический метод, 0.10	-
27	519508.50	1277307.72	Геодезический метод, 0.10	-
28	519459.34	1277251.34	Геодезический метод, 0.10	-
29	519415.43	1277207.86	Геодезический метод, 0.10	-
30	519388.45	1277183.65	Геодезический метод, 0.10	-
31	519388.80	1277183.65	Геодезический метод, 0.10	-
32	519533.16	1277184.30	Геодезический метод, 0.10	-
33	519546.23	1277184.36	Геодезический метод, 0.10	-
34	519546.23	1277173.08	Геодезический метод, 0.10	-
35	519546.23	1277162.65	Геодезический метод, 0.10	-

ОПИСАНИЕ МЕСТОПОЛОЖЕНИЯ ГРАНИЦ

Граница деревни Борки

(наименование объекта)

Сведения о местоположении границ объекта

36	519573.83	1277162.15	Геодезический метод, 0.10	-
37	519575.94	1277158.42	Геодезический метод, 0.10	-
38	519585.34	1277157.61	Геодезический метод, 0.10	-
39	519588.58	1277162.15	Геодезический метод, 0.10	-
40	519597.81	1277164.09	Геодезический метод, 0.10	-
41	519678.00	1277163.24	Геодезический метод, 0.10	-
42	519727.47	1277162.81	Геодезический метод, 0.10	-
43	519779.74	1277162.37	Геодезический метод, 0.10	-
44	519783.86	1277162.17	Геодезический метод, 0.10	-
45	519783.79	1277159.17	Геодезический метод, 0.10	-
46	519797.22	1277158.71	Геодезический метод, 0.10	-
47	519797.15	1277161.43	Геодезический метод, 0.10	-
48	519835.63	1277160.41	Геодезический метод, 0.10	-
49	520004.69	1277148.85	Геодезический метод, 0.10	-
50	520014.31	1277139.74	Геодезический метод, 0.10	-
51	520015.32	1277129.11	Геодезический метод, 0.10	-
52	520023.17	1277127.33	Геодезический метод, 0.10	-
53	520027.98	1277137.46	Геодезический метод, 0.10	-
54	520037.09	1277145.05	Геодезический метод, 0.10	-
1	520073.99	1277144.53	Геодезический метод, 0.10	-

3. Сведения о характерных точках части (частей) границы объекта

Обозначение характерных точек части границы	Координаты, м		Метод определения координат и средняя квадратическая погрешность положения характерной точки (M_t), м	Описание обозначения точки
	X	У		
1	2	3	4	5
Часть № 1				
-	-	-	-	-
-	-	-	-	-
Часть № 2				
-	-	-	-	-
-	-	-	-	-
Часть № …				
-	-	-	-	-
-	-	-	-	-

ОПИСАНИЕ МЕСТОПОЛОЖЕНИЯ ГРАНИЦ

Граница деревни Борки

(наименование объекта)

Сведения о местоположении измененных (уточненных) границ объекта

1. Система координат _____

2. Сведения о характерных точках границ объекта землеустройства

Обозначение характерных точек границ	Существующие координаты, м		Измененные (уточненные) координаты, м		Метод определения координат и средняя квадратическая погрешность положения характерной точки (Mt), м	Описание обозначения точки
	X	Y	X	Y		
1	2	3	4	5	6	7
-	-	-	-	-	-	-

3. Сведения о характерных точках части (частей) границы объекта

Часть № 1

Обозначение характерных точек границ	Существующие координаты, м		Измененные (уточненные) координаты, м		Метод определения координат и средняя квадратическая погрешность положения характерной точки (Mt), м	Описание обозначения точки
	X	Y	X	Y		
1	2	3	4	5	6	7
-	-	-	-	-	-	-

Часть № 2

Обозначение характерных точек границ	Существующие координаты, м		Измененные (уточненные) координаты, м		Метод определения координат и средняя квадратическая погрешность положения характерной точки (Mt), м	Описание обозначения точки
	X	Y	X	Y		
1	2	3	4	5	6	7
-	-	-	-	-	-	-

Часть № …


Обозначение характерных точек границ	Существующие координаты, м		Измененные (уточненные) координаты, м		Метод определения координат и средняя квадратическая погрешность положения характерной точки (Mt), м	Описание обозначения точки
	X	Y	X	Y		
1	2	3	4	5	6	7
-	-	-	-	-	-	-

ОПИСАНИЕ МЕСТОПОЛОЖЕНИЯ ГРАНИЦ

Граница деревни Борки

(наименование объекта)

План границ объекта

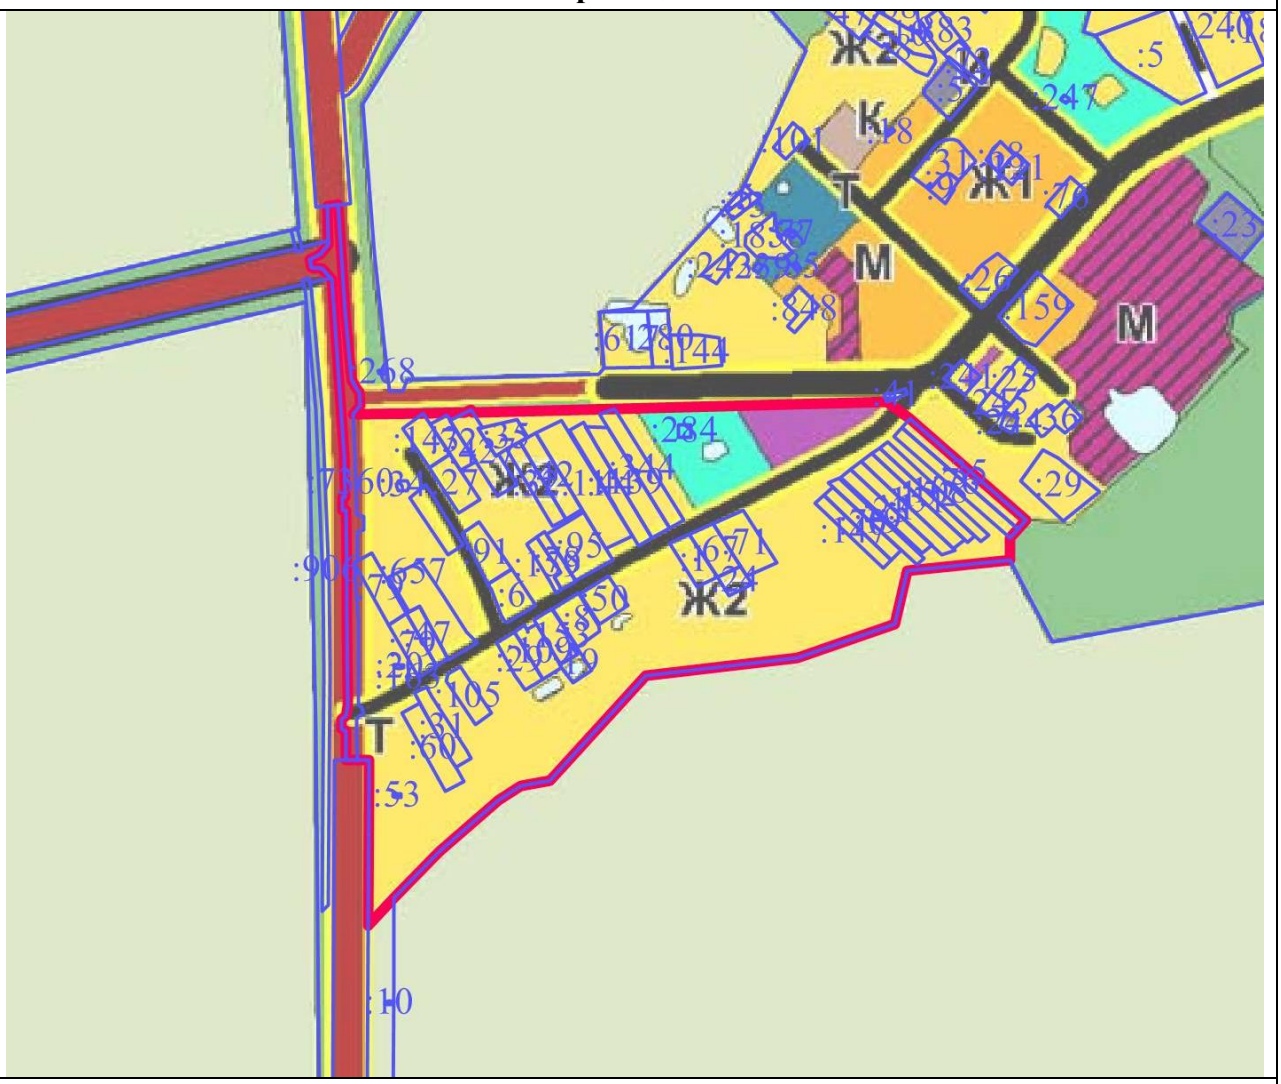

Масштаб 1 : 10000

Используемые условные знаки и обозначения:

▬	- границы объекта
———	- границы земельных участков
:29	- кадастровые номера земельных участков

Подпись _____

Дата «___» _____ 2021 г.

Место для оттиска печати (при наличии) лица, составившего описание местоположения границ объекта

ОПИСАНИЕ МЕСТОПОЛОЖЕНИЯ ГРАНИЦ

Границы деревни Боровки

(наименование объекта местоположение границ, которого описано (далее - объект)

Сведения об объекте

№ п/п	Характеристики объекта	Описание характеристик
1	2	3
1	Местоположение объекта	Московская область, городской округ Лотошино
2	Площадь объекта ± величина погрешности определения площади **(Р ± ΔР)**	220124 кв.м ± 121
3	Иные характеристики объекта	

ОПИСАНИЕ МЕСТОПОЛОЖЕНИЯ ГРАНИЦ

Границы деревни Боровки

(наименование объекта)

Сведения о местоположении границ объекта

1. Система координат МСК-50, Зона 1

2. Сведения о характерных точках границ объекта

Обозначение характерных точек границ	Координаты, м		Метод определения координат и средняя квадратическая погрешность положения характерной точки (M_t), м	Описание обозначения точки
	X	У		
1	2	3	4	5
Контур № 1				
1	542262.28	1250135.76	Геодезический метод, 0.10	-
2	542253.44	1250167.34	Геодезический метод, 0.10	-
3	542240.02	1250177.14	Геодезический метод, 0.10	-
4	542239.70	1250177.36	Геодезический метод, 0.10	-
5	542234.35	1250180.95	Геодезический метод, 0.10	-
6	542248.51	1250204.46	Геодезический метод, 0.10	-
7	542234.10	1250214.18	Геодезический метод, 0.10	-
8	542219.77	1250224.97	Геодезический метод, 0.10	-
9	542205.41	1250235.78	Геодезический метод, 0.10	-
10	542189.78	1250214.32	Геодезический метод, 0.10	-
11	542184.40	1250217.91	Геодезический метод, 0.10	-
12	542184.02	1250218.15	Геодезический метод, 0.10	-
13	542176.66	1250222.61	Геодезический метод, 0.10	-
14	542167.63	1250228.92	Геодезический метод, 0.10	-
15	542152.58	1250239.48	Геодезический метод, 0.10	-
16	542152.51	1250239.53	Геодезический метод, 0.10	-
17	542134.46	1250251.97	Геодезический метод, 0.10	-
18	542118.26	1250263.63	Геодезический метод, 0.10	-
19	542091.98	1250282.84	Геодезический метод, 0.10	-
20	542069.37	1250299.92	Геодезический метод, 0.10	-
21	542069.18	1250300.05	Геодезический метод, 0.10	-
22	542038.22	1250322.32	Геодезический метод, 0.10	-
23	542038.80	1250324.00	Геодезический метод, 0.10	-
24	542040.39	1250325.83	Геодезический метод, 0.10	-
25	542051.80	1250365.61	Геодезический метод, 0.10	-
26	542037.01	1250376.41	Геодезический метод, 0.10	-
27	542015.25	1250392.30	Геодезический метод, 0.10	-
28	541973.25	1250454.82	Геодезический метод, 0.10	-
29	541792.56	1250592.31	Геодезический метод, 0.10	-
30	541771.22	1250590.38	Геодезический метод, 0.10	-
31	541744.79	1250612.17	Геодезический метод, 0.10	-
32	541678.28	1250653.56	Геодезический метод, 0.10	-
33	541674.11	1250655.69	Геодезический метод, 0.10	-
34	541666.95	1250658.57	Геодезический метод, 0.10	-

ОПИСАНИЕ МЕСТОПОЛОЖЕНИЯ ГРАНИЦ

Границы деревни Боровки

(наименование объекта)

Сведения о местоположении границ объекта

35	541659.46	1250661.01	Геодезический метод, 0.10	-
36	541651.67	1250662.45	Геодезический метод, 0.10	-
37	541642.12	1250662.89	Геодезический метод, 0.10	-
38	541635.09	1250662.29	Геодезический метод, 0.10	-
39	541628.63	1250660.61	Геодезический метод, 0.10	-
40	541620.88	1250657.21	Геодезический метод, 0.10	-
41	541608.61	1250650.90	Геодезический метод, 0.10	-
42	541598.22	1250645.63	Геодезический метод, 0.10	-
43	541414.16	1250729.69	Геодезический метод, 0.10	-
44	541376.45	1250655.34	Геодезический метод, 0.10	-
45	541366.32	1250596.37	Геодезический метод, 0.10	-
46	541365.92	1250594.16	Геодезический метод, 0.10	-
47	541406.13	1250571.81	Геодезический метод, 0.10	-
48	541435.91	1250544.98	Геодезический метод, 0.10	-
49	541458.39	1250530.40	Геодезический метод, 0.10	-
50	541464.59	1250528.81	Геодезический метод, 0.10	-
51	541471.25	1250549.51	Геодезический метод, 0.10	-
52	541480.88	1250547.09	Геодезический метод, 0.10	-
53	541495.89	1250539.55	Геодезический метод, 0.10	-
54	541500.53	1250537.17	Геодезический метод, 0.10	-
55	541508.13	1250533.39	Геодезический метод, 0.10	-
56	541529.84	1250585.86	Геодезический метод, 0.10	-
57	541539.72	1250581.68	Геодезический метод, 0.10	-
58	541546.44	1250597.54	Геодезический метод, 0.10	-
59	541568.50	1250589.21	Геодезический метод, 0.10	-
60	541535.82	1250510.82	Геодезический метод, 0.10	-
61	541564.35	1250500.71	Геодезический метод, 0.10	-
62	541616.69	1250490.41	Геодезический метод, 0.10	-
63	541690.71	1250467.88	Геодезический метод, 0.10	-
64	541744.54	1250428.76	Геодезический метод, 0.10	-
65	541802.43	1250397.98	Геодезический метод, 0.10	-
66	541852.79	1250373.95	Геодезический метод, 0.10	-
67	541891.70	1250346.48	Геодезический метод, 0.10	-
68	541929.72	1250313.65	Геодезический метод, 0.10	-
69	541956.81	1250275.08	Геодезический метод, 0.10	-
70	541986.90	1250243.58	Геодезический метод, 0.10	-
71	541998.84	1250259.92	Геодезический метод, 0.10	-
72	542030.53	1250303.23	Геодезический метод, 0.10	-
73	542057.41	1250283.89	Геодезический метод, 0.10	-
74	542079.99	1250266.84	Геодезический метод, 0.10	-
75	542080.12	1250266.75	Геодезический метод, 0.10	-
76	542106.50	1250247.47	Геодезический метод, 0.10	-

ОПИСАНИЕ МЕСТОПОЛОЖЕНИЯ ГРАНИЦ

Границы деревни Боровки

(наименование объекта)

Сведения о местоположении границ объекта

77	542106.56	1250247.43	Геодезический метод, 0.10	-
78	542122.86	1250235.69	Геодезический метод, 0.10	-
79	542123.03	1250235.57	Геодезический метод, 0.10	-
80	542141.13	1250223.09	Геодезический метод, 0.10	-
81	542156.15	1250212.56	Геодезический метод, 0.10	-
82	542156.16	1250212.55	Геодезический метод, 0.10	-
83	542165.47	1250206.04	Геодезический метод, 0.10	-
84	542166.02	1250205.68	Геодезический метод, 0.10	-
85	542173.48	1250201.16	Геодезический метод, 0.10	-
86	542178.69	1250197.68	Геодезический метод, 0.10	-
87	542180.05	1250196.62	Геодезический метод, 0.10	-
88	542147.89	1250137.74	Геодезический метод, 0.10	-
89	542164.45	1250126.55	Геодезический метод, 0.10	-
90	542178.47	1250116.45	Геодезический метод, 0.10	-
91	542192.47	1250106.38	Геодезический метод, 0.10	-
92	542219.39	1250156.07	Геодезический метод, 0.10	-
93	542224.03	1250163.80	Геодезический метод, 0.10	-
94	542228.40	1250160.87	Геодезический метод, 0.10	-
95	542253.72	1250142.39	Геодезический метод, 0.10	-
1	542262.28	1250135.76	Геодезический метод, 0.10	-
Контур № 2				
96	542676.99	1250237.27	Геодезический метод, 0.10	-
97	542676.94	1250237.40	Геодезический метод, 0.10	-
98	542676.88	1250237.54	Геодезический метод, 0.10	-
99	542676.76	1250237.82	Геодезический метод, 0.10	-
100	542676.44	1250238.57	Геодезический метод, 0.10	-
101	542663.71	1250246.66	Геодезический метод, 0.10	-
102	542651.93	1250276.13	Геодезический метод, 0.10	-
103	542666.71	1250300.17	Геодезический метод, 0.10	-
104	542366.61	1250578.66	Геодезический метод, 0.10	-
105	542339.98	1250541.13	Геодезический метод, 0.10	-
106	542316.19	1250520.16	Геодезический метод, 0.10	-
107	542284.13	1250490.54	Геодезический метод, 0.10	-
108	542265.06	1250467.77	Геодезический метод, 0.10	-
109	542247.69	1250431.31	Геодезический метод, 0.10	-
110	542233.17	1250396.84	Геодезический метод, 0.10	-
111	542233.17	1250387.44	Геодезический метод, 0.10	-
112	542253.57	1250349.02	Геодезический метод, 0.10	-
113	542347.89	1250267.28	Геодезический метод, 0.10	-
114	542459.44	1250174.41	Геодезический метод, 0.10	-
115	542499.56	1250147.91	Геодезический метод, 0.10	-

ОПИСАНИЕ МЕСТОПОЛОЖЕНИЯ ГРАНИЦ

Границы деревни Боровки

(наименование объекта)

Сведения о местоположении границ объекта

116	542513.50	1250147.53	Геодезический метод, 0.10	-
117	542527.83	1250150.94	Геодезический метод, 0.10	-
118	542543.64	1250162.23	Геодезический метод, 0.10	-
119	542560.62	1250177.33	Геодезический метод, 0.10	-
120	542566.81	1250189.06	Геодезический метод, 0.10	-
121	542586.43	1250168.06	Геодезический метод, 0.10	-
122	542612.18	1250179.44	Геодезический метод, 0.10	-
123	542629.25	1250169.74	Геодезический метод, 0.10	-
124	542645.65	1250199.66	Геодезический метод, 0.10	-
125	542664.56	1250215.33	Геодезический метод, 0.10	-
126	542664.61	1250215.42	Геодезический метод, 0.10	-
96	542676.99	1250237.27	Геодезический метод, 0.10	-

3. Сведения о характерных точках части (частей) границы объекта

Обозначение характерных точек части границы	Координаты, м		Метод определения координат и средняя квадратическая погрешность положения характерной точки (M_t), м	Описание обозначения точки
	X	У		
1	2	3	4	5
Часть № 1				
-	-	-	-	-
-	-	-	-	-
Часть № 2				
-	-	-	-	-
-	-	-	-	-
Часть № …				
-	-	-	-	-
-	-	-	-	-

ОПИСАНИЕ МЕСТОПОЛОЖЕНИЯ ГРАНИЦ

Границы деревни Боровки

(наименование объекта)

Сведения о местоположении измененных (уточненных) границ объекта

1. Система координат _____

2. Сведения о характерных точках границ объекта землеустройства

Обозначение характерных точек границ	Существующие координаты, м		Измененные (уточненные) координаты, м		Метод определения координат и средняя квадратическая погрешность положения характерной точки (Mt), м	Описание обозначения точки
	X	Y	X	Y		
1	2	3	4	5	6	7
-	-	-	-	-	-	-

3. Сведения о характерных точках части (частей) границы объекта

Часть № 1

Обозначение характерных точек границ	Существующие координаты, м		Измененные (уточненные) координаты, м		Метод определения координат и средняя квадратическая погрешность положения характерной точки (Mt), м	Описание обозначения точки
	X	Y	X	Y		
1	2	3	4	5	6	7
-	-	-	-	-	-	-

Часть № 2

Обозначение характерных точек границ	Существующие координаты, м		Измененные (уточненные) координаты, м		Метод определения координат и средняя квадратическая погрешность положения характерной точки (Mt), м	Описание обозначения точки
	X	Y	X	Y		
1	2	3	4	5	6	7
-	-	-	-	-	-	-

Часть № …


Обозначение характерных точек границ	Существующие координаты, м		Измененные (уточненные) координаты, м		Метод определения координат и средняя квадратическая погрешность положения характерной точки (Mt), м	Описание обозначения точки
	X	Y	X	Y		
1	2	3	4	5	6	7
-	-	-	-	-	-	-

ОПИСАНИЕ МЕСТОПОЛОЖЕНИЯ ГРАНИЦ

Границы деревни Боровки

(наименование объекта)

План границ объекта

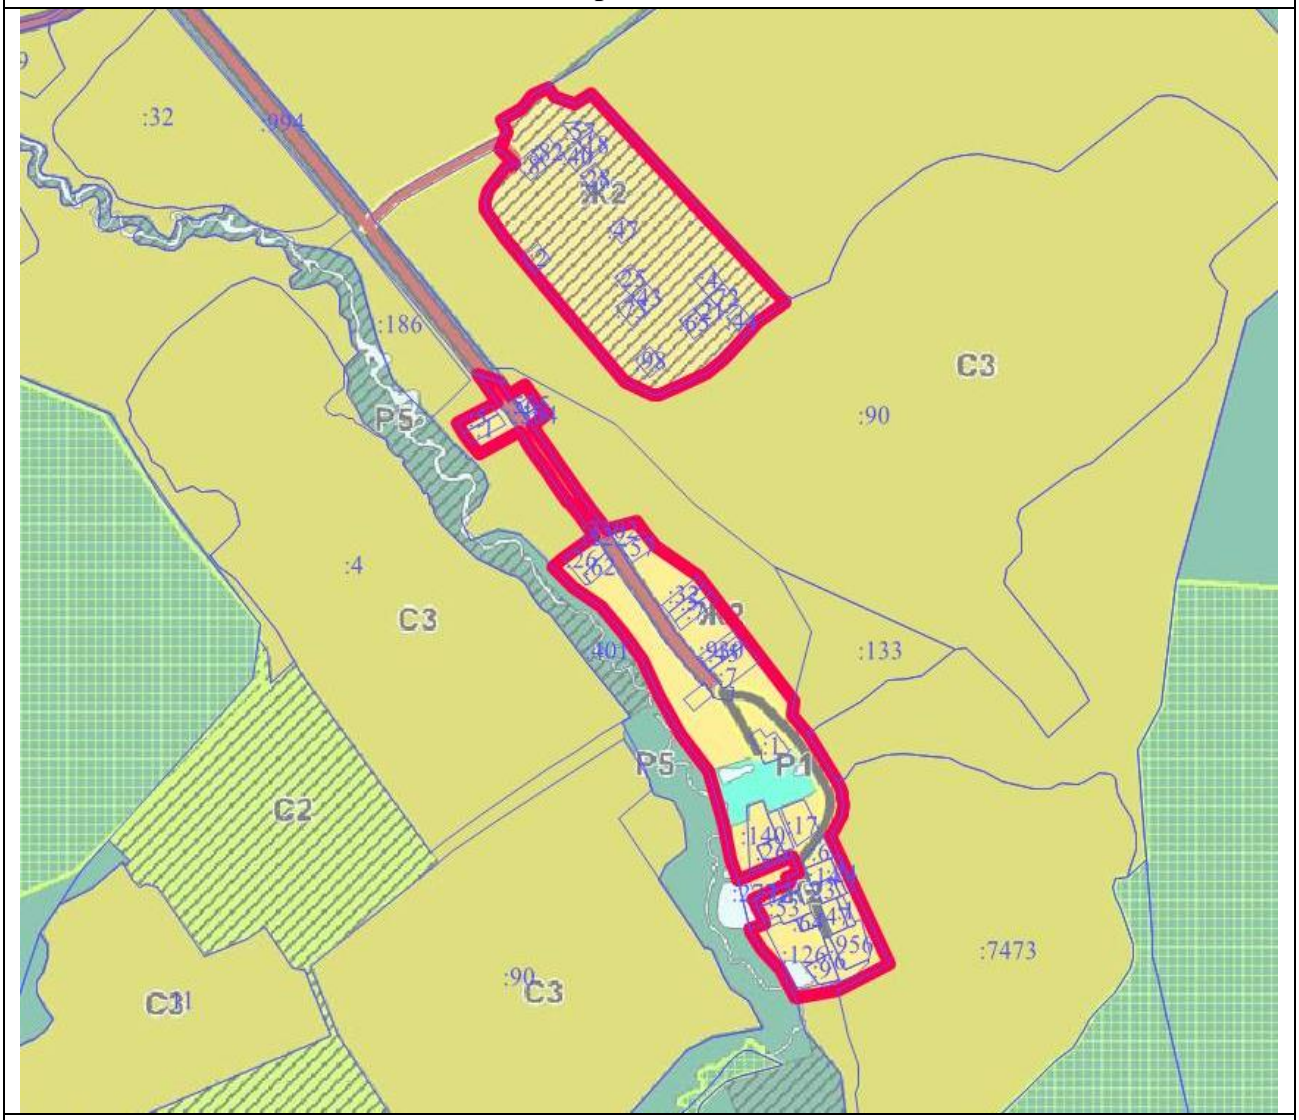

Масштаб 1 : 25000

Используемые условные знаки и обозначения:

	- границы объекта
	- границы земельных участков
:90	- кадастровые номера земельных участков

Подпись _____

Дата «___» _____ 2021 г.

Место для оттиска печати (при наличии) лица, составившего описание местоположения границ объекта

ОПИСАНИЕ МЕСТОПОЛОЖЕНИЯ ГРАНИЦ

Границы деревни Бородино

(наименование объекта местоположение границ, которого описано (далее - объект)

Сведения об объекте

№ п/п	Характеристики объекта	Описание характеристик
1	2	3
1	Местоположение объекта	Московская область, городской округ Лотошино
2	Площадь объекта ± величина погрешности определения площади **(Р ± ΔР)**	150074 кв.м ± 135
3	Иные характеристики объекта	

ОПИСАНИЕ МЕСТОПОЛОЖЕНИЯ ГРАНИЦ

Границы деревни Бородино

(наименование объекта)

Сведения о местоположении границ объекта

1. Система координат МСК-50, Зона 1

2. Сведения о характерных точках границ объекта

Обозначение характерных точек границ	Координаты, м		Метод определения координат и средняя квадратическая погрешность положения характерной точки (M_t), м	Описание обозначения точки
	X	У		
1	2	3	4	5
Контур № 1				
1	525429.49	1277782.27	Геодезический метод, 0.10	-
2	525430.23	1277818.75	Геодезический метод, 0.10	-
3	525423.99	1277831.05	Геодезический метод, 0.10	-
4	525421.04	1277845.02	Геодезический метод, 0.10	-
5	525421.50	1277851.32	Геодезический метод, 0.10	-
6	525425.49	1277865.93	Геодезический метод, 0.10	-
7	525426.79	1277872.16	Геодезический метод, 0.10	-
8	525427.72	1277878.18	Геодезический метод, 0.10	-
9	525427.92	1277886.69	Геодезический метод, 0.10	-
10	525422.22	1277898.10	Геодезический метод, 0.10	-
11	525414.37	1277915.93	Геодезический метод, 0.10	-
12	525412.91	1277930.47	Геодезический метод, 0.10	-
13	525416.65	1277936.52	Геодезический метод, 0.10	-
14	525421.08	1277947.10	Геодезический метод, 0.10	-
15	525435.69	1277954.36	Геодезический метод, 0.10	-
16	525451.84	1277968.31	Геодезический метод, 0.10	-
17	525462.58	1277984.14	Геодезический метод, 0.10	-
18	525465.47	1277992.80	Геодезический метод, 0.10	-
19	525465.06	1278001.34	Геодезический метод, 0.10	-
20	525461.08	1278013.65	Геодезический метод, 0.10	-
21	525449.01	1278026.66	Геодезический метод, 0.10	-
22	525437.17	1278036.97	Геодезический метод, 0.10	-
23	525431.12	1278047.72	Геодезический метод, 0.10	-
24	525425.19	1278057.79	Геодезический метод, 0.10	-
25	525424.05	1278069.62	Геодезический метод, 0.10	-
26	525424.05	1278078.20	Геодезический метод, 0.10	-
27	525431.71	1278103.06	Геодезический метод, 0.10	-
28	525432.86	1278108.95	Геодезический метод, 0.10	-
29	525319.88	1278121.52	Геодезический метод, 0.10	-
30	525307.30	1278120.93	Геодезический метод, 0.10	-
31	525290.15	1278122.70	Геодезический метод, 0.10	-
32	525279.23	1278125.40	Геодезический метод, 0.10	-
33	525236.40	1278130.40	Геодезический метод, 0.10	-
34	525184.72	1278152.59	Геодезический метод, 0.10	-

ОПИСАНИЕ МЕСТОПОЛОЖЕНИЯ ГРАНИЦ

Границы деревни Бородино

(наименование объекта)

Сведения о местоположении границ объекта

35	525181.19	1278154.10	Геодезический метод, 0.10	-
36	525123.70	1278161.93	Геодезический метод, 0.10	-
37	525113.52	1278159.52	Геодезический метод, 0.10	-
38	525101.10	1278160.88	Геодезический метод, 0.10	-
39	525088.68	1278167.16	Геодезический метод, 0.10	-
40	525076.93	1278175.17	Геодезический метод, 0.10	-
41	525003.00	1278199.88	Геодезический метод, 0.10	-
42	524962.96	1278127.52	Геодезический метод, 0.10	-
43	524946.48	1278097.74	Геодезический метод, 0.10	-
44	524949.30	1278096.18	Геодезический метод, 0.10	-
45	525019.93	1278057.07	Геодезический метод, 0.10	-
46	524936.38	1277902.57	Геодезический метод, 0.10	-
47	524925.49	1277882.43	Геодезический метод, 0.10	-
48	524970.53	1277856.04	Геодезический метод, 0.10	-
49	524972.39	1277854.94	Геодезический метод, 0.10	-
50	524990.53	1277862.16	Геодезический метод, 0.10	-
51	525055.06	1277848.33	Геодезический метод, 0.10	-
52	525074.93	1277840.38	Геодезический метод, 0.10	-
53	525088.66	1277841.98	Геодезический метод, 0.10	-
54	525107.19	1277846.60	Геодезический метод, 0.10	-
55	525124.90	1277847.26	Геодезический метод, 0.10	-
56	525140.38	1277846.27	Геодезический метод, 0.10	-
57	525169.80	1277843.96	Геодезический метод, 0.10	-
58	525223.12	1277843.62	Геодезический метод, 0.10	-
59	525267.27	1277842.12	Геодезический метод, 0.10	-
60	525275.10	1277851.93	Геодезический метод, 0.10	-
61	525282.93	1277852.02	Геодезический метод, 0.10	-
62	525289.52	1277850.53	Геодезический метод, 0.10	-
63	525299.80	1277796.53	Геодезический метод, 0.10	-
64	525323.61	1277766.10	Геодезический метод, 0.10	-
65	525361.98	1277766.10	Геодезический метод, 0.10	-
66	525406.96	1277780.66	Геодезический метод, 0.10	-
1	525429.49	1277782.27	Геодезический метод, 0.10	-
Контур № 2				
67	525545.69	1278238.07	Геодезический метод, 0.10	-
68	525520.16	1278277.55	Геодезический метод, 0.10	-
69	525492.72	1278234.85	Геодезический метод, 0.10	-
70	525509.52	1278210.28	Геодезический метод, 0.10	-
71	525525.60	1278209.37	Геодезический метод, 0.10	-
67	525545.69	1278238.07	Геодезический метод, 0.10	-

ОПИСАНИЕ МЕСТОПОЛОЖЕНИЯ ГРАНИЦ

Границы деревни Бородино

(наименование объекта)

Сведения о местоположении границ объекта

3. Сведения о характерных точках части (частей) границы объекта

Обозначение характерных точек части границы	Координаты, м		Метод определения координат и средняя квадратическая погрешность положения характерной точки (M_t), м	Описание обозначения точки
	X	У		
1	2	3	4	5
Часть № 1				
-	-	-	-	-
-	-	-	-	-
Часть № 2				
-	-	-	-	-
-	-	-	-	-
Часть № …				
-	-	-	-	-
-	-	-	-	-

ОПИСАНИЕ МЕСТОПОЛОЖЕНИЯ ГРАНИЦ

Границы деревни Бородино

(наименование объекта)

Сведения о местоположении измененных (уточненных) границ объекта

1. Система координат _____

2. Сведения о характерных точках границ объекта землеустройства

Обозначение характерных точек границ	Существующие координаты, м		Измененные (уточненные) координаты, м		Метод определения координат и средняя квадратическая погрешность положения характерной точки (Mt), м	Описание обозначения точки
	X	Y	X	Y		
1	2	3	4	5	6	7
-	-	-	-	-	-	-

3. Сведения о характерных точках части (частей) границы объекта

Часть № 1

Обозначение характерных точек границ	Существующие координаты, м		Измененные (уточненные) координаты, м		Метод определения координат и средняя квадратическая погрешность положения характерной точки (Mt), м	Описание обозначения точки
	X	Y	X	Y		
1	2	3	4	5	6	7
-	-	-	-	-	-	-

Часть № 2

Обозначение характерных точек границ	Существующие координаты, м		Измененные (уточненные) координаты, м		Метод определения координат и средняя квадратическая погрешность положения характерной точки (Mt), м	Описание обозначения точки
	X	Y	X	Y		
1	2	3	4	5	6	7
-	-	-	-	-	-	-

Часть № …


Обозначение характерных точек границ	Существующие координаты, м		Измененные (уточненные) координаты, м		Метод определения координат и средняя квадратическая погрешность положения характерной точки (Mt), м	Описание обозначения точки
	X	Y	X	Y		
1	2	3	4	5	6	7
-	-	-	-	-	-	-

ОПИСАНИЕ МЕСТОПОЛОЖЕНИЯ ГРАНИЦ

Границы деревни Бородино

(наименование объекта)

План границ объекта

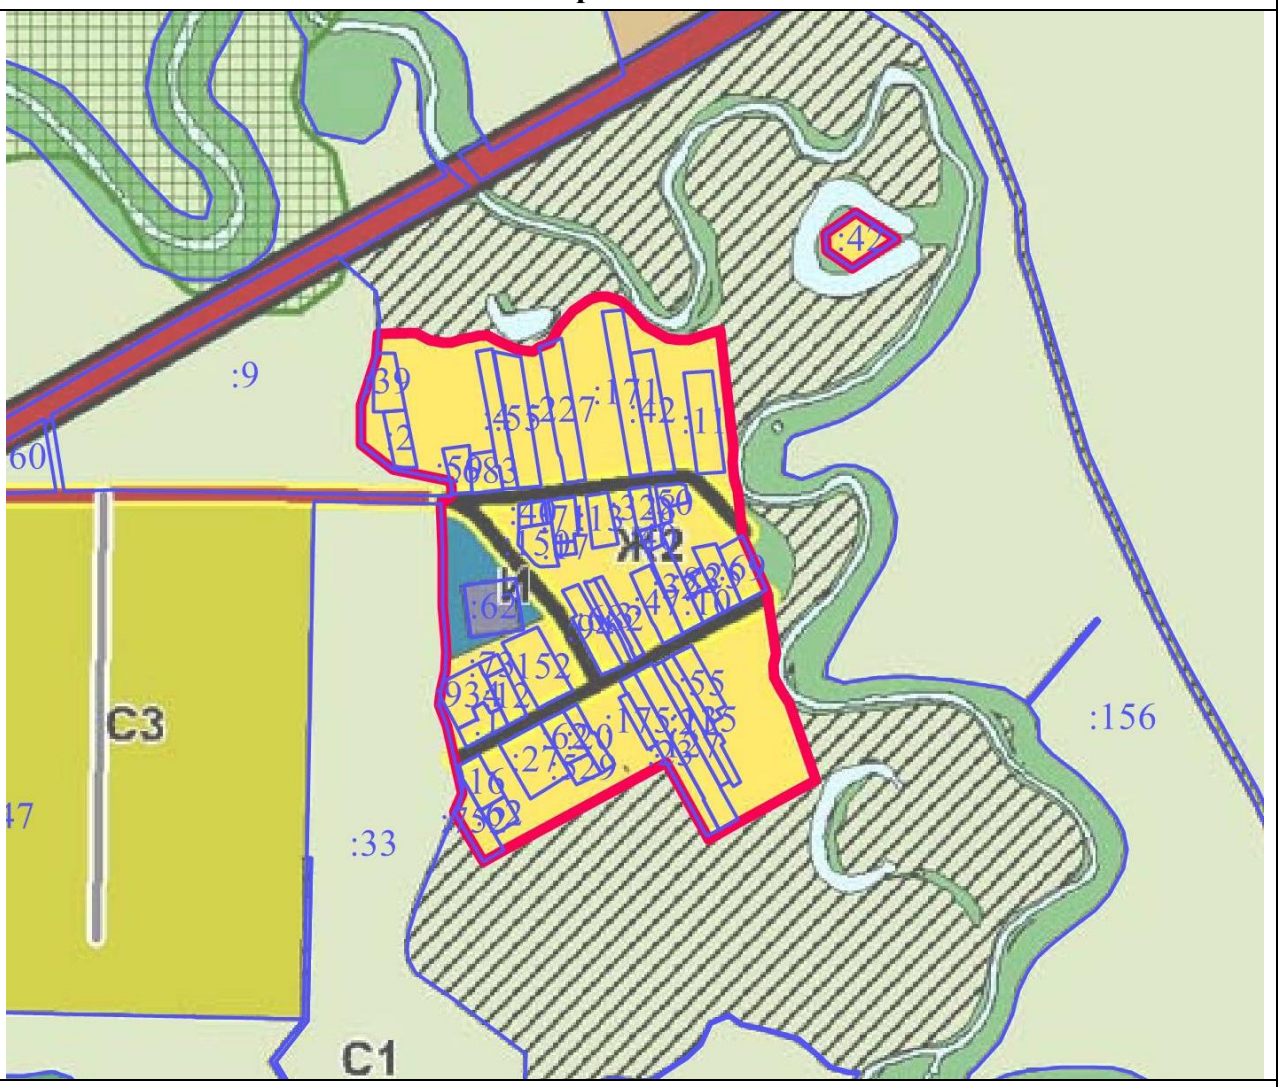

Масштаб 1 : 10000

Используемые условные знаки и обозначения:

▬	- границы объекта
─	- границы земельных участков
:9	- кадастровые номера земельных участков

Подпись _____

Дата «___» _____ 2021 г.

Место для оттиска печати (при наличии) лица, составившего описание местоположения границ объекта

ОПИСАНИЕ МЕСТОПОЛОЖЕНИЯ ГРАНИЦ

Граница деревни Бренево

(наименование объекта местоположение границ, которого описано (далее - объект)

Сведения об объекте

№ п/п	Характеристики объекта	Описание характеристик
1	2	3
1	Местоположение объекта	Московская область, городской округ Лотошино
2	Площадь объекта ± величина погрешности определения площади **(Р ± ΔР)**	166757 кв.м ± 143
3	Иные характеристики объекта	

ОПИСАНИЕ МЕСТОПОЛОЖЕНИЯ ГРАНИЦ

Граница деревни Бренево

(наименование объекта)

Сведения о местоположении границ объекта

1. Система координат МСК-50, Зона 1

2. Сведения о характерных точках границ объекта

Обозначение характерных точек границ	Координаты, м		Метод определения координат и средняя квадратическая погрешность положения характерной точки (M_t), м	Описание обозначения точки
	X	У		
1	2	3	4	5
1	521945.30	1270928.58	Геодезический метод, 0.10	-
2	521938.86	1270930.13	Геодезический метод, 0.10	-
3	521936.30	1270933.02	Геодезический метод, 0.10	-
4	521929.93	1270940.22	Геодезический метод, 0.10	-
5	521912.30	1270960.05	Геодезический метод, 0.10	-
6	521898.96	1270950.04	Геодезический метод, 0.10	-
7	521882.39	1270935.58	Геодезический метод, 0.10	-
8	521862.38	1270929.03	Геодезический метод, 0.10	-
9	521825.24	1270924.58	Геодезический метод, 0.10	-
10	521803.00	1270910.13	Геодезический метод, 0.10	-
11	521758.07	1270872.43	Геодезический метод, 0.10	-
12	521661.61	1270792.63	Геодезический метод, 0.10	-
13	521585.87	1270740.04	Геодезический метод, 0.10	-
14	521504.34	1270689.82	Геодезический метод, 0.10	-
15	521490.98	1270681.58	Геодезический метод, 0.10	-
16	521501.09	1270665.46	Геодезический метод, 0.10	-
17	521472.36	1270649.72	Геодезический метод, 0.10	-
18	521459.56	1270639.84	Геодезический метод, 0.10	-
19	521410.61	1270617.98	Геодезический метод, 0.10	-
20	521419.62	1270602.72	Геодезический метод, 0.10	-
21	521369.73	1270569.78	Геодезический метод, 0.10	-
22	521321.68	1270531.05	Геодезический метод, 0.10	-
23	521332.92	1270520.62	Геодезический метод, 0.10	-
24	521304.86	1270506.39	Геодезический метод, 0.10	-
25	521300.79	1270505.45	Геодезический метод, 0.10	-
26	521262.90	1270470.90	Геодезический метод, 0.10	-
27	521193.02	1270427.10	Геодезический метод, 0.10	-
28	521214.74	1270402.31	Геодезический метод, 0.10	-
29	521213.18	1270387.08	Геодезический метод, 0.10	-
30	521206.85	1270379.20	Геодезический метод, 0.10	-
31	521200.26	1270355.01	Геодезический метод, 0.10	-
32	521237.74	1270305.93	Геодезический метод, 0.10	-
33	521267.58	1270285.30	Геодезический метод, 0.10	-
34	521287.72	1270296.00	Геодезический метод, 0.10	-
35	521347.54	1270326.46	Геодезический метод, 0.10	-

ОПИСАНИЕ МЕСТОПОЛОЖЕНИЯ ГРАНИЦ

Граница деревни Бренево

(наименование объекта)

Сведения о местоположении границ объекта

36	521440.17	1270372.60	Геодезический метод, 0.10	-
37	521564.20	1270432.22	Геодезический метод, 0.10	-
38	521682.50	1270516.93	Геодезический метод, 0.10	-
39	521744.34	1270579.31	Геодезический метод, 0.10	-
40	521770.56	1270605.54	Геодезический метод, 0.10	-
41	521783.65	1270636.59	Геодезический метод, 0.10	-
42	521794.66	1270678.84	Геодезический метод, 0.10	-
43	521771.08	1270714.19	Геодезический метод, 0.10	-
44	521785.02	1270740.62	Геодезический метод, 0.10	-
45	521820.48	1270752.14	Геодезический метод, 0.10	-
46	521840.48	1270758.86	Геодезический метод, 0.10	-
47	521856.08	1270771.81	Геодезический метод, 0.10	-
48	521873.95	1270797.02	Геодезический метод, 0.10	-
49	521890.08	1270832.54	Геодезический метод, 0.10	-
50	521911.26	1270883.77	Геодезический метод, 0.10	-
51	521925.29	1270890.93	Геодезический метод, 0.10	-
52	521918.47	1270870.35	Геодезический метод, 0.10	-
53	521905.73	1270837.22	Геодезический метод, 0.10	-
54	521856.40	1270723.57	Геодезический метод, 0.10	-
55	521866.72	1270730.44	Геодезический метод, 0.10	-
56	521869.47	1270729.29	Геодезический метод, 0.10	-
57	521914.71	1270833.54	Геодезический метод, 0.10	-
58	521927.61	1270867.08	Геодезический метод, 0.10	-
59	521935.87	1270891.97	Геодезический метод, 0.10	-
60	521943.15	1270918.13	Геодезический метод, 0.10	-
1	521945.30	1270928.58	Геодезический метод, 0.10	-

3. Сведения о характерных точках части (частей) границы объекта

Обозначение характерных точек части границы	Координаты, м		Метод определения координат и средняя квадратическая погрешность положения характерной точки (M_t), м	Описание обозначения точки
	X	У		
1	2	3	4	5
Часть № 1				
-	-	-	-	-
Часть № 2				
-	-	-	-	-
Часть № …				
-	-	-	-	-

ОПИСАНИЕ МЕСТОПОЛОЖЕНИЯ ГРАНИЦ

Граница деревни Бренево

(наименование объекта)

Сведения о местоположении измененных (уточненных) границ объекта

1. Система координат _____

2. Сведения о характерных точках границ объекта землеустройства

Обозначение характерных точек границ	Существующие координаты, м		Измененные (уточненные) координаты, м		Метод определения координат и средняя квадратическая погрешность положения характерной точки (Mt), м	Описание обозначения точки
	X	Y	X	Y		
1	2	3	4	5	6	7
-	-	-	-	-	-	-

3. Сведения о характерных точках части (частей) границы объекта

Часть № 1

Обозначение характерных точек границ	Существующие координаты, м		Измененные (уточненные) координаты, м		Метод определения координат и средняя квадратическая погрешность положения характерной точки (Mt), м	Описание обозначения точки
	X	Y	X	Y		
1	2	3	4	5	6	7
-	-	-	-	-	-	-

Часть № 2

Обозначение характерных точек границ	Существующие координаты, м		Измененные (уточненные) координаты, м		Метод определения координат и средняя квадратическая погрешность положения характерной точки (Mt), м	Описание обозначения точки
	X	Y	X	Y		
1	2	3	4	5	6	7
-	-	-	-	-	-	-

Часть № …


Обозначение характерных точек границ	Существующие координаты, м		Измененные (уточненные) координаты, м		Метод определения координат и средняя квадратическая погрешность положения характерной точки (Mt), м	Описание обозначения точки
	X	Y	X	Y		
1	2	3	4	5	6	7
-	-	-	-	-	-	-

ОПИСАНИЕ МЕСТОПОЛОЖЕНИЯ ГРАНИЦ

Граница деревни Бренево

(наименование объекта)

План границ объекта

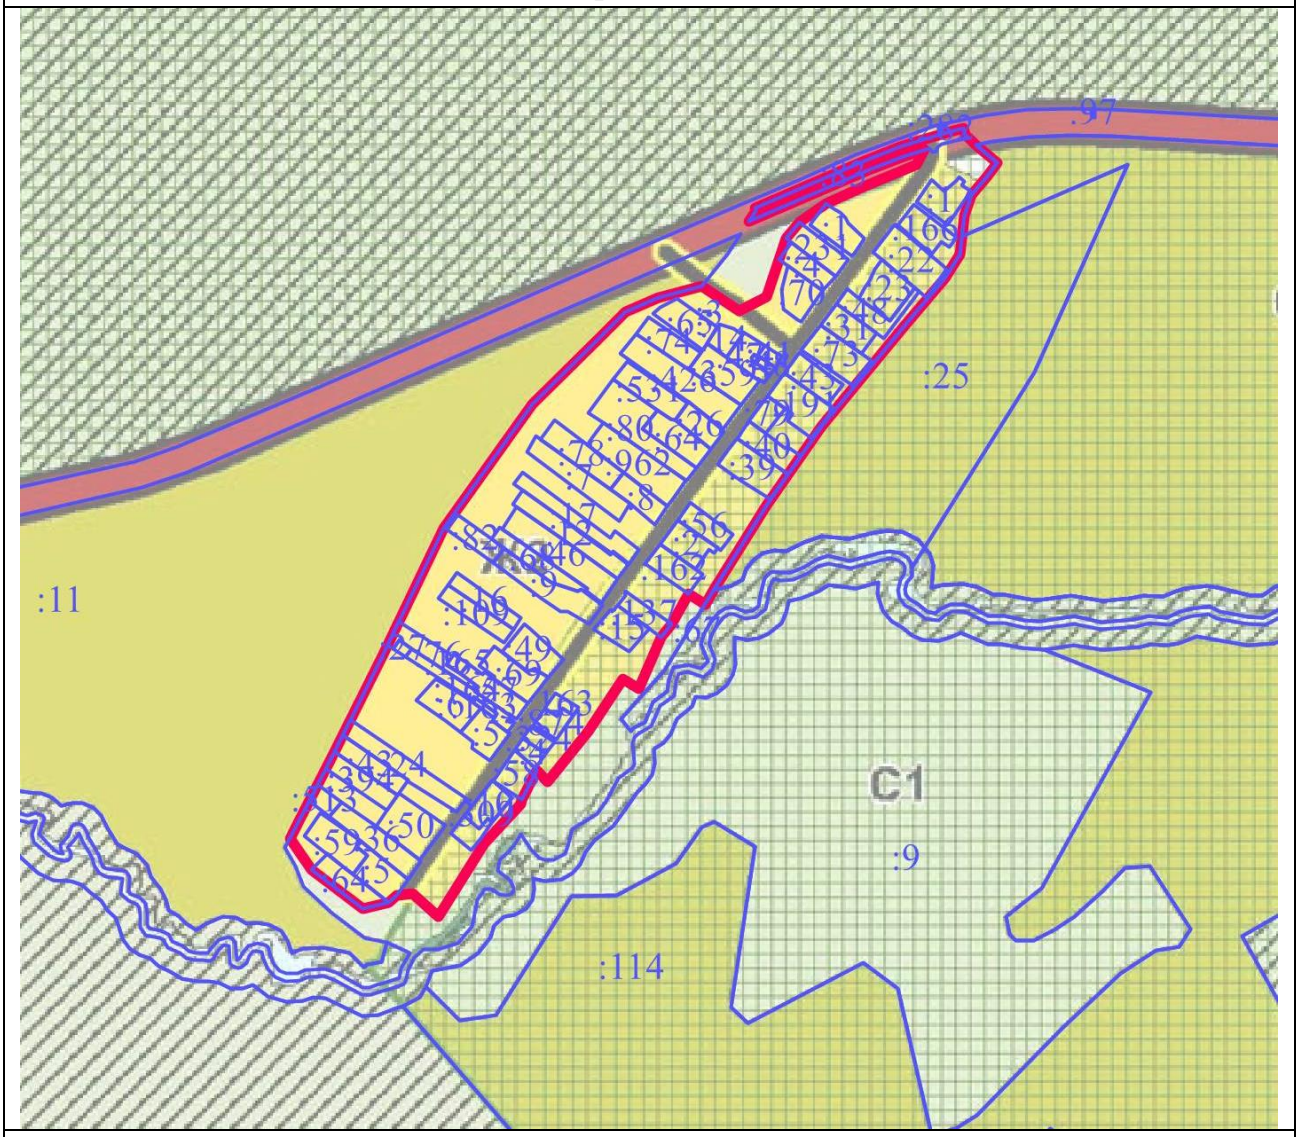

Масштаб 1 : 10000

Используемые условные знаки и обозначения:

	- границы объекта
	- границы земельных участков
:11	- кадастровые номера земельных участков

Подпись _____

Дата «___» _____ 2021 г.

Место для оттиска печати (при наличии) лица, составившего описание местоположения границ объекта

ОПИСАНИЕ МЕСТОПОЛОЖЕНИЯ ГРАНИЦ

Границы деревни Брыково

(наименование объекта местоположение границ, которого описано (далее - объект)

Сведения об объекте

№ п/п	Характеристики объекта	Описание характеристик
1	2	3
1	Местоположение объекта	Московская область, городской округ Лотошино
2	Площадь объекта ± величина погрешности определения площади **(Р ± ΔР)**	139249 кв.м ± 125
3	Иные характеристики объекта	

ОПИСАНИЕ МЕСТОПОЛОЖЕНИЯ ГРАНИЦ

Границы деревни Брыково

(наименование объекта)

Сведения о местоположении границ объекта

1. Система координат МСК-50, Зона 1

2. Сведения о характерных точках границ объекта

Обозначение характерных точек границ	Координаты, м		Метод определения координат и средняя квадратическая погрешность положения характерной точки (M_t), м	Описание обозначения точки
	X	У		
1	2	3	4	5
Контур № 1				
1	524808.48	1276462.08	Геодезический метод, 0.10	-
2	524799.74	1276608.20	Геодезический метод, 0.10	-
3	524790.07	1276765.24	Геодезический метод, 0.10	-
4	524774.19	1276768.09	Геодезический метод, 0.10	-
5	524762.74	1276775.52	Геодезический метод, 0.10	-
6	524753.72	1276783.23	Геодезический метод, 0.10	-
7	524737.51	1276781.10	Геодезический метод, 0.10	-
8	524718.59	1276776.36	Геодезический метод, 0.10	-
9	524693.74	1276783.46	Геодезический метод, 0.10	-
10	524646.42	1276800.03	Геодезический метод, 0.10	-
11	524621.58	1276808.31	Геодезический метод, 0.10	-
12	524581.12	1276804.75	Геодезический метод, 0.10	-
13	524534.04	1276811.86	Геодезический метод, 0.10	-
14	524512.74	1276803.57	Геодезический метод, 0.10	-
15	524498.73	1276806.87	Геодезический метод, 0.10	-
16	524492.63	1276808.31	Геодезический метод, 0.10	-
17	524458.08	1276796.24	Геодезический метод, 0.10	-
18	524431.12	1276783.46	Геодезический метод, 0.10	-
19	524405.38	1276764.19	Геодезический метод, 0.10	-
20	524386.24	1276747.10	Геодезический метод, 0.10	-
21	524369.20	1276727.38	Геодезический метод, 0.10	-
22	524363.77	1276712.79	Геодезический метод, 0.10	-
23	524365.11	1276702.30	Геодезический метод, 0.10	-
24	524384.23	1276667.37	Геодезический метод, 0.10	-
25	524418.03	1276628.14	Геодезический метод, 0.10	-
26	524434.25	1276619.71	Геодезический метод, 0.10	-
27	524445.83	1276607.52	Геодезический метод, 0.10	-
28	524445.95	1276596.40	Геодезический метод, 0.10	-
29	524448.04	1276592.08	Геодезический метод, 0.10	-
30	524468.19	1276574.22	Геодезический метод, 0.10	-
31	524490.73	1276560.10	Геодезический метод, 0.10	-
32	524492.75	1276545.71	Геодезический метод, 0.10	-
33	524492.59	1276533.56	Геодезический метод, 0.10	-
34	524487.11	1276508.52	Геодезический метод, 0.10	-

ОПИСАНИЕ МЕСТОПОЛОЖЕНИЯ ГРАНИЦ

Границы деревни Брыково

(наименование объекта)

Сведения о местоположении границ объекта

35	524485.75	1276486.58	Геодезический метод, 0.10	-
36	524484.20	1276480.00	Геодезический метод, 0.10	-
37	524658.55	1276415.48	Геодезический метод, 0.10	-
38	524692.35	1276427.60	Геодезический метод, 0.10	-
39	524768.23	1276454.03	Геодезический метод, 0.10	-
1	524808.48	1276462.08	Геодезический метод, 0.10	-
Контур № 2				
40	524462.61	1276328.82	Геодезический метод, 0.10	-
41	524462.88	1276408.84	Геодезический метод, 0.10	-
42	524417.90	1276410.28	Геодезический метод, 0.10	-
43	524399.16	1276410.88	Геодезический метод, 0.10	-
44	524380.41	1276411.48	Геодезический метод, 0.10	-
45	524361.67	1276412.08	Геодезический метод, 0.10	-
46	524361.41	1276332.06	Геодезический метод, 0.10	-
47	524380.15	1276331.46	Геодезический метод, 0.10	-
48	524398.89	1276330.86	Геодезический метод, 0.10	-
49	524417.63	1276330.26	Геодезический метод, 0.10	-
40	524462.61	1276328.82	Геодезический метод, 0.10	-
Контур № 3				
50	524910.20	1276920.02	Геодезический метод, 0.10	-
51	524906.48	1276933.81	Геодезический метод, 0.10	-
52	524832.52	1276907.38	Геодезический метод, 0.10	-
53	524828.99	1276942.39	Геодезический метод, 0.10	-
54	524769.13	1276933.52	Геодезический метод, 0.10	-
55	524747.56	1276924.05	Геодезический метод, 0.10	-
56	524756.54	1276899.80	Геодезический метод, 0.10	-
57	524769.84	1276903.55	Геодезический метод, 0.10	-
58	524781.79	1276909.95	Геодезический метод, 0.10	-
59	524798.07	1276911.33	Геодезический метод, 0.10	-
60	524798.50	1276906.35	Геодезический метод, 0.10	-
61	524799.26	1276897.03	Геодезический метод, 0.10	-
62	524799.93	1276889.64	Геодезический метод, 0.10	-
63	524805.10	1276890.15	Геодезический метод, 0.10	-
64	524833.33	1276899.32	Геодезический метод, 0.10	-
65	524899.29	1276924.99	Геодезический метод, 0.10	-
66	524903.62	1276919.13	Геодезический метод, 0.10	-
50	524910.20	1276920.02	Геодезический метод, 0.10	-
Контур № 4				
67	524886.46	1276658.64	Геодезический метод, 0.10	-

ОПИСАНИЕ МЕСТОПОЛОЖЕНИЯ ГРАНИЦ

Границы деревни Брыково

(наименование объекта)

Сведения о местоположении границ объекта

68	524886.02	1276661.79	Геодезический метод, 0.10	-
69	524877.22	1276665.78	Геодезический метод, 0.10	-
70	524874.35	1276664.37	Геодезический метод, 0.10	-
71	524872.26	1276661.80	Геодезический метод, 0.10	-
72	524872.91	1276655.47	Геодезический метод, 0.10	-
73	524870.50	1276653.00	Геодезический метод, 0.10	-
74	524866.18	1276651.08	Геодезический метод, 0.10	-
75	524868.31	1276646.27	Геодезический метод, 0.10	-
76	524872.65	1276648.10	Геодезический метод, 0.10	-
77	524870.90	1276652.08	Геодезический метод, 0.10	-
78	524873.66	1276654.91	Геодезический метод, 0.10	-
79	524875.57	1276653.46	Геодезический метод, 0.10	-
80	524878.69	1276652.88	Геодезический метод, 0.10	-
67	524886.46	1276658.64	Геодезический метод, 0.10	-

3. Сведения о характерных точках части (частей) границы объекта

Обозначение характерных точек части границы	Координаты, м		Метод определения координат и средняя квадратическая погрешность положения характерной точки (M_t), м	Описание обозначения точки
	X	У		
1	2	3	4	5
Часть № 1				
-	-	-	-	-
-	-	-	-	-
Часть № 2				
-	-	-	-	-
-	-	-	-	-
Часть № …				
-	-	-	-	-
-	-	-	-	-

ОПИСАНИЕ МЕСТОПОЛОЖЕНИЯ ГРАНИЦ

Границы деревни Брыково

(наименование объекта)

Сведения о местоположении измененных (уточненных) границ объекта

1. Система координат _____

2. Сведения о характерных точках границ объекта землеустройства

Обозначение характерных точек границ	Существующие координаты, м		Измененные (уточненные) координаты, м		Метод определения координат и средняя квадратическая погрешность положения характерной точки (Mt), м	Описание обозначения точки
	X	Y	X	Y		
1	2	3	4	5	6	7
-	-	-	-	-	-	-

3. Сведения о характерных точках части (частей) границы объекта

Часть № 1

Обозначение характерных точек границ	Существующие координаты, м		Измененные (уточненные) координаты, м		Метод определения координат и средняя квадратическая погрешность положения характерной точки (Mt), м	Описание обозначения точки
	X	Y	X	Y		
1	2	3	4	5	6	7
-	-	-	-	-	-	-

Часть № 2

Обозначение характерных точек границ	Существующие координаты, м		Измененные (уточненные) координаты, м		Метод определения координат и средняя квадратическая погрешность положения характерной точки (Mt), м	Описание обозначения точки
	X	Y	X	Y		
1	2	3	4	5	6	7
-	-	-	-	-	-	-

Часть № …


Обозначение характерных точек границ	Существующие координаты, м		Измененные (уточненные) координаты, м		Метод определения координат и средняя квадратическая погрешность положения характерной точки (Mt), м	Описание обозначения точки
	X	Y	X	Y		
1	2	3	4	5	6	7
-	-	-	-	-	-	-

ОПИСАНИЕ МЕСТОПОЛОЖЕНИЯ ГРАНИЦ

Границы деревни Брыково

(наименование объекта)

План границ объекта

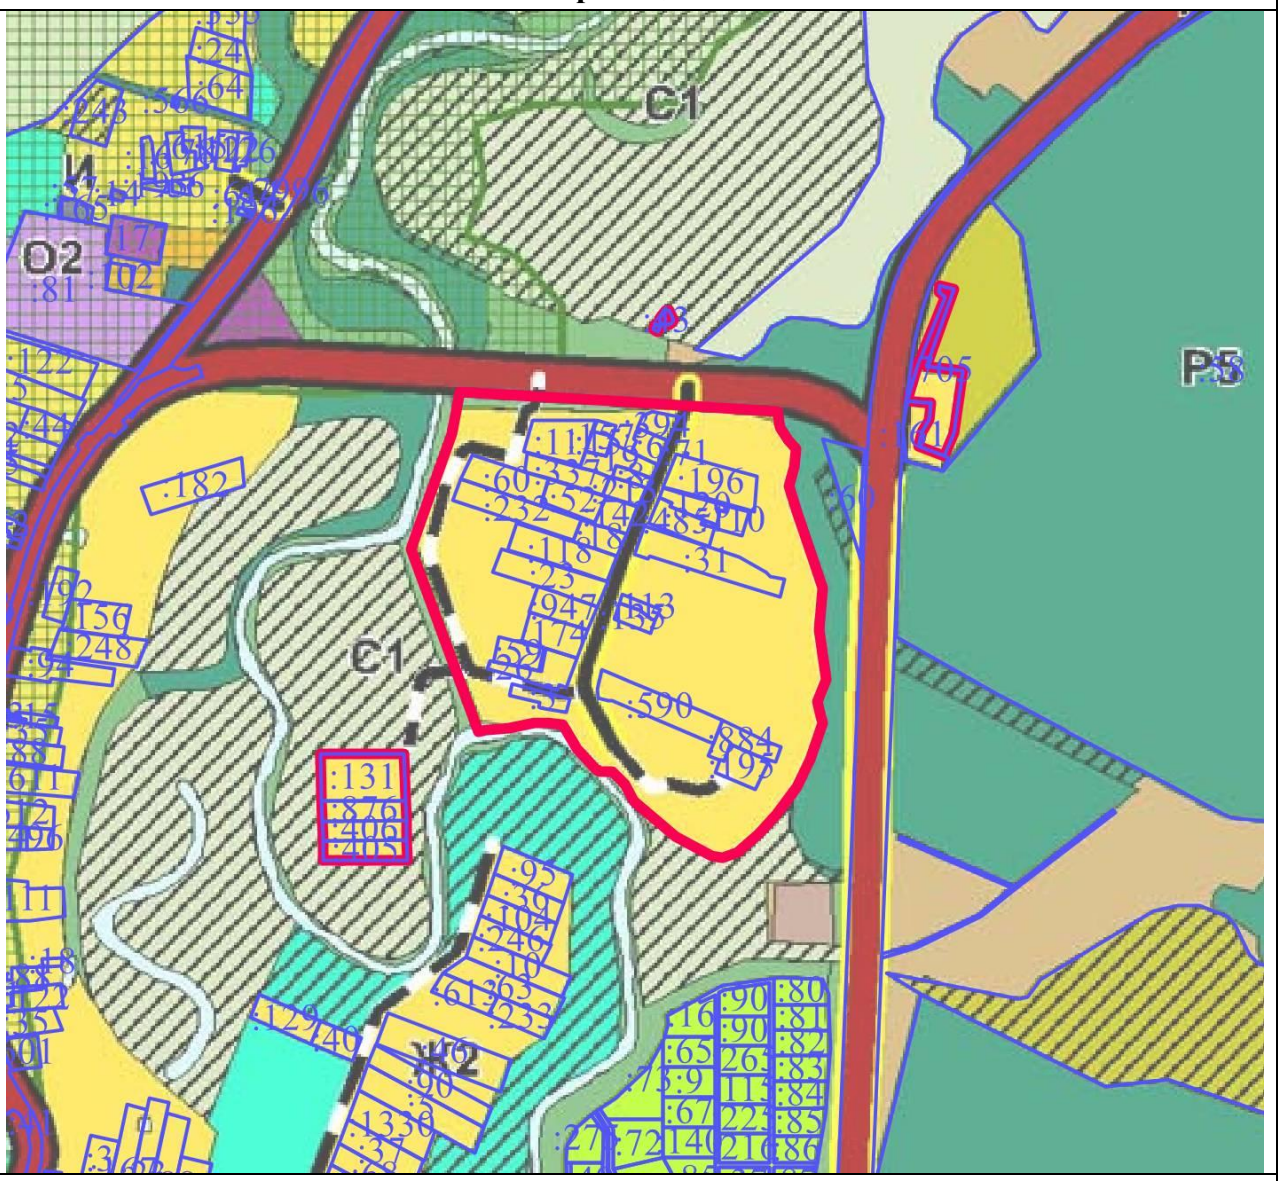

Масштаб 1 : 10000

Используемые условные знаки и обозначения:

	- границы объекта
	- границы земельных участков
:131	- кадастровые номера земельных участков

Подпись _____

Дата «___» _____ 2021 г.

Место для оттиска печати (при наличии) лица, составившего описание местоположения границ объекта

ОПИСАНИЕ МЕСТОПОЛОЖЕНИЯ ГРАНИЦ

Границы деревни Быково

(наименование объекта местоположение границ, которого описано (далее - объект)

Сведения об объекте

№ п/п	Характеристики объекта	Описание характеристик
1	2	3
1	Местоположение объекта	Московская область, городской округ Лотошино
2	Площадь объекта ± величина погрешности определения площади **(Р ± ΔР)**	78410 кв.м ± 98
3	Иные характеристики объекта	

ОПИСАНИЕ МЕСТОПОЛОЖЕНИЯ ГРАНИЦ

Границы деревни Быково

(наименование объекта)

Сведения о местоположении границ объекта

1. Система координат МСК-50, Зона 1

2. Сведения о характерных точках границ объекта

Обозначение характерных точек границ	Координаты, м		Метод определения координат и средняя квадратическая погрешность положения характерной точки (M_t), м	Описание обозначения точки
	X	У		
1	2	3	4	5
Контур № 1				
1	542802.63	1249147.15	Геодезический метод, 0.10	-
2	542776.22	1249152.19	Геодезический метод, 0.10	-
3	542762.84	1249164.48	Геодезический метод, 0.10	-
4	542755.47	1249190.45	Геодезический метод, 0.10	-
5	542763.77	1249216.97	Геодезический метод, 0.10	-
6	542770.64	1249243.59	Геодезический метод, 0.10	-
7	542764.59	1249257.93	Геодезический метод, 0.10	-
8	542757.30	1249265.69	Геодезический метод, 0.10	-
9	542738.46	1249267.95	Геодезический метод, 0.10	-
10	542729.05	1249278.89	Геодезический метод, 0.10	-
11	542718.05	1249308.91	Геодезический метод, 0.10	-
12	542704.14	1249324.57	Геодезический метод, 0.10	-
13	542707.48	1249330.73	Геодезический метод, 0.10	-
14	542714.61	1249344.91	Геодезический метод, 0.10	-
15	542727.38	1249362.85	Геодезический метод, 0.10	-
16	542748.67	1249367.34	Геодезический метод, 0.10	-
17	542758.37	1249367.10	Геодезический метод, 0.10	-
18	542756.65	1249371.18	Геодезический метод, 0.10	-
19	542748.06	1249371.29	Геодезический метод, 0.10	-
20	542724.75	1249366.38	Геодезический метод, 0.10	-
21	542710.82	1249346.19	Геодезический метод, 0.10	-
22	542703.69	1249332.01	Геодезический метод, 0.10	-
23	542701.32	1249327.65	Геодезический метод, 0.10	-
24	542678.42	1249351.28	Геодезический метод, 0.10	-
25	542676.74	1249363.07	Геодезический метод, 0.10	-
26	542677.91	1249384.73	Геодезический метод, 0.10	-
27	542673.23	1249411.29	Геодезический метод, 0.10	-
28	542660.62	1249430.07	Геодезический метод, 0.10	-
29	542657.25	1249433.13	Геодезический метод, 0.10	-
30	542646.58	1249433.78	Геодезический метод, 0.10	-
31	542634.84	1249428.50	Геодезический метод, 0.10	-
32	542632.02	1249408.26	Геодезический метод, 0.10	-
33	542620.93	1249345.21	Геодезический метод, 0.10	-
34	542615.20	1249331.91	Геодезический метод, 0.10	-

ОПИСАНИЕ МЕСТОПОЛОЖЕНИЯ ГРАНИЦ

Границы деревни Быково

(наименование объекта)

Сведения о местоположении границ объекта

35	542598.20	1249320.48	Геодезический метод, 0.10	-
36	542569.55	1249328.63	Геодезический метод, 0.10	-
37	542486.26	1249323.26	Геодезический метод, 0.10	-
38	542439.77	1249289.27	Геодезический метод, 0.10	-
39	542441.34	1249259.39	Геодезический метод, 0.10	-
40	542541.68	1249084.21	Геодезический метод, 0.10	-
41	542518.63	1249069.19	Геодезический метод, 0.10	-
42	542511.37	1249058.31	Геодезический метод, 0.10	-
43	542504.90	1249029.30	Геодезический метод, 0.10	-
44	542498.20	1249013.58	Геодезический метод, 0.10	-
45	542499.21	1249013.54	Геодезический метод, 0.10	-
46	542538.32	1249035.07	Геодезический метод, 0.10	-
47	542562.33	1249047.20	Геодезический метод, 0.10	-
48	542611.84	1249049.42	Геодезический метод, 0.10	-
49	542673.96	1249045.71	Геодезический метод, 0.10	-
50	542708.38	1249077.64	Геодезический метод, 0.10	-
51	542713.65	1249083.35	Геодезический метод, 0.10	-
52	542729.17	1249100.16	Геодезический метод, 0.10	-
53	542764.95	1249123.05	Геодезический метод, 0.10	-
54	542779.03	1249132.05	Геодезический метод, 0.10	-
1	542802.63	1249147.15	Геодезический метод, 0.10	-
Контур № 2				
55	542476.58	1249157.68	Геодезический метод, 0.10	-
56	542476.18	1249159.84	Геодезический метод, 0.10	-
57	542474.02	1249159.44	Геодезический метод, 0.10	-
58	542474.42	1249157.28	Геодезический метод, 0.10	-
55	542476.58	1249157.68	Геодезический метод, 0.10	-

3. Сведения о характерных точках части (частей) границы объекта

Обозначение характерных точек части границы	**Координаты, м**		**Метод определения координат и средняя квадратическая погрешность положения характерной точки (M_t), м**	**Описание обозначения точки**
	X	**У**		
1	**2**	**3**	**4**	**5**
Часть № 1				
-	-	-	-	-
-	-	-	-	-
Часть № 2				
-	-	-	-	-
-	-	-	-	-
Часть № …				
-	-	-	-	-
-	-	-	-	-

ОПИСАНИЕ МЕСТОПОЛОЖЕНИЯ ГРАНИЦ

Границы деревни Быково

(наименование объекта)

Сведения о местоположении измененных (уточненных) границ объекта

1. Система координат _____

2. Сведения о характерных точках границ объекта землеустройства

Обозначение характерных точек границ	Существующие координаты, м		Измененные (уточненные) координаты, м		Метод определения координат и средняя квадратическая погрешность положения характерной точки (Mt), м	Описание обозначения точки
	X	Y	X	Y		
1	2	3	4	5	6	7
-	-	-	-	-	-	-

3. Сведения о характерных точках части (частей) границы объекта

Часть № 1

Обозначение характерных точек границ	Существующие координаты, м		Измененные (уточненные) координаты, м		Метод определения координат и средняя квадратическая погрешность положения характерной точки (Mt), м	Описание обозначения точки
	X	Y	X	Y		
1	2	3	4	5	6	7
-	-	-	-	-	-	-

Часть № 2

Обозначение характерных точек границ	Существующие координаты, м		Измененные (уточненные) координаты, м		Метод определения координат и средняя квадратическая погрешность положения характерной точки (Mt), м	Описание обозначения точки
	X	Y	X	Y		
1	2	3	4	5	6	7
-	-	-	-	-	-	-

Часть № …


Обозначение характерных точек границ	Существующие координаты, м		Измененные (уточненные) координаты, м		Метод определения координат и средняя квадратическая погрешность положения характерной точки (Mt), м	Описание обозначения точки
	X	Y	X	Y		
1	2	3	4	5	6	7
-	-	-	-	-	-	-

ОПИСАНИЕ МЕСТОПОЛОЖЕНИЯ ГРАНИЦ

Границы деревни Быково

(наименование объекта)

План границ объекта

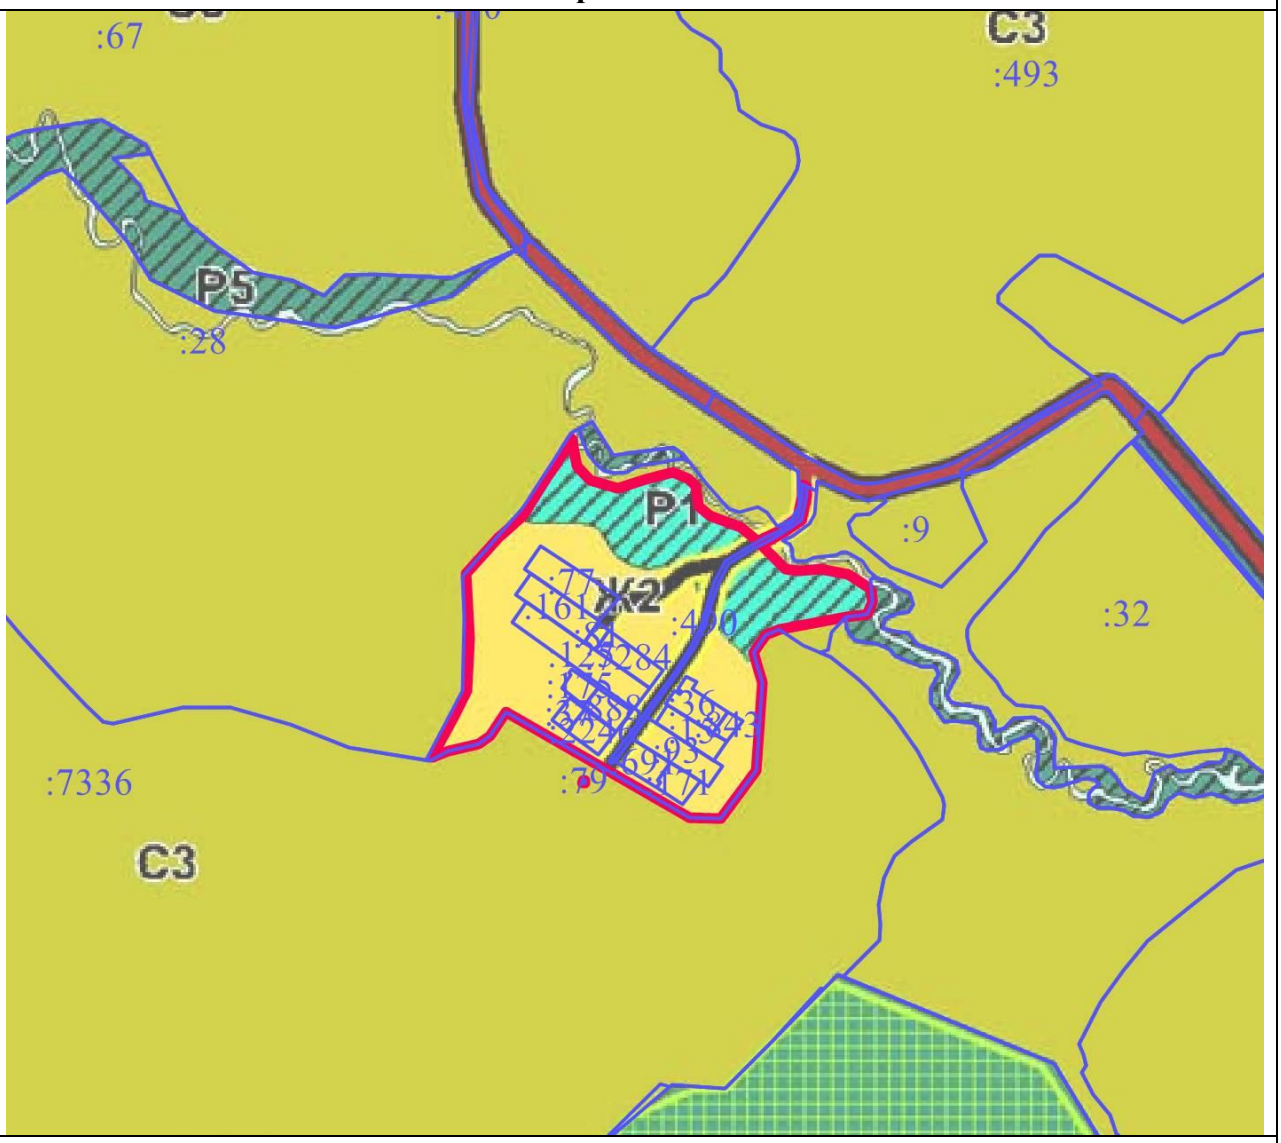

Масштаб 1 : 10000

Используемые условные знаки и обозначения:

▬	- границы объекта
———	- границы земельных участков
:9	- кадастровые номера земельных участков

Подпись _____

Дата «___» _____ 2021 г.

Место для оттиска печати (при наличии) лица, составившего описание местоположения границ объекта

ОПИСАНИЕ МЕСТОПОЛОЖЕНИЯ ГРАНИЦ

Границы деревни Введенское

(наименование объекта местоположение границ, которого описано (далее - объект)

Сведения об объекте

№ п/п	Характеристики объекта	Описание характеристик
1	2	3
1	Местоположение объекта	Московская область, городской округ Лотошино
2	Площадь объекта ± величина погрешности определения площади **(Р ± ΔР)**	130.32 га ± 298.91
3	Иные характеристики объекта	

ОПИСАНИЕ МЕСТОПОЛОЖЕНИЯ ГРАНИЦ

Границы деревни Введенское

(наименование объекта)

Сведения о местоположении границ объекта

1. Система координат МСК-50, Зона 1

2. Сведения о характерных точках границ объекта

Обозначение характерных точек границ	Координаты, м		Метод определения координат и средняя квадратическая погрешность положения характерной точки (M_t), м	Описание обозначения точки
	X	У		
1	2	3	4	5
Контур № 1				
1	537451.47	1258931.65	Геодезический метод, 0.10	-
2	537454.57	1258991.18	Геодезический метод, 0.10	-
3	537421.32	1259095.98	Геодезический метод, 0.10	-
4	537410.29	1259243.29	Геодезический метод, 0.10	-
5	537409.10	1259243.52	Геодезический метод, 0.10	-
6	537409.50	1259246.27	Геодезический метод, 0.10	-
7	537412.06	1259262.38	Геодезический метод, 0.10	-
8	537404.87	1259263.44	Геодезический метод, 0.10	-
9	537389.99	1259265.52	Геодезический метод, 0.10	-
10	537384.06	1259266.34	Геодезический метод, 0.10	-
11	537363.39	1259269.38	Геодезический метод, 0.10	-
12	537356.59	1259270.03	Геодезический метод, 0.10	-
13	537352.35	1259265.96	Геодезический метод, 0.10	-
14	537340.90	1259267.52	Геодезический метод, 0.10	-
15	537339.64	1259272.78	Геодезический метод, 0.10	-
16	537322.13	1259275.61	Геодезический метод, 0.10	-
17	537301.55	1259278.60	Геодезический метод, 0.10	-
18	537286.98	1259280.51	Геодезический метод, 0.10	-
19	537280.97	1259277.32	Геодезический метод, 0.10	-
20	537276.31	1259271.44	Геодезический метод, 0.10	-
21	537270.43	1259271.81	Геодезический метод, 0.10	-
22	537265.53	1259279.53	Геодезический метод, 0.10	-
23	537260.43	1259284.73	Геодезический метод, 0.10	-
24	537250.03	1259287.14	Геодезический метод, 0.10	-
25	537248.50	1259285.19	Геодезический метод, 0.10	-
26	537201.66	1259268.13	Геодезический метод, 0.10	-
27	537198.76	1259265.22	Геодезический метод, 0.10	-
28	537216.38	1259218.45	Геодезический метод, 0.10	-
29	537216.90	1259218.57	Геодезический метод, 0.10	-
30	537217.15	1259217.22	Геодезический метод, 0.10	-
31	537222.43	1259216.55	Геодезический метод, 0.10	-
32	537223.78	1259216.37	Геодезический метод, 0.10	-
33	537238.20	1259214.53	Геодезический метод, 0.10	-
34	537237.25	1259172.98	Геодезический метод, 0.10	-

ОПИСАНИЕ МЕСТОПОЛОЖЕНИЯ ГРАНИЦ				
Границы деревни Введенское				
(наименование объекта)				
Сведения о местоположении границ объекта				
35	537241.65	1259172.42	Геодезический метод, 0.10	-
36	537264.44	1259169.52	Геодезический метод, 0.10	-
37	537273.94	1259147.48	Геодезический метод, 0.10	-
38	537277.12	1259147.20	Геодезический метод, 0.10	-
39	537277.36	1259128.40	Геодезический метод, 0.10	-
40	537277.03	1259113.64	Геодезический метод, 0.10	-
41	537277.04	1259112.64	Геодезический метод, 0.10	-
42	537259.79	1259113.73	Геодезический метод, 0.10	-
43	537259.80	1259115.06	Геодезический метод, 0.10	-
44	537259.80	1259115.72	Геодезический метод, 0.10	-
45	537230.03	1259118.16	Геодезический метод, 0.10	-
46	537229.98	1259117.50	Геодезический метод, 0.10	-
47	537223.65	1259118.02	Геодезический метод, 0.10	-
48	537219.00	1259118.40	Геодезический метод, 0.10	-
49	537215.71	1259107.38	Геодезический метод, 0.10	-
50	537208.48	1259095.29	Геодезический метод, 0.10	-
51	537277.20	1259088.63	Геодезический метод, 0.10	-
52	537276.76	1259072.34	Геодезический метод, 0.10	-
53	537276.20	1259051.34	Геодезический метод, 0.10	-
54	537190.09	1259061.17	Геодезический метод, 0.10	-
55	537185.56	1259061.68	Геодезический метод, 0.10	-
56	537180.10	1259053.60	Геодезический метод, 0.10	-
57	537174.31	1259045.24	Геодезический метод, 0.10	-
58	537156.93	1259016.39	Геодезический метод, 0.10	-
59	537101.11	1258958.88	Геодезический метод, 0.10	-
60	537097.35	1258942.82	Геодезический метод, 0.10	-
61	537087.96	1258919.30	Геодезический метод, 0.10	-
62	537072.26	1258906.53	Геодезический метод, 0.10	-
63	537062.99	1258861.62	Геодезический метод, 0.10	-
64	537053.47	1258840.33	Геодезический метод, 0.10	-
65	537048.23	1258844.76	Геодезический метод, 0.10	-
66	537047.37	1258840.70	Геодезический метод, 0.10	-
67	537041.79	1258834.09	Геодезический метод, 0.10	-
68	537036.71	1258826.34	Геодезический метод, 0.10	-
69	537032.96	1258818.47	Геодезический метод, 0.10	-
70	537033.33	1258816.91	Геодезический метод, 0.10	-
71	537025.91	1258815.43	Геодезический метод, 0.10	-
72	537006.60	1258804.23	Геодезический метод, 0.10	-
73	537002.66	1258787.23	Геодезический метод, 0.10	-
74	537024.19	1258734.73	Геодезический метод, 0.10	-
75	537034.94	1258684.57	Геодезический метод, 0.10	-
76	537028.87	1258647.50	Геодезический метод, 0.10	-

ОПИСАНИЕ МЕСТОПОЛОЖЕНИЯ ГРАНИЦ				
Границы деревни Введенское				
(наименование объекта)				
Сведения о местоположении границ объекта				
77	537002.03	1258603.88	Геодезический метод, 0.10	-
78	536976.81	1258584.32	Геодезический метод, 0.10	-
79	536951.76	1258582.16	Геодезический метод, 0.10	-
80	536950.06	1258581.93	Геодезический метод, 0.10	-
81	536930.04	1258588.92	Геодезический метод, 0.10	-
82	536908.50	1258622.76	Геодезический метод, 0.10	-
83	536895.88	1258674.59	Геодезический метод, 0.10	-
84	536892.31	1258707.10	Геодезический метод, 0.10	-
85	536897.25	1258730.07	Геодезический метод, 0.10	-
86	536897.62	1258733.44	Геодезический метод, 0.10	-
87	536905.51	1258780.50	Геодезический метод, 0.10	-
88	536873.09	1258741.02	Геодезический метод, 0.10	-
89	536835.47	1258771.12	Геодезический метод, 0.10	-
90	536794.54	1258791.33	Геодезический метод, 0.10	-
91	536838.58	1258900.13	Геодезический метод, 0.10	-
92	536869.20	1258980.43	Геодезический метод, 0.10	-
93	536797.67	1259004.00	Геодезический метод, 0.10	-
94	536738.65	1258903.18	Геодезический метод, 0.10	-
95	536691.97	1258907.93	Геодезический метод, 0.10	-
96	536697.09	1259035.47	Геодезический метод, 0.10	-
97	536731.54	1259035.65	Геодезический метод, 0.10	-
98	536744.12	1259093.21	Геодезический метод, 0.10	-
99	536749.76	1259118.99	Геодезический метод, 0.10	-
100	536700.74	1259126.26	Геодезический метод, 0.10	-
101	536701.29	1259139.98	Геодезический метод, 0.10	-
102	536753.74	1259129.83	Геодезический метод, 0.10	-
103	536767.90	1259179.31	Геодезический метод, 0.10	-
104	536703.34	1259191.46	Геодезический метод, 0.10	-
105	536705.70	1259249.83	Геодезический метод, 0.10	-
106	536728.76	1259265.45	Геодезический метод, 0.10	-
107	536784.36	1259266.26	Геодезический метод, 0.10	-
108	536802.84	1259311.77	Геодезический метод, 0.10	-
109	536790.26	1259333.25	Геодезический метод, 0.10	-
110	536700.33	1259348.29	Геодезический метод, 0.10	-
111	536700.73	1259360.08	Геодезический метод, 0.10	-
112	536700.88	1259363.65	Геодезический метод, 0.10	-
113	536699.38	1259363.30	Геодезический метод, 0.10	-
114	536694.91	1259357.42	Геодезический метод, 0.10	-
115	536686.67	1259358.36	Геодезический метод, 0.10	-
116	536683.93	1259364.24	Геодезический метод, 0.10	-
117	536677.02	1259369.03	Геодезический метод, 0.10	-
118	536664.38	1259370.97	Геодезический метод, 0.10	-

ОПИСАНИЕ МЕСТОПОЛОЖЕНИЯ ГРАНИЦ				
Границы деревни Введенское				
(наименование объекта)				
Сведения о местоположении границ объекта				
119	536622.65	1259377.45	Геодезический метод, 0.10	-
120	536602.06	1259380.49	Геодезический метод, 0.10	-
121	536581.43	1259383.53	Геодезический метод, 0.10	-
122	536560.83	1259386.52	Геодезический метод, 0.10	-
123	536540.22	1259389.45	Геодезический метод, 0.10	-
124	536535.42	1259389.79	Геодезический метод, 0.10	-
125	536531.81	1259384.41	Геодезический метод, 0.10	-
126	536518.51	1259385.98	Геодезический метод, 0.10	-
127	536517.87	1259392.44	Геодезический метод, 0.10	-
128	536499.00	1259395.28	Геодезический метод, 0.10	-
129	536478.35	1259398.17	Геодезический метод, 0.10	-
130	536457.88	1259401.11	Геодезический метод, 0.10	-
131	536437.36	1259404.05	Геодезический метод, 0.10	-
132	536416.79	1259406.99	Геодезический метод, 0.10	-
133	536396.19	1259409.87	Геодезический метод, 0.10	-
134	536393.13	1259410.30	Геодезический метод, 0.10	-
135	536385.70	1259329.69	Геодезический метод, 0.10	-
136	536436.14	1259321.43	Геодезический метод, 0.10	-
137	536428.14	1259311.05	Геодезический метод, 0.10	-
138	536386.28	1259291.97	Геодезический метод, 0.10	-
139	536386.29	1259278.54	Геодезический метод, 0.10	-
140	536391.46	1259260.43	Геодезический метод, 0.10	-
141	536417.64	1259228.92	Геодезический метод, 0.10	-
142	536443.82	1259176.94	Геодезический метод, 0.10	-
143	536474.76	1259127.85	Геодезический метод, 0.10	-
144	536513.76	1259114.95	Геодезический метод, 0.10	-
145	536500.67	1259007.99	Геодезический метод, 0.10	-
146	536448.50	1259005.20	Геодезический метод, 0.10	-
147	536358.00	1258993.69	Геодезический метод, 0.10	-
148	536358.93	1258931.51	Геодезический метод, 0.10	-
149	536381.57	1258926.07	Геодезический метод, 0.10	-
150	536385.70	1258991.47	Геодезический метод, 0.10	-
151	536449.06	1258982.11	Геодезический метод, 0.10	-
152	536457.52	1258962.37	Геодезический метод, 0.10	-
153	536457.09	1258923.78	Геодезический метод, 0.10	-
154	536383.26	1258922.05	Геодезический метод, 0.10	-
155	536383.14	1258892.11	Геодезический метод, 0.10	-
156	536369.40	1258882.25	Геодезический метод, 0.10	-
157	536338.64	1258891.92	Геодезический метод, 0.10	-
158	536289.80	1258785.38	Геодезический метод, 0.10	-
159	536252.35	1258707.75	Геодезический метод, 0.10	-
160	536230.47	1258720.06	Геодезический метод, 0.10	-

ОПИСАНИЕ МЕСТОПОЛОЖЕНИЯ ГРАНИЦ				
Границы деревни Введенское				
(наименование объекта)				
Сведения о местоположении границ объекта				
161	536215.21	1258690.43	Геодезический метод, 0.10	-
162	536215.30	1258687.50	Геодезический метод, 0.10	-
163	536211.95	1258672.72	Геодезический метод, 0.10	-
164	536213.22	1258670.02	Геодезический метод, 0.10	-
165	536233.69	1258665.90	Геодезический метод, 0.10	-
166	536237.17	1258677.19	Геодезический метод, 0.10	-
167	536314.17	1258663.96	Геодезический метод, 0.10	-
168	536302.18	1258585.76	Геодезический метод, 0.10	-
169	536275.40	1258525.53	Геодезический метод, 0.10	-
170	536270.71	1258500.60	Геодезический метод, 0.10	-
171	536248.97	1258507.59	Геодезический метод, 0.10	-
172	536231.85	1258513.09	Геодезический метод, 0.10	-
173	536215.60	1258518.16	Геодезический метод, 0.10	-
174	536159.55	1258538.43	Геодезический метод, 0.10	-
175	536159.03	1258536.84	Геодезический метод, 0.10	-
176	536157.11	1258530.89	Геодезический метод, 0.10	-
177	536152.03	1258518.95	Геодезический метод, 0.10	-
178	536138.40	1258494.41	Геодезический метод, 0.10	-
179	536145.36	1258486.04	Геодезический метод, 0.10	-
180	536121.14	1258442.43	Геодезический метод, 0.10	-
181	536186.76	1258351.66	Геодезический метод, 0.10	-
182	536164.92	1258309.46	Геодезический метод, 0.10	-
183	536148.96	1258286.24	Геодезический метод, 0.10	-
184	536118.34	1258232.03	Геодезический метод, 0.10	-
185	536086.31	1258170.18	Геодезический метод, 0.10	-
186	536171.47	1258122.47	Геодезический метод, 0.10	-
187	536227.48	1258082.27	Геодезический метод, 0.10	-
188	536254.45	1258067.27	Геодезический метод, 0.10	-
189	536307.66	1258046.79	Геодезический метод, 0.10	-
190	536325.98	1258041.93	Геодезический метод, 0.10	-
191	536338.13	1258045.94	Геодезический метод, 0.10	-
192	536361.60	1258053.90	Геодезический метод, 0.10	-
193	536385.59	1258066.91	Геодезический метод, 0.10	-
194	536399.03	1258081.23	Геодезический метод, 0.10	-
195	536440.11	1258124.66	Геодезический метод, 0.10	-
196	536541.81	1258212.92	Геодезический метод, 0.10	-
197	536582.70	1258257.83	Геодезический метод, 0.10	-
198	536661.81	1258331.27	Геодезический метод, 0.10	-
199	536692.79	1258352.32	Геодезический метод, 0.10	-
200	536751.31	1258396.67	Геодезический метод, 0.10	-
201	536779.92	1258411.10	Геодезический метод, 0.10	-
202	536860.61	1258442.78	Геодезический метод, 0.10	-

ОПИСАНИЕ МЕСТОПОЛОЖЕНИЯ ГРАНИЦ				
Границы деревни Введенское				
(наименование объекта)				
Сведения о местоположении границ объекта				
203	536914.45	1258470.44	Геодезический метод, 0.10	-
204	536911.81	1258487.80	Геодезический метод, 0.10	-
205	536927.91	1258493.77	Геодезический метод, 0.10	-
206	536944.63	1258507.03	Геодезический метод, 0.10	-
207	536991.72	1258528.51	Геодезический метод, 0.10	-
208	537015.57	1258569.67	Геодезический метод, 0.10	-
209	537037.01	1258591.73	Геодезический метод, 0.10	-
210	537052.50	1258618.58	Геодезический метод, 0.10	-
211	537058.47	1258651.96	Геодезический метод, 0.10	-
212	537060.26	1258680.60	Геодезический метод, 0.10	-
213	537046.54	1258739.05	Геодезический метод, 0.10	-
214	537073.90	1258776.11	Геодезический метод, 0.10	-
215	537289.48	1258808.43	Геодезический метод, 0.10	-
216	537336.15	1258804.57	Геодезический метод, 0.10	-
217	537336.97	1258817.69	Геодезический метод, 0.10	-
218	537353.49	1258817.36	Геодезический метод, 0.10	-
219	537356.24	1258885.79	Геодезический метод, 0.10	-
220	537339.06	1258886.33	Геодезический метод, 0.10	-
221	537342.40	1258923.26	Геодезический метод, 0.10	-
222	537404.52	1258923.52	Геодезический метод, 0.10	-
1	537451.47	1258931.65	Геодезический метод, 0.10	-
Контур № 2				
223	537950.75	1259531.00	Геодезический метод, 0.10	-
224	537996.49	1259648.10	Геодезический метод, 0.10	-
225	537893.88	1259612.80	Геодезический метод, 0.10	-
226	537845.81	1259627.70	Геодезический метод, 0.10	-
227	537746.01	1259665.40	Геодезический метод, 0.10	-
228	537780.34	1259886.28	Геодезический метод, 0.10	-
229	537755.77	1259893.18	Геодезический метод, 0.10	-
230	537730.71	1259897.82	Геодезический метод, 0.10	-
231	537708.55	1259899.81	Геодезический метод, 0.10	-
232	537690.34	1259897.12	Геодезический метод, 0.10	-
233	537631.11	1259899.01	Геодезический метод, 0.10	-
234	537611.91	1259903.29	Геодезический метод, 0.10	-
235	537608.45	1259887.92	Геодезический метод, 0.10	-
236	537595.47	1259856.77	Геодезический метод, 0.10	-
237	537593.64	1259850.55	Геодезический метод, 0.10	-
238	537469.51	1259862.25	Геодезический метод, 0.10	-
239	537464.75	1259815.36	Геодезический метод, 0.10	-
240	537416.85	1259820.20	Геодезический метод, 0.10	-
241	537401.82	1259724.58	Геодезический метод, 0.10	-

ОПИСАНИЕ МЕСТОПОЛОЖЕНИЯ ГРАНИЦ				
Границы деревни Введенское				
(наименование объекта)				
Сведения о местоположении границ объекта				
242	537302.52	1259739.08	Геодезический метод, 0.10	-
243	537289.94	1259636.09	Геодезический метод, 0.10	-
244	537161.84	1259686.55	Геодезический метод, 0.10	-
245	537080.06	1259645.44	Геодезический метод, 0.10	-
246	537031.86	1259598.08	Геодезический метод, 0.10	-
247	536972.57	1259519.67	Геодезический метод, 0.10	-
248	536994.17	1259498.92	Геодезический метод, 0.10	-
249	537022.34	1259486.98	Геодезический метод, 0.10	-
250	537041.62	1259474.17	Геодезический метод, 0.10	-
251	537063.00	1259457.09	Геодезический метод, 0.10	-
252	537076.79	1259448.94	Геодезический метод, 0.10	-
253	537088.39	1259401.62	Геодезический метод, 0.10	-
254	537082.46	1259390.06	Геодезический метод, 0.10	-
255	537075.99	1259362.93	Геодезический метод, 0.10	-
256	537076.18	1259342.07	Геодезический метод, 0.10	-
257	537079.92	1259322.00	Геодезический метод, 0.10	-
258	537091.34	1259320.46	Геодезический метод, 0.10	-
259	537097.40	1259321.45	Геодезический метод, 0.10	-
260	537105.90	1259320.97	Геодезический метод, 0.10	-
261	537118.41	1259319.53	Геодезический метод, 0.10	-
262	537124.99	1259318.50	Геодезический метод, 0.10	-
263	537130.76	1259317.59	Геодезический метод, 0.10	-
264	537146.39	1259314.48	Геодезический метод, 0.10	-
265	537149.75	1259312.56	Геодезический метод, 0.10	-
266	537216.38	1259302.20	Геодезический метод, 0.10	-
267	537240.03	1259299.63	Геодезический метод, 0.10	-
268	537256.82	1259298.04	Геодезический метод, 0.10	-
269	537262.22	1259299.75	Геодезический метод, 0.10	-
270	537265.16	1259304.41	Геодезический метод, 0.10	-
271	537272.27	1259303.67	Геодезический метод, 0.10	-
272	537273.98	1259299.51	Геодезический метод, 0.10	-
273	537282.96	1259294.89	Геодезический метод, 0.10	-
274	537303.52	1259291.81	Геодезический метод, 0.10	-
275	537324.14	1259288.81	Геодезический метод, 0.10	-
276	537344.69	1259285.62	Геодезический метод, 0.10	-
277	537365.33	1259282.58	Геодезический метод, 0.10	-
278	537385.96	1259279.55	Геодезический метод, 0.10	-
279	537391.83	1259278.74	Геодезический метод, 0.10	-
280	537395.46	1259278.38	Геодезический метод, 0.10	-
281	537397.47	1259284.16	Геодезический метод, 0.10	-
282	537410.02	1259283.28	Геодезический метод, 0.10	-
283	537410.47	1259276.12	Геодезический метод, 0.10	-

ОПИСАНИЕ МЕСТОПОЛОЖЕНИЯ ГРАНИЦ				
Границы деревни Введенское				
(наименование объекта)				
Сведения о местоположении границ объекта				
284	537414.17	1259275.58	Геодезический метод, 0.10	-
285	537416.74	1259291.70	Геодезический метод, 0.10	-
286	537416.97	1259293.18	Геодезический метод, 0.10	-
287	537430.14	1259291.26	Геодезический метод, 0.10	-
288	537450.64	1259288.03	Геодезический метод, 0.10	-
289	537471.05	1259284.92	Геодезический метод, 0.10	-
290	537492.01	1259282.01	Геодезический метод, 0.10	-
291	537512.68	1259278.88	Геодезический метод, 0.10	-
292	537533.43	1259275.85	Геодезический метод, 0.10	-
293	537554.25	1259272.81	Геодезический метод, 0.10	-
294	537575.16	1259269.77	Геодезический метод, 0.10	-
295	537596.39	1259266.69	Геодезический метод, 0.10	-
296	537616.76	1259263.47	Геодезический метод, 0.10	-
297	537637.08	1259260.51	Геодезический метод, 0.10	-
298	537657.66	1259257.61	Геодезический метод, 0.10	-
299	537678.18	1259254.62	Геодезический метод, 0.10	-
300	537698.76	1259251.63	Геодезический метод, 0.10	-
301	537716.34	1259249.02	Геодезический метод, 0.10	-
302	537721.87	1259257.66	Геодезический метод, 0.10	-
303	537738.84	1259293.04	Геодезический метод, 0.10	-
304	537737.15	1259293.86	Геодезический метод, 0.10	-
305	537746.14	1259312.85	Геодезический метод, 0.10	-
306	537748.93	1259313.49	Геодезический метод, 0.10	-
307	537753.01	1259311.39	Геодезический метод, 0.10	-
308	537755.33	1259315.45	Геодезический метод, 0.10	-
309	537758.53	1259321.12	Геодезический метод, 0.10	-
310	537754.45	1259323.43	Геодезический метод, 0.10	-
311	537753.65	1259323.87	Геодезический метод, 0.10	-
312	537786.77	1259383.10	Геодезический метод, 0.10	-
313	537793.09	1259389.38	Геодезический метод, 0.10	-
314	537812.59	1259409.87	Геодезический метод, 0.10	-
315	537839.14	1259438.13	Геодезический метод, 0.10	-
316	537869.81	1259469.29	Геодезический метод, 0.10	-
317	537891.01	1259493.27	Геодезический метод, 0.10	-
223	537950.75	1259531.00	Геодезический метод, 0.10	-
Контур № 3				
318	536699.53	1259379.18	Геодезический метод, 0.10	-
319	536693.39	1259394.26	Геодезический метод, 0.10	-
320	536683.37	1259619.94	Геодезический метод, 0.10	-
321	536679.90	1259676.61	Геодезический метод, 0.10	-
322	536670.96	1259776.03	Геодезический метод, 0.10	-

ОПИСАНИЕ МЕСТОПОЛОЖЕНИЯ ГРАНИЦ				
Границы деревни Введенское				
(наименование объекта)				
Сведения о местоположении границ объекта				
323	536639.31	1259777.91	Геодезический метод, 0.10	-
324	536628.09	1259781.04	Геодезический метод, 0.10	-
325	536614.11	1259784.50	Геодезический метод, 0.10	-
326	536607.19	1259792.35	Геодезический метод, 0.10	-
327	536485.10	1259792.57	Геодезический метод, 0.10	-
328	536442.00	1259788.32	Геодезический метод, 0.10	-
329	536410.22	1259777.24	Геодезический метод, 0.10	-
330	536370.58	1259776.34	Геодезический метод, 0.10	-
331	536357.97	1259679.95	Геодезический метод, 0.10	-
332	536340.12	1259543.46	Геодезический метод, 0.10	-
333	536340.06	1259543.03	Геодезический метод, 0.10	-
334	536325.67	1259450.82	Геодезический метод, 0.10	-
335	536324.90	1259444.72	Геодезический метод, 0.10	-
336	536324.12	1259438.61	Геодезический метод, 0.10	-
337	536323.57	1259433.95	Геодезический метод, 0.10	-
338	536336.53	1259431.95	Геодезический метод, 0.10	-
339	536357.05	1259428.91	Геодезический метод, 0.10	-
340	536377.54	1259425.98	Геодезический метод, 0.10	-
341	536398.04	1259423.09	Геодезический метод, 0.10	-
342	536418.68	1259420.20	Геодезический метод, 0.10	-
343	536439.26	1259417.26	Геодезический метод, 0.10	-
344	536459.78	1259414.32	Геодезический метод, 0.10	-
345	536480.23	1259411.39	Геодезический метод, 0.10	-
346	536500.85	1259408.50	Геодезический метод, 0.10	-
347	536521.48	1259405.61	Геодезический метод, 0.10	-
348	536542.11	1259402.67	Геодезический метод, 0.10	-
349	536562.74	1259399.73	Геодезический метод, 0.10	-
350	536583.38	1259396.74	Геодезический метод, 0.10	-
351	536604.00	1259393.70	Геодезический метод, 0.10	-
352	536606.88	1259400.53	Геодезический метод, 0.10	-
353	536619.73	1259398.47	Геодезический метод, 0.10	-
354	536619.53	1259391.81	Геодезический метод, 0.10	-
355	536624.68	1259390.65	Геодезический метод, 0.10	-
356	536666.43	1259384.16	Геодезический метод, 0.10	-
357	536687.15	1259380.98	Геодезический метод, 0.10	-
318	536699.53	1259379.18	Геодезический метод, 0.10	-
Контур № 4				
358	536225.28	1259180.75	Геодезический метод, 0.10	-
359	536229.27	1259187.78	Геодезический метод, 0.10	-
360	536273.92	1259306.61	Геодезический метод, 0.10	-
361	536157.68	1259326.57	Геодезический метод, 0.10	-

ОПИСАНИЕ МЕСТОПОЛОЖЕНИЯ ГРАНИЦ				
Границы деревни Введенское				
(наименование объекта)				
Сведения о местоположении границ объекта				
362	536161.36	1259347.97	Геодезический метод, 0.10	-
363	536291.15	1259325.68	Геодезический метод, 0.10	-
364	536337.22	1259376.65	Геодезический метод, 0.10	-
365	536342.47	1259386.50	Геодезический метод, 0.10	-
366	536342.47	1259386.52	Геодезический метод, 0.10	-
367	536337.33	1259387.01	Геодезический метод, 0.10	-
368	536337.42	1259394.97	Геодезический метод, 0.10	-
369	536173.64	1259418.92	Геодезический метод, 0.10	-
370	536174.33	1259422.91	Геодезический метод, 0.10	-
371	536168.13	1259423.66	Геодезический метод, 0.10	-
372	536147.86	1259425.90	Геодезический метод, 0.10	-
373	536127.37	1259427.76	Геодезический метод, 0.10	-
374	536106.88	1259429.72	Геодезический метод, 0.10	-
375	536086.40	1259431.27	Геодезический метод, 0.10	-
376	536065.75	1259432.83	Геодезический метод, 0.10	-
377	536045.49	1259434.23	Геодезический метод, 0.10	-
378	536024.48	1259435.30	Геодезический метод, 0.10	-
379	536003.89	1259436.60	Геодезический метод, 0.10	-
380	535983.78	1259437.50	Геодезический метод, 0.10	-
381	535963.52	1259438.09	Геодезический метод, 0.10	-
382	535947.69	1259438.33	Геодезический метод, 0.10	-
383	535946.27	1259421.08	Геодезический метод, 0.10	-
384	535944.11	1259405.05	Геодезический метод, 0.10	-
385	535938.05	1259355.55	Геодезический метод, 0.10	-
386	535935.03	1259332.67	Геодезический метод, 0.10	-
387	536008.48	1259319.78	Геодезический метод, 0.10	-
388	536007.55	1259281.83	Геодезический метод, 0.10	-
389	536117.53	1259262.25	Геодезический метод, 0.10	-
390	536128.01	1259200.74	Геодезический метод, 0.10	-
358	536225.28	1259180.75	Геодезический метод, 0.10	-
Контур № 5				
391	536347.46	1259406.26	Геодезический метод, 0.10	-
392	536349.06	1259412.95	Геодезический метод, 0.10	-
393	536349.20	1259413.54	Геодезический метод, 0.10	-
394	536349.90	1259416.46	Геодезический метод, 0.10	-
395	536334.58	1259418.74	Геодезический метод, 0.10	-
396	536314.04	1259421.74	Геодезический метод, 0.10	-
397	536293.55	1259424.82	Геодезический метод, 0.10	-
398	536272.98	1259427.81	Геодезический метод, 0.10	-
399	536252.44	1259430.80	Геодезический метод, 0.10	-
400	536231.89	1259433.63	Геодезический метод, 0.10	-

ОПИСАНИЕ МЕСТОПОЛОЖЕНИЯ ГРАНИЦ				
Границы деревни Введенское				
(наименование объекта)				
Сведения о местоположении границ объекта				
401	536217.67	1259435.55	Геодезический метод, 0.10	-
402	536211.35	1259436.31	Геодезический метод, 0.10	-
403	536190.73	1259438.89	Геодезический метод, 0.10	-
404	536177.39	1259440.50	Геодезический метод, 0.10	-
405	536175.57	1259430.06	Геодезический метод, 0.10	-
391	536347.46	1259406.26	Геодезический метод, 0.10	-
Контур № 6				
406	536882.36	1259248.22	Геодезический метод, 0.10	-
407	536883.55	1259271.22	Геодезический метод, 0.10	-
408	536830.29	1259280.27	Геодезический метод, 0.10	-
409	536829.55	1259257.60	Геодезический метод, 0.10	-
406	536882.36	1259248.22	Геодезический метод, 0.10	-
3. Сведения о характерных точках части (частей) границы объекта				
Обозначение характерных точек части границы	**Координаты, м**		**Метод определения координат и средняя квадратическая погрешность положения характерной точки (M_t), м**	**Описание обозначения точки**
	X	**У**		
1	**2**	**3**	**4**	**5**
Часть № 1				
-	-	-	-	-
-	-	-	-	-
Часть № 2				
-	-	-	-	-
-	-	-	-	-
Часть № …				
-	-	-	-	-
-	-	-	-	-

ОПИСАНИЕ МЕСТОПОЛОЖЕНИЯ ГРАНИЦ

Границы деревни Введенское

(наименование объекта)

Сведения о местоположении измененных (уточненных) границ объекта

1. Система координат _____

2. Сведения о характерных точках границ объекта землеустройства

Обозначение характерных точек границ	Существующие координаты, м		Измененные (уточненные) координаты, м		Метод определения координат и средняя квадратическая погрешность положения характерной точки (Mt), м	Описание обозначения точки
	X	Y	X	Y		
1	2	3	4	5	6	7
-	-	-	-	-	-	-

3. Сведения о характерных точках части (частей) границы объекта

Часть № 1

Обозначение характерных точек границ	Существующие координаты, м		Измененные (уточненные) координаты, м		Метод определения координат и средняя квадратическая погрешность положения характерной точки (Mt), м	Описание обозначения точки
	X	Y	X	Y		
1	2	3	4	5	6	7
-	-	-	-	-	-	-

Часть № 2

Обозначение характерных точек границ	Существующие координаты, м		Измененные (уточненные) координаты, м		Метод определения координат и средняя квадратическая погрешность положения характерной точки (Mt), м	Описание обозначения точки
	X	Y	X	Y		
1	2	3	4	5	6	7
-	-	-	-	-	-	-

Часть № …


Обозначение характерных точек границ	Существующие координаты, м		Измененные (уточненные) координаты, м		Метод определения координат и средняя квадратическая погрешность положения характерной точки (Mt), м	Описание обозначения точки
	X	Y	X	Y		
1	2	3	4	5	6	7
-	-	-	-	-	-	-

ОПИСАНИЕ МЕСТОПОЛОЖЕНИЯ ГРАНИЦ

Границы деревни Введенское

(наименование объекта)

План границ объекта

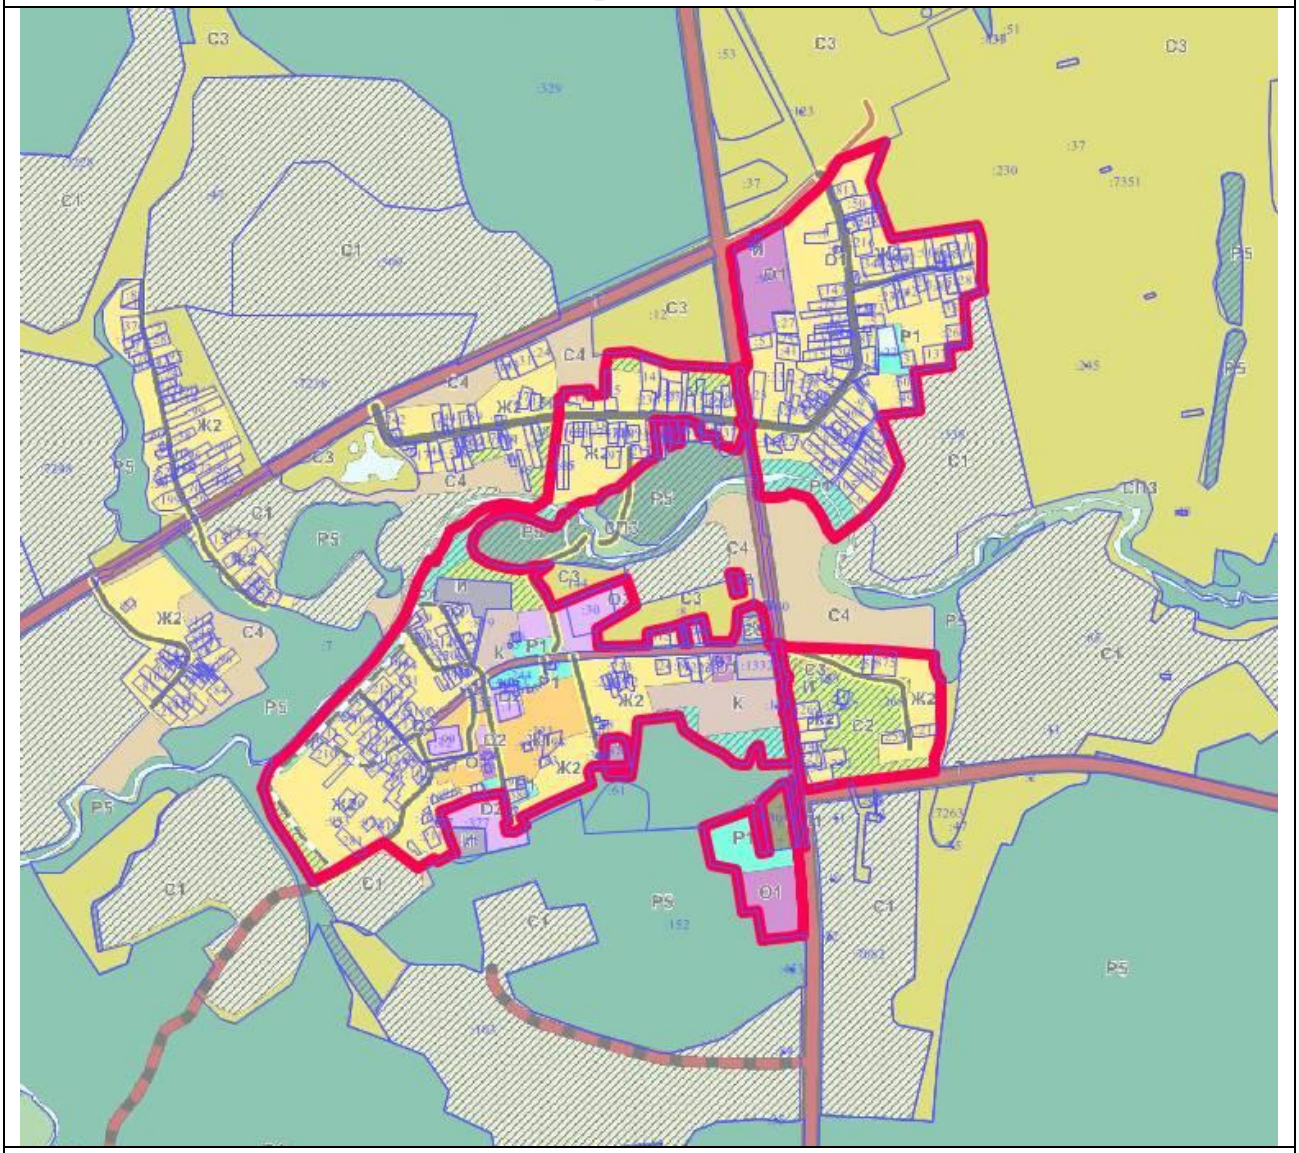

Масштаб 1 : 50000

Используемые условные знаки и обозначения:

	- границы объекта
	- границы земельных участков
:920	- кадастровые номера земельных участков

Подпись _____

Дата «___» _____ 2021 г.

Место для оттиска печати (при наличии) лица, составившего описание местоположения границ объекта

ОПИСАНИЕ МЕСТОПОЛОЖЕНИЯ ГРАНИЦ

Граница деревни Верейки

(наименование объекта местоположение границ, которого описано (далее - объект)

Сведения об объекте

№ п/п	Характеристики объекта	Описание характеристик
1	2	3
1	Местоположение объекта	Московская область, городской округ Лотошино
2	Площадь объекта ± величина погрешности определения площади **(Р ± ΔР)**	119360 кв.м ± 121
3	Иные характеристики объекта	

ОПИСАНИЕ МЕСТОПОЛОЖЕНИЯ ГРАНИЦ

Граница деревни Верейки

(наименование объекта)

Сведения о местоположении границ объекта

1. Система координат МСК-50, Зона 1

2. Сведения о характерных точках границ объекта

Обозначение характерных точек границ	Координаты, м		Метод определения координат и средняя квадратическая погрешность положения характерной точки (M_t), м	Описание обозначения точки
	X	У		
1	2	3	4	5
1	526670.52	1250095.55	Геодезический метод, 0.10	-
2	526750.11	1250591.67	Геодезический метод, 0.10	-
3	526601.79	1250580.52	Геодезический метод, 0.10	-
4	526583.01	1250578.73	Геодезический метод, 0.10	-
5	526462.88	1250551.42	Геодезический метод, 0.10	-
6	526443.96	1250166.24	Геодезический метод, 0.10	-
7	526599.87	1250083.37	Геодезический метод, 0.10	-
1	526670.52	1250095.55	Геодезический метод, 0.10	-

3. Сведения о характерных точках части (частей) границы объекта

Обозначение характерных точек части границы	Координаты, м		Метод определения координат и средняя квадратическая погрешность положения характерной точки (M_t), м	Описание обозначения точки
	X	У		
1	2	3	4	5
Часть № 1				
-	-	-	-	-
-	-	-	-	-
Часть № 2				
-	-	-	-	-
-	-	-	-	-
Часть № …				
-	-	-	-	-
-	-	-	-	-

ОПИСАНИЕ МЕСТОПОЛОЖЕНИЯ ГРАНИЦ

Граница деревни Верейки

(наименование объекта)

Сведения о местоположении измененных (уточненных) границ объекта

1. Система координат _____

2. Сведения о характерных точках границ объекта землеустройства

Обозначение характерных точек границ	Существующие координаты, м		Измененные (уточненные) координаты, м		Метод определения координат и средняя квадратическая погрешность положения характерной точки (Mt), м	Описание обозначения точки
	X	Y	X	Y		
1	2	3	4	5	6	7
-	-	-	-	-	-	-

3. Сведения о характерных точках части (частей) границы объекта

Часть № 1

Обозначение характерных точек границ	Существующие координаты, м		Измененные (уточненные) координаты, м		Метод определения координат и средняя квадратическая погрешность положения характерной точки (Mt), м	Описание обозначения точки
	X	Y	X	Y		
1	2	3	4	5	6	7
-	-	-	-	-	-	-

Часть № 2

Обозначение характерных точек границ	Существующие координаты, м		Измененные (уточненные) координаты, м		Метод определения координат и средняя квадратическая погрешность положения характерной точки (Mt), м	Описание обозначения точки
	X	Y	X	Y		
1	2	3	4	5	6	7
-	-	-	-	-	-	-

Часть № …

Обозначение характерных точек границ	Существующие координаты, м		Измененные (уточненные) координаты, м		Метод определения координат и средняя квадратическая погрешность положения характерной точки (Mt), м	Описание обозначения точки
	X	Y	X	Y		
1	2	3	4	5	6	7
-	-	-	-	-	-	-

ОПИСАНИЕ МЕСТОПОЛОЖЕНИЯ ГРАНИЦ

Граница деревни Верейки

(наименование объекта)

План границ объекта



Масштаб 1 : 10000

Используемые условные знаки и обозначения:

	- границы объекта
	- границы городского округа Лотошино Московской области
	- границы земельных участков
:13	- кадастровые номера земельных участков

Подпись _____

Дата «___» _____ 2021 г.

Место для оттиска печати (при наличии) лица, составившего описание местоположения границ объекта

ОПИСАНИЕ МЕСТОПОЛОЖЕНИЯ ГРАНИЦ

Границы деревни Владимировка

(наименование объекта местоположение границ, которого описано (далее - объект)

Сведения об объекте

№ п/п	Характеристики объекта	Описание характеристик
1	2	3
1	Местоположение объекта	Московская область, городской округ Лотошино
2	Площадь объекта ± величина погрешности определения площади **(Р ± ΔР)**	121093 кв.м ± 121
3	Иные характеристики объекта	

ОПИСАНИЕ МЕСТОПОЛОЖЕНИЯ ГРАНИЦ

Границы деревни Владимировка

(наименование объекта)

Сведения о местоположении границ объекта

1. Система координат МСК-50, Зона 1

2. Сведения о характерных точках границ объекта

Обозначение характерных точек границ	Координаты, м		Метод определения координат и средняя квадратическая погрешность положения характерной точки (M_t), м	Описание обозначения точки
	X	У		
1	2	3	4	5
Контур № 1				
1	545287.45	1254253.29	Геодезический метод, 0.10	-
2	545273.66	1254292.13	Геодезический метод, 0.10	-
3	545267.80	1254338.70	Геодезический метод, 0.10	-
4	545268.80	1254361.30	Геодезический метод, 0.10	-
5	545277.61	1254376.32	Геодезический метод, 0.10	-
6	545303.31	1254428.58	Геодезический метод, 0.10	-
7	545315.38	1254482.14	Геодезический метод, 0.10	-
8	545326.66	1254562.93	Геодезический метод, 0.10	-
9	545334.70	1254660.75	Геодезический метод, 0.10	-
10	545321.95	1254687.34	Геодезический метод, 0.10	-
11	545313.75	1254685.89	Геодезический метод, 0.10	-
12	545308.52	1254691.95	Геодезический метод, 0.10	-
13	545307.38	1254696.07	Геодезический метод, 0.10	-
14	545262.33	1254714.46	Геодезический метод, 0.10	-
15	545217.08	1254684.37	Геодезический метод, 0.10	-
16	545177.44	1254688.05	Геодезический метод, 0.10	-
17	545173.31	1254673.46	Геодезический метод, 0.10	-
18	545073.86	1254678.71	Геодезический метод, 0.10	-
19	544985.27	1254652.16	Геодезический метод, 0.10	-
20	544993.71	1254566.70	Геодезический метод, 0.10	-
21	545001.17	1254455.19	Геодезический метод, 0.10	-
22	545004.13	1254410.11	Геодезический метод, 0.10	-
23	545021.23	1254367.18	Геодезический метод, 0.10	-
24	545028.70	1254331.98	Геодезический метод, 0.10	-
25	545083.09	1254333.30	Геодезический метод, 0.10	-
26	545113.23	1254325.74	Геодезический метод, 0.10	-
27	545149.92	1254308.28	Геодезический метод, 0.10	-
28	545184.28	1254272.26	Геодезический метод, 0.10	-
29	545212.63	1254243.90	Геодезический метод, 0.10	-
30	545226.29	1254238.70	Геодезический метод, 0.10	-
31	545230.56	1254230.38	Геодезический метод, 0.10	-
32	545233.86	1254232.05	Геодезический метод, 0.10	-
1	545287.45	1254253.29	Геодезический метод, 0.10	-

ОПИСАНИЕ МЕСТОПОЛОЖЕНИЯ ГРАНИЦ

Границы деревни Владимировка

(наименование объекта)

Сведения о местоположении границ объекта

Контур № 2

33	545057.30	1253971.41	Геодезический метод, 0.10	-
34	545064.48	1253983.03	Геодезический метод, 0.10	-
35	545076.98	1254003.22	Геодезический метод, 0.10	-
36	545068.14	1254023.59	Геодезический метод, 0.10	-
37	545063.02	1254024.04	Геодезический метод, 0.10	-
38	545062.81	1254027.97	Геодезический метод, 0.10	-
39	545043.36	1254031.24	Геодезический метод, 0.10	-
40	545037.15	1254021.31	Геодезический метод, 0.10	-
41	545020.26	1253994.41	Геодезический метод, 0.10	-
33	545057.30	1253971.41	Геодезический метод, 0.10	-

3. Сведения о характерных точках части (частей) границы объекта

Обозначение характерных точек части границы	Координаты, м		Метод определения координат и средняя квадратическая погрешность положения характерной точки (M_t), м	Описание обозначения точки
	X	У		
1	2	3	4	5
Часть № 1				
-	-	-	-	-
-	-	-	-	-
Часть № 2				
-	-	-	-	-
-	-	-	-	-
Часть № …				
-	-	-	-	-
-	-	-	-	-

ОПИСАНИЕ МЕСТОПОЛОЖЕНИЯ ГРАНИЦ

Границы деревни Владимировка

(наименование объекта)

Сведения о местоположении измененных (уточненных) границ объекта

1. Система координат _____

2. Сведения о характерных точках границ объекта землеустройства

Обозначение характерных точек границ	Существующие координаты, м		Измененные (уточненные) координаты, м		Метод определения координат и средняя квадратическая погрешность положения характерной точки (Mt), м	Описание обозначения точки
	X	Y	X	Y		
1	2	3	4	5	6	7
-	-	-	-	-	-	-

3. Сведения о характерных точках части (частей) границы объекта

Часть № 1

Обозначение характерных точек границ	Существующие координаты, м		Измененные (уточненные) координаты, м		Метод определения координат и средняя квадратическая погрешность положения характерной точки (Mt), м	Описание обозначения точки
	X	Y	X	Y		
1	2	3	4	5	6	7
-	-	-	-	-	-	-

Часть № 2

Обозначение характерных точек границ	Существующие координаты, м		Измененные (уточненные) координаты, м		Метод определения координат и средняя квадратическая погрешность положения характерной точки (Mt), м	Описание обозначения точки
	X	Y	X	Y		
1	2	3	4	5	6	7
-	-	-	-	-	-	-

Часть № …


Обозначение характерных точек границ	Существующие координаты, м		Измененные (уточненные) координаты, м		Метод определения координат и средняя квадратическая погрешность положения характерной точки (Mt), м	Описание обозначения точки
	X	Y	X	Y		
1	2	3	4	5	6	7
-	-	-	-	-	-	-

ОПИСАНИЕ МЕСТОПОЛОЖЕНИЯ ГРАНИЦ

Границы деревни Владимировка

(наименование объекта)

План границ объекта

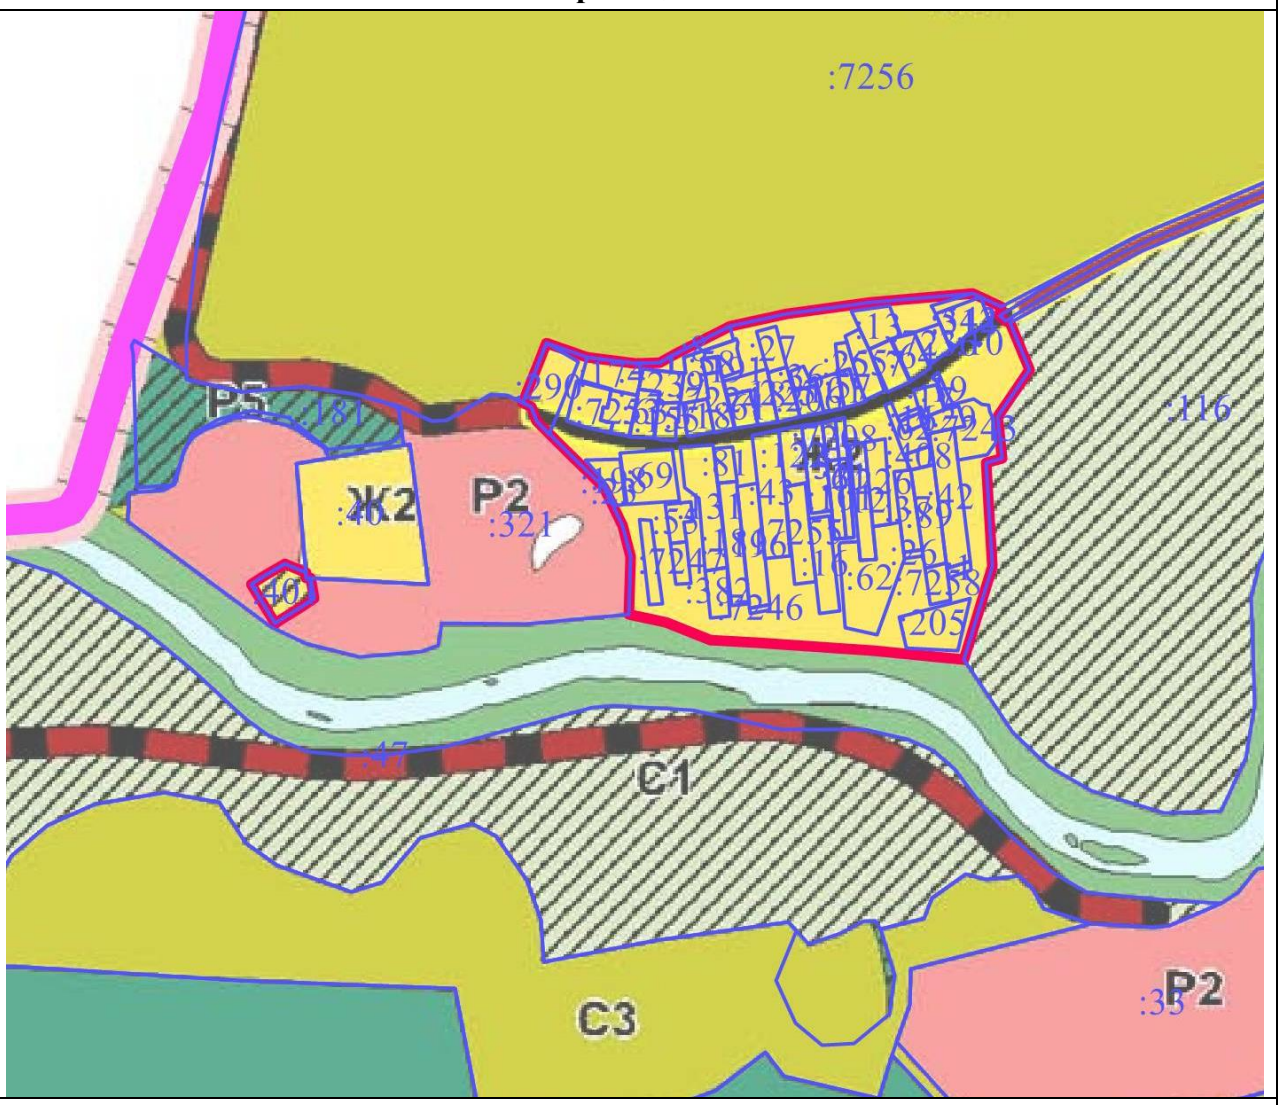

Масштаб 1 : 10000

Используемые условные знаки и обозначения:

▬	- границы объекта
▬	- границы городского округа Лотошино Московской области
▬	- границы земельных участков
:116	- кадастровые номера земельных участков

Подпись _____

Дата «___» _____ 2021 г.

Место для оттиска печати (при наличии) лица, составившего описание местоположения границ объекта

ОПИСАНИЕ МЕСТОПОЛОЖЕНИЯ ГРАНИЦ

Границы деревни Власово

(наименование объекта местоположение границ, которого описано (далее - объект)

Сведения об объекте

№ п/п	Характеристики объекта	Описание характеристик
1	2	3
1	Местоположение объекта	Московская область, городской округ Лотошино
2	Площадь объекта ± величина погрешности определения площади **(Р ± ΔР)**	299123 кв.м ± 182
3	Иные характеристики объекта	

ОПИСАНИЕ МЕСТОПОЛОЖЕНИЯ ГРАНИЦ

Границы деревни Власово

(наименование объекта)

Сведения о местоположении границ объекта

1. Система координат МСК-50, Зона 1

2. Сведения о характерных точках границ объекта

Обозначение характерных точек границ	Координаты, м		Метод определения координат и средняя квадратическая погрешность положения характерной точки (M_t), м	Описание обозначения точки
	X	У		
1	2	3	4	5
Контур № 1				
1	521712.81	1276468.24	Геодезический метод, 0.10	-
2	521699.15	1276526.43	Геодезический метод, 0.10	-
3	521697.23	1276545.28	Геодезический метод, 0.10	-
4	521701.64	1276551.95	Геодезический метод, 0.10	-
5	521702.86	1276576.90	Геодезический метод, 0.10	-
6	521706.08	1276585.22	Геодезический метод, 0.10	-
7	521706.21	1276585.60	Геодезический метод, 0.10	-
8	521706.29	1276585.69	Геодезический метод, 0.10	-
9	521712.41	1276594.09	Геодезический метод, 0.10	-
10	521731.81	1276609.77	Геодезический метод, 0.10	-
11	521737.89	1276630.45	Геодезический метод, 0.10	-
12	521738.00	1276634.22	Геодезический метод, 0.10	-
13	521735.04	1276648.36	Геодезический метод, 0.10	-
14	521728.57	1276663.51	Геодезический метод, 0.10	-
15	521716.45	1276691.96	Геодезический метод, 0.10	-
16	521692.79	1276742.37	Геодезический метод, 0.10	-
17	521686.82	1276771.62	Геодезический метод, 0.10	-
18	521614.31	1276747.20	Геодезический метод, 0.10	-
19	521492.93	1276726.08	Геодезический метод, 0.10	-
20	521341.30	1276683.33	Геодезический метод, 0.10	-
21	521296.70	1276672.35	Геодезический метод, 0.10	-
22	521241.23	1276667.22	Геодезический метод, 0.10	-
23	521226.22	1276741.91	Геодезический метод, 0.10	-
24	521207.48	1276761.17	Геодезический метод, 0.10	-
25	521206.42	1276762.33	Геодезический метод, 0.10	-
26	521226.74	1276810.65	Геодезический метод, 0.10	-
27	521242.57	1276848.20	Геодезический метод, 0.10	-
28	521254.96	1276875.88	Геодезический метод, 0.10	-
29	521256.60	1276940.00	Геодезический метод, 0.10	-
30	521257.62	1276979.90	Геодезический метод, 0.10	-
31	521258.64	1277019.80	Геодезический метод, 0.10	-
32	521259.16	1277051.08	Геодезический метод, 0.10	-
33	521143.62	1277059.55	Геодезический метод, 0.10	-
34	521086.80	1277063.34	Геодезический метод, 0.10	-

ОПИСАНИЕ МЕСТОПОЛОЖЕНИЯ ГРАНИЦ				
Границы деревни Власово				
(наименование объекта)				
Сведения о местоположении границ объекта				
35	521083.00	1276950.11	Геодезический метод, 0.10	-
36	521087.71	1276908.88	Геодезический метод, 0.10	-
37	521043.97	1276906.76	Геодезический метод, 0.10	-
38	521009.09	1276897.41	Геодезический метод, 0.10	-
39	521002.37	1276886.67	Геодезический метод, 0.10	-
40	520996.23	1276862.36	Геодезический метод, 0.10	-
41	520992.04	1276852.30	Геодезический метод, 0.10	-
42	520937.68	1276701.27	Геодезический метод, 0.10	-
43	520930.82	1276671.92	Геодезический метод, 0.10	-
44	520955.66	1276696.79	Геодезический метод, 0.10	-
45	520984.95	1276712.03	Геодезический метод, 0.10	-
46	521016.60	1276719.07	Геодезический метод, 0.10	-
47	521052.94	1276721.41	Геодезический метод, 0.10	-
48	521057.16	1276718.45	Геодезический метод, 0.10	-
49	521062.86	1276701.85	Геодезический метод, 0.10	-
50	521066.46	1276691.66	Геодезический метод, 0.10	-
51	521071.98	1276682.55	Геодезический метод, 0.10	-
52	521097.15	1276685.74	Геодезический метод, 0.10	-
53	521097.79	1276681.75	Геодезический метод, 0.10	-
54	521100.59	1276664.39	Геодезический метод, 0.10	-
55	521110.75	1276603.90	Геодезический метод, 0.10	-
56	521106.83	1276603.13	Геодезический метод, 0.10	-
57	521106.81	1276603.18	Геодезический метод, 0.10	-
58	521103.95	1276602.64	Геодезический метод, 0.10	-
59	521101.23	1276579.67	Геодезический метод, 0.10	-
60	521117.96	1276582.62	Геодезический метод, 0.10	-
61	521120.79	1276542.72	Геодезический метод, 0.10	-
62	521120.54	1276535.67	Геодезический метод, 0.10	-
63	521116.96	1276468.13	Геодезический метод, 0.10	-
64	521104.00	1276463.72	Геодезический метод, 0.10	-
65	521115.54	1276438.06	Геодезический метод, 0.10	-
66	521116.15	1276436.37	Геодезический метод, 0.10	-
67	521117.64	1276428.89	Геодезический метод, 0.10	-
68	521119.13	1276421.38	Геодезический метод, 0.10	-
69	521096.54	1276364.37	Геодезический метод, 0.10	-
70	521077.58	1276323.46	Геодезический метод, 0.10	-
71	521200.17	1276325.72	Геодезический метод, 0.10	-
72	521200.09	1276337.37	Геодезический метод, 0.10	-
73	521198.22	1276360.30	Геодезический метод, 0.10	-
74	521214.56	1276361.45	Геодезический метод, 0.10	-
75	521229.35	1276377.42	Геодезический метод, 0.10	-
76	521500.11	1276407.93	Геодезический метод, 0.10	-

ОПИСАНИЕ МЕСТОПОЛОЖЕНИЯ ГРАНИЦ

Границы деревни Власово

(наименование объекта)

Сведения о местоположении границ объекта

77	521605.51	1276429.72	Геодезический метод, 0.10	-
78	521707.15	1276461.52	Геодезический метод, 0.10	-
1	521712.81	1276468.24	Геодезический метод, 0.10	-
Контур № 2				
79	520866.15	1276347.44	Геодезический метод, 0.10	-
80	520866.30	1276400.04	Геодезический метод, 0.10	-
81	520853.50	1276400.03	Геодезический метод, 0.10	-
82	520852.99	1276450.04	Геодезический метод, 0.10	-
83	520863.86	1276450.05	Геодезический метод, 0.10	-
84	520852.80	1276555.06	Геодезический метод, 0.10	-
85	520857.96	1276597.19	Геодезический метод, 0.10	-
86	520793.00	1276527.00	Геодезический метод, 0.10	-
87	520739.11	1276475.04	Геодезический метод, 0.10	-
88	520684.17	1276316.29	Геодезический метод, 0.10	-
89	520711.31	1276319.77	Геодезический метод, 0.10	-
90	520788.72	1276329.73	Геодезический метод, 0.10	-
79	520866.15	1276347.44	Геодезический метод, 0.10	-

3. Сведения о характерных точках части (частей) границы объекта

Обозначение характерных точек части границы	Координаты, м		Метод определения координат и средняя квадратическая погрешность положения характерной точки (M_t), м	Описание обозначения точки
	X	У		
1	2	3	4	5
Часть № 1				
-	-	-	-	-
-	-	-	-	-
Часть № 2				
-	-	-	-	-
-	-	-	-	-
Часть № …				
-	-	-	-	-
-	-	-	-	-

ОПИСАНИЕ МЕСТОПОЛОЖЕНИЯ ГРАНИЦ

Границы деревни Власово

(наименование объекта)

Сведения о местоположении измененных (уточненных) границ объекта

1. Система координат _____

2. Сведения о характерных точках границ объекта землеустройства

Обозначение характерных точек границ	Существующие координаты, м		Измененные (уточненные) координаты, м		Метод определения координат и средняя квадратическая погрешность положения характерной точки (Mt), м	Описание обозначения точки
	X	Y	X	Y		
1	2	3	4	5	6	7
-	-	-	-	-	-	-

3. Сведения о характерных точках части (частей) границы объекта

Часть № 1

Обозначение характерных точек границ	Существующие координаты, м		Измененные (уточненные) координаты, м		Метод определения координат и средняя квадратическая погрешность положения характерной точки (Mt), м	Описание обозначения точки
	X	Y	X	Y		
1	2	3	4	5	6	7
-	-	-	-	-	-	-

Часть № 2

Обозначение характерных точек границ	Существующие координаты, м		Измененные (уточненные) координаты, м		Метод определения координат и средняя квадратическая погрешность положения характерной точки (Mt), м	Описание обозначения точки
	X	Y	X	Y		
1	2	3	4	5	6	7
-	-	-	-	-	-	-

Часть № …


Обозначение характерных точек границ	Существующие координаты, м		Измененные (уточненные) координаты, м		Метод определения координат и средняя квадратическая погрешность положения характерной точки (Mt), м	Описание обозначения точки
	X	Y	X	Y		
1	2	3	4	5	6	7
-	-	-	-	-	-	-

ОПИСАНИЕ МЕСТОПОЛОЖЕНИЯ ГРАНИЦ

Границы деревни Власово

(наименование объекта)

План границ объекта

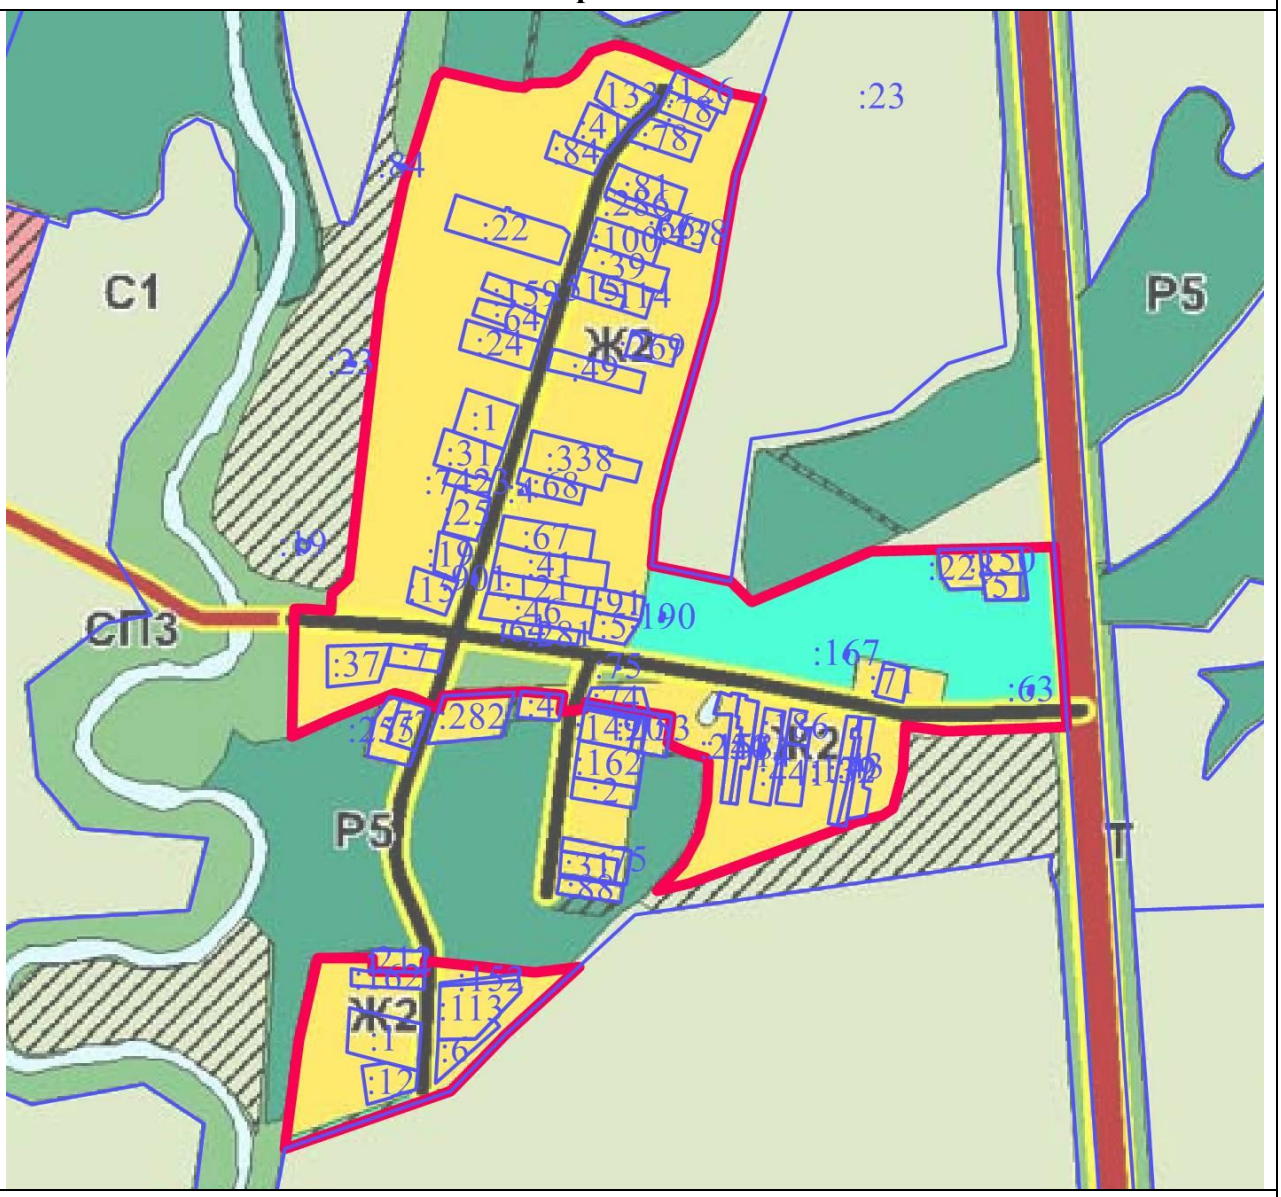

Масштаб 1 : 10000

Используемые условные знаки и обозначения:

▬	- границы объекта
———	- границы земельных участков
:23	- кадастровые номера земельных участков

Подпись _____

Дата «___» _____ 2021 г.

Место для оттиска печати (при наличии) лица, составившего описание местоположения границ объекта

ОПИСАНИЕ МЕСТОПОЛОЖЕНИЯ ГРАНИЦ

Граница деревни Волково

(наименование объекта местоположение границ, которого описано (далее - объект)

Сведения об объекте

№ п/п	Характеристики объекта	Описание характеристик
1	2	3
1	Местоположение объекта	Московская область, городской округ Лотошино
2	Площадь объекта ± величина погрешности определения площади **(Р ± ΔР)**	133115 кв.м ± 128
3	Иные характеристики объекта	

ОПИСАНИЕ МЕСТОПОЛОЖЕНИЯ ГРАНИЦ

Граница деревни Волково

(наименование объекта)

Сведения о местоположении границ объекта

1. Система координат МСК-50, Зона 1

2. Сведения о характерных точках границ объекта

Обозначение характерных точек границ	Координаты, м		Метод определения координат и средняя квадратическая погрешность положения характерной точки (M_t), м	Описание обозначения точки
	X	У		
1	2	3	4	5
1	531016.01	1265450.54	Геодезический метод, 0.10	-
2	531014.26	1265455.61	Геодезический метод, 0.10	-
3	531011.30	1265466.77	Геодезический метод, 0.10	-
4	531007.49	1265487.01	Геодезический метод, 0.10	-
5	531005.34	1265503.93	Геодезический метод, 0.10	-
6	531003.71	1265521.11	Геодезический метод, 0.10	-
7	531002.97	1265533.36	Геодезический метод, 0.10	-
8	531003.10	1265545.21	Геодезический метод, 0.10	-
9	531002.87	1265559.13	Геодезический метод, 0.10	-
10	531003.44	1265569.20	Геодезический метод, 0.10	-
11	531004.75	1265579.21	Геодезический метод, 0.10	-
12	531006.92	1265591.46	Геодезический метод, 0.10	-
13	531009.15	1265601.42	Геодезический метод, 0.10	-
14	531011.78	1265610.85	Геодезический метод, 0.10	-
15	531015.36	1265621.56	Геодезический метод, 0.10	-
16	531021.23	1265637.29	Геодезический метод, 0.10	-
17	531033.58	1265665.50	Геодезический метод, 0.10	-
18	531064.54	1265729.56	Геодезический метод, 0.10	-
19	531071.92	1265744.73	Геодезический метод, 0.10	-
20	531087.76	1265778.06	Геодезический метод, 0.10	-
21	531108.44	1265818.00	Геодезический метод, 0.10	-
22	531116.52	1265835.50	Геодезический метод, 0.10	-
23	531124.59	1265842.51	Геодезический метод, 0.10	-
24	531129.08	1265855.07	Геодезический метод, 0.10	-
25	531127.56	1265863.13	Геодезический метод, 0.10	-
26	531135.81	1265891.78	Геодезический метод, 0.10	-
27	531137.46	1265901.51	Геодезический метод, 0.10	-
28	531140.63	1265912.27	Геодезический метод, 0.10	-
29	531143.44	1265927.76	Геодезический метод, 0.10	-
30	531143.96	1265938.69	Геодезический метод, 0.10	-
31	531144.83	1265947.09	Геодезический метод, 0.10	-
32	531146.14	1265961.63	Геодезический метод, 0.10	-
33	531146.65	1265976.01	Геодезический метод, 0.10	-
34	531146.81	1265992.62	Геодезический метод, 0.10	-
35	531146.54	1266011.37	Геодезический метод, 0.10	-

ОПИСАНИЕ МЕСТОПОЛОЖЕНИЯ ГРАНИЦ

Граница деревни Волково

(наименование объекта)

Сведения о местоположении границ объекта

36	531146.62	1266042.41	Геодезический метод, 0.10	-
37	531147.85	1266062.20	Геодезический метод, 0.10	-
38	531148.90	1266070.96	Геодезический метод, 0.10	-
39	531151.05	1266081.55	Геодезический метод, 0.10	-
40	531153.23	1266092.09	Геодезический метод, 0.10	-
41	531156.69	1266108.63	Геодезический метод, 0.10	-
42	531163.57	1266133.02	Геодезический метод, 0.10	-
43	531168.64	1266150.01	Геодезический метод, 0.10	-
44	531175.89	1266169.92	Геодезический метод, 0.10	-
45	531182.81	1266186.05	Геодезический метод, 0.10	-
46	531187.61	1266196.24	Геодезический метод, 0.10	-
47	531190.68	1266201.76	Геодезический метод, 0.10	-
48	531194.49	1266207.36	Геодезический метод, 0.10	-
49	531199.58	1266213.71	Геодезический метод, 0.10	-
50	531205.49	1266220.05	Геодезический метод, 0.10	-
51	531214.95	1266228.45	Геодезический метод, 0.10	-
52	531229.75	1266240.35	Геодезический метод, 0.10	-
53	531252.03	1266256.99	Геодезический метод, 0.10	-
54	531247.31	1266264.12	Геодезический метод, 0.10	-
55	531224.44	1266247.24	Геодезический метод, 0.10	-
56	531209.34	1266235.09	Геодезический метод, 0.10	-
57	531199.41	1266226.28	Геодезический метод, 0.10	-
58	531193.00	1266219.40	Геодезический метод, 0.10	-
59	531165.04	1266200.63	Геодезический метод, 0.10	-
60	531166.46	1266193.40	Геодезический метод, 0.10	-
61	531172.53	1266194.17	Геодезический метод, 0.10	-
62	531174.83	1266189.50	Геодезический метод, 0.10	-
63	531169.51	1266172.79	Геодезический метод, 0.10	-
64	531162.57	1266152.61	Геодезический метод, 0.10	-
65	531157.40	1266135.81	Геодезический метод, 0.10	-
66	531150.73	1266112.36	Геодезический метод, 0.10	-
67	531135.65	1266106.27	Геодезический метод, 0.10	-
68	531130.68	1266141.35	Геодезический метод, 0.10	-
69	531089.39	1266122.39	Геодезический метод, 0.10	-
70	531098.50	1266092.92	Геодезический метод, 0.10	-
71	531079.51	1266087.20	Геодезический метод, 0.10	-
72	531051.49	1266080.25	Геодезический метод, 0.10	-
73	531042.88	1266092.69	Геодезический метод, 0.10	-
74	531042.00	1266099.48	Геодезический метод, 0.10	-
75	531030.18	1266093.06	Геодезический метод, 0.10	-
76	531030.08	1266093.01	Геодезический метод, 0.10	-
77	531003.66	1266079.03	Геодезический метод, 0.10	-

ОПИСАНИЕ МЕСТОПОЛОЖЕНИЯ ГРАНИЦ

Граница деревни Волково

(наименование объекта)

Сведения о местоположении границ объекта

78	530991.59	1266072.43	Геодезический метод, 0.10	-
79	530991.17	1266072.21	Геодезический метод, 0.10	-
80	530971.36	1266062.57	Геодезический метод, 0.10	-
81	530955.61	1266053.15	Геодезический метод, 0.10	-
82	530949.13	1266048.83	Геодезический метод, 0.10	-
83	530938.03	1266065.45	Геодезический метод, 0.10	-
84	530944.71	1266069.91	Геодезический метод, 0.10	-
85	530945.13	1266070.18	Геодезический метод, 0.10	-
86	530961.47	1266079.95	Геодезический метод, 0.10	-
87	530962.23	1266080.36	Геодезический метод, 0.10	-
88	530982.20	1266090.08	Геодезический метод, 0.10	-
89	530994.12	1266096.61	Геодезический метод, 0.10	-
90	530994.25	1266096.67	Геодезический метод, 0.10	-
91	531020.68	1266110.65	Геодезический метод, 0.10	-
92	531039.88	1266121.09	Геодезический метод, 0.10	-
93	531038.52	1266126.23	Геодезический метод, 0.10	-
94	531001.51	1266163.35	Геодезический метод, 0.10	-
95	530941.85	1266123.65	Геодезический метод, 0.10	-
96	530940.23	1266116.07	Геодезический метод, 0.10	-
97	530935.43	1266107.50	Геодезический метод, 0.10	-
98	530928.77	1266104.99	Геодезический метод, 0.10	-
99	530919.28	1266101.40	Геодезический метод, 0.10	-
100	530896.50	1266096.76	Геодезический метод, 0.10	-
101	530853.43	1266087.20	Геодезический метод, 0.10	-
102	530856.78	1266053.36	Геодезический метод, 0.10	-
103	530786.82	1266036.22	Геодезический метод, 0.10	-
104	530750.72	1266017.94	Геодезический метод, 0.10	-
105	530753.69	1266002.76	Геодезический метод, 0.10	-
106	530760.29	1265968.93	Геодезический метод, 0.10	-
107	530794.74	1265973.76	Геодезический метод, 0.10	-
108	530798.17	1265949.95	Геодезический метод, 0.10	-
109	530801.22	1265932.84	Геодезический метод, 0.10	-
110	530829.95	1265897.46	Геодезический метод, 0.10	-
111	530832.21	1265869.51	Геодезический метод, 0.10	-
112	530810.45	1265834.49	Геодезический метод, 0.10	-
113	530810.84	1265818.76	Геодезический метод, 0.10	-
114	530810.94	1265814.91	Геодезический метод, 0.10	-
115	530856.72	1265748.31	Геодезический метод, 0.10	-
116	530855.60	1265721.29	Геодезический метод, 0.10	-
117	530901.12	1265719.89	Геодезический метод, 0.10	-
118	530900.15	1265704.13	Геодезический метод, 0.10	-
119	530889.02	1265693.57	Геодезический метод, 0.10	-

ОПИСАНИЕ МЕСТОПОЛОЖЕНИЯ ГРАНИЦ

Граница деревни Волково

(наименование объекта)

Сведения о местоположении границ объекта

120	530888.23	1265681.59	Геодезический метод, 0.10	-
121	530881.61	1265681.48	Геодезический метод, 0.10	-
122	530882.10	1265649.43	Геодезический метод, 0.10	-
123	530916.03	1265643.36	Геодезический метод, 0.10	-
124	530912.24	1265629.72	Геодезический метод, 0.10	-
125	530912.63	1265594.42	Геодезический метод, 0.10	-
126	530955.11	1265594.89	Геодезический метод, 0.10	-
127	530954.72	1265630.19	Геодезический метод, 0.10	-
128	530951.89	1265630.16	Геодезический метод, 0.10	-
129	530950.27	1265643.74	Геодезический метод, 0.10	-
130	530950.64	1265676.68	Геодезический метод, 0.10	-
131	530950.99	1265697.92	Геодезический метод, 0.10	-
132	530972.56	1265693.18	Геодезический метод, 0.10	-
133	531022.55	1265694.11	Геодезический метод, 0.10	-
134	531035.95	1265686.59	Геодезический метод, 0.10	-
135	531027.34	1265668.62	Геодезический метод, 0.10	-
136	531015.04	1265642.10	Геодезический метод, 0.10	-
137	531008.97	1265624.94	Геодезический метод, 0.10	-
138	531004.91	1265613.82	Геодезический метод, 0.10	-
139	531001.90	1265604.41	Геодезический метод, 0.10	-
140	530999.82	1265592.67	Геодезический метод, 0.10	-
141	530997.68	1265579.79	Геодезический метод, 0.10	-
142	530996.52	1265569.89	Геодезический метод, 0.10	-
143	530995.86	1265558.51	Геодезический метод, 0.10	-
144	530995.53	1265544.54	Геодезический метод, 0.10	-
145	530995.69	1265533.65	Геодезический метод, 0.10	-
146	530996.64	1265521.28	Геодезический метод, 0.10	-
147	530998.31	1265503.45	Геодезический метод, 0.10	-
148	531000.57	1265487.06	Геодезический метод, 0.10	-
149	531003.78	1265467.12	Геодезический метод, 0.10	-
150	531001.17	1265466.52	Геодезический метод, 0.10	-
151	530998.59	1265464.87	Геодезический метод, 0.10	-
152	530996.84	1265468.07	Геодезический метод, 0.10	-
153	530991.88	1265462.39	Геодезический метод, 0.10	-
154	530999.73	1265450.62	Геодезический метод, 0.10	-
155	531004.48	1265449.69	Геодезический метод, 0.10	-
156	531005.51	1265449.25	Геодезический метод, 0.10	-
157	531007.52	1265448.62	Геодезический метод, 0.10	-
1	531016.01	1265450.54	Геодезический метод, 0.10	-

ОПИСАНИЕ МЕСТОПОЛОЖЕНИЯ ГРАНИЦ

Граница деревни Волково

(наименование объекта)

Сведения о местоположении границ объекта

3. Сведения о характерных точках части (частей) границы объекта

Обозначение характерных точек части границы	Координаты, м		Метод определения координат и средняя квадратическая погрешность положения характерной точки (M_t), м	Описание обозначения точки
	X	У		
1	2	3	4	5
Часть № 1				
-	-	-	-	-
-	-	-	-	-
Часть № 2				
-	-	-	-	-
-	-	-	-	-
Часть № …				
-	-	-	-	-
-	-	-	-	-

ОПИСАНИЕ МЕСТОПОЛОЖЕНИЯ ГРАНИЦ

Граница деревни Волково

(наименование объекта)

Сведения о местоположении измененных (уточненных) границ объекта

1. Система координат _____

2. Сведения о характерных точках границ объекта землеустройства

Обозначение характерных точек границ	Существующие координаты, м		Измененные (уточненные) координаты, м		Метод определения координат и средняя квадратическая погрешность положения характерной точки (Mt), м	Описание обозначения точки
	X	Y	X	Y		
1	2	3	4	5	6	7
-	-	-	-	-	-	-

3. Сведения о характерных точках части (частей) границы объекта

Часть № 1

Обозначение характерных точек границ	Существующие координаты, м		Измененные (уточненные) координаты, м		Метод определения координат и средняя квадратическая погрешность положения характерной точки (Mt), м	Описание обозначения точки
	X	Y	X	Y		
1	2	3	4	5	6	7
-	-	-	-	-	-	-

Часть № 2

Обозначение характерных точек границ	Существующие координаты, м		Измененные (уточненные) координаты, м		Метод определения координат и средняя квадратическая погрешность положения характерной точки (Mt), м	Описание обозначения точки
	X	Y	X	Y		
1	2	3	4	5	6	7
-	-	-	-	-	-	-

Часть № …


Обозначение характерных точек границ	Существующие координаты, м		Измененные (уточненные) координаты, м		Метод определения координат и средняя квадратическая погрешность положения характерной точки (Mt), м	Описание обозначения точки
	X	Y	X	Y		
1	2	3	4	5	6	7
-	-	-	-	-	-	-

ОПИСАНИЕ МЕСТОПОЛОЖЕНИЯ ГРАНИЦ

Граница деревни Волково

(наименование объекта)

План границ объекта

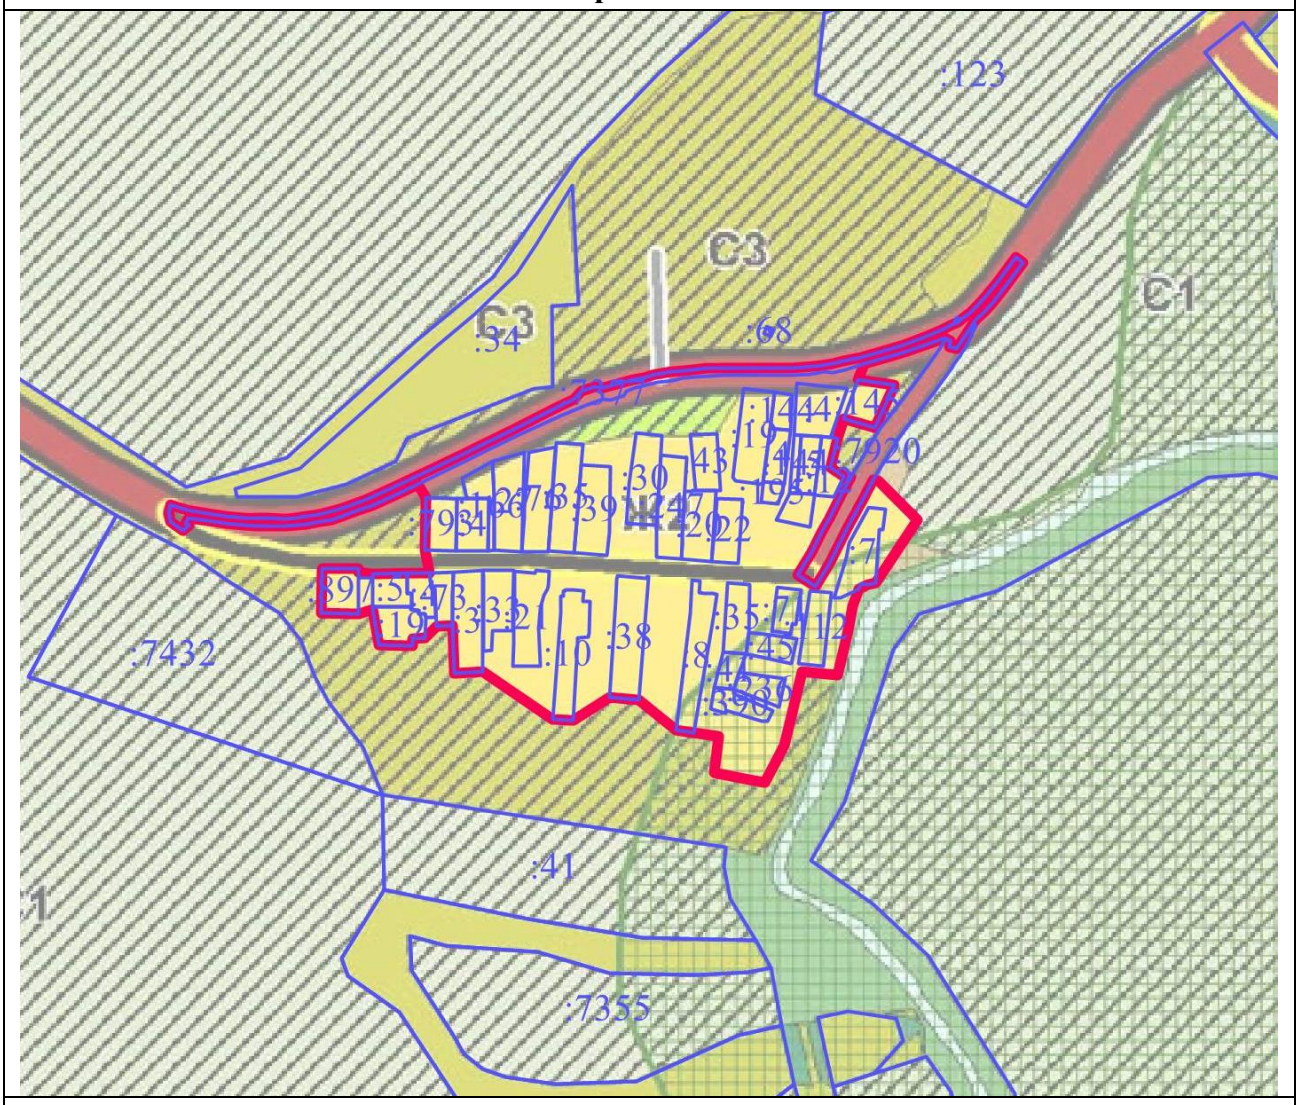

Масштаб 1 : 10000

Используемые условные знаки и обозначения:

	- границы объекта
	- границы земельных участков
:7432	- кадастровые номера земельных участков

Подпись _____

Дата «___» _____ 2021 г.

Место для оттиска печати (при наличии) лица, составившего описание местоположения границ объекта

ОПИСАНИЕ МЕСТОПОЛОЖЕНИЯ ГРАНИЦ

Граница деревни Володино

(наименование объекта местоположение границ, которого описано (далее - объект)

Сведения об объекте

№ п/п	Характеристики объекта	Описание характеристик
1	2	3
1	Местоположение объекта	Московская область, городской округ Лотошино
2	Площадь объекта ± величина погрешности определения площади **(Р ± ΔР)**	367546 кв.м ± 212
3	Иные характеристики объекта	

ОПИСАНИЕ МЕСТОПОЛОЖЕНИЯ ГРАНИЦ

Граница деревни Володино

(наименование объекта)

Сведения о местоположении границ объекта

1. Система координат МСК-50, Зона 1

2. Сведения о характерных точках границ объекта

Обозначение характерных точек границ	Координаты, м		Метод определения координат и средняя квадратическая погрешность положения характерной точки (M_t), м	Описание обозначения точки
	X	У		
1	2	3	4	5
1	515257.55	1258344.67	Геодезический метод, 0.10	-
2	515273.83	1258392.75	Геодезический метод, 0.10	-
3	515276.15	1258406.02	Геодезический метод, 0.10	-
4	515286.72	1258429.32	Геодезический метод, 0.10	-
5	515308.01	1258463.67	Геодезический метод, 0.10	-
6	515311.55	1258483.71	Геодезический метод, 0.10	-
7	515311.15	1258506.13	Геодезический метод, 0.10	-
8	515323.09	1258528.96	Геодезический метод, 0.10	-
9	515355.18	1258558.17	Геодезический метод, 0.10	-
10	515370.36	1258593.82	Геодезический метод, 0.10	-
11	515379.63	1258645.97	Геодезический метод, 0.10	-
12	515382.91	1258679.35	Геодезический метод, 0.10	-
13	515404.55	1258740.15	Геодезический метод, 0.10	-
14	515444.71	1258893.16	Геодезический метод, 0.10	-
15	515459.07	1258944.57	Геодезический метод, 0.10	-
16	515502.33	1259025.38	Геодезический метод, 0.10	-
17	515502.63	1259025.38	Геодезический метод, 0.10	-
18	515465.76	1259104.17	Геодезический метод, 0.10	-
19	515442.03	1259130.75	Геодезический метод, 0.10	-
20	515402.76	1259173.50	Геодезический метод, 0.10	-
21	515333.78	1259227.70	Геодезический метод, 0.10	-
22	515333.02	1259396.39	Геодезический метод, 0.10	-
23	515333.22	1259396.43	Геодезический метод, 0.10	-
24	515332.87	1259406.67	Геодезический метод, 0.10	-
25	515330.20	1259406.50	Геодезический метод, 0.10	-
26	515326.44	1259460.76	Геодезический метод, 0.10	-
27	515307.85	1259547.42	Геодезический метод, 0.10	-
28	515317.65	1259647.60	Геодезический метод, 0.10	-
29	515318.52	1259662.88	Геодезический метод, 0.10	-
30	515310.97	1259653.01	Геодезический метод, 0.10	-
31	515303.99	1259643.89	Геодезический метод, 0.10	-
32	515297.28	1259551.08	Геодезический метод, 0.10	-
33	515307.74	1259500.14	Геодезический метод, 0.10	-
34	515313.42	1259460.32	Геодезический метод, 0.10	-
35	515315.73	1259409.90	Геодезический метод, 0.10	-

ОПИСАНИЕ МЕСТОПОЛОЖЕНИЯ ГРАНИЦ

Граница деревни Володино

(наименование объекта)

Сведения о местоположении границ объекта

36	515312.76	1259409.81	Геодезический метод, 0.10	-
37	515313.20	1259396.90	Геодезический метод, 0.10	-
38	515314.47	1259396.72	Геодезический метод, 0.10	-
39	515314.91	1259354.98	Геодезический метод, 0.10	-
40	515315.60	1259338.76	Геодезический метод, 0.10	-
41	515317.30	1259293.61	Геодезический метод, 0.10	-
42	515317.88	1259267.43	Геодезический метод, 0.10	-
43	515317.74	1259253.48	Геодезический метод, 0.10	-
44	515316.54	1259244.18	Геодезический метод, 0.10	-
45	515316.09	1259241.86	Геодезический метод, 0.10	-
46	515316.11	1259240.02	Геодезический метод, 0.10	-
47	515241.73	1259284.01	Геодезический метод, 0.10	-
48	515217.75	1259279.28	Геодезический метод, 0.10	-
49	515177.74	1259253.86	Геодезический метод, 0.10	-
50	515153.79	1259257.09	Геодезический метод, 0.10	-
51	515132.95	1259266.87	Геодезический метод, 0.10	-
52	515122.28	1259264.36	Геодезический метод, 0.10	-
53	515116.10	1259250.03	Геодезический метод, 0.10	-
54	515115.44	1259206.15	Геодезический метод, 0.10	-
55	515118.18	1259192.61	Геодезический метод, 0.10	-
56	515124.49	1259148.31	Геодезический метод, 0.10	-
57	515122.07	1259108.16	Геодезический метод, 0.10	-
58	515107.17	1259088.17	Геодезический метод, 0.10	-
59	515061.18	1259075.83	Геодезический метод, 0.10	-
60	515011.26	1259071.55	Геодезический метод, 0.10	-
61	514997.80	1259050.86	Геодезический метод, 0.10	-
62	514985.35	1259002.00	Геодезический метод, 0.10	-
63	514983.12	1258942.51	Геодезический метод, 0.10	-
64	514990.65	1258917.36	Геодезический метод, 0.10	-
65	514991.48	1258894.52	Геодезический метод, 0.10	-
66	514989.22	1258878.40	Геодезический метод, 0.10	-
67	514961.86	1258840.35	Геодезический метод, 0.10	-
68	514949.82	1258818.44	Геодезический метод, 0.10	-
69	514942.69	1258796.46	Геодезический метод, 0.10	-
70	514933.16	1258782.99	Геодезический метод, 0.10	-
71	514935.86	1258768.56	Геодезический метод, 0.10	-
72	514967.92	1258743.89	Геодезический метод, 0.10	-
73	514972.71	1258728.29	Геодезический метод, 0.10	-
74	514970.90	1258717.28	Геодезический метод, 0.10	-
75	514961.94	1258700.57	Геодезический метод, 0.10	-
76	514937.46	1258685.79	Геодезический метод, 0.10	-
77	514944.02	1258645.50	Геодезический метод, 0.10	-

ОПИСАНИЕ МЕСТОПОЛОЖЕНИЯ ГРАНИЦ

Граница деревни Володино

(наименование объекта)

Сведения о местоположении границ объекта

78	514940.53	1258617.57	Геодезический метод, 0.10	-
79	514931.09	1258606.67	Геодезический метод, 0.10	-
80	514932.02	1258581.62	Геодезический метод, 0.10	-
81	514911.00	1258522.47	Геодезический метод, 0.10	-
82	514899.78	1258498.86	Геодезический метод, 0.10	-
83	514899.87	1258488.42	Геодезический метод, 0.10	-
84	514919.06	1258455.71	Геодезический метод, 0.10	-
85	514921.41	1258448.83	Геодезический метод, 0.10	-
86	514945.18	1258425.51	Геодезический метод, 0.10	-
87	514946.93	1258418.93	Геодезический метод, 0.10	-
88	515030.97	1258415.75	Геодезический метод, 0.10	-
89	515023.68	1258370.95	Геодезический метод, 0.10	-
90	515142.55	1258365.55	Геодезический метод, 0.10	-
1	515257.55	1258344.67	Геодезический метод, 0.10	-

3. Сведения о характерных точках части (частей) границы объекта

Обозначение характерных точек части границы	Координаты, м		Метод определения координат и средняя квадратическая погрешность положения характерной точки (M_t), м	Описание обозначения точки
	X	У		
1	2	3	4	5
Часть № 1				
-	-	-	-	-
-	-	-	-	-
Часть № 2				
-	-	-	-	-
-	-	-	-	-
Часть № …				
-	-	-	-	-
-	-	-	-	-

ОПИСАНИЕ МЕСТОПОЛОЖЕНИЯ ГРАНИЦ

Граница деревни Володино

(наименование объекта)

Сведения о местоположении измененных (уточненных) границ объекта

1. Система координат _____

2. Сведения о характерных точках границ объекта землеустройства

Обозначение характерных точек границ	Существующие координаты, м		Измененные (уточненные) координаты, м		Метод определения координат и средняя квадратическая погрешность положения характерной точки (Mt), м	Описание обозначения точки
	X	Y	X	Y		
1	2	3	4	5	6	7
-	-	-	-	-	-	-

3. Сведения о характерных точках части (частей) границы объекта

Часть № 1

Обозначение характерных точек границ	Существующие координаты, м		Измененные (уточненные) координаты, м		Метод определения координат и средняя квадратическая погрешность положения характерной точки (Mt), м	Описание обозначения точки
	X	Y	X	Y		
1	2	3	4	5	6	7
-	-	-	-	-	-	-

Часть № 2

Обозначение характерных точек границ	Существующие координаты, м		Измененные (уточненные) координаты, м		Метод определения координат и средняя квадратическая погрешность положения характерной точки (Mt), м	Описание обозначения точки
	X	Y	X	Y		
1	2	3	4	5	6	7
-	-	-	-	-	-	-

Часть № …


Обозначение характерных точек границ	Существующие координаты, м		Измененные (уточненные) координаты, м		Метод определения координат и средняя квадратическая погрешность положения характерной точки (Mt), м	Описание обозначения точки
	X	Y	X	Y		
1	2	3	4	5	6	7
-	-	-	-	-	-	-

ОПИСАНИЕ МЕСТОПОЛОЖЕНИЯ ГРАНИЦ

Граница деревни Володино

(наименование объекта)

План границ объекта

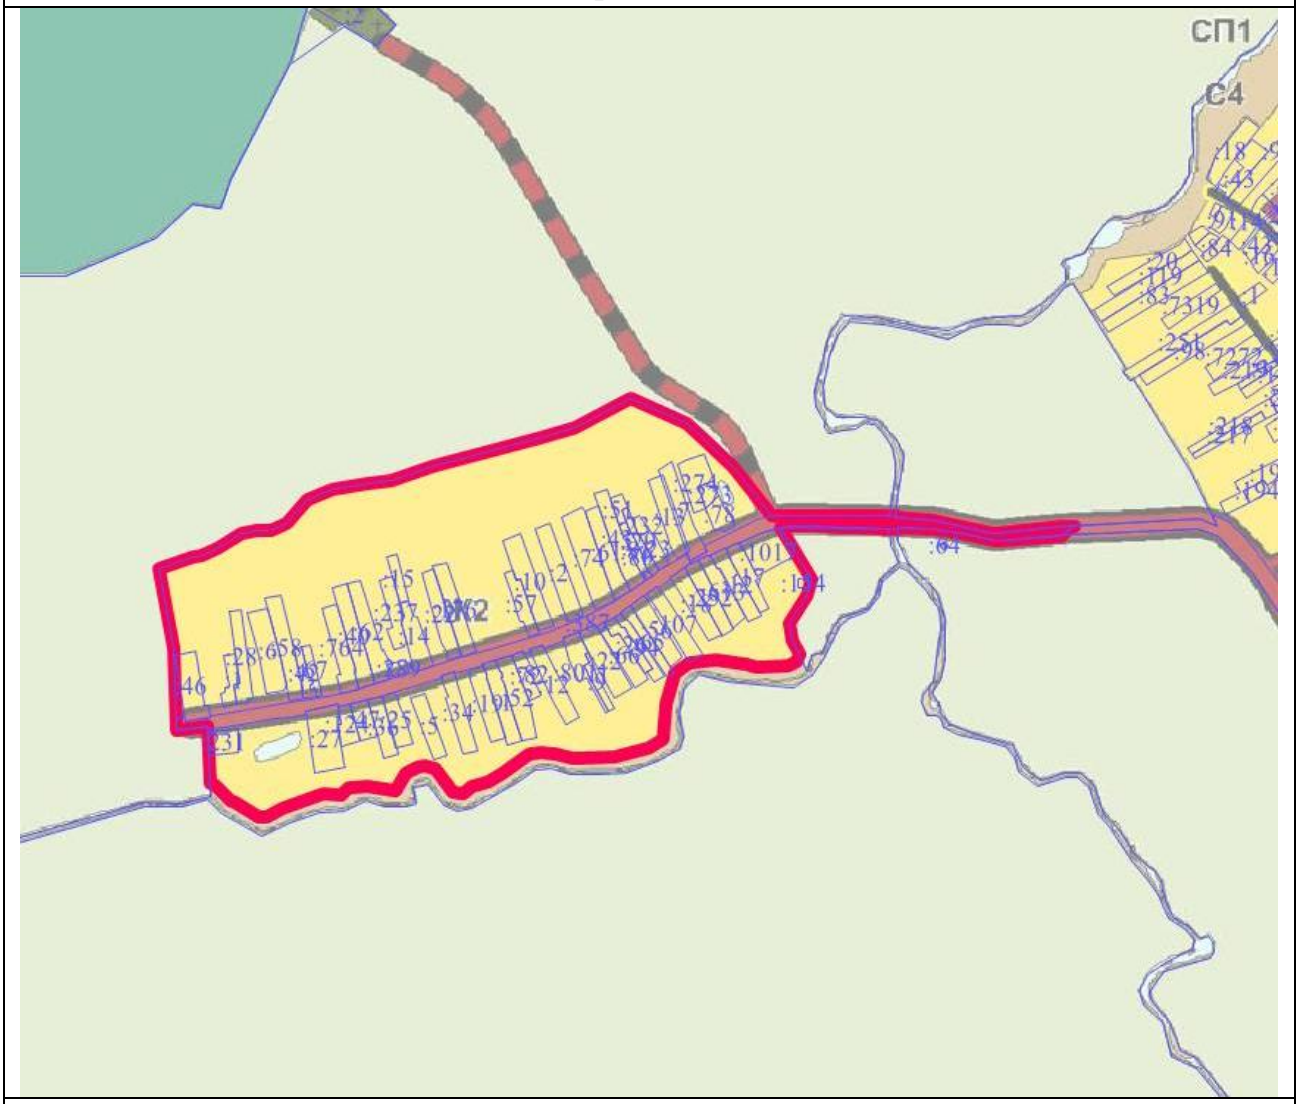

Масштаб 1 : 25000

Используемые условные знаки и обозначения:

	- границы объекта
	- границы земельных участков
:27	- кадастровые номера земельных участков

Подпись _____

Дата «___» _____ 2021 г.

Место для оттиска печати (при наличии) лица, составившего описание местоположения границ объекта

ОПИСАНИЕ МЕСТОПОЛОЖЕНИЯ ГРАНИЦ

Граница деревни Воробьёво

(наименование объекта местоположение границ, которого описано (далее - объект)

Сведения об объекте

№ п/п	Характеристики объекта	Описание характеристик
1	2	3
1	Местоположение объекта	Московская область, городской округ Лотошино
2	Площадь объекта ± величина погрешности определения площади **(Р ± ΔР)**	186877 кв.м ± 151
3	Иные характеристики объекта	

ОПИСАНИЕ МЕСТОПОЛОЖЕНИЯ ГРАНИЦ

Граница деревни Воробьёво

(наименование объекта)

Сведения о местоположении границ объекта

1. Система координат МСК-50, Зона 1

2. Сведения о характерных точках границ объекта

Обозначение характерных точек границ	Координаты, м		Метод определения координат и средняя квадратическая погрешность положения характерной точки (M_t), м	Описание обозначения точки
	X	У		
1	2	3	4	5
1	516592.83	1266123.55	Геодезический метод, 0.10	-
2	516568.43	1266142.96	Геодезический метод, 0.10	-
3	516571.29	1266185.75	Геодезический метод, 0.10	-
4	516575.12	1266244.54	Геодезический метод, 0.10	-
5	516586.55	1266282.37	Геодезический метод, 0.10	-
6	516586.61	1266282.56	Геодезический метод, 0.10	-
7	516583.29	1266283.01	Геодезический метод, 0.10	-
8	516569.10	1266283.20	Геодезический метод, 0.10	-
9	516568.00	1266282.99	Геодезический метод, 0.10	-
10	516567.79	1266317.17	Геодезический метод, 0.10	-
11	516548.09	1266310.41	Геодезический метод, 0.10	-
12	516456.43	1266294.51	Геодезический метод, 0.10	-
13	516460.62	1266406.65	Геодезический метод, 0.10	-
14	516445.78	1266436.08	Геодезический метод, 0.10	-
15	516341.12	1266426.35	Геодезический метод, 0.10	-
16	516287.65	1266412.69	Геодезический метод, 0.10	-
17	516276.16	1266412.69	Геодезический метод, 0.10	-
18	516236.96	1266496.04	Геодезический метод, 0.10	-
19	516110.00	1266451.53	Геодезический метод, 0.10	-
20	516089.22	1266504.88	Геодезический метод, 0.10	-
21	516054.75	1266500.16	Геодезический метод, 0.10	-
22	516070.51	1266442.11	Геодезический метод, 0.10	-
23	516038.77	1266428.08	Геодезический метод, 0.10	-
24	516017.27	1266394.19	Геодезический метод, 0.10	-
25	515995.15	1266329.11	Геодезический метод, 0.10	-
26	515995.79	1266324.91	Геодезический метод, 0.10	-
27	516008.56	1266240.67	Геодезический метод, 0.10	-
28	515998.24	1266203.74	Геодезический метод, 0.10	-
29	515975.07	1266197.96	Геодезический метод, 0.10	-
30	515974.94	1266197.93	Геодезический метод, 0.10	-
31	515953.60	1266192.29	Геодезический метод, 0.10	-
32	515928.02	1266185.82	Геодезический метод, 0.10	-
33	515927.39	1266185.64	Геодезический метод, 0.10	-
34	515924.74	1266184.79	Геодезический метод, 0.10	-
35	515927.49	1266164.66	Геодезический метод, 0.10	-

ОПИСАНИЕ МЕСТОПОЛОЖЕНИЯ ГРАНИЦ

Граница деревни Воробьёво

(наименование объекта)

Сведения о местоположении границ объекта

36	515933.23	1266166.52	Геодезический метод, 0.10	-
37	515958.56	1266172.92	Геодезический метод, 0.10	-
38	515958.66	1266172.95	Геодезический метод, 0.10	-
39	515979.98	1266178.58	Геодезический метод, 0.10	-
40	515992.05	1266181.59	Геодезический метод, 0.10	-
41	515987.20	1266164.26	Геодезический метод, 0.10	-
42	515996.47	1266087.58	Геодезический метод, 0.10	-
43	516021.99	1266092.28	Геодезический метод, 0.10	-
44	516073.09	1266102.71	Геодезический метод, 0.10	-
45	516104.47	1266127.53	Геодезический метод, 0.10	-
46	516158.17	1266137.38	Геодезический метод, 0.10	-
47	516216.10	1266145.61	Геодезический метод, 0.10	-
48	516269.84	1266143.51	Геодезический метод, 0.10	-
49	516317.67	1266129.47	Геодезический метод, 0.10	-
50	516356.85	1266101.80	Геодезический метод, 0.10	-
51	516399.84	1266058.98	Геодезический метод, 0.10	-
52	516473.57	1265998.36	Геодезический метод, 0.10	-
53	516477.18	1265993.09	Геодезический метод, 0.10	-
54	516518.06	1266043.68	Геодезический метод, 0.10	-
1	516592.83	1266123.55	Геодезический метод, 0.10	-

3. Сведения о характерных точках части (частей) границы объекта

Обозначение характерных точек части границы	Координаты, м		Метод определения координат и средняя квадратическая погрешность положения характерной точки (M_t), м	Описание обозначения точки
	X	У		
1	2	3	4	5
Часть № 1				
-	-	-	-	-
-	-	-	-	-
Часть № 2				
-	-	-	-	-
-	-	-	-	-
Часть № …				
-	-	-	-	-
-	-	-	-	-

ОПИСАНИЕ МЕСТОПОЛОЖЕНИЯ ГРАНИЦ

Граница деревни Воробьёво

(наименование объекта)

Сведения о местоположении измененных (уточненных) границ объекта

1. Система координат _____

2. Сведения о характерных точках границ объекта землеустройства

Обозначение характерных точек границ	Существующие координаты, м		Измененные (уточненные) координаты, м		Метод определения координат и средняя квадратическая погрешность положения характерной точки (Mt), м	Описание обозначения точки
	X	Y	X	Y		
1	2	3	4	5	6	7
-	-	-	-	-	-	-

3. Сведения о характерных точках части (частей) границы объекта

Часть № 1

Обозначение характерных точек границ	Существующие координаты, м		Измененные (уточненные) координаты, м		Метод определения координат и средняя квадратическая погрешность положения характерной точки (Mt), м	Описание обозначения точки
	X	Y	X	Y		
1	2	3	4	5	6	7
-	-	-	-	-	-	-

Часть № 2

Обозначение характерных точек границ	Существующие координаты, м		Измененные (уточненные) координаты, м		Метод определения координат и средняя квадратическая погрешность положения характерной точки (Mt), м	Описание обозначения точки
	X	Y	X	Y		
1	2	3	4	5	6	7
-	-	-	-	-	-	-

Часть № …


Обозначение характерных точек границ	Существующие координаты, м		Измененные (уточненные) координаты, м		Метод определения координат и средняя квадратическая погрешность положения характерной точки (Mt), м	Описание обозначения точки
	X	Y	X	Y		
1	2	3	4	5	6	7
-	-	-	-	-	-	-

ОПИСАНИЕ МЕСТОПОЛОЖЕНИЯ ГРАНИЦ

Граница деревни Воробьёво

(наименование объекта)

План границ объекта

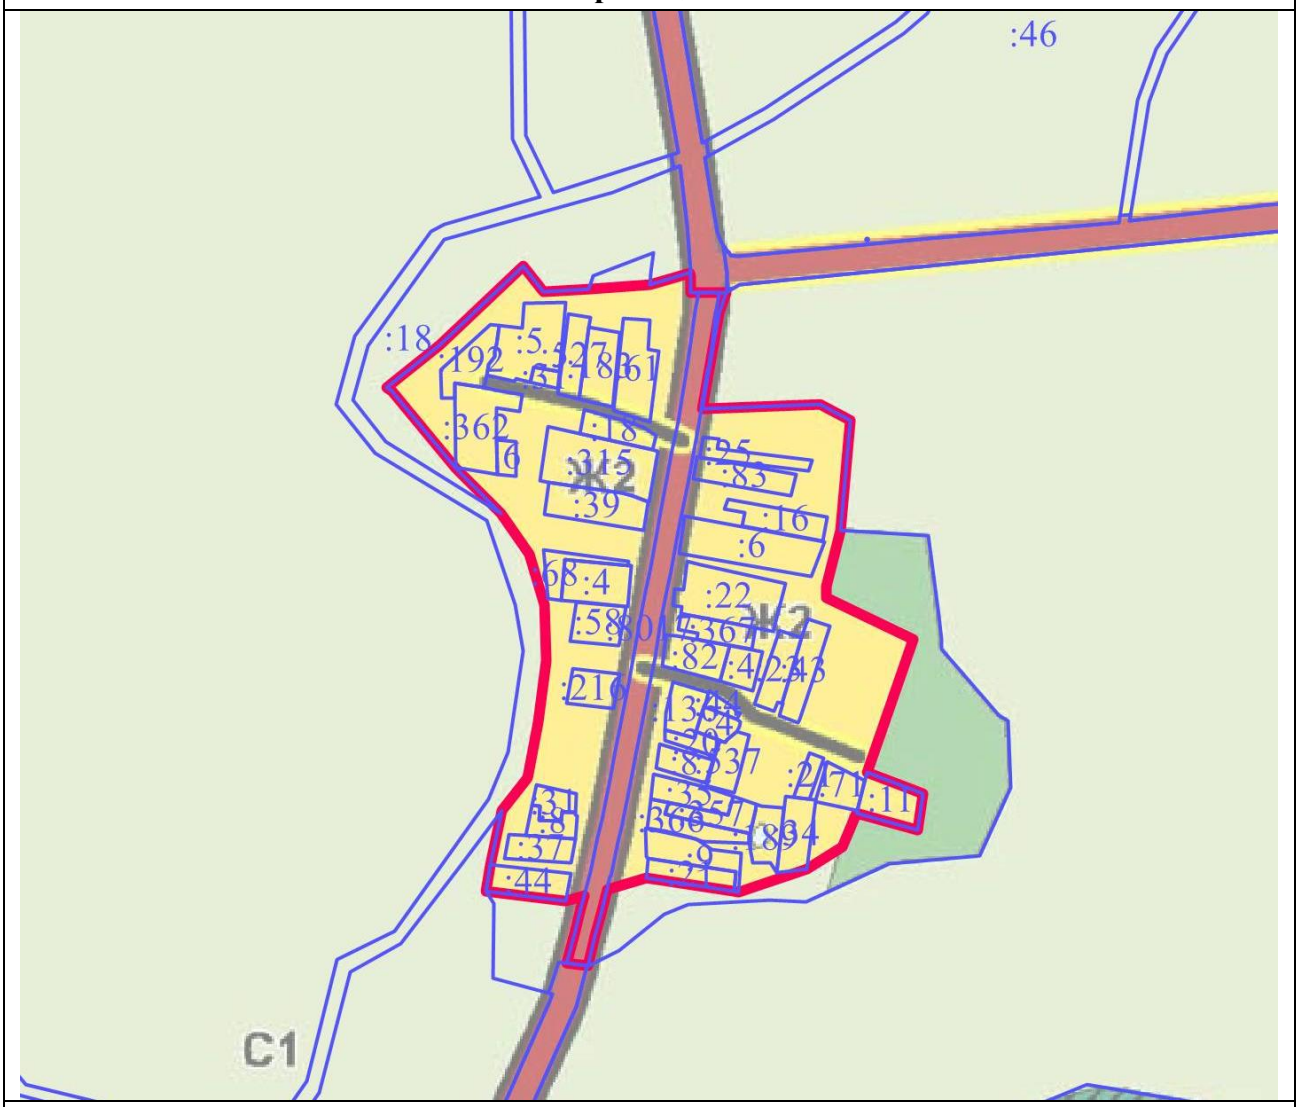

Масштаб 1 : 10000

Используемые условные знаки и обозначения:

	- границы объекта
	- границы земельных участков
:18	- кадастровые номера земельных участков

Подпись _____

Дата «___» _____ 2021 г.

Место для оттиска печати (при наличии) лица, составившего описание местоположения границ объекта

ОПИСАНИЕ МЕСТОПОЛОЖЕНИЯ ГРАНИЦ

Границы деревни Высочки

(наименование объекта местоположение границ, которого описано (далее - объект)

Сведения об объекте

№ п/п	Характеристики объекта	Описание характеристик
1	2	3
1	Местоположение объекта	Московская область, городской округ Лотошино
2	Площадь объекта ± величина погрешности определения площади **(Р ± ΔР)**	269419 кв.м ± 182
3	Иные характеристики объекта	

ОПИСАНИЕ МЕСТОПОЛОЖЕНИЯ ГРАНИЦ

Границы деревни Высочки

(наименование объекта)

Сведения о местоположении границ объекта

1. Система координат МСК-50, Зона 1

2. Сведения о характерных точках границ объекта

Обозначение характерных точек границ	Координаты, м		Метод определения координат и средняя квадратическая погрешность положения характерной точки (M_t), м	Описание обозначения точки
	X	У		
1	2	3	4	5
Контур № 1				
1	519772.94	1257039.27	Геодезический метод, 0.10	-
2	519727.68	1257167.70	Геодезический метод, 0.10	-
3	519728.29	1257231.07	Геодезический метод, 0.10	-
4	519710.71	1257303.69	Геодезический метод, 0.10	-
5	519697.50	1257339.99	Геодезический метод, 0.10	-
6	519604.24	1257396.05	Геодезический метод, 0.10	-
7	519587.25	1257410.35	Геодезический метод, 0.10	-
8	519627.79	1257472.97	Геодезический метод, 0.10	-
9	519629.87	1257471.17	Геодезический метод, 0.10	-
10	519640.51	1257481.75	Геодезический метод, 0.10	-
11	519635.92	1257485.57	Геодезический метод, 0.10	-
12	519675.36	1257546.74	Геодезический метод, 0.10	-
13	519618.65	1257593.75	Геодезический метод, 0.10	-
14	519621.65	1257597.30	Геодезический метод, 0.10	-
15	519614.62	1257601.99	Геодезический метод, 0.10	-
16	519605.99	1257607.75	Геодезический метод, 0.10	-
17	519601.76	1257610.56	Геодезический метод, 0.10	-
18	519599.85	1257608.36	Геодезический метод, 0.10	-
19	519539.12	1257545.16	Геодезический метод, 0.10	-
20	519486.42	1257573.02	Геодезический метод, 0.10	-
21	519403.01	1257522.74	Геодезический метод, 0.10	-
22	519400.83	1257514.92	Геодезический метод, 0.10	-
23	519390.42	1257507.21	Геодезический метод, 0.10	-
24	519374.98	1257510.98	Геодезический метод, 0.10	-
25	519363.76	1257521.15	Геодезический метод, 0.10	-
26	519353.83	1257535.53	Геодезический метод, 0.10	-
27	519348.88	1257555.92	Геодезический метод, 0.10	-
28	519332.57	1257566.20	Геодезический метод, 0.10	-
29	519306.25	1257574.88	Геодезический метод, 0.10	-
30	519299.22	1257570.72	Геодезический метод, 0.10	-
31	519292.21	1257559.40	Геодезический метод, 0.10	-
32	519286.55	1257559.60	Геодезический метод, 0.10	-
33	519271.02	1257569.35	Геодезический метод, 0.10	-
34	519264.05	1257569.22	Геодезический метод, 0.10	-

ОПИСАНИЕ МЕСТОПОЛОЖЕНИЯ ГРАНИЦ

Границы деревни Высочки

(наименование объекта)

Сведения о местоположении границ объекта

35	519256.10	1257561.71	Геодезический метод, 0.10	-
36	519257.75	1257551.82	Геодезический метод, 0.10	-
37	519248.91	1257528.86	Геодезический метод, 0.10	-
38	519224.32	1257493.68	Геодезический метод, 0.10	-
39	519195.25	1257486.68	Геодезический метод, 0.10	-
40	519167.75	1257449.52	Геодезический метод, 0.10	-
41	519181.51	1257372.46	Геодезический метод, 0.10	-
42	519182.22	1257372.74	Геодезический метод, 0.10	-
43	519187.30	1257353.85	Геодезический метод, 0.10	-
44	519189.98	1257343.91	Геодезический метод, 0.10	-
45	519195.07	1257325.02	Геодезический метод, 0.10	-
46	519189.14	1257322.56	Геодезический метод, 0.10	-
47	519176.75	1257317.59	Геодезический метод, 0.10	-
48	519162.66	1257272.88	Геодезический метод, 0.10	-
49	519191.39	1257215.94	Геодезический метод, 0.10	-
50	519237.96	1257168.73	Геодезический метод, 0.10	-
51	519301.63	1257123.78	Геодезический метод, 0.10	-
52	519411.75	1257026.04	Геодезический метод, 0.10	-
53	519525.53	1256900.52	Геодезический метод, 0.10	-
54	519586.65	1256929.42	Геодезический метод, 0.10	-
55	519754.43	1257024.99	Геодезический метод, 0.10	-
56	519759.02	1257028.00	Геодезический метод, 0.10	-
1	519772.94	1257039.27	Геодезический метод, 0.10	-
Контур № 2				
57	519124.31	1257371.85	Геодезический метод, 0.10	-
58	519123.70	1257377.94	Геодезический метод, 0.10	-
59	519116.84	1257377.25	Геодезический метод, 0.10	-
60	519117.45	1257371.16	Геодезический метод, 0.10	-
57	519124.31	1257371.85	Геодезический метод, 0.10	-

3. Сведения о характерных точках части (частей) границы объекта

Обозначение характерных точек части границы	Координаты, м		Метод определения координат и средняя квадратическая погрешность положения характерной точки (M_t), м	Описание обозначения точки
	X	У		
1	2	3	4	5
Часть № 1				
-	-	-	-	-
-	-	-	-	-
Часть № 2				
-	-	-	-	-
-	-	-	-	-
Часть № …				

ОПИСАНИЕ МЕСТОПОЛОЖЕНИЯ ГРАНИЦ				
Границы деревни Высочки				
(наименование объекта)				
Сведения о местоположении границ объекта				
-	-	-	-	-
-	-	-	-	-

ОПИСАНИЕ МЕСТОПОЛОЖЕНИЯ ГРАНИЦ

Границы деревни Высочки

(наименование объекта)

Сведения о местоположении измененных (уточненных) границ объекта

1. Система координат _____

2. Сведения о характерных точках границ объекта землеустройства

Обозначение характерных точек границ	Существующие координаты, м		Измененные (уточненные) координаты, м		Метод определения координат и средняя квадратическая погрешность положения характерной точки (Mt), м	Описание обозначения точки
	X	Y	X	Y		
1	2	3	4	5	6	7
-	-	-	-	-	-	-

3. Сведения о характерных точках части (частей) границы объекта

Часть № 1

Обозначение характерных точек границ	Существующие координаты, м		Измененные (уточненные) координаты, м		Метод определения координат и средняя квадратическая погрешность положения характерной точки (Mt), м	Описание обозначения точки
	X	Y	X	Y		
1	2	3	4	5	6	7
-	-	-	-	-	-	-

Часть № 2

Обозначение характерных точек границ	Существующие координаты, м		Измененные (уточненные) координаты, м		Метод определения координат и средняя квадратическая погрешность положения характерной точки (Mt), м	Описание обозначения точки
	X	Y	X	Y		
1	2	3	4	5	6	7
-	-	-	-	-	-	-

Часть № …


Обозначение характерных точек границ	Существующие координаты, м		Измененные (уточненные) координаты, м		Метод определения координат и средняя квадратическая погрешность положения характерной точки (Mt), м	Описание обозначения точки
	X	Y	X	Y		
1	2	3	4	5	6	7
-	-	-	-	-	-	-

ОПИСАНИЕ МЕСТОПОЛОЖЕНИЯ ГРАНИЦ

Границы деревни Высочки

(наименование объекта)

План границ объекта

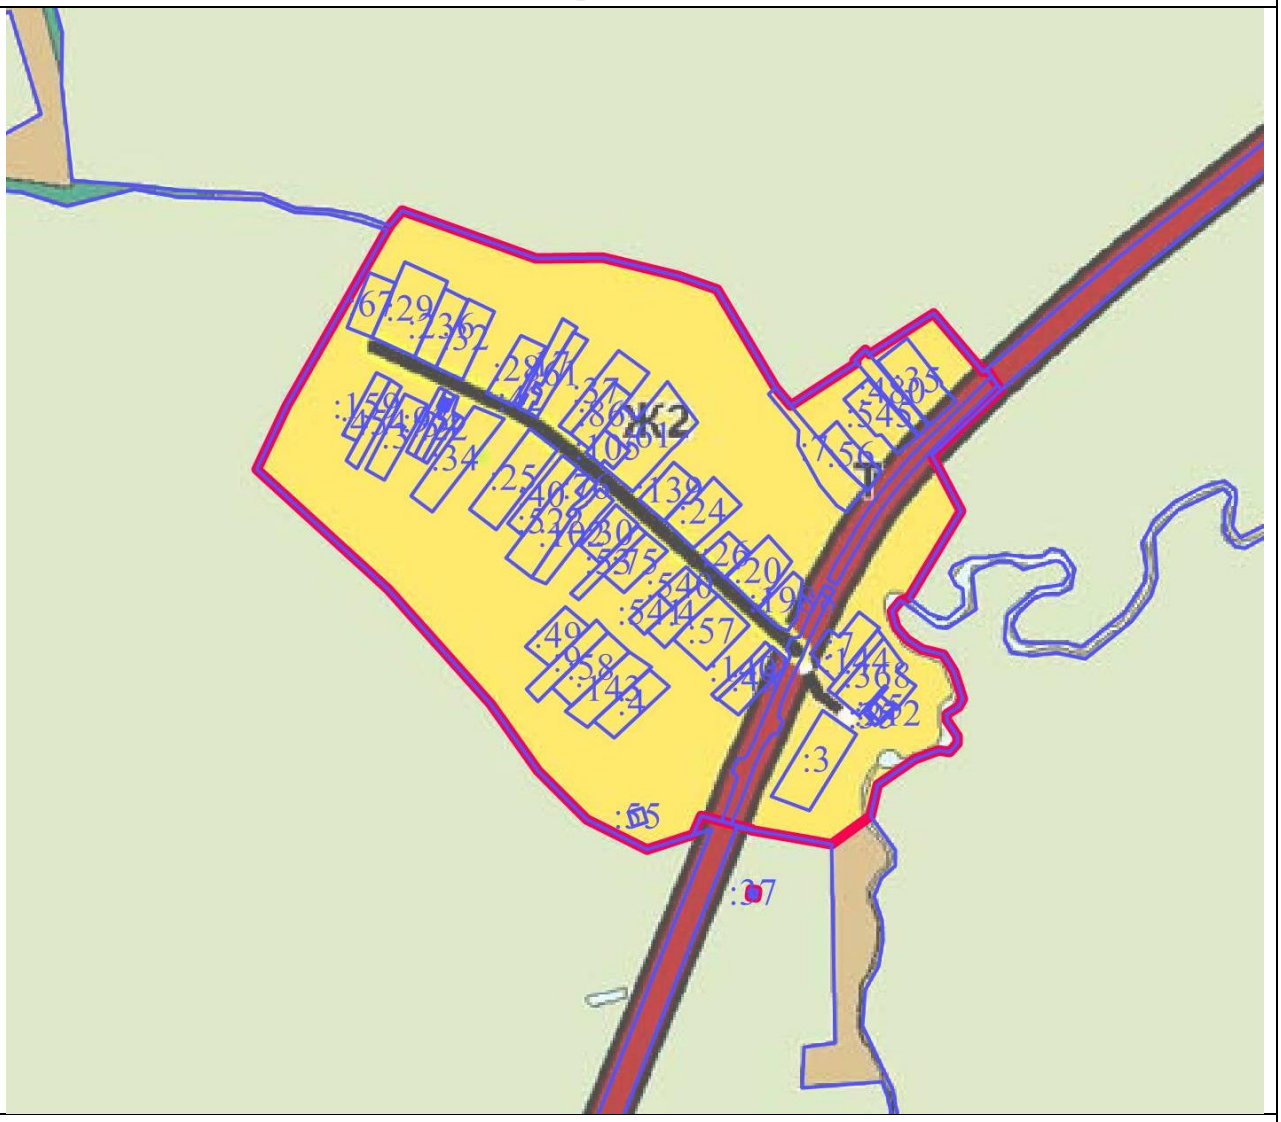

Масштаб 1 : 10000

Используемые условные знаки и обозначения:

	- границы объекта
	- границы земельных участков
:29	- кадастровые номера земельных участков

Подпись _____

Дата «___» _____ 2021 г.

Место для оттиска печати (при наличии) лица, составившего описание местоположения границ объекта

ОПИСАНИЕ МЕСТОПОЛОЖЕНИЯ ГРАНИЦ

Граница деревни Вяхирево

(наименование объекта местоположение границ, которого описано (далее - объект)

Сведения об объекте

№ п/п	Характеристики объекта	Описание характеристик
1	2	3
1	Местоположение объекта	Московская область, городской округ Лотошино
2	Площадь объекта ± величина погрешности определения площади **(Р ± ΔР)**	312792 кв.м ± 196
3	Иные характеристики объекта	

ОПИСАНИЕ МЕСТОПОЛОЖЕНИЯ ГРАНИЦ

Граница деревни Вяхирево

(наименование объекта)

Сведения о местоположении границ объекта

1. Система координат МСК-50, Зона 1

2. Сведения о характерных точках границ объекта

Обозначение характерных точек границ	Координаты, м		Метод определения координат и средняя квадратическая погрешность положения характерной точки (M_t), м	Описание обозначения точки
	X	У		
1	2	3	4	5
1	535465.22	1254224.19	Геодезический метод, 0.10	-
2	535584.98	1254408.14	Геодезический метод, 0.10	-
3	535585.88	1254591.92	Геодезический метод, 0.10	-
4	535571.74	1254613.74	Геодезический метод, 0.10	-
5	535574.35	1254636.98	Геодезический метод, 0.10	-
6	535586.16	1254623.38	Геодезический метод, 0.10	-
7	535586.22	1254623.31	Геодезический метод, 0.10	-
8	535601.85	1254605.68	Геодезический метод, 0.10	-
9	535613.94	1254592.01	Геодезический метод, 0.10	-
10	535621.37	1254583.43	Геодезический метод, 0.10	-
11	535622.49	1254582.33	Геодезический метод, 0.10	-
12	535627.33	1254578.26	Геодезический метод, 0.10	-
13	535628.80	1254577.23	Геодезический метод, 0.10	-
14	535635.94	1254573.15	Геодезический метод, 0.10	-
15	535638.90	1254594.65	Геодезический метод, 0.10	-
16	535635.97	1254597.12	Геодезический метод, 0.10	-
17	535629.02	1254605.14	Геодезический метод, 0.10	-
18	535628.95	1254605.22	Геодезический метод, 0.10	-
19	535616.82	1254618.93	Геодезический метод, 0.10	-
20	535601.22	1254636.53	Геодезический метод, 0.10	-
21	535585.52	1254654.61	Геодезический метод, 0.10	-
22	535585.44	1254654.69	Геодезический метод, 0.10	-
23	535577.27	1254663.88	Геодезический метод, 0.10	-
24	535580.66	1254694.43	Геодезический метод, 0.10	-
25	535620.60	1254791.88	Геодезический метод, 0.10	-
26	535637.53	1254842.30	Геодезический метод, 0.10	-
27	535649.50	1254898.35	Геодезический метод, 0.10	-
28	535663.68	1254951.19	Геодезический метод, 0.10	-
29	535677.99	1255004.96	Геодезический метод, 0.10	-
30	535661.19	1255012.65	Геодезический метод, 0.10	-
31	535611.43	1254991.33	Геодезический метод, 0.10	-
32	535575.64	1254980.77	Геодезический метод, 0.10	-
33	535541.11	1254998.76	Геодезический метод, 0.10	-
34	535524.60	1255013.31	Геодезический метод, 0.10	-
35	535485.94	1255077.04	Геодезический метод, 0.10	-

ОПИСАНИЕ МЕСТОПОЛОЖЕНИЯ ГРАНИЦ

Граница деревни Вяхирево

(наименование объекта)

Сведения о местоположении границ объекта

36	535467.11	1255087.98	Геодезический метод, 0.10	-
37	535389.24	1255101.00	Геодезический метод, 0.10	-
38	535356.99	1255123.93	Геодезический метод, 0.10	-
39	535342.17	1255133.09	Геодезический метод, 0.10	-
40	535322.31	1255147.44	Геодезический метод, 0.10	-
41	535229.90	1255191.28	Геодезический метод, 0.10	-
42	535201.41	1255205.31	Геодезический метод, 0.10	-
43	535150.12	1255224.34	Геодезический метод, 0.10	-
44	535118.75	1255164.72	Геодезический метод, 0.10	-
45	535098.88	1255107.69	Геодезический метод, 0.10	-
46	535083.17	1255083.09	Геодезический метод, 0.10	-
47	535084.93	1255082.38	Геодезический метод, 0.10	-
48	535057.13	1255043.69	Геодезический метод, 0.10	-
49	535056.02	1255042.13	Геодезический метод, 0.10	-
50	535031.46	1255051.88	Геодезический метод, 0.10	-
51	534998.45	1255065.55	Геодезический метод, 0.10	-
52	534998.07	1255065.71	Геодезический метод, 0.10	-
53	534987.61	1255048.45	Геодезический метод, 0.10	-
54	534990.60	1255047.16	Геодезический метод, 0.10	-
55	534990.73	1255047.11	Геодезический метод, 0.10	-
56	535019.65	1255035.13	Геодезический метод, 0.10	-
57	535015.85	1255027.87	Геодезический метод, 0.10	-
58	535008.89	1255013.95	Геодезический метод, 0.10	-
59	535023.88	1255004.74	Геодезический метод, 0.10	-
60	535021.31	1255000.68	Геодезический метод, 0.10	-
61	535011.18	1254982.95	Геодезический метод, 0.10	-
62	535076.55	1254934.52	Геодезический метод, 0.10	-
63	535095.34	1254921.62	Геодезический метод, 0.10	-
64	535125.80	1254908.92	Геодезический метод, 0.10	-
65	535081.14	1254843.94	Геодезический метод, 0.10	-
66	535110.80	1254823.56	Геодезический метод, 0.10	-
67	535158.43	1254892.85	Геодезический метод, 0.10	-
68	535191.90	1254877.58	Геодезический метод, 0.10	-
69	535145.09	1254819.63	Геодезический метод, 0.10	-
70	535162.76	1254804.13	Геодезический метод, 0.10	-
71	535207.30	1254790.66	Геодезический метод, 0.10	-
72	535222.12	1254777.77	Геодезический метод, 0.10	-
73	535236.23	1254761.16	Геодезический метод, 0.10	-
74	535211.35	1254732.03	Геодезический метод, 0.10	-
75	535229.71	1254718.54	Геодезический метод, 0.10	-
76	535279.81	1254776.39	Геодезический метод, 0.10	-
77	535333.78	1254745.94	Геодезический метод, 0.10	-

ОПИСАНИЕ МЕСТОПОЛОЖЕНИЯ ГРАНИЦ

Граница деревни Вяхирево

(наименование объекта)

Сведения о местоположении границ объекта

78	535253.17	1254638.92	Геодезический метод, 0.10	-
79	535266.39	1254627.76	Геодезический метод, 0.10	-
80	535307.35	1254682.37	Геодезический метод, 0.10	-
81	535309.73	1254680.88	Геодезический метод, 0.10	-
82	535322.39	1254670.91	Геодезический метод, 0.10	-
83	535306.38	1254661.59	Геодезический метод, 0.10	-
84	535258.37	1254599.93	Геодезический метод, 0.10	-
85	535335.71	1254522.71	Геодезический метод, 0.10	-
86	535366.41	1254475.90	Геодезический метод, 0.10	-
87	535368.77	1254316.68	Геодезический метод, 0.10	-
1	535465.22	1254224.19	Геодезический метод, 0.10	-

3. Сведения о характерных точках части (частей) границы объекта

Обозначение характерных точек части границы	Координаты, м		Метод определения координат и средняя квадратическая погрешность положения характерной точки (M_t), м	Описание обозначения точки
	X	У		
1	2	3	4	5
Часть № 1				
-	-	-	-	-
-	-	-	-	-
Часть № 2				
-	-	-	-	-
-	-	-	-	-
Часть № …				
-	-	-	-	-
-	-	-	-	-

ОПИСАНИЕ МЕСТОПОЛОЖЕНИЯ ГРАНИЦ

Граница деревни Вяхирево

(наименование объекта)

Сведения о местоположении измененных (уточненных) границ объекта

1. Система координат _____

2. Сведения о характерных точках границ объекта землеустройства

Обозначение характерных точек границ	Существующие координаты, м		Измененные (уточненные) координаты, м		Метод определения координат и средняя квадратическая погрешность положения характерной точки (Mt), м	Описание обозначения точки
	X	Y	X	Y		
1	2	3	4	5	6	7
-	-	-	-	-	-	-

3. Сведения о характерных точках части (частей) границы объекта

Часть № 1

Обозначение характерных точек границ	Существующие координаты, м		Измененные (уточненные) координаты, м		Метод определения координат и средняя квадратическая погрешность положения характерной точки (Mt), м	Описание обозначения точки
	X	Y	X	Y		
1	2	3	4	5	6	7
-	-	-	-	-	-	-

Часть № 2

Обозначение характерных точек границ	Существующие координаты, м		Измененные (уточненные) координаты, м		Метод определения координат и средняя квадратическая погрешность положения характерной точки (Mt), м	Описание обозначения точки
	X	Y	X	Y		
1	2	3	4	5	6	7
-	-	-	-	-	-	-

Часть № …


Обозначение характерных точек границ	Существующие координаты, м		Измененные (уточненные) координаты, м		Метод определения координат и средняя квадратическая погрешность положения характерной точки (Mt), м	Описание обозначения точки
	X	Y	X	Y		
1	2	3	4	5	6	7
-	-	-	-	-	-	-

ОПИСАНИЕ МЕСТОПОЛОЖЕНИЯ ГРАНИЦ

Граница деревни Вяхирево

(наименование объекта)

План границ объекта

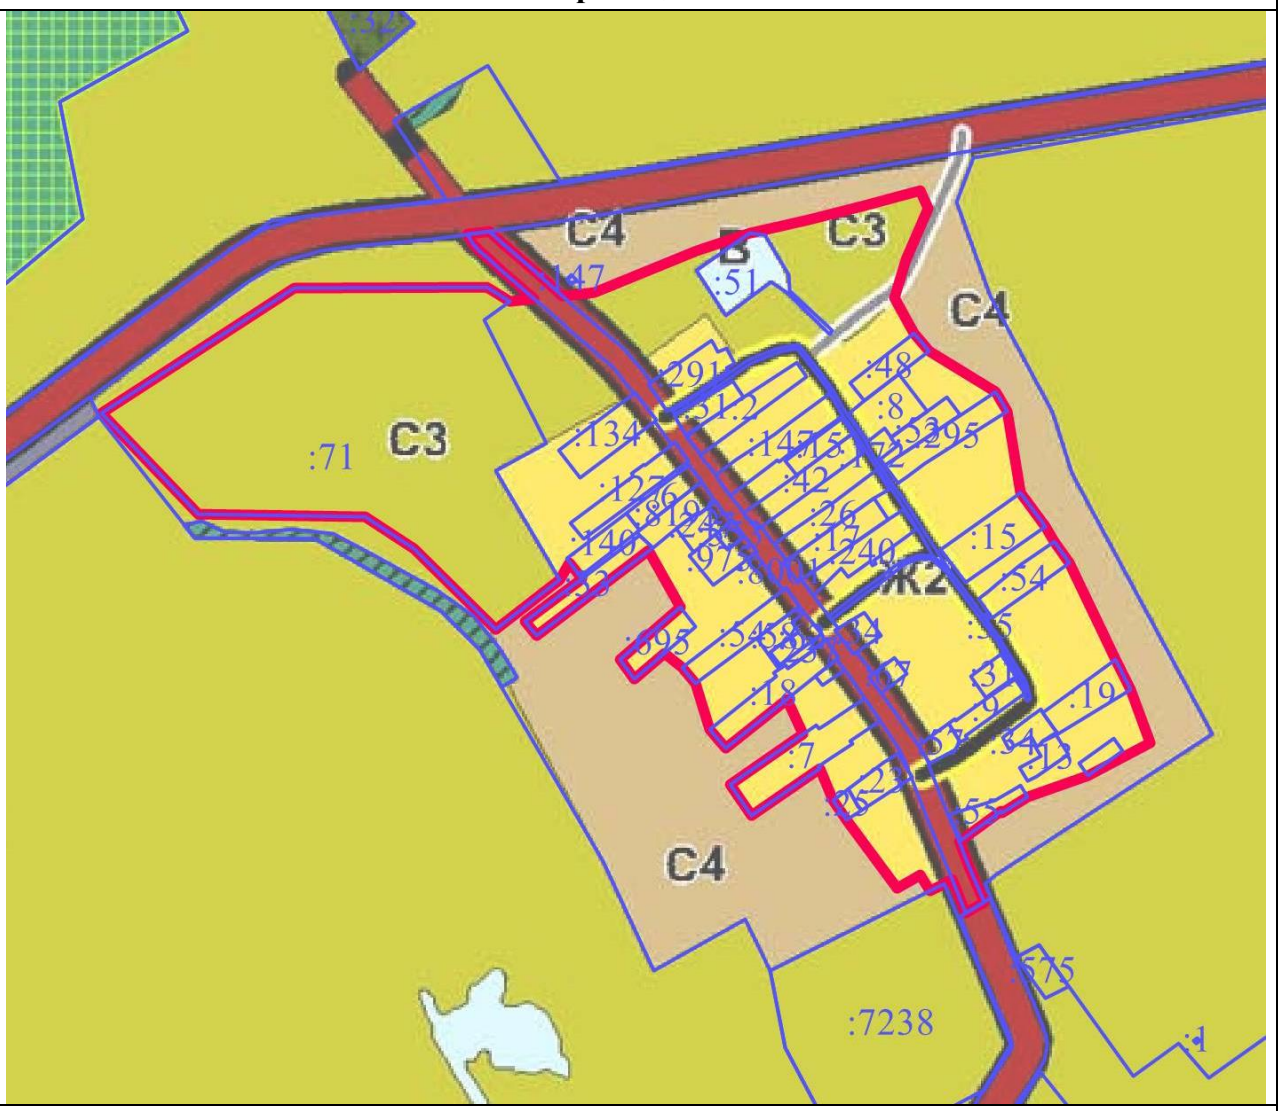

Масштаб 1 : 10000

Используемые условные знаки и обозначения:

	- границы объекта
	- границы земельных участков
:71	- кадастровые номера земельных участков

Подпись _____

Дата «___» _____ 2021 г.

Место для оттиска печати (при наличии) лица, составившего описание местоположения границ объекта

ОПИСАНИЕ МЕСТОПОЛОЖЕНИЯ ГРАНИЦ

Граница деревни Гаврилово

(наименование объекта местоположение границ, которого описано (далее - объект)

Сведения об объекте

№ п/п	Характеристики объекта	Описание характеристик
1	2	3
1	Местоположение объекта	Московская область, городской округ Лотошино
2	Площадь объекта ± величина погрешности определения площади **(Р ± ΔР)**	440546 кв.м ± 232
3	Иные характеристики объекта	

ОПИСАНИЕ МЕСТОПОЛОЖЕНИЯ ГРАНИЦ

Граница деревни Гаврилово

(наименование объекта)

Сведения о местоположении границ объекта

1. Система координат МСК-50, Зона 1

2. Сведения о характерных точках границ объекта

Обозначение характерных точек границ	Координаты, м		Метод определения координат и средняя квадратическая погрешность положения характерной точки (M_t), м	Описание обозначения точки
	X	У		
1	2	3	4	5
1	522337.36	1266395.34	Геодезический метод, 0.10	-
2	522327.55	1266402.65	Геодезический метод, 0.10	-
3	522317.79	1266409.92	Геодезический метод, 0.10	-
4	522315.08	1266411.93	Геодезический метод, 0.10	-
5	522312.40	1266411.07	Геодезический метод, 0.10	-
6	522201.64	1266493.80	Геодезический метод, 0.10	-
7	522114.13	1266570.18	Геодезический метод, 0.10	-
8	522042.03	1266638.10	Геодезический метод, 0.10	-
9	521980.98	1266700.04	Геодезический метод, 0.10	-
10	521928.07	1266744.87	Геодезический метод, 0.10	-
11	521915.49	1266755.31	Геодезический метод, 0.10	-
12	521909.40	1266760.39	Геодезический метод, 0.10	-
13	521875.52	1266789.00	Геодезический метод, 0.10	-
14	521875.33	1266788.80	Геодезический метод, 0.10	-
15	521825.54	1266824.14	Геодезический метод, 0.10	-
16	521789.06	1266846.82	Геодезический метод, 0.10	-
17	521749.29	1266876.97	Геодезический метод, 0.10	-
18	521724.61	1266886.65	Геодезический метод, 0.10	-
19	521699.11	1266885.18	Геодезический метод, 0.10	-
20	521494.54	1266849.51	Геодезический метод, 0.10	-
21	521470.49	1266846.22	Геодезический метод, 0.10	-
22	521467.15	1266845.76	Геодезический метод, 0.10	-
23	521462.90	1266845.18	Геодезический метод, 0.10	-
24	521454.74	1266844.06	Геодезический метод, 0.10	-
25	521452.43	1266841.57	Геодезический метод, 0.10	-
26	521446.15	1266834.80	Геодезический метод, 0.10	-
27	521235.46	1266607.55	Геодезический метод, 0.10	-
28	521309.74	1266502.14	Геодезический метод, 0.10	-
29	521300.29	1266489.35	Геодезический метод, 0.10	-
30	521300.84	1266477.12	Геодезический метод, 0.10	-
31	521458.74	1266337.12	Геодезический метод, 0.10	-
32	521567.71	1266214.25	Геодезический метод, 0.10	-
33	521665.06	1266101.44	Геодезический метод, 0.10	-
34	521724.46	1266155.19	Геодезический метод, 0.10	-
35	521670.70	1266248.52	Геодезический метод, 0.10	-

ОПИСАНИЕ МЕСТОПОЛОЖЕНИЯ ГРАНИЦ

Граница деревни Гаврилово

(наименование объекта)

Сведения о местоположении границ объекта

36	521738.59	1266333.38	Геодезический метод, 0.10	-
37	521843.26	1266237.22	Геодезический метод, 0.10	-
38	521947.93	1266275.50	Геодезический метод, 0.10	-
39	521950.69	1266276.51	Геодезический метод, 0.10	-
40	521961.34	1266280.41	Геодезический метод, 0.10	-
41	521972.39	1266284.06	Геодезический метод, 0.10	-
42	521974.84	1266276.46	Геодезический метод, 0.10	-
43	521975.12	1266275.50	Геодезический метод, 0.10	-
44	521975.38	1266274.34	Геодезический метод, 0.10	-
45	521975.92	1266271.52	Геодезический метод, 0.10	-
46	521987.15	1266276.21	Геодезический метод, 0.10	-
47	522008.20	1266284.51	Геодезический метод, 0.10	-
48	522008.24	1266284.52	Геодезический метод, 0.10	-
49	522030.25	1266293.30	Геодезический метод, 0.10	-
50	522051.17	1266301.25	Геодезический метод, 0.10	-
51	522070.33	1266307.96	Геодезический метод, 0.10	-
52	522084.84	1266312.89	Геодезический метод, 0.10	-
53	522085.10	1266312.18	Геодезический метод, 0.10	-
54	522087.95	1266308.89	Геодезический метод, 0.10	-
55	522096.29	1266311.90	Геодезический метод, 0.10	-
56	522096.38	1266316.26	Геодезический метод, 0.10	-
57	522096.20	1266316.75	Геодезический метод, 0.10	-
58	522096.56	1266316.87	Геодезический метод, 0.10	-
59	522119.26	1266324.40	Геодезический метод, 0.10	-
60	522140.81	1266331.46	Геодезический метод, 0.10	-
61	522159.75	1266337.52	Геодезический метод, 0.10	-
62	522159.86	1266337.55	Геодезический метод, 0.10	-
63	522184.24	1266345.63	Геодезический метод, 0.10	-
64	522207.14	1266353.04	Геодезический метод, 0.10	-
65	522220.77	1266357.38	Геодезический метод, 0.10	-
66	522220.94	1266357.43	Геодезический метод, 0.10	-
67	522250.77	1266367.50	Геодезический метод, 0.10	-
68	522272.33	1266374.13	Геодезический метод, 0.10	-
69	522272.44	1266374.16	Геодезический метод, 0.10	-
70	522308.11	1266385.57	Геодезический метод, 0.10	-
71	522308.25	1266385.61	Геодезический метод, 0.10	-
72	522334.16	1266394.33	Геодезический метод, 0.10	-
1	522337.36	1266395.34	Геодезический метод, 0.10	-

ОПИСАНИЕ МЕСТОПОЛОЖЕНИЯ ГРАНИЦ

Граница деревни Гаврилово

(наименование объекта)

Сведения о местоположении границ объекта

3. Сведения о характерных точках части (частей) границы объекта

Обозначение характерных точек части границы	Координаты, м		Метод определения координат и средняя квадратическая погрешность положения характерной точки (M_t), м	Описание обозначения точки
	X	У		
1	2	3	4	5
Часть № 1				
-	-	-	-	-
-	-	-	-	-
Часть № 2				
-	-	-	-	-
-	-	-	-	-
Часть № …				
-	-	-	-	-
-	-	-	-	-

ОПИСАНИЕ МЕСТОПОЛОЖЕНИЯ ГРАНИЦ

Граница деревни Гаврилово

(наименование объекта)

Сведения о местоположении измененных (уточненных) границ объекта

1. Система координат _____

2. Сведения о характерных точках границ объекта землеустройства

Обозначение характерных точек границ	Существующие координаты, м		Измененные (уточненные) координаты, м		Метод определения координат и средняя квадратическая погрешность положения характерной точки (Mt), м	Описание обозначения точки
	X	Y	X	Y		
1	2	3	4	5	6	7
-	-	-	-	-	-	-

3. Сведения о характерных точках части (частей) границы объекта

Часть № 1

Обозначение характерных точек границ	Существующие координаты, м		Измененные (уточненные) координаты, м		Метод определения координат и средняя квадратическая погрешность положения характерной точки (Mt), м	Описание обозначения точки
	X	Y	X	Y		
1	2	3	4	5	6	7
-	-	-	-	-	-	-

Часть № 2

Обозначение характерных точек границ	Существующие координаты, м		Измененные (уточненные) координаты, м		Метод определения координат и средняя квадратическая погрешность положения характерной точки (Mt), м	Описание обозначения точки
	X	Y	X	Y		
1	2	3	4	5	6	7
-	-	-	-	-	-	-

Часть № …


Обозначение характерных точек границ	Существующие координаты, м		Измененные (уточненные) координаты, м		Метод определения координат и средняя квадратическая погрешность положения характерной точки (Mt), м	Описание обозначения точки
	X	Y	X	Y		
1	2	3	4	5	6	7
-	-	-	-	-	-	-

ОПИСАНИЕ МЕСТОПОЛОЖЕНИЯ ГРАНИЦ

Граница деревни Гаврилово

(наименование объекта)

План границ объекта

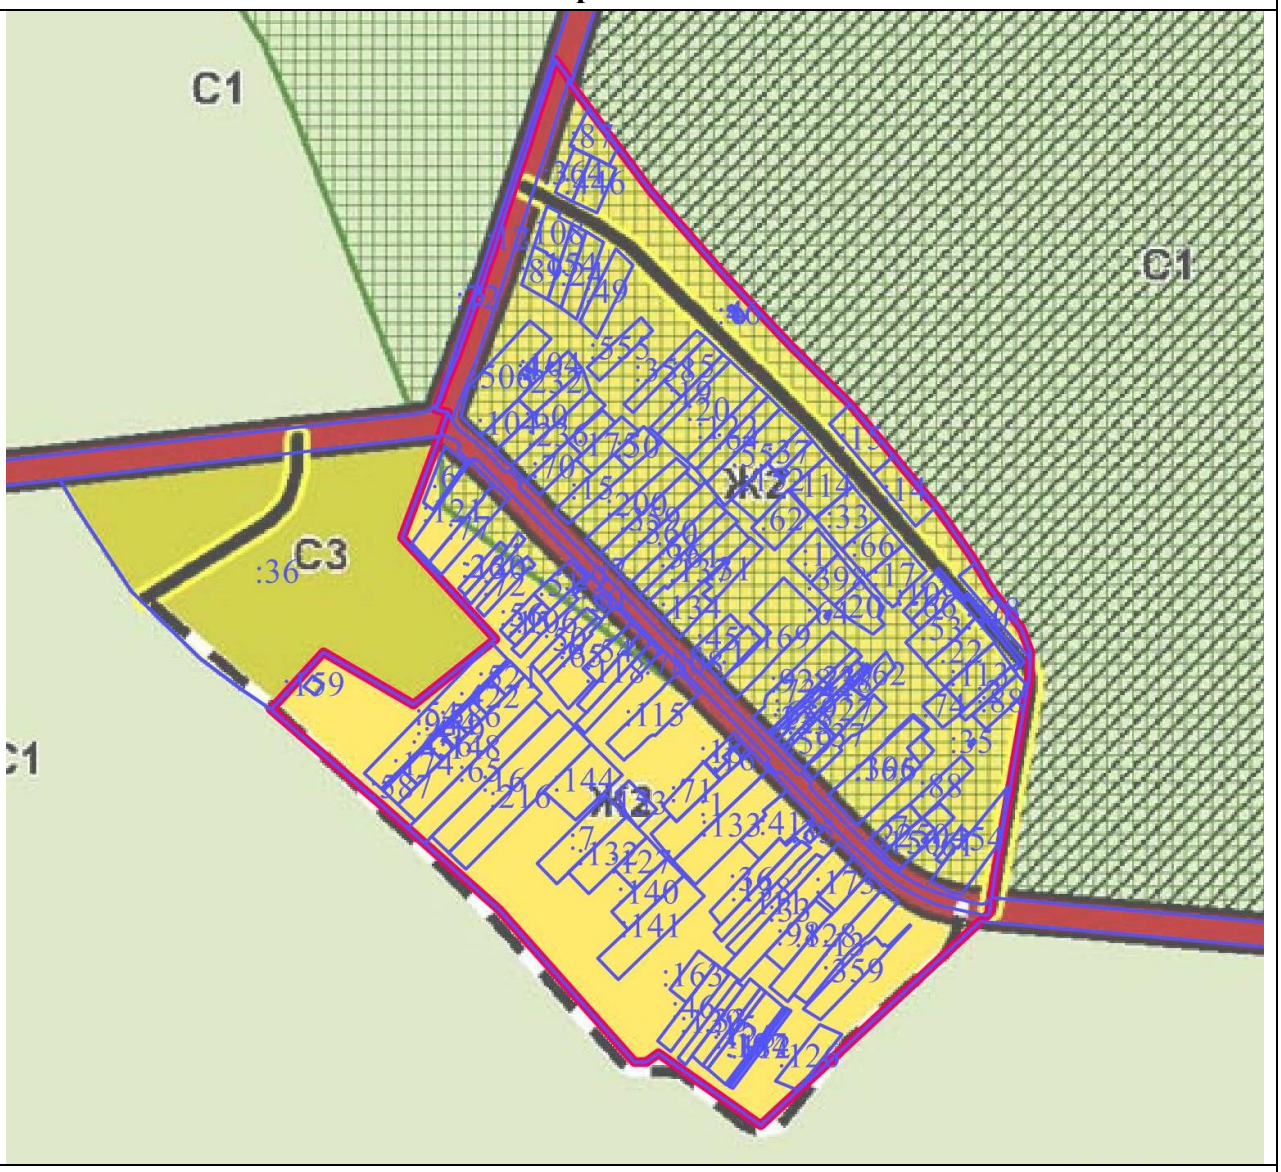

Масштаб 1 : 10000

Используемые условные знаки и обозначения:

▬	- границы объекта
▬	- границы земельных участков
:36	- кадастровые номера земельных участков

Подпись _____

Дата «___» _____ 2021 г.

Место для оттиска печати (при наличии) лица, составившего описание местоположения границ объекта

ОПИСАНИЕ МЕСТОПОЛОЖЕНИЯ ГРАНИЦ

Граница деревни Горсткино

(наименование объекта местоположение границ, которого описано (далее - объект)

Сведения об объекте

№ п/п	Характеристики объекта	Описание характеристик
1	2	3
1	Местоположение объекта	Московская область, городской округ Лотошино
2	Площадь объекта ± величина погрешности определения площади **(Р ± ΔР)**	256658 кв.м ± 177
3	Иные характеристики объекта	

ОПИСАНИЕ МЕСТОПОЛОЖЕНИЯ ГРАНИЦ

Граница деревни Горсткино

(наименование объекта)

Сведения о местоположении границ объекта

1. Система координат МСК-50, Зона 1

2. Сведения о характерных точках границ объекта

Обозначение характерных точек границ	Координаты, м		Метод определения координат и средняя квадратическая погрешность положения характерной точки (M_t), м	Описание обозначения точки
	X	У		
1	2	3	4	5
1	516017.16	1259998.29	Геодезический метод, 0.10	-
2	515979.30	1260024.32	Геодезический метод, 0.10	-
3	515959.04	1260005.14	Геодезический метод, 0.10	-
4	515910.98	1260070.93	Геодезический метод, 0.10	-
5	515793.60	1260170.78	Геодезический метод, 0.10	-
6	515742.82	1260219.50	Геодезический метод, 0.10	-
7	515717.29	1260239.87	Геодезический метод, 0.10	-
8	515687.95	1260242.95	Геодезический метод, 0.10	-
9	515611.62	1260284.22	Геодезический метод, 0.10	-
10	515531.25	1260307.58	Геодезический метод, 0.10	-
11	515501.65	1260308.15	Геодезический метод, 0.10	-
12	515479.72	1260296.38	Геодезический метод, 0.10	-
13	515456.79	1260247.74	Геодезический метод, 0.10	-
14	515446.55	1260194.08	Геодезический метод, 0.10	-
15	515410.48	1260135.26	Геодезический метод, 0.10	-
16	515385.02	1260125.19	Геодезический метод, 0.10	-
17	515335.99	1260099.45	Геодезический метод, 0.10	-
18	515301.92	1260073.01	Геодезический метод, 0.10	-
19	515218.64	1259972.18	Геодезический метод, 0.10	-
20	515218.58	1259972.11	Геодезический метод, 0.10	-
21	515237.28	1259958.23	Геодезический метод, 0.10	-
22	515271.85	1259932.65	Геодезический метод, 0.10	-
23	515272.18	1259932.40	Геодезический метод, 0.10	-
24	515286.68	1259921.13	Геодезический метод, 0.10	-
25	515286.73	1259921.09	Геодезический метод, 0.10	-
26	515302.16	1259909.01	Геодезический метод, 0.10	-
27	515303.53	1259907.82	Геодезический метод, 0.10	-
28	515313.18	1259898.50	Геодезический метод, 0.10	-
29	515314.50	1259897.07	Геодезический метод, 0.10	-
30	515322.31	1259887.64	Геодезический метод, 0.10	-
31	515324.13	1259884.99	Геодезический метод, 0.10	-
32	515330.14	1259874.18	Геодезический метод, 0.10	-
33	515331.12	1259872.12	Геодезический метод, 0.10	-
34	515334.78	1259862.86	Геодезический метод, 0.10	-
35	515335.19	1259861.64	Геодезический метод, 0.10	-

ОПИСАНИЕ МЕСТОПОЛОЖЕНИЯ ГРАНИЦ

Граница деревни Горсткино

(наименование объекта)

Сведения о местоположении границ объекта

36	515396.82	1259831.43	Геодезический метод, 0.10	-
37	515529.92	1259747.75	Геодезический метод, 0.10	-
38	515527.24	1259743.44	Геодезический метод, 0.10	-
39	515541.29	1259732.72	Геодезический метод, 0.10	-
40	515544.80	1259738.40	Геодезический метод, 0.10	-
41	515652.28	1259670.83	Геодезический метод, 0.10	-
42	515657.01	1259684.15	Геодезический метод, 0.10	-
43	515667.38	1259693.95	Геодезический метод, 0.10	-
44	515698.66	1259708.94	Геодезический метод, 0.10	-
45	515711.52	1259789.65	Геодезический метод, 0.10	-
46	515733.57	1259822.75	Геодезический метод, 0.10	-
47	515736.87	1259828.13	Геодезический метод, 0.10	-
48	515738.79	1259829.00	Геодезический метод, 0.10	-
49	515766.56	1259843.69	Геодезический метод, 0.10	-
50	515792.47	1259860.40	Геодезический метод, 0.10	-
51	515802.57	1259859.66	Геодезический метод, 0.10	-
52	515814.02	1259859.78	Геодезический метод, 0.10	-
53	515817.79	1259855.03	Геодезический метод, 0.10	-
54	515850.91	1259866.79	Геодезический метод, 0.10	-
55	515907.08	1259910.33	Геодезический метод, 0.10	-
56	515890.68	1259931.40	Геодезический метод, 0.10	-
57	515958.50	1259987.55	Геодезический метод, 0.10	-
58	515976.17	1259974.65	Геодезический метод, 0.10	-
1	516017.16	1259998.29	Геодезический метод, 0.10	-

3. Сведения о характерных точках части (частей) границы объекта

Обозначение характерных точек части границы	Координаты, м		Метод определения координат и средняя квадратическая погрешность положения характерной точки (M_t), м	Описание обозначения точки
	X	У		
1	2	3	4	5
Часть № 1				
-	-	-	-	-
Часть № 2				
-	-	-	-	-
Часть № …				
-	-	-	-	-

ОПИСАНИЕ МЕСТОПОЛОЖЕНИЯ ГРАНИЦ

Граница деревни Горсткино

(наименование объекта)

Сведения о местоположении измененных (уточненных) границ объекта

1. Система координат _____

2. Сведения о характерных точках границ объекта землеустройства

Обозначение характерных точек границ	Существующие координаты, м		Измененные (уточненные) координаты, м		Метод определения координат и средняя квадратическая погрешность положения характерной точки (Mt), м	Описание обозначения точки
	X	Y	X	Y		
1	2	3	4	5	6	7
-	-	-	-	-	-	-

3. Сведения о характерных точках части (частей) границы объекта

Часть № 1

Обозначение характерных точек границ	Существующие координаты, м		Измененные (уточненные) координаты, м		Метод определения координат и средняя квадратическая погрешность положения характерной точки (Mt), м	Описание обозначения точки
	X	Y	X	Y		
1	2	3	4	5	6	7
-	-	-	-	-	-	-

Часть № 2

Обозначение характерных точек границ	Существующие координаты, м		Измененные (уточненные) координаты, м		Метод определения координат и средняя квадратическая погрешность положения характерной точки (Mt), м	Описание обозначения точки
	X	Y	X	Y		
1	2	3	4	5	6	7
-	-	-	-	-	-	-

Часть № …


Обозначение характерных точек границ	Существующие координаты, м		Измененные (уточненные) координаты, м		Метод определения координат и средняя квадратическая погрешность положения характерной точки (Mt), м	Описание обозначения точки
	X	Y	X	Y		
1	2	3	4	5	6	7
-	-	-	-	-	-	-

ОПИСАНИЕ МЕСТОПОЛОЖЕНИЯ ГРАНИЦ

Граница деревни Горсткино

(наименование объекта)

План границ объекта

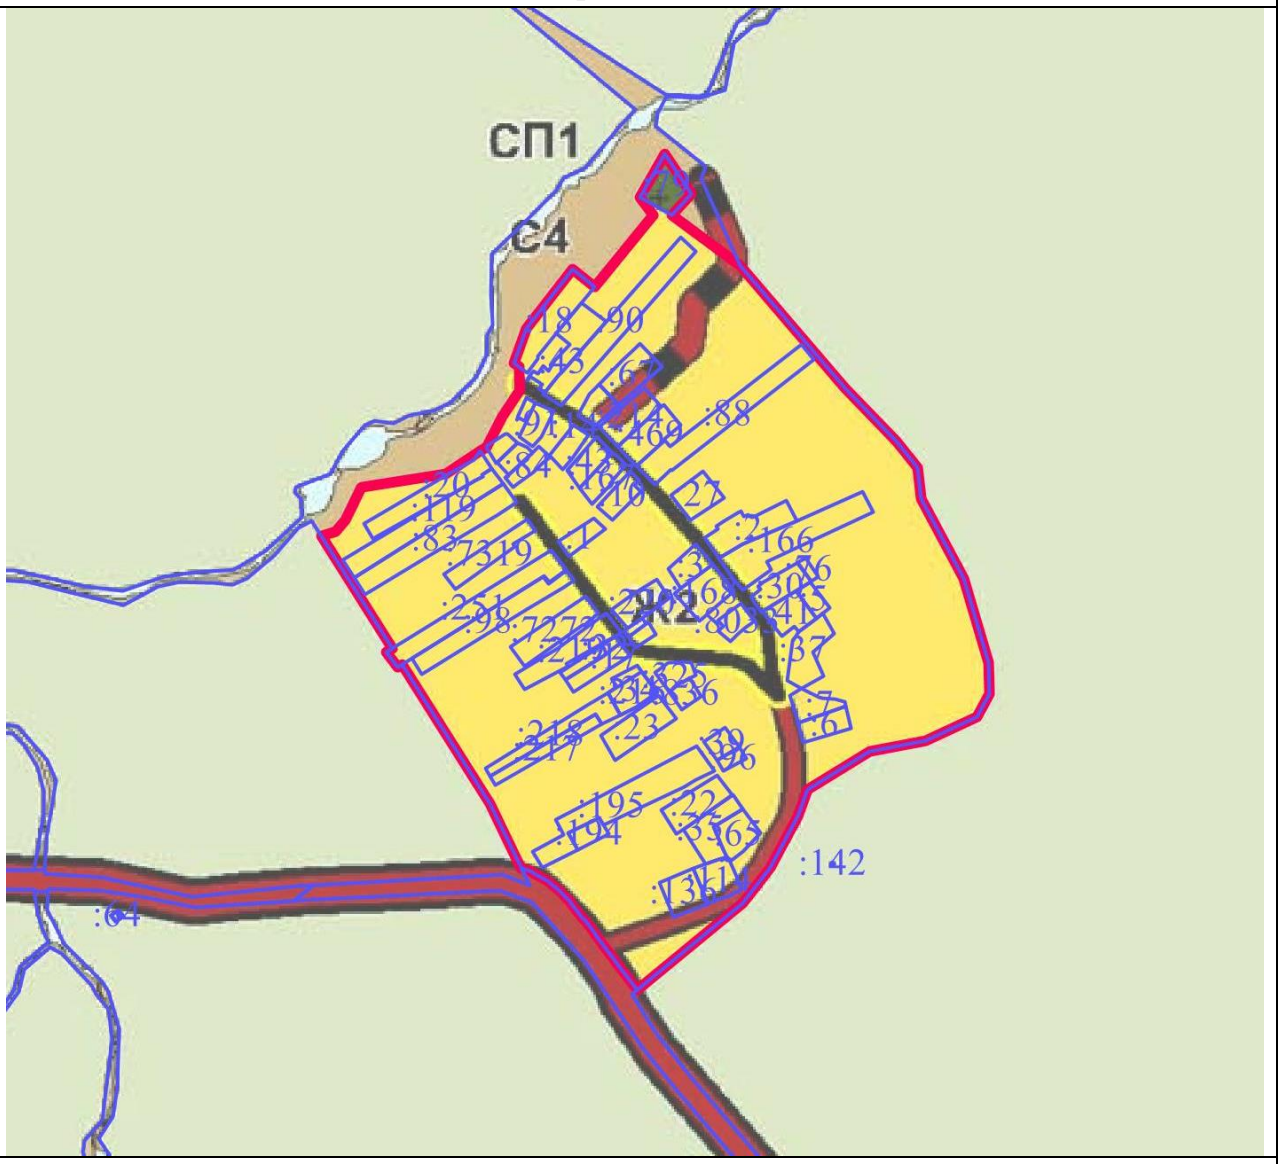

Масштаб 1 : 10000

Используемые условные знаки и обозначения:

	- границы объекта
	- границы земельных участков
:142	- кадастровые номера земельных участков

Подпись _____

Дата «___» _____ 2021 г.

Место для оттиска печати (при наличии) лица, составившего описание местоположения границ объекта

ОПИСАНИЕ МЕСТОПОЛОЖЕНИЯ ГРАНИЦ		
Граница деревни Горы-Мещерские		
(наименование объекта местоположение границ, которого описано (далее - объект)		
Сведения об объекте		
№ п/п	**Характеристики объекта**	**Описание характеристик**
1	**2**	**3**
1	Местоположение объекта	Московская область, городской округ Лотошино
2	Площадь объекта ± величина погрешности определения площади **(Р ± ΔР)**	109583 кв.м ± 116
3	Иные характеристики объекта	

ОПИСАНИЕ МЕСТОПОЛОЖЕНИЯ ГРАНИЦ

Граница деревни Горы-Мещерские

(наименование объекта)

Сведения о местоположении границ объекта

1. Система координат МСК-50, Зона 1

2. Сведения о характерных точках границ объекта

Обозначение характерных точек границ	Координаты, м		Метод определения координат и средняя квадратическая погрешность положения характерной точки (M_t), м	Описание обозначения точки
	X	У		
1	2	3	4	5
1	518429.21	1266029.01	Геодезический метод, 0.10	-
2	518431.75	1266044.69	Геодезический метод, 0.10	-
3	518424.81	1266119.15	Геодезический метод, 0.10	-
4	518367.50	1266205.18	Геодезический метод, 0.10	-
5	518334.53	1266224.64	Геодезический метод, 0.10	-
6	518270.39	1266250.96	Геодезический метод, 0.10	-
7	518190.40	1266248.59	Геодезический метод, 0.10	-
8	518112.77	1266218.79	Геодезический метод, 0.10	-
9	518054.59	1266212.73	Геодезический метод, 0.10	-
10	518026.17	1266199.30	Геодезический метод, 0.10	-
11	518008.02	1266154.08	Геодезический метод, 0.10	-
12	517994.52	1266119.27	Геодезический метод, 0.10	-
13	517969.99	1266068.14	Геодезический метод, 0.10	-
14	517970.72	1266067.70	Геодезический метод, 0.10	-
15	517981.50	1266060.14	Геодезический метод, 0.10	-
16	517982.32	1266059.53	Геодезический метод, 0.10	-
17	517994.79	1266049.66	Геодезический метод, 0.10	-
18	517995.61	1266048.97	Геодезический метод, 0.10	-
19	518009.38	1266036.62	Геодезический метод, 0.10	-
20	518009.89	1266036.14	Геодезический метод, 0.10	-
21	518019.94	1266026.38	Геодезический метод, 0.10	-
22	518020.65	1266025.65	Геодезический метод, 0.10	-
23	518031.26	1266014.08	Геодезический метод, 0.10	-
24	518031.87	1266013.37	Геодезический метод, 0.10	-
25	518044.79	1265997.67	Геодезический метод, 0.10	-
26	518045.67	1265996.50	Геодезический метод, 0.10	-
27	518055.41	1265982.41	Геодезический метод, 0.10	-
28	518056.14	1265981.26	Геодезический метод, 0.10	-
29	518064.10	1265967.56	Геодезический метод, 0.10	-
30	518064.63	1265966.58	Геодезический метод, 0.10	-
31	518072.67	1265950.46	Геодезический метод, 0.10	-
32	518073.16	1265949.39	Геодезический метод, 0.10	-
33	518079.47	1265934.30	Геодезический метод, 0.10	-
34	518079.86	1265933.26	Геодезический метод, 0.10	-
35	518081.18	1265929.44	Геодезический метод, 0.10	-

ОПИСАНИЕ МЕСТОПОЛОЖЕНИЯ ГРАНИЦ

Граница деревни Горы-Мещерские

(наименование объекта)

Сведения о местоположении границ объекта

36	518131.00	1265922.57	Геодезический метод, 0.10	-
37	518171.71	1265927.74	Геодезический метод, 0.10	-
38	518272.63	1265945.26	Геодезический метод, 0.10	-
1	518429.21	1266029.01	Геодезический метод, 0.10	-

3. Сведения о характерных точках части (частей) границы объекта

Обозначение характерных точек части границы	Координаты, м		Метод определения координат и средняя квадратическая погрешность положения характерной точки (M_t), м	Описание обозначения точки
	X	У		
1	2	3	4	5
Часть № 1				
-	-	-	-	-
-	-	-	-	-
Часть № 2				
-	-	-	-	-
-	-	-	-	-
Часть № …				
-	-	-	-	-
-	-	-	-	-

ОПИСАНИЕ МЕСТОПОЛОЖЕНИЯ ГРАНИЦ

Граница деревни Горы-Мещерские

(наименование объекта)

Сведения о местоположении измененных (уточненных) границ объекта

1. Система координат _____

2. Сведения о характерных точках границ объекта землеустройства

Обозначение характерных точек границ	Существующие координаты, м		Измененные (уточненные) координаты, м		Метод определения координат и средняя квадратическая погрешность положения характерной точки (Mt), м	Описание обозначения точки
	X	Y	X	Y		
1	2	3	4	5	6	7
-	-	-	-	-	-	-

3. Сведения о характерных точках части (частей) границы объекта

Часть № 1

Обозначение характерных точек границ	Существующие координаты, м		Измененные (уточненные) координаты, м		Метод определения координат и средняя квадратическая погрешность положения характерной точки (Mt), м	Описание обозначения точки
	X	Y	X	Y		
1	2	3	4	5	6	7
-	-	-	-	-	-	-

Часть № 2

Обозначение характерных точек границ	Существующие координаты, м		Измененные (уточненные) координаты, м		Метод определения координат и средняя квадратическая погрешность положения характерной точки (Mt), м	Описание обозначения точки
	X	Y	X	Y		
1	2	3	4	5	6	7
-	-	-	-	-	-	-

Часть № …


Обозначение характерных точек границ	Существующие координаты, м		Измененные (уточненные) координаты, м		Метод определения координат и средняя квадратическая погрешность положения характерной точки (Mt), м	Описание обозначения точки
	X	Y	X	Y		
1	2	3	4	5	6	7
-	-	-	-	-	-	-

ОПИСАНИЕ МЕСТОПОЛОЖЕНИЯ ГРАНИЦ

Граница деревни Горы-Мещерские

(наименование объекта)

План границ объекта

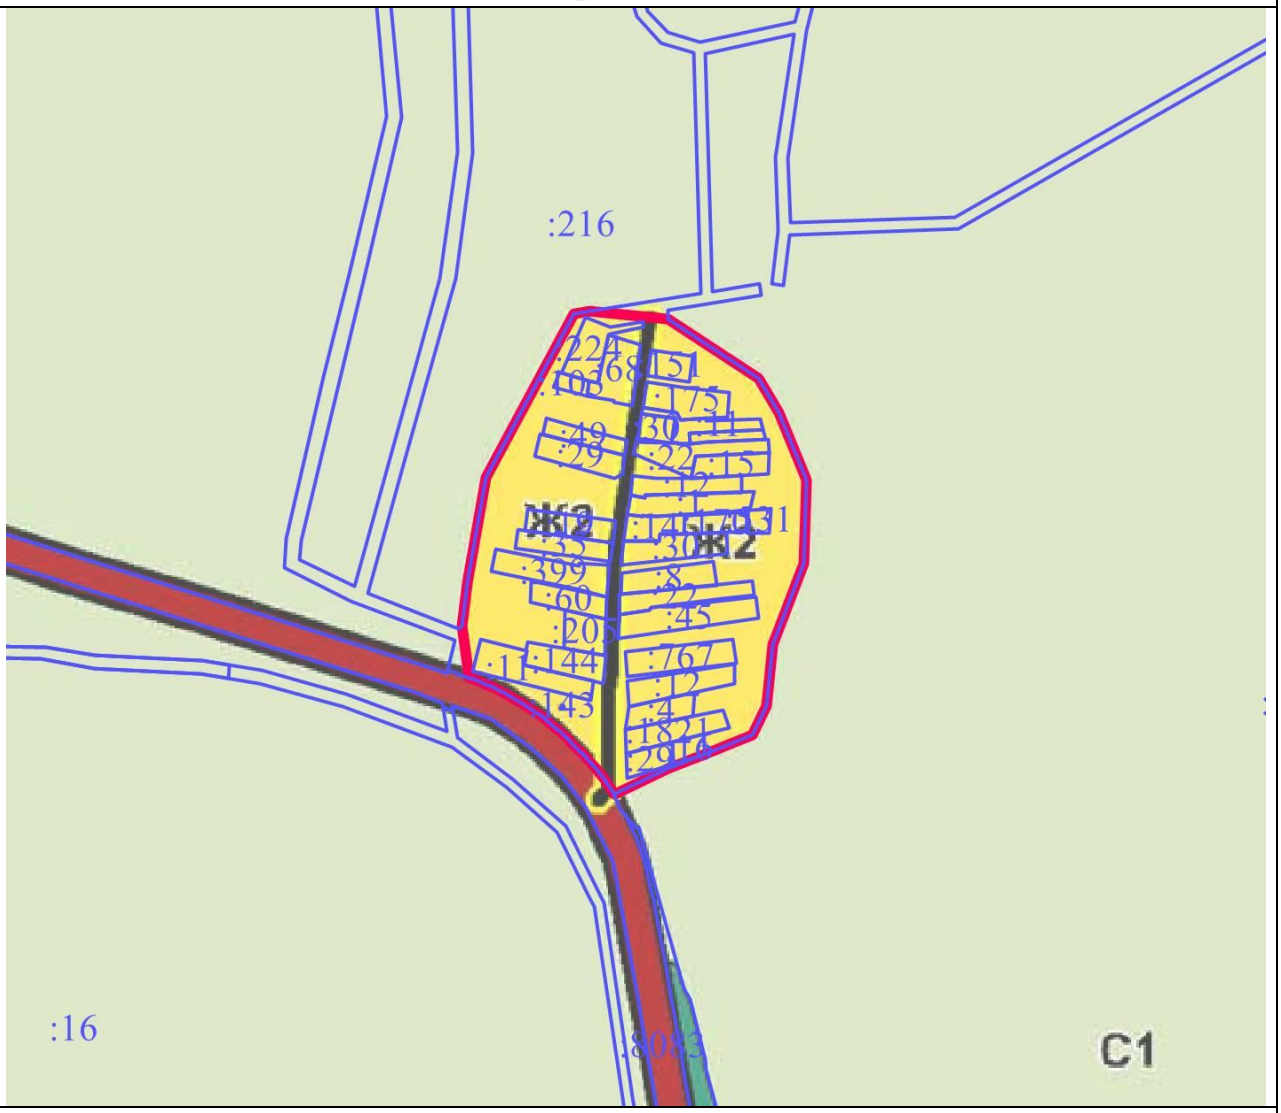

Масштаб 1 : 10000

Используемые условные знаки и обозначения:

▬	- границы объекта
———	- границы земельных участков
:16	- кадастровые номера земельных участков

Подпись _____ Дата «___» _____ 2021 г.

Место для оттиска печати (при наличии) лица, составившего описание местоположения границ объекта

ОПИСАНИЕ МЕСТОПОЛОЖЕНИЯ ГРАНИЦ

Границы деревни Грибаново

(наименование объекта местоположение границ, которого описано (далее - объект)

Сведения об объекте

№ п/п	Характеристики объекта	Описание характеристик
1	2	3
1	Местоположение объекта	Московская область, городской округ Лотошино
2	Площадь объекта ± величина погрешности определения площади **(Р ± ΔР)**	104631 кв.м ± 97
3	Иные характеристики объекта	

ОПИСАНИЕ МЕСТОПОЛОЖЕНИЯ ГРАНИЦ

Границы деревни Грибаново

(наименование объекта)

Сведения о местоположении границ объекта

1. Система координат МСК-50, Зона 1

2. Сведения о характерных точках границ объекта

Обозначение характерных точек границ	Координаты, м		Метод определения координат и средняя квадратическая погрешность положения характерной точки (M_t), м	Описание обозначения точки
	X	У		
1	2	3	4	5
Контур № 1				
1	529116.51	1279791.56	Геодезический метод, 0.10	-
2	529073.85	1279814.02	Геодезический метод, 0.10	-
3	529081.85	1279827.88	Геодезический метод, 0.10	-
4	529087.35	1279837.41	Геодезический метод, 0.10	-
5	529092.64	1279866.67	Геодезический метод, 0.10	-
6	529104.10	1279894.72	Геодезический метод, 0.10	-
7	529122.95	1279888.22	Геодезический метод, 0.10	-
8	529133.06	1279916.45	Геодезический метод, 0.10	-
9	529115.45	1279933.97	Геодезический метод, 0.10	-
10	529097.72	1279949.60	Геодезический метод, 0.10	-
11	529085.36	1279960.49	Геодезический метод, 0.10	-
12	529095.19	1279994.52	Геодезический метод, 0.10	-
13	529092.54	1280020.99	Геодезический метод, 0.10	-
14	529086.47	1280021.03	Геодезический метод, 0.10	-
15	529086.54	1280061.36	Геодезический метод, 0.10	-
16	529082.37	1280094.33	Геодезический метод, 0.10	-
17	529023.80	1280098.12	Геодезический метод, 0.10	-
18	529023.42	1280092.93	Геодезический метод, 0.10	-
19	529013.57	1280018.15	Геодезический метод, 0.10	-
20	528977.28	1279902.47	Геодезический метод, 0.10	-
21	528962.89	1279867.58	Геодезический метод, 0.10	-
22	528935.33	1279792.95	Геодезический метод, 0.10	-
23	528908.00	1279741.63	Геодезический метод, 0.10	-
24	528893.69	1279718.05	Геодезический метод, 0.10	-
25	528882.64	1279707.66	Геодезический метод, 0.10	-
26	528856.05	1279689.19	Геодезический метод, 0.10	-
27	528840.76	1279677.14	Геодезический метод, 0.10	-
28	528802.36	1279650.42	Геодезический метод, 0.10	-
29	528730.56	1279586.99	Геодезический метод, 0.10	-
30	528718.30	1279566.24	Геодезический метод, 0.10	-
31	528708.38	1279553.04	Геодезический метод, 0.10	-
32	528700.96	1279540.94	Геодезический метод, 0.10	-
33	528694.71	1279529.84	Геодезический метод, 0.10	-
34	528673.55	1279503.44	Геодезический метод, 0.10	-

ОПИСАНИЕ МЕСТОПОЛОЖЕНИЯ ГРАНИЦ

Границы деревни Грибаново

(наименование объекта)

Сведения о местоположении границ объекта

35	528654.65	1279482.56	Геодезический метод, 0.10	-
36	528636.39	1279468.18	Геодезический метод, 0.10	-
37	528621.67	1279461.75	Геодезический метод, 0.10	-
38	528610.79	1279435.32	Геодезический метод, 0.10	-
39	528611.20	1279434.85	Геодезический метод, 0.10	-
40	528627.28	1279411.27	Геодезический метод, 0.10	-
41	528655.62	1279428.18	Геодезический метод, 0.10	-
42	528686.67	1279450.84	Геодезический метод, 0.10	-
43	528689.17	1279453.94	Геодезический метод, 0.10	-
44	528720.26	1279478.01	Геодезический метод, 0.10	-
45	528742.27	1279501.64	Геодезический метод, 0.10	-
46	528758.59	1279519.15	Геодезический метод, 0.10	-
47	528761.19	1279531.20	Геодезический метод, 0.10	-
48	528795.61	1279562.41	Геодезический метод, 0.10	-
49	528803.72	1279554.75	Геодезический метод, 0.10	-
50	528815.88	1279566.97	Геодезический метод, 0.10	-
51	528825.61	1279576.75	Геодезический метод, 0.10	-
52	528835.48	1279586.68	Геодезический метод, 0.10	-
53	528844.11	1279577.31	Геодезический метод, 0.10	-
54	528863.95	1279591.14	Геодезический метод, 0.10	-
55	528868.19	1279594.10	Геодезический метод, 0.10	-
56	528878.69	1279579.73	Геодезический метод, 0.10	-
57	528882.58	1279583.03	Геодезический метод, 0.10	-
58	528905.21	1279601.77	Геодезический метод, 0.10	-
59	528905.52	1279601.78	Геодезический метод, 0.10	-
60	528934.29	1279624.71	Геодезический метод, 0.10	-
61	528930.20	1279629.52	Геодезический метод, 0.10	-
62	528960.56	1279662.33	Геодезический метод, 0.10	-
63	528977.34	1279686.56	Геодезический метод, 0.10	-
64	528998.14	1279677.50	Геодезический метод, 0.10	-
65	529022.69	1279718.41	Геодезический метод, 0.10	-
66	529035.23	1279747.12	Геодезический метод, 0.10	-
67	529062.84	1279734.17	Геодезический метод, 0.10	-
68	529113.50	1279788.35	Геодезический метод, 0.10	-
1	529116.51	1279791.56	Геодезический метод, 0.10	-
Контур № 2				
69	529197.78	1280686.46	Геодезический метод, 0.10	-
70	529169.85	1280736.18	Геодезический метод, 0.10	-
71	529132.65	1280746.78	Геодезический метод, 0.10	-
72	529073.13	1280713.21	Геодезический метод, 0.10	-
73	529101.83	1280686.47	Геодезический метод, 0.10	-

ОПИСАНИЕ МЕСТОПОЛОЖЕНИЯ ГРАНИЦ

Границы деревни Грибаново

(наименование объекта)

Сведения о местоположении границ объекта

74	529087.97	1280678.36	Геодезический метод, 0.10	-
75	529051.80	1280654.28	Геодезический метод, 0.10	-
76	529050.59	1280658.28	Геодезический метод, 0.10	-
77	529043.08	1280672.46	Геодезический метод, 0.10	-
78	529035.02	1280666.36	Геодезический метод, 0.10	-
79	529037.14	1280662.84	Геодезический метод, 0.10	-
80	529021.72	1280652.36	Геодезический метод, 0.10	-
81	529030.82	1280635.94	Геодезический метод, 0.10	-
82	529033.20	1280631.64	Геодезический метод, 0.10	-
83	529036.14	1280626.41	Геодезический метод, 0.10	-
84	529027.21	1280621.81	Геодезический метод, 0.10	-
85	529018.45	1280617.22	Геодезический метод, 0.10	-
86	529010.86	1280631.70	Геодезический метод, 0.10	-
87	528974.12	1280610.68	Геодезический метод, 0.10	-
88	528985.13	1280590.31	Геодезический метод, 0.10	-
89	528994.62	1280573.73	Геодезический метод, 0.10	-
90	529002.06	1280577.57	Геодезический метод, 0.10	-
91	529056.49	1280605.67	Геодезический метод, 0.10	-
92	529076.24	1280619.50	Геодезический метод, 0.10	-
93	529083.42	1280606.15	Геодезический метод, 0.10	-
94	529122.01	1280624.86	Геодезический метод, 0.10	-
95	529113.73	1280637.93	Геодезический метод, 0.10	-
96	529113.79	1280637.97	Геодезический метод, 0.10	-
97	529132.89	1280645.57	Геодезический метод, 0.10	-
98	529135.95	1280641.05	Геодезический метод, 0.10	-
99	529162.64	1280656.68	Геодезический метод, 0.10	-
100	529182.79	1280673.80	Геодезический метод, 0.10	-
69	529197.78	1280686.46	Геодезический метод, 0.10	-
Контур № 3				
101	529129.10	1280214.60	Геодезический метод, 0.10	-
102	529120.60	1280248.76	Геодезический метод, 0.10	-
103	529084.68	1280249.88	Геодезический метод, 0.10	-
104	529041.70	1280251.23	Геодезический метод, 0.10	-
105	529039.92	1280222.28	Геодезический метод, 0.10	-
106	529039.91	1280222.28	Геодезический метод, 0.10	-
107	529038.23	1280199.95	Геодезический метод, 0.10	-
108	529035.27	1280162.50	Геодезический метод, 0.10	-
109	529033.00	1280126.67	Геодезический метод, 0.10	-
110	529089.04	1280124.38	Геодезический метод, 0.10	-
111	529088.69	1280160.25	Геодезический метод, 0.10	-
112	529108.63	1280166.48	Геодезический метод, 0.10	-

ОПИСАНИЕ МЕСТОПОЛОЖЕНИЯ ГРАНИЦ				
Границы деревни Грибаново				
(наименование объекта)				
Сведения о местоположении границ объекта				
113	529119.18	1280192.94	Геодезический метод, 0.10	-
114	529128.78	1280214.62	Геодезический метод, 0.10	-
101	529129.10	1280214.60	Геодезический метод, 0.10	-
Контур № 4				
115	529048.65	1280524.03	Геодезический метод, 0.10	-
116	529021.03	1280559.26	Геодезический метод, 0.10	-
117	529013.68	1280553.89	Геодезический метод, 0.10	-
118	529008.59	1280549.84	Геодезический метод, 0.10	-
119	529010.46	1280546.64	Геодезический метод, 0.10	-
120	529000.94	1280541.07	Геодезический метод, 0.10	-
121	528967.08	1280520.84	Геодезический метод, 0.10	-
122	528971.43	1280518.19	Геодезический метод, 0.10	-
123	528993.58	1280473.36	Геодезический метод, 0.10	-
124	529011.52	1280482.23	Геодезический метод, 0.10	-
125	529015.34	1280495.49	Геодезический метод, 0.10	-
126	529040.98	1280515.94	Геодезический метод, 0.10	-
115	529048.65	1280524.03	Геодезический метод, 0.10	-
Контур № 5				
127	529213.19	1279914.98	Геодезический метод, 0.10	-
128	529202.54	1279932.91	Геодезический метод, 0.10	-
129	529165.57	1279918.90	Геодезический метод, 0.10	-
130	529181.74	1279892.72	Геодезический метод, 0.10	-
127	529213.19	1279914.98	Геодезический метод, 0.10	-
Контур № 6				
131	529240.03	1280692.49	Геодезический метод, 0.10	-
132	529239.49	1280694.63	Геодезический метод, 0.10	-
133	529237.36	1280694.08	Геодезический метод, 0.10	-
134	529237.90	1280691.95	Геодезический метод, 0.10	-
131	529240.03	1280692.49	Геодезический метод, 0.10	-

ОПИСАНИЕ МЕСТОПОЛОЖЕНИЯ ГРАНИЦ

Границы деревни Грибаново

(наименование объекта)

Сведения о местоположении границ объекта

3. Сведения о характерных точках части (частей) границы объекта

Обозначение характерных точек части границы	Координаты, м		Метод определения координат и средняя квадратическая погрешность положения характерной точки (M_t), м	Описание обозначения точки
	X	У		
1	2	3	4	5
Часть № 1				
-	-	-	-	-
-	-	-	-	-
Часть № 2				
-	-	-	-	-
-	-	-	-	-
Часть № …				
-	-	-	-	-
-	-	-	-	-

ОПИСАНИЕ МЕСТОПОЛОЖЕНИЯ ГРАНИЦ

Границы деревни Грибаново

(наименование объекта)

Сведения о местоположении измененных (уточненных) границ объекта

1. Система координат _____

2. Сведения о характерных точках границ объекта землеустройства

Обозначение характерных точек границ	Существующие координаты, м		Измененные (уточненные) координаты, м		Метод определения координат и средняя квадратическая погрешность положения характерной точки (Mt), м	Описание обозначения точки
	X	Y	X	Y		
1	2	3	4	5	6	7
-	-	-	-	-	-	-

3. Сведения о характерных точках части (частей) границы объекта

Часть № 1

Обозначение характерных точек границ	Существующие координаты, м		Измененные (уточненные) координаты, м		Метод определения координат и средняя квадратическая погрешность положения характерной точки (Mt), м	Описание обозначения точки
	X	Y	X	Y		
1	2	3	4	5	6	7
-	-	-	-	-	-	-

Часть № 2

Обозначение характерных точек границ	Существующие координаты, м		Измененные (уточненные) координаты, м		Метод определения координат и средняя квадратическая погрешность положения характерной точки (Mt), м	Описание обозначения точки
	X	Y	X	Y		
1	2	3	4	5	6	7
-	-	-	-	-	-	-

Часть № …


Обозначение характерных точек границ	Существующие координаты, м		Измененные (уточненные) координаты, м		Метод определения координат и средняя квадратическая погрешность положения характерной точки (Mt), м	Описание обозначения точки
	X	Y	X	Y		
1	2	3	4	5	6	7
-	-	-	-	-	-	-

ОПИСАНИЕ МЕСТОПОЛОЖЕНИЯ ГРАНИЦ

Границы деревни Грибаново

(наименование объекта)

План границ объекта

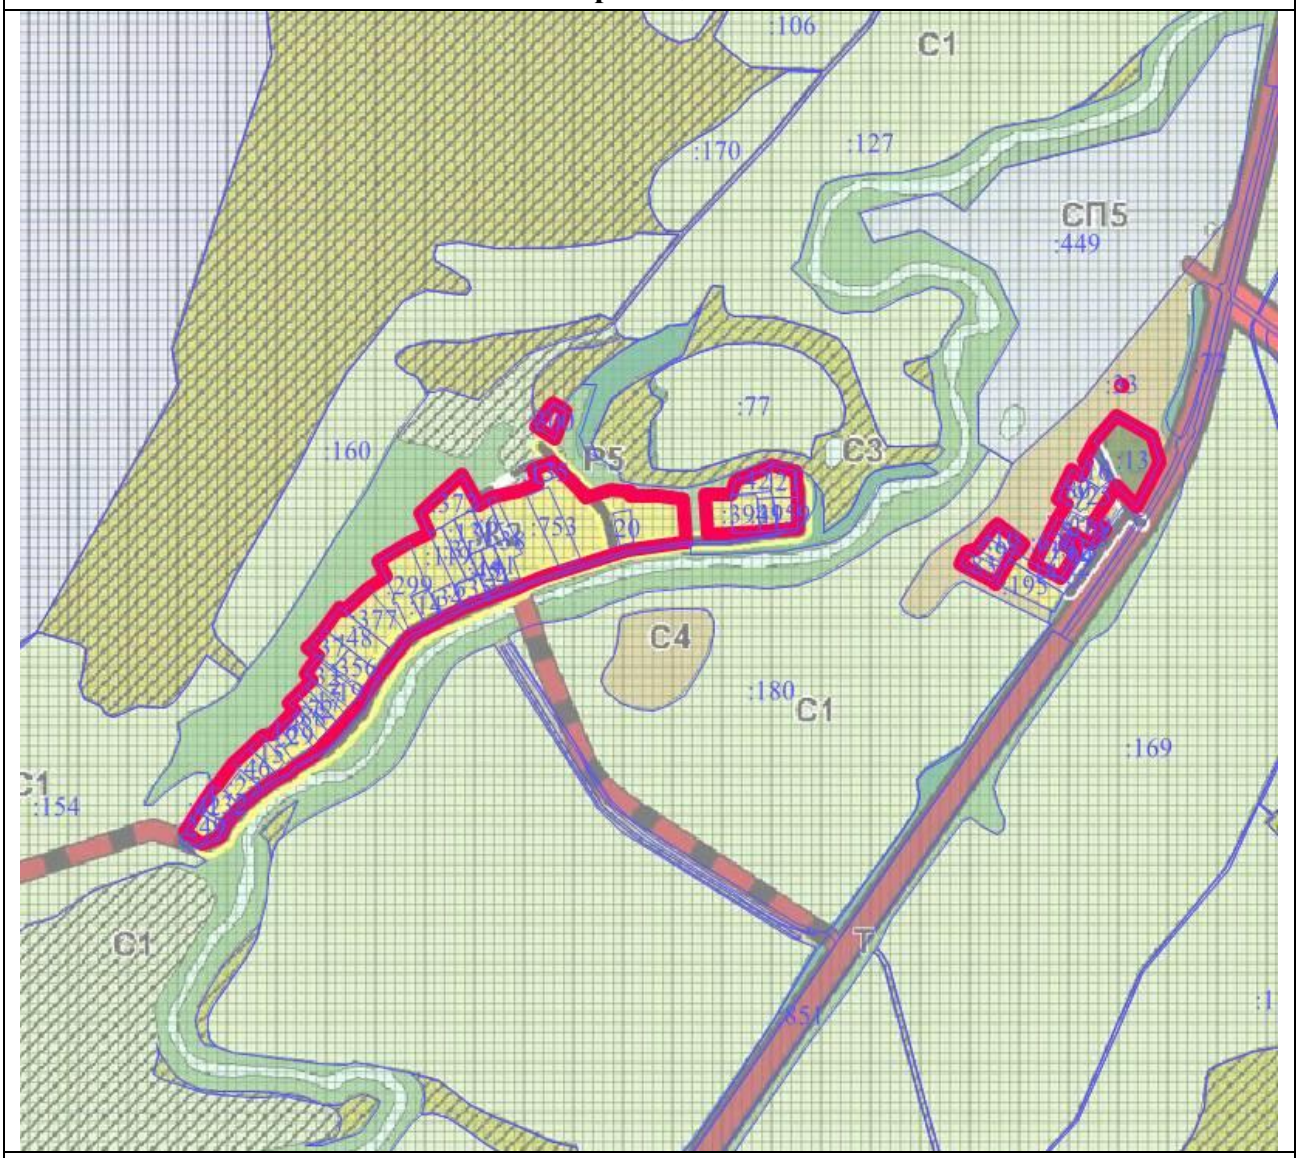

Масштаб 1 : 25000

Используемые условные знаки и обозначения:

▬	- границы объекта
———	- границы земельных участков
:170	- кадастровые номера земельных участков

Подпись _____

Дата «___» _____ 2021 г.

Место для оттиска печати (при наличии) лица, составившего описание местоположения границ объекта

ОПИСАНИЕ МЕСТОПОЛОЖЕНИЯ ГРАНИЦ

Граница деревни Григорово

(наименование объекта местоположение границ, которого описано (далее - объект)

Сведения об объекте

№ п/п	Характеристики объекта	Описание характеристик
1	2	3
1	Местоположение объекта	Московская область, городской округ Лотошино
2	Площадь объекта ± величина погрешности определения площади **(Р ± ΔР)**	169480 кв.м ± 144
3	Иные характеристики объекта	

ИСАНИЕ МЕСТОПОЛОЖЕНИЯ ГРАНИЦ

Граница деревни Григорово

(наименование объекта)

Сведения о местоположении границ объекта

1. Система координат МСК-50, Зона 1

2. Сведения о характерных точках границ объекта

Обозначение характерных точек границ	Координаты, м		Метод определения координат и средняя квадратическая погрешность положения характерной точки (M_t), м	Описание обозначения точки
	X	У		
1	2	3	4	5
1	518656.18	1261288.37	Геодезический метод, 0.10	-
2	518661.18	1261302.37	Геодезический метод, 0.10	-
3	518660.18	1261319.04	Геодезический метод, 0.10	-
4	518658.45	1261318.53	Геодезический метод, 0.10	-
5	518601.38	1261472.79	Геодезический метод, 0.10	-
6	518602.51	1261473.10	Геодезический метод, 0.10	-
7	518600.18	1261477.37	Геодезический метод, 0.10	-
8	518626.52	1261498.36	Геодезический метод, 0.10	-
9	518634.29	1261513.43	Геодезический метод, 0.10	-
10	518630.68	1261533.70	Геодезический метод, 0.10	-
11	518619.85	1261561.75	Геодезический метод, 0.10	-
12	518616.40	1261570.70	Геодезический метод, 0.10	-
13	518585.90	1261580.80	Геодезический метод, 0.10	-
14	518543.10	1261737.28	Геодезический метод, 0.10	-
15	518541.56	1261742.90	Геодезический метод, 0.10	-
16	518519.09	1261738.82	Геодезический метод, 0.10	-
17	518506.12	1261736.46	Геодезический метод, 0.10	-
18	518332.78	1261734.46	Геодезический метод, 0.10	-
19	518193.18	1261707.62	Геодезический метод, 0.10	-
20	518152.68	1261702.37	Геодезический метод, 0.10	-
21	518143.93	1261693.87	Геодезический метод, 0.10	-
22	518142.43	1261657.37	Геодезический метод, 0.10	-
23	518163.93	1261637.37	Геодезический метод, 0.10	-
24	518164.18	1261636.37	Геодезический метод, 0.10	-
25	518197.18	1261595.37	Геодезический метод, 0.10	-
26	518212.18	1261462.37	Геодезический метод, 0.10	-
27	518215.18	1261395.37	Геодезический метод, 0.10	-
28	518233.18	1261349.37	Геодезический метод, 0.10	-
29	518327.18	1261341.37	Геодезический метод, 0.10	-
30	518346.18	1261318.37	Геодезический метод, 0.10	-
31	518535.18	1261299.37	Геодезический метод, 0.10	-
1	518656.18	1261288.37	Геодезический метод, 0.10	-

ИСАНИЕ МЕСТОПОЛОЖЕНИЯ ГРАНИЦ

Граница деревни Григорово

(наименование объекта)

Сведения о местоположении границ объекта

3. Сведения о характерных точках части (частей) границы объекта

Обозначение характерных точек части границы	Координаты, м		Метод определения координат и средняя квадратическая погрешность положения характерной точки (M_t), м	Описание обозначения точки
	X	У		
1	2	3	4	5
Часть № 1				
-	-	-	-	-
-	-	-	-	-
Часть № 2				
-	-	-	-	-
-	-	-	-	-
Часть № …				
-	-	-	-	-
-	-	-	-	-

ОПИСАНИЕ МЕСТОПОЛОЖЕНИЯ ГРАНИЦ

Граница деревни Григорово

(наименование объекта)

Сведения о местоположении измененных (уточненных) границ объекта

1. Система координат _____

2. Сведения о характерных точках границ объекта землеустройства

Обозначение характерных точек границ	Существующие координаты, м		Измененные (уточненные) координаты, м		Метод определения координат и средняя квадратическая погрешность положения характерной точки (Mt), м	Описание обозначения точки
	X	Y	X	Y		
1	2	3	4	5	6	7
-	-	-	-	-	-	-

3. Сведения о характерных точках части (частей) границы объекта

Часть № 1

Обозначение характерных точек границ	Существующие координаты, м		Измененные (уточненные) координаты, м		Метод определения координат и средняя квадратическая погрешность положения характерной точки (Mt), м	Описание обозначения точки
	X	Y	X	Y		
1	2	3	4	5	6	7
-	-	-	-	-	-	-

Часть № 2

Обозначение характерных точек границ	Существующие координаты, м		Измененные (уточненные) координаты, м		Метод определения координат и средняя квадратическая погрешность положения характерной точки (Mt), м	Описание обозначения точки
	X	Y	X	Y		
1	2	3	4	5	6	7
-	-	-	-	-	-	-

Часть № …


Обозначение характерных точек границ	Существующие координаты, м		Измененные (уточненные) координаты, м		Метод определения координат и средняя квадратическая погрешность положения характерной точки (Mt), м	Описание обозначения точки
	X	Y	X	Y		
1	2	3	4	5	6	7
-	-	-	-	-	-	-

ОПИСАНИЕ МЕСТОПОЛОЖЕНИЯ ГРАНИЦ

Граница деревни Григорово

(наименование объекта)

План границ объекта

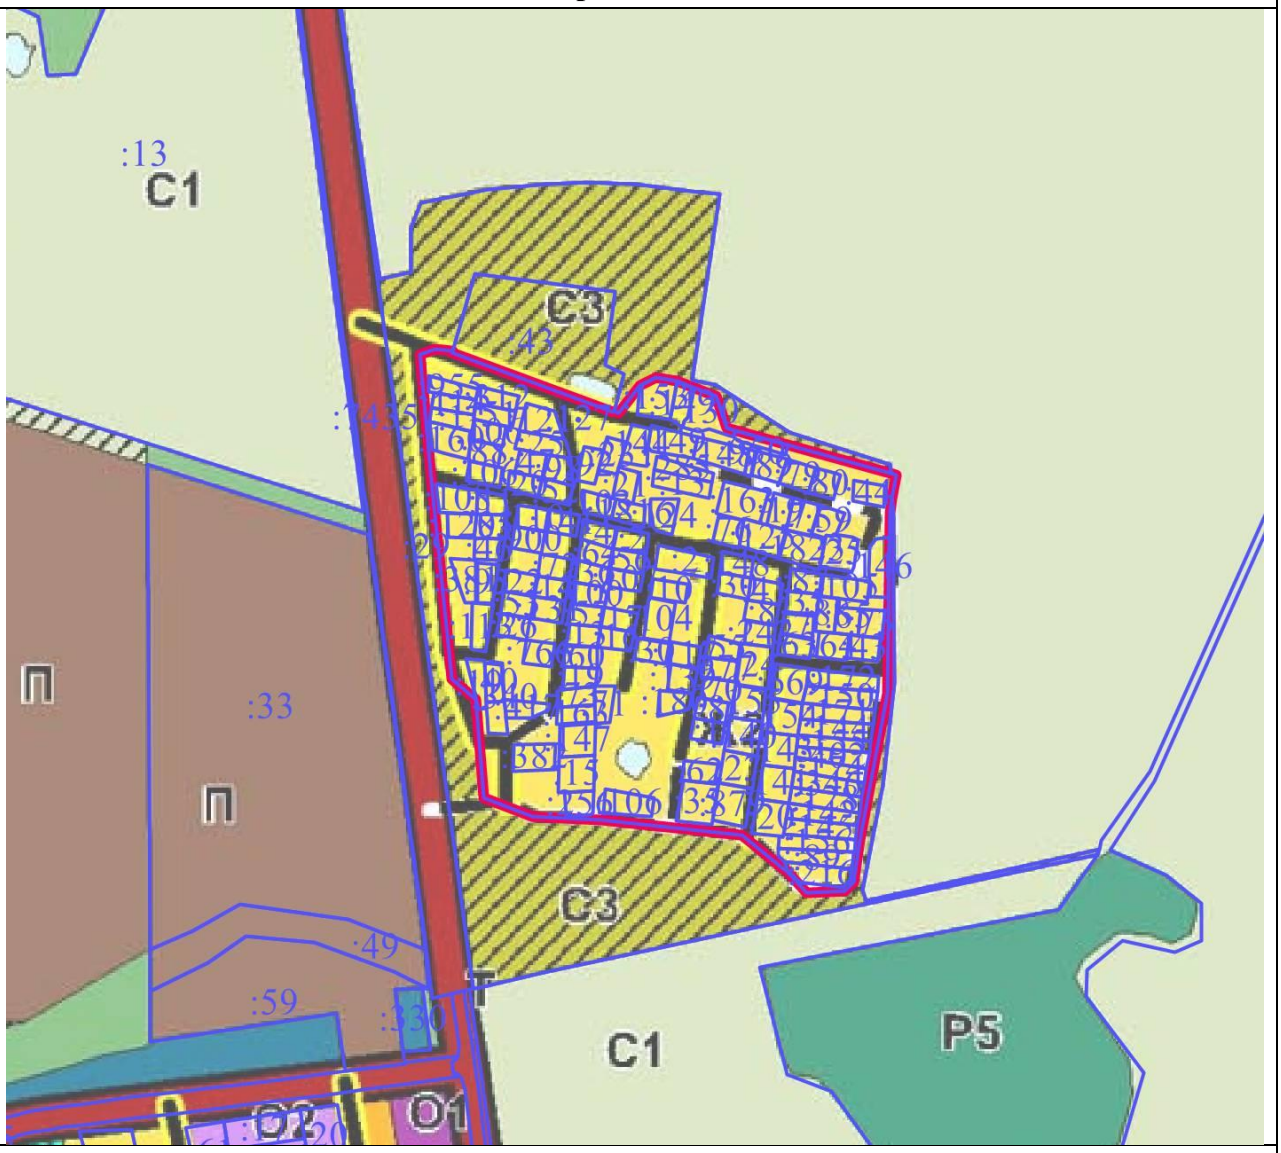

Масштаб 1 : 10000

Используемые условные знаки и обозначения:

	- границы объекта
	- границы земельных участков
:33	- кадастровые номера земельных участков

Подпись _____

Дата «___» _____ 2021 г.

Место для оттиска печати (при наличии) лица, составившего описание местоположения границ объекта

ОПИСАНИЕ МЕСТОПОЛОЖЕНИЯ ГРАНИЦ

Граница деревни Добрино

(наименование объекта местоположение границ, которого описано (далее - объект)

Сведения об объекте

№ п/п	Характеристики объекта	Описание характеристик
1	2	3
1	Местоположение объекта	Московская область, городской округ Лотошино
2	Площадь объекта ± величина погрешности определения площади **(Р ± ΔР)**	133816 кв.м ± 128
3	Иные характеристики объекта	

ОПИСАНИЕ МЕСТОПОЛОЖЕНИЯ ГРАНИЦ

Граница деревни Добрино

(наименование объекта)

Сведения о местоположении границ объекта

1. Система координат МСК-50, Зона 1

2. Сведения о характерных точках границ объекта

Обозначение характерных точек границ	Координаты, м		Метод определения координат и средняя квадратическая погрешность положения характерной точки (M_t), м	Описание обозначения точки
	X	У		
1	2	3	4	5
1	512861.05	1257481.44	Геодезический метод, 0.10	-
2	512857.96	1257551.46	Геодезический метод, 0.10	-
3	512853.36	1257590.20	Геодезический метод, 0.10	-
4	512842.35	1257718.56	Геодезический метод, 0.10	-
5	512840.59	1257782.31	Геодезический метод, 0.10	-
6	512840.57	1257840.73	Геодезический метод, 0.10	-
7	512840.19	1257849.02	Геодезический метод, 0.10	-
8	512839.59	1257866.13	Геодезический метод, 0.10	-
9	512839.46	1257868.13	Геодезический метод, 0.10	-
10	512845.12	1257915.07	Геодезический метод, 0.10	-
11	512847.30	1257977.06	Геодезический метод, 0.10	-
12	512846.40	1258018.97	Геодезический метод, 0.10	-
13	512827.39	1258033.77	Геодезический метод, 0.10	-
14	512733.55	1258026.69	Геодезический метод, 0.10	-
15	512729.70	1258026.40	Геодезический метод, 0.10	-
16	512728.16	1258046.92	Геодезический метод, 0.10	-
17	512697.86	1258046.93	Геодезический метод, 0.10	-
18	512640.86	1258046.96	Геодезический метод, 0.10	-
19	512633.88	1258046.97	Геодезический метод, 0.10	-
20	512630.81	1258026.66	Геодезический метод, 0.10	-
21	512595.23	1258026.56	Геодезический метод, 0.10	-
22	512593.79	1258024.48	Геодезический метод, 0.10	-
23	512593.72	1257995.85	Геодезический метод, 0.10	-
24	512614.90	1257941.19	Геодезический метод, 0.10	-
25	512615.16	1257883.51	Геодезический метод, 0.10	-
26	512612.52	1257867.64	Геодезический метод, 0.10	-
27	512604.80	1257853.74	Геодезический метод, 0.10	-
28	512583.45	1257841.07	Геодезический метод, 0.10	-
29	512597.96	1257813.30	Геодезический метод, 0.10	-
30	512612.67	1257794.99	Геодезический метод, 0.10	-
31	512609.06	1257773.33	Геодезический метод, 0.10	-
32	512603.41	1257769.40	Геодезический метод, 0.10	-
33	512608.46	1257728.10	Геодезический метод, 0.10	-
34	512621.58	1257590.81	Геодезический метод, 0.10	-
35	512628.11	1257506.35	Геодезический метод, 0.10	-

ОПИСАНИЕ МЕСТОПОЛОЖЕНИЯ ГРАНИЦ

Граница деревни Добрино

(наименование объекта)

Сведения о местоположении границ объекта

36	512634.29	1257466.18	Геодезический метод, 0.10	-
37	512655.57	1257460.82	Геодезический метод, 0.10	-
38	512844.80	1257473.46	Геодезический метод, 0.10	-
1	512861.05	1257481.44	Геодезический метод, 0.10	-

3. Сведения о характерных точках части (частей) границы объекта

Обозначение характерных точек части границы	**Координаты, м**		**Метод определения координат и средняя квадратическая погрешность положения характерной точки (M_t), м**	**Описание обозначения точки**
	X	**У**		
1	**2**	**3**	**4**	**5**
Часть № 1				
-	-	-	-	-
-	-	-	-	-
Часть № 2				
-	-	-	-	-
-	-	-	-	-
Часть № …				
-	-	-	-	-
-	-	-	-	-

ОПИСАНИЕ МЕСТОПОЛОЖЕНИЯ ГРАНИЦ

Граница деревни Добрино

(наименование объекта)

Сведения о местоположении измененных (уточненных) границ объекта

1. Система координат _____

2. Сведения о характерных точках границ объекта землеустройства

Обозначение характерных точек границ	Существующие координаты, м		Измененные (уточненные) координаты, м		Метод определения координат и средняя квадратическая погрешность положения характерной точки (Mt), м	Описание обозначения точки
	X	Y	X	Y		
1	2	3	4	5	6	7
-	-	-	-	-	-	-

3. Сведения о характерных точках части (частей) границы объекта

Часть № 1

Обозначение характерных точек границ	Существующие координаты, м		Измененные (уточненные) координаты, м		Метод определения координат и средняя квадратическая погрешность положения характерной точки (Mt), м	Описание обозначения точки
	X	Y	X	Y		
1	2	3	4	5	6	7
-	-	-	-	-	-	-

Часть № 2

Обозначение характерных точек границ	Существующие координаты, м		Измененные (уточненные) координаты, м		Метод определения координат и средняя квадратическая погрешность положения характерной точки (Mt), м	Описание обозначения точки
	X	Y	X	Y		
1	2	3	4	5	6	7
-	-	-	-	-	-	-

Часть № …


Обозначение характерных точек границ	Существующие координаты, м		Измененные (уточненные) координаты, м		Метод определения координат и средняя квадратическая погрешность положения характерной точки (Mt), м	Описание обозначения точки
	X	Y	X	Y		
1	2	3	4	5	6	7
-	-	-	-	-	-	-

ОПИСАНИЕ МЕСТОПОЛОЖЕНИЯ ГРАНИЦ

Граница деревни Добрино

(наименование объекта)

План границ объекта

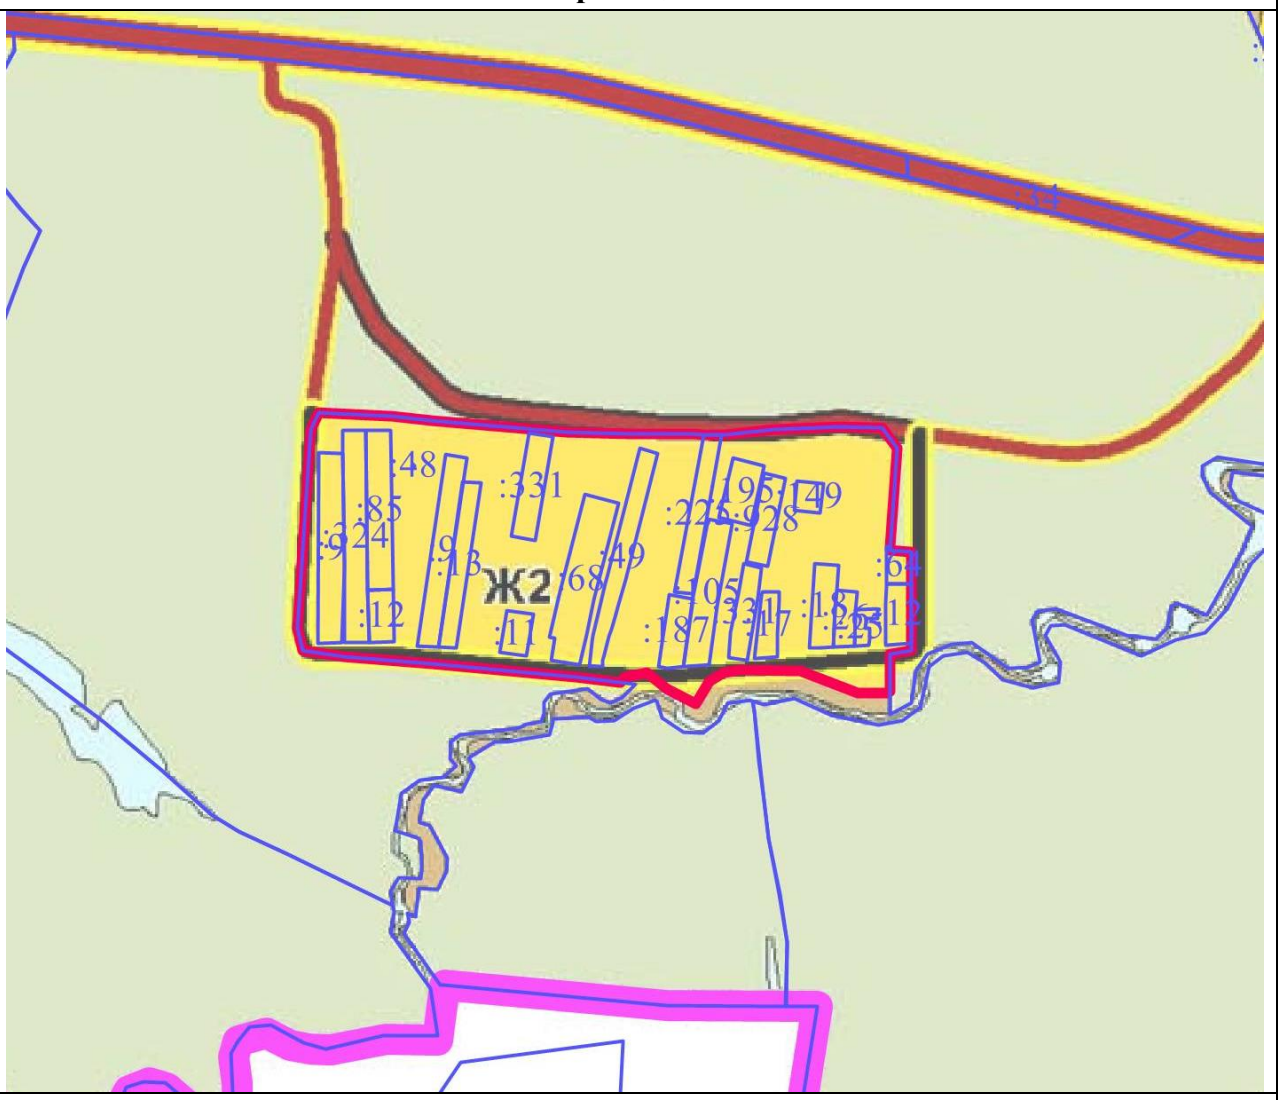

Масштаб 1 : 10000

Используемые условные знаки и обозначения:

	- границы объекта
	- границы городского округа Лотошино Московской области
	- границы земельных участков
:48	- кадастровые номера земельных участков

Подпись _____

Дата «___» _____ 2021 г.

Место для оттиска печати (при наличии) лица, составившего описание местоположения границ объекта

ОПИСАНИЕ МЕСТОПОЛОЖЕНИЯ ГРАНИЦ

Границы деревни Доры

(наименование объекта местоположение границ, которого описано (далее - объект)

Сведения об объекте

№ п/п	Характеристики объекта	Описание характеристик
1	2	3
1	Местоположение объекта	Московская область, городской округ Лотошино
2	Площадь объекта ± величина погрешности определения площади **(Р ± ΔР)**	511149 кв.м ± 246
3	Иные характеристики объекта	

ОПИСАНИЕ МЕСТОПОЛОЖЕНИЯ ГРАНИЦ

Границы деревни Доры

(наименование объекта)

Сведения о местоположении границ объекта

1. Система координат МСК-50, Зона 1

2. Сведения о характерных точках границ объекта

Обозначение характерных точек границ	Координаты, м		Метод определения координат и средняя квадратическая погрешность положения характерной точки (M_t), м	Описание обозначения точки
	X	У		
1	2	3	4	5
Контур № 1				
1	526391.61	1277247.57	Геодезический метод, 0.10	-
2	526392.66	1277251.92	Геодезический метод, 0.10	-
3	526400.94	1277298.33	Геодезический метод, 0.10	-
4	526410.86	1277347.92	Геодезический метод, 0.10	-
5	526413.86	1277380.87	Геодезический метод, 0.10	-
6	526411.67	1277396.24	Геодезический метод, 0.10	-
7	526411.33	1277396.14	Геодезический метод, 0.10	-
8	526410.88	1277396.01	Геодезический метод, 0.10	-
9	526387.01	1277389.29	Геодезический метод, 0.10	-
10	526386.20	1277389.08	Геодезический метод, 0.10	-
11	526360.82	1277383.23	Геодезический метод, 0.10	-
12	526344.19	1277378.77	Геодезический метод, 0.10	-
13	526336.93	1277376.43	Геодезический метод, 0.10	-
14	526334.18	1277374.94	Геодезический метод, 0.10	-
15	526333.39	1277374.54	Геодезический метод, 0.10	-
16	526314.95	1277365.71	Геодезический метод, 0.10	-
17	526287.80	1277351.32	Геодезический метод, 0.10	-
18	526255.81	1277333.70	Геодезический метод, 0.10	-
19	526255.58	1277333.57	Геодезический метод, 0.10	-
20	526219.21	1277314.25	Геодезический метод, 0.10	-
21	526169.04	1277285.74	Геодезический метод, 0.10	-
22	526143.97	1277270.73	Геодезический метод, 0.10	-
23	526119.64	1277256.06	Геодезический метод, 0.10	-
24	526111.66	1277250.83	Геодезический метод, 0.10	-
25	526106.47	1277256.39	Геодезический метод, 0.10	-
26	526094.10	1277269.66	Геодезический метод, 0.10	-
27	526092.48	1277268.58	Геодезический метод, 0.10	-
28	525975.81	1277395.18	Геодезический метод, 0.10	-
29	525767.66	1277129.52	Геодезический метод, 0.10	-
30	525681.39	1277017.73	Геодезический метод, 0.10	-
31	525641.40	1276977.47	Геодезический метод, 0.10	-
32	525543.85	1276881.60	Геодезический метод, 0.10	-
33	525519.37	1276851.27	Геодезический метод, 0.10	-
34	525481.69	1276817.50	Геодезический метод, 0.10	-

ОПИСАНИЕ МЕСТОПОЛОЖЕНИЯ ГРАНИЦ

Границы деревни Доры

(наименование объекта)

Сведения о местоположении границ объекта

35	525465.56	1276791.62	Геодезический метод, 0.10	-
36	525451.10	1276754.06	Геодезический метод, 0.10	-
37	525406.19	1276687.68	Геодезический метод, 0.10	-
38	525394.02	1276670.67	Геодезический метод, 0.10	-
39	525388.97	1276655.10	Геодезический метод, 0.10	-
40	525371.09	1276629.51	Геодезический метод, 0.10	-
41	525333.76	1276589.43	Геодезический метод, 0.10	-
42	525362.42	1276551.27	Геодезический метод, 0.10	-
43	525329.27	1276525.91	Геодезический метод, 0.10	-
44	525303.82	1276507.06	Геодезический метод, 0.10	-
45	525303.52	1276506.83	Геодезический метод, 0.10	-
46	525269.25	1276479.43	Геодезический метод, 0.10	-
47	525269.17	1276479.37	Геодезический метод, 0.10	-
48	525240.81	1276456.21	Геодезический метод, 0.10	-
49	525216.39	1276436.36	Геодезический метод, 0.10	-
50	525203.64	1276426.69	Геодезический метод, 0.10	-
51	525201.49	1276425.15	Геодезический метод, 0.10	-
52	525212.76	1276408.63	Геодезический метод, 0.10	-
53	525228.84	1276384.43	Геодезический метод, 0.10	-
54	525257.78	1276335.96	Геодезический метод, 0.10	-
55	525261.79	1276321.10	Геодезический метод, 0.10	-
56	525268.60	1276321.70	Геодезический метод, 0.10	-
57	525273.52	1276307.64	Геодезический метод, 0.10	-
58	525281.07	1276288.92	Геодезический метод, 0.10	-
59	525293.97	1276255.91	Геодезический метод, 0.10	-
60	525314.96	1276218.76	Геодезический метод, 0.10	-
61	525339.35	1276199.03	Геодезический метод, 0.10	-
62	525343.56	1276195.85	Геодезический метод, 0.10	-
63	525366.47	1276181.73	Геодезический метод, 0.10	-
64	525382.08	1276177.52	Геодезический метод, 0.10	-
65	525401.52	1276180.70	Геодезический метод, 0.10	-
66	525430.80	1276190.52	Геодезический метод, 0.10	-
67	525457.91	1276193.70	Геодезический метод, 0.10	-
68	525459.02	1276187.88	Геодезический метод, 0.10	-
69	525478.21	1276186.62	Геодезический метод, 0.10	-
70	525505.80	1276178.51	Геодезический метод, 0.10	-
71	525526.91	1276173.37	Геодезический метод, 0.10	-
72	525542.47	1276169.58	Геодезический метод, 0.10	-
73	525549.00	1276169.92	Геодезический метод, 0.10	-
74	525565.42	1276163.83	Геодезический метод, 0.10	-
75	525596.00	1276226.50	Геодезический метод, 0.10	-
76	525606.79	1276240.66	Геодезический метод, 0.10	-

ОПИСАНИЕ МЕСТОПОЛОЖЕНИЯ ГРАНИЦ

Границы деревни Доры

(наименование объекта)

Сведения о местоположении границ объекта

77	525590.44	1276252.45	Геодезический метод, 0.10	-
78	525597.98	1276263.60	Геодезический метод, 0.10	-
79	525620.50	1276313.73	Геодезический метод, 0.10	-
80	525635.71	1276353.01	Геодезический метод, 0.10	-
81	525642.17	1276355.37	Геодезический метод, 0.10	-
82	525658.41	1276347.40	Геодезический метод, 0.10	-
83	525672.73	1276340.90	Геодезический метод, 0.10	-
84	525697.77	1276351.45	Геодезический метод, 0.10	-
85	525714.54	1276338.09	Геодезический метод, 0.10	-
86	525727.07	1276361.15	Геодезический метод, 0.10	-
87	525823.00	1276537.68	Геодезический метод, 0.10	-
88	525854.68	1276596.31	Геодезический метод, 0.10	-
89	525775.92	1276668.56	Геодезический метод, 0.10	-
90	525822.99	1276726.25	Геодезический метод, 0.10	-
91	525834.01	1276724.50	Геодезический метод, 0.10	-
92	525840.52	1276724.38	Геодезический метод, 0.10	-
93	525847.65	1276725.76	Геодезический метод, 0.10	-
94	525856.32	1276733.64	Геодезический метод, 0.10	-
95	525859.96	1276741.28	Геодезический метод, 0.10	-
96	525874.03	1276786.20	Геодезический метод, 0.10	-
97	525881.39	1276808.29	Геодезический метод, 0.10	-
98	525892.59	1276821.10	Геодезический метод, 0.10	-
99	525918.20	1276840.94	Геодезический метод, 0.10	-
100	525950.83	1276863.36	Геодезический метод, 0.10	-
101	525991.21	1276897.41	Геодезический метод, 0.10	-
102	526003.13	1276886.34	Геодезический метод, 0.10	-
103	526030.11	1276915.87	Геодезический метод, 0.10	-
104	526035.55	1276921.04	Геодезический метод, 0.10	-
105	526000.60	1276972.95	Геодезический метод, 0.10	-
106	526115.66	1277091.54	Геодезический метод, 0.10	-
107	526127.97	1277102.35	Геодезический метод, 0.10	-
108	526141.73	1277111.23	Геодезический метод, 0.10	-
1	526391.61	1277247.57	Геодезический метод, 0.10	-
Контур № 2				
109	526161.37	1276198.40	Геодезический метод, 0.10	-
110	526100.66	1276266.19	Геодезический метод, 0.10	-
111	525931.28	1276128.45	Геодезический метод, 0.10	-
112	526009.48	1276082.33	Геодезический метод, 0.10	-
109	526161.37	1276198.40	Геодезический метод, 0.10	-

3. Сведения о характерных точках части (частей) границы объекта

ОПИСАНИЕ МЕСТОПОЛОЖЕНИЯ ГРАНИЦ

Границы деревни Доры

(наименование объекта)

Сведения о местоположении границ объекта

Обозначение характерных точек части границы	Координаты, м		Метод определения координат и средняя квадратическая погрешность положения характерной точки (M_t), м	Описание обозначения точки
	X	У		
1	2	3	4	5
Часть № 1				
-	-	-	-	-
-	-	-	-	-
Часть № 2				
-	-	-	-	-
-	-	-	-	-
Часть № …				
-	-	-	-	-
-	-	-	-	-

ОПИСАНИЕ МЕСТОПОЛОЖЕНИЯ ГРАНИЦ

Границы деревни Доры

(наименование объекта)

Сведения о местоположении измененных (уточненных) границ объекта

1. Система координат _____

2. Сведения о характерных точках границ объекта землеустройства

Обозначение характерных точек границ	Существующие координаты, м		Измененные (уточненные) координаты, м		Метод определения координат и средняя квадратическая погрешность положения характерной точки (Mt), м	Описание обозначения точки
	X	Y	X	Y		
1	2	3	4	5	6	7
-	-	-	-	-	-	-

3. Сведения о характерных точках части (частей) границы объекта

Часть № 1

Обозначение характерных точек границ	Существующие координаты, м		Измененные (уточненные) координаты, м		Метод определения координат и средняя квадратическая погрешность положения характерной точки (Mt), м	Описание обозначения точки
	X	Y	X	Y		
1	2	3	4	5	6	7
-	-	-	-	-	-	-

Часть № 2

Обозначение характерных точек границ	Существующие координаты, м		Измененные (уточненные) координаты, м		Метод определения координат и средняя квадратическая погрешность положения характерной точки (Mt), м	Описание обозначения точки
	X	Y	X	Y		
1	2	3	4	5	6	7
-	-	-	-	-	-	-

Часть № …


Обозначение характерных точек границ	Существующие координаты, м		Измененные (уточненные) координаты, м		Метод определения координат и средняя квадратическая погрешность положения характерной точки (Mt), м	Описание обозначения точки
	X	Y	X	Y		
1	2	3	4	5	6	7
-	-	-	-	-	-	-

ОПИСАНИЕ МЕСТОПОЛОЖЕНИЯ ГРАНИЦ

Границы деревни Доры

(наименование объекта)

План границ объекта

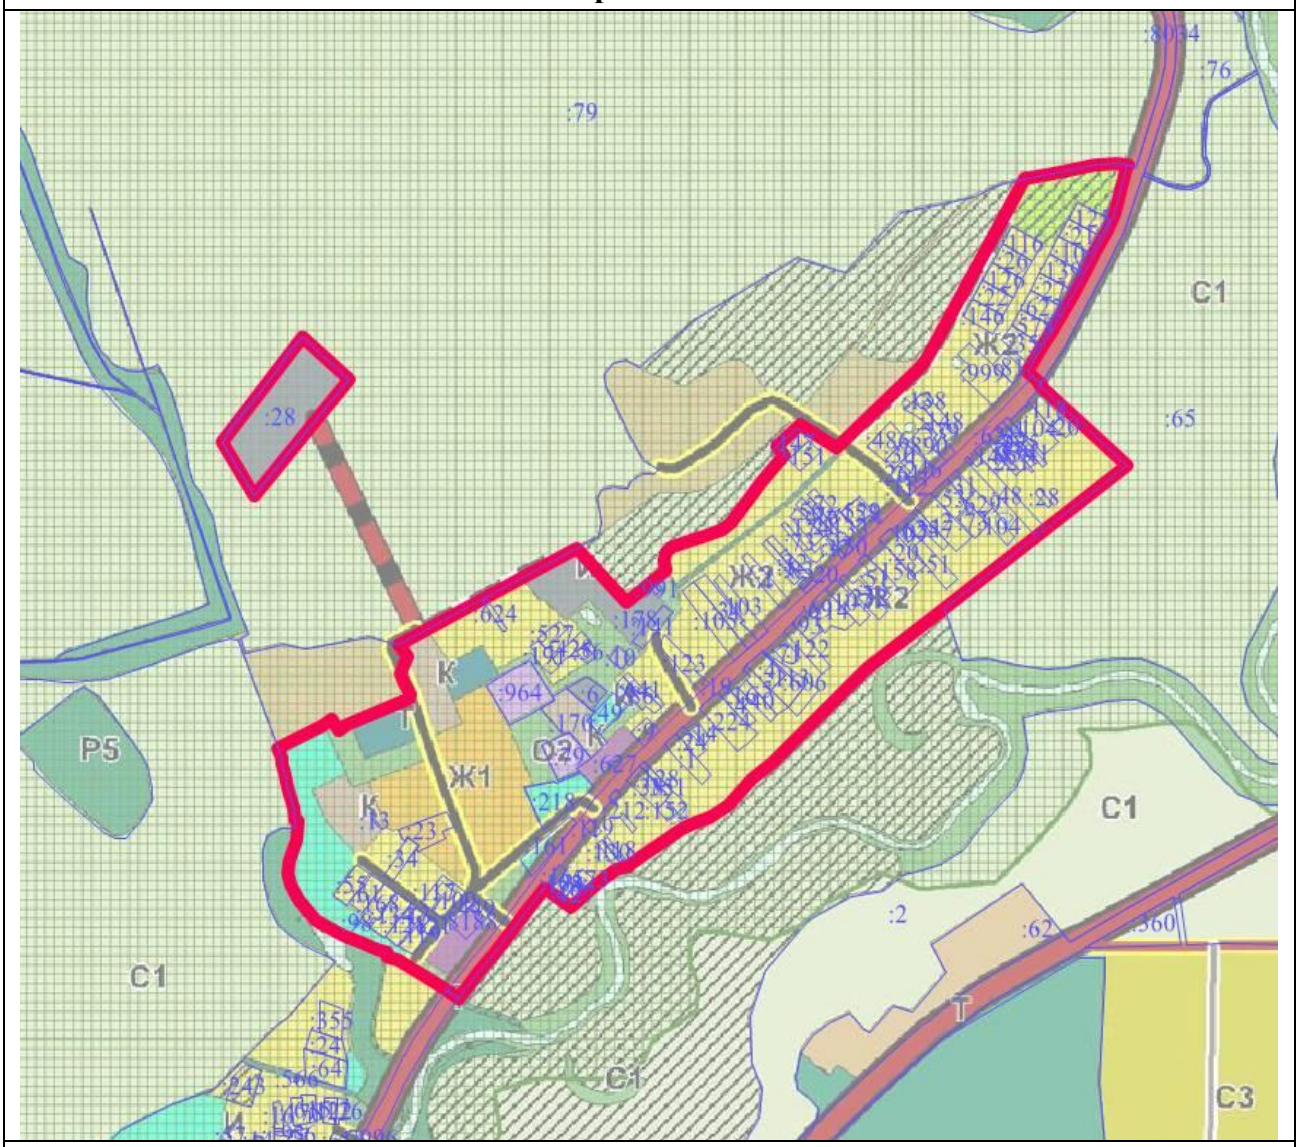

Масштаб 1 : 25000

Используемые условные знаки и обозначения:

	- границы объекта
	- границы земельных участков
:79	- кадастровые номера земельных участков

Подпись _____

Дата «___» _____ 2021 г.

Место для оттиска печати (при наличии) лица, составившего описание местоположения границ объекта

ОПИСАНИЕ МЕСТОПОЛОЖЕНИЯ ГРАНИЦ

Границы села Егорье

(наименование объекта местоположение границ, которого описано (далее - объект)

Сведения об объекте

№ п/п	Характеристики объекта	Описание характеристик
1	2	3
1	Местоположение объекта	Московская область, городской округ Лотошино
2	Площадь объекта ± величина погрешности определения площади **(Р ± ΔР)**	151936 кв.м ± 134
3	Иные характеристики объекта	

ОПИСАНИЕ МЕСТОПОЛОЖЕНИЯ ГРАНИЦ

Границы села Егорье

(наименование объекта)

Сведения о местоположении границ объекта

1. Система координат МСК-50, Зона 1

2. Сведения о характерных точках границ объекта

Обозначение характерных точек границ	Координаты, м		Метод определения координат и средняя квадратическая погрешность положения характерной точки (M_t), м	Описание обозначения точки
	X	У		
1	2	3	4	5
Контур № 1				
1	527591.88	1278020.66	Геодезический метод, 0.10	-
2	527554.86	1278053.93	Геодезический метод, 0.10	-
3	527554.92	1278054.00	Геодезический метод, 0.10	-
4	527565.71	1278065.84	Геодезический метод, 0.10	-
5	527560.01	1278071.05	Геодезический метод, 0.10	-
6	527562.44	1278073.83	Геодезический метод, 0.10	-
7	527575.75	1278088.36	Геодезический метод, 0.10	-
8	527557.54	1278099.88	Геодезический метод, 0.10	-
9	527493.61	1278154.74	Геодезический метод, 0.10	-
10	527477.79	1278137.45	Геодезический метод, 0.10	-
11	527489.26	1278127.61	Геодезический метод, 0.10	-
12	527484.09	1278117.76	Геодезический метод, 0.10	-
13	527474.66	1278107.40	Геодезический метод, 0.10	-
14	527460.38	1278093.02	Геодезический метод, 0.10	-
15	527449.86	1278079.29	Геодезический метод, 0.10	-
16	527442.76	1278085.57	Геодезический метод, 0.10	-
17	527432.04	1278069.96	Геодезический метод, 0.10	-
18	527431.04	1278070.86	Геодезический метод, 0.10	-
19	527418.46	1278056.56	Геодезический метод, 0.10	-
20	527414.79	1278059.92	Геодезический метод, 0.10	-
21	527401.73	1278045.96	Геодезический метод, 0.10	-
22	527380.70	1278020.15	Геодезический метод, 0.10	-
23	527369.18	1278008.88	Геодезический метод, 0.10	-
24	527366.96	1278007.20	Геодезический метод, 0.10	-
25	527357.66	1278016.42	Геодезический метод, 0.10	-
26	527347.54	1278005.34	Геодезический метод, 0.10	-
27	527337.42	1277994.26	Геодезический метод, 0.10	-
28	527317.76	1277979.85	Геодезический метод, 0.10	-
29	527300.29	1277962.47	Геодезический метод, 0.10	-
30	527274.89	1277949.63	Геодезический метод, 0.10	-
31	527249.60	1277935.47	Геодезический метод, 0.10	-
32	527236.74	1277927.70	Геодезический метод, 0.10	-
33	527222.30	1277913.46	Геодезический метод, 0.10	-
34	527207.22	1277903.47	Геодезический метод, 0.10	-

ОПИСАНИЕ МЕСТОПОЛОЖЕНИЯ ГРАНИЦ

Границы села Егорье

(наименование объекта)

Сведения о местоположении границ объекта

35	527186.41	1277889.47	Геодезический метод, 0.10	-
36	527168.24	1277888.07	Геодезический метод, 0.10	-
37	527164.94	1277891.47	Геодезический метод, 0.10	-
38	527160.93	1277895.81	Геодезический метод, 0.10	-
39	527154.69	1277902.54	Геодезический метод, 0.10	-
40	527148.08	1277909.76	Геодезический метод, 0.10	-
41	527093.61	1277852.36	Геодезический метод, 0.10	-
42	527078.30	1277842.12	Геодезический метод, 0.10	-
43	527065.42	1277860.32	Геодезический метод, 0.10	-
44	527028.68	1277834.34	Геодезический метод, 0.10	-
45	527040.92	1277817.02	Геодезический метод, 0.10	-
46	527035.61	1277813.47	Геодезический метод, 0.10	-
47	527007.74	1277796.39	Геодезический метод, 0.10	-
48	527032.78	1277777.94	Геодезический метод, 0.10	-
49	527032.16	1277771.18	Геодезический метод, 0.10	-
50	527039.49	1277737.27	Геодезический метод, 0.10	-
51	527052.85	1277700.35	Геодезический метод, 0.10	-
52	527070.52	1277653.87	Геодезический метод, 0.10	-
53	527079.31	1277611.84	Геодезический метод, 0.10	-
54	527079.90	1277592.34	Геодезический метод, 0.10	-
55	527078.50	1277586.67	Геодезический метод, 0.10	-
56	527099.13	1277578.97	Геодезический метод, 0.10	-
57	527099.22	1277578.94	Геодезический метод, 0.10	-
58	527098.79	1277578.02	Геодезический метод, 0.10	-
59	527094.14	1277568.70	Геодезический метод, 0.10	-
60	527091.49	1277563.67	Геодезический метод, 0.10	-
61	527091.36	1277563.46	Геодезический метод, 0.10	-
62	527090.80	1277563.04	Геодезический метод, 0.10	-
63	527105.68	1277549.49	Геодезический метод, 0.10	-
64	527107.24	1277551.17	Геодезический метод, 0.10	-
65	527108.58	1277553.28	Геодезический метод, 0.10	-
66	527108.99	1277553.99	Геодезический метод, 0.10	-
67	527111.88	1277559.48	Геодезический метод, 0.10	-
68	527111.99	1277559.68	Геодезический метод, 0.10	-
69	527112.78	1277561.26	Геодезический метод, 0.10	-
70	527158.04	1277515.65	Геодезический метод, 0.10	-
71	527153.30	1277508.27	Геодезический метод, 0.10	-
72	527175.98	1277495.82	Геодезический метод, 0.10	-
73	527206.72	1277477.79	Геодезический метод, 0.10	-
74	527210.10	1277486.38	Геодезический метод, 0.10	-
75	527247.59	1277540.38	Геодезический метод, 0.10	-
76	527281.93	1277583.19	Геодезический метод, 0.10	-

ОПИСАНИЕ МЕСТОПОЛОЖЕНИЯ ГРАНИЦ

Границы села Егорье

(наименование объекта)

Сведения о местоположении границ объекта

77	527301.47	1277618.65	Геодезический метод, 0.10	-
78	527311.46	1277660.23	Геодезический метод, 0.10	-
79	527313.30	1277673.80	Геодезический метод, 0.10	-
80	527345.85	1277712.17	Геодезический метод, 0.10	-
81	527358.11	1277729.27	Геодезический метод, 0.10	-
82	527341.56	1277745.45	Геодезический метод, 0.10	-
83	527368.75	1277804.82	Геодезический метод, 0.10	-
84	527383.64	1277846.13	Геодезический метод, 0.10	-
85	527389.11	1277879.30	Геодезический метод, 0.10	-
86	527394.19	1277875.62	Геодезический метод, 0.10	-
87	527431.40	1277842.20	Геодезический метод, 0.10	-
88	527444.77	1277857.07	Геодезический метод, 0.10	-
89	527458.16	1277871.93	Геодезический метод, 0.10	-
90	527471.53	1277886.81	Геодезический метод, 0.10	-
91	527484.90	1277901.68	Геодезический метод, 0.10	-
92	527498.27	1277916.55	Геодезический метод, 0.10	-
93	527511.64	1277931.42	Геодезический метод, 0.10	-
94	527531.70	1277953.73	Геодезический метод, 0.10	-
95	527551.76	1277976.04	Геодезический метод, 0.10	-
96	527571.82	1277998.35	Геодезический метод, 0.10	-
1	527591.88	1278020.66	Геодезический метод, 0.10	-
Контур № 2				
97	526756.03	1277327.22	Геодезический метод, 0.10	-
98	526728.81	1277362.32	Геодезический метод, 0.10	-
99	526729.33	1277403.31	Геодезический метод, 0.10	-
100	526723.86	1277403.26	Геодезический метод, 0.10	-
101	526723.20	1277369.93	Геодезический метод, 0.10	-
102	526664.52	1277318.92	Геодезический метод, 0.10	-
103	526698.00	1277275.26	Геодезический метод, 0.10	-
97	526756.03	1277327.22	Геодезический метод, 0.10	-

ОПИСАНИЕ МЕСТОПОЛОЖЕНИЯ ГРАНИЦ

Границы села Егорье

(наименование объекта)

Сведения о местоположении границ объекта

3. Сведения о характерных точках части (частей) границы объекта

Обозначение характерных точек части границы	Координаты, м		Метод определения координат и средняя квадратическая погрешность положения характерной точки (M_t), м	Описание обозначения точки
	X	У		
1	2	3	4	5
Часть № 1				
-	-	-	-	-
-	-	-	-	-
Часть № 2				
-	-	-	-	-
-	-	-	-	-
Часть № …				
-	-	-	-	-
-	-	-	-	-

ОПИСАНИЕ МЕСТОПОЛОЖЕНИЯ ГРАНИЦ

Границы села Егорье

(наименование объекта)

Сведения о местоположении измененных (уточненных) границ объекта

1. Система координат _____

2. Сведения о характерных точках границ объекта землеустройства

Обозначение характерных точек границ	Существующие координаты, м		Измененные (уточненные) координаты, м		Метод определения координат и средняя квадратическая погрешность положения характерной точки (Mt), м	Описание обозначения точки
	X	Y	X	Y		
1	2	3	4	5	6	7
-	-	-	-	-	-	-

3. Сведения о характерных точках части (частей) границы объекта

Часть № 1

Обозначение характерных точек границ	Существующие координаты, м		Измененные (уточненные) координаты, м		Метод определения координат и средняя квадратическая погрешность положения характерной точки (Mt), м	Описание обозначения точки
	X	Y	X	Y		
1	2	3	4	5	6	7
-	-	-	-	-	-	-

Часть № 2

Обозначение характерных точек границ	Существующие координаты, м		Измененные (уточненные) координаты, м		Метод определения координат и средняя квадратическая погрешность положения характерной точки (Mt), м	Описание обозначения точки
	X	Y	X	Y		
1	2	3	4	5	6	7
-	-	-	-	-	-	-

Часть № …


Обозначение характерных точек границ	Существующие координаты, м		Измененные (уточненные) координаты, м		Метод определения координат и средняя квадратическая погрешность положения характерной точки (Mt), м	Описание обозначения точки
	X	Y	X	Y		
1	2	3	4	5	6	7
-	-	-	-	-	-	-

ОПИСАНИЕ МЕСТОПОЛОЖЕНИЯ ГРАНИЦ

Границы села Егорье

(наименование объекта)

План границ объекта

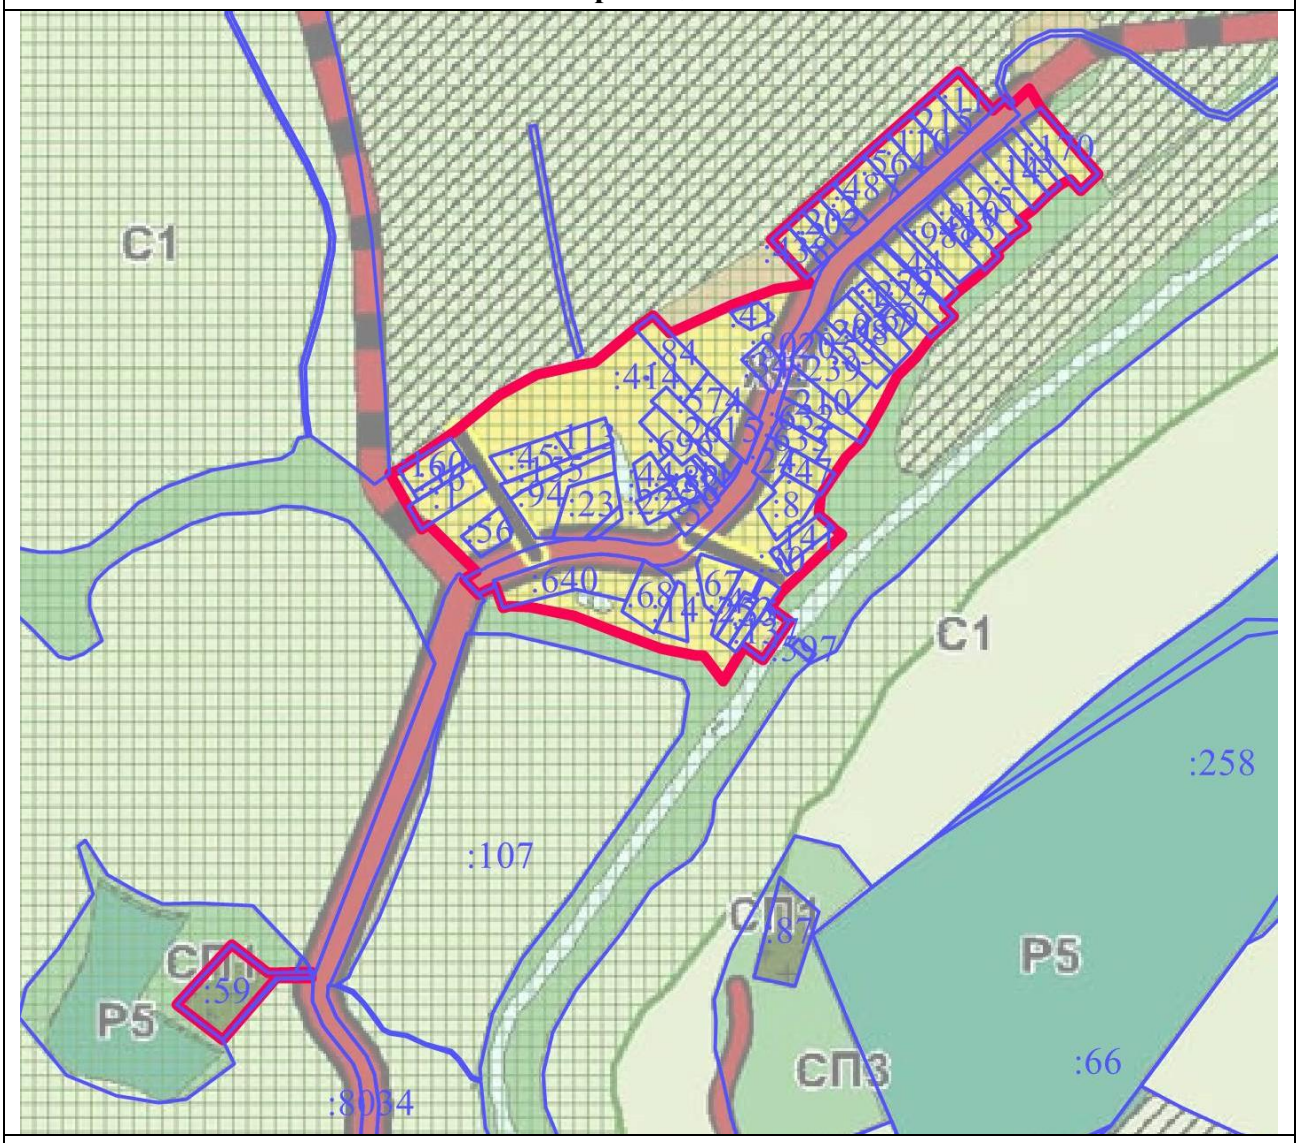

Масштаб 1 : 10000

Используемые условные знаки и обозначения:

	- границы объекта
	- границы земельных участков
:107	- кадастровые номера земельных участков

Подпись _____

Дата «___» _____ 2021 г.

Место для оттиска печати (при наличии) лица, составившего описание местоположения границ объекта

ОПИСАНИЕ МЕСТОПОЛОЖЕНИЯ ГРАНИЦ

Границы села Званово

(наименование объекта местоположение границ, которого описано (далее - объект)

Сведения об объекте

№ п/п	Характеристики объекта	Описание характеристик
1	2	3
1	Местоположение объекта	Московская область, городской округ Лотошино
2	Площадь объекта ± величина погрешности определения площади **(Р ± ΔР)**	456513 кв.м ± 236
3	Иные характеристики объекта	

ОПИСАНИЕ МЕСТОПОЛОЖЕНИЯ ГРАНИЦ

Границы села Званово

(наименование объекта)

Сведения о местоположении границ объекта

1. Система координат МСК-50, Зона 1

2. Сведения о характерных точках границ объекта

Обозначение характерных точек границ	Координаты, м		Метод определения координат и средняя квадратическая погрешность положения характерной точки (M_t), м	Описание обозначения точки
	X	У		
1	2	3	4	5
1	526465.00	1267984.56	Геодезический метод, 0.10	-
2	526463.73	1268372.44	Геодезический метод, 0.10	-
3	526152.36	1268442.17	Геодезический метод, 0.10	-
4	526005.74	1268462.16	Геодезический метод, 0.10	-
5	525813.88	1268539.23	Геодезический метод, 0.10	-
6	525775.84	1268568.13	Геодезический метод, 0.10	-
7	525720.59	1268604.14	Геодезический метод, 0.10	-
8	525693.48	1268618.65	Геодезический метод, 0.10	-
9	525634.94	1268655.33	Геодезический метод, 0.10	-
10	525588.10	1268682.74	Геодезический метод, 0.10	-
11	525563.69	1268694.37	Геодезический метод, 0.10	-
12	525453.82	1268725.60	Геодезический метод, 0.10	-
13	525434.95	1268702.32	Геодезический метод, 0.10	-
14	525413.55	1268675.44	Геодезический метод, 0.10	-
15	525388.38	1268642.22	Геодезический метод, 0.10	-
16	525374.37	1268624.08	Геодезический метод, 0.10	-
17	525348.25	1268589.53	Геодезический метод, 0.10	-
18	525332.11	1268568.00	Геодезический метод, 0.10	-
19	525332.07	1268567.95	Геодезический метод, 0.10	-
20	525317.16	1268548.18	Геодезический метод, 0.10	-
21	525402.80	1268522.80	Геодезический метод, 0.10	-
22	525401.33	1268514.85	Геодезический метод, 0.10	-
23	525439.56	1268506.75	Геодезический метод, 0.10	-
24	525431.70	1268479.38	Геодезический метод, 0.10	-
25	525419.66	1268437.45	Геодезический метод, 0.10	-
26	525442.52	1268428.50	Геодезический метод, 0.10	-
27	525442.99	1268428.31	Геодезический метод, 0.10	-
28	525466.76	1268413.53	Геодезический метод, 0.10	-
29	525468.48	1268412.45	Геодезический метод, 0.10	-
30	525499.47	1268399.97	Геодезический метод, 0.10	-
31	525522.07	1268390.90	Геодезический метод, 0.10	-
32	525528.61	1268388.14	Геодезический метод, 0.10	-
33	525529.05	1268384.18	Геодезический метод, 0.10	-
34	525531.45	1268362.54	Геодезический метод, 0.10	-
35	525528.63	1268336.10	Геодезический метод, 0.10	-

ОПИСАНИЕ МЕСТОПОЛОЖЕНИЯ ГРАНИЦ

Границы села Званово

(наименование объекта)

Сведения о местоположении границ объекта

36	525524.38	1268298.58	Геодезический метод, 0.10	-
37	525510.45	1268233.45	Геодезический метод, 0.10	-
38	525504.19	1268209.25	Геодезический метод, 0.10	-
39	525497.42	1268182.92	Геодезический метод, 0.10	-
40	525518.20	1268180.46	Геодезический метод, 0.10	-
41	525506.06	1268093.85	Геодезический метод, 0.10	-
42	525581.64	1268081.25	Геодезический метод, 0.10	-
43	525684.44	1268057.22	Геодезический метод, 0.10	-
44	525688.41	1268053.73	Геодезический метод, 0.10	-
45	525764.72	1268032.54	Геодезический метод, 0.10	-
46	525799.92	1268021.72	Геодезический метод, 0.10	-
47	525821.10	1268008.49	Геодезический метод, 0.10	-
48	525857.63	1268000.93	Геодезический метод, 0.10	-
49	525874.39	1268141.55	Геодезический метод, 0.10	-
50	525965.72	1268117.27	Геодезический метод, 0.10	-
51	526242.84	1268043.61	Геодезический метод, 0.10	-
52	526323.69	1268022.12	Геодезический метод, 0.10	-
1	526465.00	1267984.56	Геодезический метод, 0.10	-
53	526006.94	1268330.08	Геодезический метод, 0.10	-
54	526006.76	1268349.73	Геодезический метод, 0.10	-
55	525989.94	1268351.71	Геодезический метод, 0.10	-
56	525952.17	1268358.44	Геодезический метод, 0.10	-
57	525935.41	1268363.27	Геодезический метод, 0.10	-
58	525926.76	1268331.42	Геодезический метод, 0.10	-
59	525943.86	1268326.49	Геодезический метод, 0.10	-
60	525944.55	1268326.31	Геодезический метод, 0.10	-
61	525945.53	1268326.10	Геодезический метод, 0.10	-
62	525960.53	1268323.43	Геодезический метод, 0.10	-
63	525963.12	1268337.87	Геодезический метод, 0.10	-
53	526006.94	1268330.08	Геодезический метод, 0.10	-

ОПИСАНИЕ МЕСТОПОЛОЖЕНИЯ ГРАНИЦ

Границы села Званово

(наименование объекта)

Сведения о местоположении границ объекта

3. Сведения о характерных точках части (частей) границы объекта

Обозначение характерных точек части границы	Координаты, м		Метод определения координат и средняя квадратическая погрешность положения характерной точки (M_t), м	Описание обозначения точки
	X	У		
1	2	3	4	5
Часть № 1				
-	-	-	-	-
-	-	-	-	-
Часть № 2				
-	-	-	-	-
-	-	-	-	-
Часть № …				
-	-	-	-	-
-	-	-	-	-

ОПИСАНИЕ МЕСТОПОЛОЖЕНИЯ ГРАНИЦ

Границы села Званово

(наименование объекта)

Сведения о местоположении измененных (уточненных) границ объекта

1. Система координат _____

2. Сведения о характерных точках границ объекта землеустройства

Обозначение характерных точек границ	Существующие координаты, м		Измененные (уточненные) координаты, м		Метод определения координат и средняя квадратическая погрешность положения характерной точки (Mt), м	Описание обозначения точки
	X	Y	X	Y		
1	2	3	4	5	6	7
-	-	-	-	-	-	-

3. Сведения о характерных точках части (частей) границы объекта

Часть № 1

Обозначение характерных точек границ	Существующие координаты, м		Измененные (уточненные) координаты, м		Метод определения координат и средняя квадратическая погрешность положения характерной точки (Mt), м	Описание обозначения точки
	X	Y	X	Y		
1	2	3	4	5	6	7
-	-	-	-	-	-	-

Часть № 2

Обозначение характерных точек границ	Существующие координаты, м		Измененные (уточненные) координаты, м		Метод определения координат и средняя квадратическая погрешность положения характерной точки (Mt), м	Описание обозначения точки
	X	Y	X	Y		
1	2	3	4	5	6	7
-	-	-	-	-	-	-

Часть № …


Обозначение характерных точек границ	Существующие координаты, м		Измененные (уточненные) координаты, м		Метод определения координат и средняя квадратическая погрешность положения характерной точки (Mt), м	Описание обозначения точки
	X	Y	X	Y		
1	2	3	4	5	6	7
-	-	-	-	-	-	-

ОПИСАНИЕ МЕСТОПОЛОЖЕНИЯ ГРАНИЦ

Границы села Званово

(наименование объекта)

План границ объекта

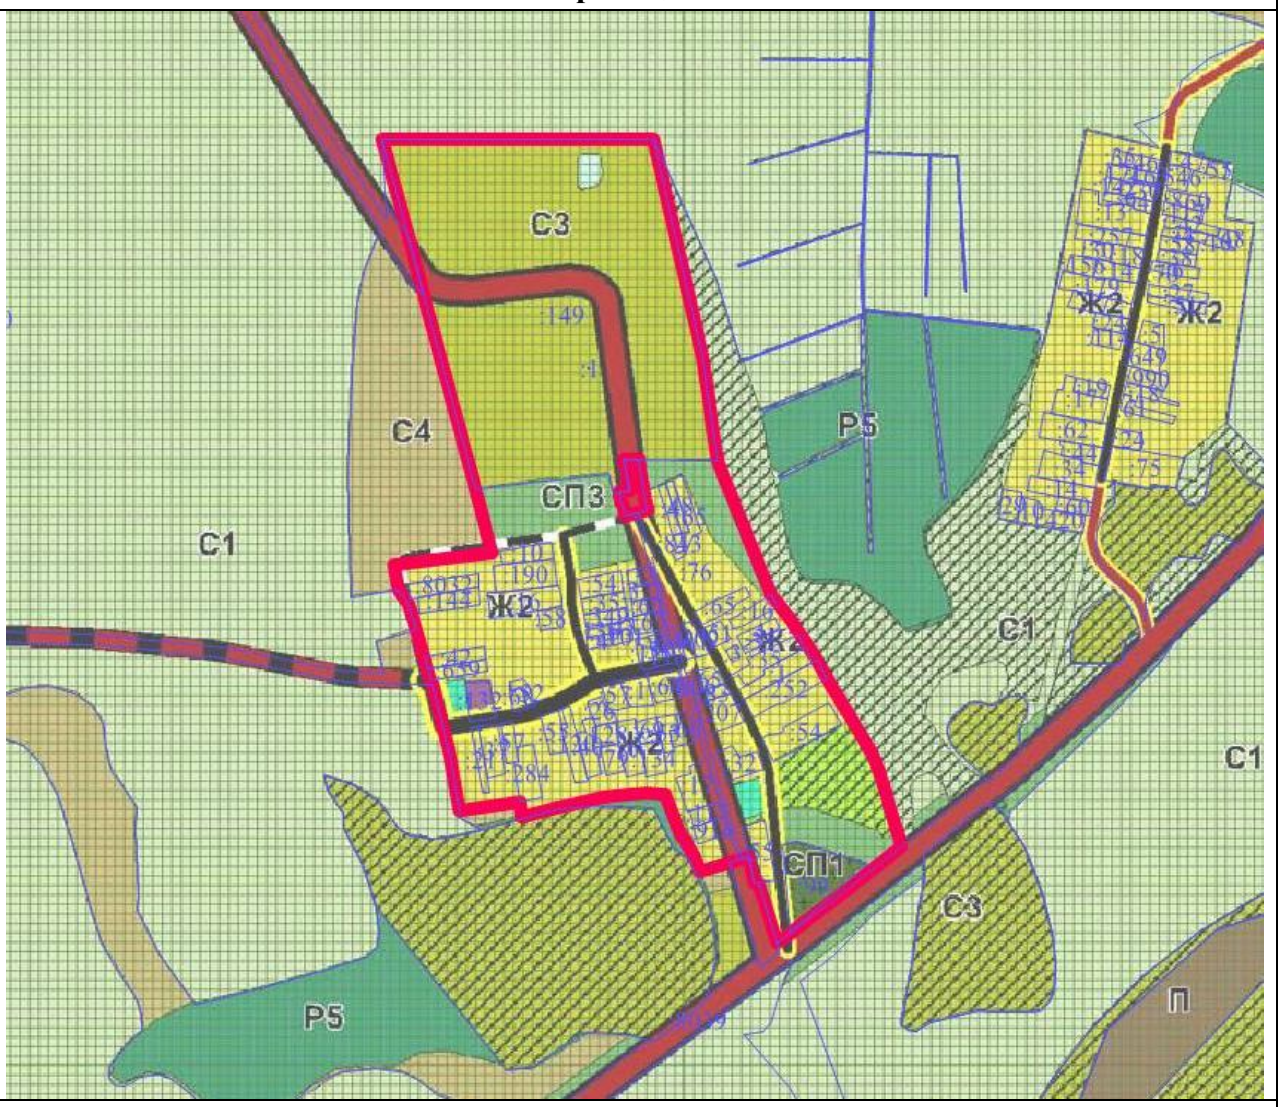

Масштаб 1 : 25000

Используемые условные знаки и обозначения:

▬	- границы объекта
▬	- границы земельных участков
:149	- кадастровые номера земельных участков

Подпись _____

Дата «___» _____ 2021 г.

Место для оттиска печати (при наличии) лица, составившего описание местоположения границ объекта

ОПИСАНИЕ МЕСТОПОЛОЖЕНИЯ ГРАНИЦ

Границы деревни Звягино

(наименование объекта местоположение границ, которого описано (далее - объект)

Сведения об объекте

№ п/п	Характеристики объекта	Описание характеристик
1	2	3
1	Местоположение объекта	Московская область, городской округ Лотошино
2	Площадь объекта ± величина погрешности определения площади **(Р ± ΔР)**	546691 кв.м ± 238
3	Иные характеристики объекта	

ОПИСАНИЕ МЕСТОПОЛОЖЕНИЯ ГРАНИЦ

Границы деревни Звягино

(наименование объекта)

Сведения о местоположении границ объекта

1. Система координат МСК-50, Зона 1

2. Сведения о характерных точках границ объекта

Обозначение характерных точек границ	Координаты, м		Метод определения координат и средняя квадратическая погрешность положения характерной точки (M_t), м	Описание обозначения точки
	X	У		
1	2	3	4	5
Контур № 1				
1	530042.63	1255917.74	Геодезический метод, 0.10	-
2	530043.16	1255936.94	Геодезический метод, 0.10	-
3	530039.93	1255945.87	Геодезический метод, 0.10	-
4	530038.51	1255948.30	Геодезический метод, 0.10	-
5	530028.94	1255956.41	Геодезический метод, 0.10	-
6	530002.82	1255956.75	Геодезический метод, 0.10	-
7	529985.58	1255953.30	Геодезический метод, 0.10	-
8	529959.89	1255949.97	Геодезический метод, 0.10	-
9	529942.54	1255953.30	Геодезический метод, 0.10	-
10	529924.30	1255962.19	Геодезический метод, 0.10	-
11	529915.19	1255971.31	Геодезический метод, 0.10	-
12	529915.86	1255984.88	Геодезический метод, 0.10	-
13	529909.73	1255994.18	Геодезический метод, 0.10	-
14	529895.26	1256016.14	Геодезический метод, 0.10	-
15	529895.26	1256016.15	Геодезический метод, 0.10	-
16	529599.10	1256465.58	Геодезический метод, 0.10	-
17	529585.11	1256480.68	Геодезический метод, 0.10	-
18	529526.14	1256534.75	Геодезический метод, 0.10	-
19	529518.37	1256564.76	Геодезический метод, 0.10	-
20	529462.88	1256505.94	Геодезический метод, 0.10	-
21	529406.06	1256468.69	Геодезический метод, 0.10	-
22	529234.24	1256363.28	Геодезический метод, 0.10	-
23	529113.61	1256297.59	Геодезический метод, 0.10	-
24	529039.97	1256253.27	Геодезический метод, 0.10	-
25	529053.48	1256230.83	Геодезический метод, 0.10	-
26	529058.91	1256211.83	Геодезический метод, 0.10	-
27	529053.57	1256185.14	Геодезический метод, 0.10	-
28	529072.25	1256150.45	Геодезический метод, 0.10	-
29	529093.60	1256113.08	Геодезический метод, 0.10	-
30	529137.97	1256027.69	Геодезический метод, 0.10	-
31	529172.88	1255978.57	Геодезический метод, 0.10	-
32	529184.06	1255962.71	Геодезический метод, 0.10	-
33	529207.02	1255930.72	Геодезический метод, 0.10	-
34	529250.17	1255885.69	Геодезический метод, 0.10	-

ОПИСАНИЕ МЕСТОПОЛОЖЕНИЯ ГРАНИЦ

Границы деревни Звягино

(наименование объекта)

Сведения о местоположении границ объекта

35	529280.41	1255856.89	Геодезический метод, 0.10	-
36	529344.23	1255772.50	Геодезический метод, 0.10	-
37	529401.73	1255698.11	Геодезический метод, 0.10	-
38	529449.02	1255624.43	Геодезический метод, 0.10	-
39	529459.54	1255608.04	Геодезический метод, 0.10	-
40	529466.53	1255598.86	Геодезический метод, 0.10	-
41	529484.50	1255605.64	Геодезический метод, 0.10	-
42	529496.12	1255612.61	Геодезический метод, 0.10	-
43	529501.87	1255619.14	Геодезический метод, 0.10	-
44	529505.52	1255629.58	Геодезический метод, 0.10	-
45	529505.00	1255639.18	Геодезический метод, 0.10	-
46	529507.09	1255660.38	Геодезический метод, 0.10	-
47	529509.70	1255672.64	Геодезический метод, 0.10	-
48	529515.70	1255677.34	Геодезический метод, 0.10	-
49	529522.48	1255680.99	Геодезический метод, 0.10	-
50	529533.10	1255681.62	Геодезический метод, 0.10	-
51	529544.15	1255674.73	Геодезический метод, 0.10	-
52	529553.29	1255668.72	Геодезический метод, 0.10	-
53	529564.91	1255668.07	Геодезический метод, 0.10	-
54	529573.75	1255668.96	Геодезический метод, 0.10	-
55	529586.44	1255674.73	Геодезический метод, 0.10	-
56	529592.01	1255681.88	Геодезический метод, 0.10	-
57	529594.66	1255693.66	Геодезический метод, 0.10	-
58	529590.06	1255703.78	Геодезический метод, 0.10	-
59	529580.16	1255718.23	Геодезический метод, 0.10	-
60	529571.98	1255731.70	Геодезический метод, 0.10	-
61	529567.48	1255747.90	Геодезический метод, 0.10	-
62	529569.92	1255761.45	Геодезический метод, 0.10	-
63	529579.27	1255772.64	Геодезический метод, 0.10	-
64	529594.95	1255777.65	Геодезический метод, 0.10	-
65	529626.98	1255778.32	Геодезический метод, 0.10	-
66	529654.38	1255779.41	Геодезический метод, 0.10	-
67	529660.57	1255780.30	Геодезический метод, 0.10	-
68	529686.78	1255784.72	Геодезический метод, 0.10	-
69	529710.94	1255786.78	Геодезический метод, 0.10	-
70	529762.18	1255785.60	Геодезический метод, 0.10	-
71	529777.51	1255780.59	Геодезический метод, 0.10	-
72	529802.54	1255765.57	Геодезический метод, 0.10	-
73	529814.92	1255760.86	Геодезический метод, 0.10	-
74	529829.93	1255766.45	Геодезический метод, 0.10	-
75	529838.18	1255774.70	Геодезический метод, 0.10	-
76	529843.93	1255781.37	Геодезический метод, 0.10	-

ОПИСАНИЕ МЕСТОПОЛОЖЕНИЯ ГРАНИЦ

Границы деревни Звягино

(наименование объекта)

Сведения о местоположении границ объекта

77	529850.85	1255789.13	Геодезический метод, 0.10	-
78	529852.25	1255796.85	Геодезический метод, 0.10	-
79	529852.25	1255810.30	Геодезический метод, 0.10	-
80	529840.47	1255823.98	Геодезический метод, 0.10	-
81	529810.03	1255842.88	Геодезический метод, 0.10	-
82	529779.76	1255861.12	Геодезический метод, 0.10	-
83	529774.30	1255869.79	Геодезический метод, 0.10	-
84	529781.04	1255876.62	Геодезический метод, 0.10	-
85	529797.24	1255881.62	Геодезический метод, 0.10	-
86	529822.28	1255882.50	Геодезический метод, 0.10	-
87	529852.91	1255878.38	Геодезический метод, 0.10	-
88	529906.22	1255871.61	Геодезический метод, 0.10	-
89	529960.42	1255872.49	Геодезический метод, 0.10	-
90	529979.86	1255875.73	Геодезический метод, 0.10	-
91	530004.61	1255885.45	Геодезический метод, 0.10	-
92	530018.08	1255893.69	Геодезический метод, 0.10	-
1	530042.63	1255917.74	Геодезический метод, 0.10	-
Контур № 2				
93	528586.85	1255664.51	Геодезический метод, 0.10	-
94	528612.33	1255716.24	Геодезический метод, 0.10	-
95	528648.22	1255792.59	Геодезический метод, 0.10	-
96	528691.65	1255882.18	Геодезический метод, 0.10	-
97	528768.63	1256042.55	Геодезический метод, 0.10	-
98	528784.40	1256074.09	Геодезический метод, 0.10	-
99	528784.15	1256074.42	Геодезический метод, 0.10	-
100	528746.14	1256074.42	Геодезический метод, 0.10	-
101	528706.05	1256074.70	Геодезический метод, 0.10	-
102	528677.65	1256074.84	Геодезический метод, 0.10	-
103	528597.95	1256074.49	Геодезический метод, 0.10	-
104	528532.66	1256074.84	Геодезический метод, 0.10	-
105	528493.57	1256075.00	Геодезический метод, 0.10	-
106	528492.33	1256074.77	Геодезический метод, 0.10	-
107	528484.78	1256012.05	Геодезический метод, 0.10	-
108	528479.69	1255906.65	Геодезический метод, 0.10	-
109	528463.68	1255674.75	Геодезический метод, 0.10	-
110	528586.03	1255664.60	Геодезический метод, 0.10	-
93	528586.85	1255664.51	Геодезический метод, 0.10	-

3. Сведения о характерных точках части (частей) границы объекта

ОПИСАНИЕ МЕСТОПОЛОЖЕНИЯ ГРАНИЦ

Границы деревни Звягино

(наименование объекта)

Сведения о местоположении границ объекта

Обозначение характерных точек части границы	Координаты, м		Метод определения координат и средняя квадратическая погрешность положения характерной точки (M_t), м	Описание обозначения точки
	X	У		
1	2	3	4	5
Часть № 1				
-	-	-	-	-
-	-	-	-	-
Часть № 2				
-	-	-	-	-
-	-	-	-	-
Часть № …				
-	-	-	-	-
-	-	-	-	-

ОПИСАНИЕ МЕСТОПОЛОЖЕНИЯ ГРАНИЦ

Границы деревни Звягино

(наименование объекта)

Сведения о местоположении измененных (уточненных) границ объекта

1. Система координат _____

2. Сведения о характерных точках границ объекта землеустройства

Обозначение характерных точек границ	Существующие координаты, м		Измененные (уточненные) координаты, м		Метод определения координат и средняя квадратическая погрешность положения характерной точки (Mt), м	Описание обозначения точки
	X	Y	X	Y		
1	2	3	4	5	6	7
-	-	-	-	-	-	-

3. Сведения о характерных точках части (частей) границы объекта

Часть № 1

Обозначение характерных точек границ	Существующие координаты, м		Измененные (уточненные) координаты, м		Метод определения координат и средняя квадратическая погрешность положения характерной точки (Mt), м	Описание обозначения точки
	X	Y	X	Y		
1	2	3	4	5	6	7
-	-	-	-	-	-	-

Часть № 2

Обозначение характерных точек границ	Существующие координаты, м		Измененные (уточненные) координаты, м		Метод определения координат и средняя квадратическая погрешность положения характерной точки (Mt), м	Описание обозначения точки
	X	Y	X	Y		
1	2	3	4	5	6	7
-	-	-	-	-	-	-

Часть № …


Обозначение характерных точек границ	Существующие координаты, м		Измененные (уточненные) координаты, м		Метод определения координат и средняя квадратическая погрешность положения характерной точки (Mt), м	Описание обозначения точки
	X	Y	X	Y		
1	2	3	4	5	6	7
-	-	-	-	-	-	-

ОПИСАНИЕ МЕСТОПОЛОЖЕНИЯ ГРАНИЦ

Границы деревни Звягино

(наименование объекта)

План границ объекта

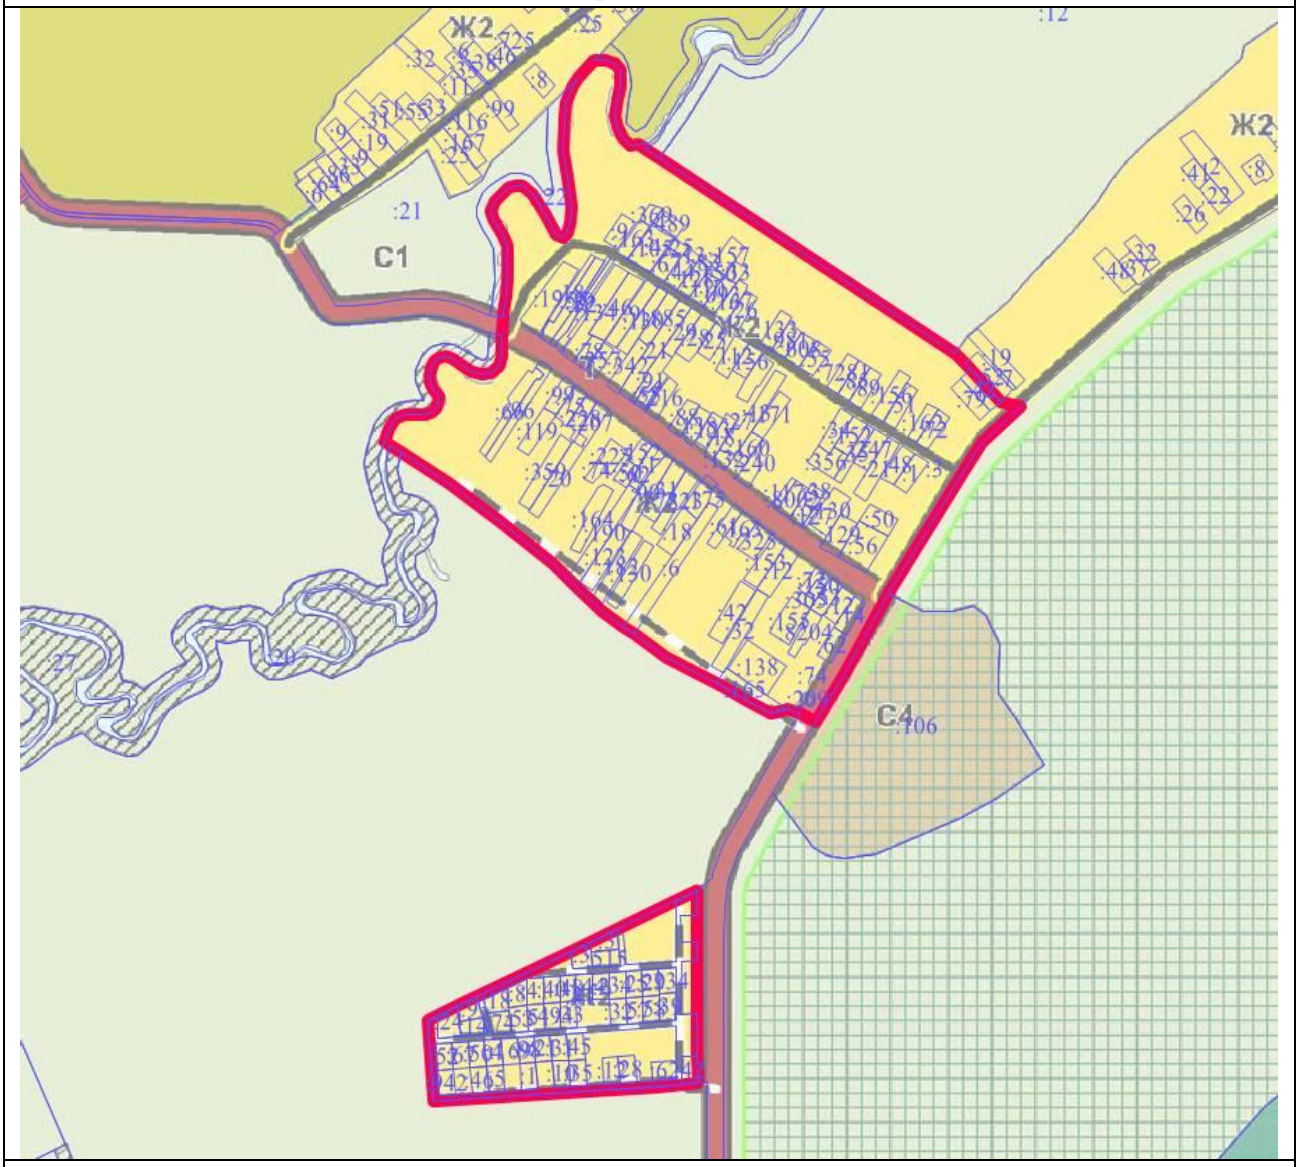

Масштаб 1 : 25000

Используемые условные знаки и обозначения:

	- границы объекта
	- границы земельных участков
:106	- кадастровые номера земельных участков

Подпись _____

Дата «___» _____ 2021 г.

Место для оттиска печати (при наличии) лица, составившего описание местоположения границ объекта

ОПИСАНИЕ МЕСТОПОЛОЖЕНИЯ ГРАНИЦ

Граница деревни Ивановское

(наименование объекта местоположение границ, которого описано (далее - объект)

Сведения об объекте

№ п/п	Характеристики объекта	Описание характеристик
1	2	3
1	Местоположение объекта	Московская область, городской округ Лотошино
2	Площадь объекта ± величина погрешности определения площади **(Р ± ΔР)**	601476 кв.м ± 271
3	Иные характеристики объекта	

ОПИСАНИЕ МЕСТОПОЛОЖЕНИЯ ГРАНИЦ

Граница деревни Ивановское

(наименование объекта)

Сведения о местоположении границ объекта

1. Система координат МСК-50, Зона 1

2. Сведения о характерных точках границ объекта

Обозначение характерных точек границ	Координаты, м		Метод определения координат и средняя квадратическая погрешность положения характерной точки (M_t), м	Описание обозначения точки
	X	У		
1	2	3	4	5
1	523244.87	1256406.31	Геодезический метод, 0.10	-
2	523176.79	1256462.02	Геодезический метод, 0.10	-
3	523128.22	1256504.94	Геодезический метод, 0.10	-
4	523036.82	1256596.34	Геодезический метод, 0.10	-
5	522942.75	1256687.85	Геодезический метод, 0.10	-
6	522880.59	1256750.11	Геодезический метод, 0.10	-
7	522794.86	1256818.18	Геодезический метод, 0.10	-
8	522731.70	1256890.79	Геодезический метод, 0.10	-
9	522745.15	1256911.03	Геодезический метод, 0.10	-
10	522542.46	1257176.67	Геодезический метод, 0.10	-
11	522560.15	1257181.14	Геодезический метод, 0.10	-
12	522571.35	1257193.88	Геодезический метод, 0.10	-
13	522568.23	1257204.80	Геодезический метод, 0.10	-
14	522553.90	1257231.04	Геодезический метод, 0.10	-
15	522379.53	1257441.09	Геодезический метод, 0.10	-
16	522446.53	1257513.81	Геодезический метод, 0.10	-
17	522429.50	1257526.99	Геодезический метод, 0.10	-
18	522302.76	1257405.28	Геодезический метод, 0.10	-
19	522274.57	1257443.31	Геодезический метод, 0.10	-
20	522212.75	1257526.71	Геодезический метод, 0.10	-
21	522167.05	1257587.20	Геодезический метод, 0.10	-
22	522103.89	1257645.02	Геодезический метод, 0.10	-
23	522074.31	1257674.60	Геодезический метод, 0.10	-
24	522064.61	1257686.79	Геодезический метод, 0.10	-
25	522062.33	1257685.02	Геодезический метод, 0.10	-
26	522011.66	1257644.94	Геодезический метод, 0.10	-
27	521974.42	1257615.45	Геодезический метод, 0.10	-
28	521942.91	1257588.73	Геодезический метод, 0.10	-
29	521904.36	1257635.17	Геодезический метод, 0.10	-
30	521890.39	1257652.50	Геодезический метод, 0.10	-
31	521880.86	1257663.93	Геодезический метод, 0.10	-
32	521875.70	1257659.30	Геодезический метод, 0.10	-
33	521865.26	1257649.92	Геодезический метод, 0.10	-
34	521822.11	1257701.93	Геодезический метод, 0.10	-
35	521790.48	1257740.05	Геодезический метод, 0.10	-

ОПИСАНИЕ МЕСТОПОЛОЖЕНИЯ ГРАНИЦ

Граница деревни Ивановское

(наименование объекта)

Сведения о местоположении границ объекта

36	521728.32	1257815.45	Геодезический метод, 0.10	-
37	521725.56	1257818.76	Геодезический метод, 0.10	-
38	521722.11	1257815.39	Геодезический метод, 0.10	-
39	521706.89	1257801.01	Геодезический метод, 0.10	-
40	521750.61	1257750.44	Геодезический метод, 0.10	-
41	521740.71	1257741.03	Геодезический метод, 0.10	-
42	521721.78	1257727.01	Геодезический метод, 0.10	-
43	521689.91	1257703.57	Геодезический метод, 0.10	-
44	521684.17	1257688.22	Геодезический метод, 0.10	-
45	521701.76	1257663.38	Геодезический метод, 0.10	-
46	521785.21	1257560.15	Геодезический метод, 0.10	-
47	521839.42	1257503.35	Геодезический метод, 0.10	-
48	521892.70	1257425.56	Геодезический метод, 0.10	-
49	521866.91	1257385.28	Геодезический метод, 0.10	-
50	521813.47	1257338.41	Геодезический метод, 0.10	-
51	521788.94	1257335.08	Геодезический метод, 0.10	-
52	521783.36	1257313.49	Геодезический метод, 0.10	-
53	521772.46	1257272.72	Геодезический метод, 0.10	-
54	521732.38	1257192.50	Геодезический метод, 0.10	-
55	521715.66	1257125.98	Геодезический метод, 0.10	-
56	521800.11	1256968.73	Геодезический метод, 0.10	-
57	521903.78	1257042.15	Геодезический метод, 0.10	-
58	521969.65	1257088.80	Геодезический метод, 0.10	-
59	521933.43	1257134.05	Геодезический метод, 0.10	-
60	522005.27	1257191.54	Геодезический метод, 0.10	-
61	522045.87	1257224.04	Геодезический метод, 0.10	-
62	522161.70	1257100.12	Геодезический метод, 0.10	-
63	522339.56	1256909.86	Геодезический метод, 0.10	-
64	522370.22	1256872.47	Геодезический метод, 0.10	-
65	522389.50	1256848.94	Геодезический метод, 0.10	-
66	522434.30	1256808.52	Геодезический метод, 0.10	-
67	522542.11	1256693.19	Геодезический метод, 0.10	-
68	522577.88	1256651.24	Геодезический метод, 0.10	-
69	522654.53	1256711.57	Геодезический метод, 0.10	-
70	522676.69	1256697.97	Геодезический метод, 0.10	-
71	522681.19	1256701.17	Геодезический метод, 0.10	-
72	522694.24	1256710.47	Геодезический метод, 0.10	-
73	522705.30	1256718.36	Геодезический метод, 0.10	-
74	522739.02	1256678.78	Геодезический метод, 0.10	-
75	522825.99	1256573.87	Геодезический метод, 0.10	-
76	522934.50	1256442.76	Геодезический метод, 0.10	-
77	523027.28	1256331.88	Геодезический метод, 0.10	-

ОПИСАНИЕ МЕСТОПОЛОЖЕНИЯ ГРАНИЦ

Граница деревни Ивановское

(наименование объекта)

Сведения о местоположении границ объекта

78	523117.99	1256223.00	Геодезический метод, 0.10	-
79	523221.00	1256371.82	Геодезический метод, 0.10	-
80	523222.15	1256389.69	Геодезический метод, 0.10	-
1	523244.87	1256406.31	Геодезический метод, 0.10	-

3. Сведения о характерных точках части (частей) границы объекта

Обозначение характерных точек части границы	**Координаты, м**		**Метод определения координат и средняя квадратическая погрешность положения характерной точки (M_t), м**	**Описание обозначения точки**
	X	**У**		
1	**2**	**3**	**4**	**5**
Часть № 1				
-	-	-	-	-
-	-	-	-	-
Часть № 2				
-	-	-	-	-
-	-	-	-	-
Часть № …				
-	-	-	-	-
-	-	-	-	-

ОПИСАНИЕ МЕСТОПОЛОЖЕНИЯ ГРАНИЦ

Граница деревни Ивановское

(наименование объекта)

Сведения о местоположении измененных (уточненных) границ объекта

1. Система координат _____

2. Сведения о характерных точках границ объекта землеустройства

Обозначение характерных точек границ	Существующие координаты, м		Измененные (уточненные) координаты, м		Метод определения координат и средняя квадратическая погрешность положения характерной точки (Mt), м	Описание обозначения точки
	X	Y	X	Y		
1	2	3	4	5	6	7
-	-	-	-	-	-	-

3. Сведения о характерных точках части (частей) границы объекта

Часть № 1

Обозначение характерных точек границ	Существующие координаты, м		Измененные (уточненные) координаты, м		Метод определения координат и средняя квадратическая погрешность положения характерной точки (Mt), м	Описание обозначения точки
	X	Y	X	Y		
1	2	3	4	5	6	7
-	-	-	-	-	-	-

Часть № 2

Обозначение характерных точек границ	Существующие координаты, м		Измененные (уточненные) координаты, м		Метод определения координат и средняя квадратическая погрешность положения характерной точки (Mt), м	Описание обозначения точки
	X	Y	X	Y		
1	2	3	4	5	6	7
-	-	-	-	-	-	-

Часть № …


Обозначение характерных точек границ	Существующие координаты, м		Измененные (уточненные) координаты, м		Метод определения координат и средняя квадратическая погрешность положения характерной точки (Mt), м	Описание обозначения точки
	X	Y	X	Y		
1	2	3	4	5	6	7
-	-	-	-	-	-	-

ОПИСАНИЕ МЕСТОПОЛОЖЕНИЯ ГРАНИЦ

Граница деревни Ивановское

(наименование объекта)

План границ объекта

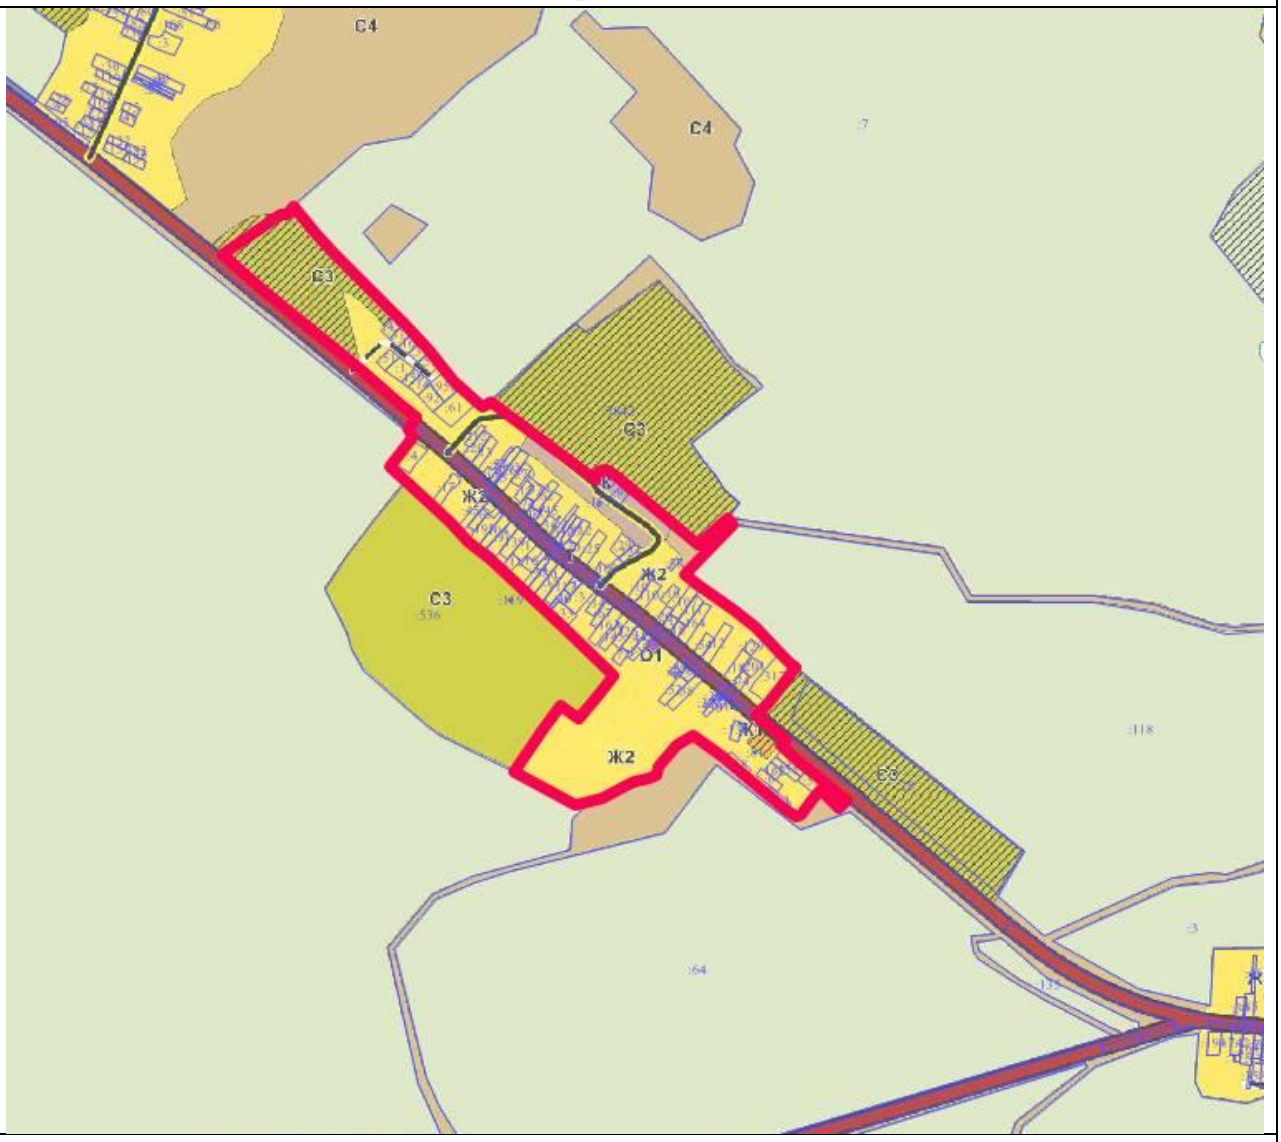

Масштаб 1 : 50000

Используемые условные знаки и обозначения:

	- границы объекта
	- границы земельных участков
:64	- кадастровые номера земельных участков

Подпись _____

Дата «___» _____ 2021 г.

Место для оттиска печати (при наличии) лица, составившего описание местоположения границ объекта

ОПИСАНИЕ МЕСТОПОЛОЖЕНИЯ ГРАНИЦ

Граница деревни Издетель

(наименование объекта местоположение границ, которого описано (далее - объект)

Сведения об объекте

№ п/п	Характеристики объекта	Описание характеристик
1	2	3
1	Местоположение объекта	Московская область, городской округ Лотошино
2	Площадь объекта ± величина погрешности определения площади **(Р ± ΔР)**	126039 кв.м ± 124
3	Иные характеристики объекта	

ОПИСАНИЕ МЕСТОПОЛОЖЕНИЯ ГРАНИЦ

Граница деревни Издетель

(наименование объекта)

Сведения о местоположении границ объекта

1. Система координат МСК-50, Зона 1

2. Сведения о характерных точках границ объекта

Обозначение характерных точек границ	Координаты, м		Метод определения координат и средняя квадратическая погрешность положения характерной точки (M_t), м	Описание обозначения точки
	X	У		
1	2	3	4	5
1	520309.38	1259272.86	Геодезический метод, 0.10	-
2	520304.08	1259277.84	Геодезический метод, 0.10	-
3	520296.65	1259279.89	Геодезический метод, 0.10	-
4	520283.59	1259291.55	Геодезический метод, 0.10	-
5	520276.53	1259303.98	Геодезический метод, 0.10	-
6	520262.90	1259326.48	Геодезический метод, 0.10	-
7	520258.88	1259330.86	Геодезический метод, 0.10	-
8	520256.24	1259331.80	Геодезический метод, 0.10	-
9	520249.53	1259332.33	Геодезический метод, 0.10	-
10	520233.58	1259329.05	Геодезический метод, 0.10	-
11	520204.62	1259323.66	Геодезический метод, 0.10	-
12	520168.69	1259323.36	Геодезический метод, 0.10	-
13	520134.68	1259329.29	Геодезический метод, 0.10	-
14	520130.90	1259335.37	Геодезический метод, 0.10	-
15	520108.32	1259332.33	Геодезический метод, 0.10	-
16	520082.81	1259343.81	Геодезический метод, 0.10	-
17	520071.51	1259360.21	Геодезический метод, 0.10	-
18	520073.26	1259396.38	Геодезический метод, 0.10	-
19	520065.10	1259413.58	Геодезический метод, 0.10	-
20	519995.22	1259474.51	Геодезический метод, 0.10	-
21	519955.16	1259475.39	Геодезический метод, 0.10	-
22	519945.45	1259460.37	Геодезический метод, 0.10	-
23	519943.57	1259404.55	Геодезический метод, 0.10	-
24	519947.19	1259385.81	Геодезический метод, 0.10	-
25	519940.79	1259368.67	Геодезический метод, 0.10	-
26	519947.44	1259353.43	Геодезический метод, 0.10	-
27	519946.59	1259331.30	Геодезический метод, 0.10	-
28	519930.69	1259309.20	Геодезический метод, 0.10	-
29	519903.38	1259276.11	Геодезический метод, 0.10	-
30	519877.29	1259268.70	Геодезический метод, 0.10	-
31	519839.40	1259268.43	Геодезический метод, 0.10	-
32	519824.18	1259219.60	Геодезический метод, 0.10	-
33	519786.98	1259185.21	Геодезический метод, 0.10	-
34	519744.97	1259165.60	Геодезический метод, 0.10	-
35	519722.98	1259170.06	Геодезический метод, 0.10	-

ОПИСАНИЕ МЕСТОПОЛОЖЕНИЯ ГРАНИЦ

Граница деревни Издетель

(наименование объекта)

Сведения о местоположении границ объекта

36	519702.58	1259180.06	Геодезический метод, 0.10	-
37	519670.65	1259181.57	Геодезический метод, 0.10	-
38	519638.55	1259152.87	Геодезический метод, 0.10	-
39	519615.09	1259178.85	Геодезический метод, 0.10	-
40	519600.25	1259165.44	Геодезический метод, 0.10	-
41	519592.50	1259158.61	Геодезический метод, 0.10	-
42	519636.45	1259108.34	Геодезический метод, 0.10	-
43	519666.73	1259085.66	Геодезический метод, 0.10	-
44	519666.54	1259068.14	Геодезический метод, 0.10	-
45	519682.97	1259057.67	Геодезический метод, 0.10	-
46	519684.03	1259056.90	Геодезический метод, 0.10	-
47	519705.93	1259038.54	Геодезический метод, 0.10	-
48	519731.15	1259019.07	Геодезический метод, 0.10	-
49	519731.45	1259018.84	Геодезический метод, 0.10	-
50	519757.29	1258997.30	Геодезический метод, 0.10	-
51	519778.47	1258981.52	Геодезический метод, 0.10	-
52	519795.95	1258968.93	Геодезический метод, 0.10	-
53	519802.56	1258964.65	Геодезический метод, 0.10	-
54	519807.23	1258961.97	Геодезический метод, 0.10	-
55	519808.69	1258960.72	Геодезический метод, 0.10	-
56	519808.94	1258960.98	Геодезический метод, 0.10	-
57	519810.35	1258960.17	Геодезический метод, 0.10	-
58	519819.50	1258956.16	Геодезический метод, 0.10	-
59	519836.46	1258950.11	Геодезический метод, 0.10	-
60	519844.06	1258947.69	Геодезический метод, 0.10	-
61	519844.43	1258948.17	Геодезический метод, 0.10	-
62	519864.20	1258958.30	Геодезический метод, 0.10	-
63	519941.64	1259055.58	Геодезический метод, 0.10	-
64	519963.33	1259093.16	Геодезический метод, 0.10	-
65	519970.85	1259100.31	Геодезический метод, 0.10	-
66	519968.79	1259102.65	Геодезический метод, 0.10	-
67	519975.00	1259113.40	Геодезический метод, 0.10	-
68	519991.15	1259124.85	Геодезический метод, 0.10	-
69	519985.41	1259131.49	Геодезический метод, 0.10	-
70	519993.84	1259146.09	Геодезический метод, 0.10	-
71	520026.72	1259161.58	Геодезический метод, 0.10	-
72	520159.27	1259224.77	Геодезический метод, 0.10	-
73	520184.71	1259223.57	Геодезический метод, 0.10	-
74	520188.50	1259223.51	Геодезический метод, 0.10	-
75	520191.26	1259228.16	Геодезический метод, 0.10	-
76	520202.90	1259240.05	Геодезический метод, 0.10	-
77	520215.23	1259244.10	Геодезический метод, 0.10	-

ОПИСАНИЕ МЕСТОПОЛОЖЕНИЯ ГРАНИЦ

Граница деревни Издетель

(наименование объекта)

Сведения о местоположении границ объекта

78	520215.77	1259244.29	Геодезический метод, 0.10	-
79	520218.84	1259255.44	Геодезический метод, 0.10	-
80	520229.12	1259268.83	Геодезический метод, 0.10	-
81	520244.00	1259276.66	Геодезический метод, 0.10	-
82	520255.85	1259276.66	Геодезический метод, 0.10	-
83	520274.08	1259271.99	Геодезический метод, 0.10	-
84	520287.34	1259268.23	Геодезический метод, 0.10	-
85	520292.08	1259268.51	Геодезический метод, 0.10	-
86	520299.22	1259270.80	Геодезический метод, 0.10	-
87	520307.37	1259272.11	Геодезический метод, 0.10	-
1	520309.38	1259272.86	Геодезический метод, 0.10	-

3. Сведения о характерных точках части (частей) границы объекта

Обозначение характерных точек части границы	Координаты, м		Метод определения координат и средняя квадратическая погрешность положения характерной точки (M_t), м	Описание обозначения точки
	X	У		
1	2	3	4	5
Часть № 1				
-	-	-	-	-
-	-	-	-	-
Часть № 2				
-	-	-	-	-
-	-	-	-	-
Часть № …				
-	-	-	-	-
-	-	-	-	-

ОПИСАНИЕ МЕСТОПОЛОЖЕНИЯ ГРАНИЦ

Граница деревни Издетель

(наименование объекта)

Сведения о местоположении измененных (уточненных) границ объекта

1. Система координат _____

2. Сведения о характерных точках границ объекта землеустройства

Обозначение характерных точек границ	Существующие координаты, м		Измененные (уточненные) координаты, м		Метод определения координат и средняя квадратическая погрешность положения характерной точки (Mt), м	Описание обозначения точки
	X	Y	X	Y		
1	2	3	4	5	6	7
-	-	-	-	-	-	-

3. Сведения о характерных точках части (частей) границы объекта

Часть № 1

Обозначение характерных точек границ	Существующие координаты, м		Измененные (уточненные) координаты, м		Метод определения координат и средняя квадратическая погрешность положения характерной точки (Mt), м	Описание обозначения точки
	X	Y	X	Y		
1	2	3	4	5	6	7
-	-	-	-	-	-	-

Часть № 2

Обозначение характерных точек границ	Существующие координаты, м		Измененные (уточненные) координаты, м		Метод определения координат и средняя квадратическая погрешность положения характерной точки (Mt), м	Описание обозначения точки
	X	Y	X	Y		
1	2	3	4	5	6	7
-	-	-	-	-	-	-

Часть № …


Обозначение характерных точек границ	Существующие координаты, м		Измененные (уточненные) координаты, м		Метод определения координат и средняя квадратическая погрешность положения характерной точки (Mt), м	Описание обозначения точки
	X	Y	X	Y		
1	2	3	4	5	6	7
-	-	-	-	-	-	-

ОПИСАНИЕ МЕСТОПОЛОЖЕНИЯ ГРАНИЦ

Граница деревни Издетель

(наименование объекта)

План границ объекта

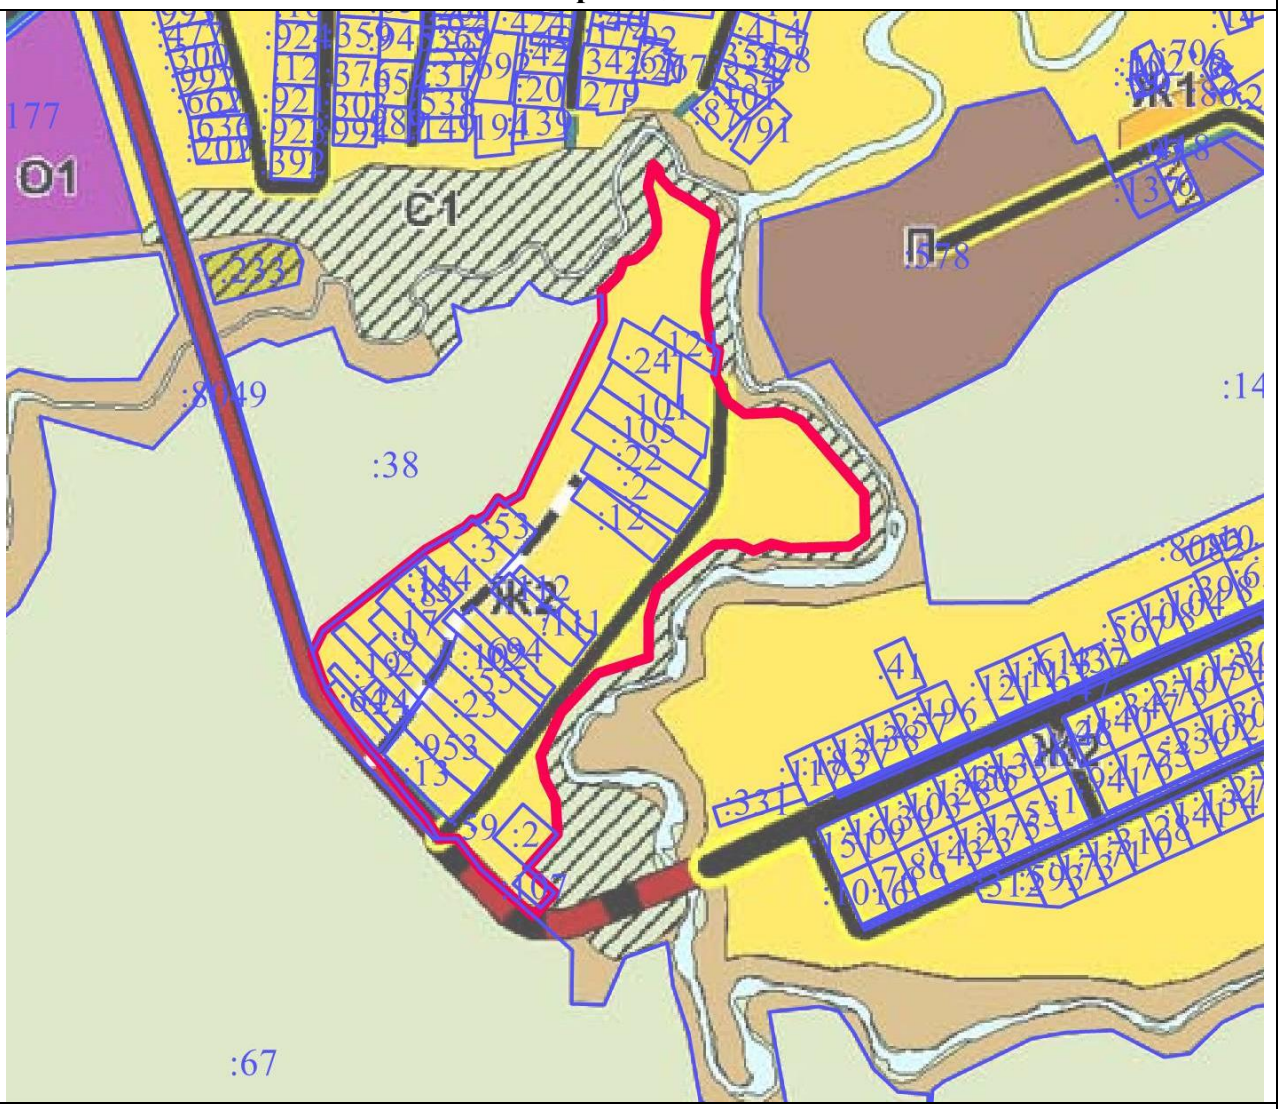

Масштаб 1 : 10000

Используемые условные знаки и обозначения:

▬	- границы объекта
▬	- границы земельных участков
:38	- кадастровые номера земельных участков

Подпись _____

Дата «___» _____ 2021 г.

Место для оттиска печати (при наличии) лица, составившего описание местоположения границ объекта

ОПИСАНИЕ МЕСТОПОЛОЖЕНИЯ ГРАНИЦ

Граница деревни Ильинское

(наименование объекта местоположение границ, которого описано (далее - объект)

Сведения об объекте

№ п/п	Характеристики объекта	Описание характеристик
1	2	3
1	Местоположение объекта	Московская область, городской округ Лотошино
2	Площадь объекта ± величина погрешности определения площади **(Р ± ΔР)**	319441 кв.м ± 198
3	Иные характеристики объекта	

ОПИСАНИЕ МЕСТОПОЛОЖЕНИЯ ГРАНИЦ

Граница деревни Ильинское

(наименование объекта)

Сведения о местоположении границ объекта

1. Система координат МСК-50, Зона 1

2. Сведения о характерных точках границ объекта

Обозначение характерных точек границ	Координаты, м		Метод определения координат и средняя квадратическая погрешность положения характерной точки (M_t), м	Описание обозначения точки
	X	У		
1	2	3	4	5
1	533708.86	1257637.09	Геодезический метод, 0.10	-
2	533708.86	1257654.28	Геодезический метод, 0.10	-
3	533715.98	1257656.35	Геодезический метод, 0.10	-
4	533717.54	1257663.83	Геодезический метод, 0.10	-
5	533716.42	1257667.90	Геодезический метод, 0.10	-
6	533709.70	1257692.00	Геодезический метод, 0.10	-
7	533714.84	1257693.95	Геодезический метод, 0.10	-
8	533710.05	1257709.70	Геодезический метод, 0.10	-
9	533704.21	1257731.08	Геодезический метод, 0.10	-
10	533697.42	1257750.75	Геодезический метод, 0.10	-
11	533689.87	1257774.56	Геодезический метод, 0.10	-
12	533685.27	1257783.59	Геодезический метод, 0.10	-
13	533676.95	1257807.17	Геодезический метод, 0.10	-
14	533689.66	1257811.66	Геодезический метод, 0.10	-
15	533681.36	1257835.17	Геодезический метод, 0.10	-
16	533700.11	1257867.01	Геодезический метод, 0.10	-
17	533680.22	1257927.09	Геодезический метод, 0.10	-
18	533677.56	1257988.91	Геодезический метод, 0.10	-
19	533750.60	1258012.83	Геодезический метод, 0.10	-
20	533731.28	1258110.03	Геодезический метод, 0.10	-
21	533601.76	1258091.89	Геодезический метод, 0.10	-
22	533593.54	1258131.09	Геодезический метод, 0.10	-
23	533563.74	1258129.26	Геодезический метод, 0.10	-
24	533561.92	1258148.43	Геодезический метод, 0.10	-
25	533542.17	1258140.27	Геодезический метод, 0.10	-
26	533525.84	1258139.71	Геодезический метод, 0.10	-
27	533501.16	1258140.15	Геодезический метод, 0.10	-
28	533503.22	1258215.58	Геодезический метод, 0.10	-
29	533483.05	1258216.85	Геодезический метод, 0.10	-
30	533452.98	1258278.69	Геодезический метод, 0.10	-
31	533433.20	1258283.84	Геодезический метод, 0.10	-
32	533407.70	1258292.51	Геодезический метод, 0.10	-
33	533381.03	1258314.86	Геодезический метод, 0.10	-
34	533351.86	1258337.71	Геодезический метод, 0.10	-
35	533300.16	1258374.74	Геодезический метод, 0.10	-

ОПИСАНИЕ МЕСТОПОЛОЖЕНИЯ ГРАНИЦ

Граница деревни Ильинское

(наименование объекта)

Сведения о местоположении границ объекта

36	533267.12	1258415.93	Геодезический метод, 0.10	-
37	533249.89	1258444.20	Геодезический метод, 0.10	-
38	533231.62	1258451.95	Геодезический метод, 0.10	-
39	533213.14	1258446.07	Геодезический метод, 0.10	-
40	533194.35	1258393.70	Геодезический метод, 0.10	-
41	533178.25	1258407.80	Геодезический метод, 0.10	-
42	533182.97	1258376.87	Геодезический метод, 0.10	-
43	533130.14	1258392.57	Геодезический метод, 0.10	-
44	533127.07	1258410.64	Геодезический метод, 0.10	-
45	533124.75	1258425.16	Геодезический метод, 0.10	-
46	533122.34	1258440.22	Геодезический метод, 0.10	-
47	533117.61	1258469.82	Геодезический метод, 0.10	-
48	533120.43	1258470.31	Геодезический метод, 0.10	-
49	533119.40	1258477.17	Геодезический метод, 0.10	-
50	533099.43	1258475.56	Геодезический метод, 0.10	-
51	533100.58	1258467.84	Геодезический метод, 0.10	-
52	533085.80	1258466.11	Геодезический метод, 0.10	-
53	533102.27	1258357.93	Геодезический метод, 0.10	-
54	533070.09	1258369.08	Геодезический метод, 0.10	-
55	533050.73	1258337.33	Геодезический метод, 0.10	-
56	533046.49	1258326.89	Геодезический метод, 0.10	-
57	533018.07	1258264.48	Геодезический метод, 0.10	-
58	533018.23	1258262.87	Геодезический метод, 0.10	-
59	532996.95	1258215.97	Геодезический метод, 0.10	-
60	532920.93	1258051.48	Геодезический метод, 0.10	-
61	532949.20	1258031.34	Геодезический метод, 0.10	-
62	532938.20	1257982.34	Геодезический метод, 0.10	-
63	533016.20	1257925.84	Геодезический метод, 0.10	-
64	533083.20	1257839.84	Геодезический метод, 0.10	-
65	533116.39	1257839.84	Геодезический метод, 0.10	-
66	533304.01	1257984.59	Геодезический метод, 0.10	-
67	533218.54	1258078.01	Геодезический метод, 0.10	-
68	533261.95	1258058.85	Геодезический метод, 0.10	-
69	533294.18	1258040.60	Геодезический метод, 0.10	-
70	533300.02	1258052.57	Геодезический метод, 0.10	-
71	533306.25	1258050.53	Геодезический метод, 0.10	-
72	533413.86	1258015.35	Геодезический метод, 0.10	-
73	533408.18	1257943.14	Геодезический метод, 0.10	-
74	533413.20	1257917.13	Геодезический метод, 0.10	-
75	533409.79	1257915.85	Геодезический метод, 0.10	-
76	533439.43	1257888.54	Геодезический метод, 0.10	-
77	533429.07	1257886.28	Геодезический метод, 0.10	-

ОПИСАНИЕ МЕСТОПОЛОЖЕНИЯ ГРАНИЦ

Граница деревни Ильинское

(наименование объекта)

Сведения о местоположении границ объекта

78	533418.39	1257883.14	Геодезический метод, 0.10	-
79	533427.53	1257859.28	Геодезический метод, 0.10	-
80	533447.85	1257867.31	Геодезический метод, 0.10	-
81	533457.30	1257869.91	Геодезический метод, 0.10	-
82	533473.59	1257874.17	Геодезический метод, 0.10	-
83	533479.27	1257875.51	Геодезический метод, 0.10	-
84	533484.35	1257855.18	Геодезический метод, 0.10	-
85	533490.10	1257838.05	Геодезический метод, 0.10	-
86	533495.41	1257817.77	Геодезический метод, 0.10	-
87	533503.68	1257791.08	Геодезический метод, 0.10	-
88	533511.70	1257768.31	Геодезический метод, 0.10	-
89	533518.16	1257750.02	Геодезический метод, 0.10	-
90	533515.11	1257748.94	Геодезический метод, 0.10	-
91	533522.63	1257727.63	Геодезический метод, 0.10	-
92	533524.11	1257724.83	Геодезический метод, 0.10	-
93	533529.88	1257709.83	Геодезический метод, 0.10	-
94	533539.22	1257685.57	Геодезический метод, 0.10	-
95	533548.56	1257663.09	Геодезический метод, 0.10	-
96	533558.98	1257649.22	Геодезический метод, 0.10	-
97	533569.35	1257635.31	Геодезический метод, 0.10	-
98	533581.75	1257615.54	Геодезический метод, 0.10	-
99	533620.88	1257630.00	Геодезический метод, 0.10	-
100	533633.14	1257632.30	Геодезический метод, 0.10	-
1	533708.86	1257637.09	Геодезический метод, 0.10	-

3. Сведения о характерных точках части (частей) границы объекта

Обозначение характерных точек части границы	Координаты, м		Метод определения координат и средняя квадратическая погрешность положения характерной точки (M_t), м	Описание обозначения точки
	X	У		
1	2	3	4	5
Часть № 1				
-	-	-	-	-
Часть № 2				
-	-	-	-	-
Часть № …				
-	-	-	-	-

ОПИСАНИЕ МЕСТОПОЛОЖЕНИЯ ГРАНИЦ

Граница деревни Ильинское

(наименование объекта)

Сведения о местоположении измененных (уточненных) границ объекта

1. Система координат _____

2. Сведения о характерных точках границ объекта землеустройства

Обозначение характерных точек границ	Существующие координаты, м		Измененные (уточненные) координаты, м		Метод определения координат и средняя квадратическая погрешность положения характерной точки (Mt), м	Описание обозначения точки
	X	Y	X	Y		
1	2	3	4	5	6	7
-	-	-	-	-	-	-

3. Сведения о характерных точках части (частей) границы объекта

Часть № 1

Обозначение характерных точек границ	Существующие координаты, м		Измененные (уточненные) координаты, м		Метод определения координат и средняя квадратическая погрешность положения характерной точки (Mt), м	Описание обозначения точки
	X	Y	X	Y		
1	2	3	4	5	6	7
-	-	-	-	-	-	-

Часть № 2

Обозначение характерных точек границ	Существующие координаты, м		Измененные (уточненные) координаты, м		Метод определения координат и средняя квадратическая погрешность положения характерной точки (Mt), м	Описание обозначения точки
	X	Y	X	Y		
1	2	3	4	5	6	7
-	-	-	-	-	-	-

Часть № …


Обозначение характерных точек границ	Существующие координаты, м		Измененные (уточненные) координаты, м		Метод определения координат и средняя квадратическая погрешность положения характерной точки (Mt), м	Описание обозначения точки
	X	Y	X	Y		
1	2	3	4	5	6	7
-	-	-	-	-	-	-

ОПИСАНИЕ МЕСТОПОЛОЖЕНИЯ ГРАНИЦ

Граница деревни Ильинское

(наименование объекта)

План границ объекта

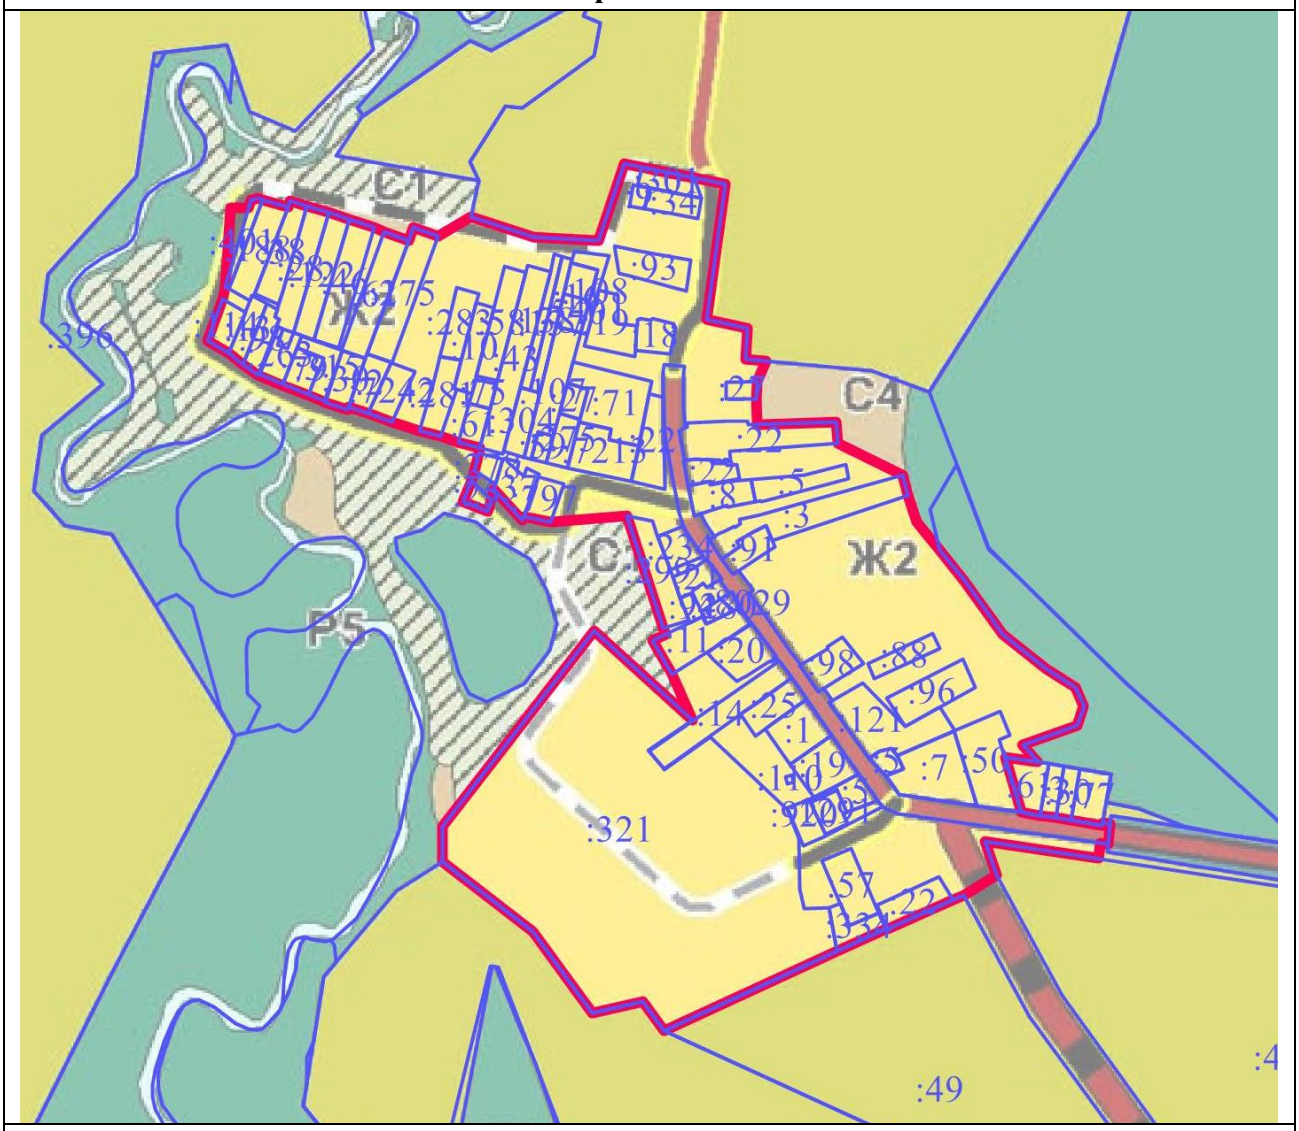

Масштаб 1 : 10000

Используемые условные знаки и обозначения:

	- границы объекта
	- границы земельных участков
:321	- кадастровые номера земельных участков

Подпись _____

Дата «___» _____ 2021 г.

Место для оттиска печати (при наличии) лица, составившего описание местоположения границ объекта

ОПИСАНИЕ МЕСТОПОЛОЖЕНИЯ ГРАНИЦ

Граница деревни Калистово

(наименование объекта местоположение границ, которого описано (далее - объект)

Сведения об объекте

№ п/п	Характеристики объекта	Описание характеристик
1	2	3
1	Местоположение объекта	Московская область, городской округ Лотошино
2	Площадь объекта ± величина погрешности определения площади **(Р ± ΔР)**	109975 кв.м ± 116
3	Иные характеристики объекта	

ОПИСАНИЕ МЕСТОПОЛОЖЕНИЯ ГРАНИЦ

Граница деревни Калистово

(наименование объекта)

Сведения о местоположении границ объекта

1. Система координат МСК-50, Зона 1

2. Сведения о характерных точках границ объекта

Обозначение характерных точек границ	Координаты, м		Метод определения координат и средняя квадратическая погрешность положения характерной точки (M_t), м	Описание обозначения точки
	X	У		
1	2	3	4	5
1	533261.15	1259317.15	Геодезический метод, 0.10	-
2	533275.30	1259434.80	Геодезический метод, 0.10	-
3	533264.75	1259479.05	Геодезический метод, 0.10	-
4	533232.50	1259478.80	Геодезический метод, 0.10	-
5	533002.60	1259458.00	Геодезический метод, 0.10	-
6	532846.45	1259461.75	Геодезический метод, 0.10	-
7	532836.95	1259424.35	Геодезический метод, 0.10	-
8	532836.91	1259424.35	Геодезический метод, 0.10	-
9	532837.13	1259423.96	Геодезический метод, 0.10	-
10	532834.78	1259413.22	Геодезический метод, 0.10	-
11	532843.75	1259411.49	Геодезический метод, 0.10	-
12	532842.89	1259407.31	Геодезический метод, 0.10	-
13	532867.08	1259400.79	Геодезический метод, 0.10	-
14	532872.01	1259399.58	Геодезический метод, 0.10	-
15	532863.32	1259389.04	Геодезический метод, 0.10	-
16	532854.11	1259377.88	Геодезический метод, 0.10	-
17	532854.01	1259377.36	Геодезический метод, 0.10	-
18	532850.59	1259359.92	Геодезический метод, 0.10	-
19	532840.63	1259362.21	Геодезический метод, 0.10	-
20	532820.88	1259366.01	Геодезический метод, 0.10	-
21	532809.23	1259367.90	Геодезический метод, 0.10	-
22	532808.63	1259361.17	Геодезический метод, 0.10	-
23	532799.25	1259315.51	Геодезический метод, 0.10	-
24	532802.86	1259258.45	Геодезический метод, 0.10	-
25	532795.61	1259146.28	Геодезический метод, 0.10	-
26	532832.58	1259142.02	Геодезический метод, 0.10	-
27	532832.70	1259143.63	Геодезический метод, 0.10	-
28	532833.31	1259146.78	Геодезический метод, 0.10	-
29	532836.09	1259146.57	Геодезический метод, 0.10	-
30	532836.19	1259143.36	Геодезический метод, 0.10	-
31	532836.07	1259141.75	Геодезический метод, 0.10	-
32	532845.13	1259140.88	Геодезический метод, 0.10	-
33	532869.25	1259127.80	Геодезический метод, 0.10	-
34	532880.38	1259124.37	Геодезический метод, 0.10	-
35	532891.48	1259123.13	Геодезический метод, 0.10	-

ОПИСАНИЕ МЕСТОПОЛОЖЕНИЯ ГРАНИЦ

Граница деревни Калистово

(наименование объекта)

Сведения о местоположении границ объекта

36	532906.64	1259123.27	Геодезический метод, 0.10	-
37	532924.51	1259122.66	Геодезический метод, 0.10	-
38	532908.06	1259147.42	Геодезический метод, 0.10	-
39	532907.80	1259147.83	Геодезический метод, 0.10	-
40	532903.29	1259155.41	Геодезический метод, 0.10	-
41	532902.39	1259157.38	Геодезический метод, 0.10	-
42	532900.44	1259163.25	Геодезический метод, 0.10	-
43	532900.08	1259164.68	Геодезический метод, 0.10	-
44	532899.20	1259169.73	Геодезический метод, 0.10	-
45	532899.08	1259170.74	Геодезический метод, 0.10	-
46	532898.63	1259176.98	Геодезический метод, 0.10	-
47	532898.62	1259178.28	Геодезический метод, 0.10	-
48	532899.04	1259185.26	Геодезический метод, 0.10	-
49	532899.23	1259186.72	Геодезический метод, 0.10	-
50	532900.68	1259193.63	Геодезический метод, 0.10	-
51	532905.57	1259192.60	Геодезический метод, 0.10	-
52	532905.93	1259194.32	Геодезический метод, 0.10	-
53	532906.01	1259194.63	Геодезический метод, 0.10	-
54	532910.51	1259210.87	Геодезический метод, 0.10	-
55	532916.82	1259234.45	Геодезический метод, 0.10	-
56	532918.71	1259241.96	Геодезический метод, 0.10	-
57	532925.33	1259268.13	Геодезический метод, 0.10	-
58	532925.38	1259268.33	Геодезический метод, 0.10	-
59	532933.52	1259295.73	Геодезический метод, 0.10	-
60	532933.57	1259295.90	Геодезический метод, 0.10	-
61	532945.01	1259330.09	Геодезический метод, 0.10	-
62	532948.59	1259341.84	Геодезический метод, 0.10	-
63	532943.80	1259343.29	Геодезический метод, 0.10	-
64	532948.63	1259359.14	Геодезический метод, 0.10	-
65	532967.75	1259353.32	Геодезический метод, 0.10	-
66	532960.97	1259331.04	Геодезический метод, 0.10	-
67	532960.11	1259331.48	Геодезический метод, 0.10	-
68	532951.68	1259304.05	Геодезический метод, 0.10	-
69	532952.07	1259303.94	Геодезический метод, 0.10	-
70	532950.53	1259299.34	Геодезический метод, 0.10	-
71	532945.59	1259300.60	Геодезический метод, 0.10	-
72	532935.87	1259265.94	Геодезический метод, 0.10	-
73	532925.16	1259227.76	Геодезический метод, 0.10	-
74	532921.34	1259214.13	Геодезический метод, 0.10	-
75	532915.79	1259192.48	Геодезический метод, 0.10	-
76	532918.49	1259191.72	Геодезический метод, 0.10	-
77	532913.80	1259175.02	Геодезический метод, 0.10	-

ОПИСАНИЕ МЕСТОПОЛОЖЕНИЯ ГРАНИЦ

Граница деревни Калистово

(наименование объекта)

Сведения о местоположении границ объекта

78	532918.91	1259173.68	Геодезический метод, 0.10	-
79	532918.98	1259172.66	Геодезический метод, 0.10	-
80	532919.65	1259168.84	Геодезический метод, 0.10	-
81	532921.02	1259164.71	Геодезический метод, 0.10	-
82	532924.85	1259158.28	Геодезический метод, 0.10	-
83	532941.26	1259133.58	Геодезический метод, 0.10	-
84	532941.43	1259133.31	Геодезический метод, 0.10	-
85	532944.66	1259128.09	Геодезический метод, 0.10	-
86	532959.01	1259129.91	Геодезический метод, 0.10	-
87	532979.89	1259123.27	Геодезический метод, 0.10	-
88	532978.77	1259132.07	Геодезический метод, 0.10	-
89	532982.61	1259134.13	Геодезический метод, 0.10	-
90	532983.97	1259134.31	Геодезический метод, 0.10	-
91	532988.20	1259133.27	Геодезический метод, 0.10	-
92	532989.31	1259124.46	Геодезический метод, 0.10	-
93	533032.02	1259307.42	Геодезический метод, 0.10	-
94	533124.11	1259282.12	Геодезический метод, 0.10	-
95	533149.82	1259276.18	Геодезический метод, 0.10	-
96	533140.91	1259236.28	Геодезический метод, 0.10	-
97	533172.90	1259227.47	Геодезический метод, 0.10	-
98	533186.77	1259231.40	Геодезический метод, 0.10	-
99	533199.01	1259238.58	Геодезический метод, 0.10	-
100	533204.10	1259265.48	Геодезический метод, 0.10	-
101	533220.85	1259265.44	Геодезический метод, 0.10	-
102	533222.17	1259273.22	Геодезический метод, 0.10	-
103	533224.02	1259282.96	Геодезический метод, 0.10	-
104	533224.26	1259284.24	Геодезический метод, 0.10	-
105	533228.66	1259296.34	Геодезический метод, 0.10	-
106	533252.05	1259311.31	Геодезический метод, 0.10	-
1	533261.15	1259317.15	Геодезический метод, 0.10	-

3. Сведения о характерных точках части (частей) границы объекта

Обозначение характерных точек части границы	Координаты, м		Метод определения координат и средняя квадратическая погрешность положения характерной точки (M_t), м	Описание обозначения точки
	X	У		
1	2	3	4	5
Часть № 1				
-	-	-	-	-
-	-	-	-	-
Часть № 2				
-	-	-	-	-

ОПИСАНИЕ МЕСТОПОЛОЖЕНИЯ ГРАНИЦ				
Граница деревни Калистово				
(наименование объекта)				
Сведения о местоположении границ объекта				
-	-	-	-	-
Часть № …				
-	-	-	-	-
-	-	-	-	-

ОПИСАНИЕ МЕСТОПОЛОЖЕНИЯ ГРАНИЦ

Граница деревни Калистово

(наименование объекта)

Сведения о местоположении измененных (уточненных) границ объекта

1. Система координат _____

2. Сведения о характерных точках границ объекта землеустройства

Обозначение характерных точек границ	Существующие координаты, м		Измененные (уточненные) координаты, м		Метод определения координат и средняя квадратическая погрешность положения характерной точки (Mt), м	Описание обозначения точки
	X	Y	X	Y		
1	2	3	4	5	6	7
-	-	-	-	-	-	-

3. Сведения о характерных точках части (частей) границы объекта

Часть № 1

Обозначение характерных точек границ	Существующие координаты, м		Измененные (уточненные) координаты, м		Метод определения координат и средняя квадратическая погрешность положения характерной точки (Mt), м	Описание обозначения точки
	X	Y	X	Y		
1	2	3	4	5	6	7
-	-	-	-	-	-	-

Часть № 2

Обозначение характерных точек границ	Существующие координаты, м		Измененные (уточненные) координаты, м		Метод определения координат и средняя квадратическая погрешность положения характерной точки (Mt), м	Описание обозначения точки
	X	Y	X	Y		
1	2	3	4	5	6	7
-	-	-	-	-	-	-

Часть № …

Обозначение характерных точек границ	Существующие координаты, м		Измененные (уточненные) координаты, м		Метод определения координат и средняя квадратическая погрешность положения характерной точки (Mt), м	Описание обозначения точки
	X	Y	X	Y		
1	2	3	4	5	6	7
-	-	-	-	-	-	-

ОПИСАНИЕ МЕСТОПОЛОЖЕНИЯ ГРАНИЦ

Граница деревни Калистово

(наименование объекта)

План границ объекта



Масштаб 1 : 10000

Используемые условные знаки и обозначения:

▬	- границы объекта
———	- границы земельных участков
:17	- кадастровые номера земельных участков

Подпись _____

Дата «___» _____ 2021 г.

Место для оттиска печати (при наличии) лица, составившего описание местоположения границ объекта

ОПИСАНИЕ МЕСТОПОЛОЖЕНИЯ ГРАНИЦ

Границы деревни Калицино

(наименование объекта местоположение границ, которого описано (далее - объект)

Сведения об объекте

№ п/п	Характеристики объекта	Описание характеристик
1	2	3
1	Местоположение объекта	Московская область, городской округ Лотошино
2	Площадь объекта ± величина погрешности определения площади **(Р ± ΔР)**	920777 кв.м ± 332
3	Иные характеристики объекта	

ОПИСАНИЕ МЕСТОПОЛОЖЕНИЯ ГРАНИЦ

Границы деревни Калицино

(наименование объекта)

Сведения о местоположении границ объекта

1. Система координат МСК-50, Зона 1

2. Сведения о характерных точках границ объекта

Обозначение характерных точек границ	Координаты, м		Метод определения координат и средняя квадратическая погрешность положения характерной точки (M_t), м	Описание обозначения точки
	X	У		
1	2	3	4	5
Контур № 1				
1	528548.96	1253021.67	Геодезический метод, 0.10	-
2	528600.62	1253041.30	Геодезический метод, 0.10	-
3	528623.36	1253087.81	Геодезический метод, 0.10	-
4	528636.80	1253104.34	Геодезический метод, 0.10	-
5	528643.00	1253136.38	Геодезический метод, 0.10	-
6	528643.00	1253177.71	Геодезический метод, 0.10	-
7	528628.53	1253228.34	Геодезический метод, 0.10	-
8	528583.05	1253246.94	Геодезический метод, 0.10	-
9	528565.49	1253264.51	Геодезический метод, 0.10	-
10	528579.95	1253296.54	Геодезический метод, 0.10	-
11	528593.39	1253328.57	Геодезический метод, 0.10	-
12	528609.93	1253344.08	Геодезический метод, 0.10	-
13	528621.29	1253363.71	Геодезический метод, 0.10	-
14	528626.46	1253381.27	Геодезический метод, 0.10	-
15	528626.45	1253419.52	Геодезический метод, 0.10	-
16	528632.67	1253446.38	Геодезический метод, 0.10	-
17	528643.00	1253466.01	Геодезический метод, 0.10	-
18	528648.49	1253467.92	Геодезический метод, 0.10	-
19	528646.64	1253472.60	Геодезический метод, 0.10	-
20	528625.69	1253500.56	Геодезический метод, 0.10	-
21	528584.33	1253459.31	Геодезический метод, 0.10	-
22	528565.76	1253438.63	Геодезический метод, 0.10	-
23	528547.20	1253431.18	Геодезический метод, 0.10	-
24	528518.62	1253435.40	Геодезический метод, 0.10	-
25	528439.10	1253472.54	Геодезический метод, 0.10	-
26	528356.72	1253527.15	Геодезический метод, 0.10	-
27	528302.48	1253552.28	Геодезический метод, 0.10	-
28	528275.86	1253558.53	Геодезический метод, 0.10	-
29	528291.08	1253595.55	Геодезический метод, 0.10	-
30	528201.89	1253632.23	Геодезический метод, 0.10	-
31	528183.82	1253645.13	Геодезический метод, 0.10	-
32	528187.75	1253691.75	Геодезический метод, 0.10	-
33	528250.90	1253873.71	Геодезический метод, 0.10	-
34	528252.75	1253925.75	Геодезический метод, 0.10	-

ОПИСАНИЕ МЕСТОПОЛОЖЕНИЯ ГРАНИЦ

Границы деревни Калицино

(наименование объекта)

Сведения о местоположении границ объекта

35	528240.33	1253949.20	Геодезический метод, 0.10	-
36	528171.99	1253985.02	Геодезический метод, 0.10	-
37	528120.44	1253974.75	Геодезический метод, 0.10	-
38	528114.47	1253987.31	Геодезический метод, 0.10	-
39	528115.80	1254021.71	Геодезический метод, 0.10	-
40	528123.75	1254060.07	Геодезический метод, 0.10	-
41	528116.46	1254173.85	Геодезический метод, 0.10	-
42	528128.36	1254220.81	Геодезический метод, 0.10	-
43	528206.27	1254394.68	Геодезический метод, 0.10	-
44	528169.60	1254426.77	Геодезический метод, 0.10	-
45	528004.89	1254494.81	Геодезический метод, 0.10	-
46	527994.77	1254493.86	Геодезический метод, 0.10	-
47	527947.13	1254495.97	Геодезический метод, 0.10	-
48	527920.94	1254491.87	Геодезический метод, 0.10	-
49	527904.42	1254478.03	Геодезический метод, 0.10	-
50	527887.23	1254452.24	Геодезический метод, 0.10	-
51	527847.99	1254423.15	Геодезический метод, 0.10	-
52	527981.36	1253954.26	Геодезический метод, 0.10	-
53	527957.44	1253817.35	Геодезический метод, 0.10	-
54	527993.52	1253740.59	Геодезический метод, 0.10	-
55	527854.47	1253675.24	Геодезический метод, 0.10	-
56	527712.43	1253531.83	Геодезический метод, 0.10	-
57	527708.88	1253535.13	Геодезический метод, 0.10	-
58	527621.80	1253619.15	Геодезический метод, 0.10	-
59	527552.26	1253665.33	Геодезический метод, 0.10	-
60	527393.28	1253800.49	Геодезический метод, 0.10	-
61	527391.82	1253798.79	Геодезический метод, 0.10	-
62	527387.43	1253795.06	Геодезический метод, 0.10	-
63	527373.77	1253783.46	Геодезический метод, 0.10	-
64	527364.59	1253775.66	Геодезический метод, 0.10	-
65	527330.04	1253802.45	Геодезический метод, 0.10	-
66	527324.88	1253805.98	Геодезический метод, 0.10	-
67	527315.91	1253814.75	Геодезический метод, 0.10	-
68	527302.84	1253821.09	Геодезический метод, 0.10	-
69	527294.78	1253826.61	Геодезический метод, 0.10	-
70	527265.18	1253843.56	Геодезический метод, 0.10	-
71	527242.19	1253856.72	Геодезический метод, 0.10	-
72	527195.10	1253878.72	Геодезический метод, 0.10	-
73	527150.41	1253894.96	Геодезический метод, 0.10	-
74	527126.04	1253906.77	Геодезический метод, 0.10	-
75	527111.15	1253911.07	Геодезический метод, 0.10	-
76	527113.83	1253889.55	Геодезический метод, 0.10	-

ОПИСАНИЕ МЕСТОПОЛОЖЕНИЯ ГРАНИЦ

Границы деревни Калицино

(наименование объекта)

Сведения о местоположении границ объекта

77	527118.83	1253888.11	Геодезический метод, 0.10	-
78	527304.41	1253798.39	Геодезический метод, 0.10	-
79	527692.96	1253418.57	Геодезический метод, 0.10	-
80	527611.87	1253334.89	Геодезический метод, 0.10	-
81	527611.79	1253334.83	Геодезический метод, 0.10	-
82	527595.52	1253318.03	Геодезический метод, 0.10	-
83	527609.60	1253303.99	Геодезический метод, 0.10	-
84	527589.73	1253283.49	Геодезический метод, 0.10	-
85	527626.17	1253250.04	Геодезический метод, 0.10	-
86	527690.24	1253191.14	Геодезический метод, 0.10	-
87	527722.27	1253150.84	Геодезический метод, 0.10	-
88	527764.64	1253095.03	Геодезический метод, 0.10	-
89	527784.27	1253051.64	Геодезический метод, 0.10	-
90	527802.37	1253045.89	Геодезический метод, 0.10	-
91	527834.91	1253024.77	Геодезический метод, 0.10	-
92	527832.84	1253003.07	Геодезический метод, 0.10	-
93	527825.60	1252993.77	Геодезический метод, 0.10	-
94	527804.94	1252995.83	Геодезический метод, 0.10	-
95	527780.14	1253004.11	Геодезический метод, 0.10	-
96	527753.27	1253006.17	Геодезический метод, 0.10	-
97	527740.87	1252994.79	Геодезический метод, 0.10	-
98	527745.01	1252975.17	Геодезический метод, 0.10	-
99	527768.77	1252956.57	Геодезический метод, 0.10	-
100	527809.08	1252945.20	Геодезический метод, 0.10	-
101	527836.98	1252948.30	Геодезический метод, 0.10	-
102	527847.31	1252965.86	Геодезический метод, 0.10	-
103	527857.64	1252970.00	Геодезический метод, 0.10	-
104	527866.94	1252962.76	Геодезический метод, 0.10	-
105	527872.11	1252952.43	Геодезический метод, 0.10	-
106	527871.07	1252943.13	Геодезический метод, 0.10	-
107	527847.31	1252928.67	Геодезический метод, 0.10	-
108	527818.38	1252904.90	Геодезический метод, 0.10	-
109	527795.64	1252887.33	Геодезический метод, 0.10	-
110	527783.23	1252860.46	Геодезический метод, 0.10	-
111	527800.81	1252830.49	Геодезический метод, 0.10	-
112	527829.74	1252806.74	Геодезический метод, 0.10	-
113	527869.00	1252805.70	Геодезический метод, 0.10	-
114	527909.30	1252813.96	Геодезический метод, 0.10	-
115	527951.67	1252825.33	Геодезический метод, 0.10	-
116	527979.58	1252850.13	Геодезический метод, 0.10	-
117	527979.53	1252833.06	Геодезический метод, 0.10	-
118	527983.19	1252801.01	Геодезический метод, 0.10	-

ОПИСАНИЕ МЕСТОПОЛОЖЕНИЯ ГРАНИЦ				
Границы деревни Калицино				
(наименование объекта)				
Сведения о местоположении границ объекта				
119	527993.36	1252800.06	Геодезический метод, 0.10	-
120	528016.79	1252782.27	Геодезический метод, 0.10	-
121	528049.24	1252769.28	Геодезический метод, 0.10	-
122	528091.23	1252761.85	Геодезический метод, 0.10	-
123	528136.94	1252731.33	Геодезический метод, 0.10	-
124	528169.42	1252729.56	Геодезический метод, 0.10	-
125	528185.38	1252747.73	Геодезический метод, 0.10	-
126	528169.50	1252776.14	Геодезический метод, 0.10	-
127	528168.10	1252797.37	Геодезический метод, 0.10	-
128	528180.11	1252819.99	Геодезический метод, 0.10	-
129	528198.45	1252829.45	Геодезический метод, 0.10	-
130	528240.67	1252821.82	Геодезический метод, 0.10	-
131	528267.63	1252803.99	Геодезический метод, 0.10	-
132	528282.45	1252784.66	Геодезический метод, 0.10	-
133	528287.71	1252785.77	Геодезический метод, 0.10	-
134	528337.40	1252836.20	Геодезический метод, 0.10	-
135	528342.98	1252844.10	Геодезический метод, 0.10	-
136	528346.64	1252837.75	Геодезический метод, 0.10	-
137	528361.19	1252827.65	Геодезический метод, 0.10	-
138	528366.91	1252835.61	Геодезический метод, 0.10	-
139	528371.64	1252842.32	Геодезический метод, 0.10	-
140	528376.31	1252851.48	Геодезический метод, 0.10	-
141	528363.97	1252862.23	Геодезический метод, 0.10	-
142	528357.08	1252864.15	Геодезический метод, 0.10	-
143	528359.81	1252868.01	Геодезический метод, 0.10	-
144	528383.03	1252850.50	Геодезический метод, 0.10	-
145	528392.34	1252843.59	Геодезический метод, 0.10	-
146	528397.05	1252851.17	Геодезический метод, 0.10	-
147	528427.02	1252908.00	Геодезический метод, 0.10	-
148	528452.85	1252922.46	Геодезический метод, 0.10	-
149	528506.59	1252933.83	Геодезический метод, 0.10	-
150	528510.72	1252960.70	Геодезический метод, 0.10	-
151	528494.20	1252986.54	Геодезический метод, 0.10	-
152	528455.96	1252998.94	Геодезический метод, 0.10	-
153	528437.35	1252998.94	Геодезический метод, 0.10	-
154	528438.39	1253025.80	Геодезический метод, 0.10	-
155	528427.02	1253039.23	Геодезический метод, 0.10	-
156	528433.22	1253058.87	Геодезический метод, 0.10	-
157	528471.45	1253086.77	Геодезический метод, 0.10	-
158	528496.26	1253082.63	Геодезический метод, 0.10	-
159	528524.16	1253058.87	Геодезический метод, 0.10	-
1	528548.96	1253021.67	Геодезический метод, 0.10	-

ОПИСАНИЕ МЕСТОПОЛОЖЕНИЯ ГРАНИЦ

Границы деревни Калицино

(наименование объекта)

Сведения о местоположении границ объекта

Контур № 2				
160	527661.04	1253960.60	Геодезический метод, 0.10	-
161	527657.86	1253967.12	Геодезический метод, 0.10	-
162	527650.74	1253963.68	Геодезический метод, 0.10	-
163	527653.95	1253957.24	Геодезический метод, 0.10	-
160	527661.04	1253960.60	Геодезический метод, 0.10	-
Контур № 3				
164	527548.29	1254218.05	Геодезический метод, 0.10	-
165	527471.95	1254305.45	Геодезический метод, 0.10	-
166	527413.43	1254233.56	Геодезический метод, 0.10	-
167	527363.96	1254161.62	Геодезический метод, 0.10	-
168	527417.08	1254084.60	Геодезический метод, 0.10	-
169	527422.47	1254076.15	Геодезический метод, 0.10	-
164	527548.29	1254218.05	Геодезический метод, 0.10	-
Контур № 4				
170	527927.04	1253734.76	Геодезический метод, 0.10	-
171	527913.36	1253750.96	Геодезический метод, 0.10	-
172	527878.13	1253719.91	Геодезический метод, 0.10	-
173	527892.89	1253703.86	Геодезический метод, 0.10	-
170	527927.04	1253734.76	Геодезический метод, 0.10	-

3. Сведения о характерных точках части (частей) границы объекта

Обозначение характерных точек части границы	**Координаты, м**		**Метод определения координат и средняя квадратическая погрешность положения характерной точки (M_t), м**	**Описание обозначения точки**
	X	**У**		
1	**2**	**3**	**4**	**5**
Часть № 1				
-	-	-	-	-
-	-	-	-	-
Часть № 2				
-	-	-	-	-
-	-	-	-	-
Часть № …				
-	-	-	-	-
-	-	-	-	-

ОПИСАНИЕ МЕСТОПОЛОЖЕНИЯ ГРАНИЦ

Границы деревни Калицино

(наименование объекта)

Сведения о местоположении измененных (уточненных) границ объекта

1. Система координат _____

2. Сведения о характерных точках границ объекта землеустройства

Обозначение характерных точек границ	Существующие координаты, м		Измененные (уточненные) координаты, м		Метод определения координат и средняя квадратическая погрешность положения характерной точки (Mt), м	Описание обозначения точки
	X	Y	X	Y		
1	2	3	4	5	6	7
-	-	-	-	-	-	-

3. Сведения о характерных точках части (частей) границы объекта

Часть № 1

Обозначение характерных точек границ	Существующие координаты, м		Измененные (уточненные) координаты, м		Метод определения координат и средняя квадратическая погрешность положения характерной точки (Mt), м	Описание обозначения точки
	X	Y	X	Y		
1	2	3	4	5	6	7
-	-	-	-	-	-	-

Часть № 2

Обозначение характерных точек границ	Существующие координаты, м		Измененные (уточненные) координаты, м		Метод определения координат и средняя квадратическая погрешность положения характерной точки (Mt), м	Описание обозначения точки
	X	Y	X	Y		
1	2	3	4	5	6	7
-	-	-	-	-	-	-

Часть № …


Обозначение характерных точек границ	Существующие координаты, м		Измененные (уточненные) координаты, м		Метод определения координат и средняя квадратическая погрешность положения характерной точки (Mt), м	Описание обозначения точки
	X	Y	X	Y		
1	2	3	4	5	6	7
-	-	-	-	-	-	-

ОПИСАНИЕ МЕСТОПОЛОЖЕНИЯ ГРАНИЦ

Границы деревни Калицино

(наименование объекта)

План границ объекта

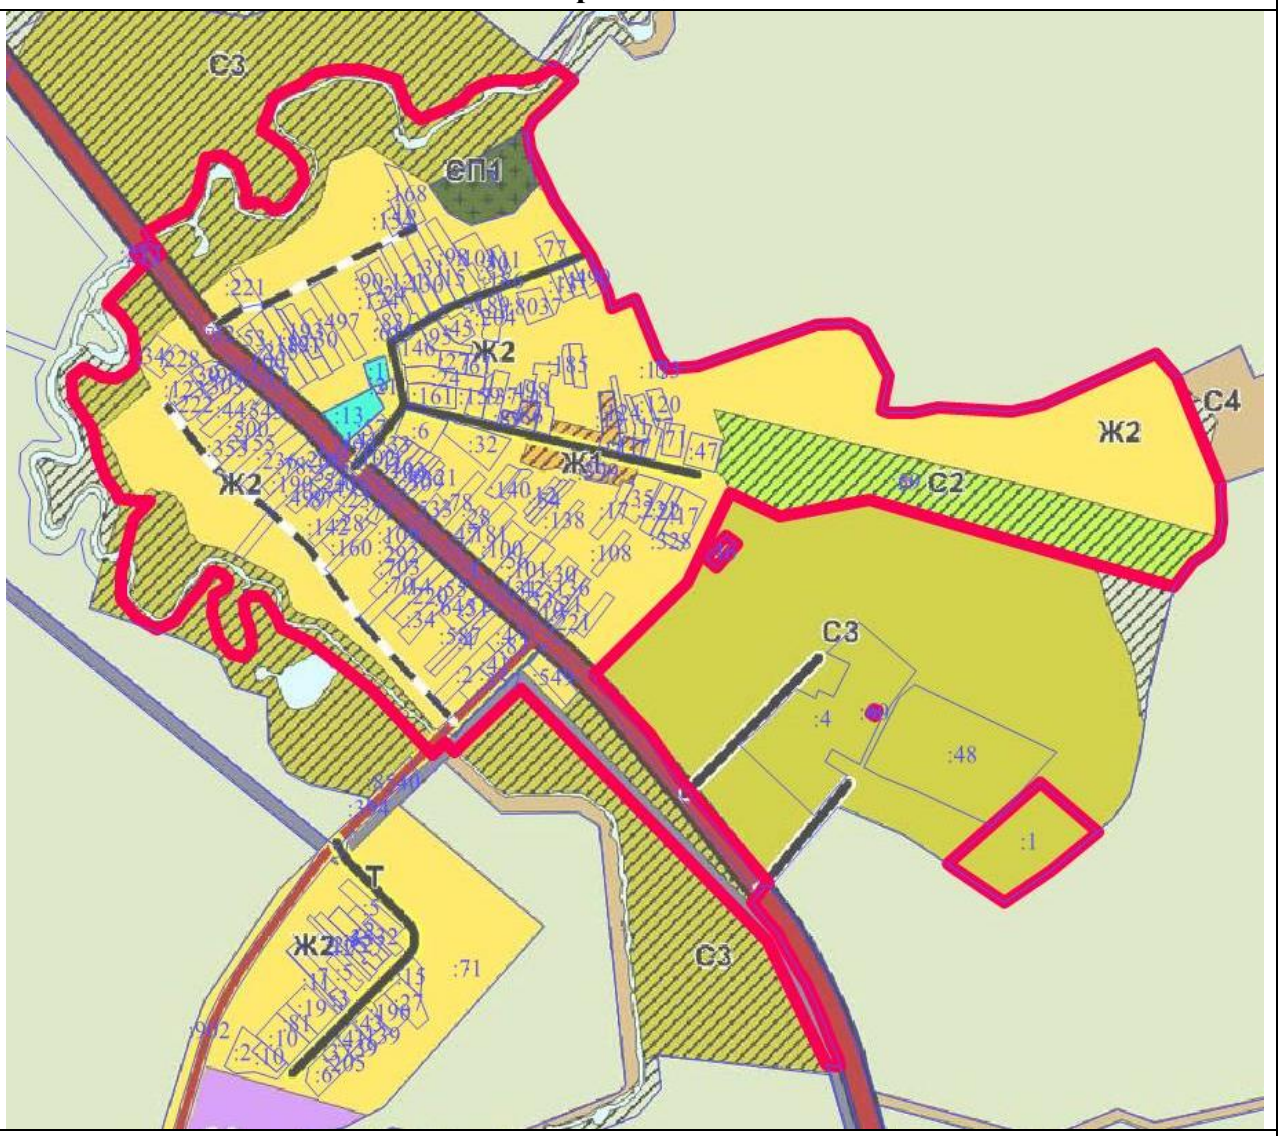

Масштаб 1 : 25000

Используемые условные знаки и обозначения:

	- границы объекта
	- границы земельных участков
:4	- кадастровые номера земельных участков

Подпись _____

Дата «___» _____ 2021 г.

Место для оттиска печати (при наличии) лица, составившего описание местоположения границ объекта

ОПИСАНИЕ МЕСТОПОЛОЖЕНИЯ ГРАНИЦ

Граница деревни Канищево

(наименование объекта местоположение границ, которого описано (далее - объект)

Сведения об объекте

№ п/п	Характеристики объекта	Описание характеристик
1	2	3
1	Местоположение объекта	Московская область, городской округ Лотошино
2	Площадь объекта ± величина погрешности определения площади **(Р ± ΔР)**	67120 кв.м ± 91
3	Иные характеристики объекта	

ОПИСАНИЕ МЕСТОПОЛОЖЕНИЯ ГРАНИЦ

Граница деревни Канищево

(наименование объекта)

Сведения о местоположении границ объекта

1. Система координат МСК-50, Зона 1

2. Сведения о характерных точках границ объекта

Обозначение характерных точек границ	Координаты, м		Метод определения координат и средняя квадратическая погрешность положения характерной точки (M_t), м	Описание обозначения точки
	X	У		
1	2	3	4	5
1	534968.65	1253737.95	Геодезический метод, 0.10	-
2	534964.65	1253830.55	Геодезический метод, 0.10	-
3	534934.15	1253857.15	Геодезический метод, 0.10	-
4	534938.75	1253897.25	Геодезический метод, 0.10	-
5	534970.35	1253914.95	Геодезический метод, 0.10	-
6	534978.15	1253961.65	Геодезический метод, 0.10	-
7	534916.99	1253987.43	Геодезический метод, 0.10	-
8	534892.84	1253967.83	Геодезический метод, 0.10	-
9	534841.82	1253926.46	Геодезический метод, 0.10	-
10	534831.48	1253904.32	Геодезический метод, 0.10	-
11	534818.02	1253876.34	Геодезический метод, 0.10	-
12	534813.25	1253867.12	Геодезический метод, 0.10	-
13	534809.55	1253860.35	Геодезический метод, 0.10	-
14	534789.64	1253832.24	Геодезический метод, 0.10	-
15	534766.75	1253803.80	Геодезический метод, 0.10	-
16	534746.20	1253780.45	Геодезический метод, 0.10	-
17	534721.44	1253727.67	Геодезический метод, 0.10	-
18	534717.89	1253690.47	Геодезический метод, 0.10	-
19	534719.69	1253633.60	Геодезический метод, 0.10	-
20	534737.51	1253580.57	Геодезический метод, 0.10	-
21	534745.34	1253557.74	Геодезический метод, 0.10	-
22	534746.05	1253556.29	Геодезический метод, 0.10	-
23	534821.21	1253595.74	Геодезический метод, 0.10	-
24	534820.74	1253597.33	Геодезический метод, 0.10	-
25	534827.15	1253600.35	Геодезический метод, 0.10	-
26	534835.06	1253598.45	Геодезический метод, 0.10	-
27	534836.64	1253604.82	Геодезический метод, 0.10	-
28	534858.40	1253615.07	Геодезический метод, 0.10	-
29	534892.77	1253629.51	Геодезический метод, 0.10	-
30	534898.84	1253628.10	Геодезический метод, 0.10	-
31	534900.10	1253632.59	Геодезический метод, 0.10	-
32	534939.81	1253649.27	Геодезический метод, 0.10	-
33	534940.15	1253650.95	Геодезический метод, 0.10	-
34	534932.25	1253697.45	Геодезический метод, 0.10	-
1	534968.65	1253737.95	Геодезический метод, 0.10	-

ОПИСАНИЕ МЕСТОПОЛОЖЕНИЯ ГРАНИЦ

Граница деревни Канищево

(наименование объекта)

Сведения о местоположении границ объекта

3. Сведения о характерных точках части (частей) границы объекта				
Обозначение характерных точек части границы	**Координаты, м**		**Метод определения координат и средняя квадратическая погрешность положения характерной точки (M_t), м**	**Описание обозначения точки**
	X	**У**		
1	**2**	**3**	**4**	**5**
Часть № 1				
-	-	-	-	-
-	-	-	-	-
Часть № 2				
-	-	-	-	-
-	-	-	-	-
Часть № …				
-	-	-	-	-
-	-	-	-	-

ОПИСАНИЕ МЕСТОПОЛОЖЕНИЯ ГРАНИЦ

Граница деревни Канищево

(наименование объекта)

Сведения о местоположении измененных (уточненных) границ объекта

1. Система координат _____

2. Сведения о характерных точках границ объекта землеустройства

Обозначение характерных точек границ	Существующие координаты, м		Измененные (уточненные) координаты, м		Метод определения координат и средняя квадратическая погрешность положения характерной точки (Mt), м	Описание обозначения точки
	X	Y	X	Y		
1	2	3	4	5	6	7
-	-	-	-	-	-	-

3. Сведения о характерных точках части (частей) границы объекта

Часть № 1

Обозначение характерных точек границ	Существующие координаты, м		Измененные (уточненные) координаты, м		Метод определения координат и средняя квадратическая погрешность положения характерной точки (Mt), м	Описание обозначения точки
	X	Y	X	Y		
1	2	3	4	5	6	7
-	-	-	-	-	-	-

Часть № 2

Обозначение характерных точек границ	Существующие координаты, м		Измененные (уточненные) координаты, м		Метод определения координат и средняя квадратическая погрешность положения характерной точки (Mt), м	Описание обозначения точки
	X	Y	X	Y		
1	2	3	4	5	6	7
-	-	-	-	-	-	-

Часть № …

Обозначение характерных точек границ	Существующие координаты, м		Измененные (уточненные) координаты, м		Метод определения координат и средняя квадратическая погрешность положения характерной точки (Mt), м	Описание обозначения точки
	X	Y	X	Y		
1	2	3	4	5	6	7
-	-	-	-	-	-	-

ОПИСАНИЕ МЕСТОПОЛОЖЕНИЯ ГРАНИЦ

Граница деревни Канищево

(наименование объекта)

План границ объекта



Масштаб 1 : 10000

Используемые условные знаки и обозначения:

▬	- границы объекта
▬	- границы земельных участков
:173	- кадастровые номера земельных участков

Подпись _____

Дата «___» _____ 2021 г.

Место для оттиска печати (при наличии) лица, составившего описание местоположения границ объекта

ОПИСАНИЕ МЕСТОПОЛОЖЕНИЯ ГРАНИЦ

Границы деревни Кельи

(наименование объекта местоположение границ, которого описано (далее - объект)

Сведения об объекте

№ п/п	Характеристики объекта	Описание характеристик
1	2	3
1	Местоположение объекта	Московская область, городской округ Лотошино
2	Площадь объекта ± величина погрешности определения площади **(Р ± ΔР)**	97057 кв.м ± 101
3	Иные характеристики объекта	

ОПИСАНИЕ МЕСТОПОЛОЖЕНИЯ ГРАНИЦ

Границы деревни Кельи

(наименование объекта)

Сведения о местоположении границ объекта

1. Система координат МСК-50, Зона 1

2. Сведения о характерных точках границ объекта

Обозначение характерных точек границ	Координаты, м		Метод определения координат и средняя квадратическая погрешность положения характерной точки (M_t), м	Описание обозначения точки
	X	У		
1	2	3	4	5
Контур № 1				
1	531248.92	1266634.93	Геодезический метод, 0.10	-
2	531250.13	1266640.27	Геодезический метод, 0.10	-
3	531230.37	1266644.24	Геодезический метод, 0.10	-
4	531230.03	1266644.29	Геодезический метод, 0.10	-
5	531179.83	1266647.86	Геодезический метод, 0.10	-
6	531130.86	1266655.25	Геодезический метод, 0.10	-
7	531128.97	1266657.77	Геодезический метод, 0.10	-
8	531128.08	1266676.44	Геодезический метод, 0.10	-
9	531139.60	1266676.21	Геодезический метод, 0.10	-
10	531152.47	1266669.01	Геодезический метод, 0.10	-
11	531168.85	1266667.94	Геодезический метод, 0.10	-
12	531200.14	1266680.61	Геодезический метод, 0.10	-
13	531203.91	1266689.97	Геодезический метод, 0.10	-
14	531199.64	1266691.66	Геодезический метод, 0.10	-
15	531208.50	1266713.97	Геодезический метод, 0.10	-
16	531212.63	1266712.96	Геодезический метод, 0.10	-
17	531226.03	1266731.15	Геодезический метод, 0.10	-
18	531229.69	1266729.22	Геодезический метод, 0.10	-
19	531230.46	1266740.00	Геодезический метод, 0.10	-
20	531232.20	1266740.24	Геодезический метод, 0.10	-
21	531231.74	1266744.43	Геодезический метод, 0.10	-
22	531230.29	1266744.30	Геодезический метод, 0.10	-
23	531230.40	1266746.12	Геодезический метод, 0.10	-
24	531227.99	1266747.18	Геодезический метод, 0.10	-
25	531231.41	1266759.72	Геодезический метод, 0.10	-
26	531234.54	1266768.04	Геодезический метод, 0.10	-
27	531237.87	1266779.24	Геодезический метод, 0.10	-
28	531241.73	1266789.05	Геодезический метод, 0.10	-
29	531239.82	1266789.79	Геодезический метод, 0.10	-
30	531240.28	1266791.02	Геодезический метод, 0.10	-
31	531248.92	1266813.96	Геодезический метод, 0.10	-
32	531258.89	1266846.75	Геодезический метод, 0.10	-
33	531258.94	1266856.34	Геодезический метод, 0.10	-
34	531259.07	1266884.42	Геодезический метод, 0.10	-

ОПИСАНИЕ МЕСТОПОЛОЖЕНИЯ ГРАНИЦ

Границы деревни Кельи

(наименование объекта)

Сведения о местоположении границ объекта

35	531273.01	1266907.46	Геодезический метод, 0.10	-
36	531289.25	1266929.63	Геодезический метод, 0.10	-
37	531301.00	1266945.65	Геодезический метод, 0.10	-
38	531307.70	1266952.77	Геодезический метод, 0.10	-
39	531314.33	1266960.28	Геодезический метод, 0.10	-
40	531306.01	1266966.55	Геодезический метод, 0.10	-
41	531280.06	1266983.41	Геодезический метод, 0.10	-
42	531266.51	1266964.79	Геодезический метод, 0.10	-
43	531254.14	1266970.20	Геодезический метод, 0.10	-
44	531253.34	1266971.70	Геодезический метод, 0.10	-
45	531236.90	1266981.32	Геодезический метод, 0.10	-
46	531213.34	1267006.37	Геодезический метод, 0.10	-
47	531202.59	1267011.86	Геодезический метод, 0.10	-
48	531202.45	1267018.04	Геодезический метод, 0.10	-
49	531209.79	1267039.34	Геодезический метод, 0.10	-
50	531212.66	1267041.99	Геодезический метод, 0.10	-
51	531215.78	1267057.69	Геодезический метод, 0.10	-
52	531202.69	1267062.54	Геодезический метод, 0.10	-
53	531185.90	1267068.93	Геодезический метод, 0.10	-
54	531194.30	1267095.06	Геодезический метод, 0.10	-
55	531220.70	1267089.33	Геодезический метод, 0.10	-
56	531223.42	1267103.66	Геодезический метод, 0.10	-
57	531193.32	1267111.86	Геодезический метод, 0.10	-
58	531197.00	1267125.37	Геодезический метод, 0.10	-
59	531249.29	1267111.16	Геодезический метод, 0.10	-
60	531253.37	1267125.51	Геодезический метод, 0.10	-
61	531253.64	1267126.43	Геодезический метод, 0.10	-
62	531281.36	1267117.83	Геодезический метод, 0.10	-
63	531284.08	1267126.43	Геодезический метод, 0.10	-
64	531223.51	1267144.81	Геодезический метод, 0.10	-
65	531219.37	1267150.50	Геодезический метод, 0.10	-
66	531245.36	1267207.55	Геодезический метод, 0.10	-
67	531249.70	1267232.16	Геодезический метод, 0.10	-
68	531263.54	1267240.52	Геодезический метод, 0.10	-
69	531269.05	1267263.42	Геодезический метод, 0.10	-
70	531201.17	1267280.02	Геодезический метод, 0.10	-
71	531206.44	1267303.27	Геодезический метод, 0.10	-
72	531201.44	1267304.65	Геодезический метод, 0.10	-
73	531190.56	1267260.94	Геодезический метод, 0.10	-
74	531179.92	1267208.23	Геодезический метод, 0.10	-
75	531170.23	1267166.88	Геодезический метод, 0.10	-
76	531166.31	1267169.33	Геодезический метод, 0.10	-

ОПИСАНИЕ МЕСТОПОЛОЖЕНИЯ ГРАНИЦ

Границы деревни Кельи

(наименование объекта)

Сведения о местоположении границ объекта

77	531159.26	1267171.92	Геодезический метод, 0.10	-
78	531153.58	1267159.08	Геодезический метод, 0.10	-
79	531141.38	1267142.70	Геодезический метод, 0.10	-
80	531138.36	1267142.70	Геодезический метод, 0.10	-
81	531123.39	1267107.64	Геодезический метод, 0.10	-
82	531133.20	1267104.51	Геодезический метод, 0.10	-
83	531127.53	1267086.55	Геодезический метод, 0.10	-
84	531115.37	1267091.95	Геодезический метод, 0.10	-
85	531103.92	1267066.00	Геодезический метод, 0.10	-
86	531097.22	1267068.76	Геодезический метод, 0.10	-
87	531095.92	1267066.17	Геодезический метод, 0.10	-
88	531094.84	1267065.00	Геодезический метод, 0.10	-
89	531076.92	1267073.52	Геодезический метод, 0.10	-
90	531068.44	1267052.65	Геодезический метод, 0.10	-
91	531070.96	1267051.08	Геодезический метод, 0.10	-
92	531068.05	1267043.54	Геодезический метод, 0.10	-
93	531069.33	1267039.76	Геодезический метод, 0.10	-
94	531076.36	1267035.88	Геодезический метод, 0.10	-
95	531068.32	1267023.20	Геодезический метод, 0.10	-
96	531059.76	1266999.12	Геодезический метод, 0.10	-
97	531065.12	1266968.87	Геодезический метод, 0.10	-
98	531077.37	1266944.53	Геодезический метод, 0.10	-
99	531104.45	1266917.84	Геодезический метод, 0.10	-
100	531098.00	1266905.28	Геодезический метод, 0.10	-
101	531093.18	1266894.84	Геодезический метод, 0.10	-
102	531099.97	1266892.20	Геодезический метод, 0.10	-
103	531098.84	1266885.71	Геодезический метод, 0.10	-
104	531089.38	1266859.97	Геодезический метод, 0.10	-
105	531114.61	1266851.40	Геодезический метод, 0.10	-
106	531107.72	1266806.98	Геодезический метод, 0.10	-
107	531103.05	1266795.97	Геодезический метод, 0.10	-
108	531095.55	1266799.09	Геодезический метод, 0.10	-
109	531090.55	1266787.24	Геодезический метод, 0.10	-
110	531084.85	1266774.16	Геодезический метод, 0.10	-
111	531073.89	1266779.21	Геодезический метод, 0.10	-
112	531073.02	1266780.93	Геодезический метод, 0.10	-
113	531070.89	1266782.21	Геодезический метод, 0.10	-
114	531056.54	1266787.94	Геодезический метод, 0.10	-
115	531042.45	1266752.97	Геодезический метод, 0.10	-
116	531030.00	1266716.46	Геодезический метод, 0.10	-
117	531063.03	1266685.00	Геодезический метод, 0.10	-
118	531124.22	1266677.98	Геодезический метод, 0.10	-

ОПИСАНИЕ МЕСТОПОЛОЖЕНИЯ ГРАНИЦ				
Границы деревни Кельи				
(наименование объекта)				
Сведения о местоположении границ объекта				
119	531124.05	1266673.31	Геодезический метод, 0.10	-
120	531123.04	1266658.31	Геодезический метод, 0.10	-
121	531120.61	1266655.79	Геодезический метод, 0.10	-
122	531108.54	1266657.27	Геодезический метод, 0.10	-
123	531108.41	1266657.28	Геодезический метод, 0.10	-
124	531050.26	1266664.27	Геодезический метод, 0.10	-
125	531049.98	1266664.30	Геодезический метод, 0.10	-
126	530991.31	1266670.99	Геодезический метод, 0.10	-
127	530931.79	1266677.77	Геодезический метод, 0.10	-
128	530931.08	1266672.34	Геодезический метод, 0.10	-
129	530941.14	1266671.38	Геодезический метод, 0.10	-
130	530942.18	1266669.19	Геодезический метод, 0.10	-
131	530946.03	1266668.33	Геодезический метод, 0.10	-
132	530947.01	1266669.71	Геодезический метод, 0.10	-
133	530949.37	1266670.51	Геодезический метод, 0.10	-
134	530952.13	1266670.34	Геодезический метод, 0.10	-
135	530990.69	1266665.55	Геодезический метод, 0.10	-
136	531049.54	1266658.83	Геодезический метод, 0.10	-
137	531107.79	1266651.84	Геодезический метод, 0.10	-
138	531179.20	1266642.41	Геодезический метод, 0.10	-
139	531179.36	1266642.40	Геодезический метод, 0.10	-
140	531229.47	1266638.84	Геодезический метод, 0.10	-
1	531248.92	1266634.93	Геодезический метод, 0.10	-
Контур № 2				
141	531205.33	1266555.07	Геодезический метод, 0.10	-
142	531209.69	1266570.12	Геодезический метод, 0.10	-
143	531186.37	1266575.94	Геодезический метод, 0.10	-
144	531194.34	1266606.98	Геодезический метод, 0.10	-
145	531181.52	1266610.59	Геодезический метод, 0.10	-
146	531179.31	1266611.21	Геодезический метод, 0.10	-
147	531152.00	1266618.68	Геодезический метод, 0.10	-
148	531151.88	1266618.22	Геодезический метод, 0.10	-
149	531096.88	1266634.86	Геодезический метод, 0.10	-
150	531094.57	1266630.13	Геодезический метод, 0.10	-
151	531088.63	1266618.18	Геодезический метод, 0.10	-
152	531091.62	1266616.68	Геодезический метод, 0.10	-
153	531088.93	1266611.66	Геодезический метод, 0.10	-
154	531087.77	1266612.00	Геодезический метод, 0.10	-
155	531086.01	1266608.64	Геодезический метод, 0.10	-
156	531080.25	1266610.34	Геодезический метод, 0.10	-
157	531068.56	1266610.29	Геодезический метод, 0.10	-

ОПИСАНИЕ МЕСТОПОЛОЖЕНИЯ ГРАНИЦ				
Границы деревни Кельи				
(наименование объекта)				
Сведения о местоположении границ объекта				
158	531031.20	1266624.64	Геодезический метод, 0.10	-
159	531022.24	1266601.33	Геодезический метод, 0.10	-
160	531059.52	1266586.98	Геодезический метод, 0.10	-
161	531091.47	1266586.45	Геодезический метод, 0.10	-
162	531108.80	1266580.77	Геодезический метод, 0.10	-
163	531140.07	1266571.53	Геодезический метод, 0.10	-
141	531205.33	1266555.07	Геодезический метод, 0.10	-
Контур № 3				
164	531333.37	1266627.86	Геодезический метод, 0.10	-
165	531343.08	1266652.64	Геодезический метод, 0.10	-
166	531292.95	1266676.02	Геодезический метод, 0.10	-
167	531294.17	1266679.67	Геодезический метод, 0.10	-
168	531267.03	1266696.21	Геодезический метод, 0.10	-
169	531197.00	1266667.30	Геодезический метод, 0.10	-
170	531194.93	1266656.94	Геодезический метод, 0.10	-
171	531252.02	1266648.60	Геодезический метод, 0.10	-
172	531253.18	1266653.69	Геодезический метод, 0.10	-
173	531259.37	1266652.45	Геодезический метод, 0.10	-
174	531260.34	1266652.22	Геодезический метод, 0.10	-
175	531261.55	1266651.85	Геодезический метод, 0.10	-
176	531271.09	1266648.52	Геодезический метод, 0.10	-
177	531273.48	1266655.24	Геодезический метод, 0.10	-
178	531285.04	1266652.23	Геодезический метод, 0.10	-
164	531333.37	1266627.86	Геодезический метод, 0.10	-
Контур № 4				
179	531383.02	1266604.29	Геодезический метод, 0.10	-
180	531395.26	1266648.81	Геодезический метод, 0.10	-
181	531368.11	1266649.78	Геодезический метод, 0.10	-
182	531357.04	1266616.87	Геодезический метод, 0.10	-
179	531383.02	1266604.29	Геодезический метод, 0.10	-
Контур № 5				
183	531428.46	1266656.15	Геодезический метод, 0.10	-
184	531415.58	1266665.51	Геодезический метод, 0.10	-
185	531391.07	1266602.81	Геодезический метод, 0.10	-
186	531406.56	1266599.16	Геодезический метод, 0.10	-
183	531428.46	1266656.15	Геодезический метод, 0.10	-

ОПИСАНИЕ МЕСТОПОЛОЖЕНИЯ ГРАНИЦ

Границы деревни Кельи

(наименование объекта)

Сведения о местоположении границ объекта

3. Сведения о характерных точках части (частей) границы объекта

Обозначение характерных точек части границы	Координаты, м		Метод определения координат и средняя квадратическая погрешность положения характерной точки (M_t), м	Описание обозначения точки
	X	У		
1	2	3	4	5
Часть № 1				
-	-	-	-	-
-	-	-	-	-
Часть № 2				
-	-	-	-	-
-	-	-	-	-
Часть № …				
-	-	-	-	-
-	-	-	-	-

ОПИСАНИЕ МЕСТОПОЛОЖЕНИЯ ГРАНИЦ

Границы деревни Кельи

(наименование объекта)

Сведения о местоположении измененных (уточненных) границ объекта

1. Система координат _____

2. Сведения о характерных точках границ объекта землеустройства

Обозначение характерных точек границ	Существующие координаты, м		Измененные (уточненные) координаты, м		Метод определения координат и средняя квадратическая погрешность положения характерной точки (Mt), м	Описание обозначения точки
	X	Y	X	Y		
1	2	3	4	5	6	7
-	-	-	-	-	-	-

3. Сведения о характерных точках части (частей) границы объекта

Часть № 1

Обозначение характерных точек границ	Существующие координаты, м		Измененные (уточненные) координаты, м		Метод определения координат и средняя квадратическая погрешность положения характерной точки (Mt), м	Описание обозначения точки
	X	Y	X	Y		
1	2	3	4	5	6	7
-	-	-	-	-	-	-

Часть № 2

Обозначение характерных точек границ	Существующие координаты, м		Измененные (уточненные) координаты, м		Метод определения координат и средняя квадратическая погрешность положения характерной точки (Mt), м	Описание обозначения точки
	X	Y	X	Y		
1	2	3	4	5	6	7
-	-	-	-	-	-	-

Часть № …

Обозначение характерных точек границ	Существующие координаты, м		Измененные (уточненные) координаты, м		Метод определения координат и средняя квадратическая погрешность положения характерной точки (Mt), м	Описание обозначения точки
	X	Y	X	Y		
1	2	3	4	5	6	7
-	-	-	-	-	-	-

ОПИСАНИЕ МЕСТОПОЛОЖЕНИЯ ГРАНИЦ

Границы деревни Кельи

(наименование объекта)

План границ объекта



Масштаб 1 : 10000

Используемые условные знаки и обозначения:

	- границы объекта
	- границы земельных участков
:18	- кадастровые номера земельных участков

Подпись _____

Дата «___» _____ 2021 г.

Место для оттиска печати (при наличии) лица, составившего описание местоположения границ объекта

ОПИСАНИЕ МЕСТОПОЛОЖЕНИЯ ГРАНИЦ

Границы посёлка Кировский

(наименование объекта местоположение границ, которого описано (далее - объект)

Сведения об объекте

№ п/п	Характеристики объекта	Описание характеристик
1	2	3
1	Местоположение объекта	Московская область, городской округ Лотошино
2	Площадь объекта ± величина погрешности определения площади **(Р ± ΔР)**	158.64 га ± 4.41
3	Иные характеристики объекта	

ОПИСАНИЕ МЕСТОПОЛОЖЕНИЯ ГРАНИЦ

Границы посёлка Кировский

(наименование объекта)

Сведения о местоположении границ объекта

1. Система координат МСК-50, Зона 1

2. Сведения о характерных точках границ объекта

Обозначение характерных точек границ	Координаты, м		Метод определения координат и средняя квадратическая погрешность положения характерной точки (M_t), м	Описание обозначения точки
	X	У		
1	2	3	4	5
Контур № 1				
1	521055.27	1260887.59	Геодезический метод, 0.10	-
2	521021.03	1260922.80	Геодезический метод, 0.10	-
3	520984.00	1260893.17	Геодезический метод, 0.10	-
4	520997.99	1260883.30	Геодезический метод, 0.10	-
5	520918.16	1260810.88	Геодезический метод, 0.10	-
6	520881.95	1260820.75	Геодезический метод, 0.10	-
7	520849.02	1260900.58	Геодезический метод, 0.10	-
8	520829.78	1260941.68	Геодезический метод, 0.10	-
9	520825.81	1260939.86	Геодезический метод, 0.10	-
10	520818.75	1260936.01	Геодезический метод, 0.10	-
11	520798.60	1260925.01	Геодезический метод, 0.10	-
12	520806.61	1260904.94	Геодезический метод, 0.10	-
13	520769.40	1260886.53	Геодезический метод, 0.10	-
14	520755.89	1260915.01	Геодезический метод, 0.10	-
15	520752.33	1260932.06	Геодезический метод, 0.10	-
16	520753.99	1260933.93	Геодезический метод, 0.10	-
17	520814.68	1260969.04	Геодезический метод, 0.10	-
18	520816.48	1260970.09	Геодезический метод, 0.10	-
19	520778.85	1261050.48	Геодезический метод, 0.10	-
20	520777.40	1261051.99	Геодезический метод, 0.10	-
21	520724.74	1261028.13	Геодезический метод, 0.10	-
22	520722.06	1261026.92	Геодезический метод, 0.10	-
23	520712.46	1261049.82	Геодезический метод, 0.10	-
24	520691.02	1261103.70	Геодезический метод, 0.10	-
25	520669.65	1261154.89	Геодезический метод, 0.10	-
26	520644.33	1261218.01	Геодезический метод, 0.10	-
27	520644.29	1261218.10	Геодезический метод, 0.10	-
28	520615.75	1261287.17	Геодезический метод, 0.10	-
29	520615.73	1261287.20	Геодезический метод, 0.10	-
30	520593.64	1261340.15	Геодезический метод, 0.10	-
31	520593.59	1261340.28	Геодезический метод, 0.10	-
32	520572.37	1261389.17	Геодезический метод, 0.10	-
33	520546.95	1261450.00	Геодезический метод, 0.10	-
34	520526.01	1261500.09	Геодезический метод, 0.10	-

ОПИСАНИЕ МЕСТОПОЛОЖЕНИЯ ГРАНИЦ

Границы посёлка Кировский

(наименование объекта)

Сведения о местоположении границ объекта

35	520500.10	1261562.02	Геодезический метод, 0.10	-
36	520468.18	1261638.22	Геодезический метод, 0.10	-
37	520446.51	1261691.48	Геодезический метод, 0.10	-
38	520446.43	1261691.67	Геодезический метод, 0.10	-
39	520444.12	1261697.03	Геодезический метод, 0.10	-
40	520444.11	1261697.02	Геодезический метод, 0.10	-
41	520442.34	1261699.70	Геодезический метод, 0.10	-
42	520441.61	1261701.14	Геодезический метод, 0.10	-
43	520440.48	1261704.15	Геодезический метод, 0.10	-
44	520440.95	1261704.39	Геодезический метод, 0.10	-
45	520425.93	1261739.24	Геодезический метод, 0.10	-
46	520394.65	1261815.13	Геодезический метод, 0.10	-
47	520394.65	1261815.15	Геодезический метод, 0.10	-
48	520394.30	1261815.98	Геодезический метод, 0.10	-
49	520372.10	1261817.33	Геодезический метод, 0.10	-
50	520376.17	1261807.50	Геодезический метод, 0.10	-
51	520407.48	1261731.55	Геодезический метод, 0.10	-
52	520407.54	1261731.40	Геодезический метод, 0.10	-
53	520428.03	1261683.85	Геодезический метод, 0.10	-
54	520449.68	1261630.63	Геодезический метод, 0.10	-
55	520449.72	1261630.54	Геодезический метод, 0.10	-
56	520481.65	1261554.30	Геодезический метод, 0.10	-
57	520507.57	1261492.37	Геодезический метод, 0.10	-
58	520516.20	1261471.72	Геодезический метод, 0.10	-
59	520513.35	1261470.20	Геодезический метод, 0.10	-
60	520506.99	1261467.37	Геодезический метод, 0.10	-
61	520369.68	1261406.37	Геодезический метод, 0.10	-
62	520381.43	1261380.39	Геодезический метод, 0.10	-
63	520382.32	1261378.44	Геодезический метод, 0.10	-
64	520387.28	1261367.49	Геодезический метод, 0.10	-
65	520394.68	1261369.99	Геодезический метод, 0.10	-
66	520410.03	1261375.19	Геодезический метод, 0.10	-
67	520429.44	1261334.07	Геодезический метод, 0.10	-
68	520464.11	1261282.67	Геодезический метод, 0.10	-
69	520565.76	1261331.60	Геодезический метод, 0.10	-
70	520571.17	1261334.20	Геодезический метод, 0.10	-
71	520573.85	1261335.54	Геодезический метод, 0.10	-
72	520575.22	1261332.39	Геодезический метод, 0.10	-
73	520597.27	1261279.52	Геодезический метод, 0.10	-
74	520625.79	1261210.52	Геодезический метод, 0.10	-
75	520651.12	1261147.38	Геодезический метод, 0.10	-
76	520651.17	1261147.26	Геодезический метод, 0.10	-

ОПИСАНИЕ МЕСТОПОЛОЖЕНИЯ ГРАНИЦ

Границы посёлка Кировский

(наименование объекта)

Сведения о местоположении границ объекта

77	520667.24	1261108.76	Геодезический метод, 0.10	-
78	520628.70	1261090.97	Геодезический метод, 0.10	-
79	520637.08	1261078.10	Геодезический метод, 0.10	-
80	520563.99	1261043.13	Геодезический метод, 0.10	-
81	520541.14	1261094.96	Геодезический метод, 0.10	-
82	520534.99	1261107.27	Геодезический метод, 0.10	-
83	520500.17	1261107.27	Геодезический метод, 0.10	-
84	520500.87	1261111.71	Геодезический метод, 0.10	-
85	520456.09	1261112.41	Геодезический метод, 0.10	-
86	520460.89	1261183.00	Геодезический метод, 0.10	-
87	520411.90	1261272.56	Геодезический метод, 0.10	-
88	520169.60	1261269.89	Геодезический метод, 0.10	-
89	520002.58	1261269.89	Геодезический метод, 0.10	-
90	519942.10	1261253.32	Геодезический метод, 0.10	-
91	519884.17	1261232.64	Геодезический метод, 0.10	-
92	519842.91	1261204.06	Геодезический метод, 0.10	-
93	519824.34	1261178.82	Геодезический метод, 0.10	-
94	519800.99	1261124.22	Геодезический метод, 0.10	-
95	519793.03	1261105.02	Геодезический метод, 0.10	-
96	519313.11	1261169.35	Геодезический метод, 0.10	-
97	519312.26	1261159.60	Геодезический метод, 0.10	-
98	519311.20	1261147.46	Геодезический метод, 0.10	-
99	519310.34	1261135.06	Геодезический метод, 0.10	-
100	519309.69	1261129.08	Геодезический метод, 0.10	-
101	519294.73	1261131.13	Геодезический метод, 0.10	-
102	519273.80	1261133.75	Геодезический метод, 0.10	-
103	519253.23	1261136.67	Геодезический метод, 0.10	-
104	519232.55	1261139.35	Геодезический метод, 0.10	-
105	519211.93	1261142.19	Геодезический метод, 0.10	-
106	519191.39	1261144.83	Геодезический метод, 0.10	-
107	519170.41	1261147.61	Геодезический метод, 0.10	-
108	519149.91	1261150.63	Геодезический метод, 0.10	-
109	519134.33	1261152.88	Геодезический метод, 0.10	-
110	519130.21	1261145.54	Геодезический метод, 0.10	-
111	519128.32	1261131.09	Геодезический метод, 0.10	-
112	519131.65	1261123.08	Геодезический метод, 0.10	-
113	519143.33	1261119.86	Геодезический метод, 0.10	-
114	519146.33	1261117.69	Геодезический метод, 0.10	-
115	519149.34	1261115.52	Геодезический метод, 0.10	-
116	519150.11	1261110.41	Геодезический метод, 0.10	-
117	519146.55	1261102.29	Геодезический метод, 0.10	-
118	519143.55	1261094.62	Геодезический метод, 0.10	-

ОПИСАНИЕ МЕСТОПОЛОЖЕНИЯ ГРАНИЦ				
Границы посёлка Кировский				
(наименование объекта)				
Сведения о местоположении границ объекта				
119	519143.55	1261084.28	Геодезический метод, 0.10	-
120	519147.90	1261080.61	Геодезический метод, 0.10	-
121	519156.39	1261078.55	Геодезический метод, 0.10	-
122	519164.90	1261076.49	Геодезический метод, 0.10	-
123	519175.80	1261070.15	Геодезический метод, 0.10	-
124	519182.47	1261061.26	Геодезический метод, 0.10	-
125	519208.82	1261066.60	Геодезический метод, 0.10	-
126	519230.17	1261063.37	Геодезический метод, 0.10	-
127	519239.28	1261059.34	Геодезический метод, 0.10	-
128	519272.43	1261044.69	Геодезический метод, 0.10	-
129	519293.78	1261030.12	Геодезический метод, 0.10	-
130	519312.22	1261015.89	Геодезический метод, 0.10	-
131	519330.69	1261011.22	Геодезический метод, 0.10	-
132	519347.93	1261014.11	Геодезический метод, 0.10	-
133	519363.82	1261024.79	Геодезический метод, 0.10	-
134	519381.41	1261031.57	Геодезический метод, 0.10	-
135	519407.85	1261031.12	Геодезический метод, 0.10	-
136	519426.99	1261023.12	Геодезический метод, 0.10	-
137	519451.66	1260999.88	Геодезический метод, 0.10	-
138	519465.57	1260994.21	Геодезический метод, 0.10	-
139	519482.25	1260993.76	Геодезический метод, 0.10	-
140	519509.94	1261001.99	Геодезический метод, 0.10	-
141	519529.18	1261010.55	Геодезический метод, 0.10	-
142	519538.63	1261011.67	Геодезический метод, 0.10	-
143	519555.64	1261010.55	Геодезический метод, 0.10	-
144	519574.10	1261005.44	Геодезический метод, 0.10	-
145	519631.87	1261003.53	Геодезический метод, 0.10	-
146	519689.64	1261001.62	Геодезический метод, 0.10	-
147	519712.42	1260980.60	Геодезический метод, 0.10	-
148	519712.42	1260889.48	Геодезический метод, 0.10	-
149	519672.12	1260850.05	Геодезический метод, 0.10	-
150	519618.67	1260840.41	Геодезический метод, 0.10	-
151	519585.38	1260878.09	Геодезический метод, 0.10	-
152	519567.42	1260874.78	Геодезический метод, 0.10	-
153	519562.76	1260867.67	Геодезический метод, 0.10	-
154	519569.54	1260853.99	Геодезический метод, 0.10	-
155	519551.86	1260861.55	Геодезический метод, 0.10	-
156	519400.43	1260818.11	Геодезический метод, 0.10	-
157	519392.64	1260815.88	Геодезический метод, 0.10	-
158	519393.52	1260812.24	Геодезический метод, 0.10	-
159	519393.11	1260812.06	Геодезический метод, 0.10	-
160	519408.56	1260750.03	Геодезический метод, 0.10	-

ОПИСАНИЕ МЕСТОПОЛОЖЕНИЯ ГРАНИЦ				
Границы посёлка Кировский				
(наименование объекта)				
Сведения о местоположении границ объекта				
161	519388.00	1260743.03	Геодезический метод, 0.10	-
162	519404.40	1260612.48	Геодезический метод, 0.10	-
163	519403.96	1260566.55	Геодезический метод, 0.10	-
164	519393.74	1260546.43	Геодезический метод, 0.10	-
165	519378.73	1260532.86	Геодезический метод, 0.10	-
166	519342.81	1260514.18	Геодезический метод, 0.10	-
167	519303.21	1260495.55	Геодезический метод, 0.10	-
168	519312.48	1260486.24	Геодезический метод, 0.10	-
169	519363.55	1260447.55	Геодезический метод, 0.10	-
170	519384.09	1260435.86	Геодезический метод, 0.10	-
171	519415.37	1260399.26	Геодезический метод, 0.10	-
172	519402.59	1260391.17	Геодезический метод, 0.10	-
173	519378.44	1260326.74	Геодезический метод, 0.10	-
174	519387.28	1260319.97	Геодезический метод, 0.10	-
175	519347.83	1260274.83	Геодезический метод, 0.10	-
176	519296.77	1260228.08	Геодезический метод, 0.10	-
177	519292.05	1260230.90	Геодезический метод, 0.10	-
178	519254.98	1260165.56	Геодезический метод, 0.10	-
179	519311.01	1260138.71	Геодезический метод, 0.10	-
180	519321.58	1260138.56	Геодезический метод, 0.10	-
181	519329.94	1260146.49	Геодезический метод, 0.10	-
182	519328.18	1260159.70	Геодезический метод, 0.10	-
183	519318.20	1260183.91	Геодезический метод, 0.10	-
184	519330.97	1260214.14	Геодезический метод, 0.10	-
185	519340.96	1260218.82	Геодезический метод, 0.10	-
186	519344.17	1260218.98	Геодезический метод, 0.10	-
187	519345.78	1260218.88	Геодезический метод, 0.10	-
188	519348.95	1260218.33	Геодезический метод, 0.10	-
189	519399.72	1260204.52	Геодезический метод, 0.10	-
190	519414.48	1260166.90	Геодезический метод, 0.10	-
191	519414.30	1260114.42	Геодезический метод, 0.10	-
192	519404.72	1260091.68	Геодезический метод, 0.10	-
193	519438.11	1260090.14	Геодезический метод, 0.10	-
194	519494.33	1260077.11	Геодезический метод, 0.10	-
195	519530.68	1260058.18	Геодезический метод, 0.10	-
196	519547.86	1260032.88	Геодезический метод, 0.10	-
197	519557.09	1259998.73	Геодезический метод, 0.10	-
198	519570.24	1259985.43	Геодезический метод, 0.10	-
199	519596.11	1259954.28	Геодезический метод, 0.10	-
200	519599.02	1259927.45	Геодезический метод, 0.10	-
201	519588.95	1259906.04	Геодезический метод, 0.10	-
202	519532.65	1259792.05	Геодезический метод, 0.10	-

ОПИСАНИЕ МЕСТОПОЛОЖЕНИЯ ГРАНИЦ

Границы посёлка Кировский

(наименование объекта)

Сведения о местоположении границ объекта

203	519522.33	1259738.62	Геодезический метод, 0.10	-
204	519529.16	1259724.52	Геодезический метод, 0.10	-
205	519534.20	1259682.04	Геодезический метод, 0.10	-
206	519531.80	1259564.00	Геодезический метод, 0.10	-
207	519547.15	1259480.85	Геодезический метод, 0.10	-
208	519540.51	1259448.08	Геодезический метод, 0.10	-
209	519553.59	1259380.82	Геодезический метод, 0.10	-
210	519554.92	1259360.35	Геодезический метод, 0.10	-
211	519549.97	1259342.56	Геодезический метод, 0.10	-
212	519601.31	1259344.10	Геодезический метод, 0.10	-
213	519625.33	1259340.84	Геодезический метод, 0.10	-
214	519653.50	1259316.07	Геодезический метод, 0.10	-
215	519673.99	1259323.73	Геодезический метод, 0.10	-
216	519704.76	1259322.81	Геодезический метод, 0.10	-
217	519721.23	1259318.29	Геодезический метод, 0.10	-
218	519737.37	1259306.17	Геодезический метод, 0.10	-
219	519748.52	1259301.39	Геодезический метод, 0.10	-
220	519787.71	1259273.31	Геодезический метод, 0.10	-
221	519803.58	1259291.03	Геодезический метод, 0.10	-
222	519820.17	1259321.90	Геодезический метод, 0.10	-
223	519861.88	1259320.24	Геодезический метод, 0.10	-
224	519886.20	1259333.64	Геодезический метод, 0.10	-
225	519890.52	1259344.44	Геодезический метод, 0.10	-
226	519890.94	1259378.81	Геодезический метод, 0.10	-
227	519887.43	1259438.19	Геодезический метод, 0.10	-
228	519898.99	1259484.13	Геодезический метод, 0.10	-
229	519907.93	1259521.88	Геодезический метод, 0.10	-
230	519910.45	1259534.60	Геодезический метод, 0.10	-
231	519891.07	1259537.37	Геодезический метод, 0.10	-
232	519891.49	1259630.09	Геодезический метод, 0.10	-
233	520061.79	1260007.37	Геодезический метод, 0.10	-
234	520044.14	1260034.69	Геодезический метод, 0.10	-
235	520104.18	1260125.08	Геодезический метод, 0.10	-
236	520109.33	1260132.43	Геодезический метод, 0.10	-
237	520122.69	1260143.73	Геодезический метод, 0.10	-
238	520120.39	1260164.40	Геодезический метод, 0.10	-
239	520129.39	1260188.56	Геодезический метод, 0.10	-
240	520207.04	1260340.28	Геодезический метод, 0.10	-
241	520254.02	1260430.70	Геодезический метод, 0.10	-
242	520256.09	1260434.65	Геодезический метод, 0.10	-
243	520267.79	1260456.90	Геодезический метод, 0.10	-
244	520305.83	1260529.15	Геодезический метод, 0.10	-

ОПИСАНИЕ МЕСТОПОЛОЖЕНИЯ ГРАНИЦ

Границы посёлка Кировский

(наименование объекта)

Сведения о местоположении границ объекта

245	520326.18	1260567.60	Геодезический метод, 0.10	-
246	520366.17	1260643.98	Геодезический метод, 0.10	-
247	520367.52	1260643.80	Геодезический метод, 0.10	-
248	520405.11	1260631.15	Геодезический метод, 0.10	-
249	520412.56	1260628.73	Геодезический метод, 0.10	-
250	520417.22	1260627.19	Геодезический метод, 0.10	-
251	520467.78	1260610.81	Геодезический метод, 0.10	-
252	520476.62	1260608.05	Геодезический метод, 0.10	-
253	520488.87	1260684.36	Геодезический метод, 0.10	-
254	520498.39	1260682.15	Геодезический метод, 0.10	-
255	520502.96	1260684.89	Геодезический метод, 0.10	-
256	520507.16	1260679.69	Геодезический метод, 0.10	-
257	520551.14	1260668.50	Геодезический метод, 0.10	-
258	520537.26	1260609.05	Геодезический метод, 0.10	-
259	520539.45	1260602.68	Геодезический метод, 0.10	-
260	520537.43	1260592.53	Геодезический метод, 0.10	-
261	520530.90	1260593.81	Геодезический метод, 0.10	-
262	520530.20	1260590.00	Геодезический метод, 0.10	-
263	520602.33	1260566.33	Геодезический метод, 0.10	-
264	520607.59	1260568.78	Геодезический метод, 0.10	-
265	520615.66	1260572.68	Геодезический метод, 0.10	-
266	520620.49	1260580.61	Геодезический метод, 0.10	-
267	520688.66	1260624.67	Геодезический метод, 0.10	-
268	520705.02	1260635.06	Геодезический метод, 0.10	-
269	520743.67	1260659.65	Геодезический метод, 0.10	-
270	520780.94	1260662.48	Геодезический метод, 0.10	-
271	520833.92	1260658.71	Геодезический метод, 0.10	-
272	520862.61	1260642.25	Геодезический метод, 0.10	-
273	520882.17	1260623.42	Геодезический метод, 0.10	-
274	520886.73	1260598.17	Геодезический метод, 0.10	-
275	520888.12	1260587.12	Геодезический метод, 0.10	-
276	520928.88	1260683.34	Геодезический метод, 0.10	-
277	520943.18	1260716.96	Геодезический метод, 0.10	-
278	520960.34	1260757.12	Геодезический метод, 0.10	-
279	521046.24	1260875.92	Геодезический метод, 0.10	-
1	521055.27	1260887.59	Геодезический метод, 0.10	-
280	520631.01	1260849.59	Геодезический метод, 0.10	-
281	520614.87	1260873.96	Геодезический метод, 0.10	-
282	520569.55	1260843.60	Геодезический метод, 0.10	-
283	520577.25	1260832.31	Геодезический метод, 0.10	-
284	520564.50	1260824.03	Геодезический метод, 0.10	-
285	520573.98	1260810.93	Геодезический метод, 0.10	-

ОПИСАНИЕ МЕСТОПОЛОЖЕНИЯ ГРАНИЦ				
Границы посёлка Кировский				
(наименование объекта)				
Сведения о местоположении границ объекта				
280	520631.01	1260849.59	Геодезический метод, 0.10	-
Контур № 2				
286	520644.70	1261264.35	Геодезический метод, 0.10	-
287	520641.33	1261273.27	Геодезический метод, 0.10	-
288	520634.12	1261270.54	Геодезический метод, 0.10	-
289	520637.48	1261261.62	Геодезический метод, 0.10	-
286	520644.70	1261264.35	Геодезический метод, 0.10	-
Контур № 3				
290	521106.07	1261367.66	Геодезический метод, 0.10	-
291	521103.11	1261374.27	Геодезический метод, 0.10	-
292	521095.82	1261371.15	Геодезический метод, 0.10	-
293	521098.73	1261364.47	Геодезический метод, 0.10	-
290	521106.07	1261367.66	Геодезический метод, 0.10	-
Контур № 4				
294	520911.14	1261050.15	Геодезический метод, 0.10	-
295	520908.00	1261055.75	Геодезический метод, 0.10	-
296	520902.98	1261052.93	Геодезический метод, 0.10	-
297	520906.11	1261047.33	Геодезический метод, 0.10	-
294	520911.14	1261050.15	Геодезический метод, 0.10	-

3. Сведения о характерных точках части (частей) границы объекта

Обозначение характерных точек части границы	**Координаты, м**		**Метод определения координат и средняя квадратическая погрешность положения характерной точки (M_t), м**	**Описание обозначения точки**
	X	**У**		
1	**2**	**3**	**4**	**5**
Часть № 1				
-	-	-	-	-
-	-	-	-	-
Часть № 2				
-	-	-	-	-
-	-	-	-	-
Часть № …				
-	-	-	-	-
-	-	-	-	-

ОПИСАНИЕ МЕСТОПОЛОЖЕНИЯ ГРАНИЦ

Границы посёлка Кировский

(наименование объекта)

Сведения о местоположении измененных (уточненных) границ объекта

1. Система координат _____

2. Сведения о характерных точках границ объекта землеустройства

Обозначение характерных точек границ	Существующие координаты, м		Измененные (уточненные) координаты, м		Метод определения координат и средняя квадратическая погрешность положения характерной точки (Mt), м	Описание обозначения точки
	X	Y	X	Y		
1	2	3	4	5	6	7
-	-	-	-	-	-	-

3. Сведения о характерных точках части (частей) границы объекта

Часть № 1

Обозначение характерных точек границ	Существующие координаты, м		Измененные (уточненные) координаты, м		Метод определения координат и средняя квадратическая погрешность положения характерной точки (Mt), м	Описание обозначения точки
	X	Y	X	Y		
1	2	3	4	5	6	7
-	-	-	-	-	-	-

Часть № 2

Обозначение характерных точек границ	Существующие координаты, м		Измененные (уточненные) координаты, м		Метод определения координат и средняя квадратическая погрешность положения характерной точки (Mt), м	Описание обозначения точки
	X	Y	X	Y		
1	2	3	4	5	6	7
-	-	-	-	-	-	-

Часть № …


Обозначение характерных точек границ	Существующие координаты, м		Измененные (уточненные) координаты, м		Метод определения координат и средняя квадратическая погрешность положения характерной точки (Mt), м	Описание обозначения точки
	X	Y	X	Y		
1	2	3	4	5	6	7
-	-	-	-	-	-	-

ОПИСАНИЕ МЕСТОПОЛОЖЕНИЯ ГРАНИЦ

Границы посёлка Кировский

(наименование объекта)

План границ объекта

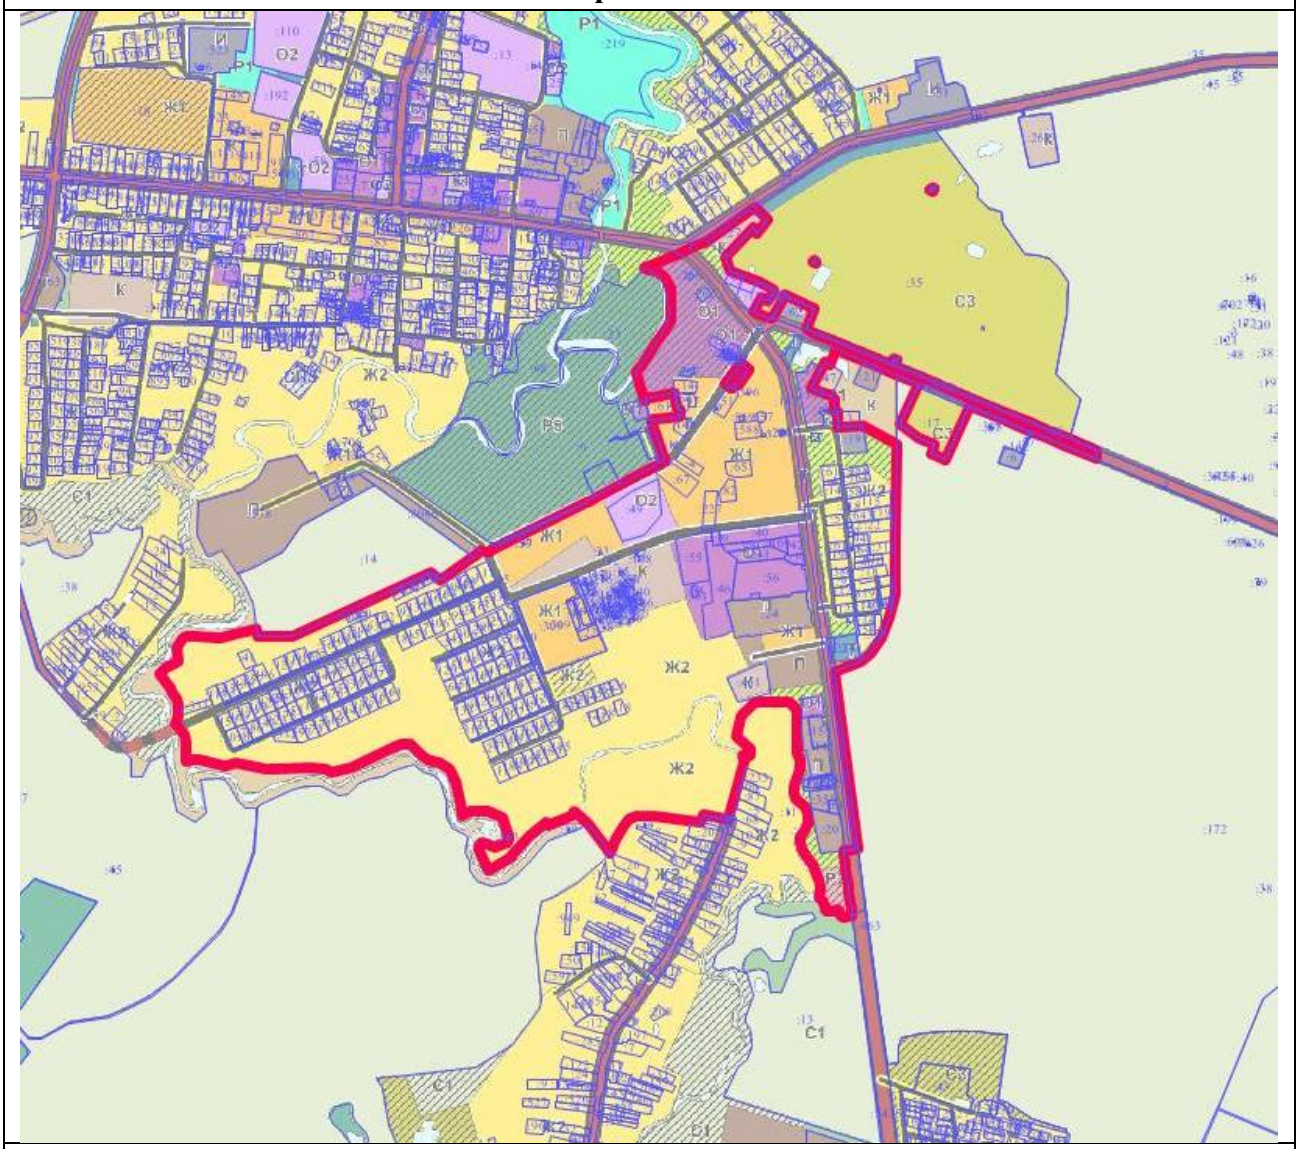

Масштаб 1 : 50000

Используемые условные знаки и обозначения:

	- границы объекта
	- границы земельных участков
:172	- кадастровые номера земельных участков

Подпись _____

Дата «___» _____ 2021 г.

Место для оттиска печати (при наличии) лица, составившего описание местоположения границ объекта

ОПИСАНИЕ МЕСТОПОЛОЖЕНИЯ ГРАНИЦ

Граница деревни Клетки

(наименование объекта местоположение границ, которого описано (далее - объект)

Сведения об объекте

№ п/п	Характеристики объекта	Описание характеристик
1	2	3
1	Местоположение объекта	Московская область, городской округ Лотошино
2	Площадь объекта ± величина погрешности определения площади **(Р ± ΔР)**	177090 кв.м ± 147
3	Иные характеристики объекта	

ОПИСАНИЕ МЕСТОПОЛОЖЕНИЯ ГРАНИЦ

Граница деревни Клетки

(наименование объекта)

Сведения о местоположении границ объекта

1. Система координат МСК-50, Зона 1

2. Сведения о характерных точках границ объекта

Обозначение характерных точек границ	Координаты, м		Метод определения координат и средняя квадратическая погрешность положения характерной точки (M_t), м	Описание обозначения точки
	X	У		
1	2	3	4	5
1	529285.15	1262821.37	Геодезический метод, 0.10	-
2	529285.20	1262841.50	Геодезический метод, 0.10	-
3	529285.22	1262848.04	Геодезический метод, 0.10	-
4	529285.56	1262848.00	Геодезический метод, 0.10	-
5	529285.31	1262861.89	Геодезический метод, 0.10	-
6	529282.83	1263001.72	Геодезический метод, 0.10	-
7	529281.62	1263001.74	Геодезический метод, 0.10	-
8	529212.43	1263003.22	Геодезический метод, 0.10	-
9	529066.45	1263006.33	Геодезический метод, 0.10	-
10	528970.68	1263008.37	Геодезический метод, 0.10	-
11	528968.00	1263074.50	Геодезический метод, 0.10	-
12	528904.89	1263068.01	Геодезический метод, 0.10	-
13	528884.77	1263056.11	Геодезический метод, 0.10	-
14	528837.11	1263060.88	Геодезический метод, 0.10	-
15	528754.04	1263059.13	Геодезический метод, 0.10	-
16	528672.72	1263053.84	Геодезический метод, 0.10	-
17	528560.32	1263060.94	Геодезический метод, 0.10	-
18	528558.68	1262991.87	Геодезический метод, 0.10	-
19	528553.10	1262987.01	Геодезический метод, 0.10	-
20	528548.99	1262917.75	Геодезический метод, 0.10	-
21	528567.86	1262909.26	Геодезический метод, 0.10	-
22	528566.00	1262830.54	Геодезический метод, 0.10	-
23	528565.15	1262830.62	Геодезический метод, 0.10	-
24	528563.50	1262804.79	Геодезический метод, 0.10	-
25	528565.39	1262804.62	Геодезический метод, 0.10	-
26	528658.61	1262781.63	Геодезический метод, 0.10	-
27	528807.10	1262774.54	Геодезический метод, 0.10	-
28	528891.94	1262776.29	Геодезический метод, 0.10	-
29	528982.10	1262788.65	Геодезический метод, 0.10	-
30	529183.09	1262806.15	Геодезический метод, 0.10	-
31	529185.72	1262817.81	Геодезический метод, 0.10	-
32	529199.48	1262820.86	Геодезический метод, 0.10	-
33	529275.97	1262822.45	Геодезический метод, 0.10	-
1	529285.15	1262821.37	Геодезический метод, 0.10	-

ОПИСАНИЕ МЕСТОПОЛОЖЕНИЯ ГРАНИЦ

Граница деревни Клетки

(наименование объекта)

Сведения о местоположении границ объекта

3. Сведения о характерных точках части (частей) границы объекта

Обозначение характерных точек части границы	Координаты, м		Метод определения координат и средняя квадратическая погрешность положения характерной точки (M_t), м	Описание обозначения точки
	X	У		
1	2	3	4	5
Часть № 1				
-	-	-	-	-
-	-	-	-	-
Часть № 2				
-	-	-	-	-
-	-	-	-	-
Часть № …				
-	-	-	-	-
-	-	-	-	-

ОПИСАНИЕ МЕСТОПОЛОЖЕНИЯ ГРАНИЦ

Граница деревни Клетки

(наименование объекта)

Сведения о местоположении измененных (уточненных) границ объекта

1. Система координат _____

2. Сведения о характерных точках границ объекта землеустройства

Обозначение характерных точек границ	Существующие координаты, м		Измененные (уточненные) координаты, м		Метод определения координат и средняя квадратическая погрешность положения характерной точки (Mt), м	Описание обозначения точки
	X	Y	X	Y		
1	2	3	4	5	6	7
-	-	-	-	-	-	-

3. Сведения о характерных точках части (частей) границы объекта

Часть № 1

Обозначение характерных точек границ	Существующие координаты, м		Измененные (уточненные) координаты, м		Метод определения координат и средняя квадратическая погрешность положения характерной точки (Mt), м	Описание обозначения точки
	X	Y	X	Y		
1	2	3	4	5	6	7
-	-	-	-	-	-	-

Часть № 2

Обозначение характерных точек границ	Существующие координаты, м		Измененные (уточненные) координаты, м		Метод определения координат и средняя квадратическая погрешность положения характерной точки (Mt), м	Описание обозначения точки
	X	Y	X	Y		
1	2	3	4	5	6	7
-	-	-	-	-	-	-

Часть № …


Обозначение характерных точек границ	Существующие координаты, м		Измененные (уточненные) координаты, м		Метод определения координат и средняя квадратическая погрешность положения характерной точки (Mt), м	Описание обозначения точки
	X	Y	X	Y		
1	2	3	4	5	6	7
-	-	-	-	-	-	-

ОПИСАНИЕ МЕСТОПОЛОЖЕНИЯ ГРАНИЦ

Граница деревни Клетки

(наименование объекта)

План границ объекта

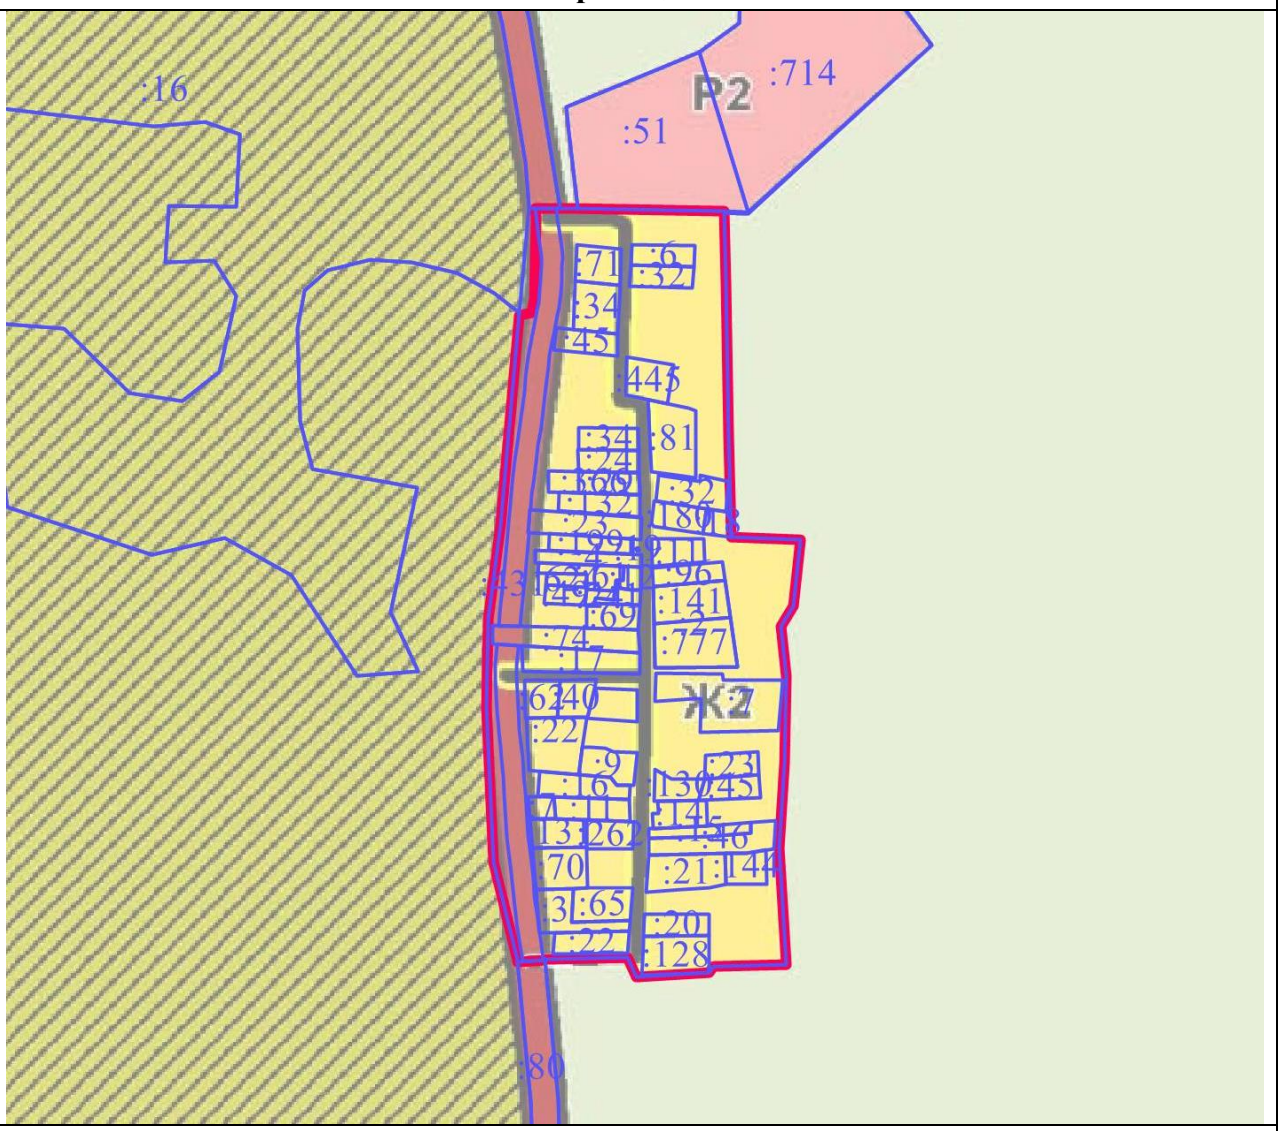

Масштаб 1 : 10000

Используемые условные знаки и обозначения:

▬	- границы объекта
———	- границы земельных участков
:20	- кадастровые номера земельных участков

Подпись _____

Дата «___» _____ 2021 г.

Место для оттиска печати (при наличии) лица, составившего описание местоположения границ объекта

ОПИСАНИЕ МЕСТОПОЛОЖЕНИЯ ГРАНИЦ

Граница деревни Клусово

(наименование объекта местоположение границ, которого описано (далее - объект)

Сведения об объекте

№ п/п	Характеристики объекта	Описание характеристик
1	2	3
1	Местоположение объекта	Московская область, городской округ Лотошино
2	Площадь объекта ± величина погрешности определения площади **(Р ± ΔР)**	234896 кв.м ± 170
3	Иные характеристики объекта	

ОПИСАНИЕ МЕСТОПОЛОЖЕНИЯ ГРАНИЦ

Граница деревни Клусово

(наименование объекта)

Сведения о местоположении границ объекта

1. Система координат МСК-50, Зона 1

2. Сведения о характерных точках границ объекта

Обозначение характерных точек границ	Координаты, м		Метод определения координат и средняя квадратическая погрешность положения характерной точки (M_t), м	Описание обозначения точки
	X	У		
1	2	3	4	5
1	532891.19	1280106.43	Геодезический метод, 0.10	-
2	532887.22	1280152.12	Геодезический метод, 0.10	-
3	532848.25	1280132.09	Геодезический метод, 0.10	-
4	532772.15	1280112.07	Геодезический метод, 0.10	-
5	532763.61	1280109.45	Геодезический метод, 0.10	-
6	532748.97	1280111.84	Геодезический метод, 0.10	-
7	532703.71	1280115.91	Геодезический метод, 0.10	-
8	532658.70	1280118.22	Геодезический метод, 0.10	-
9	532570.76	1280125.32	Геодезический метод, 0.10	-
10	532512.07	1280144.78	Геодезический метод, 0.10	-
11	532425.65	1280173.29	Геодезический метод, 0.10	-
12	532422.63	1280174.32	Геодезический метод, 0.10	-
13	532349.06	1280200.99	Геодезический метод, 0.10	-
14	532283.47	1280223.72	Геодезический метод, 0.10	-
15	532280.63	1280224.83	Геодезический метод, 0.10	-
16	532174.52	1280269.91	Геодезический метод, 0.10	-
17	532173.33	1280267.16	Геодезический метод, 0.10	-
18	532126.05	1280262.82	Геодезический метод, 0.10	-
19	532006.54	1280273.39	Геодезический метод, 0.10	-
20	531984.70	1280321.28	Геодезический метод, 0.10	-
21	531976.47	1280339.32	Геодезический метод, 0.10	-
22	531972.47	1280338.45	Геодезический метод, 0.10	-
23	531968.93	1280346.31	Геодезический метод, 0.10	-
24	531956.22	1280374.63	Геодезический метод, 0.10	-
25	531950.13	1280371.91	Геодезический метод, 0.10	-
26	531966.24	1280336.03	Геодезический метод, 0.10	-
27	531957.97	1280334.11	Геодезический метод, 0.10	-
28	531911.74	1280326.98	Геодезический метод, 0.10	-
29	531896.24	1280328.82	Геодезический метод, 0.10	-
30	531884.74	1280326.59	Геодезический метод, 0.10	-
31	531876.89	1280322.12	Геодезический метод, 0.10	-
32	531873.66	1280316.09	Геодезический метод, 0.10	-
33	531874.08	1280312.54	Геодезический метод, 0.10	-
34	531878.62	1280309.72	Геодезический метод, 0.10	-
35	531887.22	1280308.15	Геодезический метод, 0.10	-

ОПИСАНИЕ МЕСТОПОЛОЖЕНИЯ ГРАНИЦ

Граница деревни Клусово

(наименование объекта)

Сведения о местоположении границ объекта

36	531908.47	1280308.86	Геодезический метод, 0.10	-
37	531870.07	1280137.15	Геодезический метод, 0.10	-
38	531907.41	1280121.99	Геодезический метод, 0.10	-
39	531936.87	1280110.03	Геодезический метод, 0.10	-
40	532030.33	1280058.53	Геодезический метод, 0.10	-
41	532067.91	1280042.74	Геодезический метод, 0.10	-
42	532102.58	1280052.64	Геодезический метод, 0.10	-
43	532115.99	1280051.73	Геодезический метод, 0.10	-
44	532138.30	1280043.65	Геодезический метод, 0.10	-
45	532193.24	1280022.44	Геодезический метод, 0.10	-
46	532247.30	1280011.75	Геодезический метод, 0.10	-
47	532274.18	1280007.70	Геодезический метод, 0.10	-
48	532292.08	1280002.05	Геодезический метод, 0.10	-
49	532306.53	1279991.15	Геодезический метод, 0.10	-
50	532333.49	1279974.84	Геодезический метод, 0.10	-
51	532350.20	1279958.68	Геодезический метод, 0.10	-
52	532362.19	1279933.73	Геодезический метод, 0.10	-
53	532373.68	1279893.80	Геодезический метод, 0.10	-
54	532372.45	1279877.73	Геодезический метод, 0.10	-
55	532366.34	1279868.42	Геодезический метод, 0.10	-
56	532366.49	1279859.18	Геодезический метод, 0.10	-
57	532352.17	1279841.12	Геодезический метод, 0.10	-
58	532349.68	1279836.67	Геодезический метод, 0.10	-
59	532349.57	1279818.21	Геодезический метод, 0.10	-
60	532342.18	1279810.11	Геодезический метод, 0.10	-
61	532337.30	1279800.94	Геодезический метод, 0.10	-
62	532322.37	1279784.68	Геодезический метод, 0.10	-
63	532318.23	1279775.95	Геодезический метод, 0.10	-
64	532308.19	1279769.75	Геодезический метод, 0.10	-
65	532296.22	1279767.83	Геодезический метод, 0.10	-
66	532279.13	1279759.32	Геодезический метод, 0.10	-
67	532277.21	1279752.97	Геодезический метод, 0.10	-
68	532269.24	1279751.64	Геодезический метод, 0.10	-
69	532257.56	1279734.20	Геодезический метод, 0.10	-
70	532252.83	1279721.19	Геодезический метод, 0.10	-
71	532251.20	1279694.29	Геодезический метод, 0.10	-
72	532258.65	1279678.81	Геодезический метод, 0.10	-
73	532263.81	1279674.52	Геодезический метод, 0.10	-
74	532267.51	1279668.16	Геодезический метод, 0.10	-
75	532266.47	1279658.41	Геодезический метод, 0.10	-
76	532261.15	1279647.91	Геодезический метод, 0.10	-
77	532260.87	1279640.67	Геодезический метод, 0.10	-

ОПИСАНИЕ МЕСТОПОЛОЖЕНИЯ ГРАНИЦ

Граница деревни Клусово

(наименование объекта)

Сведения о местоположении границ объекта

78	532265.73	1279619.98	Геодезический метод, 0.10	-
79	532273.12	1279605.49	Геодезический метод, 0.10	-
80	532285.25	1279599.87	Геодезический метод, 0.10	-
81	532305.64	1279603.42	Геодезический метод, 0.10	-
82	532332.21	1279605.05	Геодезический метод, 0.10	-
83	532359.54	1279614.95	Геодезический метод, 0.10	-
84	532377.58	1279622.35	Геодезический метод, 0.10	-
85	532401.01	1279667.34	Геодезический метод, 0.10	-
86	532408.25	1279687.60	Геодезический метод, 0.10	-
87	532427.91	1279717.75	Геодезический метод, 0.10	-
88	532431.05	1279732.79	Геодезический метод, 0.10	-
89	532444.64	1279750.68	Геодезический метод, 0.10	-
90	532455.28	1279769.74	Геодезический метод, 0.10	-
91	532466.81	1279783.79	Геодезический метод, 0.10	-
92	532467.10	1279804.04	Геодезический метод, 0.10	-
93	532471.54	1279811.58	Геодезический метод, 0.10	-
94	532479.82	1279814.23	Геодезический метод, 0.10	-
95	532484.84	1279818.67	Геодезический метод, 0.10	-
96	532509.90	1279861.52	Геодезический метод, 0.10	-
97	532516.71	1279867.42	Геодезический метод, 0.10	-
98	532529.56	1279886.94	Геодезический метод, 0.10	-
99	532545.07	1279902.16	Геодезический метод, 0.10	-
100	532561.28	1279912.98	Геодезический метод, 0.10	-
101	532582.71	1279915.94	Геодезический метод, 0.10	-
102	532606.94	1279919.48	Геодезический метод, 0.10	-
103	532615.67	1279916.53	Геодезический метод, 0.10	-
104	532652.99	1279919.34	Геодезический метод, 0.10	-
105	532699.18	1279913.48	Геодезический метод, 0.10	-
106	532705.12	1279931.45	Геодезический метод, 0.10	-
107	532699.58	1279976.44	Геодезический метод, 0.10	-
108	532690.38	1280051.22	Геодезический метод, 0.10	-
109	532681.92	1280051.93	Геодезический метод, 0.10	-
110	532682.88	1280064.79	Геодезический метод, 0.10	-
111	532683.48	1280071.56	Геодезический метод, 0.10	-
112	532684.49	1280084.83	Геодезический метод, 0.10	-
113	532704.99	1280083.12	Геодезический метод, 0.10	-
114	532741.89	1280083.61	Геодезический метод, 0.10	-
115	532789.08	1280088.43	Геодезический метод, 0.10	-
116	532857.66	1280100.45	Геодезический метод, 0.10	-
1	532891.19	1280106.43	Геодезический метод, 0.10	-

ОПИСАНИЕ МЕСТОПОЛОЖЕНИЯ ГРАНИЦ

Граница деревни Клусово

(наименование объекта)

Сведения о местоположении границ объекта

3. Сведения о характерных точках части (частей) границы объекта

Обозначение характерных точек части границы	Координаты, м		Метод определения координат и средняя квадратическая погрешность положения характерной точки (M_t), м	Описание обозначения точки
	X	У		
1	2	3	4	5
Часть № 1				
-	-	-	-	-
-	-	-	-	-
Часть № 2				
-	-	-	-	-
-	-	-	-	-
Часть № …				
-	-	-	-	-
-	-	-	-	-

ОПИСАНИЕ МЕСТОПОЛОЖЕНИЯ ГРАНИЦ

Граница деревни Клусово

(наименование объекта)

Сведения о местоположении измененных (уточненных) границ объекта

1. Система координат _____

2. Сведения о характерных точках границ объекта землеустройства

Обозначение характерных точек границ	Существующие координаты, м		Измененные (уточненные) координаты, м		Метод определения координат и средняя квадратическая погрешность положения характерной точки (Mt), м	Описание обозначения точки
	X	Y	X	Y		
1	2	3	4	5	6	7
-	-	-	-	-	-	-

3. Сведения о характерных точках части (частей) границы объекта

Часть № 1

Обозначение характерных точек границ	Существующие координаты, м		Измененные (уточненные) координаты, м		Метод определения координат и средняя квадратическая погрешность положения характерной точки (Mt), м	Описание обозначения точки
	X	Y	X	Y		
1	2	3	4	5	6	7
-	-	-	-	-	-	-

Часть № 2

Обозначение характерных точек границ	Существующие координаты, м		Измененные (уточненные) координаты, м		Метод определения координат и средняя квадратическая погрешность положения характерной точки (Mt), м	Описание обозначения точки
	X	Y	X	Y		
1	2	3	4	5	6	7
-	-	-	-	-	-	-

Часть № …


Обозначение характерных точек границ	Существующие координаты, м		Измененные (уточненные) координаты, м		Метод определения координат и средняя квадратическая погрешность положения характерной точки (Mt), м	Описание обозначения точки
	X	Y	X	Y		
1	2	3	4	5	6	7
-	-	-	-	-	-	-

ОПИСАНИЕ МЕСТОПОЛОЖЕНИЯ ГРАНИЦ

Граница деревни Клусово

(наименование объекта)

План границ объекта

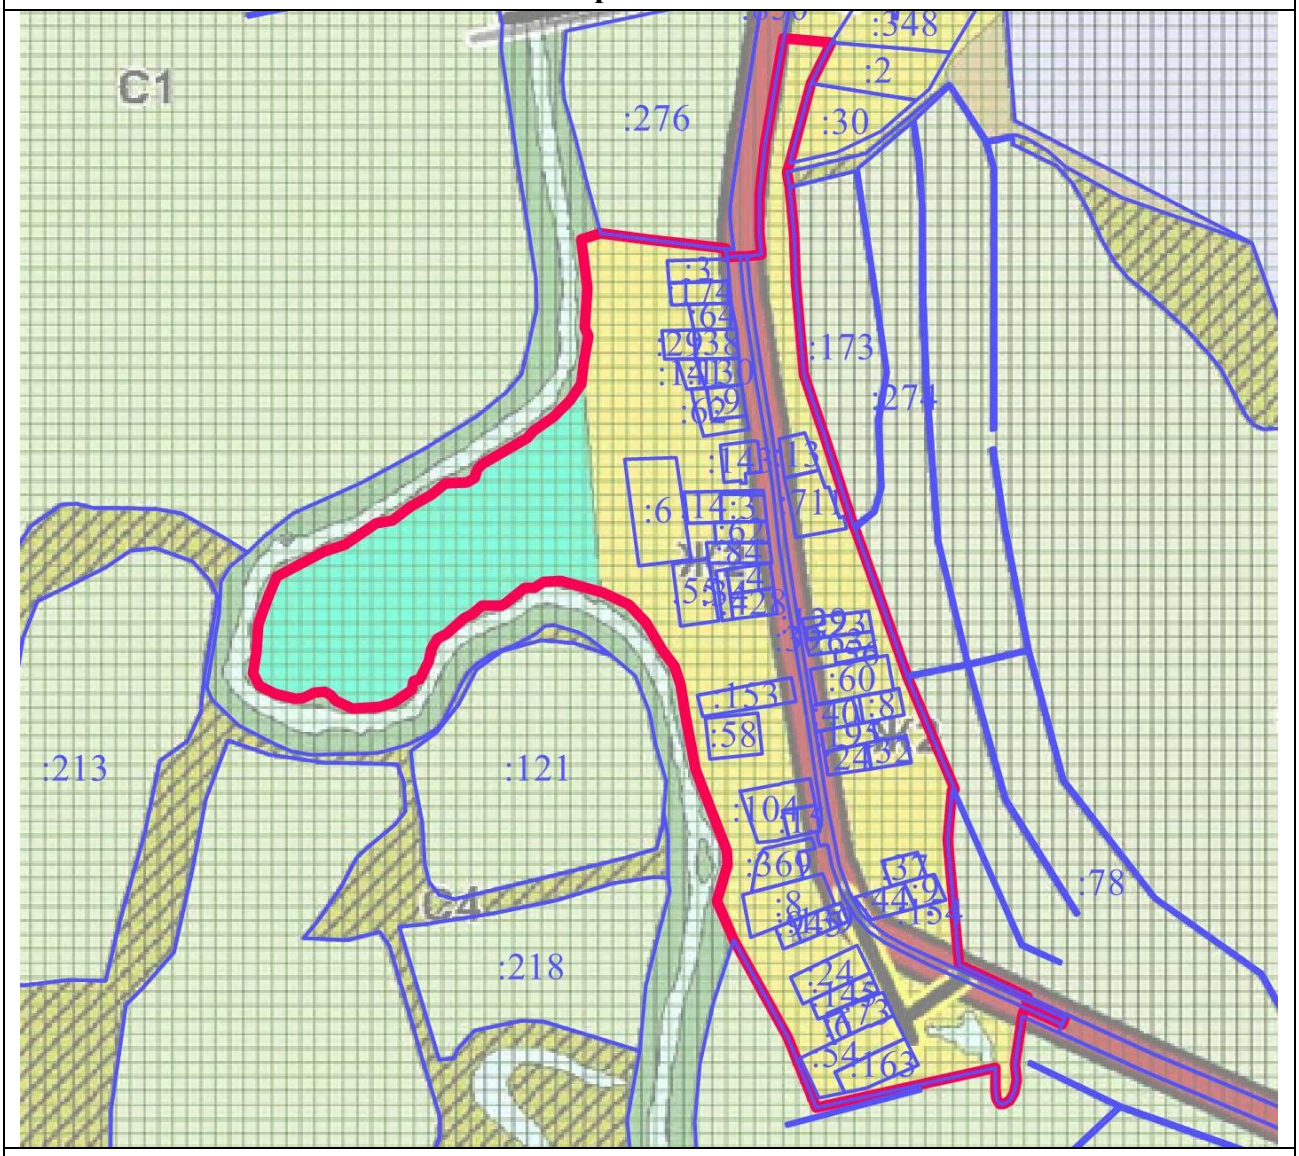

Масштаб 1 : 10000

Используемые условные знаки и обозначения:

	- границы объекта
	- границы земельных участков
:6	- кадастровые номера земельных участков

Подпись _____

Дата «___» _____ 2021 г.

Место для оттиска печати (при наличии) лица, составившего описание местоположения границ объекта

ОПИСАНИЕ МЕСТОПОЛОЖЕНИЯ ГРАНИЦ		
Границы деревни Коноплёво		
(наименование объекта местоположение границ, которого описано (далее - объект)		
Сведения об объекте		
№ п/п	**Характеристики объекта**	**Описание характеристик**
1	**2**	**3**
1	Местоположение объекта	Московская область, городской округ Лотошино
2	Площадь объекта ± величина погрешности определения площади **(Р ± ΔР)**	234091 кв.м ± 169
3	Иные характеристики объекта	

ОПИСАНИЕ МЕСТОПОЛОЖЕНИЯ ГРАНИЦ

Границы деревни Коноплёво

(наименование объекта)

Сведения о местоположении границ объекта

1. Система координат МСК-50, Зона 1

2. Сведения о характерных точках границ объекта

Обозначение характерных точек границ	Координаты, м		Метод определения координат и средняя квадратическая погрешность положения характерной точки (M_t), м	Описание обозначения точки
	X	У		
1	2	3	4	5
Контур № 1				
1	543843.67	1248623.90	Геодезический метод, 0.10	-
2	543842.77	1248637.19	Геодезический метод, 0.10	-
3	543831.36	1248760.69	Геодезический метод, 0.10	-
4	543812.65	1248824.60	Геодезический метод, 0.10	-
5	543816.68	1248838.19	Геодезический метод, 0.10	-
6	543839.06	1248862.42	Геодезический метод, 0.10	-
7	543844.38	1248886.49	Геодезический метод, 0.10	-
8	543828.05	1248945.88	Геодезический метод, 0.10	-
9	543817.76	1248973.82	Геодезический метод, 0.10	-
10	543549.36	1249009.73	Геодезический метод, 0.10	-
11	543556.90	1249152.86	Геодезический метод, 0.10	-
12	543551.42	1249149.73	Геодезический метод, 0.10	-
13	543537.56	1249145.23	Геодезический метод, 0.10	-
14	543538.04	1249161.84	Геодезический метод, 0.10	-
15	543529.70	1249158.88	Геодезический метод, 0.10	-
16	543529.22	1249145.16	Геодезический метод, 0.10	-
17	543515.20	1249141.26	Геодезический метод, 0.10	-
18	543509.30	1249027.40	Геодезический метод, 0.10	-
19	543458.70	1249009.50	Геодезический метод, 0.10	-
20	543366.10	1248962.30	Геодезический метод, 0.10	-
21	543349.96	1249009.08	Геодезический метод, 0.10	-
22	543350.86	1249005.84	Геодезический метод, 0.10	-
23	543359.13	1248981.16	Геодезический метод, 0.10	-
24	543367.58	1248956.60	Геодезический метод, 0.10	-
25	543367.69	1248956.25	Геодезический метод, 0.10	-
26	543368.17	1248954.68	Геодезический метод, 0.10	-
27	543374.22	1248956.76	Геодезический метод, 0.10	-
28	543396.19	1248964.72	Геодезический метод, 0.10	-
29	543404.38	1248967.77	Геодезический метод, 0.10	-
30	543404.45	1248967.80	Геодезический метод, 0.10	-
31	543418.06	1248972.75	Геодезический метод, 0.10	-
32	543418.53	1248972.90	Геодезический метод, 0.10	-
33	543446.12	1248981.42	Геодезический метод, 0.10	-
34	543448.06	1248975.13	Геодезический метод, 0.10	-

ОПИСАНИЕ МЕСТОПОЛОЖЕНИЯ ГРАНИЦ

Границы деревни Коноплёво

(наименование объекта)

Сведения о местоположении границ объекта

35	543442.29	1248972.70	Геодезический метод, 0.10	-
36	543440.26	1248971.99	Геодезический метод, 0.10	-
37	543436.39	1248970.62	Геодезический метод, 0.10	-
38	543429.87	1248968.48	Геодезический метод, 0.10	-
39	543426.97	1248961.29	Геодезический метод, 0.10	-
40	543428.77	1248960.71	Геодезический метод, 0.10	-
41	543430.45	1248958.67	Геодезический метод, 0.10	-
42	543430.50	1248955.78	Геодезический метод, 0.10	-
43	543430.51	1248955.68	Геодезический метод, 0.10	-
44	543424.66	1248953.87	Геодезический метод, 0.10	-
45	543423.88	1248953.59	Геодезический метод, 0.10	-
46	543401.64	1248898.34	Геодезический метод, 0.10	-
47	543368.39	1248831.59	Геодезический метод, 0.10	-
48	543170.91	1248352.71	Геодезический метод, 0.10	-
49	543114.10	1248212.30	Геодезический метод, 0.10	-
50	543119.73	1248209.24	Геодезический метод, 0.10	-
51	543110.29	1248182.56	Геодезический метод, 0.10	-
52	543116.89	1248176.40	Геодезический метод, 0.10	-
53	543124.91	1248200.42	Геодезический метод, 0.10	-
54	543122.70	1248206.07	Геодезический метод, 0.10	-
55	543319.95	1248669.40	Геодезический метод, 0.10	-
56	543470.33	1248421.43	Геодезический метод, 0.10	-
57	543487.25	1248424.93	Геодезический метод, 0.10	-
58	543523.04	1248445.92	Геодезический метод, 0.10	-
59	543572.37	1248486.65	Геодезический метод, 0.10	-
60	543590.87	1248515.05	Геодезический метод, 0.10	-
61	543616.79	1248516.28	Геодезический метод, 0.10	-
62	543647.12	1248516.29	Геодезический метод, 0.10	-
63	543657.48	1248526.17	Геодезический метод, 0.10	-
64	543665.15	1248549.69	Геодезический метод, 0.10	-
65	543716.95	1248568.21	Геодезический метод, 0.10	-
66	543729.29	1248586.73	Геодезический метод, 0.10	-
67	543741.62	1248600.30	Геодезический метод, 0.10	-
68	543758.89	1248605.24	Геодезический метод, 0.10	-
69	543782.34	1248615.13	Геодезический метод, 0.10	-
1	543843.67	1248623.90	Геодезический метод, 0.10	-
70	543452.01	1248962.31	Геодезический метод, 0.10	-
71	543450.44	1248967.42	Геодезический метод, 0.10	-
72	543446.71	1248964.85	Геодезический метод, 0.10	-
73	543442.08	1248959.45	Геодезический метод, 0.10	-
74	543441.95	1248959.21	Геодезический метод, 0.10	-
70	543452.01	1248962.31	Геодезический метод, 0.10	-

ОПИСАНИЕ МЕСТОПОЛОЖЕНИЯ ГРАНИЦ

Границы деревни Коноплёво

(наименование объекта)

Сведения о местоположении границ объекта

Контур № 2				
75	543386.11	1249073.57	Геодезический метод, 0.10	-
76	543384.09	1249080.00	Геодезический метод, 0.10	-
77	543348.97	1249074.63	Геодезический метод, 0.10	-
78	543345.47	1249088.34	Геодезический метод, 0.10	-
79	543331.76	1249084.84	Геодезический метод, 0.10	-
80	543335.26	1249071.13	Геодезический метод, 0.10	-
81	543326.30	1249054.45	Геодезический метод, 0.10	-
82	543328.50	1249053.36	Геодезический метод, 0.10	-
83	543329.09	1249053.03	Геодезический метод, 0.10	-
84	543332.31	1249051.15	Геодезический метод, 0.10	-
85	543334.73	1249049.17	Геодезический метод, 0.10	-
86	543336.81	1249046.84	Геодезический метод, 0.10	-
87	543337.06	1249046.49	Геодезический метод, 0.10	-
88	543335.40	1249051.30	Геодезический метод, 0.10	-
75	543386.11	1249073.57	Геодезический метод, 0.10	-

3. Сведения о характерных точках части (частей) границы объекта

Обозначение характерных точек части границы	Координаты, м		Метод определения координат и средняя квадратическая погрешность положения характерной точки (M_t), м	Описание обозначения точки
	X	У		
1	2	3	4	5
Часть № 1				
-	-	-	-	-
-	-	-	-	-
Часть № 2				
-	-	-	-	-
-	-	-	-	-
Часть № …				
-	-	-	-	-
-	-	-	-	-

ОПИСАНИЕ МЕСТОПОЛОЖЕНИЯ ГРАНИЦ

Границы деревни Коноплёво

(наименование объекта)

Сведения о местоположении измененных (уточненных) границ объекта

1. Система координат _____

2. Сведения о характерных точках границ объекта землеустройства

Обозначение характерных точек границ	Существующие координаты, м		Измененные (уточненные) координаты, м		Метод определения координат и средняя квадратическая погрешность положения характерной точки (Mt), м	Описание обозначения точки
	X	Y	X	Y		
1	2	3	4	5	6	7
-	-	-	-	-	-	-

3. Сведения о характерных точках части (частей) границы объекта

Часть № 1

Обозначение характерных точек границ	Существующие координаты, м		Измененные (уточненные) координаты, м		Метод определения координат и средняя квадратическая погрешность положения характерной точки (Mt), м	Описание обозначения точки
	X	Y	X	Y		
1	2	3	4	5	6	7
-	-	-	-	-	-	-

Часть № 2

Обозначение характерных точек границ	Существующие координаты, м		Измененные (уточненные) координаты, м		Метод определения координат и средняя квадратическая погрешность положения характерной точки (Mt), м	Описание обозначения точки
	X	Y	X	Y		
1	2	3	4	5	6	7
-	-	-	-	-	-	-

Часть № …


Обозначение характерных точек границ	Существующие координаты, м		Измененные (уточненные) координаты, м		Метод определения координат и средняя квадратическая погрешность положения характерной точки (Mt), м	Описание обозначения точки
	X	Y	X	Y		
1	2	3	4	5	6	7
-	-	-	-	-	-	-

ОПИСАНИЕ МЕСТОПОЛОЖЕНИЯ ГРАНИЦ

Границы деревни Коноплёво

(наименование объекта)

План границ объекта

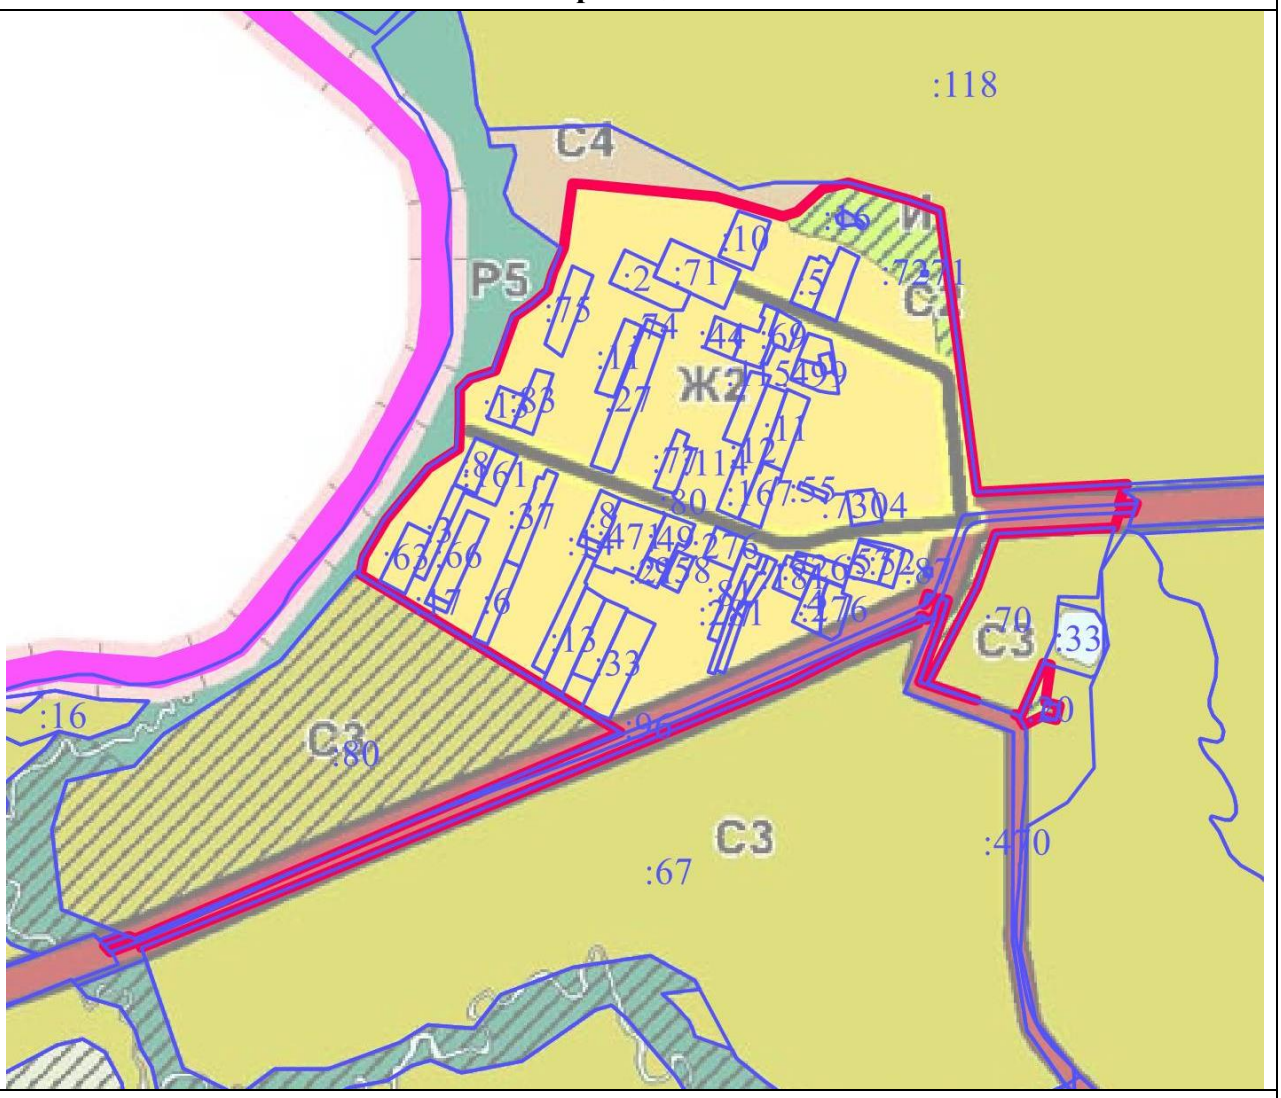

Масштаб 1 : 10000

Используемые условные знаки и обозначения:

	- границы объекта
	- границы городского округа Лотошино Московской области
	- границы земельных участков
:67	- кадастровые номера земельных участков

Подпись _____

Дата «___» _____ 2021 г.

Место для оттиска печати (при наличии) лица, составившего описание местоположения границ объекта

ОПИСАНИЕ МЕСТОПОЛОЖЕНИЯ ГРАНИЦ

Граница села Корневское

(наименование объекта местоположение границ, которого описано (далее - объект)

Сведения об объекте

№ п/п	Характеристики объекта	Описание характеристик
1	2	3
1	Местоположение объекта	Московская область, городской округ Лотошино
2	Площадь объекта ± величина погрешности определения площади **(Р ± ΔР)**	101.02 га ± 3.52
3	Иные характеристики объекта	

ОПИСАНИЕ МЕСТОПОЛОЖЕНИЯ ГРАНИЦ

Граница села Корневское

(наименование объекта)

Сведения о местоположении границ объекта

1. Система координат МСК-50, Зона 1

2. Сведения о характерных точках границ объекта

Обозначение характерных точек границ	Координаты, м		Метод определения координат и средняя квадратическая погрешность положения характерной точки (M_t), м	Описание обозначения точки
	X	У		
1	2	3	4	5
1	521667.97	1249295.77	Геодезический метод, 0.10	-
2	521644.16	1249389.65	Геодезический метод, 0.10	-
3	521596.34	1249435.57	Геодезический метод, 0.10	-
4	521612.74	1249453.91	Геодезический метод, 0.10	-
5	521602.44	1249461.15	Геодезический метод, 0.10	-
6	521574.75	1249480.71	Геодезический метод, 0.10	-
7	521577.22	1249484.24	Геодезический метод, 0.10	-
8	521585.54	1249494.71	Геодезический метод, 0.10	-
9	521592.76	1249502.76	Геодезический метод, 0.10	-
10	521599.57	1249510.51	Геодезический метод, 0.10	-
11	521593.74	1249515.09	Геодезический метод, 0.10	-
12	521429.06	1249633.43	Геодезический метод, 0.10	-
13	521402.41	1249654.44	Геодезический метод, 0.10	-
14	521385.96	1249649.56	Геодезический метод, 0.10	-
15	521381.21	1249628.74	Геодезический метод, 0.10	-
16	521368.53	1249617.11	Геодезический метод, 0.10	-
17	521367.65	1249612.70	Геодезический метод, 0.10	-
18	521353.29	1249604.07	Геодезический метод, 0.10	-
19	521333.27	1249603.20	Геодезический метод, 0.10	-
20	521326.91	1249605.39	Геодезический метод, 0.10	-
21	521322.87	1249602.02	Геодезический метод, 0.10	-
22	521306.84	1249597.91	Геодезический метод, 0.10	-
23	521299.53	1249600.07	Геодезический метод, 0.10	-
24	521292.11	1249583.68	Геодезический метод, 0.10	-
25	521271.15	1249599.37	Геодезический метод, 0.10	-
26	521271.03	1249598.68	Геодезический метод, 0.10	-
27	521265.50	1249597.55	Геодезический метод, 0.10	-
28	521241.07	1249579.05	Геодезический метод, 0.10	-
29	521235.89	1249569.75	Геодезический метод, 0.10	-
30	521227.13	1249551.87	Геодезический метод, 0.10	-
31	521226.55	1249540.01	Геодезический метод, 0.10	-
32	521226.95	1249531.86	Геодезический метод, 0.10	-
33	521230.24	1249527.40	Геодезический метод, 0.10	-
34	521232.57	1249517.11	Геодезический метод, 0.10	-
35	521231.21	1249505.64	Геодезический метод, 0.10	-

ОПИСАНИЕ МЕСТОПОЛОЖЕНИЯ ГРАНИЦ

Граница села Корневское

(наименование объекта)

Сведения о местоположении границ объекта

36	521225.39	1249498.83	Геодезический метод, 0.10	-
37	521215.86	1249495.15	Геодезический метод, 0.10	-
38	521206.55	1249495.74	Геодезический метод, 0.10	-
39	521197.62	1249499.04	Геодезический метод, 0.10	-
40	521181.10	1249504.48	Геодезический метод, 0.10	-
41	521172.16	1249504.48	Геодезический метод, 0.10	-
42	521165.76	1249498.45	Геодезический метод, 0.10	-
43	521157.21	1249483.88	Геодезический метод, 0.10	-
44	521147.31	1249466.60	Геодезический метод, 0.10	-
45	521145.37	1249460.78	Геодезический метод, 0.10	-
46	521150.42	1249449.50	Геодезический метод, 0.10	-
47	521163.62	1249447.18	Геодезический метод, 0.10	-
48	521191.60	1249454.18	Геодезический метод, 0.10	-
49	521204.01	1249453.77	Геодезический метод, 0.10	-
50	521212.19	1249443.69	Геодезический метод, 0.10	-
51	521211.78	1249420.37	Геодезический метод, 0.10	-
52	521205.96	1249415.71	Геодезический метод, 0.10	-
53	521193.92	1249415.70	Геодезический метод, 0.10	-
54	521177.21	1249415.70	Геодезический метод, 0.10	-
55	521164.02	1249406.76	Геодезический метод, 0.10	-
56	521154.69	1249397.83	Геодезический метод, 0.10	-
57	521152.36	1249385.80	Геодезический метод, 0.10	-
58	521155.46	1249372.58	Геодезический метод, 0.10	-
59	521163.62	1249364.05	Геодезический метод, 0.10	-
60	521180.32	1249357.05	Геодезический метод, 0.10	-
61	521194.31	1249350.06	Геодезический метод, 0.10	-
62	521204.02	1249335.69	Геодезический метод, 0.10	-
63	521208.68	1249323.64	Геодезический метод, 0.10	-
64	521208.29	1249317.03	Геодезический метод, 0.10	-
65	521203.63	1249310.43	Геодезический метод, 0.10	-
66	521199.75	1249310.05	Геодезический метод, 0.10	-
67	521194.71	1249312.78	Геодезический метод, 0.10	-
68	521183.81	1249319.37	Геодезический метод, 0.10	-
69	521172.16	1249324.05	Геодезический метод, 0.10	-
70	521162.85	1249324.04	Геодезический метод, 0.10	-
71	521155.07	1249320.53	Геодезический метод, 0.10	-
72	521143.81	1249310.81	Геодезический метод, 0.10	-
73	521130.21	1249305.77	Геодезический метод, 0.10	-
74	521119.33	1249292.57	Геодезический метод, 0.10	-
75	521117.01	1249282.86	Геодезический метод, 0.10	-
76	521112.73	1249277.43	Геодезический метод, 0.10	-
77	521106.51	1249276.65	Геодезический метод, 0.10	-

ОПИСАНИЕ МЕСТОПОЛОЖЕНИЯ ГРАНИЦ

Граница села Корневское

(наименование объекта)

Сведения о местоположении границ объекта

78	521087.87	1249277.80	Геодезический метод, 0.10	-
79	521070.40	1249275.09	Геодезический метод, 0.10	-
80	521053.31	1249271.99	Геодезический метод, 0.10	-
81	521043.58	1249266.16	Геодезический метод, 0.10	-
82	521032.71	1249256.05	Геодезический метод, 0.10	-
83	521005.05	1249269.87	Геодезический метод, 0.10	-
84	520963.71	1249161.50	Геодезический метод, 0.10	-
85	520962.41	1249051.99	Геодезический метод, 0.10	-
86	520948.74	1248983.58	Геодезический метод, 0.10	-
87	520904.52	1248942.40	Геодезический метод, 0.10	-
88	520874.48	1248891.95	Геодезический метод, 0.10	-
89	520796.16	1248834.72	Геодезический метод, 0.10	-
90	520506.33	1248837.00	Геодезический метод, 0.10	-
91	520409.29	1248928.72	Геодезический метод, 0.10	-
92	520385.58	1248921.69	Геодезический метод, 0.10	-
93	520368.39	1248839.55	Геодезический метод, 0.10	-
94	520295.80	1248666.58	Геодезический метод, 0.10	-
95	520290.34	1248664.88	Геодезический метод, 0.10	-
96	520255.94	1248498.47	Геодезический метод, 0.10	-
97	520291.02	1248506.21	Геодезический метод, 0.10	-
98	520314.98	1248500.10	Геодезический метод, 0.10	-
99	520328.19	1248490.39	Геодезический метод, 0.10	-
100	520348.57	1248463.70	Геодезический метод, 0.10	-
101	520359.73	1248416.15	Геодезический метод, 0.10	-
102	520380.95	1248381.39	Геодезический метод, 0.10	-
103	520401.26	1248365.73	Геодезический метод, 0.10	-
104	520425.62	1248335.91	Геодезический метод, 0.10	-
105	520453.30	1248289.52	Геодезический метод, 0.10	-
106	520452.19	1248274.24	Геодезический метод, 0.10	-
107	520455.99	1248266.57	Геодезический метод, 0.10	-
108	520477.53	1248255.23	Геодезический метод, 0.10	-
109	520532.56	1248228.35	Геодезический метод, 0.10	-
110	520559.54	1248208.86	Геодезический метод, 0.10	-
111	520589.98	1248241.88	Геодезический метод, 0.10	-
112	520604.41	1248267.16	Геодезический метод, 0.10	-
113	520613.05	1248285.31	Геодезический метод, 0.10	-
114	520618.68	1248295.31	Геодезический метод, 0.10	-
115	520623.81	1248304.91	Геодезический метод, 0.10	-
116	520627.25	1248302.87	Геодезический метод, 0.10	-
117	520593.23	1248239.64	Геодезический метод, 0.10	-
118	520583.34	1248228.83	Геодезический метод, 0.10	-
119	520602.54	1248220.42	Геодезический метод, 0.10	-

ОПИСАНИЕ МЕСТОПОЛОЖЕНИЯ ГРАНИЦ

Граница села Корневское

(наименование объекта)

Сведения о местоположении границ объекта

120	520593.59	1248210.37	Геодезический метод, 0.10	-
121	520600.88	1248202.36	Геодезический метод, 0.10	-
122	520602.90	1248198.92	Геодезический метод, 0.10	-
123	520677.55	1248172.77	Геодезический метод, 0.10	-
124	520815.41	1248138.69	Геодезический метод, 0.10	-
125	521144.84	1248076.48	Геодезический метод, 0.10	-
126	521163.75	1248105.82	Геодезический метод, 0.10	-
127	521201.79	1248207.90	Геодезический метод, 0.10	-
128	521194.77	1248232.43	Геодезический метод, 0.10	-
129	521177.78	1248240.80	Геодезический метод, 0.10	-
130	521144.50	1248251.87	Геодезический метод, 0.10	-
131	521405.91	1248872.03	Геодезический метод, 0.10	-
132	521554.87	1249148.02	Геодезический метод, 0.10	-
1	521667.97	1249295.77	Геодезический метод, 0.10	-

3. Сведения о характерных точках части (частей) границы объекта

Обозначение характерных точек части границы	**Координаты, м**		**Метод определения координат и средняя квадратическая погрешность положения характерной точки (M_t), м**	**Описание обозначения точки**
	X	**У**		
1	**2**	**3**	**4**	**5**
Часть № 1				
-	-	-	-	-
-	-	-	-	-
Часть № 2				
-	-	-	-	-
-	-	-	-	-
Часть № …				
-	-	-	-	-
-	-	-	-	-

ОПИСАНИЕ МЕСТОПОЛОЖЕНИЯ ГРАНИЦ

Граница села Корневское

(наименование объекта)

Сведения о местоположении измененных (уточненных) границ объекта

1. Система координат _____

2. Сведения о характерных точках границ объекта землеустройства

Обозначение характерных точек границ	Существующие координаты, м		Измененные (уточненные) координаты, м		Метод определения координат и средняя квадратическая погрешность положения характерной точки (Mt), м	Описание обозначения точки
	X	Y	X	Y		
1	2	3	4	5	6	7
-	-	-	-	-	-	-

3. Сведения о характерных точках части (частей) границы объекта

Часть № 1

Обозначение характерных точек границ	Существующие координаты, м		Измененные (уточненные) координаты, м		Метод определения координат и средняя квадратическая погрешность положения характерной точки (Mt), м	Описание обозначения точки
	X	Y	X	Y		
1	2	3	4	5	6	7
-	-	-	-	-	-	-

Часть № 2

Обозначение характерных точек границ	Существующие координаты, м		Измененные (уточненные) координаты, м		Метод определения координат и средняя квадратическая погрешность положения характерной точки (Mt), м	Описание обозначения точки
	X	Y	X	Y		
1	2	3	4	5	6	7
-	-	-	-	-	-	-

Часть № …


Обозначение характерных точек границ	Существующие координаты, м		Измененные (уточненные) координаты, м		Метод определения координат и средняя квадратическая погрешность положения характерной точки (Mt), м	Описание обозначения точки
	X	Y	X	Y		
1	2	3	4	5	6	7
-	-	-	-	-	-	-

ОПИСАНИЕ МЕСТОПОЛОЖЕНИЯ ГРАНИЦ

Граница села Корневское

(наименование объекта)

План границ объекта

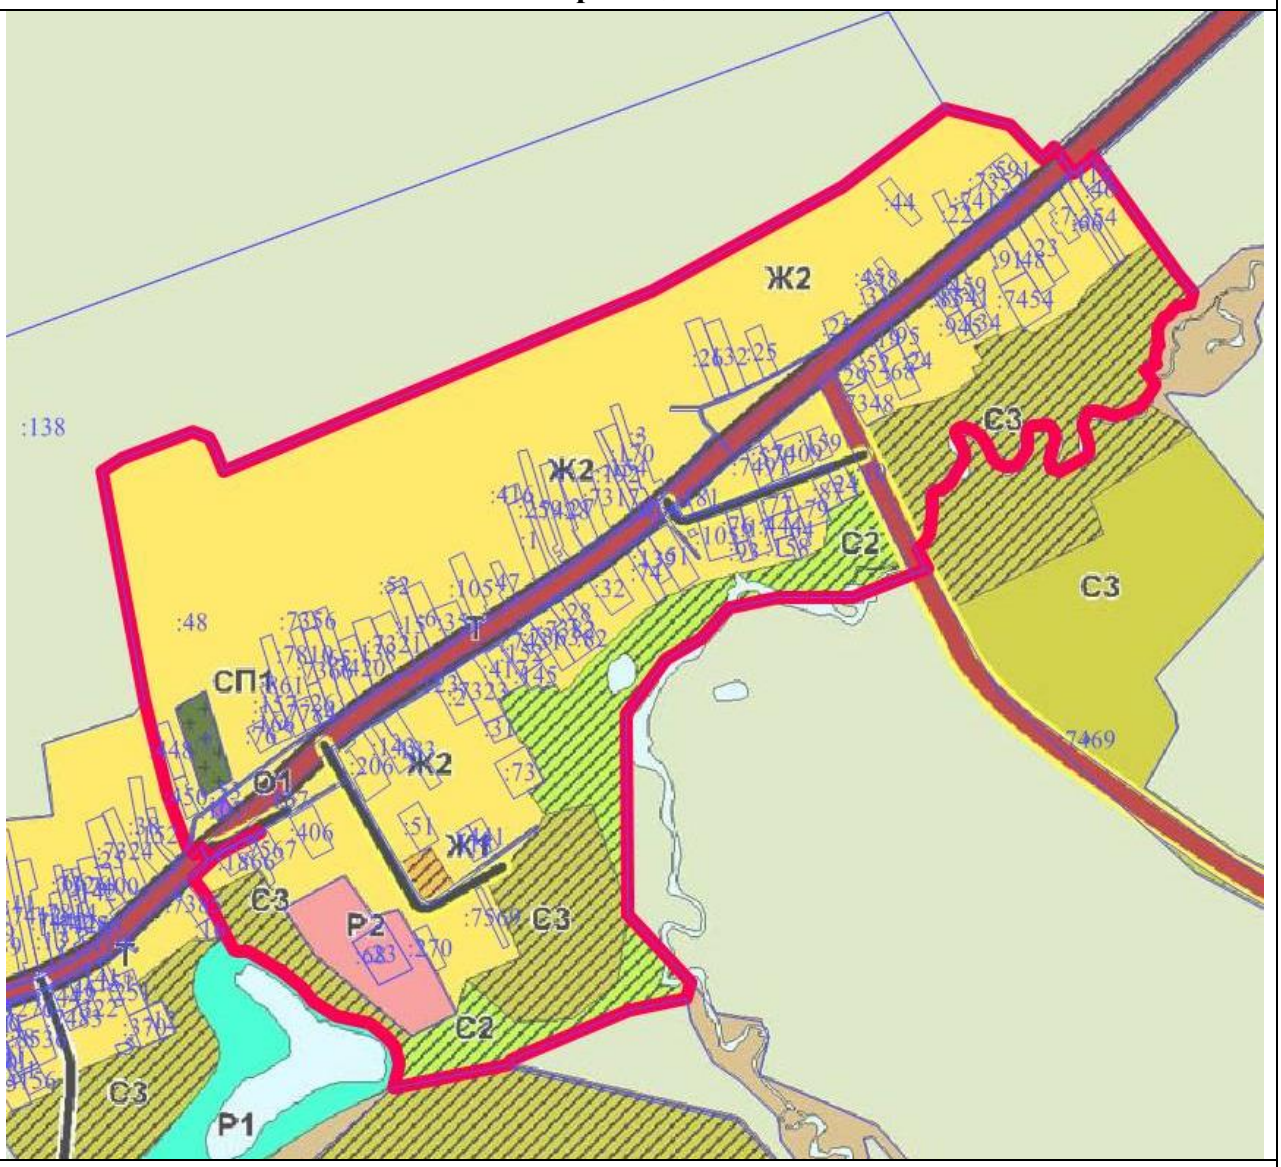

Масштаб 1 : 25000

Используемые условные знаки и обозначения:

	- границы объекта
	- границы земельных участков
:48	- кадастровые номера земельных участков

Подпись _____

Дата «___» _____ 2021 г.

Место для оттиска печати (при наличии) лица, составившего описание местоположения границ объекта

ОПИСАНИЕ МЕСТОПОЛОЖЕНИЯ ГРАНИЦ

Границы деревни Котляково

(наименование объекта местоположение границ, которого описано (далее - объект)

Сведения об объекте

№ п/п	Характеристики объекта	Описание характеристик
1	2	3
1	Местоположение объекта	Московская область, городской округ Лотошино
2	Площадь объекта ± величина погрешности определения площади **(Р ± ΔР)**	556563 кв.м ± 213
3	Иные характеристики объекта	

ОПИСАНИЕ МЕСТОПОЛОЖЕНИЯ ГРАНИЦ

Границы деревни Котляково

(наименование объекта)

Сведения о местоположении границ объекта

1. Система координат МСК-50, Зона 1

2. Сведения о характерных точках границ объекта

Обозначение характерных точек границ	Координаты, м		Метод определения координат и средняя квадратическая погрешность положения характерной точки (M_t), м	Описание обозначения точки
	X	У		
1	2	3	4	5
Контур № 1				
1	527483.27	1270848.40	Геодезический метод, 0.10	-
2	527495.38	1270901.96	Геодезический метод, 0.10	-
3	527498.68	1270916.60	Геодезический метод, 0.10	-
4	527519.11	1271006.98	Геодезический метод, 0.10	-
5	527516.42	1271041.03	Геодезический метод, 0.10	-
6	527519.89	1271118.50	Геодезический метод, 0.10	-
7	527369.49	1271167.36	Геодезический метод, 0.10	-
8	527164.69	1271216.56	Геодезический метод, 0.10	-
9	527087.30	1271217.22	Геодезический метод, 0.10	-
10	526999.98	1271202.67	Геодезический метод, 0.10	-
11	526937.14	1271180.84	Геодезический метод, 0.10	-
12	526909.36	1271171.58	Геодезический метод, 0.10	-
13	526860.70	1271172.80	Геодезический метод, 0.10	-
14	526705.63	1271191.43	Геодезический метод, 0.10	-
15	526513.56	1271257.11	Геодезический метод, 0.10	-
16	526490.78	1271264.12	Геодезический метод, 0.10	-
17	526370.47	1271318.72	Геодезический метод, 0.10	-
18	526329.71	1271262.06	Геодезический метод, 0.10	-
19	526322.79	1271248.98	Геодезический метод, 0.10	-
20	526332.45	1271243.90	Геодезический метод, 0.10	-
21	526323.95	1271228.64	Геодезический метод, 0.10	-
22	526313.03	1271208.18	Геодезический метод, 0.10	-
23	526289.50	1271164.00	Геодезический метод, 0.10	-
24	526285.93	1271161.87	Геодезический метод, 0.10	-
25	526256.92	1271177.88	Геодезический метод, 0.10	-
26	526274.58	1271209.18	Геодезический метод, 0.10	-
27	526081.00	1271314.01	Геодезический метод, 0.10	-
28	526070.13	1271357.02	Геодезический метод, 0.10	-
29	526090.43	1271427.63	Геодезический метод, 0.10	-
30	526054.25	1271479.83	Геодезический метод, 0.10	-
31	526039.69	1271487.39	Геодезический метод, 0.10	-
32	526025.13	1271495.02	Геодезический метод, 0.10	-
33	526010.40	1271502.65	Геодезический метод, 0.10	-
34	525995.68	1271510.29	Геодезический метод, 0.10	-

ОПИСАНИЕ МЕСТОПОЛОЖЕНИЯ ГРАНИЦ

Границы деревни Котляково

(наименование объекта)

Сведения о местоположении границ объекта

35	525980.88	1271517.92	Геодезический метод, 0.10	-
36	525966.07	1271525.62	Геодезический метод, 0.10	-
37	525951.19	1271533.39	Геодезический метод, 0.10	-
38	525936.23	1271541.09	Геодезический метод, 0.10	-
39	525921.26	1271548.86	Геодезический метод, 0.10	-
40	525906.22	1271556.70	Геодезический метод, 0.10	-
41	525891.18	1271564.48	Геодезический метод, 0.10	-
42	525875.97	1271572.39	Геодезический метод, 0.10	-
43	525853.01	1271568.12	Геодезический метод, 0.10	-
44	525826.60	1271562.58	Геодезический метод, 0.10	-
45	525805.80	1271572.88	Геодезический метод, 0.10	-
46	525778.91	1271586.11	Геодезический метод, 0.10	-
47	525744.11	1271521.63	Геодезический метод, 0.10	-
48	525757.79	1271487.39	Геодезический метод, 0.10	-
49	525766.35	1271465.97	Геодезический метод, 0.10	-
50	525771.37	1271444.15	Геодезический метод, 0.10	-
51	525779.23	1271439.63	Геодезический метод, 0.10	-
52	525812.87	1271421.45	Геодезический метод, 0.10	-
53	525813.07	1271421.34	Геодезический метод, 0.10	-
54	525840.88	1271405.50	Геодезический метод, 0.10	-
55	525863.98	1271392.63	Геодезический метод, 0.10	-
56	525864.09	1271392.57	Геодезический метод, 0.10	-
57	525887.43	1271379.21	Геодезический метод, 0.10	-
58	525901.87	1271371.32	Геодезический метод, 0.10	-
59	525902.03	1271371.23	Геодезический метод, 0.10	-
60	525918.87	1271361.60	Геодезический метод, 0.10	-
61	525947.16	1271345.57	Геодезический метод, 0.10	-
62	525967.37	1271334.13	Геодезический метод, 0.10	-
63	525988.60	1271322.54	Геодезический метод, 0.10	-
64	525988.78	1271322.44	Геодезический метод, 0.10	-
65	525999.76	1271316.16	Геодезический метод, 0.10	-
66	526021.41	1271303.84	Геодезический метод, 0.10	-
67	526039.96	1271293.67	Геодезический метод, 0.10	-
68	526054.93	1271285.69	Геодезический метод, 0.10	-
69	526055.05	1271285.63	Геодезический метод, 0.10	-
70	526090.37	1271266.18	Геодезический метод, 0.10	-
71	526120.76	1271250.22	Геодезический метод, 0.10	-
72	526120.97	1271250.10	Геодезический метод, 0.10	-
73	526134.22	1271242.71	Геодезический метод, 0.10	-
74	526152.37	1271232.91	Геодезический метод, 0.10	-
75	526162.85	1271227.14	Геодезический метод, 0.10	-
76	526177.12	1271220.00	Геодезический метод, 0.10	-

ОПИСАНИЕ МЕСТОПОЛОЖЕНИЯ ГРАНИЦ

Границы деревни Котляково

(наименование объекта)

Сведения о местоположении границ объекта

77	526177.40	1271219.86	Геодезический метод, 0.10	-
78	526187.91	1271214.18	Геодезический метод, 0.10	-
79	526187.32	1271212.28	Геодезический метод, 0.10	-
80	526217.95	1271195.62	Геодезический метод, 0.10	-
81	526243.23	1271181.62	Геодезический метод, 0.10	-
82	526243.84	1271183.67	Геодезический метод, 0.10	-
83	526258.57	1271175.64	Геодезический метод, 0.10	-
84	526272.49	1271167.94	Геодезический метод, 0.10	-
85	526301.62	1271152.61	Геодезический метод, 0.10	-
86	526316.12	1271145.33	Геодезический метод, 0.10	-
87	526352.33	1271128.29	Геодезический метод, 0.10	-
88	526373.11	1271119.38	Геодезический метод, 0.10	-
89	526386.67	1271114.14	Геодезический метод, 0.10	-
90	526396.64	1271110.83	Геодезический метод, 0.10	-
91	526396.57	1271110.63	Геодезический метод, 0.10	-
92	526398.48	1271110.22	Геодезический метод, 0.10	-
93	526407.59	1271107.21	Геодезический метод, 0.10	-
94	526416.53	1271104.83	Геодезический метод, 0.10	-
95	526423.52	1271103.02	Геодезический метод, 0.10	-
96	526437.51	1271100.47	Геодезический метод, 0.10	-
97	526446.47	1271099.10	Геодезический метод, 0.10	-
98	526457.59	1271098.07	Геодезический метод, 0.10	-
99	526464.22	1271097.53	Геодезический метод, 0.10	-
100	526479.40	1271097.18	Геодезический метод, 0.10	-
101	526479.60	1271097.17	Геодезический метод, 0.10	-
102	526489.23	1271096.75	Геодезический метод, 0.10	-
103	526500.89	1271096.29	Геодезический метод, 0.10	-
104	526519.69	1271092.62	Геодезический метод, 0.10	-
105	526550.00	1271086.71	Геодезический метод, 0.10	-
106	526550.67	1271089.89	Геодезический метод, 0.10	-
107	526564.18	1271087.76	Геодезический метод, 0.10	-
108	526577.42	1271085.72	Геодезический метод, 0.10	-
109	526577.19	1271084.31	Геодезический метод, 0.10	-
110	526601.85	1271080.63	Геодезический метод, 0.10	-
111	526602.12	1271081.91	Геодезический метод, 0.10	-
112	526604.11	1271081.61	Геодезический метод, 0.10	-
113	526603.83	1271080.34	Геодезический метод, 0.10	-
114	526625.07	1271077.84	Геодезический метод, 0.10	-
115	526651.78	1271073.00	Геодезический метод, 0.10	-
116	526678.29	1271067.22	Геодезический метод, 0.10	-
117	526699.57	1271063.67	Геодезический метод, 0.10	-
118	526726.24	1271058.26	Геодезический метод, 0.10	-

ОПИСАНИЕ МЕСТОПОЛОЖЕНИЯ ГРАНИЦ

Границы деревни Котляково

(наименование объекта)

Сведения о местоположении границ объекта

119	526745.15	1271054.43	Геодезический метод, 0.10	-
120	526765.05	1271050.48	Геодезический метод, 0.10	-
121	526765.71	1271053.39	Геодезический метод, 0.10	-
122	526766.96	1271053.18	Геодезический метод, 0.10	-
123	526766.01	1271048.55	Геодезический метод, 0.10	-
124	526788.89	1271044.28	Геодезический метод, 0.10	-
125	526789.92	1271049.30	Геодезический метод, 0.10	-
126	526799.64	1271047.66	Геодезический метод, 0.10	-
127	526799.86	1271047.62	Геодезический метод, 0.10	-
128	526827.20	1271042.36	Геодезический метод, 0.10	-
129	526842.03	1271039.51	Геодезический метод, 0.10	-
130	526841.23	1271035.95	Геодезический метод, 0.10	-
131	526868.67	1271030.28	Геодезический метод, 0.10	-
132	526869.36	1271034.32	Геодезический метод, 0.10	-
133	526878.00	1271032.76	Геодезический метод, 0.10	-
134	526878.13	1271032.73	Геодезический метод, 0.10	-
135	526896.54	1271029.15	Геодезический метод, 0.10	-
136	526896.67	1271029.13	Геодезический метод, 0.10	-
137	526909.77	1271026.40	Геодезический метод, 0.10	-
138	526912.70	1271025.28	Геодезический метод, 0.10	-
139	526915.14	1271023.32	Геодезический метод, 0.10	-
140	526916.85	1271020.70	Геодезический метод, 0.10	-
141	526917.67	1271017.67	Геодезический метод, 0.10	-
142	526917.50	1271014.54	Геодезический метод, 0.10	-
143	526915.17	1271003.53	Геодезический метод, 0.10	-
144	526915.12	1271003.29	Геодезический метод, 0.10	-
145	526909.83	1270981.06	Геодезический метод, 0.10	-
146	526903.08	1270952.41	Геодезический метод, 0.10	-
147	526897.41	1270928.25	Геодезический метод, 0.10	-
148	526891.63	1270903.20	Геодезический метод, 0.10	-
149	526886.88	1270882.78	Геодезический метод, 0.10	-
150	526894.08	1270880.66	Геодезический метод, 0.10	-
151	526893.50	1270878.13	Геодезический метод, 0.10	-
152	526893.48	1270878.06	Геодезический метод, 0.10	-
153	526893.32	1270877.35	Геодезический метод, 0.10	-
154	526998.00	1270855.40	Геодезический метод, 0.10	-
155	527078.70	1270824.31	Геодезический метод, 0.10	-
156	527130.95	1270813.73	Геодезический метод, 0.10	-
157	527182.55	1270813.07	Геодезический метод, 0.10	-
158	527254.64	1270799.84	Геодезический метод, 0.10	-
159	527291.02	1270792.56	Геодезический метод, 0.10	-
160	527312.85	1270793.22	Геодезический метод, 0.10	-

ОПИСАНИЕ МЕСТОПОЛОЖЕНИЯ ГРАНИЦ				
Границы деревни Котляково				
(наименование объекта)				
Сведения о местоположении границ объекта				
161	527334.02	1270805.13	Геодезический метод, 0.10	-
162	527350.56	1270824.98	Геодезический метод, 0.10	-
1	527483.27	1270848.40	Геодезический метод, 0.10	-
Контур № 2				
163	526867.66	1270888.40	Геодезический метод, 0.10	-
164	526872.16	1270907.72	Геодезический метод, 0.10	-
165	526877.93	1270932.76	Геодезический метод, 0.10	-
166	526883.62	1270956.99	Геодезический метод, 0.10	-
167	526890.38	1270985.67	Геодезический метод, 0.10	-
168	526895.64	1271007.80	Геодезический метод, 0.10	-
169	526895.87	1271008.87	Геодезический метод, 0.10	-
170	526892.65	1271009.54	Геодезический метод, 0.10	-
171	526874.37	1271013.10	Геодезический метод, 0.10	-
172	526859.44	1271015.80	Геодезический метод, 0.10	-
173	526823.42	1271022.73	Геодезический метод, 0.10	-
174	526796.20	1271027.96	Геодезический метод, 0.10	-
175	526774.97	1271031.55	Геодезический метод, 0.10	-
176	526751.59	1271035.50	Геодезический метод, 0.10	-
177	526751.25	1271035.56	Геодезический метод, 0.10	-
178	526729.55	1271039.99	Геодезический метод, 0.10	-
179	526707.88	1271044.10	Геодезический метод, 0.10	-
180	526684.85	1271048.03	Геодезический метод, 0.10	-
181	526654.92	1271053.23	Геодезический метод, 0.10	-
182	526622.61	1271058.39	Геодезический метод, 0.10	-
183	526601.54	1271061.77	Геодезический метод, 0.10	-
184	526561.11	1271068.01	Геодезический метод, 0.10	-
185	526520.65	1271074.38	Геодезический метод, 0.10	-
186	526507.83	1271075.93	Геодезический метод, 0.10	-
187	526500.89	1271076.28	Геодезический метод, 0.10	-
188	526488.42	1271076.77	Геодезический метод, 0.10	-
189	526478.83	1271077.19	Геодезический метод, 0.10	-
190	526463.46	1271077.55	Геодезический метод, 0.10	-
191	526462.90	1271077.58	Геодезический метод, 0.10	-
192	526455.93	1271078.14	Геодезический метод, 0.10	-
193	526455.80	1271078.15	Геодезический метод, 0.10	-
194	526444.33	1271079.22	Геодезический метод, 0.10	-
195	526443.74	1271079.29	Геодезический метод, 0.10	-
196	526434.34	1271080.73	Геодезический метод, 0.10	-
197	526434.06	1271080.78	Геодезический метод, 0.10	-
198	526419.57	1271083.41	Геодезический метод, 0.10	-
199	526418.85	1271083.57	Геодезический метод, 0.10	-

ОПИСАНИЕ МЕСТОПОЛОЖЕНИЯ ГРАНИЦ

Границы деревни Котляково

(наименование объекта)

Сведения о местоположении границ объекта

200	526411.48	1271085.49	Геодезический метод, 0.10	-
201	526402.17	1271087.96	Геодезический метод, 0.10	-
202	526401.60	1271088.13	Геодезический метод, 0.10	-
203	526390.84	1271091.69	Геодезический метод, 0.10	-
204	526380.14	1271095.24	Геодезический метод, 0.10	-
205	526379.69	1271095.41	Геодезический метод, 0.10	-
206	526365.73	1271100.80	Геодезический метод, 0.10	-
207	526365.40	1271100.93	Геодезический метод, 0.10	-
208	526344.29	1271109.98	Геодезический метод, 0.10	-
209	526343.97	1271110.12	Геодезический метод, 0.10	-
210	526307.49	1271127.30	Геодезический метод, 0.10	-
211	526307.26	1271127.41	Геодезический метод, 0.10	-
212	526292.56	1271134.78	Геодезический метод, 0.10	-
213	526292.40	1271134.87	Геодезический метод, 0.10	-
214	526263.08	1271150.29	Геодезический метод, 0.10	-
215	526262.90	1271150.39	Геодезический метод, 0.10	-
216	526248.92	1271158.14	Геодезический метод, 0.10	-
217	526222.17	1271172.71	Геодезический метод, 0.10	-
218	526208.29	1271180.27	Геодезический метод, 0.10	-
219	526184.95	1271193.05	Геодезический метод, 0.10	-
220	526168.03	1271202.19	Геодезический метод, 0.10	-
221	526153.72	1271209.35	Геодезический метод, 0.10	-
222	526153.37	1271209.54	Геодезический метод, 0.10	-
223	526142.76	1271215.38	Геодезический метод, 0.10	-
224	526124.66	1271225.15	Геодезический метод, 0.10	-
225	526124.54	1271225.22	Геодезический метод, 0.10	-
226	526111.35	1271232.58	Геодезический метод, 0.10	-
227	526080.99	1271248.53	Геодезический метод, 0.10	-
228	526080.82	1271248.62	Геодезический метод, 0.10	-
229	526045.47	1271268.08	Геодезический метод, 0.10	-
230	526030.50	1271276.06	Геодезический метод, 0.10	-
231	526011.73	1271286.35	Геодезический метод, 0.10	-
232	526011.59	1271286.42	Геодезический метод, 0.10	-
233	525989.86	1271298.79	Геодезический метод, 0.10	-
234	525978.93	1271305.04	Геодезический метод, 0.10	-
235	525957.72	1271316.62	Геодезический метод, 0.10	-
236	525957.59	1271316.69	Геодезический метод, 0.10	-
237	525937.31	1271328.17	Геодезический метод, 0.10	-
238	525909.00	1271344.22	Геодезический метод, 0.10	-
239	525892.19	1271353.82	Геодезический метод, 0.10	-
240	525877.76	1271361.71	Геодезический метод, 0.10	-
241	525877.59	1271361.81	Геодезический метод, 0.10	-

ОПИСАНИЕ МЕСТОПОЛОЖЕНИЯ ГРАНИЦ

Границы деревни Котляково

(наименование объекта)

Сведения о местоположении границ объекта

242	525854.21	1271375.19	Геодезический метод, 0.10	-
243	525831.11	1271388.05	Геодезический метод, 0.10	-
244	525803.27	1271403.92	Геодезический метод, 0.10	-
245	525777.42	1271417.88	Геодезический метод, 0.10	-
246	525787.47	1271374.18	Геодезический метод, 0.10	-
247	525820.02	1271289.84	Геодезический метод, 0.10	-
248	525825.17	1271233.47	Геодезический метод, 0.10	-
249	525827.09	1271229.67	Геодезический метод, 0.10	-
250	525834.92	1271242.34	Геодезический метод, 0.10	-
251	525837.96	1271229.04	Геодезический метод, 0.10	-
252	525839.81	1271220.78	Геодезический метод, 0.10	-
253	525853.41	1271213.01	Геодезический метод, 0.10	-
254	525871.73	1271202.51	Геодезический метод, 0.10	-
255	525886.94	1271193.83	Геодезический метод, 0.10	-
256	525854.85	1271134.87	Геодезический метод, 0.10	-
257	525867.57	1271094.20	Геодезический метод, 0.10	-
258	525877.25	1271063.18	Геодезический метод, 0.10	-
259	525885.42	1271037.14	Геодезический метод, 0.10	-
260	525892.54	1271014.17	Геодезический метод, 0.10	-
261	525898.62	1270994.64	Геодезический метод, 0.10	-
262	525904.70	1270975.38	Геодезический метод, 0.10	-
263	525920.94	1270972.16	Геодезический метод, 0.10	-
264	525938.47	1270968.80	Геодезический метод, 0.10	-
265	525956.63	1270965.23	Геодезический метод, 0.10	-
266	525975.28	1270961.59	Геодезический метод, 0.10	-
267	525994.64	1270957.74	Геодезический метод, 0.10	-
268	526014.80	1270953.82	Геодезический метод, 0.10	-
269	526035.77	1270949.76	Геодезический метод, 0.10	-
270	526058.17	1270945.35	Геодезический метод, 0.10	-
271	526081.70	1270940.80	Геодезический метод, 0.10	-
272	526106.66	1270935.90	Геодезический метод, 0.10	-
273	526106.74	1270935.90	Геодезический метод, 0.10	-
274	526125.87	1270932.12	Геодезический метод, 0.10	-
275	526136.99	1270937.44	Геодезический метод, 0.10	-
276	526187.16	1270961.52	Геодезический метод, 0.10	-
277	526239.84	1270999.25	Геодезический метод, 0.10	-
278	526242.89	1271018.78	Геодезический метод, 0.10	-
279	526312.59	1271058.46	Геодезический метод, 0.10	-
280	526401.50	1271053.85	Геодезический метод, 0.10	-
281	526442.18	1270983.44	Геодезический метод, 0.10	-
282	526448.97	1270977.17	Геодезический метод, 0.10	-
283	526526.57	1270960.92	Геодезический метод, 0.10	-

ОПИСАНИЕ МЕСТОПОЛОЖЕНИЯ ГРАНИЦ

Границы деревни Котляково

(наименование объекта)

Сведения о местоположении границ объекта

284	526678.72	1270942.31	Геодезический метод, 0.10	-
285	526708.80	1270938.32	Геодезический метод, 0.10	-
286	526737.38	1270918.24	Геодезический метод, 0.10	-
287	526755.19	1270913.92	Геодезический метод, 0.10	-
288	526849.17	1270891.12	Геодезический метод, 0.10	-
289	526859.66	1270887.11	Геодезический метод, 0.10	-
290	526860.45	1270890.51	Геодезический метод, 0.10	-
163	526867.66	1270888.40	Геодезический метод, 0.10	-

3. Сведения о характерных точках части (частей) границы объекта

Обозначение характерных точек части границы	Координаты, м		Метод определения координат и средняя квадратическая погрешность положения характерной точки (M_t), м	Описание обозначения точки
	X	У		
1	2	3	4	5
Часть № 1				
-	-	-	-	-
-	-	-	-	-
Часть № 2				
-	-	-	-	-
-	-	-	-	-
Часть № …				
-	-	-	-	-
-	-	-	-	-

ОПИСАНИЕ МЕСТОПОЛОЖЕНИЯ ГРАНИЦ

Границы деревни Котляково

(наименование объекта)

Сведения о местоположении измененных (уточненных) границ объекта

1. Система координат _____

2. Сведения о характерных точках границ объекта землеустройства

Обозначение характерных точек границ	Существующие координаты, м		Измененные (уточненные) координаты, м		Метод определения координат и средняя квадратическая погрешность положения характерной точки (Mt), м	Описание обозначения точки
	X	Y	X	Y		
1	2	3	4	5	6	7
-	-	-	-	-	-	-

3. Сведения о характерных точках части (частей) границы объекта

Часть № 1

Обозначение характерных точек границ	Существующие координаты, м		Измененные (уточненные) координаты, м		Метод определения координат и средняя квадратическая погрешность положения характерной точки (Mt), м	Описание обозначения точки
	X	Y	X	Y		
1	2	3	4	5	6	7
-	-	-	-	-	-	-

Часть № 2

Обозначение характерных точек границ	Существующие координаты, м		Измененные (уточненные) координаты, м		Метод определения координат и средняя квадратическая погрешность положения характерной точки (Mt), м	Описание обозначения точки
	X	Y	X	Y		
1	2	3	4	5	6	7
-	-	-	-	-	-	-

Часть № …


Обозначение характерных точек границ	Существующие координаты, м		Измененные (уточненные) координаты, м		Метод определения координат и средняя квадратическая погрешность положения характерной точки (Mt), м	Описание обозначения точки
	X	Y	X	Y		
1	2	3	4	5	6	7
-	-	-	-	-	-	-

ОПИСАНИЕ МЕСТОПОЛОЖЕНИЯ ГРАНИЦ

Границы деревни Котляково

(наименование объекта)

План границ объекта

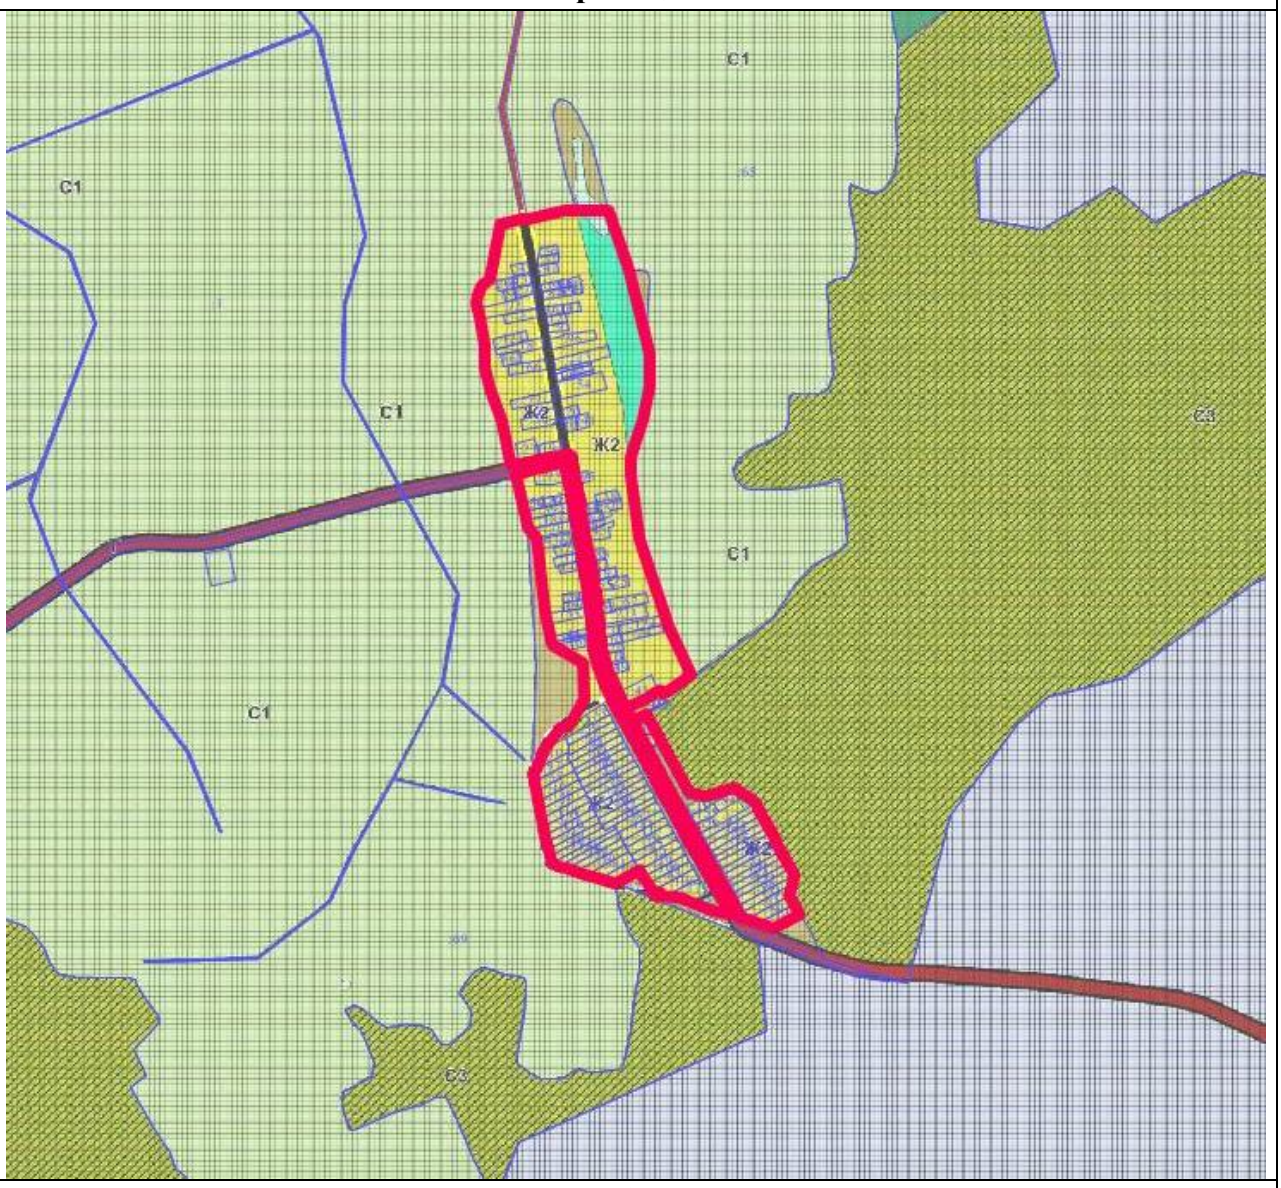

Масштаб 1 : 50000

условные знаки и обозначения:

	- границы объекта
	- границы земельных участков
:64	- кадастровые номера земельных участков

Подпись _____

Дата «___» _____ 2021 г.

Место для оттиска печати (при наличии) лица, составившего описание местоположения границ объекта

ОПИСАНИЕ МЕСТОПОЛОЖЕНИЯ ГРАНИЦ

Граница деревни Круглово

(наименование объекта местоположение границ, которого описано (далее - объект)

Сведения об объекте

№ п/п	Характеристики объекта	Описание характеристик
1	2	3
1	Местоположение объекта	Московская область, городской округ Лотошино
2	Площадь объекта ± величина погрешности определения площади **(Р ± ΔР)**	116954 кв.м ± 120
3	Иные характеристики объекта	

ОПИСАНИЕ МЕСТОПОЛОЖЕНИЯ ГРАНИЦ

Граница деревни Круглово

(наименование объекта)

Сведения о местоположении границ объекта

1. Система координат МСК-50, Зона 1

2. Сведения о характерных точках границ объекта

Обозначение характерных точек границ	Координаты, м		Метод определения координат и средняя квадратическая погрешность положения характерной точки (M_t), м	Описание обозначения точки
	X	У		
1	2	3	4	5
1	523633.22	1266942.51	Геодезический метод, 0.10	-
2	523600.77	1266980.93	Геодезический метод, 0.10	-
3	523556.01	1267021.46	Геодезический метод, 0.10	-
4	523545.60	1267030.81	Геодезический метод, 0.10	-
5	523516.52	1267049.51	Геодезический метод, 0.10	-
6	523516.44	1267049.46	Геодезический метод, 0.10	-
7	523495.31	1267036.84	Геодезический метод, 0.10	-
8	523453.55	1267000.08	Геодезический метод, 0.10	-
9	523423.79	1266971.86	Геодезический метод, 0.10	-
10	523409.19	1266956.91	Геодезический метод, 0.10	-
11	523383.85	1266927.42	Геодезический метод, 0.10	-
12	523325.06	1266944.24	Геодезический метод, 0.10	-
13	523239.46	1266845.22	Геодезический метод, 0.10	-
14	523135.41	1266717.16	Геодезический метод, 0.10	-
15	523095.25	1266665.48	Геодезический метод, 0.10	-
16	523095.56	1266664.51	Геодезический метод, 0.10	-
17	523098.69	1266654.99	Геодезический метод, 0.10	-
18	523101.82	1266645.47	Геодезический метод, 0.10	-
19	523110.51	1266649.04	Геодезический метод, 0.10	-
20	523111.00	1266649.25	Геодезический метод, 0.10	-
21	523146.74	1266625.10	Геодезический метод, 0.10	-
22	523191.64	1266595.02	Геодезический метод, 0.10	-
23	523215.59	1266624.21	Геодезический метод, 0.10	-
24	523221.92	1266624.29	Геодезический метод, 0.10	-
25	523283.20	1266579.35	Геодезический метод, 0.10	-
26	523297.68	1266578.87	Геодезический метод, 0.10	-
27	523349.35	1266626.87	Геодезический метод, 0.10	-
28	523363.15	1266636.93	Геодезический метод, 0.10	-
29	523380.56	1266650.84	Геодезический метод, 0.10	-
30	523417.93	1266679.87	Геодезический метод, 0.10	-
31	523494.68	1266743.37	Геодезический метод, 0.10	-
32	523538.18	1266802.87	Геодезический метод, 0.10	-
33	523572.38	1266836.27	Геодезический метод, 0.10	-
34	523565.25	1266848.77	Геодезический метод, 0.10	-
35	523549.46	1266864.70	Геодезический метод, 0.10	-

ОПИСАНИЕ МЕСТОПОЛОЖЕНИЯ ГРАНИЦ

Граница деревни Круглово

(наименование объекта)

Сведения о местоположении границ объекта

1	523633.22	1266942.51	Геодезический метод, 0.10	-

3. Сведения о характерных точках части (частей) границы объекта

Обозначение характерных точек части границы	Координаты, м		Метод определения координат и средняя квадратическая погрешность положения характерной точки (M_t), м	Описание обозначения точки
	X	У		
1	2	3	4	5
Часть № 1				
-	-	-	-	-
-	-	-	-	-
Часть № 2				
-	-	-	-	-
-	-	-	-	-
Часть № …				
-	-	-	-	-
-	-	-	-	-

ОПИСАНИЕ МЕСТОПОЛОЖЕНИЯ ГРАНИЦ

Граница деревни Круглово

(наименование объекта)

Сведения о местоположении измененных (уточненных) границ объекта

1. Система координат _____

2. Сведения о характерных точках границ объекта землеустройства

Обозначение характерных точек границ	Существующие координаты, м		Измененные (уточненные) координаты, м		Метод определения координат и средняя квадратическая погрешность положения характерной точки (Mt), м	Описание обозначения точки
	X	Y	X	Y		
1	2	3	4	5	6	7
-	-	-	-	-	-	-

3. Сведения о характерных точках части (частей) границы объекта

Часть № 1

Обозначение характерных точек границ	Существующие координаты, м		Измененные (уточненные) координаты, м		Метод определения координат и средняя квадратическая погрешность положения характерной точки (Mt), м	Описание обозначения точки
	X	Y	X	Y		
1	2	3	4	5	6	7
-	-	-	-	-	-	-

Часть № 2

Обозначение характерных точек границ	Существующие координаты, м		Измененные (уточненные) координаты, м		Метод определения координат и средняя квадратическая погрешность положения характерной точки (Mt), м	Описание обозначения точки
	X	Y	X	Y		
1	2	3	4	5	6	7
-	-	-	-	-	-	-

Часть № …


Обозначение характерных точек границ	Существующие координаты, м		Измененные (уточненные) координаты, м		Метод определения координат и средняя квадратическая погрешность положения характерной точки (Mt), м	Описание обозначения точки
	X	Y	X	Y		
1	2	3	4	5	6	7
-	-	-	-	-	-	-

ОПИСАНИЕ МЕСТОПОЛОЖЕНИЯ ГРАНИЦ

Граница деревни Круглово

(наименование объекта)

План границ объекта

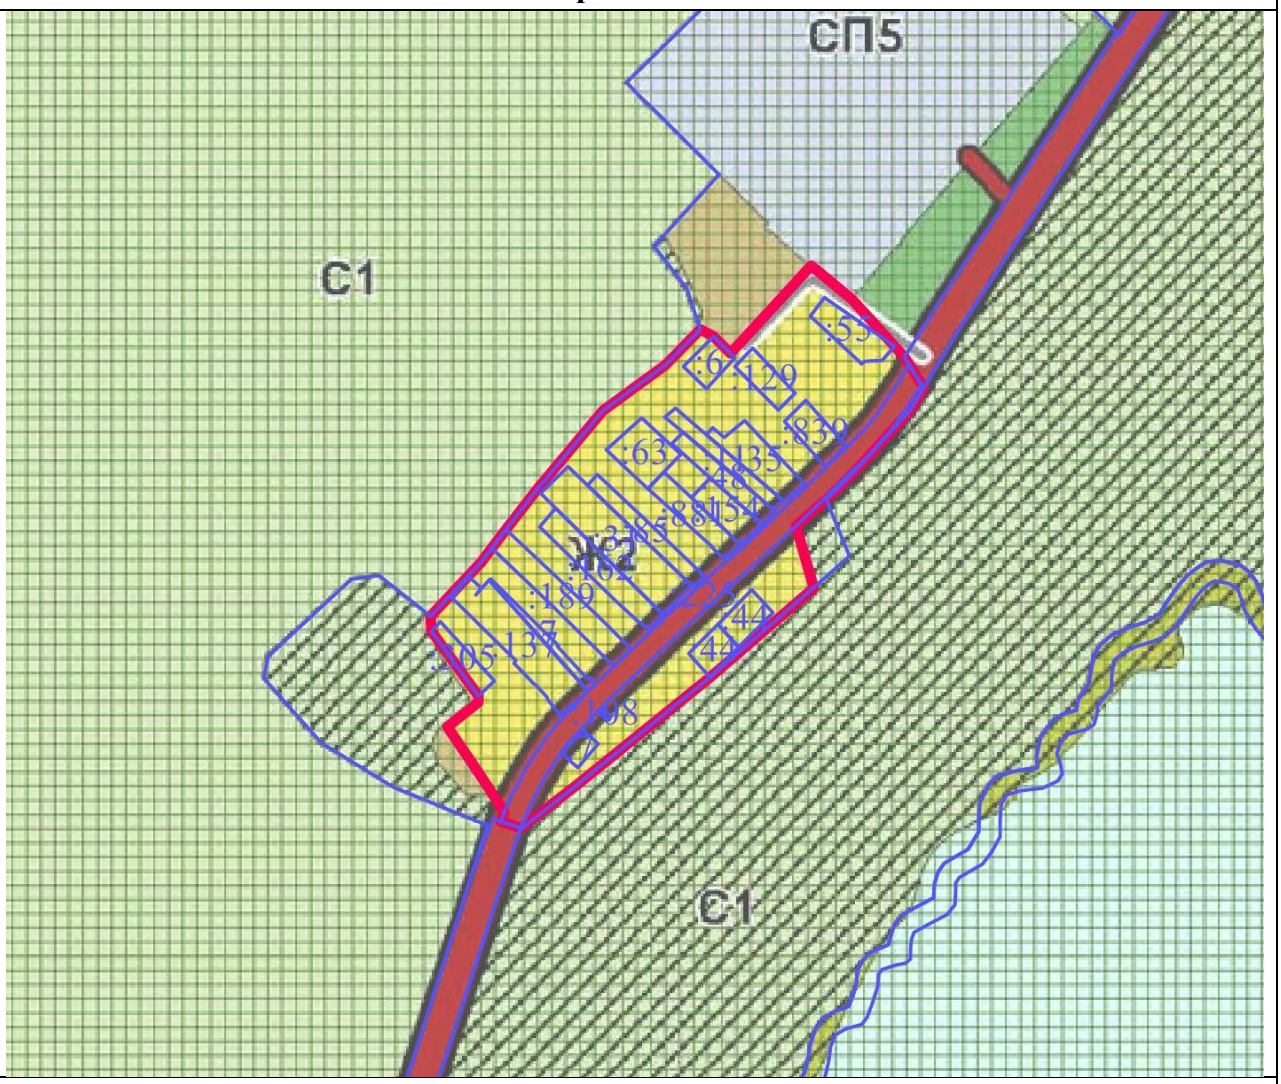

Масштаб 1 : 10000

Используемые условные знаки и обозначения:

▬	- границы объекта
———	- границы земельных участков
:6	- кадастровые номера земельных участков

Подпись _____

Дата «___» _____ 2021 г.

Место для оттиска печати (при наличии) лица, составившего описание местоположения границ объекта

ОПИСАНИЕ МЕСТОПОЛОЖЕНИЯ ГРАНИЦ		
Границы деревни Кряково		
(наименование объекта местоположение границ, которого описано (далее - объект)		
Сведения об объекте		
№ п/п	**Характеристики объекта**	**Описание характеристик**
1	**2**	**3**
1	Местоположение объекта	Московская область, городской округ Лотошино
2	Площадь объекта ± величина погрешности определения площади **(Р ± ΔР)**	183605 кв.м ± 148
3	Иные характеристики объекта	

ОПИСАНИЕ МЕСТОПОЛОЖЕНИЯ ГРАНИЦ

Границы деревни Кряково

(наименование объекта)

Сведения о местоположении границ объекта

1. Система координат МСК-50, Зона 1

2. Сведения о характерных точках границ объекта

Обозначение характерных точек границ	Координаты, м		Метод определения координат и средняя квадратическая погрешность положения характерной точки (M_t), м	Описание обозначения точки
	X	У		
1	2	3	4	5
Контур № 1				
1	513403.43	1258373.92	Геодезический метод, 0.10	-
2	513411.66	1258399.28	Геодезический метод, 0.10	-
3	513412.44	1258399.06	Геодезический метод, 0.10	-
4	513417.61	1258423.28	Геодезический метод, 0.10	-
5	513421.76	1258451.16	Геодезический метод, 0.10	-
6	513470.00	1258560.11	Геодезический метод, 0.10	-
7	513504.07	1258617.43	Геодезический метод, 0.10	-
8	513509.18	1258631.31	Геодезический метод, 0.10	-
9	513524.46	1258626.73	Геодезический метод, 0.10	-
10	513529.11	1258647.11	Геодезический метод, 0.10	-
11	513529.78	1258650.03	Геодезический метод, 0.10	-
12	513518.20	1258653.52	Геодезический метод, 0.10	-
13	513518.24	1258653.67	Геодезический метод, 0.10	-
14	513525.52	1258679.29	Геодезический метод, 0.10	-
15	513525.52	1258679.31	Геодезический метод, 0.10	-
16	513545.99	1258673.04	Геодезический метод, 0.10	-
17	513553.70	1258693.90	Геодезический метод, 0.10	-
18	513538.32	1258698.77	Геодезический метод, 0.10	-
19	513545.44	1258720.19	Геодезический метод, 0.10	-
20	513542.66	1258721.11	Геодезический метод, 0.10	-
21	513546.27	1258729.11	Геодезический метод, 0.10	-
22	513552.55	1258749.49	Геодезический метод, 0.10	-
23	513559.90	1258747.27	Геодезический метод, 0.10	-
24	513570.16	1258772.75	Геодезический метод, 0.10	-
25	513560.56	1258775.52	Геодезический метод, 0.10	-
26	513562.02	1258780.27	Геодезический метод, 0.10	-
27	513556.47	1258796.68	Геодезический метод, 0.10	-
28	513542.04	1258804.80	Геодезический метод, 0.10	-
29	513432.31	1258842.02	Геодезический метод, 0.10	-
30	513416.46	1258847.89	Геодезический метод, 0.10	-
31	513370.89	1258824.04	Геодезический метод, 0.10	-
32	513337.90	1258798.97	Геодезический метод, 0.10	-
33	513328.22	1258801.74	Геодезический метод, 0.10	-
34	513315.99	1258798.97	Геодезический метод, 0.10	-

ОПИСАНИЕ МЕСТОПОЛОЖЕНИЯ ГРАНИЦ				
Границы деревни Кряково				
(наименование объекта)				
Сведения о местоположении границ объекта				
35	513253.14	1258812.36	Геодезический метод, 0.10	-
36	513144.60	1258840.99	Геодезический метод, 0.10	-
37	513144.05	1258841.38	Геодезический метод, 0.10	-
38	513141.79	1258834.58	Геодезический метод, 0.10	-
39	513141.72	1258834.33	Геодезический метод, 0.10	-
40	513128.51	1258796.48	Геодезический метод, 0.10	-
41	513121.44	1258774.68	Геодезический метод, 0.10	-
42	513121.33	1258774.34	Геодезический метод, 0.10	-
43	513111.91	1258747.18	Геодезический метод, 0.10	-
44	513103.17	1258721.63	Геодезический метод, 0.10	-
45	513103.15	1258721.58	Геодезический метод, 0.10	-
46	513091.86	1258688.93	Геодезический метод, 0.10	-
47	513084.25	1258666.08	Геодезический метод, 0.10	-
48	513076.26	1258642.10	Геодезический метод, 0.10	-
49	513065.21	1258607.56	Геодезический метод, 0.10	-
50	513060.08	1258591.07	Геодезический метод, 0.10	-
51	513054.50	1258572.50	Геодезический метод, 0.10	-
52	513050.64	1258558.72	Геодезический метод, 0.10	-
53	513050.61	1258558.59	Геодезический метод, 0.10	-
54	513047.07	1258546.34	Геодезический метод, 0.10	-
55	513043.71	1258531.57	Геодезический метод, 0.10	-
56	513039.12	1258504.33	Геодезический метод, 0.10	-
57	513036.10	1258477.75	Геодезический метод, 0.10	-
58	513033.62	1258452.82	Геодезический метод, 0.10	-
59	513032.50	1258438.16	Геодезический метод, 0.10	-
60	513148.39	1258410.74	Геодезический метод, 0.10	-
61	513190.13	1258392.20	Геодезический метод, 0.10	-
62	513225.24	1258376.82	Геодезический метод, 0.10	-
63	513226.01	1258379.57	Геодезический метод, 0.10	-
64	513327.58	1258394.97	Геодезический метод, 0.10	-
1	513403.43	1258373.92	Геодезический метод, 0.10	-
Контур № 2				
65	513105.66	1258043.01	Геодезический метод, 0.10	-
66	513095.89	1258082.10	Геодезический метод, 0.10	-
67	513095.88	1258082.11	Геодезический метод, 0.10	-
68	513086.98	1258117.55	Геодезический метод, 0.10	-
69	513081.80	1258138.34	Геодезический метод, 0.10	-
70	513075.65	1258162.87	Геодезический метод, 0.10	-
71	513064.68	1258206.82	Геодезический метод, 0.10	-
72	513051.56	1258260.15	Геодезический метод, 0.10	-
73	513043.52	1258292.84	Геодезический метод, 0.10	-

ОПИСАНИЕ МЕСТОПОЛОЖЕНИЯ ГРАНИЦ				
Границы деревни Кряково				
(наименование объекта)				
Сведения о местоположении границ объекта				
74	513036.51	1258322.35	Геодезический метод, 0.10	-
75	513024.58	1258294.29	Геодезический метод, 0.10	-
76	513085.67	1258043.70	Геодезический метод, 0.10	-
65	513105.66	1258043.01	Геодезический метод, 0.10	-

3. Сведения о характерных точках части (частей) границы объекта

Обозначение характерных точек части границы	**Координаты, м**		**Метод определения координат и средняя квадратическая погрешность положения характерной точки (M_t), м**	**Описание обозначения точки**
	X	**У**		
1	**2**	**3**	**4**	**5**
Часть № 1				
-	-	-	-	-
-	-	-	-	-
Часть № 2				
-	-	-	-	-
-	-	-	-	-
Часть № …				
-	-	-	-	-
-	-	-	-	-

ОПИСАНИЕ МЕСТОПОЛОЖЕНИЯ ГРАНИЦ

Границы деревни Кряково

(наименование объекта)

Сведения о местоположении измененных (уточненных) границ объекта

1. Система координат _____

2. Сведения о характерных точках границ объекта землеустройства

Обозначение характерных точек границ	Существующие координаты, м		Измененные (уточненные) координаты, м		Метод определения координат и средняя квадратическая погрешность положения характерной точки (Mt), м	Описание обозначения точки
	X	Y	X	Y		
1	2	3	4	5	6	7
-	-	-	-	-	-	-

3. Сведения о характерных точках части (частей) границы объекта

Часть № 1

Обозначение характерных точек границ	Существующие координаты, м		Измененные (уточненные) координаты, м		Метод определения координат и средняя квадратическая погрешность положения характерной точки (Mt), м	Описание обозначения точки
	X	Y	X	Y		
1	2	3	4	5	6	7
-	-	-	-	-	-	-

Часть № 2

Обозначение характерных точек границ	Существующие координаты, м		Измененные (уточненные) координаты, м		Метод определения координат и средняя квадратическая погрешность положения характерной точки (Mt), м	Описание обозначения точки
	X	Y	X	Y		
1	2	3	4	5	6	7
-	-	-	-	-	-	-

Часть № …


Обозначение характерных точек границ	Существующие координаты, м		Измененные (уточненные) координаты, м		Метод определения координат и средняя квадратическая погрешность положения характерной точки (Mt), м	Описание обозначения точки
	X	Y	X	Y		
1	2	3	4	5	6	7
-	-	-	-	-	-	-

ОПИСАНИЕ МЕСТОПОЛОЖЕНИЯ ГРАНИЦ

Границы деревни Кряково

(наименование объекта)

План границ объекта

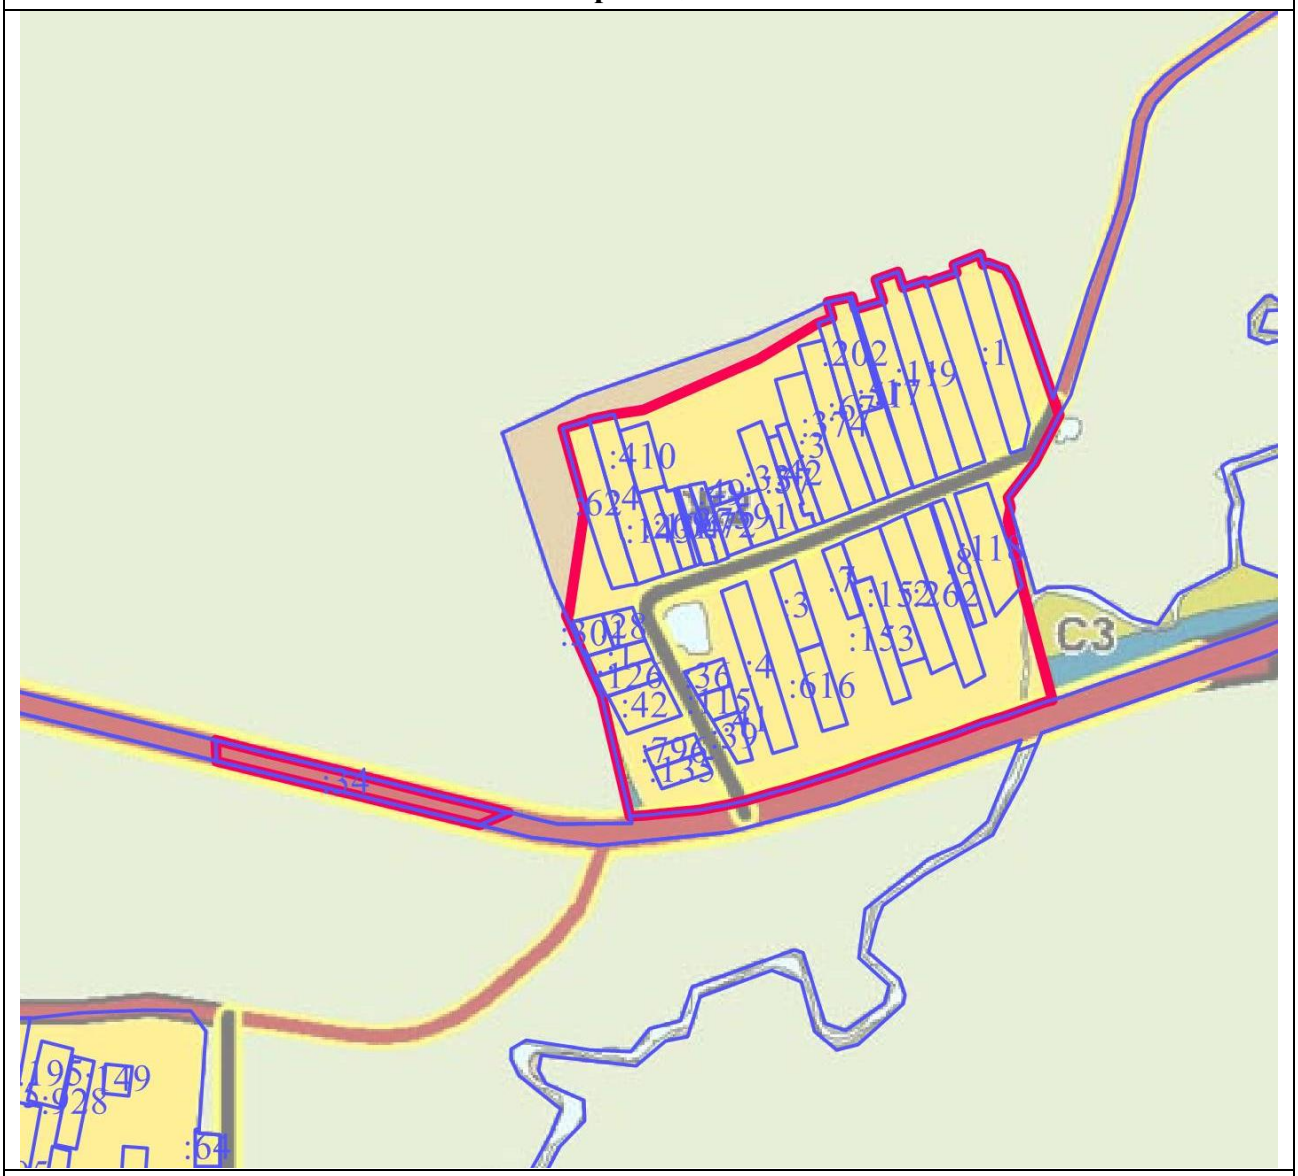

Масштаб 1 : 10000

Используемые условные знаки и обозначения:

	- границы объекта
	- границы земельных участков
:1	- кадастровые номера земельных участков

Подпись _____

Дата «___» _____ 2021 г.

Место для оттиска печати (при наличии) лица, составившего описание местоположения границ объекта

ОПИСАНИЕ МЕСТОПОЛОЖЕНИЯ ГРАНИЦ		
Граница деревни Кудрино		
(наименование объекта местоположение границ, которого описано (далее - объект)		
Сведения об объекте		
№ п/п	**Характеристики объекта**	**Описание характеристик**
1	**2**	**3**
1	Местоположение объекта	Московская область, городской округ Лотошино
2	Площадь объекта ± величина погрешности определения площади **(Р ± ΔР)**	186465 кв.м ± 151
3	Иные характеристики объекта	

ОПИСАНИЕ МЕСТОПОЛОЖЕНИЯ ГРАНИЦ

Граница деревни Кудрино

(наименование объекта)

Сведения о местоположении границ объекта

1. Система координат МСК-50, Зона 1

2. Сведения о характерных точках границ объекта

Обозначение характерных точек границ	Координаты, м		Метод определения координат и средняя квадратическая погрешность положения характерной точки (M_t), м	Описание обозначения точки
	X	У		
1	2	3	4	5
1	530263.64	1257047.80	Геодезический метод, 0.10	-
2	530257.74	1257059.62	Геодезический метод, 0.10	-
3	530237.07	1257098.97	Геодезический метод, 0.10	-
4	530213.45	1257135.37	Геодезический метод, 0.10	-
5	530197.70	1257218.02	Геодезический метод, 0.10	-
6	530126.85	1257302.63	Геодезический метод, 0.10	-
7	530084.54	1257310.50	Геодезический метод, 0.10	-
8	530052.77	1257303.43	Геодезический метод, 0.10	-
9	529988.12	1257214.09	Геодезический метод, 0.10	-
10	530027.75	1257168.55	Геодезический метод, 0.10	-
11	529997.84	1257148.65	Геодезический метод, 0.10	-
12	529947.68	1257108.11	Геодезический метод, 0.10	-
13	529901.36	1257058.03	Геодезический метод, 0.10	-
14	529832.86	1256975.59	Геодезический метод, 0.10	-
15	529785.34	1256900.43	Геодезический метод, 0.10	-
16	529722.28	1256794.23	Геодезический метод, 0.10	-
17	529518.37	1256564.76	Геодезический метод, 0.10	-
18	529526.14	1256534.75	Геодезический метод, 0.10	-
19	529585.11	1256480.68	Геодезический метод, 0.10	-
20	529599.10	1256465.58	Геодезический метод, 0.10	-
21	529625.45	1256485.01	Геодезический метод, 0.10	-
22	529637.72	1256499.03	Геодезический метод, 0.10	-
23	529678.27	1256546.86	Геодезический метод, 0.10	-
24	529718.18	1256580.55	Геодезический метод, 0.10	-
25	529750.66	1256614.24	Геодезический метод, 0.10	-
26	529789.35	1256649.27	Геодезический метод, 0.10	-
27	529829.38	1256681.74	Геодезический метод, 0.10	-
28	529861.73	1256702.98	Геодезический метод, 0.10	-
29	529890.53	1256725.44	Геодезический метод, 0.10	-
30	529925.45	1256761.57	Геодезический метод, 0.10	-
31	529965.37	1256810.28	Геодезический метод, 0.10	-
32	530012.85	1256863.98	Геодезический метод, 0.10	-
33	530046.22	1256900.23	Геодезический метод, 0.10	-
34	530064.00	1256902.68	Геодезический метод, 0.10	-
35	530079.01	1256925.15	Геодезический метод, 0.10	-

ОПИСАНИЕ МЕСТОПОЛОЖЕНИЯ ГРАНИЦ				
Граница деревни Кудрино				
(наименование объекта)				
Сведения о местоположении границ объекта				
36	530110.25	1256966.28	Геодезический метод, 0.10	-
37	530193.88	1256993.75	Геодезический метод, 0.10	-
38	530250.03	1257018.77	Геодезический метод, 0.10	-
1	530263.64	1257047.80	Геодезический метод, 0.10	-

3. Сведения о характерных точках части (частей) границы объекта

Обозначение характерных точек части границы	**Координаты, м**		**Метод определения координат и средняя квадратическая погрешность положения характерной точки (M_t), м**	**Описание обозначения точки**
	X	**У**		
1	**2**	**3**	**4**	**5**
Часть № 1				
-	-	-	-	-
-	-	-	-	-
Часть № 2				
-	-	-	-	-
-	-	-	-	-
Часть № …				
-	-	-	-	-
-	-	-	-	-

ОПИСАНИЕ МЕСТОПОЛОЖЕНИЯ ГРАНИЦ

Граница деревни Кудрино

(наименование объекта)

Сведения о местоположении измененных (уточненных) границ объекта

1. Система координат _____

2. Сведения о характерных точках границ объекта землеустройства

Обозначение характерных точек границ	Существующие координаты, м		Измененные (уточненные) координаты, м		Метод определения координат и средняя квадратическая погрешность положения характерной точки (Mt), м	Описание обозначения точки
	X	Y	X	Y		
1	2	3	4	5	6	7
-	-	-	-	-	-	-

3. Сведения о характерных точках части (частей) границы объекта

Часть № 1

Обозначение характерных точек границ	Существующие координаты, м		Измененные (уточненные) координаты, м		Метод определения координат и средняя квадратическая погрешность положения характерной точки (Mt), м	Описание обозначения точки
	X	Y	X	Y		
1	2	3	4	5	6	7
-	-	-	-	-	-	-

Часть № 2

Обозначение характерных точек границ	Существующие координаты, м		Измененные (уточненные) координаты, м		Метод определения координат и средняя квадратическая погрешность положения характерной точки (Mt), м	Описание обозначения точки
	X	Y	X	Y		
1	2	3	4	5	6	7
-	-	-	-	-	-	-

Часть № …


Обозначение характерных точек границ	Существующие координаты, м		Измененные (уточненные) координаты, м		Метод определения координат и средняя квадратическая погрешность положения характерной точки (Mt), м	Описание обозначения точки
	X	Y	X	Y		
1	2	3	4	5	6	7
-	-	-	-	-	-	-

ОПИСАНИЕ МЕСТОПОЛОЖЕНИЯ ГРАНИЦ

Граница деревни Кудрино

(наименование объекта)

План границ объекта

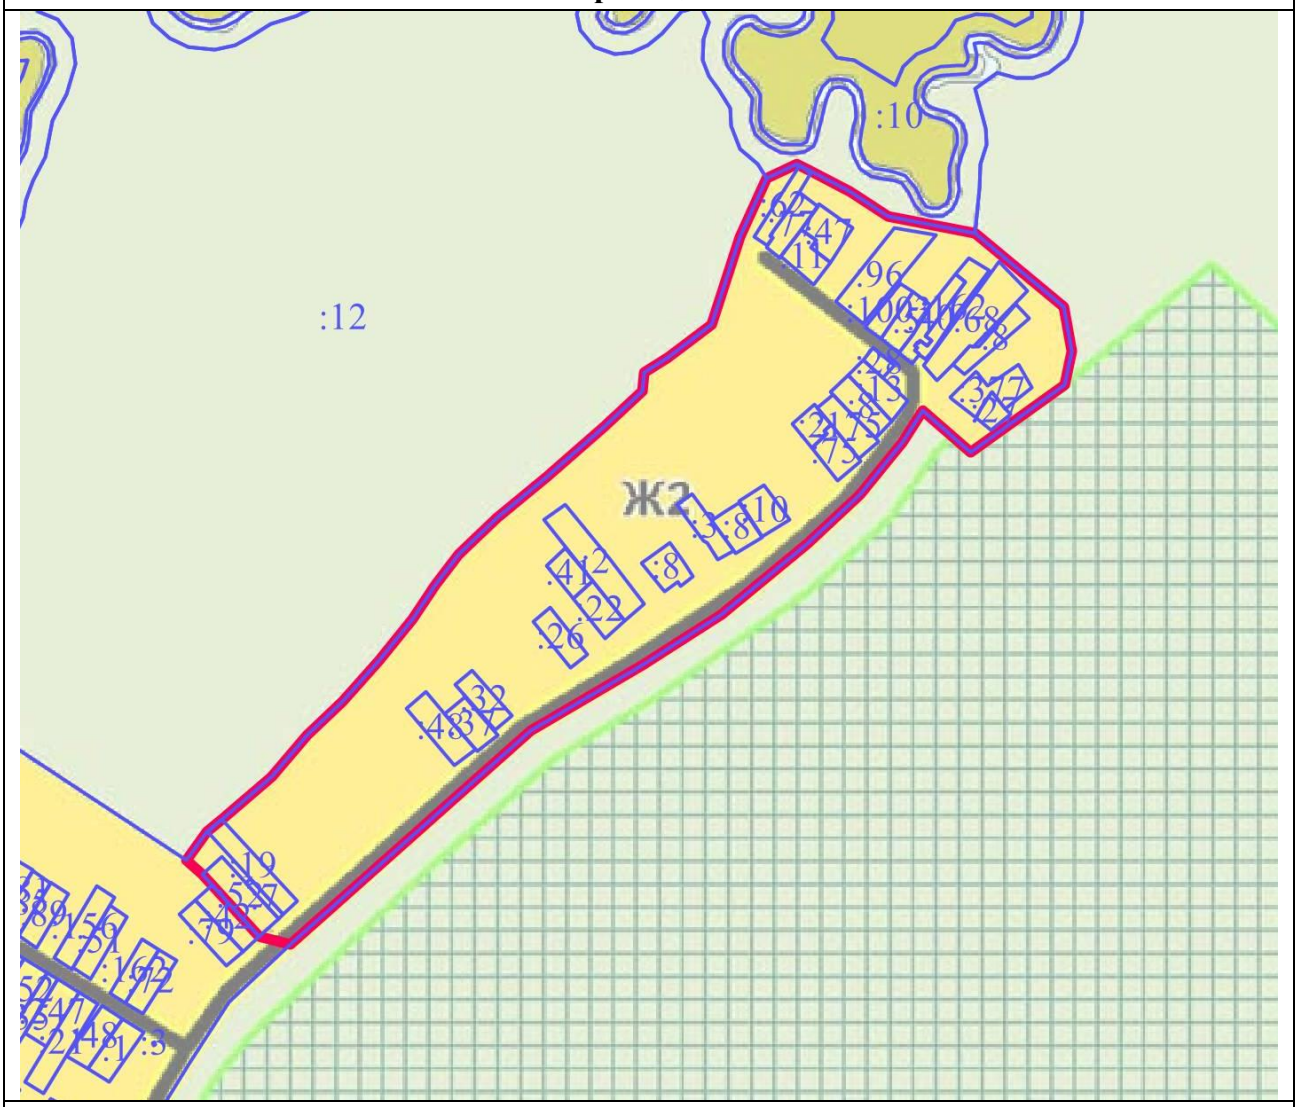

Масштаб 1 : 10000

Используемые условные знаки и обозначения:

	- границы объекта
	- границы земельных участков
:12	- кадастровые номера земельных участков

Подпись _____

Дата «___» _____ 2021 г.

Место для оттиска печати (при наличии) лица, составившего описание местоположения границ объекта

ОПИСАНИЕ МЕСТОПОЛОЖЕНИЯ ГРАНИЦ		
Граница деревни Кузяево		
(наименование объекта местоположение границ, которого описано (далее - объект)		
Сведения об объекте		
№ п/п	**Характеристики объекта**	**Описание характеристик**
1	**2**	**3**
1	Местоположение объекта	Московская область, городской округ Лотошино
2	Площадь объекта ± величина погрешности определения площади **(Р ± ΔР)**	140838 кв.м ± 131
3	Иные характеристики объекта	

ОПИСАНИЕ МЕСТОПОЛОЖЕНИЯ ГРАНИЦ

Граница деревни Кузяево

(наименование объекта)

Сведения о местоположении границ объекта

1. Система координат МСК-50, Зона 1

2. Сведения о характерных точках границ объекта

Обозначение характерных точек границ	Координаты, м		Метод определения координат и средняя квадратическая погрешность положения характерной точки (M_t), м	Описание обозначения точки
	X	У		
1	2	3	4	5
1	518462.75	1276785.73	Геодезический метод, 0.10	-
2	518414.45	1277182.32	Геодезический метод, 0.10	-
3	518413.37	1277182.48	Геодезический метод, 0.10	-
4	518376.33	1277187.62	Геодезический метод, 0.10	-
5	518391.27	1277225.53	Геодезический метод, 0.10	-
6	518420.52	1277218.00	Геодезический метод, 0.10	-
7	518434.01	1277215.10	Геодезический метод, 0.10	-
8	518436.15	1277223.32	Геодезический метод, 0.10	-
9	518422.56	1277226.23	Геодезический метод, 0.10	-
10	518395.04	1277233.33	Геодезический метод, 0.10	-
11	518404.29	1277255.95	Геодезический метод, 0.10	-
12	518403.78	1277268.59	Геодезический метод, 0.10	-
13	518392.55	1277322.29	Геодезический метод, 0.10	-
14	518377.97	1277330.30	Геодезический метод, 0.10	-
15	518351.51	1277329.62	Геодезический метод, 0.10	-
16	518324.71	1277323.84	Геодезический метод, 0.10	-
17	518315.37	1277356.43	Геодезический метод, 0.10	-
18	518267.12	1277350.37	Геодезический метод, 0.10	-
19	518260.11	1277323.84	Геодезический метод, 0.10	-
20	518255.17	1277324.80	Геодезический метод, 0.10	-
21	518252.81	1277315.79	Геодезический метод, 0.10	-
22	518145.88	1277337.33	Геодезический метод, 0.10	-
23	518145.08	1277331.35	Геодезический метод, 0.10	-
24	518144.40	1277326.83	Геодезический метод, 0.10	-
25	518141.95	1277309.99	Геодезический метод, 0.10	-
26	518171.61	1277302.47	Геодезический метод, 0.10	-
27	518171.66	1277299.73	Геодезический метод, 0.10	-
28	518204.25	1277294.23	Геодезический метод, 0.10	-
29	518245.37	1277283.89	Геодезический метод, 0.10	-
30	518236.45	1277252.10	Геодезический метод, 0.10	-
31	518220.94	1277256.00	Геодезический метод, 0.10	-
32	518222.02	1277231.06	Геодезический метод, 0.10	-
33	518220.84	1277209.24	Геодезический метод, 0.10	-
34	518215.63	1277202.63	Геодезический метод, 0.10	-
35	518192.84	1277201.08	Геодезический метод, 0.10	-

ОПИСАНИЕ МЕСТОПОЛОЖЕНИЯ ГРАНИЦ				
Граница деревни Кузяево				
(наименование объекта)				
Сведения о местоположении границ объекта				
36	518141.72	1277213.95	Геодезический метод, 0.10	-
37	518185.53	1276998.75	Геодезический метод, 0.10	-
38	518188.71	1276971.04	Геодезический метод, 0.10	-
39	518224.42	1276837.42	Геодезический метод, 0.10	-
40	518217.46	1276745.22	Геодезический метод, 0.10	-
41	518414.33	1276709.65	Геодезический метод, 0.10	-
42	518418.03	1276720.64	Геодезический метод, 0.10	-
43	518426.14	1276783.38	Геодезический метод, 0.10	-
44	518424.37	1276801.31	Геодезический метод, 0.10	-
45	518446.94	1276792.90	Геодезический метод, 0.10	-
1	518462.75	1276785.73	Геодезический метод, 0.10	-

3. Сведения о характерных точках части (частей) границы объекта

Обозначение характерных точек части границы	**Координаты, м**		**Метод определения координат и средняя квадратическая погрешность положения характерной точки (M_t), м**	**Описание обозначения точки**
	X	**У**		
1	**2**	**3**	**4**	**5**
Часть № 1				
-	-	-	-	-
-	-	-	-	-
Часть № 2				
-	-	-	-	-
-	-	-	-	-
Часть № …				
-	-	-	-	-
-	-	-	-	-

ОПИСАНИЕ МЕСТОПОЛОЖЕНИЯ ГРАНИЦ

Граница деревни Кузяево

(наименование объекта)

Сведения о местоположении измененных (уточненных) границ объекта

1. Система координат _____

2. Сведения о характерных точках границ объекта землеустройства

Обозначение характерных точек границ	Существующие координаты, м		Измененные (уточненные) координаты, м		Метод определения координат и средняя квадратическая погрешность положения характерной точки (Mt), м	Описание обозначения точки
	X	Y	X	Y		
1	2	3	4	5	6	7
-	-	-	-	-	-	-

3. Сведения о характерных точках части (частей) границы объекта

Часть № 1

Обозначение характерных точек границ	Существующие координаты, м		Измененные (уточненные) координаты, м		Метод определения координат и средняя квадратическая погрешность положения характерной точки (Mt), м	Описание обозначения точки
	X	Y	X	Y		
1	2	3	4	5	6	7
-	-	-	-	-	-	-

Часть № 2

Обозначение характерных точек границ	Существующие координаты, м		Измененные (уточненные) координаты, м		Метод определения координат и средняя квадратическая погрешность положения характерной точки (Mt), м	Описание обозначения точки
	X	Y	X	Y		
1	2	3	4	5	6	7
-	-	-	-	-	-	-

Часть № …


Обозначение характерных точек границ	Существующие координаты, м		Измененные (уточненные) координаты, м		Метод определения координат и средняя квадратическая погрешность положения характерной точки (Mt), м	Описание обозначения точки
	X	Y	X	Y		
1	2	3	4	5	6	7
-	-	-	-	-	-	-

ОПИСАНИЕ МЕСТОПОЛОЖЕНИЯ ГРАНИЦ

Граница деревни Кузяево

(наименование объекта)

План границ объекта

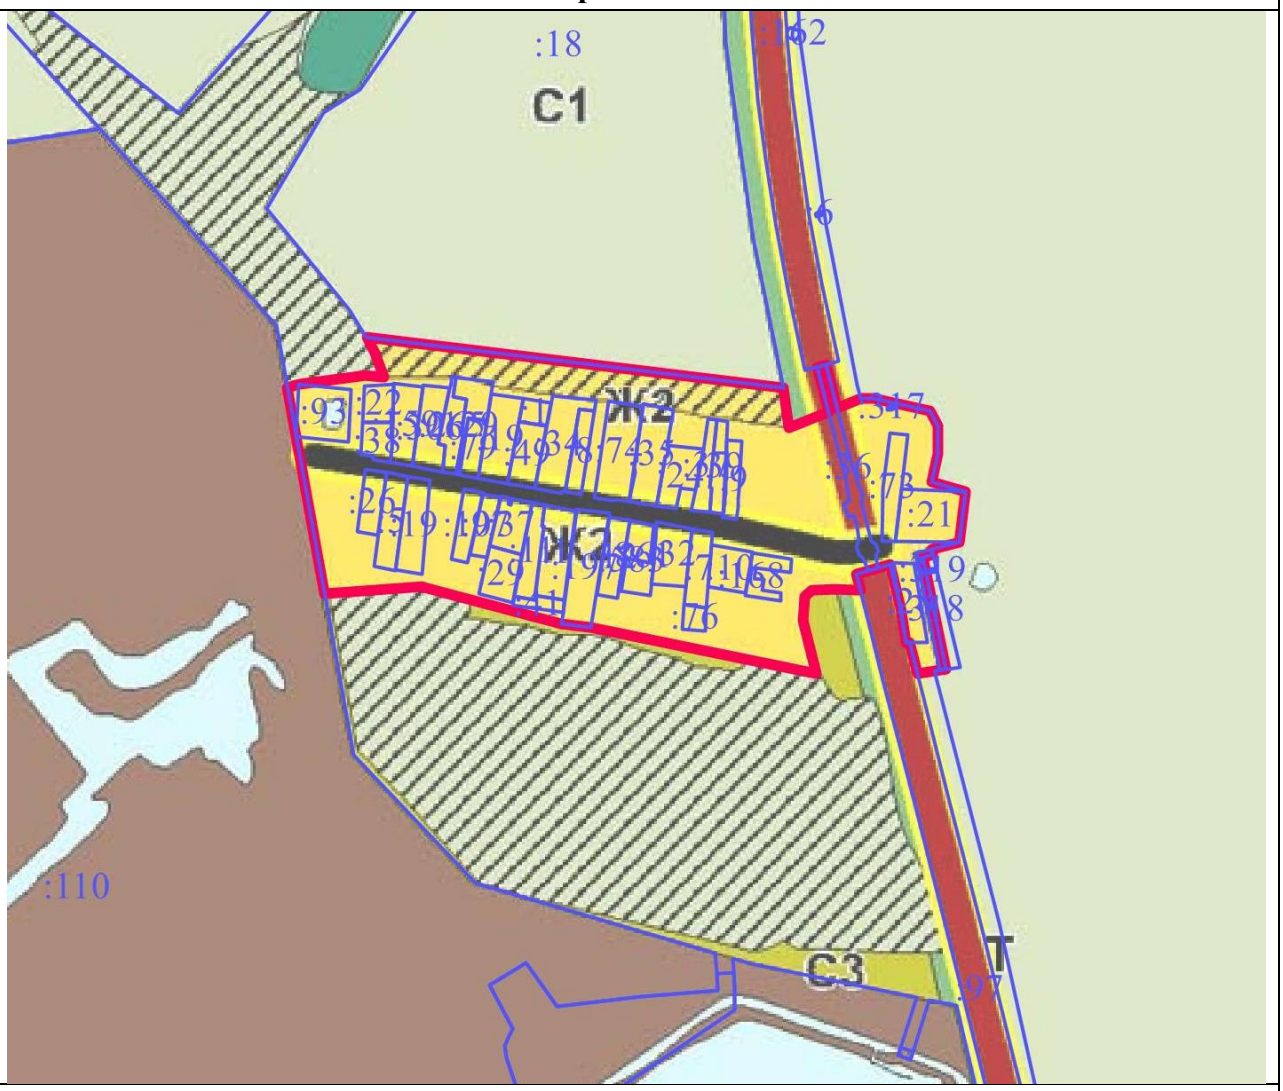

Масштаб 1 : 10000

Используемые условные знаки и обозначения:

▬	- границы объекта
———	- границы земельных участков
:21	- кадастровые номера земельных участков

Подпись _____ Дата «___» _____ 2021 г.

Место для оттиска печати (при наличии) лица, составившего описание местоположения границ объекта

ОПИСАНИЕ МЕСТОПОЛОЖЕНИЯ ГРАНИЦ		
Границы деревни Кульпино		
(наименование объекта местоположение границ, которого описано (далее - объект)		
Сведения об объекте		
№ п/п	Характеристики объекта	Описание характеристик
1	2	3
1	Местоположение объекта	Московская область, городской округ Лотошино
2	Площадь объекта ± величина погрешности определения площади (Р ± ΔР)	372892 кв.м ± 212
3	Иные характеристики объекта	

ОПИСАНИЕ МЕСТОПОЛОЖЕНИЯ ГРАНИЦ

Границы деревни Кульпино

(наименование объекта)

Сведения о местоположении границ объекта

1. Система координат МСК-50, Зона 1

2. Сведения о характерных точках границ объекта

Обозначение характерных точек границ	Координаты, м		Метод определения координат и средняя квадратическая погрешность положения характерной точки (M_t), м	Описание обозначения точки
	X	У		
1	**2**	**3**	**4**	**5**
Контур № 1				
1	514166.72	1260049.64	Геодезический метод, 0.10	-
2	514133.68	1260072.42	Геодезический метод, 0.10	-
3	514123.03	1260079.88	Геодезический метод, 0.10	-
4	514059.21	1260124.74	Геодезический метод, 0.10	-
5	514045.77	1260137.34	Геодезический метод, 0.10	-
6	514013.81	1260104.83	Геодезический метод, 0.10	-
7	513983.41	1260134.32	Геодезический метод, 0.10	-
8	513957.36	1260108.82	Геодезический метод, 0.10	-
9	513927.21	1260137.75	Геодезический метод, 0.10	-
10	513927.20	1260137.77	Геодезический метод, 0.10	-
11	513926.29	1260138.64	Геодезический метод, 0.10	-
12	514058.72	1260282.51	Геодезический метод, 0.10	-
13	514068.62	1260293.79	Геодезический метод, 0.10	-
14	514086.47	1260314.28	Геодезический метод, 0.10	-
15	514104.23	1260332.81	Геодезический метод, 0.10	-
16	514104.43	1260333.03	Геодезический метод, 0.10	-
17	514120.61	1260350.95	Геодезический метод, 0.10	-
18	514148.62	1260380.94	Геодезический метод, 0.10	-
19	514160.02	1260393.15	Геодезический метод, 0.10	-
20	514160.08	1260393.22	Геодезический метод, 0.10	-
21	514182.67	1260417.84	Геодезический метод, 0.10	-
22	514200.42	1260436.62	Геодезический метод, 0.10	-
23	514200.67	1260436.89	Геодезический метод, 0.10	-
24	514224.89	1260464.50	Геодезический метод, 0.10	-
25	514242.78	1260483.16	Геодезический метод, 0.10	-
26	514242.94	1260483.33	Геодезический метод, 0.10	-
27	514278.72	1260522.45	Геодезический метод, 0.10	-
28	514291.85	1260536.70	Геодезический метод, 0.10	-
29	514291.96	1260536.82	Геодезический метод, 0.10	-
30	514318.93	1260567.08	Геодезический метод, 0.10	-
31	514329.09	1260577.61	Геодезический метод, 0.10	-
32	514329.25	1260577.78	Геодезический метод, 0.10	-
33	514358.95	1260610.02	Геодезический метод, 0.10	-
34	514345.15	1260623.00	Геодезический метод, 0.10	-

ОПИСАНИЕ МЕСТОПОЛОЖЕНИЯ ГРАНИЦ				
Границы деревни Кульпино				
(наименование объекта)				
Сведения о местоположении границ объекта				
35	514342.92	1260620.60	Геодезический метод, 0.10	-
36	514263.31	1260532.44	Геодезический метод, 0.10	-
37	514066.43	1260318.19	Геодезический метод, 0.10	-
38	514033.20	1260283.74	Геодезический метод, 0.10	-
39	514028.16	1260278.01	Геодезический метод, 0.10	-
40	514006.36	1260254.71	Геодезический метод, 0.10	-
41	514005.84	1260254.10	Геодезический метод, 0.10	-
42	514005.30	1260253.42	Геодезический метод, 0.10	-
43	514004.51	1260254.04	Геодезический метод, 0.10	-
44	513992.17	1260241.82	Геодезический метод, 0.10	-
45	513620.58	1260446.78	Геодезический метод, 0.10	-
46	513610.19	1260452.36	Геодезический метод, 0.10	-
47	513618.50	1260446.78	Геодезический метод, 0.10	-
48	513569.04	1260411.35	Геодезический метод, 0.10	-
49	513562.29	1260401.09	Геодезический метод, 0.10	-
50	513544.20	1260374.15	Геодезический метод, 0.10	-
51	513542.35	1260371.62	Геодезический метод, 0.10	-
52	513480.95	1260376.74	Геодезический метод, 0.10	-
53	513417.58	1260280.73	Геодезический метод, 0.10	-
54	513385.99	1260264.23	Геодезический метод, 0.10	-
55	513349.32	1260197.74	Геодезический метод, 0.10	-
56	513321.21	1260127.53	Геодезический метод, 0.10	-
57	513320.68	1260070.40	Геодезический метод, 0.10	-
58	513367.67	1259959.67	Геодезический метод, 0.10	-
59	513515.15	1259846.44	Геодезический метод, 0.10	-
60	513523.59	1259863.53	Геодезический метод, 0.10	-
61	513526.61	1259868.21	Геодезический метод, 0.10	-
62	513563.38	1259925.38	Геодезический метод, 0.10	-
63	513648.30	1259870.23	Геодезический метод, 0.10	-
64	513654.72	1259864.56	Геодезический метод, 0.10	-
65	513642.57	1259849.75	Геодезический метод, 0.10	-
66	513642.20	1259849.27	Геодезический метод, 0.10	-
67	513623.54	1259823.45	Геодезический метод, 0.10	-
68	513623.43	1259823.28	Геодезический метод, 0.10	-
69	513621.06	1259819.86	Геодезический метод, 0.10	-
70	513614.68	1259809.62	Геодезический метод, 0.10	-
71	513608.26	1259799.47	Геодезический метод, 0.10	-
72	513623.24	1259787.62	Геодезический метод, 0.10	-
73	513624.53	1259789.74	Геодезический метод, 0.10	-
74	513625.54	1259791.20	Геодезический метод, 0.10	-
75	513631.08	1259799.96	Геодезический метод, 0.10	-
76	513657.75	1259842.25	Геодезический метод, 0.10	-

ОПИСАНИЕ МЕСТОПОЛОЖЕНИЯ ГРАНИЦ				
Границы деревни Кульпино				
(наименование объекта)				
Сведения о местоположении границ объекта				
77	513660.65	1259840.27	Геодезический метод, 0.10	-
78	513692.75	1259818.31	Геодезический метод, 0.10	-
79	513712.98	1259804.42	Геодезический метод, 0.10	-
80	513825.49	1259727.24	Геодезический метод, 0.10	-
81	513804.37	1259697.53	Геодезический метод, 0.10	-
82	513796.43	1259686.35	Геодезический метод, 0.10	-
83	513798.75	1259685.34	Геодезический метод, 0.10	-
84	513809.12	1259685.34	Геодезический метод, 0.10	-
85	513819.23	1259683.73	Геодезический метод, 0.10	-
86	513821.80	1259683.34	Геодезический метод, 0.10	-
87	513824.86	1259683.21	Геодезический метод, 0.10	-
88	513840.80	1259681.70	Геодезический метод, 0.10	-
89	513875.98	1259675.99	Геодезический метод, 0.10	-
90	513884.55	1259678.69	Геодезический метод, 0.10	-
91	513912.54	1259678.53	Геодезический метод, 0.10	-
92	513921.04	1259682.78	Геодезический метод, 0.10	-
93	513921.92	1259696.95	Геодезический метод, 0.10	-
94	513926.92	1259713.14	Геодезический метод, 0.10	-
95	513939.78	1259728.38	Геодезический метод, 0.10	-
96	513933.71	1259748.13	Геодезический метод, 0.10	-
97	513932.07	1259777.10	Геодезический метод, 0.10	-
98	513947.58	1259802.78	Геодезический метод, 0.10	-
99	513954.40	1259809.31	Геодезический метод, 0.10	-
100	513949.29	1259822.27	Геодезический метод, 0.10	-
101	513946.09	1259834.21	Геодезический метод, 0.10	-
102	513956.96	1259847.03	Геодезический метод, 0.10	-
103	513955.12	1259848.71	Геодезический метод, 0.10	-
104	513944.83	1259853.42	Геодезический метод, 0.10	-
105	513947.35	1259860.08	Геодезический метод, 0.10	-
106	513949.62	1259862.74	Геодезический метод, 0.10	-
107	513952.45	1259873.54	Геодезический метод, 0.10	-
108	513960.84	1259886.62	Геодезический метод, 0.10	-
109	513967.68	1259882.03	Геодезический метод, 0.10	-
110	513974.64	1259892.39	Геодезический метод, 0.10	-
111	513972.63	1259897.75	Геодезический метод, 0.10	-
112	513992.86	1259907.68	Геодезический метод, 0.10	-
113	514012.09	1259908.18	Геодезический метод, 0.10	-
114	514016.83	1259905.22	Геодезический метод, 0.10	-
115	514026.22	1259909.56	Геодезический метод, 0.10	-
116	514029.03	1259911.93	Геодезический метод, 0.10	-
117	514061.18	1259905.28	Геодезический метод, 0.10	-
118	514078.95	1259894.02	Геодезический метод, 0.10	-

ОПИСАНИЕ МЕСТОПОЛОЖЕНИЯ ГРАНИЦ				
Границы деревни Кульпино				
(наименование объекта)				
Сведения о местоположении границ объекта				
119	514107.12	1259911.29	Геодезический метод, 0.10	-
120	514102.85	1259930.30	Геодезический метод, 0.10	-
121	514103.18	1259942.18	Геодезический метод, 0.10	-
122	514108.54	1259953.72	Геодезический метод, 0.10	-
123	514107.14	1259954.56	Геодезический метод, 0.10	-
124	514097.00	1259943.66	Геодезический метод, 0.10	-
125	514079.82	1259959.98	Геодезический метод, 0.10	-
1	514166.72	1260049.64	Геодезический метод, 0.10	-
Контур № 2				
126	514473.16	1260080.51	Геодезический метод, 0.10	-
127	514459.14	1260147.62	Геодезический метод, 0.10	-
128	514397.21	1260136.71	Геодезический метод, 0.10	-
129	514405.18	1260071.08	Геодезический метод, 0.10	-
130	514470.79	1260077.44	Геодезический метод, 0.10	-
126	514473.16	1260080.51	Геодезический метод, 0.10	-
3. Сведения о характерных точках части (частей) границы объекта				
Обозначение характерных точек части границы	Координаты, м		Метод определения координат и средняя квадратическая погрешность положения характерной точки (M_t), м	Описание обозначения точки
	X	У		
1	**2**	**3**	**4**	**5**
Часть № 1				
-	-	-	-	-
-	-	-	-	-
Часть № 2				
-	-	-	-	-
-	-	-	-	-
Часть № …				
-	-	-	-	-
-	-	-	-	-

ОПИСАНИЕ МЕСТОПОЛОЖЕНИЯ ГРАНИЦ

Границы деревни Кульпино

(наименование объекта)

Сведения о местоположении измененных (уточненных) границ объекта

1. Система координат _____

2. Сведения о характерных точках границ объекта землеустройства

Обозначение характерных точек границ	Существующие координаты, м		Измененные (уточненные) координаты, м		Метод определения координат и средняя квадратическая погрешность положения характерной точки (Mt), м	Описание обозначения точки
	X	Y	X	Y		
1	2	3	4	5	6	7
-	-	-	-	-	-	-

3. Сведения о характерных точках части (частей) границы объекта

Часть № 1

Обозначение характерных точек границ	Существующие координаты, м		Измененные (уточненные) координаты, м		Метод определения координат и средняя квадратическая погрешность положения характерной точки (Mt), м	Описание обозначения точки
	X	Y	X	Y		
1	2	3	4	5	6	7
-	-	-	-	-	-	-

Часть № 2

Обозначение характерных точек границ	Существующие координаты, м		Измененные (уточненные) координаты, м		Метод определения координат и средняя квадратическая погрешность положения характерной точки (Mt), м	Описание обозначения точки
	X	Y	X	Y		
1	2	3	4	5	6	7
-	-	-	-	-	-	-

Часть № …


Обозначение характерных точек границ	Существующие координаты, м		Измененные (уточненные) координаты, м		Метод определения координат и средняя квадратическая погрешность положения характерной точки (Mt), м	Описание обозначения точки
	X	Y	X	Y		
1	2	3	4	5	6	7
-	-	-	-	-	-	-

ОПИСАНИЕ МЕСТОПОЛОЖЕНИЯ ГРАНИЦ

Границы деревни Кульпино

(наименование объекта)

План границ объекта

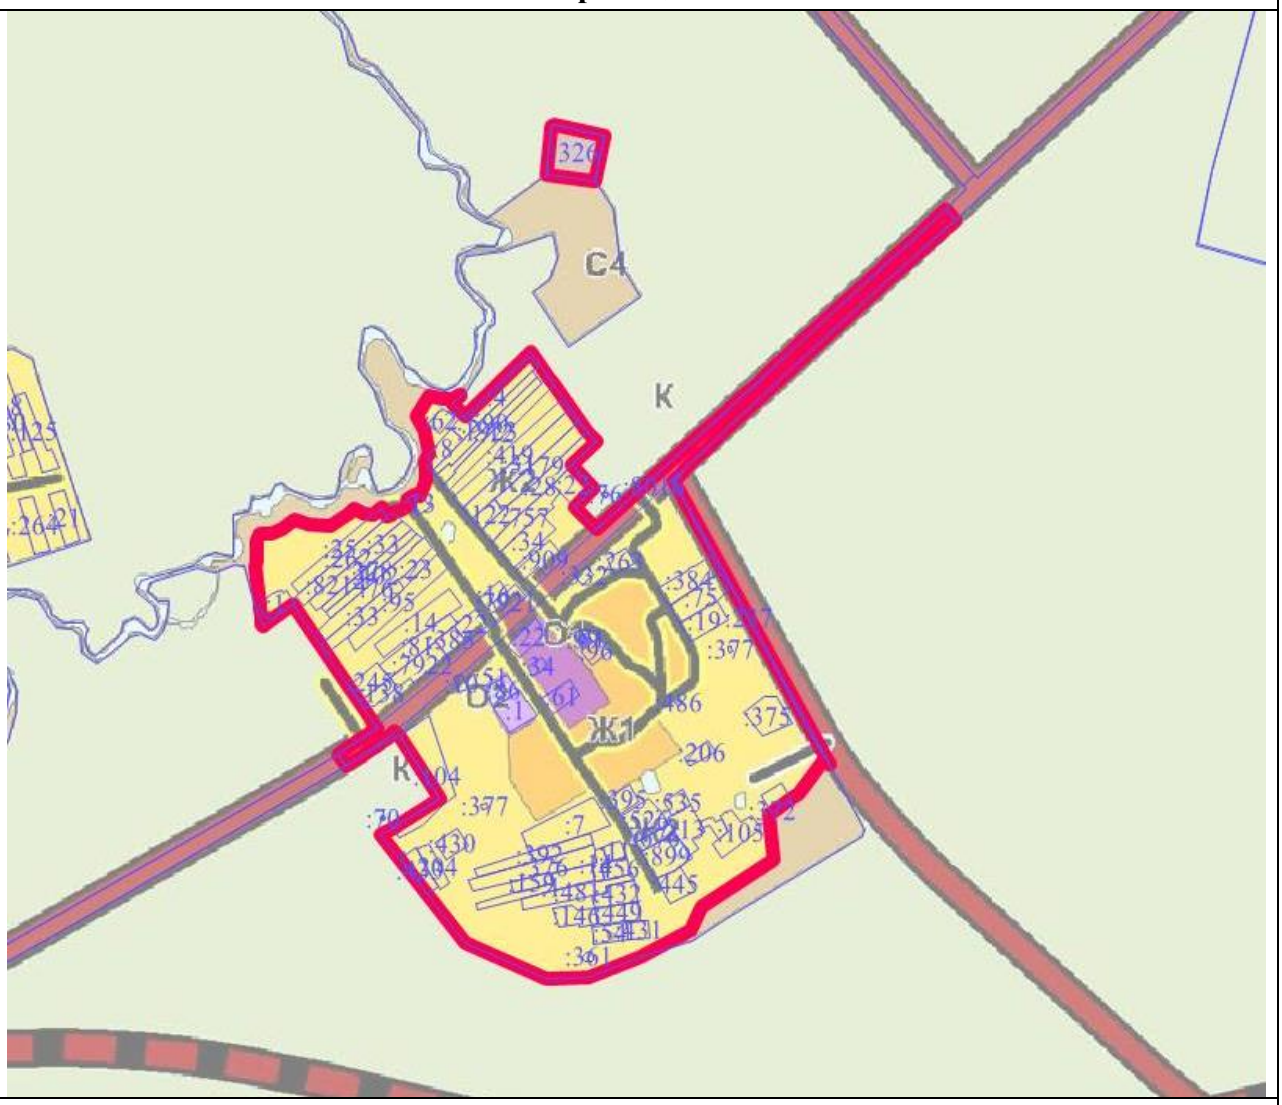

Масштаб 1 : 25000

Используемые условные знаки и обозначения:

	- границы объекта
	- границы земельных участков
:361	- кадастровые номера земельных участков

Подпись _____ Дата «___» _____ 2021 г.

Место для оттиска печати (при наличии) лица, составившего описание местоположения границ объекта

ОПИСАНИЕ МЕСТОПОЛОЖЕНИЯ ГРАНИЦ		
Граница деревни Курвино		
(наименование объекта местоположение границ, которого описано (далее - объект)		
Сведения об объекте		
№ п/п	**Характеристики объекта**	**Описание характеристик**
1	**2**	**3**
1	Местоположение объекта	Московская область, городской округ Лотошино
2	Площадь объекта ± величина погрешности определения площади **(Р ± ΔР)**	374631 кв.м ± 214
3	Иные характеристики объекта	

ОПИСАНИЕ МЕСТОПОЛОЖЕНИЯ ГРАНИЦ

Граница деревни Курвино

(наименование объекта)

Сведения о местоположении границ объекта

1. Система координат МСК-50, Зона 1

2. Сведения о характерных точках границ объекта

Обозначение характерных точек границ	Координаты, м		Метод определения координат и средняя квадратическая погрешность положения характерной точки (M_t), м	Описание обозначения точки
	X	У		
1	2	3	4	5
1	516924.71	1261970.85	Геодезический метод, 0.10	-
2	516919.88	1261990.34	Геодезический метод, 0.10	-
3	516898.32	1262111.82	Геодезический метод, 0.10	-
4	516884.26	1262161.50	Геодезический метод, 0.10	-
5	516871.34	1262213.35	Геодезический метод, 0.10	-
6	516859.75	1262212.71	Геодезический метод, 0.10	-
7	516812.51	1262222.05	Геодезический метод, 0.10	-
8	516803.99	1262228.52	Геодезический метод, 0.10	-
9	516776.68	1262216.79	Геодезический метод, 0.10	-
10	516762.17	1262234.91	Геодезический метод, 0.10	-
11	516804.77	1262359.04	Геодезический метод, 0.10	-
12	516755.49	1262427.19	Геодезический метод, 0.10	-
13	516721.25	1262493.82	Геодезический метод, 0.10	-
14	516499.34	1262508.27	Геодезический метод, 0.10	-
15	516463.43	1262379.46	Геодезический метод, 0.10	-
16	516432.41	1262390.56	Геодезический метод, 0.10	-
17	516379.31	1262408.76	Геодезический метод, 0.10	-
18	516364.90	1262375.19	Геодезический метод, 0.10	-
19	516320.69	1262265.30	Геодезический метод, 0.10	-
20	516348.85	1262250.54	Геодезический метод, 0.10	-
21	516347.55	1262244.72	Геодезический метод, 0.10	-
22	516335.89	1262221.46	Геодезический метод, 0.10	-
23	516332.57	1262199.19	Геодезический метод, 0.10	-
24	516315.64	1262173.96	Геодезический метод, 0.10	-
25	516289.95	1262145.89	Геодезический метод, 0.10	-
26	516292.17	1261955.76	Геодезический метод, 0.10	-
27	516339.45	1261896.19	Геодезический метод, 0.10	-
28	516337.77	1261895.56	Геодезический метод, 0.10	-
29	516455.97	1261746.70	Геодезический метод, 0.10	-
30	516526.66	1261699.83	Геодезический метод, 0.10	-
31	516535.49	1261670.37	Геодезический метод, 0.10	-
32	516543.65	1261669.37	Геодезический метод, 0.10	-
33	516545.99	1261668.63	Геодезический метод, 0.10	-
34	516559.80	1261664.19	Геодезический метод, 0.10	-
35	516558.00	1261658.39	Геодезический метод, 0.10	-

ОПИСАНИЕ МЕСТОПОЛОЖЕНИЯ ГРАНИЦ

Граница деревни Курвино

(наименование объекта)

Сведения о местоположении границ объекта

36	516605.74	1261643.54	Геодезический метод, 0.10	-
37	516607.53	1261649.27	Геодезический метод, 0.10	-
38	516628.45	1261642.79	Геодезический метод, 0.10	-
39	516648.93	1261636.34	Геодезический метод, 0.10	-
40	516669.54	1261629.97	Геодезический метод, 0.10	-
41	516689.80	1261623.97	Геодезический метод, 0.10	-
42	516710.16	1261618.19	Геодезический метод, 0.10	-
43	516730.69	1261612.78	Геодезический метод, 0.10	-
44	516751.42	1261607.66	Геодезический метод, 0.10	-
45	516772.35	1261602.49	Геодезический метод, 0.10	-
46	516795.21	1261596.83	Геодезический метод, 0.10	-
47	516797.36	1261607.25	Геодезический метод, 0.10	-
48	516800.47	1261625.52	Геодезический метод, 0.10	-
49	516653.11	1261684.26	Геодезический метод, 0.10	-
50	516645.91	1261689.55	Геодезический метод, 0.10	-
51	516655.23	1261702.91	Геодезический метод, 0.10	-
52	516660.25	1261715.14	Геодезический метод, 0.10	-
53	516660.93	1261729.91	Геодезический метод, 0.10	-
54	516657.32	1261753.24	Геодезический метод, 0.10	-
55	516812.75	1261831.06	Геодезический метод, 0.10	-
56	516895.20	1261923.58	Геодезический метод, 0.10	-
1	516924.71	1261970.85	Геодезический метод, 0.10	-

3. Сведения о характерных точках части (частей) границы объекта

Обозначение характерных точек части границы	**Координаты, м**		**Метод определения координат и средняя квадратическая погрешность положения характерной точки (M_t), м**	**Описание обозначения точки**
	X	**У**		
1	**2**	**3**	**4**	**5**
Часть № 1				
-	-	-	-	-
-	-	-	-	-
Часть № 2				
-	-	-	-	-
-	-	-	-	-
Часть № …				
-	-	-	-	-
-	-	-	-	-

ОПИСАНИЕ МЕСТОПОЛОЖЕНИЯ ГРАНИЦ

Граница деревни Курвино

(наименование объекта)

Сведения о местоположении измененных (уточненных) границ объекта

1. Система координат _____

2. Сведения о характерных точках границ объекта землеустройства

Обозначение характерных точек границ	Существующие координаты, м		Измененные (уточненные) координаты, м		Метод определения координат и средняя квадратическая погрешность положения характерной точки (Mt), м	Описание обозначения точки
	X	Y	X	Y		
1	2	3	4	5	6	7
-	-	-	-	-	-	-

3. Сведения о характерных точках части (частей) границы объекта

Часть № 1

Обозначение характерных точек границ	Существующие координаты, м		Измененные (уточненные) координаты, м		Метод определения координат и средняя квадратическая погрешность положения характерной точки (Mt), м	Описание обозначения точки
	X	Y	X	Y		
1	2	3	4	5	6	7
-	-	-	-	-	-	-

Часть № 2

Обозначение характерных точек границ	Существующие координаты, м		Измененные (уточненные) координаты, м		Метод определения координат и средняя квадратическая погрешность положения характерной точки (Mt), м	Описание обозначения точки
	X	Y	X	Y		
1	2	3	4	5	6	7
-	-	-	-	-	-	-

Часть № …


Обозначение характерных точек границ	Существующие координаты, м		Измененные (уточненные) координаты, м		Метод определения координат и средняя квадратическая погрешность положения характерной точки (Mt), м	Описание обозначения точки
	X	Y	X	Y		
1	2	3	4	5	6	7
-	-	-	-	-	-	-

ОПИСАНИЕ МЕСТОПОЛОЖЕНИЯ ГРАНИЦ

Граница деревни Курвино

(наименование объекта)

План границ объекта

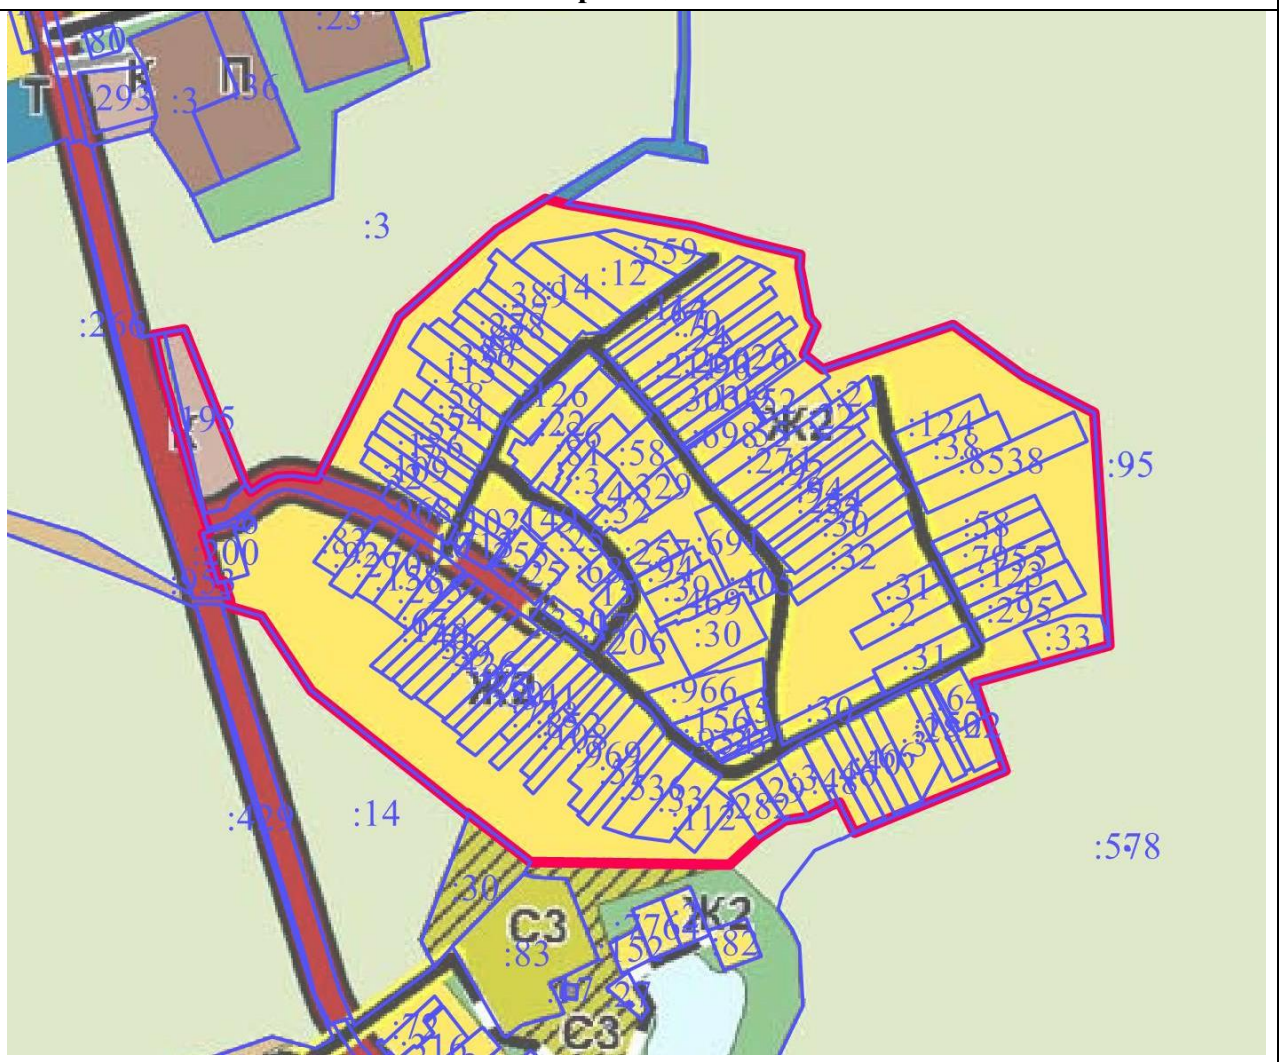

ОПИСАНИЕ МЕСТОПОЛОЖЕНИЯ ГРАНИЦ		
Граница деревни Курятниково		
(наименование объекта местоположение границ, которого описано (далее - объект)		
Сведения об объекте		
№ п/п	**Характеристики объекта**	**Описание характеристик**
1	**2**	**3**
1	Местоположение объекта	Московская область, городской округ Лотошино
2	Площадь объекта ± величина погрешности определения площади **(Р ± ΔР)**	95181 кв.м ± 108
3	Иные характеристики объекта	

ОПИСАНИЕ МЕСТОПОЛОЖЕНИЯ ГРАНИЦ

Граница деревни Курятниково

(наименование объекта)

Сведения о местоположении границ объекта

1. Система координат МСК-50, Зона 1

2. Сведения о характерных точках границ объекта

Обозначение характерных точек границ	Координаты, м		Метод определения координат и средняя квадратическая погрешность положения характерной точки (M_t), м	Описание обозначения точки
	X	У		
1	2	3	4	5
1	537426.81	1258641.15	Геодезический метод, 0.10	-
2	537437.25	1258658.47	Геодезический метод, 0.10	-
3	537446.83	1258681.53	Геодезический метод, 0.10	-
4	537468.13	1258726.77	Геодезический метод, 0.10	-
5	537489.43	1258772.00	Геодезический метод, 0.10	-
6	537433.96	1258795.04	Геодезический метод, 0.10	-
7	537336.15	1258804.57	Геодезический метод, 0.10	-
8	537289.48	1258808.43	Геодезический метод, 0.10	-
9	537073.90	1258776.11	Геодезический метод, 0.10	-
10	537093.36	1258720.84	Геодезический метод, 0.10	-
11	537161.02	1258704.69	Геодезический метод, 0.10	-
12	537158.82	1258696.01	Геодезический метод, 0.10	-
13	537155.84	1258684.28	Геодезический метод, 0.10	-
14	537188.56	1258675.04	Геодезический метод, 0.10	-
15	537162.40	1258581.83	Геодезический метод, 0.10	-
16	537154.87	1258584.32	Геодезический метод, 0.10	-
17	537148.19	1258562.54	Геодезический метод, 0.10	-
18	537141.84	1258541.82	Геодезический метод, 0.10	-
19	537150.31	1258538.74	Геодезический метод, 0.10	-
20	537143.75	1258518.77	Геодезический метод, 0.10	-
21	537142.28	1258480.83	Геодезический метод, 0.10	-
22	537134.55	1258441.55	Геодезический метод, 0.10	-
23	537155.40	1258433.60	Геодезический метод, 0.10	-
24	537170.50	1258421.70	Геодезический метод, 0.10	-
25	537213.60	1258365.80	Геодезический метод, 0.10	-
26	537217.60	1258357.55	Геодезический метод, 0.10	-
27	537243.68	1258346.93	Геодезический метод, 0.10	-
28	537251.71	1258363.09	Геодезический метод, 0.10	-
29	537292.00	1258357.00	Геодезический метод, 0.10	-
30	537292.92	1258361.92	Геодезический метод, 0.10	-
31	537297.99	1258361.26	Геодезический метод, 0.10	-
32	537303.42	1258382.54	Геодезический метод, 0.10	-
33	537315.55	1258502.86	Геодезический метод, 0.10	-
34	537318.11	1258524.30	Геодезический метод, 0.10	-
35	537313.82	1258569.67	Геодезический метод, 0.10	-

ОПИСАНИЕ МЕСТОПОЛОЖЕНИЯ ГРАНИЦ				
Граница деревни Курятниково				
(наименование объекта)				
Сведения о местоположении границ объекта				
36	537318.11	1258590.73	Геодезический метод, 0.10	-
37	537380.63	1258660.33	Геодезический метод, 0.10	-
1	537426.81	1258641.15	Геодезический метод, 0.10	-

3. Сведения о характерных точках части (частей) границы объекта

Обозначение характерных точек части границы	**Координаты, м**		**Метод определения координат и средняя квадратическая погрешность положения характерной точки (M_t), м**	**Описание обозначения точки**
	X	**У**		
1	**2**	**3**	**4**	**5**
Часть № 1				
-	-	-	-	-
-	-	-	-	-
Часть № 2				
-	-	-	-	-
-	-	-	-	-
Часть № …				
-	-	-	-	-
-	-	-	-	-

ОПИСАНИЕ МЕСТОПОЛОЖЕНИЯ ГРАНИЦ

Граница деревни Курятниково

(наименование объекта)

Сведения о местоположении измененных (уточненных) границ объекта

1. Система координат _____

2. Сведения о характерных точках границ объекта землеустройства

Обозначение характерных точек границ	Существующие координаты, м		Измененные (уточненные) координаты, м		Метод определения координат и средняя квадратическая погрешность положения характерной точки (Mt), м	Описание обозначения точки
	X	Y	X	Y		
1	2	3	4	5	6	7
-	-	-	-	-	-	-

3. Сведения о характерных точках части (частей) границы объекта

Часть № 1

Обозначение характерных точек границ	Существующие координаты, м		Измененные (уточненные) координаты, м		Метод определения координат и средняя квадратическая погрешность положения характерной точки (Mt), м	Описание обозначения точки
	X	Y	X	Y		
1	2	3	4	5	6	7
-	-	-	-	-	-	-

Часть № 2

Обозначение характерных точек границ	Существующие координаты, м		Измененные (уточненные) координаты, м		Метод определения координат и средняя квадратическая погрешность положения характерной точки (Mt), м	Описание обозначения точки
	X	Y	X	Y		
1	2	3	4	5	6	7
-	-	-	-	-	-	-

Часть № …


Обозначение характерных точек границ	Существующие координаты, м		Измененные (уточненные) координаты, м		Метод определения координат и средняя квадратическая погрешность положения характерной точки (Mt), м	Описание обозначения точки
	X	Y	X	Y		
1	2	3	4	5	6	7
-	-	-	-	-	-	-

ОПИСАНИЕ МЕСТОПОЛОЖЕНИЯ ГРАНИЦ

Граница деревни Курятниково

(наименование объекта)

План границ объекта

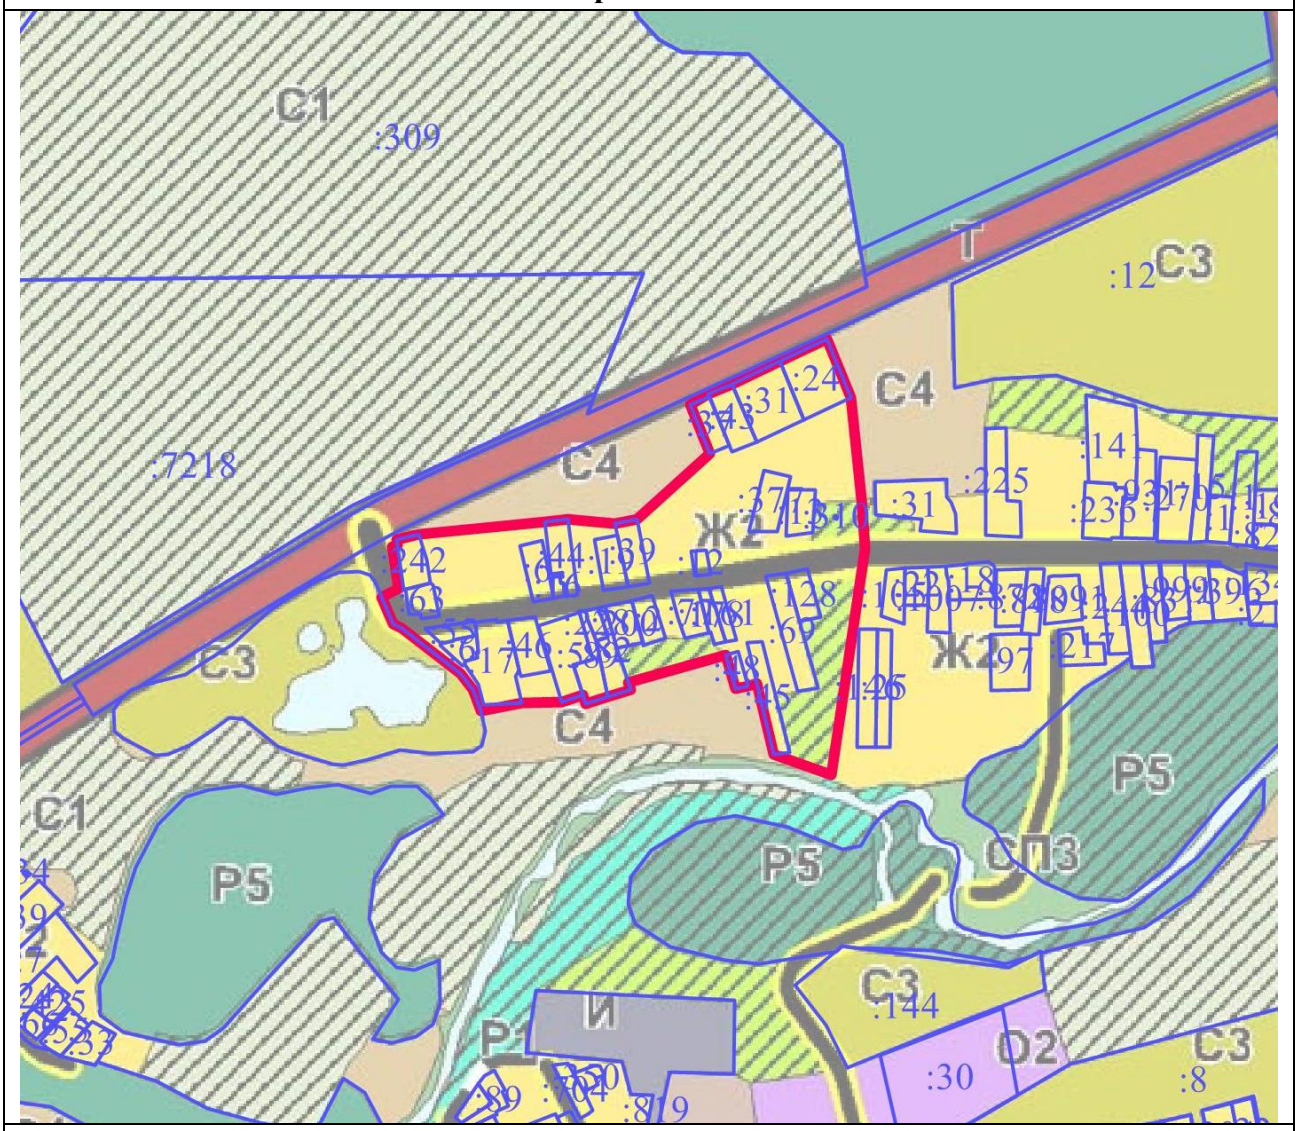

Масштаб 1 : 10000

Используемые условные знаки и обозначения:

▬	- границы объекта
———	- границы земельных участков
:12	- кадастровые номера земельных участков

Подпись _____

Дата «___» _____ 2021 г.

Место для оттиска печати (при наличии) лица, составившего описание местоположения границ объекта

ОПИСАНИЕ МЕСТОПОЛОЖЕНИЯ ГРАНИЦ		
Граница деревни Кушелово		
(наименование объекта местоположение границ, которого описано (далее - объект)		
Сведения об объекте		
№ п/п	**Характеристики объекта**	**Описание характеристик**
1	**2**	**3**
1	Местоположение объекта	Московская область, городской округ Лотошино
2	Площадь объекта ± величина погрешности определения площади **(Р ± ΔР)**	869404 кв.м ± 326
3	Иные характеристики объекта	

ОПИСАНИЕ МЕСТОПОЛОЖЕНИЯ ГРАНИЦ

Граница деревни Кушелово

(наименование объекта)

Сведения о местоположении границ объекта

1. Система координат МСК-50, Зона 1

2. Сведения о характерных точках границ объекта

Обозначение характерных точек границ	Координаты, м		Метод определения координат и средняя квадратическая погрешность положения характерной точки (M_t), м	Описание обозначения точки
	X	У		
1	2	3	4	5
1	524048.11	1279172.23	Геодезический метод, 0.10	-
2	524049.12	1279174.95	Геодезический метод, 0.10	-
3	524049.07	1279178.67	Геодезический метод, 0.10	-
4	524047.48	1279181.96	Геодезический метод, 0.10	-
5	524035.30	1279199.53	Геодезический метод, 0.10	-
6	524026.51	1279211.35	Геодезический метод, 0.10	-
7	524025.10	1279214.98	Геодезический метод, 0.10	-
8	524021.57	1279217.61	Геодезический метод, 0.10	-
9	524014.20	1279219.93	Геодезический метод, 0.10	-
10	524003.70	1279226.80	Геодезический метод, 0.10	-
11	523998.85	1279232.05	Геодезический метод, 0.10	-
12	523992.97	1279241.79	Геодезический метод, 0.10	-
13	523992.77	1279250.17	Геодезический метод, 0.10	-
14	523993.58	1279258.35	Геодезический метод, 0.10	-
15	523993.88	1279272.39	Геодезический метод, 0.10	-
16	523993.58	1279279.55	Геодезический метод, 0.10	-
17	523992.87	1279285.31	Геодезический метод, 0.10	-
18	523991.99	1279298.36	Геодезический метод, 0.10	-
19	523987.68	1279321.03	Геодезический метод, 0.10	-
20	523987.99	1279417.91	Геодезический метод, 0.10	-
21	523989.10	1279455.12	Геодезический метод, 0.10	-
22	523894.92	1279440.51	Геодезический метод, 0.10	-
23	523891.14	1279440.92	Геодезический метод, 0.10	-
24	523853.69	1279435.49	Геодезический метод, 0.10	-
25	523587.33	1279420.15	Геодезический метод, 0.10	-
26	523381.34	1279433.76	Геодезический метод, 0.10	-
27	523315.56	1279440.62	Геодезический метод, 0.10	-
28	522784.00	1279516.85	Геодезический метод, 0.10	-
29	522711.79	1279556.55	Геодезический метод, 0.10	-
30	522593.64	1279659.48	Геодезический метод, 0.10	-
31	522502.30	1279774.38	Геодезический метод, 0.10	-
32	522500.30	1279749.41	Геодезический метод, 0.10	-
33	522496.25	1279719.34	Геодезический метод, 0.10	-
34	522484.10	1279664.67	Геодезический метод, 0.10	-
35	522475.92	1279633.96	Геодезический метод, 0.10	-

ОПИСАНИЕ МЕСТОПОЛОЖЕНИЯ ГРАНИЦ

Граница деревни Кушелово

(наименование объекта)

Сведения о местоположении границ объекта

36	522475.30	1279619.61	Геодезический метод, 0.10	-
37	522473.44	1279620.32	Геодезический метод, 0.10	-
38	522471.34	1279620.87	Геодезический метод, 0.10	-
39	522467.35	1279621.46	Геодезический метод, 0.10	-
40	522464.37	1279621.46	Геодезический метод, 0.10	-
41	522461.03	1279620.95	Геодезический метод, 0.10	-
42	522459.17	1279620.48	Геодезический метод, 0.10	-
43	522456.71	1279619.60	Геодезический метод, 0.10	-
44	522456.55	1279619.13	Геодезический метод, 0.10	-
45	522442.18	1279595.35	Геодезический метод, 0.10	-
46	522389.30	1279548.02	Геодезический метод, 0.10	-
47	522377.59	1279537.45	Геодезический метод, 0.10	-
48	522375.41	1279544.18	Геодезический метод, 0.10	-
49	522375.10	1279543.89	Геодезический метод, 0.10	-
50	522366.20	1279535.64	Геодезический метод, 0.10	-
51	522338.93	1279510.38	Геодезический метод, 0.10	-
52	522345.60	1279502.93	Геодезический метод, 0.10	-
53	522351.35	1279496.53	Геодезический метод, 0.10	-
54	522353.21	1279496.35	Геодезический метод, 0.10	-
55	522369.73	1279511.65	Геодезический метод, 0.10	-
56	522375.35	1279506.90	Геодезический метод, 0.10	-
57	522388.68	1279510.47	Геодезический метод, 0.10	-
58	522405.54	1279525.52	Геодезический метод, 0.10	-
59	522415.09	1279532.01	Геодезический метод, 0.10	-
60	522422.65	1279533.61	Геодезический метод, 0.10	-
61	522435.29	1279532.88	Геодезический метод, 0.10	-
62	522442.41	1279530.40	Геодезический метод, 0.10	-
63	522448.95	1279524.15	Геодезический метод, 0.10	-
64	522452.72	1279515.87	Геодезический метод, 0.10	-
65	522453.74	1279509.03	Геодезический метод, 0.10	-
66	522452.72	1279493.77	Геодезический метод, 0.10	-
67	522440.81	1279476.90	Геодезический метод, 0.10	-
68	522437.18	1279470.29	Геодезический метод, 0.10	-
69	522435.88	1279458.94	Геодезический метод, 0.10	-
70	522433.69	1279447.46	Геодезический метод, 0.10	-
71	522421.19	1279422.02	Геодезический метод, 0.10	-
72	522414.51	1279415.18	Геодезический метод, 0.10	-
73	522402.89	1279409.37	Геодезический метод, 0.10	-
74	522391.07	1279395.08	Геодезический метод, 0.10	-
75	522389.61	1279384.75	Геодезический метод, 0.10	-
76	522393.09	1279372.69	Геодезический метод, 0.10	-
77	522398.18	1279366.44	Геодезический метод, 0.10	-

ОПИСАНИЕ МЕСТОПОЛОЖЕНИЯ ГРАНИЦ

Граница деревни Кушелово

(наименование объекта)

Сведения о местоположении границ объекта

78	522406.17	1279362.66	Геодезический метод, 0.10	-
79	522416.35	1279362.80	Геодезический метод, 0.10	-
80	522424.34	1279367.74	Геодезический метод, 0.10	-
81	522432.27	1279373.85	Геодезический метод, 0.10	-
82	522435.18	1279379.38	Геодезический метод, 0.10	-
83	522439.39	1279384.62	Геодезический метод, 0.10	-
84	522444.77	1279389.56	Геодезический метод, 0.10	-
85	522449.85	1279390.86	Геодезический метод, 0.10	-
86	522455.97	1279389.56	Геодезический метод, 0.10	-
87	522464.39	1279379.38	Геодезический метод, 0.10	-
88	522468.03	1279378.94	Геодезический метод, 0.10	-
89	522472.53	1279381.57	Геодезический метод, 0.10	-
90	522472.53	1279386.65	Геодезический метод, 0.10	-
91	522469.48	1279392.76	Геодезический метод, 0.10	-
92	522467.45	1279401.63	Геодезический метод, 0.10	-
93	522468.90	1279412.39	Геодезический метод, 0.10	-
94	522476.60	1279422.70	Геодезический метод, 0.10	-
95	522518.40	1279458.08	Геодезический метод, 0.10	-
96	522531.64	1279463.62	Геодезический метод, 0.10	-
97	522550.46	1279466.79	Геодезический метод, 0.10	-
98	522558.46	1279466.05	Геодезический метод, 0.10	-
99	522563.09	1279462.70	Геодезический метод, 0.10	-
100	522568.94	1279454.35	Геодезический метод, 0.10	-
101	522570.79	1279447.12	Геодезический метод, 0.10	-
102	522570.38	1279436.00	Геодезический метод, 0.10	-
103	522566.51	1279428.32	Геодезический метод, 0.10	-
104	522559.74	1279419.96	Геодезический метод, 0.10	-
105	522555.03	1279411.54	Геодезический метод, 0.10	-
106	522545.19	1279398.19	Геодезический метод, 0.10	-
107	522532.72	1279386.81	Геодезический метод, 0.10	-
108	522523.33	1279375.17	Геодезический метод, 0.10	-
109	522522.82	1279370.69	Геодезический метод, 0.10	-
110	522524.79	1279364.93	Геодезический метод, 0.10	-
111	522534.46	1279355.22	Геодезический метод, 0.10	-
112	522546.11	1279336.99	Геодезический метод, 0.10	-
113	522551.45	1279324.20	Геодезический метод, 0.10	-
114	522557.62	1279318.19	Геодезический метод, 0.10	-
115	522564.52	1279315.64	Геодезический метод, 0.10	-
116	522582.32	1279313.95	Геодезический метод, 0.10	-
117	522600.20	1279315.64	Геодезический метод, 0.10	-
118	522605.37	1279318.19	Геодезический метод, 0.10	-
119	522606.78	1279323.44	Геодезический метод, 0.10	-

ОПИСАНИЕ МЕСТОПОЛОЖЕНИЯ ГРАНИЦ

Граница деревни Кушелово

(наименование объекта)

Сведения о местоположении границ объекта

120	522606.47	1279349.26	Геодезический метод, 0.10	-
121	522607.81	1279360.68	Геодезический метод, 0.10	-
122	522614.12	1279368.33	Геодезический метод, 0.10	-
123	522620.16	1279371.63	Геодезический метод, 0.10	-
124	522638.73	1279374.37	Геодезический метод, 0.10	-
125	522648.08	1279377.80	Геодезический метод, 0.10	-
126	522654.67	1279385.98	Геодезический метод, 0.10	-
127	522658.11	1279385.11	Геодезический метод, 0.10	-
128	522658.11	1279379.38	Геодезический метод, 0.10	-
129	522660.11	1279376.81	Геодезический метод, 0.10	-
130	522671.63	1279376.23	Геодезический метод, 0.10	-
131	522675.57	1279374.18	Геодезический метод, 0.10	-
132	522679.30	1279370.04	Геодезический метод, 0.10	-
133	522682.52	1279361.99	Геодезический метод, 0.10	-
134	522682.34	1279344.11	Геодезический метод, 0.10	-
135	522678.03	1279335.31	Геодезический метод, 0.10	-
136	522674.62	1279312.54	Геодезический метод, 0.10	-
137	522675.70	1279288.08	Геодезический метод, 0.10	-
138	522682.79	1279270.88	Геодезический метод, 0.10	-
139	522684.94	1279261.70	Геодезический метод, 0.10	-
140	522682.81	1279256.53	Геодезический метод, 0.10	-
141	522671.79	1279247.30	Геодезический метод, 0.10	-
142	522673.25	1279244.16	Геодезический метод, 0.10	-
143	522677.32	1279240.34	Геодезический метод, 0.10	-
144	522674.71	1279237.62	Геодезический метод, 0.10	-
145	522662.45	1279237.40	Геодезический метод, 0.10	-
146	522640.69	1279234.69	Геодезический метод, 0.10	-
147	522628.96	1279228.00	Геодезический метод, 0.10	-
148	522623.94	1279221.75	Геодезический метод, 0.10	-
149	522627.78	1279211.70	Геодезический метод, 0.10	-
150	522634.31	1279203.99	Геодезический метод, 0.10	-
151	522643.45	1279201.95	Геодезический метод, 0.10	-
152	522656.16	1279206.99	Геодезический метод, 0.10	-
153	522661.34	1279205.53	Геодезический метод, 0.10	-
154	522673.93	1279193.04	Геодезический метод, 0.10	-
155	522679.22	1279189.43	Геодезический метод, 0.10	-
156	522690.92	1279188.99	Геодезический метод, 0.10	-
157	522710.55	1279194.01	Геодезический метод, 0.10	-
158	522721.45	1279190.56	Геодезический метод, 0.10	-
159	522730.26	1279191.01	Геодезический метод, 0.10	-
160	522739.00	1279195.85	Геодезический метод, 0.10	-
161	522746.93	1279194.87	Геодезический метод, 0.10	-

ОПИСАНИЕ МЕСТОПОЛОЖЕНИЯ ГРАНИЦ				
Граница деревни Кушелово				
(наименование объекта)				
Сведения о местоположении границ объекта				
162	522758.23	1279184.71	Геодезический метод, 0.10	-
163	522768.19	1279179.74	Геодезический метод, 0.10	-
164	522792.04	1279161.17	Геодезический метод, 0.10	-
165	522802.78	1279154.35	Геодезический метод, 0.10	-
166	522807.15	1279145.83	Геодезический метод, 0.10	-
167	522805.02	1279129.07	Геодезический метод, 0.10	-
168	522794.00	1279122.31	Геодезический метод, 0.10	-
169	522785.11	1279119.28	Геодезический метод, 0.10	-
170	522754.02	1279111.38	Геодезический метод, 0.10	-
171	522720.88	1279089.74	Геодезический метод, 0.10	-
172	522703.45	1279079.16	Геодезический метод, 0.10	-
173	522697.65	1279074.41	Геодезический метод, 0.10	-
174	522688.49	1279083.76	Геодезический метод, 0.10	-
175	522661.80	1279097.08	Геодезический метод, 0.10	-
176	522648.59	1279114.56	Геодезический метод, 0.10	-
177	522565.75	1279117.22	Геодезический метод, 0.10	-
178	522558.82	1279115.78	Геодезический метод, 0.10	-
179	522557.76	1279118.37	Геодезический метод, 0.10	-
180	522548.60	1279116.41	Геодезический метод, 0.10	-
181	522546.09	1279115.88	Геодезический метод, 0.10	-
182	522538.57	1279106.06	Геодезический метод, 0.10	-
183	522538.55	1279105.42	Геодезический метод, 0.10	-
184	522537.84	1279100.17	Геодезический метод, 0.10	-
185	522535.63	1279093.21	Геодезический метод, 0.10	-
186	522532.63	1279086.77	Геодезический метод, 0.10	-
187	522531.30	1279084.80	Геодезический метод, 0.10	-
188	522529.94	1279077.73	Геодезический метод, 0.10	-
189	522473.79	1279024.48	Геодезический метод, 0.10	-
190	522462.66	1279012.98	Геодезический метод, 0.10	-
191	522449.06	1278998.91	Геодезический метод, 0.10	-
192	522431.21	1278981.62	Геодезический метод, 0.10	-
193	522431.05	1278981.46	Геодезический метод, 0.10	-
194	522421.97	1278972.25	Геодезический метод, 0.10	-
195	522412.91	1278963.41	Геодезический метод, 0.10	-
196	522412.74	1278963.25	Геодезический метод, 0.10	-
197	522402.19	1278952.46	Геодезический метод, 0.10	-
198	522387.31	1278937.85	Геодезический метод, 0.10	-
199	522387.21	1278937.75	Геодезический метод, 0.10	-
200	522372.06	1278922.42	Геодезический метод, 0.10	-
201	522359.85	1278910.12	Геодезический метод, 0.10	-
202	522344.52	1278894.82	Геодезический метод, 0.10	-
203	522344.44	1278894.74	Геодезический метод, 0.10	-

ОПИСАНИЕ МЕСТОПОЛОЖЕНИЯ ГРАНИЦ

Граница деревни Кушелово

(наименование объекта)

Сведения о местоположении границ объекта

204	522326.28	1278876.21	Геодезический метод, 0.10	-
205	522317.15	1278867.09	Геодезический метод, 0.10	-
206	522296.66	1278846.92	Геодезический метод, 0.10	-
207	522296.39	1278846.64	Геодезический метод, 0.10	-
208	522282.88	1278832.26	Геодезический метод, 0.10	-
209	522270.64	1278820.11	Геодезический метод, 0.10	-
210	522270.54	1278820.01	Геодезический метод, 0.10	-
211	522264.77	1278814.12	Геодезический метод, 0.10	-
212	522281.32	1278816.63	Геодезический метод, 0.10	-
213	522298.00	1278819.16	Геодезический метод, 0.10	-
214	522310.83	1278832.81	Геодезический метод, 0.10	-
215	522331.20	1278852.87	Геодезический метод, 0.10	-
216	522331.26	1278852.92	Геодезический метод, 0.10	-
217	522340.45	1278862.10	Геодезический метод, 0.10	-
218	522340.52	1278862.18	Геодезический метод, 0.10	-
219	522358.68	1278880.70	Геодезический метод, 0.10	-
220	522373.99	1278895.99	Геодезический метод, 0.10	-
221	522386.26	1278908.35	Геодезический метод, 0.10	-
222	522401.38	1278923.64	Геодезический метод, 0.10	-
223	522416.27	1278938.27	Геодезический метод, 0.10	-
224	522416.41	1278938.41	Геодезический метод, 0.10	-
225	522426.95	1278949.18	Геодезический метод, 0.10	-
226	522436.00	1278958.00	Геодезический метод, 0.10	-
227	522436.14	1278958.14	Геодезический метод, 0.10	-
228	522445.20	1278967.34	Геодезический метод, 0.10	-
229	522463.09	1278984.67	Геодезический метод, 0.10	-
230	522463.32	1278984.90	Геодезический метод, 0.10	-
231	522477.02	1278999.07	Геодезический метод, 0.10	-
232	522490.09	1279012.57	Геодезический метод, 0.10	-
233	522501.48	1279023.98	Геодезический метод, 0.10	-
234	522508.74	1279031.30	Геодезический метод, 0.10	-
235	522540.69	1279002.86	Геодезический метод, 0.10	-
236	522582.57	1278966.01	Геодезический метод, 0.10	-
237	522691.49	1278858.97	Геодезический метод, 0.10	-
238	522692.12	1278854.04	Геодезический метод, 0.10	-
239	522713.29	1278838.79	Геодезический метод, 0.10	-
240	522774.12	1278837.85	Геодезический метод, 0.10	-
241	523097.14	1278790.86	Геодезический метод, 0.10	-
242	523187.82	1278773.98	Геодезический метод, 0.10	-
243	523204.11	1278771.66	Геодезический метод, 0.10	-
244	523323.70	1278818.89	Геодезический метод, 0.10	-
245	523353.80	1278826.13	Геодезический метод, 0.10	-

ОПИСАНИЕ МЕСТОПОЛОЖЕНИЯ ГРАНИЦ				
Граница деревни Кушелово				
(наименование объекта)				
Сведения о местоположении границ объекта				
246	523404.32	1278819.45	Геодезический метод, 0.10	-
247	523431.89	1278819.66	Геодезический метод, 0.10	-
248	523506.16	1278842.62	Геодезический метод, 0.10	-
249	523543.10	1278858.56	Геодезический метод, 0.10	-
250	523801.31	1278938.95	Геодезический метод, 0.10	-
251	523789.51	1278970.31	Геодезический метод, 0.10	-
252	523791.51	1279024.73	Геодезический метод, 0.10	-
253	523807.90	1279080.55	Геодезический метод, 0.10	-
254	523818.76	1279096.89	Геодезический метод, 0.10	-
255	523824.07	1279096.93	Геодезический метод, 0.10	-
256	523830.98	1279098.22	Геодезический метод, 0.10	-
257	523851.49	1279109.94	Геодезический метод, 0.10	-
258	523872.10	1279112.41	Геодезический метод, 0.10	-
259	523894.30	1279104.82	Геодезический метод, 0.10	-
260	523917.26	1279100.92	Геодезический метод, 0.10	-
261	523936.97	1279101.28	Геодезический метод, 0.10	-
262	523982.02	1279104.44	Геодезический метод, 0.10	-
263	523987.80	1279103.11	Геодезический метод, 0.10	-
264	524000.92	1279134.10	Геодезический метод, 0.10	-
265	524009.92	1279135.90	Геодезический метод, 0.10	-
266	524016.48	1279141.82	Геодезический метод, 0.10	-
267	524032.86	1279154.45	Геодезический метод, 0.10	-
268	524035.26	1279160.64	Геодезический метод, 0.10	-
269	524042.07	1279164.68	Геодезический метод, 0.10	-
1	524048.11	1279172.23	Геодезический метод, 0.10	-

3. Сведения о характерных точках части (частей) границы объекта

Обозначение характерных точек части границы	**Координаты, м**		**Метод определения координат и средняя квадратическая погрешность положения характерной точки (M_t), м**	**Описание обозначения точки**
	X	**У**		
1	**2**	**3**	**4**	**5**
Часть № 1				
-	-	-	-	-
Часть № 2				
-	-	-	-	-
Часть № …				
-	-	-	-	-

ОПИСАНИЕ МЕСТОПОЛОЖЕНИЯ ГРАНИЦ

Граница деревни Кушелово

(наименование объекта)

Сведения о местоположении измененных (уточненных) границ объекта

1. Система координат _____

2. Сведения о характерных точках границ объекта землеустройства

Обозначение характерных точек границ	Существующие координаты, м		Измененные (уточненные) координаты, м		Метод определения координат и средняя квадратическая погрешность положения характерной точки (Mt), м	Описание обозначения точки
	X	Y	X	Y		
1	2	3	4	5	6	7
-	-	-	-	-	-	-

3. Сведения о характерных точках части (частей) границы объекта

Часть № 1

Обозначение характерных точек границ	Существующие координаты, м		Измененные (уточненные) координаты, м		Метод определения координат и средняя квадратическая погрешность положения характерной точки (Mt), м	Описание обозначения точки
	X	Y	X	Y		
1	2	3	4	5	6	7
-	-	-	-	-	-	-

Часть № 2

Обозначение характерных точек границ	Существующие координаты, м		Измененные (уточненные) координаты, м		Метод определения координат и средняя квадратическая погрешность положения характерной точки (Mt), м	Описание обозначения точки
	X	Y	X	Y		
1	2	3	4	5	6	7
-	-	-	-	-	-	-

Часть № …


Обозначение характерных точек границ	Существующие координаты, м		Измененные (уточненные) координаты, м		Метод определения координат и средняя квадратическая погрешность положения характерной точки (Mt), м	Описание обозначения точки
	X	Y	X	Y		
1	2	3	4	5	6	7
-	-	-	-	-	-	-

ОПИСАНИЕ МЕСТОПОЛОЖЕНИЯ ГРАНИЦ

Граница деревни Кушелово

(наименование объекта)

План границ объекта

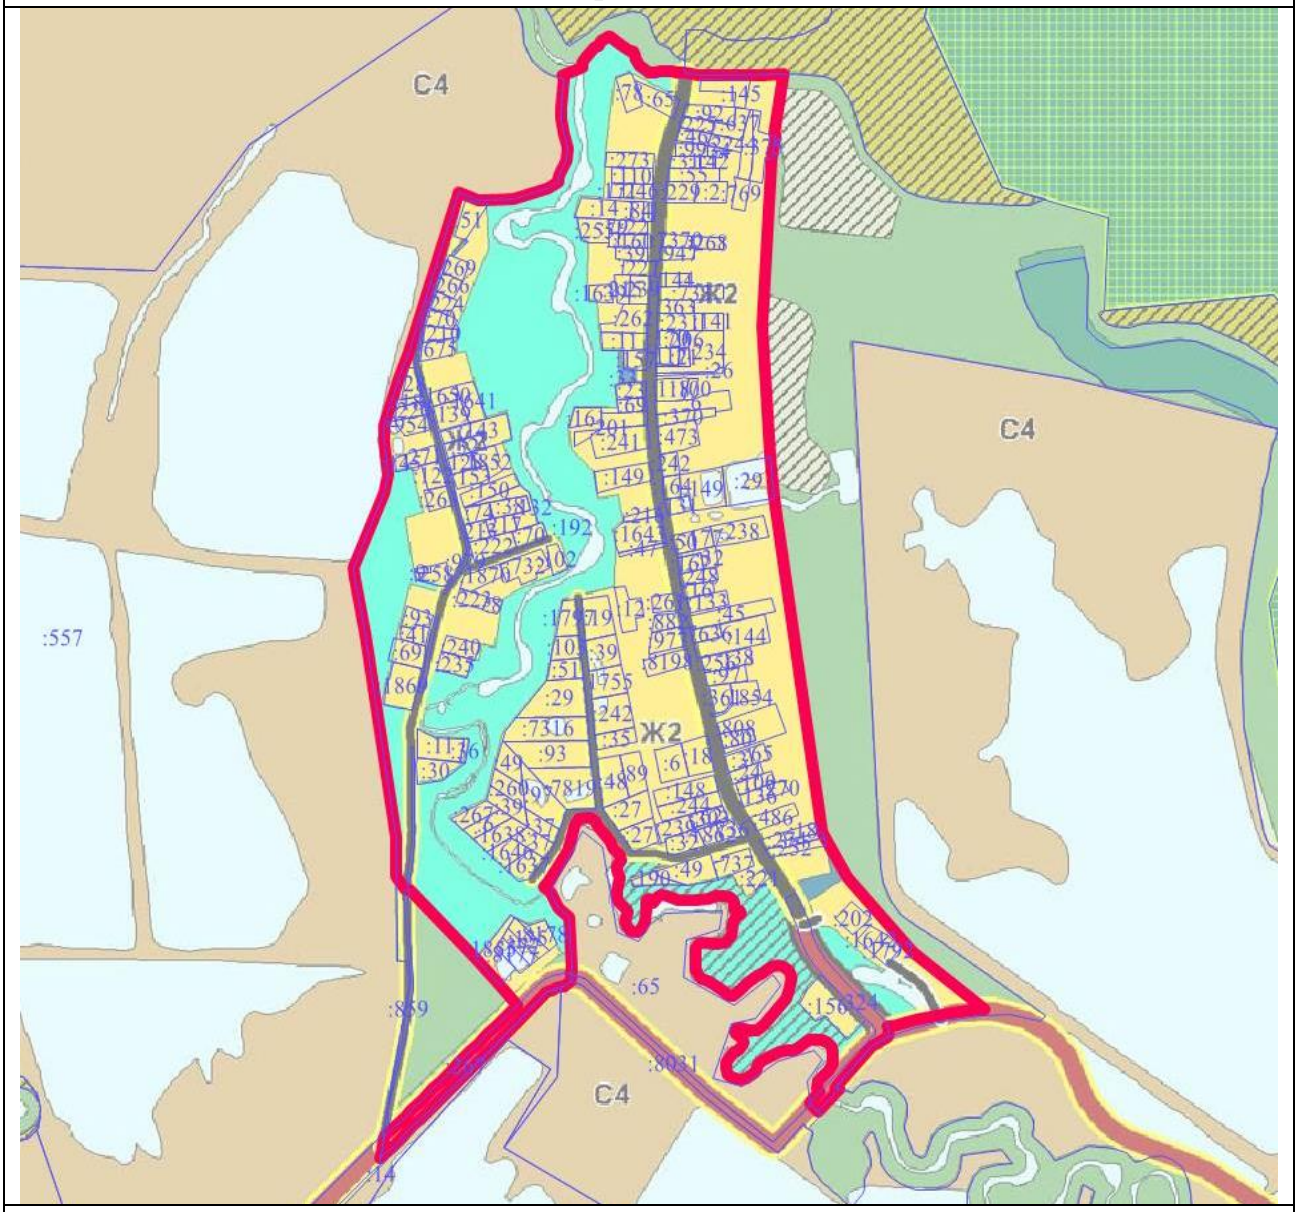

Масштаб 1 : 25000

Используемые условные знаки и обозначения:

	- границы объекта
	- границы земельных участков
:557	- кадастровые номера земельных участков

Подпись _____

Дата «___» _____ 2021 г.

Место для оттиска печати (при наличии) лица, составившего описание местоположения границ объекта

ОПИСАНИЕ МЕСТОПОЛОЖЕНИЯ ГРАНИЦ		
Граница деревни Лужки		
(наименование объекта местоположение границ, которого описано (далее - объект)		
Сведения об объекте		
№ п/п	**Характеристики объекта**	**Описание характеристик**
1	**2**	**3**
1	Местоположение объекта	Московская область, городской округ Лотошино
2	Площадь объекта ± величина погрешности определения площади **(Р ± ΔР)**	273482 кв.м ± 183
3	Иные характеристики объекта	

ОПИСАНИЕ МЕСТОПОЛОЖЕНИЯ ГРАНИЦ

Граница деревни Лужки

(наименование объекта)

Сведения о местоположении границ объекта

1. Система координат МСК-50, Зона 1

2. Сведения о характерных точках границ объекта

Обозначение характерных точек границ	Координаты, м		Метод определения координат и средняя квадратическая погрешность положения характерной точки (M_t), м	Описание обозначения точки
	X	У		
1	2	3	4	5
1	517456.01	1255663.27	Геодезический метод, 0.10	-
2	517448.64	1255685.46	Геодезический метод, 0.10	-
3	517411.18	1255711.92	Геодезический метод, 0.10	-
4	517406.54	1255719.60	Геодезический метод, 0.10	-
5	517411.76	1255725.47	Геодезический метод, 0.10	-
6	517347.36	1255782.76	Геодезический метод, 0.10	-
7	517350.98	1255791.24	Геодезический метод, 0.10	-
8	517295.23	1255864.41	Геодезический метод, 0.10	-
9	517218.50	1255931.61	Геодезический метод, 0.10	-
10	517210.36	1255915.77	Геодезический метод, 0.10	-
11	517211.50	1255887.26	Геодезический метод, 0.10	-
12	517190.86	1255853.24	Геодезический метод, 0.10	-
13	517159.49	1255842.30	Геодезический метод, 0.10	-
14	517137.77	1255847.68	Геодезический метод, 0.10	-
15	517091.88	1255850.64	Геодезический метод, 0.10	-
16	517100.02	1255846.18	Геодезический метод, 0.10	-
17	517112.76	1255818.06	Геодезический метод, 0.10	-
18	517111.67	1255802.00	Геодезический метод, 0.10	-
19	517101.98	1255788.42	Геодезический метод, 0.10	-
20	517078.13	1255781.43	Геодезический метод, 0.10	-
21	517007.53	1255785.39	Геодезический метод, 0.10	-
22	516978.70	1255739.05	Геодезический метод, 0.10	-
23	516958.76	1255720.38	Геодезический метод, 0.10	-
24	516938.08	1255714.10	Геодезический метод, 0.10	-
25	516875.75	1255715.32	Геодезический метод, 0.10	-
26	516850.55	1255714.48	Геодезический метод, 0.10	-
27	516870.26	1255697.82	Геодезический метод, 0.10	-
28	516869.38	1255674.97	Геодезический метод, 0.10	-
29	516820.20	1255636.07	Геодезический метод, 0.10	-
30	516825.41	1255624.24	Геодезический метод, 0.10	-
31	516821.54	1255598.61	Геодезический метод, 0.10	-
32	516804.58	1255584.41	Геодезический метод, 0.10	-
33	516784.27	1255574.33	Геодезический метод, 0.10	-
34	516745.99	1255576.35	Геодезический метод, 0.10	-
35	516710.90	1255550.92	Геодезический метод, 0.10	-

ОПИСАНИЕ МЕСТОПОЛОЖЕНИЯ ГРАНИЦ

Граница деревни Лужки

(наименование объекта)

Сведения о местоположении границ объекта

36	516682.85	1255538.17	Геодезический метод, 0.10	-
37	516647.20	1255550.35	Геодезический метод, 0.10	-
38	516603.17	1255548.39	Геодезический метод, 0.10	-
39	516596.02	1255538.40	Геодезический метод, 0.10	-
40	516586.96	1255529.84	Геодезический метод, 0.10	-
41	516583.94	1255523.67	Геодезический метод, 0.10	-
42	516585.04	1255516.68	Геодезический метод, 0.10	-
43	516591.22	1255511.59	Геодезический метод, 0.10	-
44	516596.29	1255509.05	Геодезический метод, 0.10	-
45	516631.43	1255449.03	Геодезический метод, 0.10	-
46	516637.13	1255435.69	Геодезический метод, 0.10	-
47	516639.80	1255418.40	Геодезический метод, 0.10	-
48	516645.33	1255400.61	Геодезический метод, 0.10	-
49	516648.01	1255386.81	Геодезический метод, 0.10	-
50	516655.76	1255372.20	Геодезический метод, 0.10	-
51	516658.75	1255344.59	Геодезический метод, 0.10	-
52	516657.27	1255314.44	Геодезический метод, 0.10	-
53	516658.85	1255302.54	Геодезический метод, 0.10	-
54	516663.76	1255294.77	Геодезический метод, 0.10	-
55	516702.42	1255295.49	Геодезический метод, 0.10	-
56	516900.25	1255269.36	Геодезический метод, 0.10	-
57	517053.18	1255379.93	Геодезический метод, 0.10	-
58	517082.09	1255394.05	Геодезический метод, 0.10	-
59	517198.76	1255454.20	Геодезический метод, 0.10	-
60	517253.22	1255493.47	Геодезический метод, 0.10	-
61	517445.67	1255653.12	Геодезический метод, 0.10	-
1	517456.01	1255663.27	Геодезический метод, 0.10	-

3. Сведения о характерных точках части (частей) границы объекта

Обозначение характерных точек части границы	**Координаты, м**		**Метод определения координат и средняя квадратическая погрешность положения характерной точки (M_t), м**	**Описание обозначения точки**
	X	**У**		
1	**2**	**3**	**4**	**5**
Часть № 1				
-	-	-	-	-
-	-	-	-	-
Часть № 2				
-	-	-	-	-
-	-	-	-	-
Часть № …				
-	-	-	-	-
-	-	-	-	-

ОПИСАНИЕ МЕСТОПОЛОЖЕНИЯ ГРАНИЦ

Граница деревни Лужки

(наименование объекта)

Сведения о местоположении измененных (уточненных) границ объекта

1. Система координат _____

2. Сведения о характерных точках границ объекта землеустройства

Обозначение характерных точек границ	Существующие координаты, м		Измененные (уточненные) координаты, м		Метод определения координат и средняя квадратическая погрешность положения характерной точки (Mt), м	Описание обозначения точки
	X	Y	X	Y		
1	2	3	4	5	6	7
-	-	-	-	-	-	-

3. Сведения о характерных точках части (частей) границы объекта

Часть № 1

Обозначение характерных точек границ	Существующие координаты, м		Измененные (уточненные) координаты, м		Метод определения координат и средняя квадратическая погрешность положения характерной точки (Mt), м	Описание обозначения точки
	X	Y	X	Y		
1	2	3	4	5	6	7
-	-	-	-	-	-	-

Часть № 2

Обозначение характерных точек границ	Существующие координаты, м		Измененные (уточненные) координаты, м		Метод определения координат и средняя квадратическая погрешность положения характерной точки (Mt), м	Описание обозначения точки
	X	Y	X	Y		
1	2	3	4	5	6	7
-	-	-	-	-	-	-

Часть № …


Обозначение характерных точек границ	Существующие координаты, м		Измененные (уточненные) координаты, м		Метод определения координат и средняя квадратическая погрешность положения характерной точки (Mt), м	Описание обозначения точки
	X	Y	X	Y		
1	2	3	4	5	6	7
-	-	-	-	-	-	-

ОПИСАНИЕ МЕСТОПОЛОЖЕНИЯ ГРАНИЦ

Граница деревни Лужки

(наименование объекта)

План границ объекта

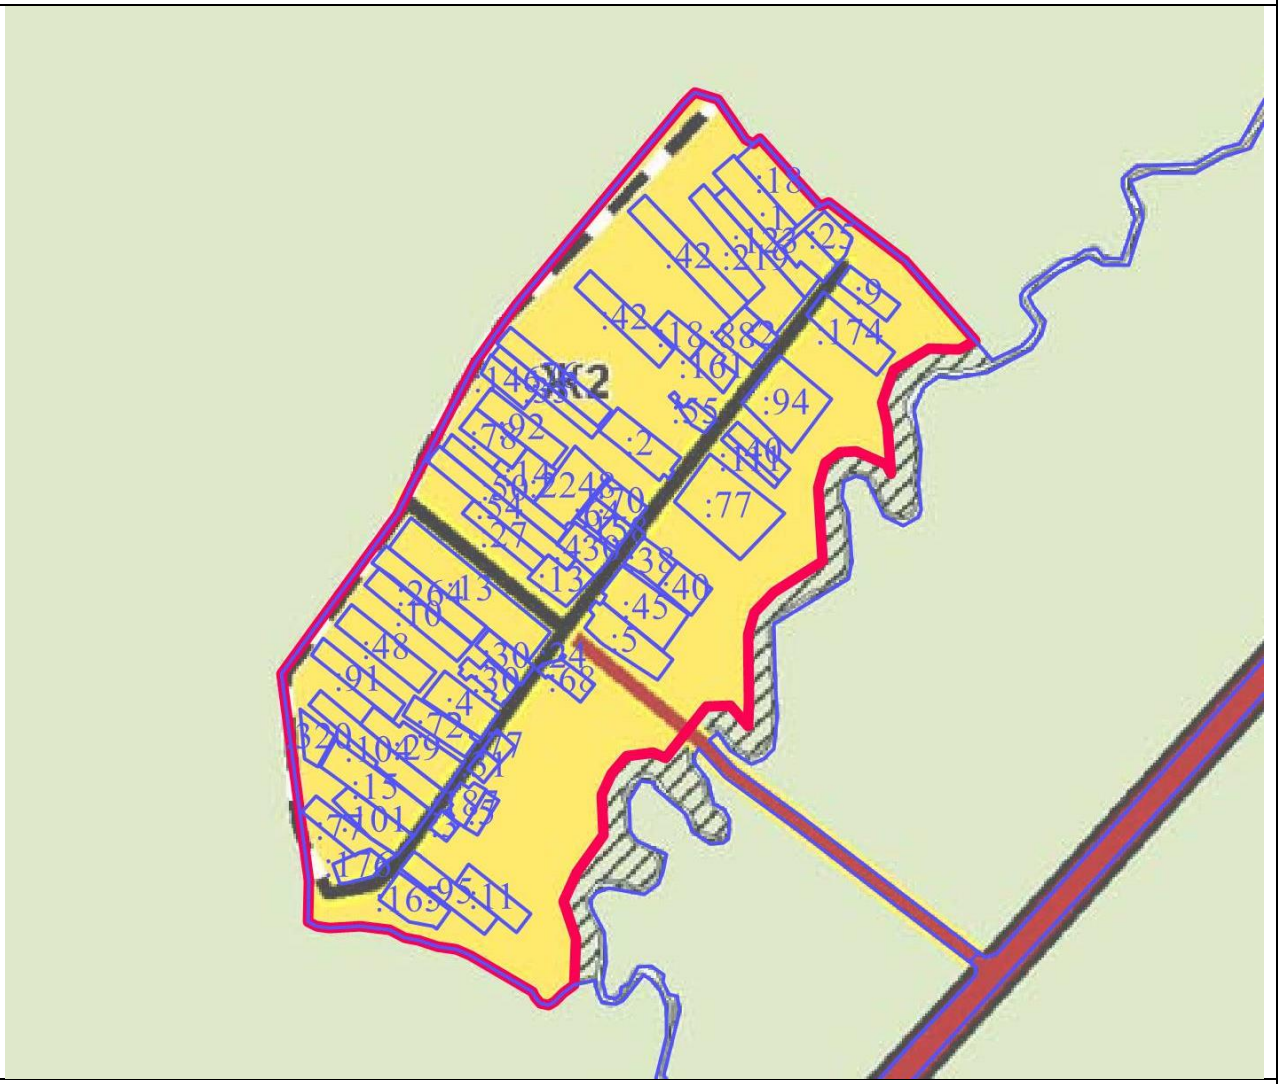

Масштаб 1 : 10000

Используемые условные знаки и обозначения:

▬	- границы объекта
———	- границы земельных участков
:94	- кадастровые номера земельных участков

Подпись _____ Дата «___» _____ 2021 г.

Место для оттиска печати (при наличии) лица, составившего описание местоположения границ объекта

ОПИСАНИЕ МЕСТОПОЛОЖЕНИЯ ГРАНИЦ		
Граница деревни Мазлово		
(наименование объекта местоположение границ, которого описано (далее - объект)		
Сведения об объекте		
№ п/п	Характеристики объекта	Описание характеристик
1	2	3
1	Местоположение объекта	Московская область, городской округ Лотошино
2	Площадь объекта ± величина погрешности определения площади (Р ± ΔР)	89190 кв.м ± 105
3	Иные характеристики объекта	

ОПИСАНИЕ МЕСТОПОЛОЖЕНИЯ ГРАНИЦ

Граница деревни Мазлово

(наименование объекта)

Сведения о местоположении границ объекта

1. Система координат МСК-50, Зона 1

2. Сведения о характерных точках границ объекта

Обозначение характерных точек границ	Координаты, м		Метод определения координат и средняя квадратическая погрешность положения характерной точки (M_t), м	Описание обозначения точки
	X	У		
1	**2**	**3**	**4**	**5**
1	536339.04	1262380.75	Геодезический метод, 0.10	-
2	536347.60	1262427.92	Геодезический метод, 0.10	-
3	536359.83	1262475.19	Геодезический метод, 0.10	-
4	536363.81	1262490.21	Геодезический метод, 0.10	-
5	536353.01	1262508.92	Геодезический метод, 0.10	-
6	536318.81	1262523.33	Геодезический метод, 0.10	-
7	536264.61	1262534.96	Геодезический метод, 0.10	-
8	536238.71	1262537.72	Геодезический метод, 0.10	-
9	536217.10	1262547.62	Геодезический метод, 0.10	-
10	536190.10	1262562.92	Геодезический метод, 0.10	-
11	536137.87	1262564.73	Геодезический метод, 0.10	-
12	536136.76	1262564.84	Геодезический метод, 0.10	-
13	536137.17	1262574.40	Геодезический метод, 0.10	-
14	536138.48	1262604.88	Геодезический метод, 0.10	-
15	536139.43	1262627.26	Геодезический метод, 0.10	-
16	536140.19	1262644.89	Геодезический метод, 0.10	-
17	536148.81	1262645.79	Геодезический метод, 0.10	-
18	536151.52	1262694.16	Геодезический метод, 0.10	-
19	536164.21	1262694.11	Геодезический метод, 0.10	-
20	536168.13	1262694.10	Геодезический метод, 0.10	-
21	536183.02	1262693.96	Геодезический метод, 0.10	-
22	536186.90	1262692.84	Геодезический метод, 0.10	-
23	536205.29	1262692.01	Геодезический метод, 0.10	-
24	536203.58	1262644.40	Геодезический метод, 0.10	-
25	536215.96	1262642.72	Геодезический метод, 0.10	-
26	536216.70	1262654.70	Геодезический метод, 0.10	-
27	536221.92	1262654.21	Геодезический метод, 0.10	-
28	536222.75	1262660.97	Геодезический метод, 0.10	-
29	536242.25	1262658.44	Геодезический метод, 0.10	-
30	536247.00	1262662.10	Геодезический метод, 0.10	-
31	536327.42	1262640.70	Геодезический метод, 0.10	-
32	536322.29	1262621.37	Геодезический метод, 0.10	-
33	536335.74	1262616.29	Геодезический метод, 0.10	-
34	536346.70	1262622.52	Геодезический метод, 0.10	-

ОПИСАНИЕ МЕСТОПОЛОЖЕНИЯ ГРАНИЦ				
Граница деревни Мазлово				
(наименование объекта)				
Сведения о местоположении границ объекта				
35	536346.70	1262646.64	Геодезический метод, 0.10	-
36	536345.78	1262651.85	Геодезический метод, 0.10	-
37	536345.61	1262652.82	Геодезический метод, 0.10	-
38	536345.57	1262653.04	Геодезический метод, 0.10	-
39	536345.53	1262653.27	Геодезический метод, 0.10	-
40	536345.48	1262653.52	Геодезический метод, 0.10	-
41	536340.96	1262654.79	Геодезический метод, 0.10	-
42	536241.49	1262676.88	Геодезический метод, 0.10	-
43	536226.50	1262680.13	Геодезический метод, 0.10	-
44	536223.08	1262680.88	Геодезический метод, 0.10	-
45	536224.92	1262694.21	Геодезический метод, 0.10	-
46	536303.96	1262678.56	Геодезический метод, 0.10	-
47	536343.24	1262666.12	Геодезический метод, 0.10	-
48	536343.18	1262666.48	Геодезический метод, 0.10	-
49	536342.94	1262667.82	Геодезический метод, 0.10	-
50	536342.64	1262669.53	Геодезический метод, 0.10	-
51	536339.50	1262687.14	Геодезический метод, 0.10	-
52	536331.40	1262723.15	Геодезический метод, 0.10	-
53	536332.31	1262750.16	Геодезический метод, 0.10	-
54	536328.69	1262759.13	Геодезический метод, 0.10	-
55	536327.21	1262766.87	Геодезический метод, 0.10	-
56	536327.98	1262803.90	Геодезический метод, 0.10	-
57	536335.28	1262818.10	Геодезический метод, 0.10	-
58	536336.33	1262829.88	Геодезический метод, 0.10	-
59	536341.50	1262840.38	Геодезический метод, 0.10	-
60	536354.98	1262876.20	Геодезический метод, 0.10	-
61	536363.26	1262897.65	Геодезический метод, 0.10	-
62	536354.93	1262914.72	Геодезический метод, 0.10	-
63	536181.93	1262977.30	Геодезический метод, 0.10	-
64	536175.42	1262979.14	Геодезический метод, 0.10	-
65	536162.31	1262980.17	Геодезический метод, 0.10	-
66	536153.64	1262980.86	Геодезический метод, 0.10	-
67	536140.87	1262835.97	Геодезический метод, 0.10	-
68	536137.03	1262781.84	Геодезический метод, 0.10	-
69	536133.78	1262719.44	Геодезический метод, 0.10	-
70	536124.64	1262553.11	Геодезический метод, 0.10	-
71	536119.76	1262455.52	Геодезический метод, 0.10	-
72	536118.66	1262451.18	Геодезический метод, 0.10	-
73	536117.02	1262448.29	Геодезический метод, 0.10	-
74	536114.03	1262447.75	Геодезический метод, 0.10	-
75	536113.80	1262443.18	Геодезический метод, 0.10	-
76	536116.14	1262442.22	Геодезический метод, 0.10	-

ОПИСАНИЕ МЕСТОПОЛОЖЕНИЯ ГРАНИЦ				
Граница деревни Мазлово				
(наименование объекта)				
Сведения о местоположении границ объекта				
77	536117.74	1262440.41	Геодезический метод, 0.10	-
78	536118.64	1262436.07	Геодезический метод, 0.10	-
79	536127.25	1262434.20	Геодезический метод, 0.10	-
80	536129.87	1262439.98	Геодезический метод, 0.10	-
81	536132.64	1262439.98	Геодезический метод, 0.10	-
82	536134.66	1262440.83	Геодезический метод, 0.10	-
83	536139.01	1262442.40	Геодезический метод, 0.10	-
84	536185.64	1262428.19	Геодезический метод, 0.10	-
85	536185.98	1262426.68	Геодезический метод, 0.10	-
86	536184.25	1262415.98	Геодезический метод, 0.10	-
1	536339.04	1262380.75	Геодезический метод, 0.10	-

3. Сведения о характерных точках части (частей) границы объекта

Обозначение характерных точек части границы	Координаты, м		Метод определения координат и средняя квадратическая погрешность положения характерной точки (M_t), м	Описание обозначения точки
	X	У		
1	**2**	**3**	**4**	**5**
Часть № 1				
-	-	-	-	-
-	-	-	-	-
Часть № 2				
-	-	-	-	-
-	-	-	-	-
Часть № …				
-	-	-	-	-
-	-	-	-	-

ОПИСАНИЕ МЕСТОПОЛОЖЕНИЯ ГРАНИЦ

Граница деревни Мазлово

(наименование объекта)

Сведения о местоположении измененных (уточненных) границ объекта

1. Система координат _____

2. Сведения о характерных точках границ объекта землеустройства

Обозначение характерных точек границ	Существующие координаты, м		Измененные (уточненные) координаты, м		Метод определения координат и средняя квадратическая погрешность положения характерной точки (Mt), м	Описание обозначения точки
	X	Y	X	Y		
1	2	3	4	5	6	7
-	-	-	-	-	-	-

3. Сведения о характерных точках части (частей) границы объекта

Часть № 1

Обозначение характерных точек границ	Существующие координаты, м		Измененные (уточненные) координаты, м		Метод определения координат и средняя квадратическая погрешность положения характерной точки (Mt), м	Описание обозначения точки
	X	Y	X	Y		
1	2	3	4	5	6	7
-	-	-	-	-	-	-

Часть № 2

Обозначение характерных точек границ	Существующие координаты, м		Измененные (уточненные) координаты, м		Метод определения координат и средняя квадратическая погрешность положения характерной точки (Mt), м	Описание обозначения точки
	X	Y	X	Y		
1	2	3	4	5	6	7
-	-	-	-	-	-	-

Часть № …


Обозначение характерных точек границ	Существующие координаты, м		Измененные (уточненные) координаты, м		Метод определения координат и средняя квадратическая погрешность положения характерной точки (Mt), м	Описание обозначения точки
	X	Y	X	Y		
1	2	3	4	5	6	7
-	-	-	-	-	-	-

ОПИСАНИЕ МЕСТОПОЛОЖЕНИЯ ГРАНИЦ

Граница деревни Мазлово

(наименование объекта)

План границ объекта

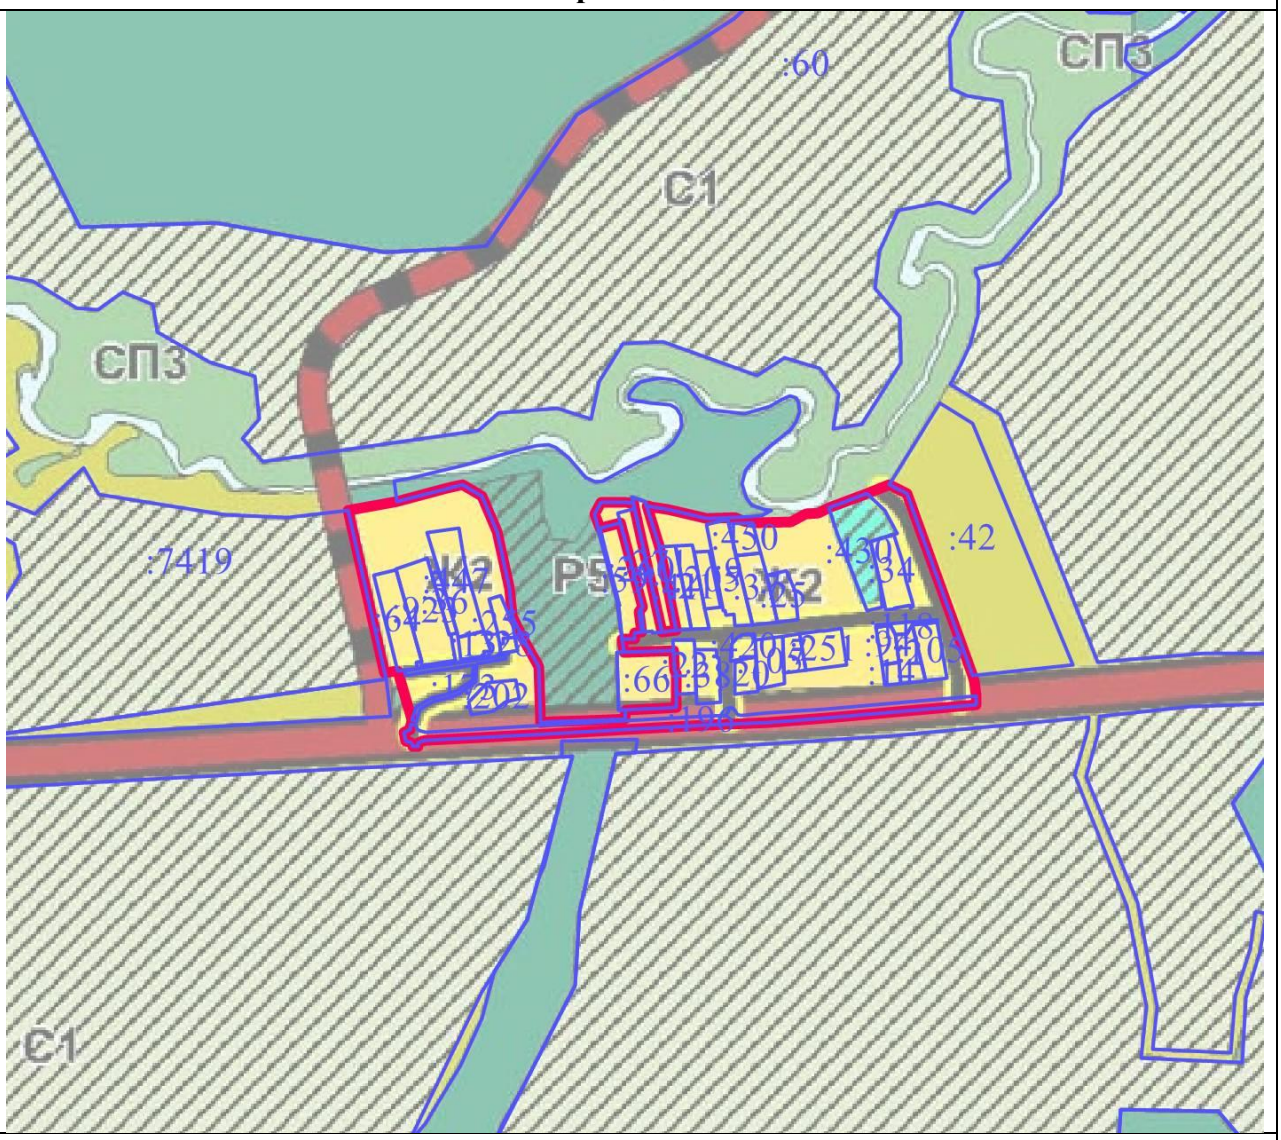

Масштаб 1 : 10000

Используемые условные знаки и обозначения:

▬	- границы объекта
─	- границы земельных участков
:42	- кадастровые номера земельных участков

Подпись _____ Дата « » 2021 г.

Место для оттиска печати (при наличии) лица, составившего описание местоположения границ объекта

ОПИСАНИЕ МЕСТОПОЛОЖЕНИЯ ГРАНИЦ		
Границы деревни Макарово		
(наименование объекта местоположение границ, которого описано (далее - объект)		
Сведения об объекте		
№ п/п	Характеристики объекта	Описание характеристик
1	2	3
1	Местоположение объекта	Московская область, городской округ Лотошино
2	Площадь объекта ± величина погрешности определения площади (Р ± ΔР)	354231 кв.м ± 202
3	Иные характеристики объекта	

ОПИСАНИЕ МЕСТОПОЛОЖЕНИЯ ГРАНИЦ

Границы деревни Макарово

(наименование объекта)

Сведения о местоположении границ объекта

1. Система координат МСК-50, Зона 1

2. Сведения о характерных точках границ объекта

Обозначение характерных точек границ	Координаты, м		Метод определения координат и средняя квадратическая погрешность положения характерной точки (M_t), м	Описание обозначения точки
	X	У		
1	2	3	4	5
Контур № 1				
1	526666.88	1261547.18	Геодезический метод, 0.10	-
2	526666.22	1261575.64	Геодезический метод, 0.10	-
3	526643.98	1261598.67	Геодезический метод, 0.10	-
4	526603.61	1261615.34	Геодезический метод, 0.10	-
5	526563.36	1261614.57	Геодезический метод, 0.10	-
6	526546.69	1261635.47	Геодезический метод, 0.10	-
7	526549.48	1261653.49	Геодезический метод, 0.10	-
8	526566.12	1261685.03	Геодезический метод, 0.10	-
9	526577.93	1261696.62	Геодезический метод, 0.10	-
10	526590.97	1261711.99	Геодезический метод, 0.10	-
11	526602.96	1261755.75	Геодезический метод, 0.10	-
12	526602.40	1261777.67	Геодезический метод, 0.10	-
13	526602.28	1261809.16	Геодезический метод, 0.10	-
14	526598.96	1261827.79	Геодезический метод, 0.10	-
15	526598.06	1261832.84	Геодезический метод, 0.10	-
16	526588.99	1261852.44	Геодезический метод, 0.10	-
17	526402.02	1262256.72	Геодезический метод, 0.10	-
18	526373.56	1262321.32	Геодезический метод, 0.10	-
19	526341.53	1262369.35	Геодезический метод, 0.10	-
20	526307.50	1262361.69	Геодезический метод, 0.10	-
21	526272.81	1262442.30	Геодезический метод, 0.10	-
22	526196.31	1262411.73	Геодезический метод, 0.10	-
23	526231.12	1262327.65	Геодезический метод, 0.10	-
24	526219.33	1262323.43	Геодезический метод, 0.10	-
25	526219.33	1262306.08	Геодезический метод, 0.10	-
26	526230.44	1262261.61	Геодезический метод, 0.10	-
27	526224.88	1262240.82	Геодезический метод, 0.10	-
28	526155.39	1262201.89	Геодезический метод, 0.10	-
29	526077.59	1262157.31	Геодезический метод, 0.10	-
30	526010.78	1262118.28	Геодезический метод, 0.10	-
31	526008.46	1262115.68	Геодезический метод, 0.10	-
32	525987.86	1262161.36	Геодезический метод, 0.10	-
33	525971.87	1262197.66	Геодезический метод, 0.10	-
34	525971.83	1262197.76	Геодезический метод, 0.10	-
35	525949.53	1262246.99	Геодезический метод, 0.10	-

ОПИСАНИЕ МЕСТОПОЛОЖЕНИЯ ГРАНИЦ				
Границы деревни Макарово				
(наименование объекта)				
Сведения о местоположении границ объекта				
36	525933.84	1262282.72	Геодезический метод, 0.10	-
37	525933.81	1262282.78	Геодезический метод, 0.10	-
38	525905.89	1262345.11	Геодезический метод, 0.10	-
39	525887.11	1262387.50	Геодезический метод, 0.10	-
40	525887.09	1262387.55	Геодезический метод, 0.10	-
41	525865.16	1262436.31	Геодезический метод, 0.10	-
42	525847.82	1262475.72	Геодезический метод, 0.10	-
43	525847.80	1262475.76	Геодезический метод, 0.10	-
44	525823.68	1262529.95	Геодезический метод, 0.10	-
45	525800.71	1262582.21	Геодезический метод, 0.10	-
46	525800.67	1262582.30	Геодезический метод, 0.10	-
47	525785.06	1262616.90	Геодезический метод, 0.10	-
48	525773.74	1262641.99	Геодезический метод, 0.10	-
49	525757.60	1262629.14	Геодезический метод, 0.10	-
50	525766.84	1262608.68	Геодезический метод, 0.10	-
51	525782.43	1262574.12	Геодезический метод, 0.10	-
52	525805.38	1262521.89	Геодезический метод, 0.10	-
53	525805.40	1262521.84	Геодезический метод, 0.10	-
54	525829.53	1262467.65	Геодезический метод, 0.10	-
55	525846.87	1262428.22	Геодезический метод, 0.10	-
56	525846.91	1262428.15	Геодезический метод, 0.10	-
57	525868.85	1262379.38	Геодезический метод, 0.10	-
58	525887.62	1262337.00	Геодезический метод, 0.10	-
59	525887.64	1262336.96	Геодезический метод, 0.10	-
60	525915.55	1262274.64	Геодезический метод, 0.10	-
61	525931.25	1262238.89	Геодезический метод, 0.10	-
62	525931.30	1262238.79	Геодезический метод, 0.10	-
63	525953.60	1262189.56	Геодезический метод, 0.10	-
64	525969.58	1262153.26	Геодезический метод, 0.10	-
65	525969.62	1262153.18	Геодезический метод, 0.10	-
66	525990.21	1262107.51	Геодезический метод, 0.10	-
67	526008.93	1262065.59	Геодезический метод, 0.10	-
68	526008.94	1262065.57	Геодезический метод, 0.10	-
69	526029.96	1262018.77	Геодезический метод, 0.10	-
70	526029.97	1262018.75	Геодезический метод, 0.10	-
71	526043.66	1261988.45	Геодезический метод, 0.10	-
72	526057.68	1261957.32	Геодезический метод, 0.10	-
73	526073.87	1261920.46	Геодезический метод, 0.10	-
74	526073.89	1261920.43	Геодезический метод, 0.10	-
75	526085.70	1261893.82	Геодезический метод, 0.10	-
76	526104.55	1261851.10	Геодезический метод, 0.10	-
77	526104.57	1261851.05	Геодезический метод, 0.10	-

ОПИСАНИЕ МЕСТОПОЛОЖЕНИЯ ГРАНИЦ				
Границы деревни Макарово				
(наименование объекта)				
Сведения о местоположении границ объекта				
78	526117.32	1261822.60	Геодезический метод, 0.10	-
79	526135.59	1261781.60	Геодезический метод, 0.10	-
80	526151.34	1261745.24	Геодезический метод, 0.10	-
81	526151.43	1261745.03	Геодезический метод, 0.10	-
82	526164.43	1261716.79	Геодезический метод, 0.10	-
83	526168.47	1261707.15	Геодезический метод, 0.10	-
84	526168.56	1261706.95	Геодезический метод, 0.10	-
85	526187.50	1261664.46	Геодезический метод, 0.10	-
86	526210.21	1261613.52	Геодезический метод, 0.10	-
87	526219.52	1261592.60	Геодезический метод, 0.10	-
88	526239.72	1261596.40	Геодезический метод, 0.10	-
89	526247.30	1261597.82	Геодезический метод, 0.10	-
90	526248.38	1261595.40	Геодезический метод, 0.10	-
91	526353.43	1261613.89	Геодезический метод, 0.10	-
92	526349.32	1261585.43	Геодезический метод, 0.10	-
93	526353.43	1261551.40	Геодезический метод, 0.10	-
94	526362.55	1261545.18	Геодезический метод, 0.10	-
95	526445.17	1261541.62	Геодезический метод, 0.10	-
96	526449.72	1261469.34	Геодезический метод, 0.10	-
97	526489.86	1261470.73	Геодезический метод, 0.10	-
98	526530.01	1261472.13	Геодезический метод, 0.10	-
99	526529.67	1261545.18	Геодезический метод, 0.10	-
1	526666.88	1261547.18	Геодезический метод, 0.10	-
Контур № 2				
100	526353.67	1260636.70	Геодезический метод, 0.10	-
101	526402.24	1260956.44	Геодезический метод, 0.10	-
102	526229.94	1260979.90	Геодезический метод, 0.10	-
103	526178.55	1260696.37	Геодезический метод, 0.10	-
100	526353.67	1260636.70	Геодезический метод, 0.10	-
104	526325.05	1260674.62	Геодезический метод, 0.10	-
105	526368.66	1260934.74	Геодезический метод, 0.10	-
106	526231.36	1260953.22	Геодезический метод, 0.10	-
107	526191.27	1260727.12	Геодезический метод, 0.10	-
104	526325.05	1260674.62	Геодезический метод, 0.10	-

ОПИСАНИЕ МЕСТОПОЛОЖЕНИЯ ГРАНИЦ				
Границы деревни Макарово				
(наименование объекта)				
Сведения о местоположении границ объекта				
3. Сведения о характерных точках части (частей) границы объекта				
Обозначение характерных точек части границы	Координаты, м		Метод определения координат и средняя квадратическая погрешность положения характерной точки (M_t), м	Описание обозначения точки
	X	У		
1	**2**	**3**	**4**	**5**
Часть № 1				
-	-	-	-	-
-	-	-	-	-
Часть № 2				
-	-	-	-	-
-	-	-	-	-
Часть № …				
-	-	-	-	-
-	-	-	-	-

ОПИСАНИЕ МЕСТОПОЛОЖЕНИЯ ГРАНИЦ

Границы деревни Макарово

(наименование объекта)

Сведения о местоположении измененных (уточненных) границ объекта

1. Система координат _____

2. Сведения о характерных точках границ объекта землеустройства

Обозначение характерных точек границ	Существующие координаты, м		Измененные (уточненные) координаты, м		Метод определения координат и средняя квадратическая погрешность положения характерной точки (Mt), м	Описание обозначения точки
	X	Y	X	Y		
1	2	3	4	5	6	7
-	-	-	-	-	-	-

3. Сведения о характерных точках части (частей) границы объекта

Часть № 1

Обозначение характерных точек границ	Существующие координаты, м		Измененные (уточненные) координаты, м		Метод определения координат и средняя квадратическая погрешность положения характерной точки (Mt), м	Описание обозначения точки
	X	Y	X	Y		
1	2	3	4	5	6	7
-	-	-	-	-	-	-

Часть № 2

Обозначение характерных точек границ	Существующие координаты, м		Измененные (уточненные) координаты, м		Метод определения координат и средняя квадратическая погрешность положения характерной точки (Mt), м	Описание обозначения точки
	X	Y	X	Y		
1	2	3	4	5	6	7
-	-	-	-	-	-	-

Часть № …


Обозначение характерных точек границ	Существующие координаты, м		Измененные (уточненные) координаты, м		Метод определения координат и средняя квадратическая погрешность положения характерной точки (Mt), м	Описание обозначения точки
	X	Y	X	Y		
1	2	3	4	5	6	7
-	-	-	-	-	-	-

ОПИСАНИЕ МЕСТОПОЛОЖЕНИЯ ГРАНИЦ

Границы деревни Макарово

(наименование объекта)

План границ объекта

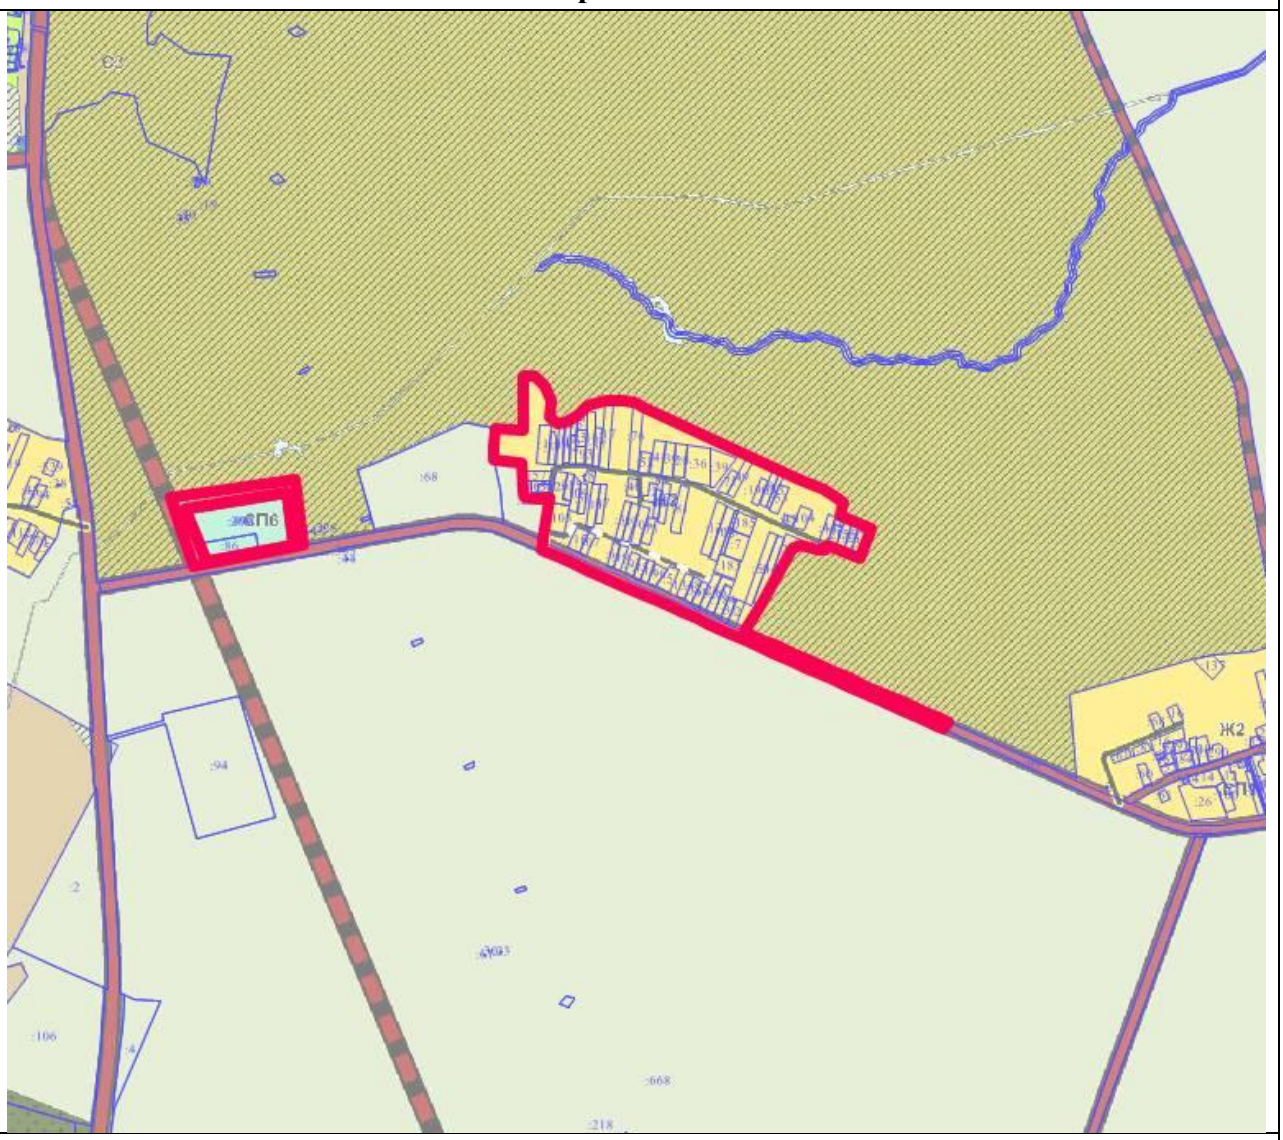

Масштаб 1 : 50000

Используемые условные знаки и обозначения:

▬	- границы объекта
▬	- границы земельных участков
:94	- кадастровые номера земельных участков

Подпись _____ Дата «___» _____ 2021 г.

Место для оттиска печати (при наличии) лица, составившего описание местоположения границ объекта

ОПИСАНИЕ МЕСТОПОЛОЖЕНИЯ ГРАНИЦ		
Граница деревни Максимово		
(наименование объекта местоположение границ, которого описано (далее - объект)		
Сведения об объекте		
№ п/п	Характеристики объекта	Описание характеристик
1	2	3
1	Местоположение объекта	Московская область, городской округ Лотошино
2	Площадь объекта ± величина погрешности определения площади (Р ± ΔР)	405047 кв.м ± 223
3	Иные характеристики объекта	

ОПИСАНИЕ МЕСТОПОЛОЖЕНИЯ ГРАНИЦ

Граница деревни Максимово

(наименование объекта)

Сведения о местоположении границ объекта

1. Система координат МСК-50, Зона 1

2. Сведения о характерных точках границ объекта

Обозначение характерных точек границ	Координаты, м		Метод определения координат и средняя квадратическая погрешность положения характерной точки (M_t), м	Описание обозначения точки
	X	У		
1	2	3	4	5
1	534037.16	1280460.11	Геодезический метод, 0.10	-
2	534035.92	1280481.88	Геодезический метод, 0.10	-
3	534034.12	1280495.28	Геодезический метод, 0.10	-
4	534028.94	1280506.22	Геодезический метод, 0.10	-
5	534022.76	1280528.38	Геодезический метод, 0.10	-
6	534021.96	1280582.90	Геодезический метод, 0.10	-
7	534024.34	1280599.55	Геодезический метод, 0.10	-
8	534030.96	1280614.07	Геодезический метод, 0.10	-
9	534061.99	1280639.89	Геодезический метод, 0.10	-
10	534066.75	1280651.75	Геодезический метод, 0.10	-
11	534048.67	1280675.19	Геодезический метод, 0.10	-
12	534046.07	1280678.58	Геодезический метод, 0.10	-
13	534046.03	1280678.61	Геодезический метод, 0.10	-
14	533994.83	1280745.01	Геодезический метод, 0.10	-
15	533992.44	1280733.64	Геодезический метод, 0.10	-
16	533992.12	1280732.37	Геодезический метод, 0.10	-
17	533986.42	1280712.94	Геодезический метод, 0.10	-
18	533974.70	1280718.32	Геодезический метод, 0.10	-
19	533973.02	1280712.29	Геодезический метод, 0.10	-
20	533965.81	1280714.27	Геодезический метод, 0.10	-
21	533953.46	1280717.65	Геодезический метод, 0.10	-
22	533954.69	1280722.07	Геодезический метод, 0.10	-
23	533960.28	1280741.06	Геодезический метод, 0.10	-
24	533965.16	1280764.27	Геодезический метод, 0.10	-
25	533968.06	1280779.73	Геодезический метод, 0.10	-
26	533966.85	1280781.30	Геодезический метод, 0.10	-
27	533863.04	1280700.37	Геодезический метод, 0.10	-
28	533844.86	1280689.95	Геодезический метод, 0.10	-
29	533665.93	1280511.19	Геодезический метод, 0.10	-
30	533579.18	1280431.33	Геодезический метод, 0.10	-
31	533564.40	1280419.80	Геодезический метод, 0.10	-
32	533547.88	1280410.93	Геодезический метод, 0.10	-
33	533498.04	1280389.36	Геодезический метод, 0.10	-
34	533473.99	1280375.73	Геодезический метод, 0.10	-
35	533404.44	1280325.73	Геодезический метод, 0.10	-
36	533391.62	1280317.78	Геодезический метод, 0.10	-

ОПИСАНИЕ МЕСТОПОЛОЖЕНИЯ ГРАНИЦ				
Граница деревни Максимово				
(наименование объекта)				
Сведения о местоположении границ объекта				
37	533377.85	1280311.65	Геодезический метод, 0.10	-
38	533288.05	1280278.73	Геодезический метод, 0.10	-
39	533250.43	1280257.19	Геодезический метод, 0.10	-
40	533214.17	1280227.32	Геодезический метод, 0.10	-
41	533199.97	1280211.31	Геодезический метод, 0.10	-
42	533183.14	1280354.27	Геодезический метод, 0.10	-
43	533085.58	1280338.07	Геодезический метод, 0.10	-
44	532973.75	1280319.44	Геодезический метод, 0.10	-
45	532952.17	1280315.85	Геодезический метод, 0.10	-
46	532929.31	1280317.67	Геодезический метод, 0.10	-
47	532917.61	1280318.62	Геодезический метод, 0.10	-
48	532869.33	1280267.94	Геодезический метод, 0.10	-
49	532859.77	1280264.21	Геодезический метод, 0.10	-
50	532846.62	1280262.01	Геодезический метод, 0.10	-
51	532781.72	1280184.69	Геодезический метод, 0.10	-
52	532763.61	1280109.45	Геодезический метод, 0.10	-
53	532772.15	1280112.07	Геодезический метод, 0.10	-
54	532848.25	1280132.09	Геодезический метод, 0.10	-
55	532887.22	1280152.12	Геодезический метод, 0.10	-
56	532891.19	1280106.43	Геодезический метод, 0.10	-
57	532920.98	1280111.74	Геодезический метод, 0.10	-
58	533040.31	1280131.77	Геодезический метод, 0.10	-
59	533091.75	1280139.49	Геодезический метод, 0.10	-
60	533098.54	1280140.28	Геодезический метод, 0.10	-
61	533111.87	1280141.31	Геодезический метод, 0.10	-
62	533112.88	1280141.35	Геодезический метод, 0.10	-
63	533113.53	1280141.34	Геодезический метод, 0.10	-
64	533141.54	1280140.66	Геодезический метод, 0.10	-
65	533142.54	1280140.60	Геодезический метод, 0.10	-
66	533143.53	1280140.49	Геодезический метод, 0.10	-
67	533144.80	1280140.25	Геодезический метод, 0.10	-
68	533157.40	1280137.39	Геодезический метод, 0.10	-
69	533148.41	1280105.59	Геодезический метод, 0.10	-
70	533139.09	1280107.71	Геодезический метод, 0.10	-
71	533113.55	1280108.33	Геодезический метод, 0.10	-
72	533099.27	1280107.25	Геодезический метод, 0.10	-
73	533045.35	1280099.16	Геодезический метод, 0.10	-
74	532936.17	1280080.83	Геодезический метод, 0.10	-
75	532917.34	1279989.38	Геодезический метод, 0.10	-
76	533080.20	1279927.30	Геодезический метод, 0.10	-
77	533118.24	1279930.27	Геодезический метод, 0.10	-
78	533158.59	1279925.64	Геодезический метод, 0.10	-

ОПИСАНИЕ МЕСТОПОЛОЖЕНИЯ ГРАНИЦ				
Граница деревни Максимово				
(наименование объекта)				
Сведения о местоположении границ объекта				
79	533225.06	1279892.90	Геодезический метод, 0.10	-
80	533250.21	1279878.68	Геодезический метод, 0.10	-
81	533327.18	1279912.70	Геодезический метод, 0.10	-
82	533374.82	1279935.57	Геодезический метод, 0.10	-
83	533395.49	1279949.85	Геодезический метод, 0.10	-
84	533420.06	1279967.28	Геодезический метод, 0.10	-
85	533522.16	1280043.95	Геодезический метод, 0.10	-
86	533551.36	1280071.60	Геодезический метод, 0.10	-
87	533759.85	1280253.88	Геодезический метод, 0.10	-
88	533975.49	1280476.80	Геодезический метод, 0.10	-
89	534003.60	1280472.33	Геодезический метод, 0.10	-
1	534037.16	1280460.11	Геодезический метод, 0.10	-

3. Сведения о характерных точках части (частей) границы объекта

Обозначение характерных точек части границы	Координаты, м		Метод определения координат и средняя квадратическая погрешность положения характерной точки (M_t), м	Описание обозначения точки
	X	У		
1	**2**	**3**	**4**	**5**
Часть № 1				
-	-	-	-	-
-	-	-	-	-
Часть № 2				
-	-	-	-	-
-	-	-	-	-
Часть № …				
-	-	-	-	-
-	-	-	-	-

ОПИСАНИЕ МЕСТОПОЛОЖЕНИЯ ГРАНИЦ

Граница деревни Максимово

(наименование объекта)

Сведения о местоположении измененных (уточненных) границ объекта

1. Система координат _____

2. Сведения о характерных точках границ объекта землеустройства

Обозначение характерных точек границ	Существующие координаты, м		Измененные (уточненные) координаты, м		Метод определения координат и средняя квадратическая погрешность положения характерной точки (Mt), м	Описание обозначения точки
	X	Y	X	Y		
1	2	3	4	5	6	7
-	-	-	-	-	-	-

3. Сведения о характерных точках части (частей) границы объекта

Часть № 1

Обозначение характерных точек границ	Существующие координаты, м		Измененные (уточненные) координаты, м		Метод определения координат и средняя квадратическая погрешность положения характерной точки (Mt), м	Описание обозначения точки
	X	Y	X	Y		
1	2	3	4	5	6	7
-	-	-	-	-	-	-

Часть № 2

Обозначение характерных точек границ	Существующие координаты, м		Измененные (уточненные) координаты, м		Метод определения координат и средняя квадратическая погрешность положения характерной точки (Mt), м	Описание обозначения точки
	X	Y	X	Y		
1	2	3	4	5	6	7
-	-	-	-	-	-	-

Часть № …


Обозначение характерных точек границ	Существующие координаты, м		Измененные (уточненные) координаты, м		Метод определения координат и средняя квадратическая погрешность положения характерной точки (Mt), м	Описание обозначения точки
	X	Y	X	Y		
1	2	3	4	5	6	7
-	-	-	-	-	-	-

ОПИСАНИЕ МЕСТОПОЛОЖЕНИЯ ГРАНИЦ

Граница деревни Максимово

(наименование объекта)

План границ объекта

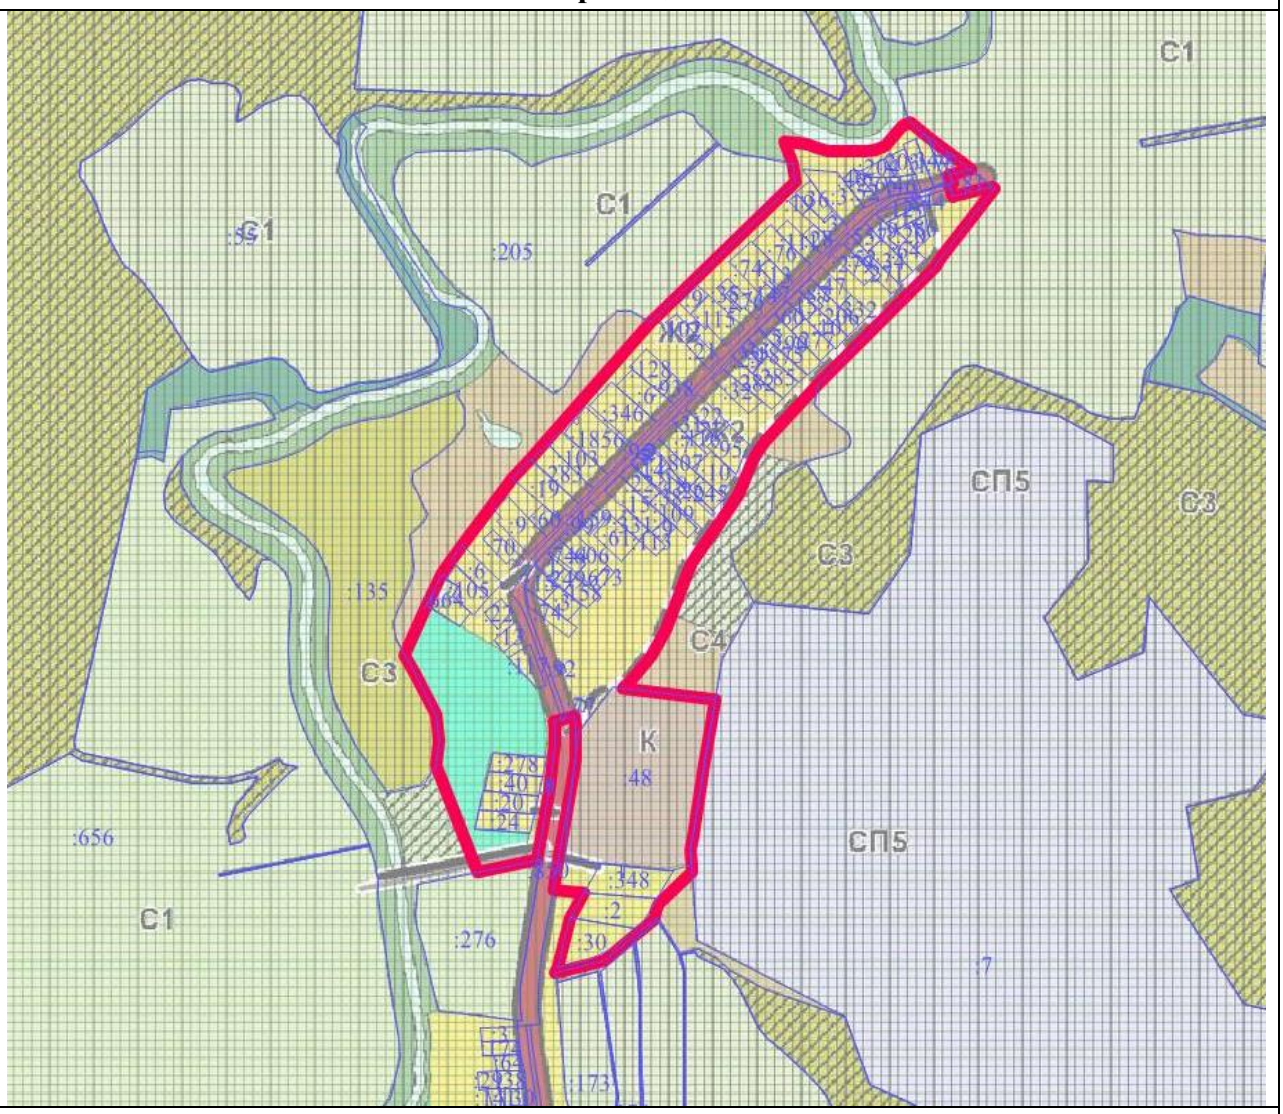

Масштаб 1 : 25000

Используемые условные знаки и обозначения:

▬	- границы объекта
———	- границы земельных участков
:48	- кадастровые номера земельных участков

Подпись _____ Дата «___» _____ 2021 г.

Место для оттиска печати (при наличии) лица, составившего описание местоположения границ объекта

ОПИСАНИЕ МЕСТОПОЛОЖЕНИЯ ГРАНИЦ		
Граница деревни Мамоново		
(наименование объекта местоположение границ, которого описано (далее - объект)		
Сведения об объекте		
№ п/п	Характеристики объекта	Описание характеристик
1	2	3
1	Местоположение объекта	Московская область, городской округ Лотошино
2	Площадь объекта ± величина погрешности определения площади (Р ± ΔР)	734470 кв.м ± 300
3	Иные характеристики объекта	

ОПИСАНИЕ МЕСТОПОЛОЖЕНИЯ ГРАНИЦ

Граница деревни Мамоново

(наименование объекта)

Сведения о местоположении границ объекта

1. Система координат МСК-50, Зона 1

2. Сведения о характерных точках границ объекта

Обозначение характерных точек границ	Координаты, м		Метод определения координат и средняя квадратическая погрешность положения характерной точки (M_t), м	Описание обозначения точки
	X	У		
1	2	3	4	5
1	519029.89	1260416.66	Геодезический метод, 0.10	-
2	519029.33	1260437.47	Геодезический метод, 0.10	-
3	519029.13	1260444.60	Геодезический метод, 0.10	-
4	519000.74	1260445.56	Геодезический метод, 0.10	-
5	519005.27	1260465.87	Геодезический метод, 0.10	-
6	519053.79	1260467.40	Геодезический метод, 0.10	-
7	519031.92	1260509.85	Геодезический метод, 0.10	-
8	519020.24	1260532.80	Геодезический метод, 0.10	-
9	518989.99	1260583.49	Геодезический метод, 0.10	-
10	518977.67	1260607.08	Геодезический метод, 0.10	-
11	518978.56	1260607.77	Геодезический метод, 0.10	-
12	518977.48	1260609.84	Геодезический метод, 0.10	-
13	518967.14	1260623.97	Геодезический метод, 0.10	-
14	518978.49	1260632.04	Геодезический метод, 0.10	-
15	518999.32	1260647.13	Геодезический метод, 0.10	-
16	518999.80	1260647.45	Геодезический метод, 0.10	-
17	519009.26	1260653.51	Геодезический метод, 0.10	-
18	518973.10	1260731.51	Геодезический метод, 0.10	-
19	518974.24	1260748.52	Геодезический метод, 0.10	-
20	518912.03	1260729.96	Геодезический метод, 0.10	-
21	518720.67	1260639.57	Геодезический метод, 0.10	-
22	518696.89	1260694.68	Геодезический метод, 0.10	-
23	518634.01	1260675.36	Геодезический метод, 0.10	-
24	518598.64	1260663.29	Геодезический метод, 0.10	-
25	518589.19	1260655.73	Геодезический метод, 0.10	-
26	518582.26	1260646.89	Геодезический метод, 0.10	-
27	518578.01	1260636.02	Геодезический метод, 0.10	-
28	518572.34	1260623.89	Геодезический метод, 0.10	-
29	518564.45	1260610.80	Геодезический метод, 0.10	-
30	518553.58	1260590.16	Геодезический метод, 0.10	-
31	518544.96	1260583.45	Геодезический метод, 0.10	-
32	518523.57	1260575.15	Геодезический метод, 0.10	-
33	518481.19	1260550.72	Геодезический метод, 0.10	-
34	518456.29	1260545.59	Геодезический метод, 0.10	-
35	518446.65	1260546.46	Геодезический метод, 0.10	-

ОПИСАНИЕ МЕСТОПОЛОЖЕНИЯ ГРАНИЦ				
Граница деревни Мамоново				
(наименование объекта)				
Сведения о местоположении границ объекта				
36	518432.41	1260551.03	Геодезический метод, 0.10	-
37	518420.11	1260553.40	Геодезический метод, 0.10	-
38	518409.39	1260559.54	Геодезический метод, 0.10	-
39	518390.90	1260573.84	Геодезический метод, 0.10	-
40	518384.73	1260583.56	Геодезический метод, 0.10	-
41	518375.66	1260594.86	Геодезический метод, 0.10	-
42	518367.86	1260602.48	Геодезический метод, 0.10	-
43	518361.72	1260612.88	Геодезический метод, 0.10	-
44	518344.53	1260622.52	Геодезический метод, 0.10	-
45	518322.94	1260628.56	Геодезический метод, 0.10	-
46	518313.10	1260628.65	Геодезический метод, 0.10	-
47	518277.17	1260621.08	Геодезический метод, 0.10	-
48	518256.41	1260618.95	Геодезический метод, 0.10	-
49	518245.57	1260620.55	Геодезический метод, 0.10	-
50	518227.41	1260635.77	Геодезический метод, 0.10	-
51	518223.08	1260643.64	Геодезический метод, 0.10	-
52	518223.47	1260654.29	Геодезический метод, 0.10	-
53	518232.44	1260664.33	Геодезический метод, 0.10	-
54	518243.58	1260671.63	Геодезический метод, 0.10	-
55	518253.63	1260674.15	Геодезический метод, 0.10	-
56	518270.25	1260674.75	Геодезический метод, 0.10	-
57	518273.85	1260680.16	Геодезический метод, 0.10	-
58	518272.19	1260696.62	Геодезический метод, 0.10	-
59	518243.24	1260729.30	Геодезический метод, 0.10	-
60	518236.73	1260738.07	Геодезический метод, 0.10	-
61	518229.79	1260741.65	Геодезический метод, 0.10	-
62	518218.09	1260740.14	Геодезический метод, 0.10	-
63	518155.21	1260713.23	Геодезический метод, 0.10	-
64	518144.81	1260710.47	Геодезический метод, 0.10	-
65	518128.91	1260712.10	Геодезический метод, 0.10	-
66	518123.03	1260714.36	Геодезический метод, 0.10	-
67	518099.43	1260735.93	Геодезический метод, 0.10	-
68	518095.43	1260737.41	Геодезический метод, 0.10	-
69	518057.70	1260738.74	Геодезический метод, 0.10	-
70	518030.38	1260727.11	Геодезический метод, 0.10	-
71	518019.72	1260723.93	Геодезический метод, 0.10	-
72	518000.78	1260710.88	Геодезический метод, 0.10	-
73	517992.83	1260707.06	Геодезический метод, 0.10	-
74	517978.43	1260710.89	Геодезический метод, 0.10	-
75	517965.86	1260724.42	Геодезический метод, 0.10	-
76	517962.67	1260732.70	Геодезический метод, 0.10	-
77	517960.76	1260788.45	Геодезический метод, 0.10	-

ОПИСАНИЕ МЕСТОПОЛОЖЕНИЯ ГРАНИЦ				
Граница деревни Мамоново				
(наименование объекта)				
Сведения о местоположении границ объекта				
78	517964.18	1260792.35	Геодезический метод, 0.10	-
79	517970.94	1260799.04	Геодезический метод, 0.10	-
80	517970.52	1260804.93	Геодезический метод, 0.10	-
81	517970.51	1260812.11	Геодезический метод, 0.10	-
82	517970.19	1260818.32	Геодезический метод, 0.10	-
83	517969.76	1260822.61	Геодезический метод, 0.10	-
84	517966.66	1260827.01	Геодезический метод, 0.10	-
85	517962.59	1260830.54	Геодезический метод, 0.10	-
86	517958.08	1260833.86	Геодезический метод, 0.10	-
87	517954.44	1260835.69	Геодезический метод, 0.10	-
88	517951.44	1260838.47	Геодезический метод, 0.10	-
89	517934.33	1260841.04	Геодезический метод, 0.10	-
90	517920.21	1260831.83	Геодезический метод, 0.10	-
91	517911.78	1260810.26	Геодезический метод, 0.10	-
92	517906.05	1260768.44	Геодезический метод, 0.10	-
93	517901.94	1260756.48	Геодезический метод, 0.10	-
94	517894.49	1260748.05	Геодезический метод, 0.10	-
95	517885.29	1260738.64	Геодезический метод, 0.10	-
96	517866.08	1260732.18	Геодезический метод, 0.10	-
97	517857.66	1260732.18	Геодезический метод, 0.10	-
98	517850.86	1260735.11	Геодезический метод, 0.10	-
99	517846.21	1260737.12	Геодезический метод, 0.10	-
100	517842.27	1260738.60	Геодезический метод, 0.10	-
101	517825.44	1260749.43	Геодезический метод, 0.10	-
102	517822.10	1260754.18	Геодезический метод, 0.10	-
103	517808.78	1260761.53	Геодезический метод, 0.10	-
104	517797.04	1260768.38	Геодезический метод, 0.10	-
105	517779.98	1260779.27	Геодезический метод, 0.10	-
106	517756.74	1260788.53	Геодезический метод, 0.10	-
107	517749.51	1260792.58	Геодезический метод, 0.10	-
108	517744.12	1260796.12	Геодезический метод, 0.10	-
109	517737.39	1260802.25	Геодезический метод, 0.10	-
110	517731.75	1260810.35	Геодезический метод, 0.10	-
111	517726.84	1260815.25	Геодезический метод, 0.10	-
112	517722.30	1260817.57	Геодезический метод, 0.10	-
113	517714.24	1260817.05	Геодезический метод, 0.10	-
114	517703.50	1260812.69	Геодезический метод, 0.10	-
115	517705.64	1260806.89	Геодезический метод, 0.10	-
116	517706.45	1260807.39	Геодезический метод, 0.10	-
117	517709.93	1260795.24	Геодезический метод, 0.10	-
118	517711.47	1260793.68	Геодезический метод, 0.10	-
119	517710.19	1260792.46	Геодезический метод, 0.10	-

ОПИСАНИЕ МЕСТОПОЛОЖЕНИЯ ГРАНИЦ				
Граница деревни Мамоново				
(наименование объекта)				
Сведения о местоположении границ объекта				
120	517688.23	1260777.08	Геодезический метод, 0.10	-
121	517671.01	1260760.24	Геодезический метод, 0.10	-
122	517661.49	1260749.90	Геодезический метод, 0.10	-
123	517653.43	1260724.71	Геодезический метод, 0.10	-
124	517647.80	1260696.80	Геодезический метод, 0.10	-
125	517644.13	1260678.99	Геодезический метод, 0.10	-
126	517627.46	1260638.96	Геодезический метод, 0.10	-
127	517624.43	1260633.15	Геодезический метод, 0.10	-
128	517621.75	1260627.82	Геодезический метод, 0.10	-
129	517618.79	1260622.80	Геодезический метод, 0.10	-
130	517617.27	1260619.80	Геодезический метод, 0.10	-
131	517613.53	1260611.71	Геодезический метод, 0.10	-
132	517611.30	1260605.92	Геодезический метод, 0.10	-
133	517608.08	1260600.72	Геодезический метод, 0.10	-
134	517596.84	1260570.99	Геодезический метод, 0.10	-
135	517596.23	1260551.48	Геодезический метод, 0.10	-
136	517599.37	1260537.68	Геодезический метод, 0.10	-
137	517604.39	1260515.63	Геодезический метод, 0.10	-
138	517604.47	1260515.33	Геодезический метод, 0.10	-
139	517613.46	1260493.11	Геодезический метод, 0.10	-
140	517616.40	1260472.24	Геодезический метод, 0.10	-
141	517617.50	1260448.73	Геодезический метод, 0.10	-
142	517616.96	1260438.36	Геодезический метод, 0.10	-
143	517616.12	1260431.85	Геодезический метод, 0.10	-
144	517615.19	1260426.20	Геодезический метод, 0.10	-
145	517610.35	1260414.71	Геодезический метод, 0.10	-
146	517605.70	1260404.30	Геодезический метод, 0.10	-
147	517603.07	1260396.71	Геодезический метод, 0.10	-
148	517599.97	1260388.55	Геодезический метод, 0.10	-
149	517585.49	1260325.06	Геодезический метод, 0.10	-
150	517587.78	1260248.91	Геодезический метод, 0.10	-
151	517609.23	1260172.81	Геодезический метод, 0.10	-
152	517647.22	1260154.33	Геодезический метод, 0.10	-
153	517680.83	1260119.62	Геодезический метод, 0.10	-
154	517828.67	1260119.22	Геодезический метод, 0.10	-
155	517860.22	1260139.88	Геодезический метод, 0.10	-
156	517872.82	1260138.55	Геодезический метод, 0.10	-
157	517873.62	1260147.78	Геодезический метод, 0.10	-
158	517990.90	1260216.58	Геодезический метод, 0.10	-
159	518024.91	1260146.26	Геодезический метод, 0.10	-
160	518092.90	1260022.76	Геодезический метод, 0.10	-
161	518160.90	1260002.28	Геодезический метод, 0.10	-

ОПИСАНИЕ МЕСТОПОЛОЖЕНИЯ ГРАНИЦ				
Граница деревни Мамоново				
(наименование объекта)				
Сведения о местоположении границ объекта				
162	518173.96	1259998.35	Геодезический метод, 0.10	-
163	518178.31	1260012.52	Геодезический метод, 0.10	-
164	518180.15	1260020.22	Геодезический метод, 0.10	-
165	518186.84	1260068.02	Геодезический метод, 0.10	-
166	518208.02	1260173.24	Геодезический метод, 0.10	-
167	518208.62	1260180.59	Геодезический метод, 0.10	-
168	518215.53	1260200.00	Геодезический метод, 0.10	-
169	518487.62	1260147.05	Геодезический метод, 0.10	-
170	518619.69	1260112.04	Геодезический метод, 0.10	-
171	518705.47	1260174.76	Геодезический метод, 0.10	-
172	518781.57	1260230.65	Геодезический метод, 0.10	-
173	518852.26	1260283.03	Геодезический метод, 0.10	-
174	518882.36	1260303.79	Геодезический метод, 0.10	-
175	518908.32	1260308.16	Геодезический метод, 0.10	-
176	518934.28	1260337.82	Геодезический метод, 0.10	-
177	518943.39	1260381.97	Геодезический метод, 0.10	-
178	518952.42	1260395.54	Геодезический метод, 0.10	-
179	518964.31	1260405.31	Геодезический метод, 0.10	-
180	518973.98	1260410.66	Геодезический метод, 0.10	-
181	518989.46	1260411.15	Геодезический метод, 0.10	-
182	518989.26	1260419.48	Геодезический метод, 0.10	-
183	519025.34	1260416.97	Геодезический метод, 0.10	-
1	519029.89	1260416.66	Геодезический метод, 0.10	-

3. Сведения о характерных точках части (частей) границы объекта

Обозначение характерных точек части границы	Координаты, м		Метод определения координат и средняя квадратическая погрешность положения характерной точки (M_t), м	Описание обозначения точки
	X	У		
1	**2**	**3**	**4**	**5**
Часть № 1				
-	-	-	-	-
-	-	-	-	-
Часть № 2				
-	-	-	-	-
-	-	-	-	-
Часть № …				
-	-	-	-	-
-	-	-	-	-

ОПИСАНИЕ МЕСТОПОЛОЖЕНИЯ ГРАНИЦ

Граница деревни Мамоново

(наименование объекта)

Сведения о местоположении измененных (уточненных) границ объекта

1. Система координат _____

2. Сведения о характерных точках границ объекта землеустройства

Обозначение характерных точек границ	Существующие координаты, м		Измененные (уточненные) координаты, м		Метод определения координат и средняя квадратическая погрешность положения характерной точки (Mt), м	Описание обозначения точки
	X	Y	X	Y		
1	2	3	4	5	6	7
-	-	-	-	-	-	-

3. Сведения о характерных точках части (частей) границы объекта

Часть № 1

Обозначение характерных точек границ	Существующие координаты, м		Измененные (уточненные) координаты, м		Метод определения координат и средняя квадратическая погрешность положения характерной точки (Mt), м	Описание обозначения точки
	X	Y	X	Y		
1	2	3	4	5	6	7
-	-	-	-	-	-	-

Часть № 2

Обозначение характерных точек границ	Существующие координаты, м		Измененные (уточненные) координаты, м		Метод определения координат и средняя квадратическая погрешность положения характерной точки (Mt), м	Описание обозначения точки
	X	Y	X	Y		
1	2	3	4	5	6	7
-	-	-	-	-	-	-

Часть № …


Обозначение характерных точек границ	Существующие координаты, м		Измененные (уточненные) координаты, м		Метод определения координат и средняя квадратическая погрешность положения характерной точки (Mt), м	Описание обозначения точки
	X	Y	X	Y		
1	2	3	4	5	6	7
-	-	-	-	-	-	-

ОПИСАНИЕ МЕСТОПОЛОЖЕНИЯ ГРАНИЦ

Граница деревни Мамоново

(наименование объекта)

План границ объекта

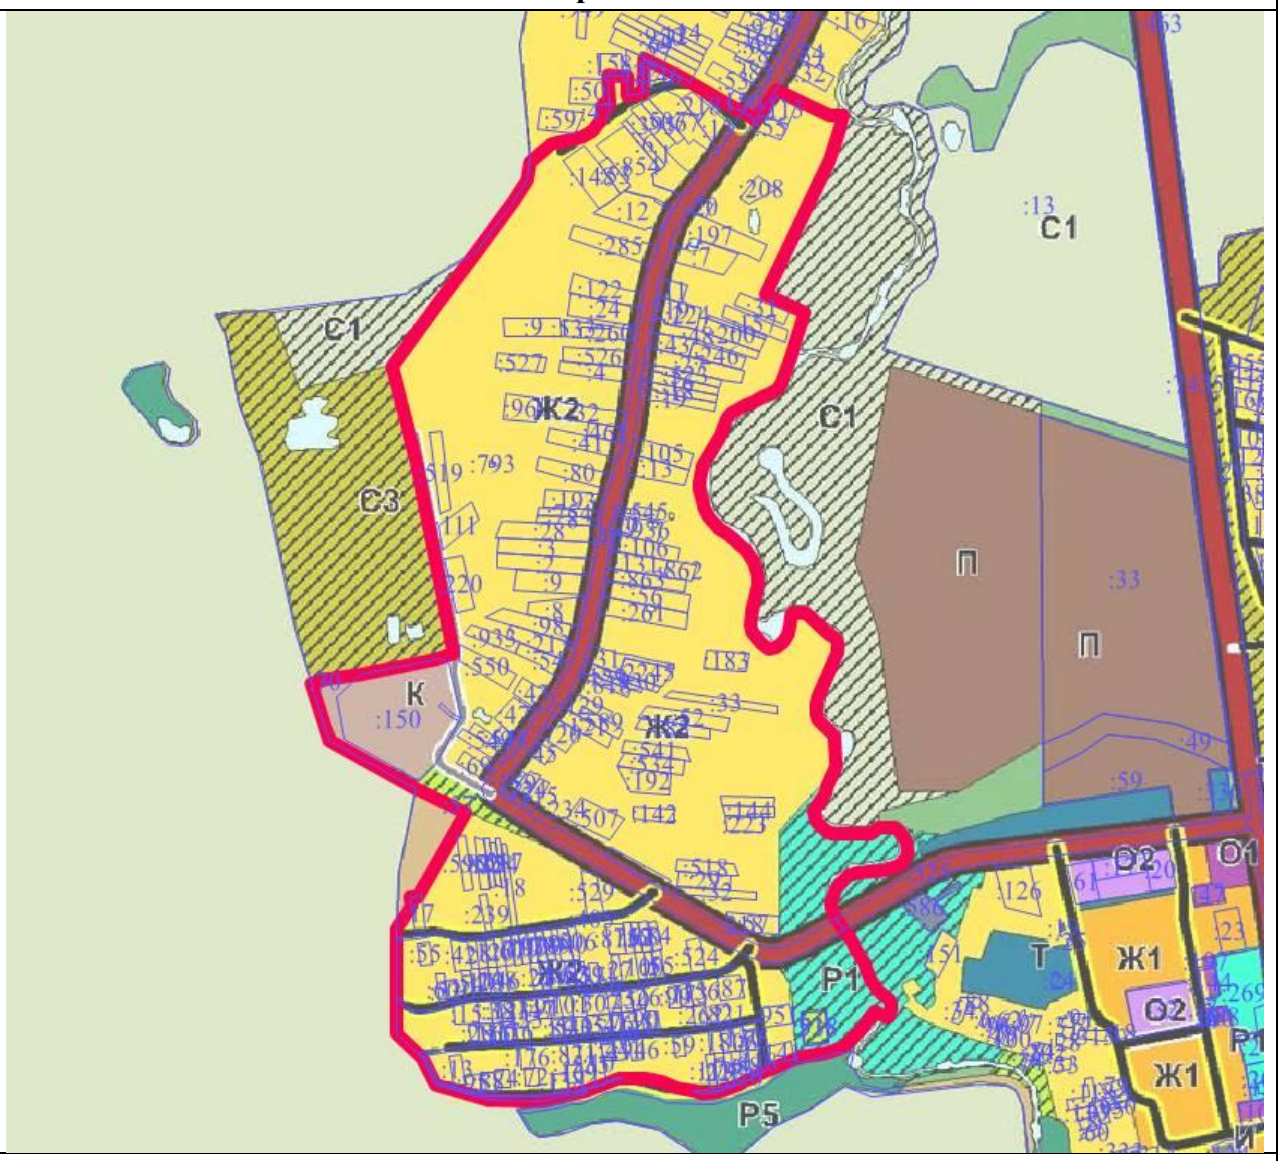

Масштаб 1 : 25000

Используемые условные знаки и обозначения:

▬	- границы объекта
———	- границы земельных участков
:150	- кадастровые номера земельных участков

Подпись _____ Дата «___» _____ 2021 г.

Место для оттиска печати (при наличии) лица, составившего описание местоположения границ объекта