КОМИТЕТ ПО АРХИТЕКТУРЕ И ГРАДОСТРОИТЕЛЬСТВУ
МОСКОВСКОЙ ОБЛАСТИ

Государственное автономное учреждение Московской области
«Научно-исследовательский и проектный институт градостроительства»
(ГАУ МО «НИиПИ градостроительства»)

143960, Московская область, г. Реутов, проспект Мира, д. 57, помещение III, тел: +7 (495) 242 77 07, niipi@mosreg.ru

Государственное задание
от 30.12.2020 год № 8340003 (версия № 1)
(уникальный № реестровой записи
289381001000000010001)

Разработка и внесение изменений в документы территориального планирования муниципальных образований Московской области

ГЕНЕРАЛЬНЫЙ ПЛАН ГОРОДСКОГО ОКРУГА ЛОТОШИНО МОСКОВСКОЙ ОБЛАСТИ

ПОЛОЖЕНИЕ О ТЕРРИТОРИАЛЬНОМ ПЛАНИРОВАНИИ

Приложение 2.
Сведения о границах населённых пунктов,
входящих в состав городского округа Лотошино
Часть 2.

Директор	**Д.В. Климов**
Главный архитектор	**О.В. Малинова**
Главный инженер	**А.А. Долганов**
Главный градостроитель	**П.С. Богачёв**
Руководитель МПГП	**Н.В. Макаров**
Нач. отдела № 1 МПГП	**И.В. Гордюхина**

2021

Архив. № подл | ФИО, подпись и дата | Взамен Арх.№ | ФИО, подпись и дата визирования Техотделом

Коллектив исполнителей

Состав работ	Исполнитель (Ф.И.О.)
Руководство и организация проекта	Гордюхина И.В. Садовничая Е.С.
Архитектурно-планировочное решение	Гордюхина И.В. Садовничая Е.С.
Компьютерная графика	Садовничая Е.С.
Раздел «Социально-экономическое развитие»	Нагирная К.В.
Раздел «Инженерное обеспечение», в том числе компьютерная графика	Домбровская И.Е. Зилов С.А. Цомаева Л.Т.
Раздел «Транспортное обслуживание», в том числе компьютерная графика	Зеленская Е.Ю. Игуменцева Е.Н.
Раздел «Охрана окружающей среды»	Смирнова С.Ю.
Границы населённых пунктов	Шедова Н.Н. Воробьева К.С.
Историко-культурное наследие	Гордюхина И.В.
Основные факторы риска, ЧС, в том числе компьютерная графика	Елизарова Н.С. Некрашевич А.М. Ширшова О.А.

Состав материалов по обоснованию генерального плана городского округа Лотошино Московской области

Наименование документа	
Утверждаемая часть	
Положение о территориальном планировании	
	Текстовая часть
	Графические материалы (карты):
	карта планируемого размещения объектов местного значения муниципального образования
	карта границ населённых пунктов, входящих в состав муниципального образования
	карта функциональных зон муниципального образования
	Приложение 1. карта несогласованных вопросов Генерального плана городского округа Лотошино в части пересечения земельных участков с землями лесного фонда.
	Приложение 2. сведения о границах населённых пунктов, входящих в состав городского округа Лотошино. Часть 1.
	Приложение 2. сведения о границах населённых пунктов, входящих в состав городского округа Лотошино. Часть 2.
Материалы по обоснованию генерального плана	
Том I. Планировочная и инженерно-транспортная организация территории. Социально-экономическое обоснование. Часть 1. Текстовая часть	
Том I. Планировочная и инженерно-транспортная организация территории. Социально-экономическое обоснование. Часть 2. Графические материалы	
	карта размещения муниципального образования в устойчивой системе расселения Московской области
	карта существующего использования территории в границах муниципального образования
	карта планируемого развития транспортной инфраструктуры местного значения в границах муниципального образования
	карта зон с особыми условиями использования территории в границах муниципального образования
	карта планируемого развития инженерных коммуникаций и сооружений местного значения в границах муниципального образования
	карта планируемого развития инженерных коммуникаций и сооружений местного значения в границах муниципального образования – ***сведения ограниченного доступа***
	карта границ земель лесного фонда с отображением границ лесничеств и лесопарков
	карта границ земель сельскохозяйственного назначения с отображением особо ценных сельскохозяйственных угодий и мелиорируемых земель
Том I. Планировочная и инженерно-транспортная организация территории. Социально-экономическое обоснование. Часть 3. Текстовая часть. (Сведения о границах населённых пунктов)	
Том I. Планировочная и инженерно-транспортная организация территории. Социально-экономическое обоснование. Часть 1. Текстовая часть Раздел: «Инженерное обеспечение территории» - ***сведения ограниченного доступа***	

Наименование документа	
Том II. Охрана окружающей среды	
	Текстовая часть
	Графические материалы:
	карта границ зон негативного воздействия существующих и планируемых объектов капитального строительства местного значения
	карта существующих и планируемых особо охраняемых природных территорий, зон санитарной охраны источников питьевого водоснабжения, водоохранных зон, прибрежных защитных полос, береговых полос водных объектов, зон затопления и подтопления
	карта существующих и планируемых особо охраняемых природных территорий, зон санитарной охраны источников питьевого водоснабжения, водоохранных зон, прибрежных защитных полос, береговых полос водных объектов, зон затопления и подтопления, в части национального парка Завидово
	карта влияния зон санитарной охраны источников водоснабжения города Москвы в соответствии с постановлением Совмина РСФСР от 29.08.1967 № 651
	карта границ зон санитарной охраны источников водоснабжения города Москвы в соответствии с постановлением Совмина РСФСР от 29.08.1967 № 651 – ***сведения ограниченного доступа***
Том III. Объекты культурного наследия	
	Текстовая часть
	Графические материалы:
	карта границ территорий, зон охраны и защитных зон объектов культурного наследия
Том III. Объекты культурного наследия - *сведения ограниченного доступа*	
	Текстовая часть - ***сведения ограниченного доступа***
	Графические материалы:
	карта границ территорий, зон охраны и защитных зон объектов культурного наследия - ***сведения ограниченного доступа***
Электронные материалы	
	Электронные материалы проекта: текстовые материалы, графические материалы в формате PDF
Сведения ограниченного доступа	
Том IV. Основные факторы риска возникновения чрезвычайных ситуаций природного и техногенного характера ДСП	
	Текстовая часть
	Графические материалы:
	карта границ территорий, подверженных риску возникновения чрезвычайных ситуаций природного и техногенного характера и воздействия их последствий
Электронные материалы ДСП	
	Электронные материалы проекта: текстовые материалы, графические материалы в формате PDF

ОПИСАНИЕ МЕСТОПОЛОЖЕНИЯ ГРАНИЦ		
Граница деревни Мазлово		
(наименование объекта местоположение границ, которого описано (далее - объект)		
Сведения об объекте		
№ п/п	Характеристики объекта	Описание характеристик
1	2	3
1	Местоположение объекта	Московская область, городской округ Лотошино
2	Площадь объекта ± величина погрешности определения площади (Р ± ΔР)	89190 кв.м ± 105
3	Иные характеристики объекта	

ОПИСАНИЕ МЕСТОПОЛОЖЕНИЯ ГРАНИЦ

Граница деревни Мазлово

(наименование объекта)

Сведения о местоположении границ объекта

1. Система координат МСК-50, Зона 1

2. Сведения о характерных точках границ объекта

Обозначение характерных точек границ	Координаты, м		Метод определения координат и средняя квадратическая погрешность положения характерной точки (M_t), м	Описание обозначения точки
	X	У		
1	2	3	4	5
1	536339.04	1262380.75	Геодезический метод, 0.10	-
2	536347.60	1262427.92	Геодезический метод, 0.10	-
3	536359.83	1262475.19	Геодезический метод, 0.10	-
4	536363.81	1262490.21	Геодезический метод, 0.10	-
5	536353.01	1262508.92	Геодезический метод, 0.10	-
6	536318.81	1262523.33	Геодезический метод, 0.10	-
7	536264.61	1262534.96	Геодезический метод, 0.10	-
8	536238.71	1262537.72	Геодезический метод, 0.10	-
9	536217.10	1262547.62	Геодезический метод, 0.10	-
10	536190.10	1262562.92	Геодезический метод, 0.10	-
11	536137.87	1262564.73	Геодезический метод, 0.10	-
12	536136.76	1262564.84	Геодезический метод, 0.10	-
13	536137.17	1262574.40	Геодезический метод, 0.10	-
14	536138.48	1262604.88	Геодезический метод, 0.10	-
15	536139.43	1262627.26	Геодезический метод, 0.10	-
16	536140.19	1262644.89	Геодезический метод, 0.10	-
17	536148.81	1262645.79	Геодезический метод, 0.10	-
18	536151.52	1262694.16	Геодезический метод, 0.10	-
19	536164.21	1262694.11	Геодезический метод, 0.10	-
20	536168.13	1262694.10	Геодезический метод, 0.10	-
21	536183.02	1262693.96	Геодезический метод, 0.10	-
22	536186.90	1262692.84	Геодезический метод, 0.10	-
23	536205.29	1262692.01	Геодезический метод, 0.10	-
24	536203.58	1262644.40	Геодезический метод, 0.10	-
25	536215.96	1262642.72	Геодезический метод, 0.10	-
26	536216.70	1262654.70	Геодезический метод, 0.10	-
27	536221.92	1262654.21	Геодезический метод, 0.10	-
28	536222.75	1262660.97	Геодезический метод, 0.10	-
29	536242.25	1262658.44	Геодезический метод, 0.10	-
30	536247.00	1262662.10	Геодезический метод, 0.10	-
31	536327.42	1262640.70	Геодезический метод, 0.10	-
32	536322.29	1262621.37	Геодезический метод, 0.10	-
33	536335.74	1262616.29	Геодезический метод, 0.10	-
34	536346.70	1262622.52	Геодезический метод, 0.10	-

ОПИСАНИЕ МЕСТОПОЛОЖЕНИЯ ГРАНИЦ				
Граница деревни Мазлово				
(наименование объекта)				
Сведения о местоположении границ объекта				
35	536346.70	1262646.64	Геодезический метод, 0.10	-
36	536345.78	1262651.85	Геодезический метод, 0.10	-
37	536345.61	1262652.82	Геодезический метод, 0.10	-
38	536345.57	1262653.04	Геодезический метод, 0.10	-
39	536345.53	1262653.27	Геодезический метод, 0.10	-
40	536345.48	1262653.52	Геодезический метод, 0.10	-
41	536340.96	1262654.79	Геодезический метод, 0.10	-
42	536241.49	1262676.88	Геодезический метод, 0.10	-
43	536226.50	1262680.13	Геодезический метод, 0.10	-
44	536223.08	1262680.88	Геодезический метод, 0.10	-
45	536224.92	1262694.21	Геодезический метод, 0.10	-
46	536303.96	1262678.56	Геодезический метод, 0.10	-
47	536343.24	1262666.12	Геодезический метод, 0.10	-
48	536343.18	1262666.48	Геодезический метод, 0.10	-
49	536342.94	1262667.82	Геодезический метод, 0.10	-
50	536342.64	1262669.53	Геодезический метод, 0.10	-
51	536339.50	1262687.14	Геодезический метод, 0.10	-
52	536331.40	1262723.15	Геодезический метод, 0.10	-
53	536332.31	1262750.16	Геодезический метод, 0.10	-
54	536328.69	1262759.13	Геодезический метод, 0.10	-
55	536327.21	1262766.87	Геодезический метод, 0.10	-
56	536327.98	1262803.90	Геодезический метод, 0.10	-
57	536335.28	1262818.10	Геодезический метод, 0.10	-
58	536336.33	1262829.88	Геодезический метод, 0.10	-
59	536341.50	1262840.38	Геодезический метод, 0.10	-
60	536354.98	1262876.20	Геодезический метод, 0.10	-
61	536363.26	1262897.65	Геодезический метод, 0.10	-
62	536354.93	1262914.72	Геодезический метод, 0.10	-
63	536181.93	1262977.30	Геодезический метод, 0.10	-
64	536175.42	1262979.14	Геодезический метод, 0.10	-
65	536162.31	1262980.17	Геодезический метод, 0.10	-
66	536153.64	1262980.86	Геодезический метод, 0.10	-
67	536140.87	1262835.97	Геодезический метод, 0.10	-
68	536137.03	1262781.84	Геодезический метод, 0.10	-
69	536133.78	1262719.44	Геодезический метод, 0.10	-
70	536124.64	1262553.11	Геодезический метод, 0.10	-
71	536119.76	1262455.52	Геодезический метод, 0.10	-
72	536118.66	1262451.18	Геодезический метод, 0.10	-
73	536117.02	1262448.29	Геодезический метод, 0.10	-
74	536114.03	1262447.75	Геодезический метод, 0.10	-
75	536113.80	1262443.18	Геодезический метод, 0.10	-
76	536116.14	1262442.22	Геодезический метод, 0.10	-

ОПИСАНИЕ МЕСТОПОЛОЖЕНИЯ ГРАНИЦ				
Граница деревни Мазлово				
(наименование объекта)				
Сведения о местоположении границ объекта				
77	536117.74	1262440.41	Геодезический метод, 0.10	-
78	536118.64	1262436.07	Геодезический метод, 0.10	-
79	536127.25	1262434.20	Геодезический метод, 0.10	-
80	536129.87	1262439.98	Геодезический метод, 0.10	-
81	536132.64	1262439.98	Геодезический метод, 0.10	-
82	536134.66	1262440.83	Геодезический метод, 0.10	-
83	536139.01	1262442.40	Геодезический метод, 0.10	-
84	536185.64	1262428.19	Геодезический метод, 0.10	-
85	536185.98	1262426.68	Геодезический метод, 0.10	-
86	536184.25	1262415.98	Геодезический метод, 0.10	-
1	536339.04	1262380.75	Геодезический метод, 0.10	-

3. Сведения о характерных точках части (частей) границы объекта

Обозначение характерных точек части границы	Координаты, м		Метод определения координат и средняя квадратическая погрешность положения характерной точки (M_t), м	Описание обозначения точки
	X	У		
1	2	3	4	5
Часть № 1				
-	-	-	-	-
-	-	-	-	-
Часть № 2				
-	-	-	-	-
-	-	-	-	-
Часть № …				
-	-	-	-	-
-	-	-	-	-

ОПИСАНИЕ МЕСТОПОЛОЖЕНИЯ ГРАНИЦ

Граница деревни Мазлово

(наименование объекта)

Сведения о местоположении измененных (уточненных) границ объекта

1. Система координат _____

2. Сведения о характерных точках границ объекта землеустройства

Обозначение характерных точек границ	Существующие координаты, м		Измененные (уточненные) координаты, м		Метод определения координат и средняя квадратическая погрешность положения характерной точки (Mt), м	Описание обозначения точки
	X	Y	X	Y		
1	2	3	4	5	6	7
-	-	-	-	-	-	-

3. Сведения о характерных точках части (частей) границы объекта

Часть № 1

Обозначение характерных точек границ	Существующие координаты, м		Измененные (уточненные) координаты, м		Метод определения координат и средняя квадратическая погрешность положения характерной точки (Mt), м	Описание обозначения точки
	X	Y	X	Y		
1	2	3	4	5	6	7
-	-	-	-	-	-	-

Часть № 2

Обозначение характерных точек границ	Существующие координаты, м		Измененные (уточненные) координаты, м		Метод определения координат и средняя квадратическая погрешность положения характерной точки (Mt), м	Описание обозначения точки
	X	Y	X	Y		
1	2	3	4	5	6	7
-	-	-	-	-	-	-

Часть № …

Обозначение характерных точек границ	Существующие координаты, м		Измененные (уточненные) координаты, м		Метод определения координат и средняя квадратическая погрешность положения характерной точки (Mt), м	Описание обозначения точки
	X	Y	X	Y		
1	2	3	4	5	6	7
-	-	-	-	-	-	-

ОПИСАНИЕ МЕСТОПОЛОЖЕНИЯ ГРАНИЦ

Граница деревни Мазлово

(наименование объекта)

План границ объекта

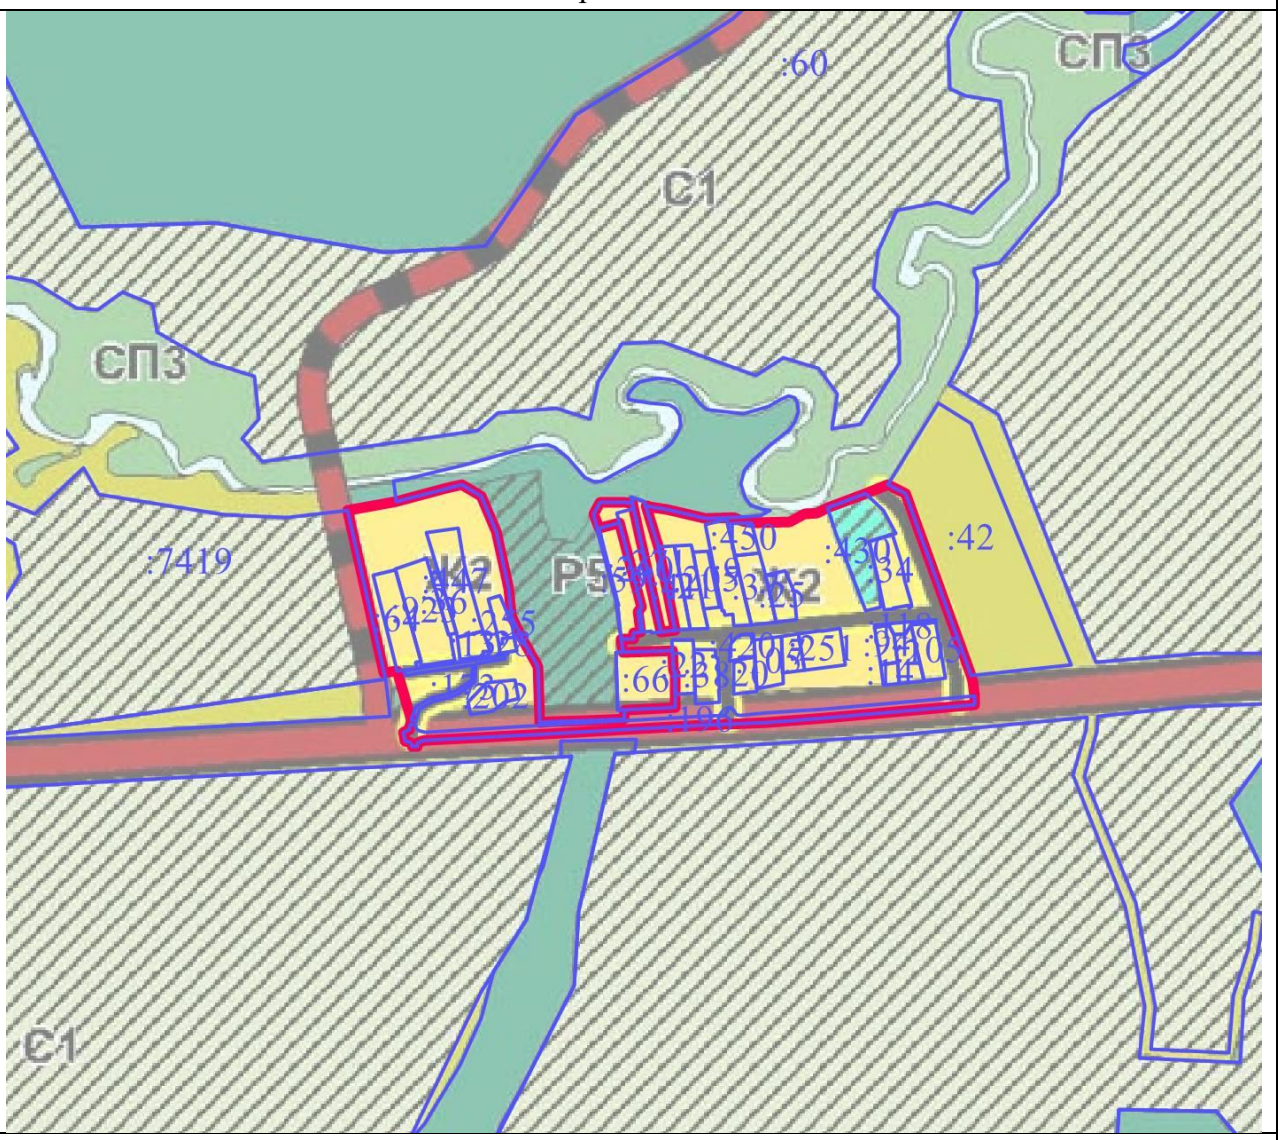

Масштаб 1 : 10000

Используемые условные знаки и обозначения:

	- границы объекта
	- границы земельных участков
:42	- кадастровые номера земельных участков

Подпись _____ Дата « » 2021 г.

место для оттиска печати (при наличии) лица, составившего описание местоположения границ объекта

ОПИСАНИЕ МЕСТОПОЛОЖЕНИЯ ГРАНИЦ		
Границы деревни Макарово		
(наименование объекта местоположение границ, которого описано (далее - объект)		
Сведения об объекте		
№ п/п	Характеристики объекта	Описание характеристик
1	2	3
1	Местоположение объекта	Московская область, городской округ Лотошино
2	Площадь объекта ± величина погрешности определения площади (Р ± ΔР)	354231 кв.м ± 202
3	Иные характеристики объекта	

ОПИСАНИЕ МЕСТОПОЛОЖЕНИЯ ГРАНИЦ

Границы деревни Макарово

(наименование объекта)

Сведения о местоположении границ объекта

1. Система координат МСК-50, Зона 1

2. Сведения о характерных точках границ объекта

Обозначение характерных точек границ	Координаты, м		Метод определения координат и средняя квадратическая погрешность положения характерной точки (M_t), м	Описание обозначения точки
	X	У		
1	2	3	4	5
Контур № 1				
1	526666.88	1261547.18	Геодезический метод, 0.10	-
2	526666.22	1261575.64	Геодезический метод, 0.10	-
3	526643.98	1261598.67	Геодезический метод, 0.10	-
4	526603.61	1261615.34	Геодезический метод, 0.10	-
5	526563.36	1261614.57	Геодезический метод, 0.10	-
6	526546.69	1261635.47	Геодезический метод, 0.10	-
7	526549.48	1261653.49	Геодезический метод, 0.10	-
8	526566.12	1261685.03	Геодезический метод, 0.10	-
9	526577.93	1261696.62	Геодезический метод, 0.10	-
10	526590.97	1261711.99	Геодезический метод, 0.10	-
11	526602.96	1261755.75	Геодезический метод, 0.10	-
12	526602.40	1261777.67	Геодезический метод, 0.10	-
13	526602.28	1261809.16	Геодезический метод, 0.10	-
14	526598.96	1261827.79	Геодезический метод, 0.10	-
15	526598.06	1261832.84	Геодезический метод, 0.10	-
16	526588.99	1261852.44	Геодезический метод, 0.10	-
17	526402.02	1262256.72	Геодезический метод, 0.10	-
18	526373.56	1262321.32	Геодезический метод, 0.10	-
19	526341.53	1262369.35	Геодезический метод, 0.10	-
20	526307.50	1262361.69	Геодезический метод, 0.10	-
21	526272.81	1262442.30	Геодезический метод, 0.10	-
22	526196.31	1262411.73	Геодезический метод, 0.10	-
23	526231.12	1262327.65	Геодезический метод, 0.10	-
24	526219.33	1262323.43	Геодезический метод, 0.10	-
25	526219.33	1262306.08	Геодезический метод, 0.10	-
26	526230.44	1262261.61	Геодезический метод, 0.10	-
27	526224.88	1262240.82	Геодезический метод, 0.10	-
28	526155.39	1262201.89	Геодезический метод, 0.10	-
29	526077.59	1262157.31	Геодезический метод, 0.10	-
30	526010.78	1262118.28	Геодезический метод, 0.10	-
31	526008.46	1262115.68	Геодезический метод, 0.10	-
32	525987.86	1262161.36	Геодезический метод, 0.10	-
33	525971.87	1262197.66	Геодезический метод, 0.10	-

ОПИСАНИЕ МЕСТОПОЛОЖЕНИЯ ГРАНИЦ				
Границы деревни Макарово				
(наименование объекта)				
Сведения о местоположении границ объекта				
34	525971.83	1262197.76	Геодезический метод, 0.10	-
35	525949.53	1262246.99	Геодезический метод, 0.10	-
36	525933.84	1262282.72	Геодезический метод, 0.10	-
37	525933.81	1262282.78	Геодезический метод, 0.10	-
38	525905.89	1262345.11	Геодезический метод, 0.10	-
39	525887.11	1262387.50	Геодезический метод, 0.10	-
40	525887.09	1262387.55	Геодезический метод, 0.10	-
41	525865.16	1262436.31	Геодезический метод, 0.10	-
42	525847.82	1262475.72	Геодезический метод, 0.10	-
43	525847.80	1262475.76	Геодезический метод, 0.10	-
44	525823.68	1262529.95	Геодезический метод, 0.10	-
45	525800.71	1262582.21	Геодезический метод, 0.10	-
46	525800.67	1262582.30	Геодезический метод, 0.10	-
47	525785.06	1262616.90	Геодезический метод, 0.10	-
48	525773.74	1262641.99	Геодезический метод, 0.10	-
49	525757.60	1262629.14	Геодезический метод, 0.10	-
50	525766.84	1262608.68	Геодезический метод, 0.10	-
51	525782.43	1262574.12	Геодезический метод, 0.10	-
52	525805.38	1262521.89	Геодезический метод, 0.10	-
53	525805.40	1262521.84	Геодезический метод, 0.10	-
54	525829.53	1262467.65	Геодезический метод, 0.10	-
55	525846.87	1262428.22	Геодезический метод, 0.10	-
56	525846.91	1262428.15	Геодезический метод, 0.10	-
57	525868.85	1262379.38	Геодезический метод, 0.10	-
58	525887.62	1262337.00	Геодезический метод, 0.10	-
59	525887.64	1262336.96	Геодезический метод, 0.10	-
60	525915.55	1262274.64	Геодезический метод, 0.10	-
61	525931.25	1262238.89	Геодезический метод, 0.10	-
62	525931.30	1262238.79	Геодезический метод, 0.10	-
63	525953.60	1262189.56	Геодезический метод, 0.10	-
64	525969.58	1262153.26	Геодезический метод, 0.10	-
65	525969.62	1262153.18	Геодезический метод, 0.10	-
66	525990.21	1262107.51	Геодезический метод, 0.10	-
67	526008.93	1262065.59	Геодезический метод, 0.10	-
68	526008.94	1262065.57	Геодезический метод, 0.10	-
69	526029.96	1262018.77	Геодезический метод, 0.10	-
70	526029.97	1262018.75	Геодезический метод, 0.10	-
71	526043.66	1261988.45	Геодезический метод, 0.10	-
72	526057.68	1261957.32	Геодезический метод, 0.10	-
73	526073.87	1261920.46	Геодезический метод, 0.10	-
74	526073.89	1261920.43	Геодезический метод, 0.10	-
75	526085.70	1261893.82	Геодезический метод, 0.10	-

ОПИСАНИЕ МЕСТОПОЛОЖЕНИЯ ГРАНИЦ				
Границы деревни Макарово				
(наименование объекта)				
Сведения о местоположении границ объекта				
76	526104.55	1261851.10	Геодезический метод, 0.10	-
77	526104.57	1261851.05	Геодезический метод, 0.10	-
78	526117.32	1261822.60	Геодезический метод, 0.10	-
79	526135.59	1261781.60	Геодезический метод, 0.10	-
80	526151.34	1261745.24	Геодезический метод, 0.10	-
81	526151.43	1261745.03	Геодезический метод, 0.10	-
82	526164.43	1261716.79	Геодезический метод, 0.10	-
83	526168.47	1261707.15	Геодезический метод, 0.10	-
84	526168.56	1261706.95	Геодезический метод, 0.10	-
85	526187.50	1261664.46	Геодезический метод, 0.10	-
86	526210.21	1261613.52	Геодезический метод, 0.10	-
87	526219.52	1261592.60	Геодезический метод, 0.10	-
88	526239.72	1261596.40	Геодезический метод, 0.10	-
89	526247.30	1261597.82	Геодезический метод, 0.10	-
90	526248.38	1261595.40	Геодезический метод, 0.10	-
91	526353.43	1261613.89	Геодезический метод, 0.10	-
92	526349.32	1261585.43	Геодезический метод, 0.10	-
93	526353.43	1261551.40	Геодезический метод, 0.10	-
94	526362.55	1261545.18	Геодезический метод, 0.10	-
95	526445.17	1261541.62	Геодезический метод, 0.10	-
96	526449.72	1261469.34	Геодезический метод, 0.10	-
97	526489.86	1261470.73	Геодезический метод, 0.10	-
98	526530.01	1261472.13	Геодезический метод, 0.10	-
99	526529.67	1261545.18	Геодезический метод, 0.10	-
1	526666.88	1261547.18	Геодезический метод, 0.10	-
Контур № 2				
100	526353.67	1260636.70	Геодезический метод, 0.10	-
101	526402.24	1260956.44	Геодезический метод, 0.10	-
102	526229.94	1260979.90	Геодезический метод, 0.10	-
103	526178.55	1260696.37	Геодезический метод, 0.10	-
100	526353.67	1260636.70	Геодезический метод, 0.10	-
104	526325.05	1260674.62	Геодезический метод, 0.10	-
105	526368.66	1260934.74	Геодезический метод, 0.10	-
106	526231.36	1260953.22	Геодезический метод, 0.10	-
107	526191.27	1260727.12	Геодезический метод, 0.10	-
104	526325.05	1260674.62	Геодезический метод, 0.10	-

ОПИСАНИЕ МЕСТОПОЛОЖЕНИЯ ГРАНИЦ				
Границы деревни Макарово				
(наименование объекта)				
Сведения о местоположении границ объекта				
3. Сведения о характерных точках части (частей) границы объекта				
Обозначение характерных точек части границы	Координаты, м		Метод определения координат и средняя квадратическая погрешность положения характерной точки (M_t), м	Описание обозначения точки
	X	У		
1	2	3	4	5
Часть № 1				
-	-	-	-	-
-	-	-	-	-
Часть № 2				
-	-	-	-	-
-	-	-	-	-
Часть № …				
-	-	-	-	-
-	-	-	-	-

ОПИСАНИЕ МЕСТОПОЛОЖЕНИЯ ГРАНИЦ

Границы деревни Макарово

(наименование объекта)

Сведения о местоположении измененных (уточненных) границ объекта

1. Система координат _____

2. Сведения о характерных точках границ объекта землеустройства

Обозначение характерных точек границ	Существующие координаты, м		Измененные (уточненные) координаты, м		Метод определения координат и средняя квадратическая погрешность положения характерной точки (Mt), м	Описание обозначения точки
	X	Y	X	Y		
1	2	3	4	5	6	7
-	-	-	-	-	-	-

3. Сведения о характерных точках части (частей) границы объекта

Часть № 1

Обозначение характерных точек границ	Существующие координаты, м		Измененные (уточненные) координаты, м		Метод определения координат и средняя квадратическая погрешность положения характерной точки (Mt), м	Описание обозначения точки
	X	Y	X	Y		
1	2	3	4	5	6	7
-	-	-	-	-	-	-

Часть № 2

Обозначение характерных точек границ	Существующие координаты, м		Измененные (уточненные) координаты, м		Метод определения координат и средняя квадратическая погрешность положения характерной точки (Mt), м	Описание обозначения точки
	X	Y	X	Y		
1	2	3	4	5	6	7
-	-	-	-	-	-	-

Часть № …

Обозначение характерных точек границ	Существующие координаты, м		Измененные (уточненные) координаты, м		Метод определения координат и средняя квадратическая погрешность положения характерной точки (Mt), м	Описание обозначения точки
	X	Y	X	Y		
1	2	3	4	5	6	7
-	-	-	-	-	-	-

ОПИСАНИЕ МЕСТОПОЛОЖЕНИЯ ГРАНИЦ

Границы деревни Макарово

(наименование объекта)

План границ объекта

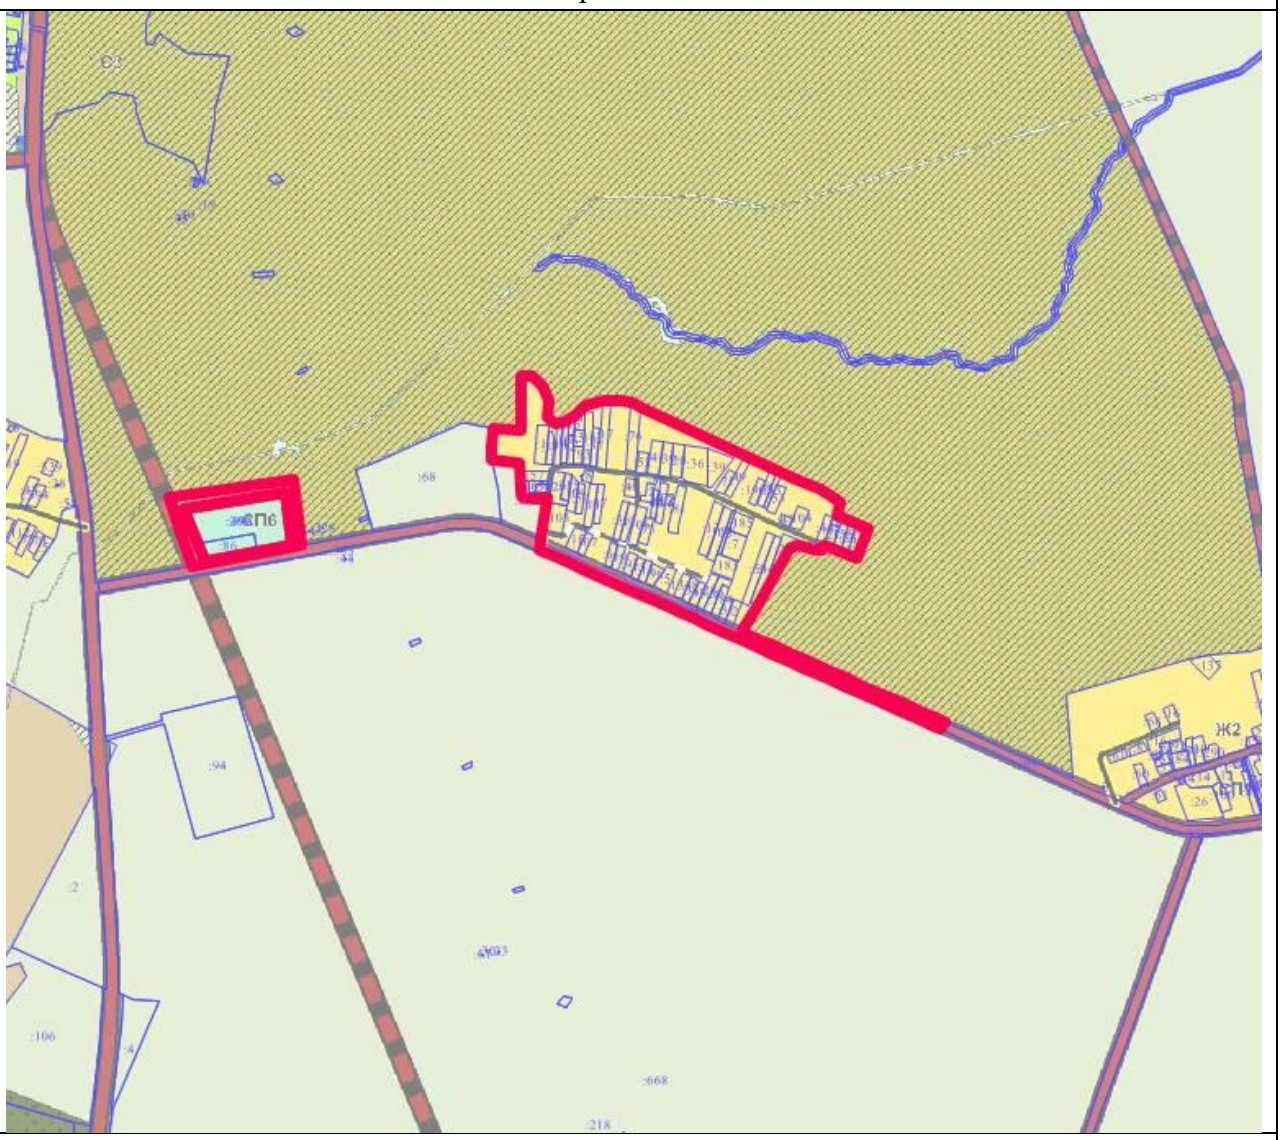

Масштаб 1 : 50000

Используемые условные знаки и обозначения:

	- границы объекта
	- границы земельных участков
:94	- кадастровые номера земельных участков

Подпись _____ Дата « » _____ 2021 г.

Место для оттиска печати (при наличии) лица, составившего описание местоположения границ объекта

ОПИСАНИЕ МЕСТОПОЛОЖЕНИЯ ГРАНИЦ		
Граница деревни Максимово		
(наименование объекта местоположение границ, которого описано (далее - объект)		
Сведения об объекте		
№ п/п	Характеристики объекта	Описание характеристик
1	2	3
1	Местоположение объекта	Московская область, городской округ Лотошино
2	Площадь объекта ± величина погрешности определения площади (Р ± ΔР)	405047 кв.м ± 223
3	Иные характеристики объекта	

ОПИСАНИЕ МЕСТОПОЛОЖЕНИЯ ГРАНИЦ

Граница деревни Максимово

(наименование объекта)

Сведения о местоположении границ объекта

1. Система координат МСК-50, Зона 1

2. Сведения о характерных точках границ объекта

Обозначение характерных точек границ	Координаты, м		Метод определения координат и средняя квадратическая погрешность положения характерной точки (M_t), м	Описание обозначения точки
	X	У		
1	2	3	4	5
1	534037.16	1280460.11	Геодезический метод, 0.10	-
2	534035.92	1280481.88	Геодезический метод, 0.10	-
3	534034.12	1280495.28	Геодезический метод, 0.10	-
4	534028.94	1280506.22	Геодезический метод, 0.10	-
5	534022.76	1280528.38	Геодезический метод, 0.10	-
6	534021.96	1280582.90	Геодезический метод, 0.10	-
7	534024.34	1280599.55	Геодезический метод, 0.10	-
8	534030.96	1280614.07	Геодезический метод, 0.10	-
9	534061.99	1280639.89	Геодезический метод, 0.10	-
10	534066.75	1280651.75	Геодезический метод, 0.10	-
11	534048.67	1280675.19	Геодезический метод, 0.10	-
12	534046.07	1280678.58	Геодезический метод, 0.10	-
13	534046.03	1280678.61	Геодезический метод, 0.10	-
14	533994.83	1280745.01	Геодезический метод, 0.10	-
15	533992.44	1280733.64	Геодезический метод, 0.10	-
16	533992.12	1280732.37	Геодезический метод, 0.10	-
17	533986.42	1280712.94	Геодезический метод, 0.10	-
18	533974.70	1280718.32	Геодезический метод, 0.10	-
19	533973.02	1280712.29	Геодезический метод, 0.10	-
20	533965.81	1280714.27	Геодезический метод, 0.10	-
21	533953.46	1280717.65	Геодезический метод, 0.10	-
22	533954.69	1280722.07	Геодезический метод, 0.10	-
23	533960.28	1280741.06	Геодезический метод, 0.10	-
24	533965.16	1280764.27	Геодезический метод, 0.10	-
25	533968.06	1280779.73	Геодезический метод, 0.10	-
26	533966.85	1280781.30	Геодезический метод, 0.10	-
27	533863.04	1280700.37	Геодезический метод, 0.10	-
28	533844.86	1280689.95	Геодезический метод, 0.10	-
29	533665.93	1280511.19	Геодезический метод, 0.10	-
30	533579.18	1280431.33	Геодезический метод, 0.10	-
31	533564.40	1280419.80	Геодезический метод, 0.10	-
32	533547.88	1280410.93	Геодезический метод, 0.10	-
33	533498.04	1280389.36	Геодезический метод, 0.10	-
34	533473.99	1280375.73	Геодезический метод, 0.10	-

ОПИСАНИЕ МЕСТОПОЛОЖЕНИЯ ГРАНИЦ				
Граница деревни Максимово				
(наименование объекта)				
Сведения о местоположении границ объекта				
35	533404.44	1280325.73	Геодезический метод, 0.10	-
36	533391.62	1280317.78	Геодезический метод, 0.10	-
37	533377.85	1280311.65	Геодезический метод, 0.10	-
38	533288.05	1280278.73	Геодезический метод, 0.10	-
39	533250.43	1280257.19	Геодезический метод, 0.10	-
40	533214.17	1280227.32	Геодезический метод, 0.10	-
41	533199.97	1280211.31	Геодезический метод, 0.10	-
42	533183.14	1280354.27	Геодезический метод, 0.10	-
43	533085.58	1280338.07	Геодезический метод, 0.10	-
44	532973.75	1280319.44	Геодезический метод, 0.10	-
45	532952.17	1280315.85	Геодезический метод, 0.10	-
46	532929.31	1280317.67	Геодезический метод, 0.10	-
47	532917.61	1280318.62	Геодезический метод, 0.10	-
48	532869.33	1280267.94	Геодезический метод, 0.10	-
49	532859.77	1280264.21	Геодезический метод, 0.10	-
50	532846.62	1280262.01	Геодезический метод, 0.10	-
51	532781.72	1280184.69	Геодезический метод, 0.10	-
52	532763.61	1280109.45	Геодезический метод, 0.10	-
53	532772.15	1280112.07	Геодезический метод, 0.10	-
54	532848.25	1280132.09	Геодезический метод, 0.10	-
55	532887.22	1280152.12	Геодезический метод, 0.10	-
56	532891.19	1280106.43	Геодезический метод, 0.10	-
57	532920.98	1280111.74	Геодезический метод, 0.10	-
58	533040.31	1280131.77	Геодезический метод, 0.10	-
59	533091.75	1280139.49	Геодезический метод, 0.10	-
60	533098.54	1280140.28	Геодезический метод, 0.10	-
61	533111.87	1280141.31	Геодезический метод, 0.10	-
62	533112.88	1280141.35	Геодезический метод, 0.10	-
63	533113.53	1280141.34	Геодезический метод, 0.10	-
64	533141.54	1280140.66	Геодезический метод, 0.10	-
65	533142.54	1280140.60	Геодезический метод, 0.10	-
66	533143.53	1280140.49	Геодезический метод, 0.10	-
67	533144.80	1280140.25	Геодезический метод, 0.10	-
68	533157.40	1280137.39	Геодезический метод, 0.10	-
69	533148.41	1280105.59	Геодезический метод, 0.10	-
70	533139.09	1280107.71	Геодезический метод, 0.10	-
71	533113.55	1280108.33	Геодезический метод, 0.10	-
72	533099.27	1280107.25	Геодезический метод, 0.10	-
73	533045.35	1280099.16	Геодезический метод, 0.10	-
74	532936.17	1280080.83	Геодезический метод, 0.10	-
75	532917.34	1279989.38	Геодезический метод, 0.10	-
76	533080.20	1279927.30	Геодезический метод, 0.10	-

ОПИСАНИЕ МЕСТОПОЛОЖЕНИЯ ГРАНИЦ				
Граница деревни Максимово				
(наименование объекта)				
Сведения о местоположении границ объекта				
77	533118.24	1279930.27	Геодезический метод, 0.10	-
78	533158.59	1279925.64	Геодезический метод, 0.10	-
79	533225.06	1279892.90	Геодезический метод, 0.10	-
80	533250.21	1279878.68	Геодезический метод, 0.10	-
81	533327.18	1279912.70	Геодезический метод, 0.10	-
82	533374.82	1279935.57	Геодезический метод, 0.10	-
83	533395.49	1279949.85	Геодезический метод, 0.10	-
84	533420.06	1279967.28	Геодезический метод, 0.10	-
85	533522.16	1280043.95	Геодезический метод, 0.10	-
86	533551.36	1280071.60	Геодезический метод, 0.10	-
87	533759.85	1280253.88	Геодезический метод, 0.10	-
88	533975.49	1280476.80	Геодезический метод, 0.10	-
89	534003.60	1280472.33	Геодезический метод, 0.10	-
1	534037.16	1280460.11	Геодезический метод, 0.10	-

3. Сведения о характерных точках части (частей) границы объекта

Обозначение характерных точек части границы	Координаты, м		Метод определения координат и средняя квадратическая погрешность положения характерной точки (M_t), м	Описание обозначения точки
	X	У		
1	2	3	4	5
Часть № 1				
-	-	-	-	-
-	-	-	-	-
Часть № 2				
-	-	-	-	-
-	-	-	-	-
Часть № …				
-	-	-	-	-
-	-	-	-	-

ОПИСАНИЕ МЕСТОПОЛОЖЕНИЯ ГРАНИЦ

Граница деревни Максимово

(наименование объекта)

Сведения о местоположении измененных (уточненных) границ объекта

1. Система координат _____

2. Сведения о характерных точках границ объекта землеустройства

Обозначение характерных точек границ	Существующие координаты, м		Измененные (уточненные) координаты, м		Метод определения координат и средняя квадратическая погрешность положения характерной точки (Mt), м	Описание обозначения точки
	X	Y	X	Y		
1	2	3	4	5	6	7
-	-	-	-	-	-	-

3. Сведения о характерных точках части (частей) границы объекта

Часть № 1

Обозначение характерных точек границ	Существующие координаты, м		Измененные (уточненные) координаты, м		Метод определения координат и средняя квадратическая погрешность положения характерной точки (Mt), м	Описание обозначения точки
	X	Y	X	Y		
1	2	3	4	5	6	7
-	-	-	-	-	-	-

Часть № 2

Обозначение характерных точек границ	Существующие координаты, м		Измененные (уточненные) координаты, м		Метод определения координат и средняя квадратическая погрешность положения характерной точки (Mt), м	Описание обозначения точки
	X	Y	X	Y		
1	2	3	4	5	6	7
-	-	-	-	-	-	-

Часть № …

Обозначение характерных точек границ	Существующие координаты, м		Измененные (уточненные) координаты, м		Метод определения координат и средняя квадратическая погрешность положения характерной точки (Mt), м	Описание обозначения точки
	X	Y	X	Y		
1	2	3	4	5	6	7
-	-	-	-	-	-	-

ОПИСАНИЕ МЕСТОПОЛОЖЕНИЯ ГРАНИЦ

Граница деревни Максимово

(наименование объекта)

План границ объекта

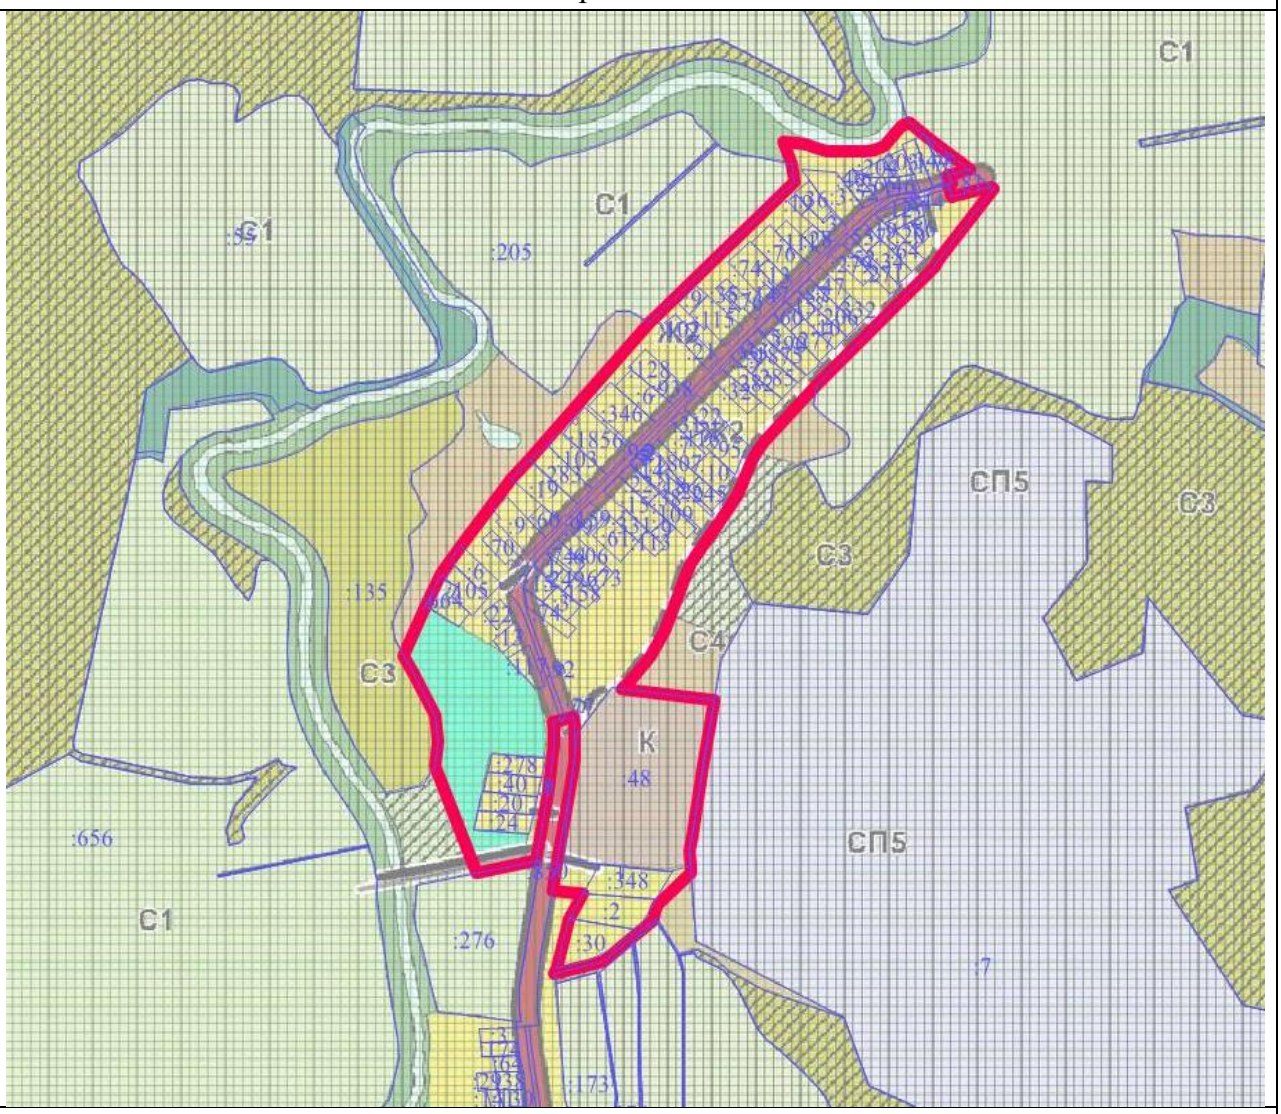

Масштаб 1 : 25000

Используемые условные знаки и обозначения:

▬	- границы объекта
———	- границы земельных участков
:48	- кадастровые номера земельных участков

Подпись _____ Дата « » _____ 2021 г.

Место для оттиска печати (при наличии) лица, составившего описание местоположения границ объекта

ОПИСАНИЕ МЕСТОПОЛОЖЕНИЯ ГРАНИЦ		
Граница деревни Мамоново		
(наименование объекта местоположение границ, которого описано (далее - объект)		
Сведения об объекте		
№ п/п	Характеристики объекта	Описание характеристик
1	2	3
1	Местоположение объекта	Московская область, городской округ Лотошино
2	Площадь объекта ± величина погрешности определения площади (Р ± ΔР)	734470 кв.м ± 300
3	Иные характеристики объекта	

ОПИСАНИЕ МЕСТОПОЛОЖЕНИЯ ГРАНИЦ

Граница деревни Мамоново

(наименование объекта)

Сведения о местоположении границ объекта

1. Система координат МСК-50, Зона 1

2. Сведения о характерных точках границ объекта

Обозначение характерных точек границ	Координаты, м		Метод определения координат и средняя квадратическая погрешность положения характерной точки (M_t), м	Описание обозначения точки
	X	У		
1	2	3	4	5
1	519029.89	1260416.66	Геодезический метод, 0.10	-
2	519029.33	1260437.47	Геодезический метод, 0.10	-
3	519029.13	1260444.60	Геодезический метод, 0.10	-
4	519000.74	1260445.56	Геодезический метод, 0.10	-
5	519005.27	1260465.87	Геодезический метод, 0.10	-
6	519053.79	1260467.40	Геодезический метод, 0.10	-
7	519031.92	1260509.85	Геодезический метод, 0.10	-
8	519020.24	1260532.80	Геодезический метод, 0.10	-
9	518989.99	1260583.49	Геодезический метод, 0.10	-
10	518977.67	1260607.08	Геодезический метод, 0.10	-
11	518978.56	1260607.77	Геодезический метод, 0.10	-
12	518977.48	1260609.84	Геодезический метод, 0.10	-
13	518967.14	1260623.97	Геодезический метод, 0.10	-
14	518978.49	1260632.04	Геодезический метод, 0.10	-
15	518999.32	1260647.13	Геодезический метод, 0.10	-
16	518999.80	1260647.45	Геодезический метод, 0.10	-
17	519009.26	1260653.51	Геодезический метод, 0.10	-
18	518973.10	1260731.51	Геодезический метод, 0.10	-
19	518974.24	1260748.52	Геодезический метод, 0.10	-
20	518912.03	1260729.96	Геодезический метод, 0.10	-
21	518720.67	1260639.57	Геодезический метод, 0.10	-
22	518696.89	1260694.68	Геодезический метод, 0.10	-
23	518634.01	1260675.36	Геодезический метод, 0.10	-
24	518598.64	1260663.29	Геодезический метод, 0.10	-
25	518589.19	1260655.73	Геодезический метод, 0.10	-
26	518582.26	1260646.89	Геодезический метод, 0.10	-
27	518578.01	1260636.02	Геодезический метод, 0.10	-
28	518572.34	1260623.89	Геодезический метод, 0.10	-
29	518564.45	1260610.80	Геодезический метод, 0.10	-
30	518553.58	1260590.16	Геодезический метод, 0.10	-
31	518544.96	1260583.45	Геодезический метод, 0.10	-
32	518523.57	1260575.15	Геодезический метод, 0.10	-
33	518481.19	1260550.72	Геодезический метод, 0.10	-
34	518456.29	1260545.59	Геодезический метод, 0.10	-

ОПИСАНИЕ МЕСТОПОЛОЖЕНИЯ ГРАНИЦ				
Граница деревни Мамоново				
(наименование объекта)				
Сведения о местоположении границ объекта				
35	518446.65	1260546.46	Геодезический метод, 0.10	-
36	518432.41	1260551.03	Геодезический метод, 0.10	-
37	518420.11	1260553.40	Геодезический метод, 0.10	-
38	518409.39	1260559.54	Геодезический метод, 0.10	-
39	518390.90	1260573.84	Геодезический метод, 0.10	-
40	518384.73	1260583.56	Геодезический метод, 0.10	-
41	518375.66	1260594.86	Геодезический метод, 0.10	-
42	518367.86	1260602.48	Геодезический метод, 0.10	-
43	518361.72	1260612.88	Геодезический метод, 0.10	-
44	518344.53	1260622.52	Геодезический метод, 0.10	-
45	518322.94	1260628.56	Геодезический метод, 0.10	-
46	518313.10	1260628.65	Геодезический метод, 0.10	-
47	518277.17	1260621.08	Геодезический метод, 0.10	-
48	518256.41	1260618.95	Геодезический метод, 0.10	-
49	518245.57	1260620.55	Геодезический метод, 0.10	-
50	518227.41	1260635.77	Геодезический метод, 0.10	-
51	518223.08	1260643.64	Геодезический метод, 0.10	-
52	518223.47	1260654.29	Геодезический метод, 0.10	-
53	518232.44	1260664.33	Геодезический метод, 0.10	-
54	518243.58	1260671.63	Геодезический метод, 0.10	-
55	518253.63	1260674.15	Геодезический метод, 0.10	-
56	518270.25	1260674.75	Геодезический метод, 0.10	-
57	518273.85	1260680.16	Геодезический метод, 0.10	-
58	518272.19	1260696.62	Геодезический метод, 0.10	-
59	518243.24	1260729.30	Геодезический метод, 0.10	-
60	518236.73	1260738.07	Геодезический метод, 0.10	-
61	518229.79	1260741.65	Геодезический метод, 0.10	-
62	518218.09	1260740.14	Геодезический метод, 0.10	-
63	518155.21	1260713.23	Геодезический метод, 0.10	-
64	518144.81	1260710.47	Геодезический метод, 0.10	-
65	518128.91	1260712.10	Геодезический метод, 0.10	-
66	518123.03	1260714.36	Геодезический метод, 0.10	-
67	518099.43	1260735.93	Геодезический метод, 0.10	-
68	518095.43	1260737.41	Геодезический метод, 0.10	-
69	518057.70	1260738.74	Геодезический метод, 0.10	-
70	518030.38	1260727.11	Геодезический метод, 0.10	-
71	518019.72	1260723.93	Геодезический метод, 0.10	-
72	518000.78	1260710.88	Геодезический метод, 0.10	-
73	517992.83	1260707.06	Геодезический метод, 0.10	-
74	517978.43	1260710.89	Геодезический метод, 0.10	-
75	517965.86	1260724.42	Геодезический метод, 0.10	-
76	517962.67	1260732.70	Геодезический метод, 0.10	-

ОПИСАНИЕ МЕСТОПОЛОЖЕНИЯ ГРАНИЦ				
Граница деревни Мамоново				
(наименование объекта)				
Сведения о местоположении границ объекта				
77	517960.76	1260788.45	Геодезический метод, 0.10	-
78	517964.18	1260792.35	Геодезический метод, 0.10	-
79	517970.94	1260799.04	Геодезический метод, 0.10	-
80	517970.52	1260804.93	Геодезический метод, 0.10	-
81	517970.51	1260812.11	Геодезический метод, 0.10	-
82	517970.19	1260818.32	Геодезический метод, 0.10	-
83	517969.76	1260822.61	Геодезический метод, 0.10	-
84	517966.66	1260827.01	Геодезический метод, 0.10	-
85	517962.59	1260830.54	Геодезический метод, 0.10	-
86	517958.08	1260833.86	Геодезический метод, 0.10	-
87	517954.44	1260835.69	Геодезический метод, 0.10	-
88	517951.44	1260838.47	Геодезический метод, 0.10	-
89	517934.33	1260841.04	Геодезический метод, 0.10	-
90	517920.21	1260831.83	Геодезический метод, 0.10	-
91	517911.78	1260810.26	Геодезический метод, 0.10	-
92	517906.05	1260768.44	Геодезический метод, 0.10	-
93	517901.94	1260756.48	Геодезический метод, 0.10	-
94	517894.49	1260748.05	Геодезический метод, 0.10	-
95	517885.29	1260738.64	Геодезический метод, 0.10	-
96	517866.08	1260732.18	Геодезический метод, 0.10	-
97	517857.66	1260732.18	Геодезический метод, 0.10	-
98	517850.86	1260735.11	Геодезический метод, 0.10	-
99	517846.21	1260737.12	Геодезический метод, 0.10	-
100	517842.27	1260738.60	Геодезический метод, 0.10	-
101	517825.44	1260749.43	Геодезический метод, 0.10	-
102	517822.10	1260754.18	Геодезический метод, 0.10	-
103	517808.78	1260761.53	Геодезический метод, 0.10	-
104	517797.04	1260768.38	Геодезический метод, 0.10	-
105	517779.98	1260779.27	Геодезический метод, 0.10	-
106	517756.74	1260788.53	Геодезический метод, 0.10	-
107	517749.51	1260792.58	Геодезический метод, 0.10	-
108	517744.12	1260796.12	Геодезический метод, 0.10	-
109	517737.39	1260802.25	Геодезический метод, 0.10	-
110	517731.75	1260810.35	Геодезический метод, 0.10	-
111	517726.84	1260815.25	Геодезический метод, 0.10	-
112	517722.30	1260817.57	Геодезический метод, 0.10	-
113	517714.24	1260817.05	Геодезический метод, 0.10	-
114	517703.50	1260812.69	Геодезический метод, 0.10	-
115	517705.64	1260806.89	Геодезический метод, 0.10	-
116	517706.45	1260807.39	Геодезический метод, 0.10	-
117	517709.93	1260795.24	Геодезический метод, 0.10	-
118	517711.47	1260793.68	Геодезический метод, 0.10	-

ОПИСАНИЕ МЕСТОПОЛОЖЕНИЯ ГРАНИЦ				
Граница деревни Мамоново				
(наименование объекта)				
Сведения о местоположении границ объекта				
119	517710.19	1260792.46	Геодезический метод, 0.10	-
120	517688.23	1260777.08	Геодезический метод, 0.10	-
121	517671.01	1260760.24	Геодезический метод, 0.10	-
122	517661.49	1260749.90	Геодезический метод, 0.10	-
123	517653.43	1260724.71	Геодезический метод, 0.10	-
124	517647.80	1260696.80	Геодезический метод, 0.10	-
125	517644.13	1260678.99	Геодезический метод, 0.10	-
126	517627.46	1260638.96	Геодезический метод, 0.10	-
127	517624.43	1260633.15	Геодезический метод, 0.10	-
128	517621.75	1260627.82	Геодезический метод, 0.10	-
129	517618.79	1260622.80	Геодезический метод, 0.10	-
130	517617.27	1260619.80	Геодезический метод, 0.10	-
131	517613.53	1260611.71	Геодезический метод, 0.10	-
132	517611.30	1260605.92	Геодезический метод, 0.10	-
133	517608.08	1260600.72	Геодезический метод, 0.10	-
134	517596.84	1260570.99	Геодезический метод, 0.10	-
135	517596.23	1260551.48	Геодезический метод, 0.10	-
136	517599.37	1260537.68	Геодезический метод, 0.10	-
137	517604.39	1260515.63	Геодезический метод, 0.10	-
138	517604.47	1260515.33	Геодезический метод, 0.10	-
139	517613.46	1260493.11	Геодезический метод, 0.10	-
140	517616.40	1260472.24	Геодезический метод, 0.10	-
141	517617.50	1260448.73	Геодезический метод, 0.10	-
142	517616.96	1260438.36	Геодезический метод, 0.10	-
143	517616.12	1260431.85	Геодезический метод, 0.10	-
144	517615.19	1260426.20	Геодезический метод, 0.10	-
145	517610.35	1260414.71	Геодезический метод, 0.10	-
146	517605.70	1260404.30	Геодезический метод, 0.10	-
147	517603.07	1260396.71	Геодезический метод, 0.10	-
148	517599.97	1260388.55	Геодезический метод, 0.10	-
149	517585.49	1260325.06	Геодезический метод, 0.10	-
150	517587.78	1260248.91	Геодезический метод, 0.10	-
151	517609.23	1260172.81	Геодезический метод, 0.10	-
152	517647.22	1260154.33	Геодезический метод, 0.10	-
153	517680.83	1260119.62	Геодезический метод, 0.10	-
154	517828.67	1260119.22	Геодезический метод, 0.10	-
155	517860.22	1260139.88	Геодезический метод, 0.10	-
156	517872.82	1260138.55	Геодезический метод, 0.10	-
157	517873.62	1260147.78	Геодезический метод, 0.10	-
158	517990.90	1260216.58	Геодезический метод, 0.10	-
159	518024.91	1260146.26	Геодезический метод, 0.10	-
160	518092.90	1260022.76	Геодезический метод, 0.10	-

ОПИСАНИЕ МЕСТОПОЛОЖЕНИЯ ГРАНИЦ				
Граница деревни Мамоново				
(наименование объекта)				
Сведения о местоположении границ объекта				
161	518160.90	1260002.28	Геодезический метод, 0.10	-
162	518173.96	1259998.35	Геодезический метод, 0.10	-
163	518178.31	1260012.52	Геодезический метод, 0.10	-
164	518180.15	1260020.22	Геодезический метод, 0.10	-
165	518186.84	1260068.02	Геодезический метод, 0.10	-
166	518208.02	1260173.24	Геодезический метод, 0.10	-
167	518208.62	1260180.59	Геодезический метод, 0.10	-
168	518215.53	1260200.00	Геодезический метод, 0.10	-
169	518487.62	1260147.05	Геодезический метод, 0.10	-
170	518619.69	1260112.04	Геодезический метод, 0.10	-
171	518705.47	1260174.76	Геодезический метод, 0.10	-
172	518781.57	1260230.65	Геодезический метод, 0.10	-
173	518852.26	1260283.03	Геодезический метод, 0.10	-
174	518882.36	1260303.79	Геодезический метод, 0.10	-
175	518908.32	1260308.16	Геодезический метод, 0.10	-
176	518934.28	1260337.82	Геодезический метод, 0.10	-
177	518943.39	1260381.97	Геодезический метод, 0.10	-
178	518952.42	1260395.54	Геодезический метод, 0.10	-
179	518964.31	1260405.31	Геодезический метод, 0.10	-
180	518973.98	1260410.66	Геодезический метод, 0.10	-
181	518989.46	1260411.15	Геодезический метод, 0.10	-
182	518989.26	1260419.48	Геодезический метод, 0.10	-
183	519025.34	1260416.97	Геодезический метод, 0.10	-
1	519029.89	1260416.66	Геодезический метод, 0.10	-

3. Сведения о характерных точках части (частей) границы объекта

Обозначение характерных точек части границы	Координаты, м		Метод определения координат и средняя квадратическая погрешность положения характерной точки (M_t), м	Описание обозначения точки
	X	У		
1	2	3	4	5
Часть № 1				
-	-	-	-	-
-	-	-	-	-
Часть № 2				
-	-	-	-	-
-	-	-	-	-
Часть № …				
-	-	-	-	-
-	-	-	-	-

ОПИСАНИЕ МЕСТОПОЛОЖЕНИЯ ГРАНИЦ

Граница деревни Мамоново

(наименование объекта)

Сведения о местоположении измененных (уточненных) границ объекта

1. Система координат _____

2. Сведения о характерных точках границ объекта землеустройства

Обозначение характерных точек границ	Существующие координаты, м		Измененные (уточненные) координаты, м		Метод определения координат и средняя квадратическая погрешность положения характерной точки (Mt), м	Описание обозначения точки
	X	Y	X	Y		
1	2	3	4	5	6	7
-	-	-	-	-	-	-

3. Сведения о характерных точках части (частей) границы объекта

Часть № 1

Обозначение характерных точек границ	Существующие координаты, м		Измененные (уточненные) координаты, м		Метод определения координат и средняя квадратическая погрешность положения характерной точки (Mt), м	Описание обозначения точки
	X	Y	X	Y		
1	2	3	4	5	6	7
-	-	-	-	-	-	-

Часть № 2

Обозначение характерных точек границ	Существующие координаты, м		Измененные (уточненные) координаты, м		Метод определения координат и средняя квадратическая погрешность положения характерной точки (Mt), м	Описание обозначения точки
	X	Y	X	Y		
1	2	3	4	5	6	7
-	-	-	-	-	-	-

Часть № …

Обозначение характерных точек границ	Существующие координаты, м		Измененные (уточненные) координаты, м		Метод определения координат и средняя квадратическая погрешность положения характерной точки (Mt), м	Описание обозначения точки
	X	Y	X	Y		
1	2	3	4	5	6	7
-	-	-	-	-	-	-

ОПИСАНИЕ МЕСТОПОЛОЖЕНИЯ ГРАНИЦ

Граница деревни Мамоново

(наименование объекта)

План границ объекта

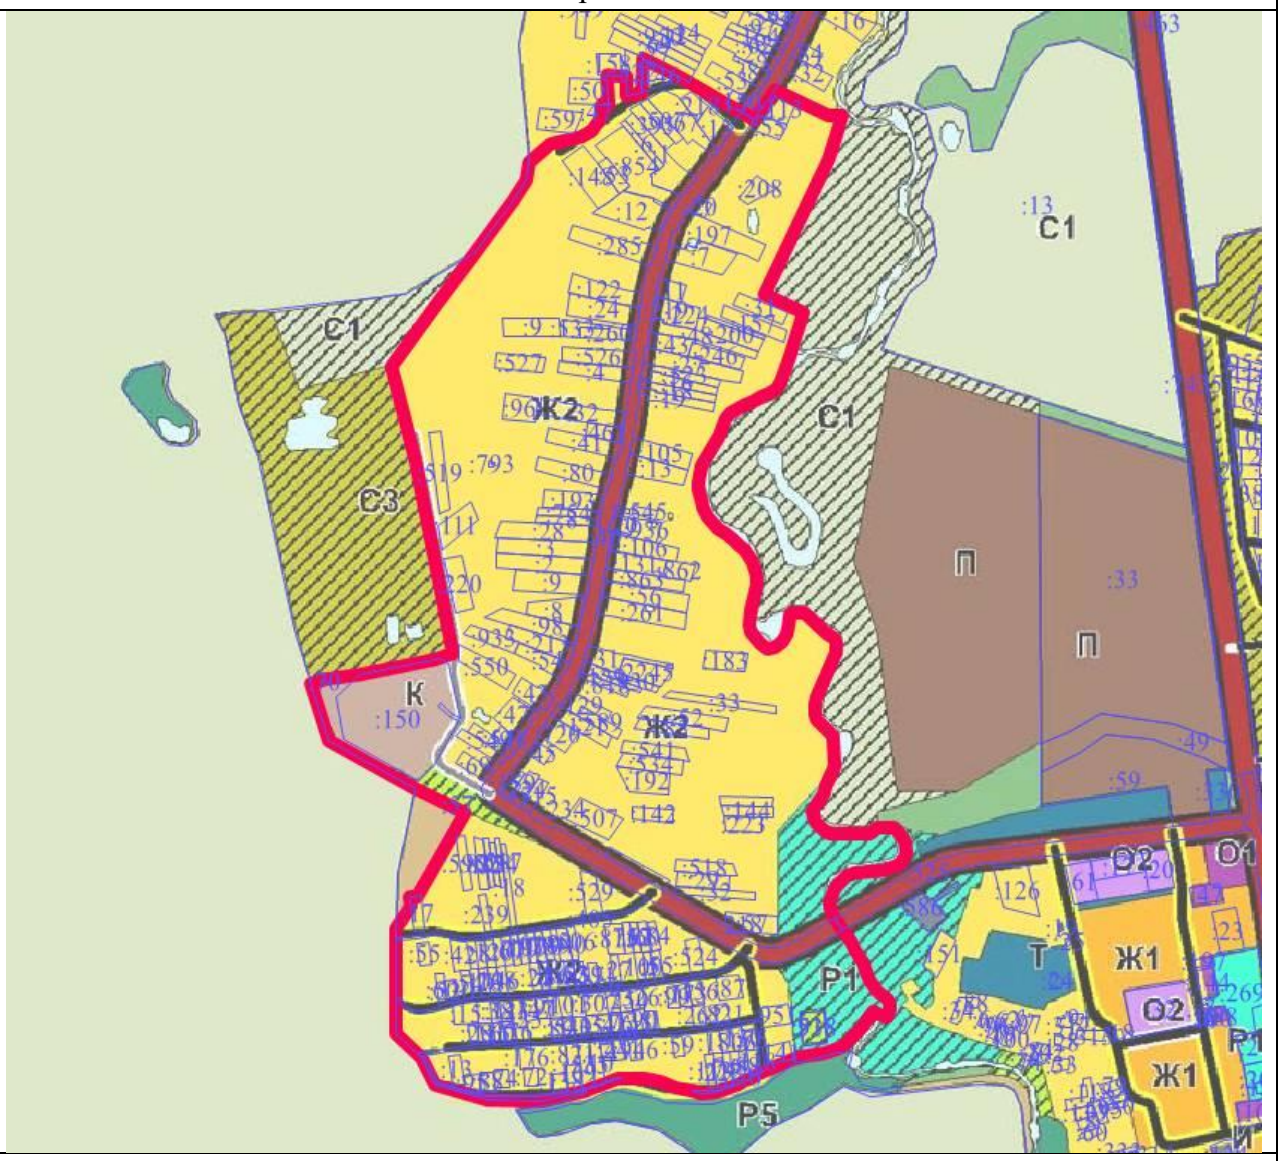

Масштаб 1 : 25000

Используемые условные знаки и обозначения:

	- границы объекта
	- границы земельных участков
:150	- кадастровые номера земельных участков

Подпись _____ Дата « » _____ 2021 г.

Место для оттиска печати (при наличии) лица, составившего описание местоположения границ объекта

ОПИСАНИЕ МЕСТОПОЛОЖЕНИЯ ГРАНИЦ		
Граница села Марково		
(наименование объекта местоположение границ, которого описано (далее - объект)		
Сведения об объекте		
№ п/п	Характеристики объекта	Описание характеристик
1	2	3
1	Местоположение объекта	Московская область, городской округ Лотошино
2	Площадь объекта ± величина погрешности определения площади (Р ± ΔР)	569039 кв.м ± 264
3	Иные характеристики объекта	

ОПИСАНИЕ МЕСТОПОЛОЖЕНИЯ ГРАНИЦ

Граница села Марково

(наименование объекта)

Сведения о местоположении границ объекта

1. Система координат МСК-50, Зона 1

2. Сведения о характерных точках границ объекта

Обозначение характерных точек границ	Координаты, м		Метод определения координат и средняя квадратическая погрешность положения характерной точки (M_t), м	Описание обозначения точки
	X	У		
1	2	3	4	5
1	520750.56	1247991.34	Геодезический метод, 0.10	-
2	520793.02	1248121.96	Геодезический метод, 0.10	-
3	520815.41	1248138.69	Геодезический метод, 0.10	-
4	520677.55	1248172.77	Геодезический метод, 0.10	-
5	520602.90	1248198.92	Геодезический метод, 0.10	-
6	520600.88	1248202.36	Геодезический метод, 0.10	-
7	520593.59	1248210.37	Геодезический метод, 0.10	-
8	520602.54	1248220.42	Геодезический метод, 0.10	-
9	520583.34	1248228.83	Геодезический метод, 0.10	-
10	520593.23	1248239.64	Геодезический метод, 0.10	-
11	520627.25	1248302.87	Геодезический метод, 0.10	-
12	520623.81	1248304.91	Геодезический метод, 0.10	-
13	520618.68	1248295.31	Геодезический метод, 0.10	-
14	520613.05	1248285.31	Геодезический метод, 0.10	-
15	520604.41	1248267.16	Геодезический метод, 0.10	-
16	520589.98	1248241.88	Геодезический метод, 0.10	-
17	520559.54	1248208.86	Геодезический метод, 0.10	-
18	520532.56	1248228.35	Геодезический метод, 0.10	-
19	520477.53	1248255.23	Геодезический метод, 0.10	-
20	520455.99	1248266.57	Геодезический метод, 0.10	-
21	520452.19	1248274.24	Геодезический метод, 0.10	-
22	520453.30	1248289.52	Геодезический метод, 0.10	-
23	520425.62	1248335.91	Геодезический метод, 0.10	-
24	520401.26	1248365.73	Геодезический метод, 0.10	-
25	520380.95	1248381.39	Геодезический метод, 0.10	-
26	520359.73	1248416.15	Геодезический метод, 0.10	-
27	520348.57	1248463.70	Геодезический метод, 0.10	-
28	520328.19	1248490.39	Геодезический метод, 0.10	-
29	520314.98	1248500.10	Геодезический метод, 0.10	-
30	520291.02	1248506.21	Геодезический метод, 0.10	-
31	520255.94	1248498.47	Геодезический метод, 0.10	-
32	520210.87	1248402.76	Геодезический метод, 0.10	-
33	519986.32	1248060.27	Геодезический метод, 0.10	-
34	520083.13	1248000.46	Геодезический метод, 0.10	-
35	520195.58	1247923.83	Геодезический метод, 0.10	-

ОПИСАНИЕ МЕСТОПОЛОЖЕНИЯ ГРАНИЦ				
Граница села Марково				
(наименование объекта)				
Сведения о местоположении границ объекта				
36	520149.36	1247815.37	Геодезический метод, 0.10	-
37	520139.61	1247768.21	Геодезический метод, 0.10	-
38	520139.44	1247706.43	Геодезический метод, 0.10	-
39	520111.31	1247642.48	Геодезический метод, 0.10	-
40	520070.44	1247602.60	Геодезический метод, 0.10	-
41	520022.55	1247522.11	Геодезический метод, 0.10	-
42	519987.21	1247513.74	Геодезический метод, 0.10	-
43	519944.58	1247524.25	Геодезический метод, 0.10	-
44	519934.10	1247506.98	Геодезический метод, 0.10	-
45	519963.69	1247478.09	Геодезический метод, 0.10	-
46	519937.21	1247411.93	Геодезический метод, 0.10	-
47	520189.33	1247223.25	Геодезический метод, 0.10	-
48	520293.86	1247267.93	Геодезический метод, 0.10	-
49	520343.96	1247284.28	Геодезический метод, 0.10	-
50	520366.75	1247301.77	Геодезический метод, 0.10	-
51	520394.04	1247332.62	Геодезический метод, 0.10	-
52	520406.53	1247341.98	Геодезический метод, 0.10	-
53	520402.82	1247347.45	Геодезический метод, 0.10	-
54	520381.78	1247437.33	Геодезический метод, 0.10	-
55	520385.44	1247441.35	Геодезический метод, 0.10	-
56	520408.83	1247438.77	Геодезический метод, 0.10	-
57	520408.10	1247431.85	Геодезический метод, 0.10	-
58	520484.75	1247434.94	Геодезический метод, 0.10	-
59	520488.85	1247440.52	Геодезический метод, 0.10	-
60	520489.01	1247459.98	Геодезический метод, 0.10	-
61	520494.53	1247461.17	Геодезический метод, 0.10	-
62	520537.88	1247473.81	Геодезический метод, 0.10	-
63	520573.33	1247516.50	Геодезический метод, 0.10	-
64	520564.22	1247526.02	Геодезический метод, 0.10	-
65	520565.66	1247539.73	Геодезический метод, 0.10	-
66	520556.08	1247562.12	Геодезический метод, 0.10	-
67	520557.30	1247570.59	Геодезический метод, 0.10	-
68	520571.11	1247581.96	Геодезический метод, 0.10	-
69	520610.43	1247590.89	Геодезический метод, 0.10	-
70	520647.47	1248005.08	Геодезический метод, 0.10	-
1	520750.56	1247991.34	Геодезический метод, 0.10	-

ОПИСАНИЕ МЕСТОПОЛОЖЕНИЯ ГРАНИЦ

Граница села Марково

(наименование объекта)

Сведения о местоположении границ объекта

3. Сведения о характерных точках части (частей) границы объекта

Обозначение характерных точек части границы	Координаты, м		Метод определения координат и средняя квадратическая погрешность положения характерной точки (M_t), м	Описание обозначения точки
	X	У		
1	2	3	4	5
Часть № 1				
-	-	-	-	-
-	-	-	-	-
Часть № 2				
-	-	-	-	-
-	-	-	-	-
Часть № …				
-	-	-	-	-
-	-	-	-	-

ОПИСАНИЕ МЕСТОПОЛОЖЕНИЯ ГРАНИЦ

Граница села Марково

(наименование объекта)

Сведения о местоположении измененных (уточненных) границ объекта

1. Система координат _____

2. Сведения о характерных точках границ объекта землеустройства

Обозначение характерных точек границ	Существующие координаты, м		Измененные (уточненные) координаты, м		Метод определения координат и средняя квадратическая погрешность положения характерной точки (Mt), м	Описание обозначения точки
	X	Y	X	Y		
1	2	3	4	5	6	7
-	-	-	-	-	-	-

3. Сведения о характерных точках части (частей) границы объекта

Часть № 1

Обозначение характерных точек границ	Существующие координаты, м		Измененные (уточненные) координаты, м		Метод определения координат и средняя квадратическая погрешность положения характерной точки (Mt), м	Описание обозначения точки
	X	Y	X	Y		
1	2	3	4	5	6	7
-	-	-	-	-	-	-

Часть № 2

Обозначение характерных точек границ	Существующие координаты, м		Измененные (уточненные) координаты, м		Метод определения координат и средняя квадратическая погрешность положения характерной точки (Mt), м	Описание обозначения точки
	X	Y	X	Y		
1	2	3	4	5	6	7
-	-	-	-	-	-	-

Часть № …

Обозначение характерных точек границ	Существующие координаты, м		Измененные (уточненные) координаты, м		Метод определения координат и средняя квадратическая погрешность положения характерной точки (Mt), м	Описание обозначения точки
	X	Y	X	Y		
1	2	3	4	5	6	7
-	-	-	-	-	-	-

ОПИСАНИЕ МЕСТОПОЛОЖЕНИЯ ГРАНИЦ

Граница села Марково

(наименование объекта)

План границ объекта

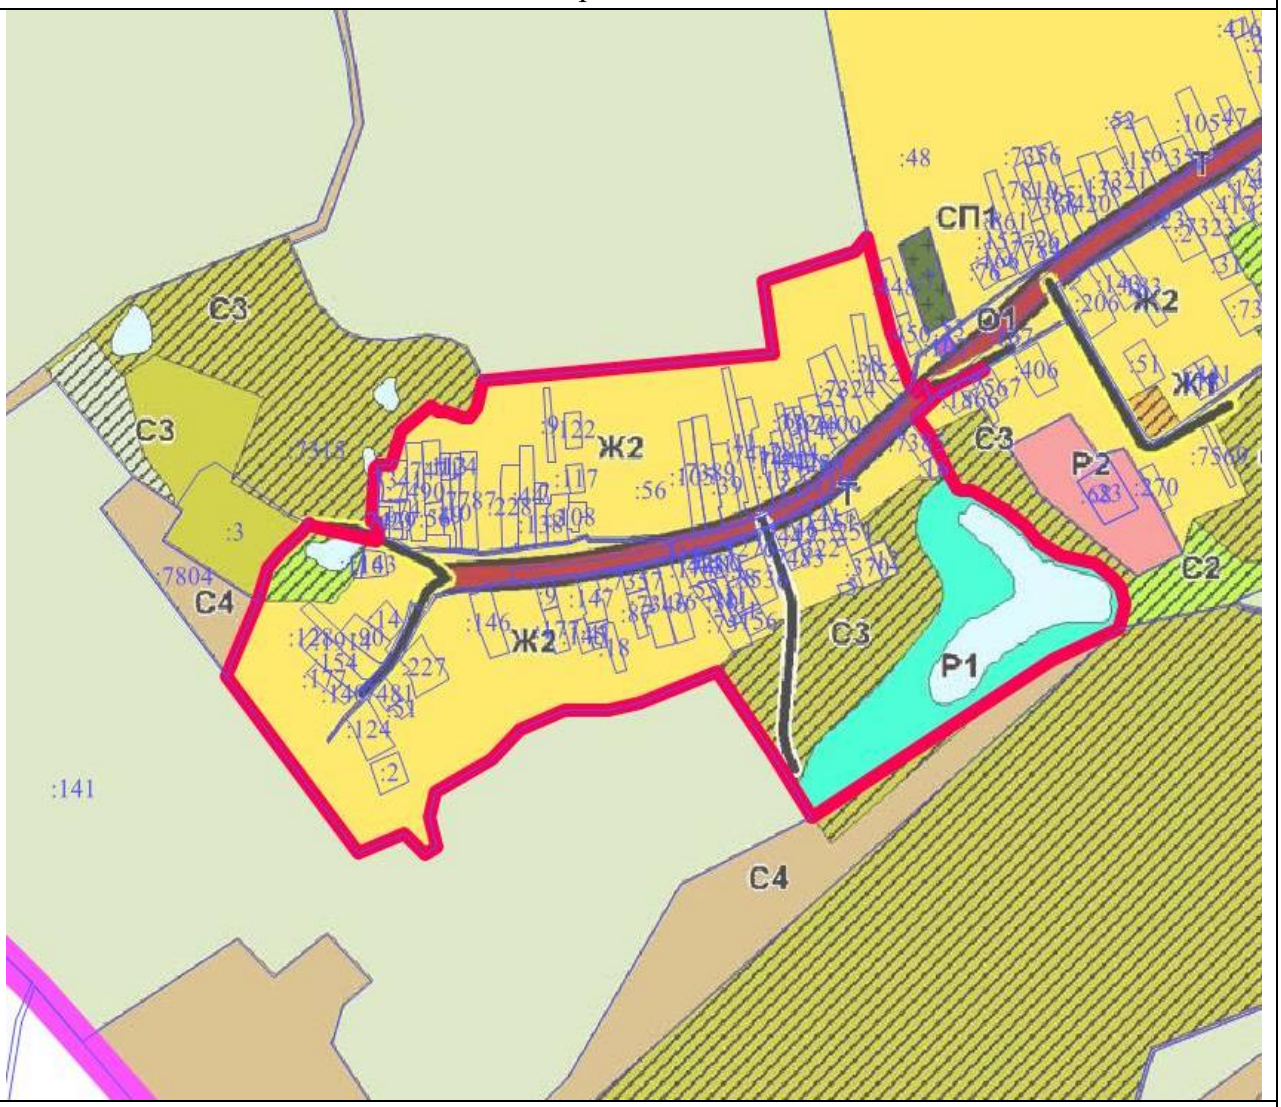

Масштаб 1 : 25000

Используемые условные знаки и обозначения:

	- границы объекта
	- границы городского округа Лотошино Московской области
	- границы земельных участков
:7804	- кадастровые номера земельных участков

Подпись _____

Дата «___» _____ 2021 г.

Место для оттиска печати (при наличии) лица, составившего описание местоположения границ объекта

ОПИСАНИЕ МЕСТОПОЛОЖЕНИЯ ГРАНИЦ		
Граница деревни Марково		
(наименование объекта местоположение границ, которого описано (далее - объект)		
Сведения об объекте		
№ п/п	Характеристики объекта	Описание характеристик
1	2	3
1	Местоположение объекта	Московская область, городской округ Лотошино
2	Площадь объекта ± величина погрешности определения площади (Р ± ΔР)	211175 кв.м ± 161
3	Иные характеристики объекта	

ОПИСАНИЕ МЕСТОПОЛОЖЕНИЯ ГРАНИЦ

Граница деревни Марково

(наименование объекта)

Сведения о местоположении границ объекта

1. Система координат МСК-50, Зона 1

2. Сведения о характерных точках границ объекта

Обозначение характерных точек границ	Координаты, м		Метод определения координат и средняя квадратическая погрешность положения характерной точки (M_t), м	Описание обозначения точки
	X	У		
1	2	3	4	5
1	531711.61	1280909.65	Геодезический метод, 0.10	-
2	531705.18	1280934.18	Геодезический метод, 0.10	-
3	531704.95	1280935.16	Геодезический метод, 0.10	-
4	531704.74	1280935.91	Геодезический метод, 0.10	-
5	531660.09	1281114.44	Геодезический метод, 0.10	-
6	531637.07	1281215.57	Геодезический метод, 0.10	-
7	531633.55	1281227.56	Геодезический метод, 0.10	-
8	531625.78	1281246.73	Геодезический метод, 0.10	-
9	531610.18	1281277.95	Геодезический метод, 0.10	-
10	531596.14	1281298.77	Геодезический метод, 0.10	-
11	531581.70	1281312.77	Геодезический метод, 0.10	-
12	531564.99	1281322.35	Геодезический метод, 0.10	-
13	531547.67	1281329.32	Геодезический метод, 0.10	-
14	531525.81	1281333.04	Геодезический метод, 0.10	-
15	531508.79	1281334.19	Геодезический метод, 0.10	-
16	531482.00	1281331.51	Геодезический метод, 0.10	-
17	531460.91	1281328.29	Геодезический метод, 0.10	-
18	531421.03	1281319.25	Геодезический метод, 0.10	-
19	531148.63	1281253.08	Геодезический метод, 0.10	-
20	530968.69	1281208.80	Геодезический метод, 0.10	-
21	530907.66	1281194.00	Геодезический метод, 0.10	-
22	530907.67	1281177.41	Геодезический метод, 0.10	-
23	530907.65	1281073.34	Геодезический метод, 0.10	-
24	530912.62	1281073.90	Геодезический метод, 0.10	-
25	530922.70	1281074.32	Геодезический метод, 0.10	-
26	530942.38	1281078.24	Геодезический метод, 0.10	-
27	530942.06	1281080.21	Геодезический метод, 0.10	-
28	530956.57	1281083.14	Геодезический метод, 0.10	-
29	530975.75	1281088.39	Геодезический метод, 0.10	-
30	531008.00	1281095.88	Геодезический метод, 0.10	-
31	531034.52	1281098.81	Геодезический метод, 0.10	-
32	531026.99	1281050.49	Геодезический метод, 0.10	-
33	531045.51	1280963.17	Геодезический метод, 0.10	-
34	531281.24	1280980.20	Геодезический метод, 0.10	-
35	531299.16	1280987.77	Геодезический метод, 0.10	-

ОПИСАНИЕ МЕСТОПОЛОЖЕНИЯ ГРАНИЦ				
Граница деревни Марково				
(наименование объекта)				
Сведения о местоположении границ объекта				
36	531322.91	1281010.20	Геодезический метод, 0.10	-
37	531351.20	1281031.24	Геодезический метод, 0.10	-
38	531358.66	1281034.19	Геодезический метод, 0.10	-
39	531394.67	1281039.25	Геодезический метод, 0.10	-
40	531414.38	1281040.90	Геодезический метод, 0.10	-
41	531429.69	1281037.22	Геодезический метод, 0.10	-
42	531446.79	1281027.00	Геодезический метод, 0.10	-
43	531468.72	1280989.88	Геодезический метод, 0.10	-
44	531493.40	1280970.22	Геодезический метод, 0.10	-
45	531576.41	1280938.24	Геодезический метод, 0.10	-
46	531636.93	1280919.50	Геодезический метод, 0.10	-
1	531711.61	1280909.65	Геодезический метод, 0.10	-

3. Сведения о характерных точках части (частей) границы объекта

Обозначение характерных точек части границы	Координаты, м		Метод определения координат и средняя квадратическая погрешность положения характерной точки (M_t), м	Описание обозначения точки
	X	У		
1	2	3	4	5
Часть № 1				
-	-	-	-	-
-	-	-	-	-
Часть № 2				
-	-	-	-	-
-	-	-	-	-
Часть № …				
-	-	-	-	-
-	-	-	-	-

ОПИСАНИЕ МЕСТОПОЛОЖЕНИЯ ГРАНИЦ

Граница деревни Марково

(наименование объекта)

Сведения о местоположении измененных (уточненных) границ объекта

1. Система координат _____

2. Сведения о характерных точках границ объекта землеустройства

Обозначение характерных точек границ	Существующие координаты, м		Измененные (уточненные) координаты, м		Метод определения координат и средняя квадратическая погрешность положения характерной точки (Mt), м	Описание обозначения точки
	X	Y	X	Y		
1	2	3	4	5	6	7
-	-	-	-	-	-	-

3. Сведения о характерных точках части (частей) границы объекта

Часть № 1

Обозначение характерных точек границ	Существующие координаты, м		Измененные (уточненные) координаты, м		Метод определения координат и средняя квадратическая погрешность положения характерной точки (Mt), м	Описание обозначения точки
	X	Y	X	Y		
1	2	3	4	5	6	7
-	-	-	-	-	-	-

Часть № 2

Обозначение характерных точек границ	Существующие координаты, м		Измененные (уточненные) координаты, м		Метод определения координат и средняя квадратическая погрешность положения характерной точки (Mt), м	Описание обозначения точки
	X	Y	X	Y		
1	2	3	4	5	6	7
-	-	-	-	-	-	-

Часть № …

Обозначение характерных точек границ	Существующие координаты, м		Измененные (уточненные) координаты, м		Метод определения координат и средняя квадратическая погрешность положения характерной точки (Mt), м	Описание обозначения точки
	X	Y	X	Y		
1	2	3	4	5	6	7
-	-	-	-	-	-	-

ОПИСАНИЕ МЕСТОПОЛОЖЕНИЯ ГРАНИЦ

Граница деревни Марково

(наименование объекта)

План границ объекта

Масштаб 1 : 10000

Используемые условные знаки и обозначения:

	- границы объекта
	- границы земельных участков
:279	- кадастровые номера земельных участков

Подпись _____

Дата «___» _____ 2021 г.

Место для оттиска печати (при наличии) лица, составившего описание местоположения границ объекта

ОПИСАНИЕ МЕСТОПОЛОЖЕНИЯ ГРАНИЦ

Граница деревни Мармыли

(наименование объекта местоположение границ, которого описано (далее - объект)

Сведения об объекте

№ п/п	Характеристики объекта	Описание характеристик
1	2	3
1	Местоположение объекта	Московская область, городской округ Лотошино
2	Площадь объекта ± величина погрешности определения площади **(Р ± ΔР)**	131612 кв.м ± 127
3	Иные характеристики объекта	

ОПИСАНИЕ МЕСТОПОЛОЖЕНИЯ ГРАНИЦ

Граница деревни Мармыли

(наименование объекта)

Сведения о местоположении границ объекта

1. Система координат МСК-50, Зона 1

2. Сведения о характерных точках границ объекта

Обозначение характерных точек границ	Координаты, м		Метод определения координат и средняя квадратическая погрешность положения характерной точки (M_t), м	Описание обозначения точки
	X	У		
1	2	3	4	5
1	526478.09	1268988.73	Геодезический метод, 0.10	-
2	526452.61	1269092.78	Геодезический метод, 0.10	-
3	526447.77	1269110.39	Геодезический метод, 0.10	-
4	526429.24	1269108.03	Геодезический метод, 0.10	-
5	526424.11	1269134.39	Геодезический метод, 0.10	-
6	526423.07	1269137.30	Геодезический метод, 0.10	-
7	526415.49	1269158.71	Геодезический метод, 0.10	-
8	526407.23	1269187.22	Геодезический метод, 0.10	-
9	526403.32	1269196.58	Геодезический метод, 0.10	-
10	526383.82	1269193.32	Геодезический метод, 0.10	-
11	526350.08	1269187.36	Геодезический метод, 0.10	-
12	526344.14	1269229.04	Геодезический метод, 0.10	-
13	526057.40	1269189.85	Геодезический метод, 0.10	-
14	526008.29	1269129.55	Геодезический метод, 0.10	-
15	525966.38	1269117.32	Геодезический метод, 0.10	-
16	525970.02	1269082.86	Геодезический метод, 0.10	-
17	525964.13	1269081.69	Геодезический метод, 0.10	-
18	525977.13	1269016.11	Геодезический метод, 0.10	-
19	525979.19	1269004.19	Геодезический метод, 0.10	-
20	525966.17	1269001.87	Геодезический метод, 0.10	-
21	525945.42	1268998.60	Геодезический метод, 0.10	-
22	525925.85	1268994.47	Геодезический метод, 0.10	-
23	525901.56	1268988.59	Геодезический метод, 0.10	-
24	525901.36	1268983.02	Геодезический метод, 0.10	-
25	525911.94	1268917.61	Геодезический метод, 0.10	-
26	525916.82	1268890.88	Геодезический метод, 0.10	-
27	525921.67	1268864.31	Геодезический метод, 0.10	-
28	525965.44	1268869.96	Геодезический метод, 0.10	-
29	525973.85	1268873.93	Геодезический метод, 0.10	-
30	526028.08	1268886.61	Геодезический метод, 0.10	-
31	526036.21	1268894.60	Геодезический метод, 0.10	-
32	526053.00	1268906.12	Геодезический метод, 0.10	-
33	526115.25	1268912.71	Геодезический метод, 0.10	-
34	526167.46	1268926.60	Геодезический метод, 0.10	-
35	526181.41	1268931.38	Геодезический метод, 0.10	-

ОПИСАНИЕ МЕСТОПОЛОЖЕНИЯ ГРАНИЦ

Граница деревни Мармыли

(наименование объекта)

Сведения о местоположении границ объекта

36	526261.73	1268946.77	Геодезический метод, 0.10	-
1	526478.09	1268988.73	Геодезический метод, 0.10	-

3. Сведения о характерных точках части (частей) границы объекта

Обозначение характерных точек части границы	Координаты, м		Метод определения координат и средняя квадратическая погрешность положения характерной точки (M_t), м	Описание обозначения точки
	X	У		
1	2	3	4	5
Часть № 1				
-	-	-	-	-
-	-	-	-	-
Часть № 2				
-	-	-	-	-
-	-	-	-	-
Часть № …				
-	-	-	-	-
-	-	-	-	-

ОПИСАНИЕ МЕСТОПОЛОЖЕНИЯ ГРАНИЦ

Граница деревни Мармыли

(наименование объекта)

Сведения о местоположении измененных (уточненных) границ объекта

1. Система координат _____

2. Сведения о характерных точках границ объекта землеустройства

Обозначение характерных точек границ	Существующие координаты, м		Измененные (уточненные) координаты, м		Метод определения координат и средняя квадратическая погрешность положения характерной точки (Mt), м	Описание обозначения точки
	X	Y	X	Y		
1	2	3	4	5	6	7
-	-	-	-	-	-	-

3. Сведения о характерных точках части (частей) границы объекта

Часть № 1

Обозначение характерных точек границ	Существующие координаты, м		Измененные (уточненные) координаты, м		Метод определения координат и средняя квадратическая погрешность положения характерной точки (Mt), м	Описание обозначения точки
	X	Y	X	Y		
1	2	3	4	5	6	7
-	-	-	-	-	-	-

Часть № 2

Обозначение характерных точек границ	Существующие координаты, м		Измененные (уточненные) координаты, м		Метод определения координат и средняя квадратическая погрешность положения характерной точки (Mt), м	Описание обозначения точки
	X	Y	X	Y		
1	2	3	4	5	6	7
-	-	-	-	-	-	-

Часть № …

Обозначение характерных точек границ	Существующие координаты, м		Измененные (уточненные) координаты, м		Метод определения координат и средняя квадратическая погрешность положения характерной точки (Mt), м	Описание обозначения точки
	X	Y	X	Y		
1	2	3	4	5	6	7
-	-	-	-	-	-	-

ОПИСАНИЕ МЕСТОПОЛОЖЕНИЯ ГРАНИЦ

Граница деревни Мармыли

(наименование объекта)

План границ объекта

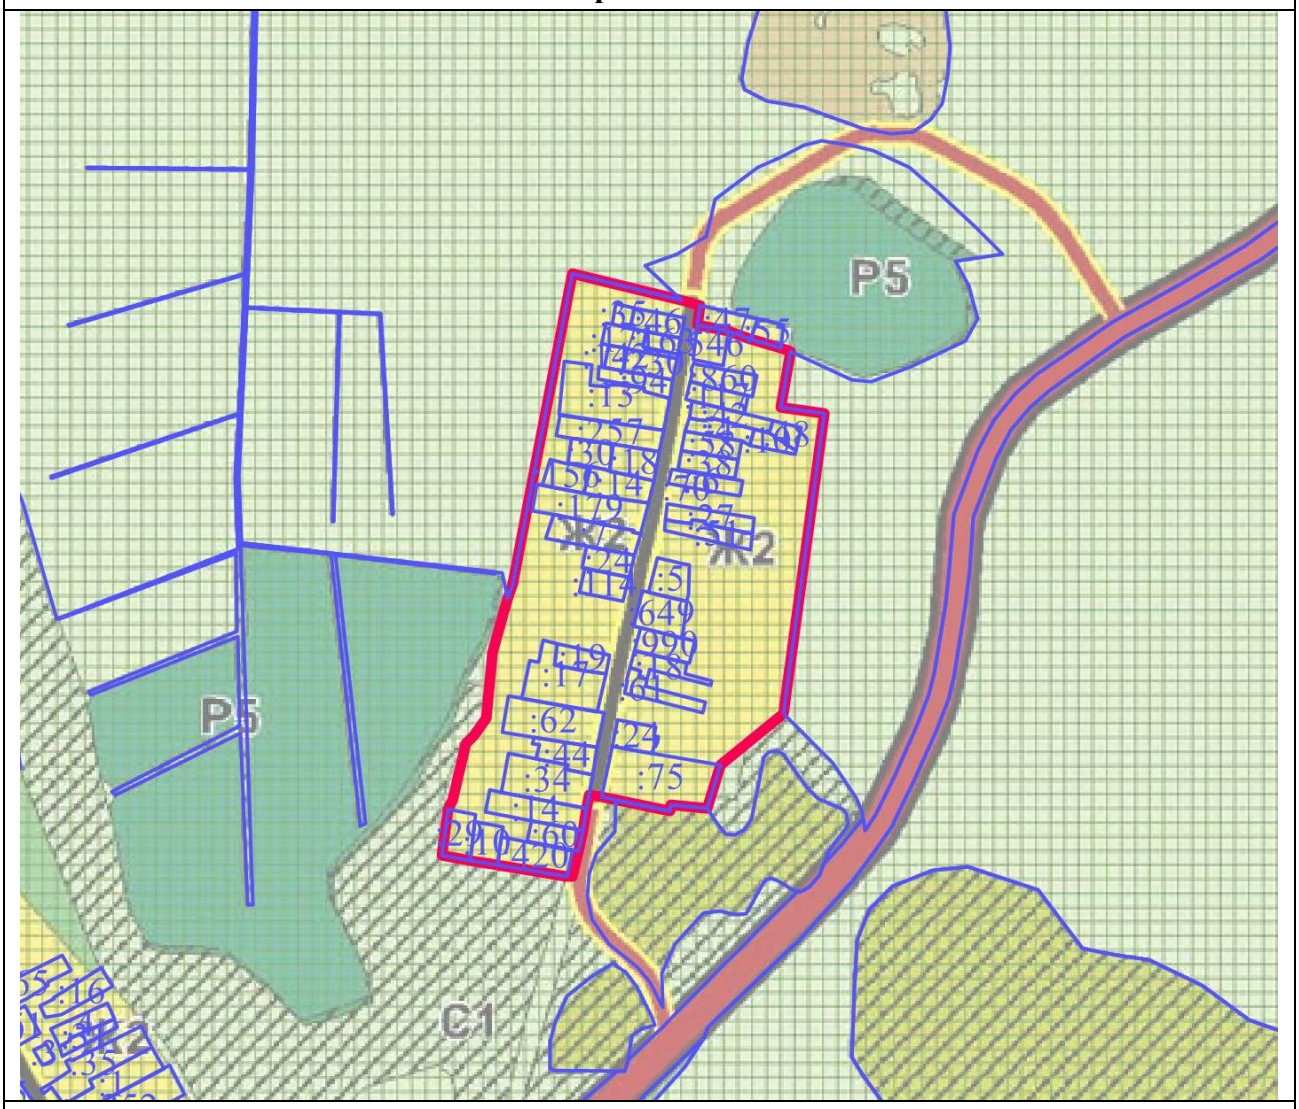

Масштаб 1 : 10000

Используемые условные знаки и обозначения:

	- границы объекта
	- границы земельных участков
:62	- кадастровые номера земельных участков

Подпись _____

Дата «___» _____ 2021 г.

Место для оттиска печати (при наличии) лица, составившего описание местоположения границ объекта

ОПИСАНИЕ МЕСТОПОЛОЖЕНИЯ ГРАНИЦ		
Граница деревни Мастищево		
(наименование объекта местоположение границ, которого описано (далее - объект)		
Сведения об объекте		
№ п/п	Характеристики объекта	Описание характеристик
1	2	3
1	Местоположение объекта	Московская область, городской округ Лотошино
2	Площадь объекта ± величина погрешности определения площади (Р ± ΔР)	323087 кв.м ± 199
3	Иные характеристики объекта	

ОПИСАНИЕ МЕСТОПОЛОЖЕНИЯ ГРАНИЦ

Граница деревни Мастищево

(наименование объекта)

Сведения о местоположении границ объекта

1. Система координат МСК-50, Зона 1

2. Сведения о характерных точках границ объекта

Обозначение характерных точек границ	Координаты, м		Метод определения координат и средняя квадратическая погрешность положения характерной точки (M_t), м	Описание обозначения точки
	X	У		
1	2	3	4	5
1	511684.08	1262754.74	Геодезический метод, 0.10	-
2	511633.42	1262779.32	Геодезический метод, 0.10	-
3	511570.79	1262817.25	Геодезический метод, 0.10	-
4	511635.74	1262885.51	Геодезический метод, 0.10	-
5	511648.53	1262913.35	Геодезический метод, 0.10	-
6	511612.42	1262978.87	Геодезический метод, 0.10	-
7	511573.30	1263046.36	Геодезический метод, 0.10	-
8	511606.97	1263075.24	Геодезический метод, 0.10	-
9	511553.21	1263261.69	Геодезический метод, 0.10	-
10	511514.86	1263405.97	Геодезический метод, 0.10	-
11	511486.61	1263511.30	Геодезический метод, 0.10	-
12	511485.58	1263514.18	Геодезический метод, 0.10	-
13	511479.04	1263532.49	Геодезический метод, 0.10	-
14	511297.07	1263459.83	Геодезический метод, 0.10	-
15	511267.80	1263516.62	Геодезический метод, 0.10	-
16	511250.02	1263548.19	Геодезический метод, 0.10	-
17	511214.01	1263527.62	Геодезический метод, 0.10	-
18	511160.83	1263490.14	Геодезический метод, 0.10	-
19	511162.40	1263486.09	Геодезический метод, 0.10	-
20	511161.47	1263485.51	Геодезический метод, 0.10	-
21	511164.25	1263481.30	Геодезический метод, 0.10	-
22	511167.59	1263472.65	Геодезический метод, 0.10	-
23	511154.47	1263464.78	Геодезический метод, 0.10	-
24	511157.18	1263460.31	Геодезический метод, 0.10	-
25	511153.53	1263458.59	Геодезический метод, 0.10	-
26	511151.05	1263463.58	Геодезический метод, 0.10	-
27	511112.97	1263441.90	Геодезический метод, 0.10	-
28	511113.64	1263439.71	Геодезический метод, 0.10	-
29	511103.11	1263434.73	Геодезический метод, 0.10	-
30	511113.91	1263405.47	Геодезический метод, 0.10	-
31	511065.18	1263363.01	Геодезический метод, 0.10	-
32	511071.22	1263356.07	Геодезический метод, 0.10	-
33	511099.63	1263331.14	Геодезический метод, 0.10	-
34	511112.80	1263311.50	Геодезический метод, 0.10	-

ОПИСАНИЕ МЕСТОПОЛОЖЕНИЯ ГРАНИЦ				
Граница деревни Мастищево				
(наименование объекта)				
Сведения о местоположении границ объекта				
35	511115.53	1263295.54	Геодезический метод, 0.10	-
36	511113.79	1263289.72	Геодезический метод, 0.10	-
37	511105.24	1263275.35	Геодезический метод, 0.10	-
38	511093.91	1263248.34	Геодезический метод, 0.10	-
39	511094.36	1263240.38	Геодезический метод, 0.10	-
40	511105.93	1263238.15	Геодезический метод, 0.10	-
41	511138.53	1263227.61	Геодезический метод, 0.10	-
42	511145.03	1263207.61	Геодезический метод, 0.10	-
43	511154.10	1263187.48	Геодезический метод, 0.10	-
44	511144.33	1263169.90	Геодезический метод, 0.10	-
45	511143.00	1263161.04	Геодезический метод, 0.10	-
46	511143.00	1263152.47	Геодезический метод, 0.10	-
47	511137.81	1263134.94	Геодезический метод, 0.10	-
48	511132.34	1263126.28	Геодезический метод, 0.10	-
49	511117.22	1263105.10	Геодезический метод, 0.10	-
50	511102.62	1263093.18	Геодезический метод, 0.10	-
51	511104.45	1263088.80	Геодезический метод, 0.10	-
52	511117.41	1263077.48	Геодезический метод, 0.10	-
53	511121.02	1263054.52	Геодезический метод, 0.10	-
54	511113.01	1263033.92	Геодезический метод, 0.10	-
55	511108.25	1263013.81	Геодезический метод, 0.10	-
56	511098.71	1262997.28	Геодезический метод, 0.10	-
57	511087.87	1262987.31	Геодезический метод, 0.10	-
58	511082.95	1262981.69	Геодезический метод, 0.10	-
59	511082.29	1262980.38	Геодезический метод, 0.10	-
60	511084.99	1262968.75	Геодезический метод, 0.10	-
61	511085.12	1262957.62	Геодезический метод, 0.10	-
62	511092.56	1262941.66	Геодезический метод, 0.10	-
63	511109.98	1262910.34	Геодезический метод, 0.10	-
64	511125.63	1262888.89	Геодезический метод, 0.10	-
65	511127.89	1262887.71	Геодезический метод, 0.10	-
66	511139.33	1262886.66	Геодезический метод, 0.10	-
67	511148.40	1262887.99	Геодезический метод, 0.10	-
68	511166.06	1262880.33	Геодезический метод, 0.10	-
69	511173.91	1262866.81	Геодезический метод, 0.10	-
70	511178.77	1262854.80	Геодезический метод, 0.10	-
71	511179.82	1262849.52	Геодезический метод, 0.10	-
72	511179.84	1262849.50	Геодезический метод, 0.10	-
73	511195.66	1262849.89	Геодезический метод, 0.10	-
74	511198.52	1262851.04	Геодезический метод, 0.10	-
75	511203.00	1262857.61	Геодезический метод, 0.10	-
76	511213.75	1262870.31	Геодезический метод, 0.10	-

ОПИСАНИЕ МЕСТОПОЛОЖЕНИЯ ГРАНИЦ				
Граница деревни Мастищево				
(наименование объекта)				
Сведения о местоположении границ объекта				
77	511230.03	1262876.16	Геодезический метод, 0.10	-
78	511248.54	1262873.63	Геодезический метод, 0.10	-
79	511263.17	1262860.27	Геодезический метод, 0.10	-
80	511268.94	1262839.27	Геодезический метод, 0.10	-
81	511269.14	1262836.78	Геодезический метод, 0.10	-
82	511273.55	1262834.94	Геодезический метод, 0.10	-
83	511280.08	1262827.65	Геодезический метод, 0.10	-
84	511292.55	1262816.99	Геодезический метод, 0.10	-
85	511297.96	1262815.07	Геодезический метод, 0.10	-
86	511309.77	1262813.69	Геодезический метод, 0.10	-
87	511328.47	1262803.48	Геодезический метод, 0.10	-
88	511338.85	1262789.41	Геодезический метод, 0.10	-
89	511341.29	1262772.24	Геодезический метод, 0.10	-
90	511341.16	1262753.29	Геодезический метод, 0.10	-
91	511334.60	1262736.99	Геодезический метод, 0.10	-
92	511330.24	1262729.97	Геодезический метод, 0.10	-
93	511328.35	1262725.96	Геодезический метод, 0.10	-
94	511328.87	1262718.34	Геодезический метод, 0.10	-
95	511338.51	1262700.66	Геодезический метод, 0.10	-
96	511343.69	1262684.69	Геодезический метод, 0.10	-
97	511341.46	1262656.02	Геодезический метод, 0.10	-
98	511341.64	1262650.92	Геодезический метод, 0.10	-
99	511347.07	1262647.68	Геодезический метод, 0.10	-
100	511355.40	1262639.61	Геодезический метод, 0.10	-
101	511364.22	1262634.91	Геодезический метод, 0.10	-
102	511395.18	1262633.49	Геодезический метод, 0.10	-
103	511411.87	1262632.47	Геодезический метод, 0.10	-
104	511443.68	1262640.65	Геодезический метод, 0.10	-
105	511465.79	1262661.64	Геодезический метод, 0.10	-
106	511374.43	1262780.79	Геодезический метод, 0.10	-
107	511400.27	1262801.88	Геодезический метод, 0.10	-
108	511401.74	1262803.08	Геодезический метод, 0.10	-
109	511403.41	1262801.10	Геодезический метод, 0.10	-
110	511405.81	1262803.03	Геодезический метод, 0.10	-
111	511430.12	1262784.59	Геодезический метод, 0.10	-
112	511444.25	1262789.67	Геодезический метод, 0.10	-
113	511480.26	1262815.50	Геодезический метод, 0.10	-
114	511495.39	1262795.92	Геодезический метод, 0.10	-
115	511518.11	1262819.82	Геодезический метод, 0.10	-
116	511531.05	1262833.86	Геодезический метод, 0.10	-
117	511544.93	1262819.17	Геодезический метод, 0.10	-
118	511626.56	1262765.85	Геодезический метод, 0.10	-

ОПИСАНИЕ МЕСТОПОЛОЖЕНИЯ ГРАНИЦ				
Граница деревни Мастищево				
(наименование объекта)				
Сведения о местоположении границ объекта				
119	511673.97	1262740.18	Геодезический метод, 0.10	-
1	511684.08	1262754.74	Геодезический метод, 0.10	-

3. Сведения о характерных точках части (частей) границы объекта				
Обозначение характерных точек части границы	Координаты, м		Метод определения координат и средняя квадратическая погрешность положения характерной точки (M_t), м	Описание обозначения точки
	X	У		
1	2	3	4	5
Часть № 1				
-	-	-	-	-
-	-	-	-	-
Часть № 2				
-	-	-	-	-
-	-	-	-	-
Часть № …				
-	-	-	-	-
-	-	-	-	-

ОПИСАНИЕ МЕСТОПОЛОЖЕНИЯ ГРАНИЦ

Граница деревни Мастищево

(наименование объекта)

Сведения о местоположении измененных (уточненных) границ объекта

1. Система координат _____

2. Сведения о характерных точках границ объекта землеустройства

Обозначение характерных точек границ	Существующие координаты, м		Измененные (уточненные) координаты, м		Метод определения координат и средняя квадратическая погрешность положения характерной точки (Mt), м	Описание обозначения точки
	X	Y	X	Y		
1	2	3	4	5	6	7
-	-	-	-	-	-	-

3. Сведения о характерных точках части (частей) границы объекта

Часть № 1

Обозначение характерных точек границ	Существующие координаты, м		Измененные (уточненные) координаты, м		Метод определения координат и средняя квадратическая погрешность положения характерной точки (Mt), м	Описание обозначения точки
	X	Y	X	Y		
1	2	3	4	5	6	7
-	-	-	-	-	-	-

Часть № 2

Обозначение характерных точек границ	Существующие координаты, м		Измененные (уточненные) координаты, м		Метод определения координат и средняя квадратическая погрешность положения характерной точки (Mt), м	Описание обозначения точки
	X	Y	X	Y		
1	2	3	4	5	6	7
-	-	-	-	-	-	-

Часть № …

Обозначение характерных точек границ	Существующие координаты, м		Измененные (уточненные) координаты, м		Метод определения координат и средняя квадратическая погрешность положения характерной точки (Mt), м	Описание обозначения точки
	X	Y	X	Y		
1	2	3	4	5	6	7
-	-	-	-	-	-	-

ОПИСАНИЕ МЕСТОПОЛОЖЕНИЯ ГРАНИЦ

Граница деревни Мастищево

(наименование объекта)

План границ объекта

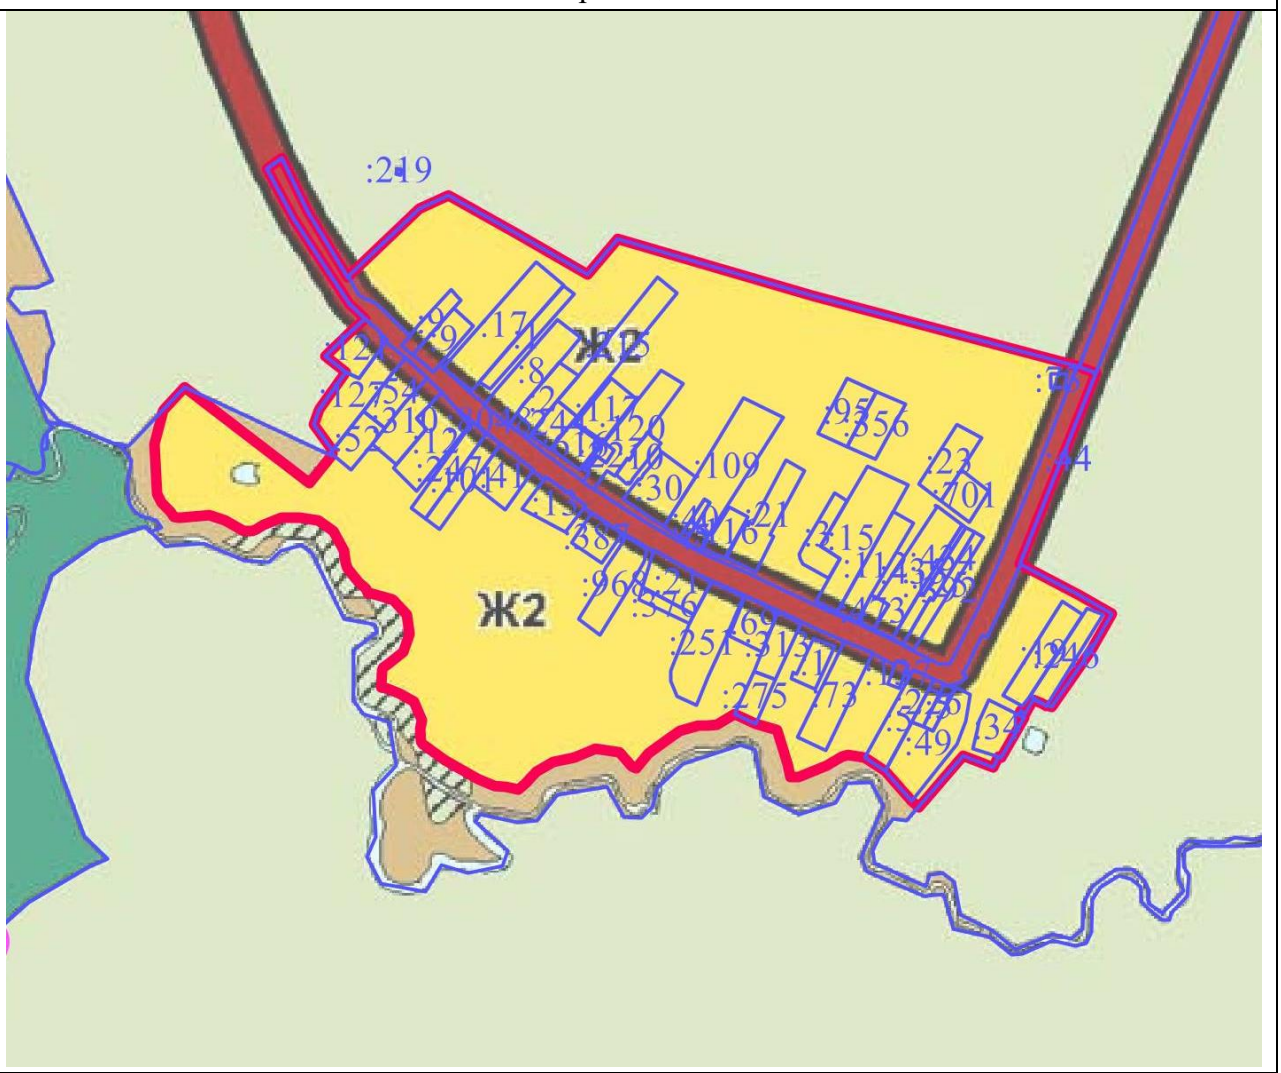

Масштаб 1 : 10000

Используемые условные знаки и обозначения:

	- границы объекта
	- границы земельных участков
:17	- кадастровые номера земельных участков

Подпись _____ Дата «___» _____ 2021 г.

Место для оттиска печати (при наличии) лица, составившего описание местоположения границ объекта

ОПИСАНИЕ МЕСТОПОЛОЖЕНИЯ ГРАНИЦ		
Границы деревни Матвейково		
(наименование объекта местоположение границ, которого описано (далее - объект)		
Сведения об объекте		
№ п/п	Характеристики объекта	Описание характеристик
1	2	3
1	Местоположение объекта	Московская область, городской округ Лотошино
2	Площадь объекта ± величина погрешности определения площади (Р ± ΔР)	145293 кв.м ± 128
3	Иные характеристики объекта	

ОПИСАНИЕ МЕСТОПОЛОЖЕНИЯ ГРАНИЦ

Границы деревни Матвейково

(наименование объекта)

Сведения о местоположении границ объекта

1. Система координат МСК-50, Зона 1

2. Сведения о характерных точках границ объекта

Обозначение характерных точек границ	Координаты, м		Метод определения координат и средняя квадратическая погрешность положения характерной точки (M_t), м	Описание обозначения точки
	X	У		
1	2	3	4	5
Контур № 1				
1	517874.28	1272692.41	Геодезический метод, 0.10	-
2	517872.52	1272709.89	Геодезический метод, 0.10	-
3	517868.45	1272784.53	Геодезический метод, 0.10	-
4	517845.07	1272859.26	Геодезический метод, 0.10	-
5	517845.46	1272865.00	Геодезический метод, 0.10	-
6	517839.05	1272897.90	Геодезический метод, 0.10	-
7	517839.34	1272898.02	Геодезический метод, 0.10	-
8	517840.22	1272898.43	Геодезический метод, 0.10	-
9	517832.53	1272929.17	Геодезический метод, 0.10	-
10	517816.47	1272944.30	Геодезический метод, 0.10	-
11	517792.94	1272948.65	Геодезический метод, 0.10	-
12	517719.39	1272908.86	Геодезический метод, 0.10	-
13	517661.50	1272890.58	Геодезический метод, 0.10	-
14	517536.82	1272855.40	Геодезический метод, 0.10	-
15	517508.38	1272876.33	Геодезический метод, 0.10	-
16	517449.43	1272842.98	Геодезический метод, 0.10	-
17	517420.23	1272819.22	Геодезический метод, 0.10	-
18	517419.48	1272792.62	Геодезический метод, 0.10	-
19	517393.89	1272757.17	Геодезический метод, 0.10	-
20	517401.48	1272702.34	Геодезический метод, 0.10	-
21	517419.51	1272624.89	Геодезический метод, 0.10	-
22	517410.23	1272620.06	Геодезический метод, 0.10	-
23	517415.82	1272609.50	Геодезический метод, 0.10	-
24	517415.86	1272608.30	Геодезический метод, 0.10	-
25	517428.92	1272584.45	Геодезический метод, 0.10	-
26	517456.09	1272584.27	Геодезический метод, 0.10	-
27	517505.36	1272591.05	Геодезический метод, 0.10	-
28	517526.53	1272532.18	Геодезический метод, 0.10	-
29	517548.60	1272525.76	Геодезический метод, 0.10	-
30	517593.76	1272535.37	Геодезический метод, 0.10	-
31	517646.84	1272559.08	Геодезический метод, 0.10	-
32	517712.43	1272596.21	Геодезический метод, 0.10	-
33	517749.12	1272621.67	Геодезический метод, 0.10	-

ОПИСАНИЕ МЕСТОПОЛОЖЕНИЯ ГРАНИЦ				
Границы деревни Матвейково				
(наименование объекта)				
Сведения о местоположении границ объекта				
34	517819.53	1272665.35	Геодезический метод, 0.10	-
35	517858.04	1272682.89	Геодезический метод, 0.10	-
1	517874.28	1272692.41	Геодезический метод, 0.10	-
Контур № 2				
36	517756.60	1272293.67	Геодезический метод, 0.10	-
37	517731.59	1272382.83	Геодезический метод, 0.10	-
38	517681.77	1272373.36	Геодезический метод, 0.10	-
39	517677.93	1272372.63	Геодезический метод, 0.10	-
40	517629.60	1272359.27	Геодезический метод, 0.10	-
41	517627.07	1272356.25	Геодезический метод, 0.10	-
42	517637.42	1272305.89	Геодезический метод, 0.10	-
43	517647.40	1272257.30	Геодезический метод, 0.10	-
44	517705.32	1272276.59	Геодезический метод, 0.10	-
36	517756.60	1272293.67	Геодезический метод, 0.10	-
3. Сведения о характерных точках части (частей) границы объекта				
Обозначение характерных точек части границы	Координаты, м		Метод определения координат и средняя квадратическая погрешность положения характерной точки (M_t), м	Описание обозначения точки
	X	У		
1	2	3	4	5
Часть № 1				
-	-	-	-	-
-	-	-	-	-
Часть № 2				
-	-	-	-	-
-	-	-	-	-
Часть № …				
-	-	-	-	-
-	-	-	-	-

ОПИСАНИЕ МЕСТОПОЛОЖЕНИЯ ГРАНИЦ

Границы деревни Матвейково

(наименование объекта)

Сведения о местоположении измененных (уточненных) границ объекта

1. Система координат _____

2. Сведения о характерных точках границ объекта землеустройства

Обозначение характерных точек границ	Существующие координаты, м		Измененные (уточненные) координаты, м		Метод определения координат и средняя квадратическая погрешность положения характерной точки (Mt), м	Описание обозначения точки
	X	Y	X	Y		
1	2	3	4	5	6	7
-	-	-	-	-	-	-

3. Сведения о характерных точках части (частей) границы объекта

Часть № 1

Обозначение характерных точек границ	Существующие координаты, м		Измененные (уточненные) координаты, м		Метод определения координат и средняя квадратическая погрешность положения характерной точки (Mt), м	Описание обозначения точки
	X	Y	X	Y		
1	2	3	4	5	6	7
-	-	-	-	-	-	-

Часть № 2

Обозначение характерных точек границ	Существующие координаты, м		Измененные (уточненные) координаты, м		Метод определения координат и средняя квадратическая погрешность положения характерной точки (Mt), м	Описание обозначения точки
	X	Y	X	Y		
1	2	3	4	5	6	7
-	-	-	-	-	-	-

Часть № …

Обозначение характерных точек границ	Существующие координаты, м		Измененные (уточненные) координаты, м		Метод определения координат и средняя квадратическая погрешность положения характерной точки (Mt), м	Описание обозначения точки
	X	Y	X	Y		
1	2	3	4	5	6	7
-	-	-	-	-	-	-

ОПИСАНИЕ МЕСТОПОЛОЖЕНИЯ ГРАНИЦ

Границы деревни Матвейково

(наименование объекта)

План границ объекта

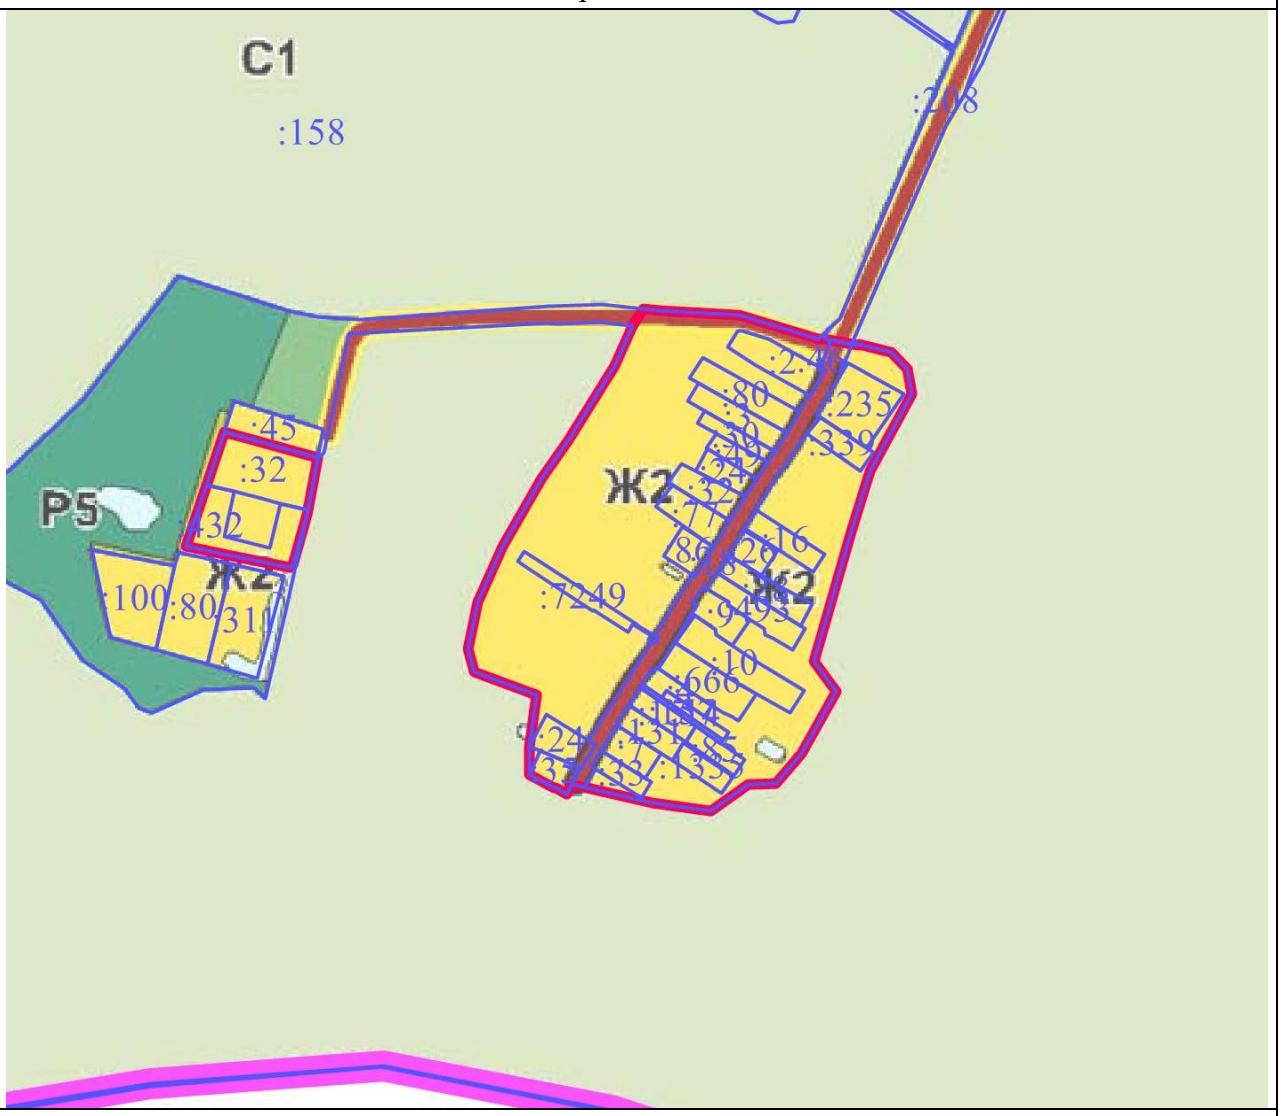

Масштаб 1 : 10000

Используемые условные знаки и обозначения:

	- границы объекта
	- границы городского округа Лотошино Московской области
	- границы земельных участков
:80	- кадастровые номера земельных участков

Подпись _____ Дата «___» _____ 2021 г.

Место для оттиска печати (при наличии) лица, составившего описание местоположения границ объекта

ОПИСАНИЕ МЕСТОПОЛОЖЕНИЯ ГРАНИЦ

Граница деревни Матюшкино

(наименование объекта местоположение границ, которого описано (далее - объект)

Сведения об объекте

№ п/п	Характеристики объекта	Описание характеристик
1	2	3
1	Местоположение объекта	Московская область, городской округ Лотошино
2	Площадь объекта ± величина погрешности определения площади **(Р ± ΔР)**	73312 кв.м ± 95
3	Иные характеристики объекта	

ОПИСАНИЕ МЕСТОПОЛОЖЕНИЯ ГРАНИЦ

Граница деревни Матюшкино

(наименование объекта)

Сведения о местоположении границ объекта

1. Система координат МСК-50, Зона 1

2. Сведения о характерных точках границ объекта

Обозначение характерных точек границ	Координаты, м		Метод определения координат и средняя квадратическая погрешность положения характерной точки (M_t), м	Описание обозначения точки
	X	У		
1	2	3	4	5
1	528994.84	1277161.62	Геодезический метод, 0.10	-
2	528991.57	1277186.37	Геодезический метод, 0.10	-
3	528942.51	1277178.73	Геодезический метод, 0.10	-
4	528935.95	1277177.75	Геодезический метод, 0.10	-
5	528935.87	1277177.89	Геодезический метод, 0.10	-
6	528930.91	1277207.51	Геодезический метод, 0.10	-
7	528976.04	1277214.23	Геодезический метод, 0.10	-
8	528972.79	1277241.50	Геодезический метод, 0.10	-
9	528966.84	1277240.71	Геодезический метод, 0.10	-
10	528958.71	1277294.07	Геодезический метод, 0.10	-
11	528974.57	1277296.04	Геодезический метод, 0.10	-
12	528973.10	1277319.96	Геодезический метод, 0.10	-
13	528961.57	1277318.64	Геодезический метод, 0.10	-
14	528959.62	1277340.43	Геодезический метод, 0.10	-
15	528956.95	1277378.27	Геодезический метод, 0.10	-
16	528961.80	1277378.98	Геодезический метод, 0.10	-
17	528962.52	1277412.65	Геодезический метод, 0.10	-
18	528962.36	1277415.10	Геодезический метод, 0.10	-
19	528965.38	1277446.12	Геодезический метод, 0.10	-
20	528967.01	1277464.38	Геодезический метод, 0.10	-
21	528949.56	1277463.50	Геодезический метод, 0.10	-
22	528949.52	1277485.50	Геодезический метод, 0.10	-
23	528958.41	1277485.25	Геодезический метод, 0.10	-
24	528958.73	1277507.31	Геодезический метод, 0.10	-
25	528946.93	1277507.66	Геодезический метод, 0.10	-
26	528947.41	1277530.76	Геодезический метод, 0.10	-
27	528946.41	1277553.85	Геодезический метод, 0.10	-
28	528962.85	1277555.83	Геодезический метод, 0.10	-
29	528958.34	1277575.27	Геодезический метод, 0.10	-
30	528954.03	1277574.76	Геодезический метод, 0.10	-
31	528951.48	1277595.96	Геодезический метод, 0.10	-
32	528951.24	1277617.94	Геодезический метод, 0.10	-
33	528951.55	1277620.52	Геодезический метод, 0.10	-
34	528973.51	1277622.83	Геодезический метод, 0.10	-
35	528962.53	1277688.03	Геодезический метод, 0.10	-

ОПИСАНИЕ МЕСТОПОЛОЖЕНИЯ ГРАНИЦ

Граница деревни Матюшкино

(наименование объекта)

Сведения о местоположении границ объекта

36	528967.80	1277688.80	Геодезический метод, 0.10	-
37	528964.00	1277711.80	Геодезический метод, 0.10	-
38	528962.25	1277721.43	Геодезический метод, 0.10	-
39	528945.01	1277719.36	Геодезический метод, 0.10	-
40	528943.77	1277739.26	Геодезический метод, 0.10	-
41	528939.28	1277766.25	Геодезический метод, 0.10	-
42	528933.72	1277802.55	Геодезический метод, 0.10	-
43	528874.33	1277794.63	Геодезический метод, 0.10	-
44	528862.79	1277773.52	Геодезический метод, 0.10	-
45	528860.77	1277660.68	Геодезический метод, 0.10	-
46	528864.85	1277558.03	Геодезический метод, 0.10	-
47	528866.53	1277442.52	Геодезический метод, 0.10	-
48	528862.57	1277410.08	Геодезический метод, 0.10	-
49	528837.02	1277407.99	Геодезический метод, 0.10	-
50	528834.52	1277407.96	Геодезический метод, 0.10	-
51	528812.30	1277385.36	Геодезический метод, 0.10	-
52	528838.46	1277138.88	Геодезический метод, 0.10	-
53	528893.36	1277140.86	Геодезический метод, 0.10	-
54	528899.04	1277126.62	Геодезический метод, 0.10	-
55	528909.09	1277123.14	Геодезический метод, 0.10	-
56	528948.32	1277129.12	Геодезический метод, 0.10	-
57	528945.31	1277153.94	Геодезический метод, 0.10	-
1	528994.84	1277161.62	Геодезический метод, 0.10	-

3. Сведения о характерных точках части (частей) границы объекта

Обозначение характерных точек части границы	**Координаты, м**		**Метод определения координат и средняя квадратическая погрешность положения характерной точки (M_t), м**	**Описание обозначения точки**
	X	**У**		
1	**2**	**3**	**4**	**5**
Часть № 1				
-	-	-	-	-
-	-	-	-	-
Часть № 2				
-	-	-	-	-
-	-	-	-	-
Часть № …				
-	-	-	-	-
-	-	-	-	-

ОПИСАНИЕ МЕСТОПОЛОЖЕНИЯ ГРАНИЦ

Граница деревни Матюшкино

(наименование объекта)

Сведения о местоположении измененных (уточненных) границ объекта

1. Система координат _____

2. Сведения о характерных точках границ объекта землеустройства

Обозначение характерных точек границ	Существующие координаты, м		Измененные (уточненные) координаты, м		Метод определения координат и средняя квадратическая погрешность положения характерной точки (Mt), м	Описание обозначения точки
	X	Y	X	Y		
1	2	3	4	5	6	7
-	-	-	-	-	-	-

3. Сведения о характерных точках части (частей) границы объекта

Часть № 1

Обозначение характерных точек границ	Существующие координаты, м		Измененные (уточненные) координаты, м		Метод определения координат и средняя квадратическая погрешность положения характерной точки (Mt), м	Описание обозначения точки
	X	Y	X	Y		
1	2	3	4	5	6	7
-	-	-	-	-	-	-

Часть № 2

Обозначение характерных точек границ	Существующие координаты, м		Измененные (уточненные) координаты, м		Метод определения координат и средняя квадратическая погрешность положения характерной точки (Mt), м	Описание обозначения точки
	X	Y	X	Y		
1	2	3	4	5	6	7
-	-	-	-	-	-	-

Часть № …

Обозначение характерных точек границ	Существующие координаты, м		Измененные (уточненные) координаты, м		Метод определения координат и средняя квадратическая погрешность положения характерной точки (Mt), м	Описание обозначения точки
	X	Y	X	Y		
1	2	3	4	5	6	7
-	-	-	-	-	-	-

ОПИСАНИЕ МЕСТОПОЛОЖЕНИЯ ГРАНИЦ

Граница деревни Матюшкино

(наименование объекта)

План границ объекта

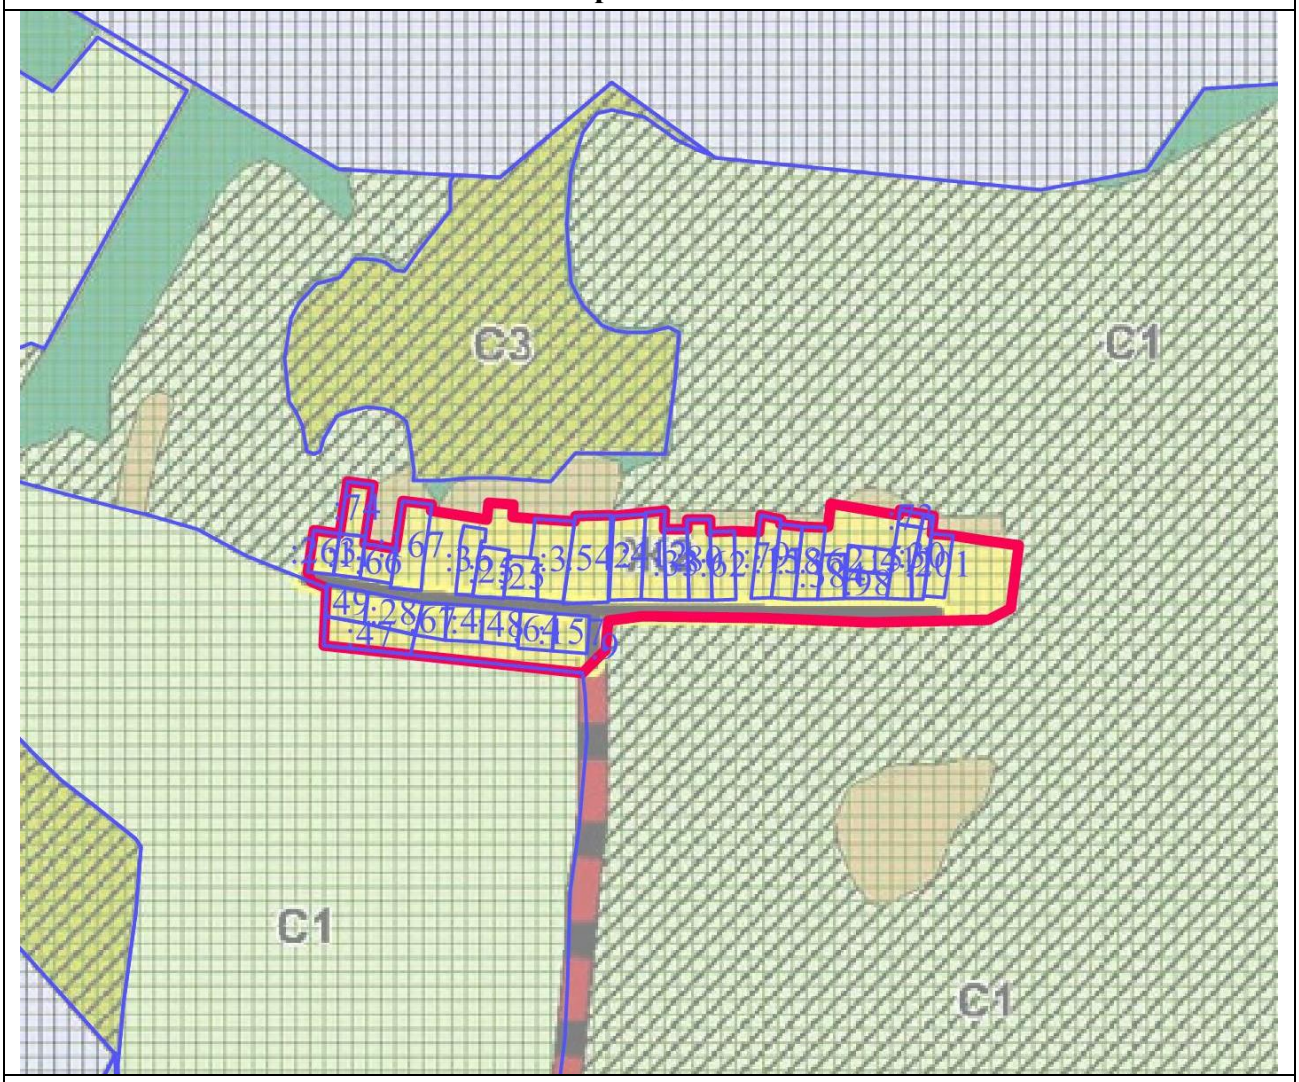

Масштаб 1 : 10000

Используемые условные знаки и обозначения:

	- границы объекта
	- границы земельных участков
:3	- кадастровые номера земельных участков

Подпись _____

Дата «___» _____ 2021 г.

Место для оттиска печати (при наличии) лица, составившего описание местоположения границ объекта

ОПИСАНИЕ МЕСТОПОЛОЖЕНИЯ ГРАНИЦ		
Границы села Микулино		
(наименование объекта местоположение границ, которого описано (далее - объект)		
Сведения об объекте		
№ п/п	Характеристики объекта	Описание характеристик
1	2	3
1	Местоположение объекта	Московская область, городской округ Лотошино
2	Площадь объекта ± величина погрешности определения площади (Р ± ΔР)	210.58 га ± 4.45
3	Иные характеристики объекта	

ОПИСАНИЕ МЕСТОПОЛОЖЕНИЯ ГРАНИЦ

Границы села Микулино

(наименование объекта)

Сведения о местоположении границ объекта

1. Система координат МСК-50, Зона 1

2. Сведения о характерных точках границ объекта

Обозначение характерных точек границ	Координаты, м		Метод определения координат и средняя квадратическая погрешность положения характерной точки (M_t), м	Описание обозначения точки
	X	У		
1	2	3	4	5
Контур № 1				
1	546489.32	1257385.28	Геодезический метод, 0.10	-
2	546505.15	1257432.71	Геодезический метод, 0.10	-
3	546508.93	1257445.14	Геодезический метод, 0.10	-
4	546524.67	1257439.18	Геодезический метод, 0.10	-
5	546525.84	1257443.06	Геодезический метод, 0.10	-
6	546515.97	1257446.97	Геодезический метод, 0.10	-
7	546521.31	1257462.36	Геодезический метод, 0.10	-
8	546526.24	1257461.05	Геодезический метод, 0.10	-
9	546526.41	1257461.33	Геодезический метод, 0.10	-
10	546537.62	1257502.23	Геодезический метод, 0.10	-
11	546537.62	1257502.64	Геодезический метод, 0.10	-
12	546532.50	1257504.10	Геодезический метод, 0.10	-
13	546527.99	1257505.74	Геодезический метод, 0.10	-
14	546527.85	1257504.89	Геодезический метод, 0.10	-
15	546525.71	1257505.32	Геодезический метод, 0.10	-
16	546523.53	1257506.00	Геодезический метод, 0.10	-
17	546516.60	1257508.37	Геодезический метод, 0.10	-
18	546517.48	1257510.99	Геодезический метод, 0.10	-
19	546517.31	1257511.42	Геодезический метод, 0.10	-
20	546507.42	1257514.01	Геодезический метод, 0.10	-
21	546526.11	1257567.81	Геодезический метод, 0.10	-
22	546500.95	1257577.67	Геодезический метод, 0.10	-
23	546504.71	1257590.25	Геодезический метод, 0.10	-
24	546298.38	1257688.15	Геодезический метод, 0.10	-
25	546304.16	1257718.98	Геодезический метод, 0.10	-
26	546240.18	1257753.87	Геодезический метод, 0.10	-
27	546295.79	1257849.47	Геодезический метод, 0.10	-
28	546284.98	1257857.41	Геодезический метод, 0.10	-
29	546327.61	1257927.66	Геодезический метод, 0.10	-
30	546339.60	1257947.81	Геодезический метод, 0.10	-
31	546384.81	1258036.43	Геодезический метод, 0.10	-
32	546437.58	1258151.39	Геодезический метод, 0.10	-
33	546437.63	1258214.40	Геодезический метод, 0.10	-

ОПИСАНИЕ МЕСТОПОЛОЖЕНИЯ ГРАНИЦ				
Границы села Микулино				
(наименование объекта)				
Сведения о местоположении границ объекта				
34	546437.37	1258215.36	Геодезический метод, 0.10	-
35	546436.55	1258243.40	Геодезический метод, 0.10	-
36	546433.58	1258259.68	Геодезический метод, 0.10	-
37	546366.31	1258282.47	Геодезический метод, 0.10	-
38	546327.90	1258290.85	Геодезический метод, 0.10	-
39	546329.23	1258297.41	Геодезический метод, 0.10	-
40	546332.21	1258311.46	Геодезический метод, 0.10	-
41	546323.38	1258314.08	Геодезический метод, 0.10	-
42	546320.45	1258299.20	Геодезический метод, 0.10	-
43	546319.14	1258292.76	Геодезический метод, 0.10	-
44	546299.22	1258297.16	Геодезический метод, 0.10	-
45	546287.04	1258228.29	Геодезический метод, 0.10	-
46	546281.93	1258199.53	Геодезический метод, 0.10	-
47	546251.15	1258211.54	Геодезический метод, 0.10	-
48	546198.03	1258143.16	Геодезический метод, 0.10	-
49	546075.96	1257967.89	Геодезический метод, 0.10	-
50	545993.19	1257977.56	Геодезический метод, 0.10	-
51	545972.72	1257993.23	Геодезический метод, 0.10	-
52	545951.58	1258009.42	Геодезический метод, 0.10	-
53	545731.73	1258040.25	Геодезический метод, 0.10	-
54	545722.98	1257914.00	Геодезический метод, 0.10	-
55	545712.17	1257869.44	Геодезический метод, 0.10	-
56	545624.88	1257890.08	Геодезический метод, 0.10	-
57	545629.11	1257907.20	Геодезический метод, 0.10	-
58	545641.47	1257957.24	Геодезический метод, 0.10	-
59	545653.14	1258036.51	Геодезический метод, 0.10	-
60	545656.94	1258096.52	Геодезический метод, 0.10	-
61	545656.61	1258146.12	Геодезический метод, 0.10	-
62	545648.15	1258197.47	Геодезический метод, 0.10	-
63	545637.19	1258207.99	Геодезический метод, 0.10	-
64	545514.49	1258211.01	Геодезический метод, 0.10	-
65	545522.19	1258286.96	Геодезический метод, 0.10	-
66	545513.60	1258310.74	Геодезический метод, 0.10	-
67	545466.89	1258336.44	Геодезический метод, 0.10	-
68	545433.98	1258345.91	Геодезический метод, 0.10	-
69	545504.30	1258483.40	Геодезический метод, 0.10	-
70	545528.34	1258511.24	Геодезический метод, 0.10	-
71	545640.55	1258637.57	Геодезический метод, 0.10	-
72	545644.53	1258642.06	Геодезический метод, 0.10	-
73	545668.00	1258646.14	Геодезический метод, 0.10	-
74	545701.85	1258713.82	Геодезический метод, 0.10	-
75	545620.98	1258771.75	Геодезический метод, 0.10	-

ОПИСАНИЕ МЕСТОПОЛОЖЕНИЯ ГРАНИЦ				
Границы села Микулино				
(наименование объекта)				
Сведения о местоположении границ объекта				
76	545588.71	1258768.80	Геодезический метод, 0.10	-
77	545537.56	1258696.97	Геодезический метод, 0.10	-
78	545621.43	1258660.19	Геодезический метод, 0.10	-
79	545477.13	1258510.69	Геодезический метод, 0.10	-
80	545458.88	1258471.45	Геодезический метод, 0.10	-
81	545418.87	1258348.28	Геодезический метод, 0.10	-
82	545264.10	1258350.42	Геодезический метод, 0.10	-
83	545273.52	1258456.39	Геодезический метод, 0.10	-
84	545226.42	1258475.22	Геодезический метод, 0.10	-
85	545177.60	1258469.22	Геодезический метод, 0.10	-
86	545112.19	1258352.49	Геодезический метод, 0.10	-
87	545108.16	1258286.59	Геодезический метод, 0.10	-
88	545058.52	1258290.00	Геодезический метод, 0.10	-
89	544990.98	1258294.98	Геодезический метод, 0.10	-
90	544989.40	1258280.96	Геодезический метод, 0.10	-
91	544974.47	1258282.43	Геодезический метод, 0.10	-
92	544935.52	1258286.28	Геодезический метод, 0.10	-
93	544821.37	1258297.89	Геодезический метод, 0.10	-
94	544790.65	1258081.39	Геодезический метод, 0.10	-
95	544781.20	1258033.22	Геодезический метод, 0.10	-
96	544733.41	1258057.76	Геодезический метод, 0.10	-
97	544725.71	1258041.51	Геодезический метод, 0.10	-
98	544723.57	1258042.61	Геодезический метод, 0.10	-
99	544721.14	1258044.00	Геодезический метод, 0.10	-
100	544716.48	1258034.81	Геодезический метод, 0.10	-
101	544718.91	1258033.36	Геодезический метод, 0.10	-
102	544721.34	1258032.29	Геодезический метод, 0.10	-
103	544716.77	1258022.63	Геодезический метод, 0.10	-
104	544698.21	1257970.06	Геодезический метод, 0.10	-
105	544532.21	1257954.28	Геодезический метод, 0.10	-
106	544356.30	1257935.16	Геодезический метод, 0.10	-
107	544309.42	1257954.13	Геодезический метод, 0.10	-
108	544074.44	1258274.81	Геодезический метод, 0.10	-
109	544028.06	1258241.10	Геодезический метод, 0.10	-
110	543901.10	1258148.80	Геодезический метод, 0.10	-
111	543928.70	1258110.84	Геодезический метод, 0.10	-
112	543914.14	1258100.19	Геодезический метод, 0.10	-
113	543991.42	1257993.75	Геодезический метод, 0.10	-
114	543880.66	1257903.37	Геодезический метод, 0.10	-
115	543896.79	1257876.98	Геодезический метод, 0.10	-
116	543882.06	1257814.85	Геодезический метод, 0.10	-
117	543864.16	1257786.03	Геодезический метод, 0.10	-

ОПИСАНИЕ МЕСТОПОЛОЖЕНИЯ ГРАНИЦ				
Границы села Микулино				
(наименование объекта)				
Сведения о местоположении границ объекта				
118	543841.52	1257750.64	Геодезический метод, 0.10	-
119	543805.43	1257705.67	Геодезический метод, 0.10	-
120	543804.94	1257705.48	Геодезический метод, 0.10	-
121	543802.74	1257702.43	Геодезический метод, 0.10	-
122	543693.73	1257662.10	Геодезический метод, 0.10	-
123	543687.24	1257625.55	Геодезический метод, 0.10	-
124	543686.78	1257624.80	Геодезический метод, 0.10	-
125	543593.75	1257603.96	Геодезический метод, 0.10	-
126	543593.79	1257603.80	Геодезический метод, 0.10	-
127	543593.88	1257603.50	Геодезический метод, 0.10	-
128	543594.26	1257602.24	Геодезический метод, 0.10	-
129	543666.25	1257367.59	Геодезический метод, 0.10	-
130	543669.86	1257356.03	Геодезический метод, 0.10	-
131	543678.73	1257357.91	Геодезический метод, 0.10	-
132	543746.22	1257372.17	Геодезический метод, 0.10	-
133	543814.48	1257386.59	Геодезический метод, 0.10	-
134	543883.61	1257401.20	Геодезический метод, 0.10	-
135	543930.28	1257411.06	Геодезический метод, 0.10	-
136	543941.97	1257413.53	Геодезический метод, 0.10	-
137	544118.17	1257450.77	Геодезический метод, 0.10	-
138	544126.98	1257469.73	Геодезический метод, 0.10	-
139	544201.80	1257488.28	Геодезический метод, 0.10	-
140	544191.22	1257522.01	Геодезический метод, 0.10	-
141	544234.54	1257531.39	Геодезический метод, 0.10	-
142	544243.07	1257494.31	Геодезический метод, 0.10	-
143	544222.94	1257485.10	Геодезический метод, 0.10	-
144	544236.40	1257412.30	Геодезический метод, 0.10	-
145	544243.57	1257363.72	Геодезический метод, 0.10	-
146	544270.96	1257390.29	Геодезический метод, 0.10	-
147	544289.99	1257387.09	Геодезический метод, 0.10	-
148	544290.46	1257412.75	Геодезический метод, 0.10	-
149	544322.14	1257412.40	Геодезический метод, 0.10	-
150	544327.18	1257423.18	Геодезический метод, 0.10	-
151	544343.59	1257414.71	Геодезический метод, 0.10	-
152	544324.07	1257389.64	Геодезический метод, 0.10	-
153	544351.32	1257416.45	Геодезический метод, 0.10	-
154	544355.08	1257449.71	Геодезический метод, 0.10	-
155	544371.17	1257461.08	Геодезический метод, 0.10	-
156	544376.13	1257455.44	Геодезический метод, 0.10	-
157	544376.52	1257482.25	Геодезический метод, 0.10	-
158	544382.26	1257546.09	Геодезический метод, 0.10	-
159	544448.14	1257562.65	Геодезический метод, 0.10	-

ОПИСАНИЕ МЕСТОПОЛОЖЕНИЯ ГРАНИЦ				
Границы села Микулино				
(наименование объекта)				
Сведения о местоположении границ объекта				
160	544496.96	1257573.38	Геодезический метод, 0.10	-
161	544507.23	1257575.81	Геодезический метод, 0.10	-
162	544533.14	1257595.33	Геодезический метод, 0.10	-
163	544541.43	1257602.08	Геодезический метод, 0.10	-
164	544496.53	1257658.32	Геодезический метод, 0.10	-
165	544412.92	1257772.51	Геодезический метод, 0.10	-
166	544417.64	1257774.90	Геодезический метод, 0.10	-
167	544500.46	1257661.60	Геодезический метод, 0.10	-
168	544546.28	1257605.01	Геодезический метод, 0.10	-
169	544548.05	1257605.61	Геодезический метод, 0.10	-
170	544564.12	1257616.54	Геодезический метод, 0.10	-
171	544554.64	1257628.25	Геодезический метод, 0.10	-
172	544554.58	1257628.21	Геодезический метод, 0.10	-
173	544553.83	1257629.10	Геодезический метод, 0.10	-
174	544592.83	1257657.89	Геодезический метод, 0.10	-
175	544599.43	1257660.78	Геодезический метод, 0.10	-
176	544619.04	1257675.67	Геодезический метод, 0.10	-
177	544617.08	1257680.11	Геодезический метод, 0.10	-
178	544593.49	1257721.75	Геодезический метод, 0.10	-
179	544584.05	1257744.34	Геодезический метод, 0.10	-
180	544582.92	1257749.33	Геодезический метод, 0.10	-
181	544589.13	1257750.93	Геодезический метод, 0.10	-
182	544597.53	1257754.07	Геодезический метод, 0.10	-
183	544603.30	1257756.68	Геодезический метод, 0.10	-
184	544602.89	1257758.10	Геодезический метод, 0.10	-
185	544607.35	1257759.09	Геодезический метод, 0.10	-
186	544622.27	1257764.35	Геодезический метод, 0.10	-
187	544586.43	1257830.72	Геодезический метод, 0.10	-
188	544715.82	1257864.52	Геодезический метод, 0.10	-
189	544823.75	1257892.72	Геодезический метод, 0.10	-
190	544856.30	1257901.22	Геодезический метод, 0.10	-
191	544863.18	1257896.67	Геодезический метод, 0.10	-
192	544991.23	1257795.51	Геодезический метод, 0.10	-
193	545159.25	1257731.11	Геодезический метод, 0.10	-
194	545150.60	1257676.59	Геодезический метод, 0.10	-
195	545196.45	1257680.83	Геодезический метод, 0.10	-
196	545201.07	1257678.00	Геодезический метод, 0.10	-
197	545202.08	1257678.06	Геодезический метод, 0.10	-
198	545245.05	1257654.36	Геодезический метод, 0.10	-
199	545367.10	1257642.13	Геодезический метод, 0.10	-
200	545367.15	1257634.09	Геодезический метод, 0.10	-
201	545386.52	1257635.69	Геодезический метод, 0.10	-

ОПИСАНИЕ МЕСТОПОЛОЖЕНИЯ ГРАНИЦ				
Границы села Микулино				
(наименование объекта)				
Сведения о местоположении границ объекта				
202	545388.53	1257617.91	Геодезический метод, 0.10	-
203	545389.23	1257610.40	Геодезический метод, 0.10	-
204	545389.42	1257606.39	Геодезический метод, 0.10	-
205	545367.74	1257605.16	Геодезический метод, 0.10	-
206	545367.43	1257602.12	Геодезический метод, 0.10	-
207	545357.21	1257582.60	Геодезический метод, 0.10	-
208	545378.55	1257591.48	Геодезический метод, 0.10	-
209	545396.39	1257562.49	Геодезический метод, 0.10	-
210	545373.38	1257549.35	Геодезический метод, 0.10	-
211	545355.24	1257578.84	Геодезический метод, 0.10	-
212	545351.50	1257571.59	Геодезический метод, 0.10	-
213	545342.66	1257554.80	Геодезический метод, 0.10	-
214	545341.58	1257533.81	Геодезический метод, 0.10	-
215	545333.44	1257537.18	Геодезический метод, 0.10	-
216	545329.16	1257529.00	Геодезический метод, 0.10	-
217	545327.71	1257526.24	Геодезический метод, 0.10	-
218	545360.60	1257484.72	Геодезический метод, 0.10	-
219	545370.17	1257472.64	Геодезический метод, 0.10	-
220	545374.97	1257466.62	Геодезический метод, 0.10	-
221	545376.56	1257467.52	Геодезический метод, 0.10	-
222	545378.88	1257464.23	Геодезический метод, 0.10	-
223	545380.40	1257464.30	Геодезический метод, 0.10	-
224	545435.60	1257492.86	Геодезический метод, 0.10	-
225	545454.56	1257457.44	Геодезический метод, 0.10	-
226	545450.00	1257454.92	Геодезический метод, 0.10	-
227	545445.76	1257452.54	Геодезический метод, 0.10	-
228	545433.52	1257445.96	Геодезический метод, 0.10	-
229	545429.04	1257443.65	Геодезический метод, 0.10	-
230	545426.80	1257448.69	Геодезический метод, 0.10	-
231	545385.20	1257423.98	Геодезический метод, 0.10	-
232	545389.84	1257405.70	Геодезический метод, 0.10	-
233	545374.16	1257390.10	Геодезический метод, 0.10	-
234	545378.76	1257386.24	Геодезический метод, 0.10	-
235	545374.79	1257378.62	Геодезический метод, 0.10	-
236	545361.17	1257353.81	Геодезический метод, 0.10	-
237	545363.35	1257352.38	Геодезический метод, 0.10	-
238	545362.84	1257351.27	Геодезический метод, 0.10	-
239	545347.93	1257326.16	Геодезический метод, 0.10	-
240	545360.05	1257318.96	Геодезический метод, 0.10	-
241	545334.86	1257279.32	Геодезический метод, 0.10	-
242	545352.48	1257265.34	Геодезический метод, 0.10	-
243	545358.07	1257248.71	Геодезический метод, 0.10	-

ОПИСАНИЕ МЕСТОПОЛОЖЕНИЯ ГРАНИЦ				
Границы села Микулино				
(наименование объекта)				
Сведения о местоположении границ объекта				
244	545373.14	1257218.19	Геодезический метод, 0.10	-
245	545368.01	1257215.08	Геодезический метод, 0.10	-
246	545381.00	1257184.08	Геодезический метод, 0.10	-
247	545413.70	1257207.11	Геодезический метод, 0.10	-
248	545422.23	1257247.95	Геодезический метод, 0.10	-
249	545458.59	1257328.74	Геодезический метод, 0.10	-
250	545456.04	1257337.14	Геодезический метод, 0.10	-
251	545467.03	1257370.92	Геодезический метод, 0.10	-
252	545467.46	1257448.90	Геодезический метод, 0.10	-
253	545464.37	1257452.51	Геодезический метод, 0.10	-
254	545445.56	1257500.87	Геодезический метод, 0.10	-
255	545474.34	1257524.00	Геодезический метод, 0.10	-
256	545498.18	1257536.69	Геодезический метод, 0.10	-
257	545516.73	1257573.28	Геодезический метод, 0.10	-
258	545510.56	1257587.29	Геодезический метод, 0.10	-
259	545501.92	1257605.49	Геодезический метод, 0.10	-
260	545494.97	1257608.35	Геодезический метод, 0.10	-
261	545467.40	1257652.82	Геодезический метод, 0.10	-
262	545586.23	1257689.60	Геодезический метод, 0.10	-
263	545604.84	1257710.88	Геодезический метод, 0.10	-
264	545640.07	1257733.11	Геодезический метод, 0.10	-
265	545698.70	1257651.54	Геодезический метод, 0.10	-
266	545771.76	1257598.63	Геодезический метод, 0.10	-
267	545791.59	1257597.75	Геодезический метод, 0.10	-
268	545813.15	1257533.48	Геодезический метод, 0.10	-
269	545837.60	1257507.46	Геодезический метод, 0.10	-
270	545836.37	1257498.37	Геодезический метод, 0.10	-
271	545802.88	1257406.63	Геодезический метод, 0.10	-
272	545802.45	1257347.10	Геодезический метод, 0.10	-
273	545809.62	1257326.95	Геодезический метод, 0.10	-
274	545813.09	1257272.12	Геодезический метод, 0.10	-
275	545811.07	1257253.72	Геодезический метод, 0.10	-
276	545948.23	1257200.19	Геодезический метод, 0.10	-
277	545948.57	1257199.60	Геодезический метод, 0.10	-
278	545951.64	1257195.33	Геодезический метод, 0.10	-
279	545951.82	1257195.09	Геодезический метод, 0.10	-
280	545956.12	1257189.47	Геодезический метод, 0.10	-
281	545957.26	1257188.22	Геодезический метод, 0.10	-
282	545961.56	1257184.23	Геодезический метод, 0.10	-
283	545962.41	1257183.53	Геодезический метод, 0.10	-
284	545968.26	1257179.20	Геодезический метод, 0.10	-
285	545968.65	1257178.93	Геодезический метод, 0.10	-

ОПИСАНИЕ МЕСТОПОЛОЖЕНИЯ ГРАНИЦ				
Границы села Микулино				
(наименование объекта)				
Сведения о местоположении границ объекта				
286	545974.52	1257175.01	Геодезический метод, 0.10	-
287	545975.18	1257174.60	Геодезический метод, 0.10	-
288	545988.15	1257167.32	Геодезический метод, 0.10	-
289	545988.32	1257167.23	Геодезический метод, 0.10	-
290	546006.21	1257157.63	Геодезический метод, 0.10	-
291	546006.28	1257157.60	Геодезический метод, 0.10	-
292	546030.97	1257144.59	Геодезический метод, 0.10	-
293	546044.94	1257135.98	Геодезический метод, 0.10	-
294	546051.65	1257130.55	Геодезический метод, 0.10	-
295	546056.88	1257126.18	Геодезический метод, 0.10	-
296	546060.93	1257121.71	Геодезический метод, 0.10	-
297	546066.53	1257112.36	Геодезический метод, 0.10	-
298	546073.21	1257099.54	Геодезический метод, 0.10	-
299	546079.70	1257085.22	Геодезический метод, 0.10	-
300	546083.77	1257074.33	Геодезический метод, 0.10	-
301	546091.94	1257049.85	Геодезический метод, 0.10	-
302	546096.78	1257031.03	Геодезический метод, 0.10	-
303	546099.92	1257011.27	Геодезический метод, 0.10	-
304	546100.74	1256994.42	Геодезический метод, 0.10	-
305	546100.90	1256967.70	Геодезический метод, 0.10	-
306	546100.34	1256958.51	Геодезический метод, 0.10	-
307	546120.44	1256959.68	Геодезический метод, 0.10	-
308	546120.87	1256966.81	Геодезический метод, 0.10	-
309	546120.89	1256967.49	Геодезический метод, 0.10	-
310	546120.73	1256994.76	Геодезический метод, 0.10	-
311	546120.72	1256995.18	Геодезический метод, 0.10	-
312	546119.86	1257012.79	Геодезический метод, 0.10	-
313	546119.75	1257013.87	Геодезический метод, 0.10	-
314	546116.45	1257034.63	Геодезический метод, 0.10	-
315	546116.26	1257035.55	Геодезический метод, 0.10	-
316	546111.21	1257055.17	Геодезический метод, 0.10	-
317	546111.01	1257055.84	Геодезический метод, 0.10	-
318	546102.68	1257080.83	Геодезический метод, 0.10	-
319	546102.56	1257081.16	Геодезический метод, 0.10	-
320	546098.31	1257092.54	Геодезический метод, 0.10	-
321	546098.05	1257093.17	Геодезический метод, 0.10	-
322	546091.31	1257108.04	Геодезический метод, 0.10	-
323	546091.07	1257108.54	Геодезический метод, 0.10	-
324	546084.12	1257121.86	Геодезический метод, 0.10	-
325	546083.83	1257122.38	Геодезический метод, 0.10	-
326	546077.57	1257132.83	Геодезический метод, 0.10	-
327	546076.41	1257134.40	Геодезический метод, 0.10	-

ОПИСАНИЕ МЕСТОПОЛОЖЕНИЯ ГРАНИЦ				
Границы села Микулино				
(наименование объекта)				
Сведения о местоположении границ объекта				
328	546071.23	1257140.12	Геодезический метод, 0.10	-
329	546070.23	1257141.08	Геодезический метод, 0.10	-
330	546064.41	1257145.94	Геодезический метод, 0.10	-
331	546064.28	1257146.05	Геодезический метод, 0.10	-
332	546057.01	1257151.93	Геодезический метод, 0.10	-
333	546056.99	1257152.49	Геодезический метод, 0.10	-
334	546122.26	1257126.05	Геодезический метод, 0.10	-
335	546127.80	1257136.11	Геодезический метод, 0.10	-
336	546133.72	1257154.52	Геодезический метод, 0.10	-
337	546147.40	1257149.07	Геодезический метод, 0.10	-
338	546150.73	1257159.00	Геодезический метод, 0.10	-
339	546157.74	1257178.79	Геодезический метод, 0.10	-
340	546162.61	1257177.06	Геодезический метод, 0.10	-
341	546170.73	1257199.86	Геодезический метод, 0.10	-
342	546140.13	1257210.71	Геодезический метод, 0.10	-
343	546141.22	1257221.06	Геодезический метод, 0.10	-
344	546148.44	1257240.66	Геодезический метод, 0.10	-
345	546112.89	1257254.85	Геодезический метод, 0.10	-
346	546125.83	1257285.43	Геодезический метод, 0.10	-
347	546131.02	1257305.18	Геодезический метод, 0.10	-
348	546134.95	1257323.79	Геодезический метод, 0.10	-
349	546148.07	1257348.28	Геодезический метод, 0.10	-
350	546153.45	1257373.30	Геодезический метод, 0.10	-
351	546138.16	1257378.35	Геодезический метод, 0.10	-
352	546142.61	1257398.50	Геодезический метод, 0.10	-
353	546323.58	1257378.59	Геодезический метод, 0.10	-
354	546316.67	1257439.46	Геодезический метод, 0.10	-
355	546351.23	1257421.71	Геодезический метод, 0.10	-
356	546383.73	1257406.93	Геодезический метод, 0.10	-
357	546416.23	1257392.14	Геодезический метод, 0.10	-
358	546448.72	1257377.36	Геодезический метод, 0.10	-
359	546455.19	1257396.72	Геодезический метод, 0.10	-
1	546489.32	1257385.28	Геодезический метод, 0.10	-
Контур № 2				
360	544672.78	1256052.04	Геодезический метод, 0.10	-
361	544674.67	1256065.83	Геодезический метод, 0.10	-
362	544664.89	1256079.63	Геодезический метод, 0.10	-
363	544635.43	1256097.30	Геодезический метод, 0.10	-
364	544609.85	1256103.19	Геодезический метод, 0.10	-
365	544588.28	1256112.98	Геодезический метод, 0.10	-
366	544599.53	1256146.77	Геодезический метод, 0.10	-

ОПИСАНИЕ МЕСТОПОЛОЖЕНИЯ ГРАНИЦ				
Границы села Микулино				
(наименование объекта)				
Сведения о местоположении границ объекта				
367	544595.06	1256149.43	Геодезический метод, 0.10	-
368	544671.55	1256379.61	Геодезический метод, 0.10	-
369	544610.06	1256400.54	Геодезический метод, 0.10	-
370	544621.95	1256435.77	Геодезический метод, 0.10	-
371	544624.84	1256434.80	Геодезический метод, 0.10	-
372	544624.80	1256434.58	Геодезический метод, 0.10	-
373	544642.12	1256428.97	Геодезический метод, 0.10	-
374	544657.16	1256423.90	Геодезический метод, 0.10	-
375	544683.33	1256415.08	Геодезический метод, 0.10	-
376	544704.03	1256477.52	Геодезический метод, 0.10	-
377	544687.75	1256571.81	Геодезический метод, 0.10	-
378	544622.70	1256696.06	Геодезический метод, 0.10	-
379	544679.38	1256884.33	Геодезический метод, 0.10	-
380	544681.57	1256883.44	Геодезический метод, 0.10	-
381	544684.11	1256892.17	Геодезический метод, 0.10	-
382	544687.03	1256890.03	Геодезический метод, 0.10	-
383	544710.25	1256880.29	Геодезический метод, 0.10	-
384	544718.27	1256900.03	Геодезический метод, 0.10	-
385	544774.07	1256975.68	Геодезический метод, 0.10	-
386	544834.74	1257031.19	Геодезический метод, 0.10	-
387	544885.17	1257065.19	Геодезический метод, 0.10	-
388	544922.13	1257080.34	Геодезический метод, 0.10	-
389	544983.33	1257088.36	Геодезический метод, 0.10	-
390	545004.38	1257087.83	Геодезический метод, 0.10	-
391	545004.69	1257109.98	Геодезический метод, 0.10	-
392	545004.27	1257113.05	Геодезический метод, 0.10	-
393	544997.02	1257152.18	Геодезический метод, 0.10	-
394	544987.44	1257203.89	Геодезический метод, 0.10	-
395	544987.98	1257278.95	Геодезический метод, 0.10	-
396	544990.56	1257291.89	Геодезический метод, 0.10	-
397	544994.83	1257308.58	Геодезический метод, 0.10	-
398	544997.41	1257320.58	Геодезический метод, 0.10	-
399	544841.73	1257447.67	Геодезический метод, 0.10	-
400	544794.20	1257453.57	Геодезический метод, 0.10	-
401	544793.33	1257455.06	Геодезический метод, 0.10	-
402	544714.77	1257538.31	Геодезический метод, 0.10	-
403	544639.97	1257487.35	Геодезический метод, 0.10	-
404	544661.32	1257462.70	Геодезический метод, 0.10	-
405	544699.47	1257474.12	Геодезический метод, 0.10	-
406	544744.57	1257501.25	Геодезический метод, 0.10	-
407	544772.11	1257467.69	Геодезический метод, 0.10	-
408	544752.30	1257417.76	Геодезический метод, 0.10	-

ОПИСАНИЕ МЕСТОПОЛОЖЕНИЯ ГРАНИЦ				
Границы села Микулино				
(наименование объекта)				
Сведения о местоположении границ объекта				
409	544791.32	1257387.45	Геодезический метод, 0.10	-
410	544784.96	1257378.04	Геодезический метод, 0.10	-
411	544829.22	1257357.20	Геодезический метод, 0.10	-
412	544858.40	1257344.37	Геодезический метод, 0.10	-
413	544896.70	1257322.22	Геодезический метод, 0.10	-
414	544954.19	1257274.00	Геодезический метод, 0.10	-
415	544967.60	1257261.30	Геодезический метод, 0.10	-
416	544901.36	1257213.67	Геодезический метод, 0.10	-
417	544934.57	1257183.59	Геодезический метод, 0.10	-
418	544885.77	1257145.16	Геодезический метод, 0.10	-
419	544860.59	1257175.64	Геодезический метод, 0.10	-
420	544831.27	1257151.99	Геодезический метод, 0.10	-
421	544823.86	1257146.14	Геодезический метод, 0.10	-
422	544867.17	1257102.83	Геодезический метод, 0.10	-
423	544822.02	1257084.28	Геодезический метод, 0.10	-
424	544782.44	1257117.70	Геодезический метод, 0.10	-
425	544747.81	1257088.24	Геодезический метод, 0.10	-
426	544683.80	1257026.90	Геодезический метод, 0.10	-
427	544677.88	1257032.54	Геодезический метод, 0.10	-
428	544639.35	1257069.25	Геодезический метод, 0.10	-
429	544573.42	1257010.14	Геодезический метод, 0.10	-
430	544554.85	1257024.99	Геодезический метод, 0.10	-
431	544527.52	1257051.84	Геодезический метод, 0.10	-
432	544427.21	1257155.04	Геодезический метод, 0.10	-
433	544420.20	1257111.72	Геодезический метод, 0.10	-
434	544380.31	1257059.66	Геодезический метод, 0.10	-
435	544320.87	1257086.94	Геодезический метод, 0.10	-
436	544253.28	1256908.15	Геодезический метод, 0.10	-
437	544253.56	1256765.97	Геодезический метод, 0.10	-
438	544358.60	1256756.14	Геодезический метод, 0.10	-
439	544375.81	1256745.37	Геодезический метод, 0.10	-
440	544391.79	1256721.94	Геодезический метод, 0.10	-
441	544394.79	1256698.46	Геодезический метод, 0.10	-
442	544367.96	1256624.62	Геодезический метод, 0.10	-
443	544362.33	1256626.73	Геодезический метод, 0.10	-
444	544340.23	1256571.17	Геодезический метод, 0.10	-
445	544230.02	1256552.64	Геодезический метод, 0.10	-
446	544197.29	1256555.54	Геодезический метод, 0.10	-
447	544173.82	1256563.06	Геодезический метод, 0.10	-
448	544178.07	1256546.10	Геодезический метод, 0.10	-
449	544170.88	1256496.62	Геодезический метод, 0.10	-
450	544163.68	1256447.13	Геодезический метод, 0.10	-

ОПИСАНИЕ МЕСТОПОЛОЖЕНИЯ ГРАНИЦ				
Границы села Микулино				
(наименование объекта)				
Сведения о местоположении границ объекта				
451	544156.49	1256397.65	Геодезический метод, 0.10	-
452	544149.30	1256348.18	Геодезический метод, 0.10	-
453	544143.80	1256310.40	Геодезический метод, 0.10	-
454	544117.06	1256122.28	Геодезический метод, 0.10	-
455	544148.00	1256034.45	Геодезический метод, 0.10	-
456	544198.65	1256074.50	Геодезический метод, 0.10	-
457	544259.58	1256122.67	Геодезический метод, 0.10	-
458	544306.97	1256119.83	Геодезический метод, 0.10	-
459	544309.80	1256129.83	Геодезический метод, 0.10	-
460	544353.18	1256175.16	Геодезический метод, 0.10	-
461	544366.22	1256171.91	Геодезический метод, 0.10	-
462	544372.11	1256160.13	Геодезический метод, 0.10	-
463	544374.12	1256128.77	Геодезический метод, 0.10	-
464	544385.90	1256118.88	Геодезический метод, 0.10	-
465	544411.47	1256112.98	Геодезический метод, 0.10	-
466	544429.16	1256103.19	Геодезический метод, 0.10	-
467	544433.05	1256085.51	Геодезический метод, 0.10	-
468	544433.21	1256082.95	Геодезический метод, 0.10	-
469	544436.90	1256053.88	Геодезический метод, 0.10	-
470	544451.52	1256040.83	Геодезический метод, 0.10	-
471	544470.49	1256036.21	Геодезический метод, 0.10	-
472	544502.68	1256028.68	Геодезический метод, 0.10	-
473	544533.69	1256022.10	Геодезический метод, 0.10	-
474	544566.77	1256023.05	Геодезический метод, 0.10	-
475	544576.49	1256022.58	Геодезический метод, 0.10	-
476	544607.96	1256012.79	Геодезический метод, 0.10	-
477	544631.52	1256012.79	Геодезический метод, 0.10	-
478	544647.21	1256028.46	Геодезический метод, 0.10	-
360	544672.78	1256052.04	Геодезический метод, 0.10	-
Контур № 3				
479	545597.43	1258840.70	Геодезический метод, 0.10	-
480	545597.41	1258842.20	Геодезический метод, 0.10	-
481	545596.63	1258898.29	Геодезический метод, 0.10	-
482	545581.11	1258898.07	Геодезический метод, 0.10	-
483	545581.91	1258840.48	Геодезический метод, 0.10	-
479	545597.43	1258840.70	Геодезический метод, 0.10	-
Контур № 4				
484	545964.08	1258915.92	Геодезический метод, 0.10	-
485	545959.69	1258942.44	Геодезический метод, 0.10	-
486	545950.00	1258940.94	Геодезический метод, 0.10	-
487	545954.39	1258914.43	Геодезический метод, 0.10	-
484	545964.08	1258915.92	Геодезический метод, 0.10	-

ОПИСАНИЕ МЕСТОПОЛОЖЕНИЯ ГРАНИЦ				
Границы села Микулино				
(наименование объекта)				
Сведения о местоположении границ объекта				
Контур № 5				
488	546225.28	1257255.67	Геодезический метод, 0.10	-
489	546224.40	1257262.60	Геодезический метод, 0.10	-
490	546216.57	1257261.60	Геодезический метод, 0.10	-
491	546217.45	1257254.66	Геодезический метод, 0.10	-
488	546225.28	1257255.67	Геодезический метод, 0.10	-

3. Сведения о характерных точках части (частей) границы объекта				
Обозначение характерных точек части границы	Координаты, м		Метод определения координат и средняя квадратическая погрешность положения характерной точки (M_t), м	Описание обозначения точки
	X	У		
1	2	3	4	5
Часть № 1				
-	-	-	-	-
-	-	-	-	-
Часть № 2				
-	-	-	-	-
-	-	-	-	-
Часть № …				
-	-	-	-	-
-	-	-	-	-

ОПИСАНИЕ МЕСТОПОЛОЖЕНИЯ ГРАНИЦ

Границы села Микулино

(наименование объекта)

Сведения о местоположении измененных (уточненных) границ объекта

1. Система координат _____

2. Сведения о характерных точках границ объекта землеустройства

Обозначение характерных точек границ	Существующие координаты, м		Измененные (уточненные) координаты, м		Метод определения координат и средняя квадратическая погрешность положения характерной точки (Mt), м	Описание обозначения точки
	X	Y	X	Y		
1	2	3	4	5	6	7
-	-	-	-	-	-	-

3. Сведения о характерных точках части (частей) границы объекта

Часть № 1

Обозначение характерных точек границ	Существующие координаты, м		Измененные (уточненные) координаты, м		Метод определения координат и средняя квадратическая погрешность положения характерной точки (Mt), м	Описание обозначения точки
	X	Y	X	Y		
1	2	3	4	5	6	7
-	-	-	-	-	-	-

Часть № 2

Обозначение характерных точек границ	Существующие координаты, м		Измененные (уточненные) координаты, м		Метод определения координат и средняя квадратическая погрешность положения характерной точки (Mt), м	Описание обозначения точки
	X	Y	X	Y		
1	2	3	4	5	6	7
-	-	-	-	-	-	-

Часть № …

Обозначение характерных точек границ	Существующие координаты, м		Измененные (уточненные) координаты, м		Метод определения координат и средняя квадратическая погрешность положения характерной точки (Mt), м	Описание обозначения точки
	X	Y	X	Y		
1	2	3	4	5	6	7
-	-	-	-	-	-	-

ОПИСАНИЕ МЕСТОПОЛОЖЕНИЯ ГРАНИЦ

Границы села Микулино

(наименование объекта)

План границ объекта

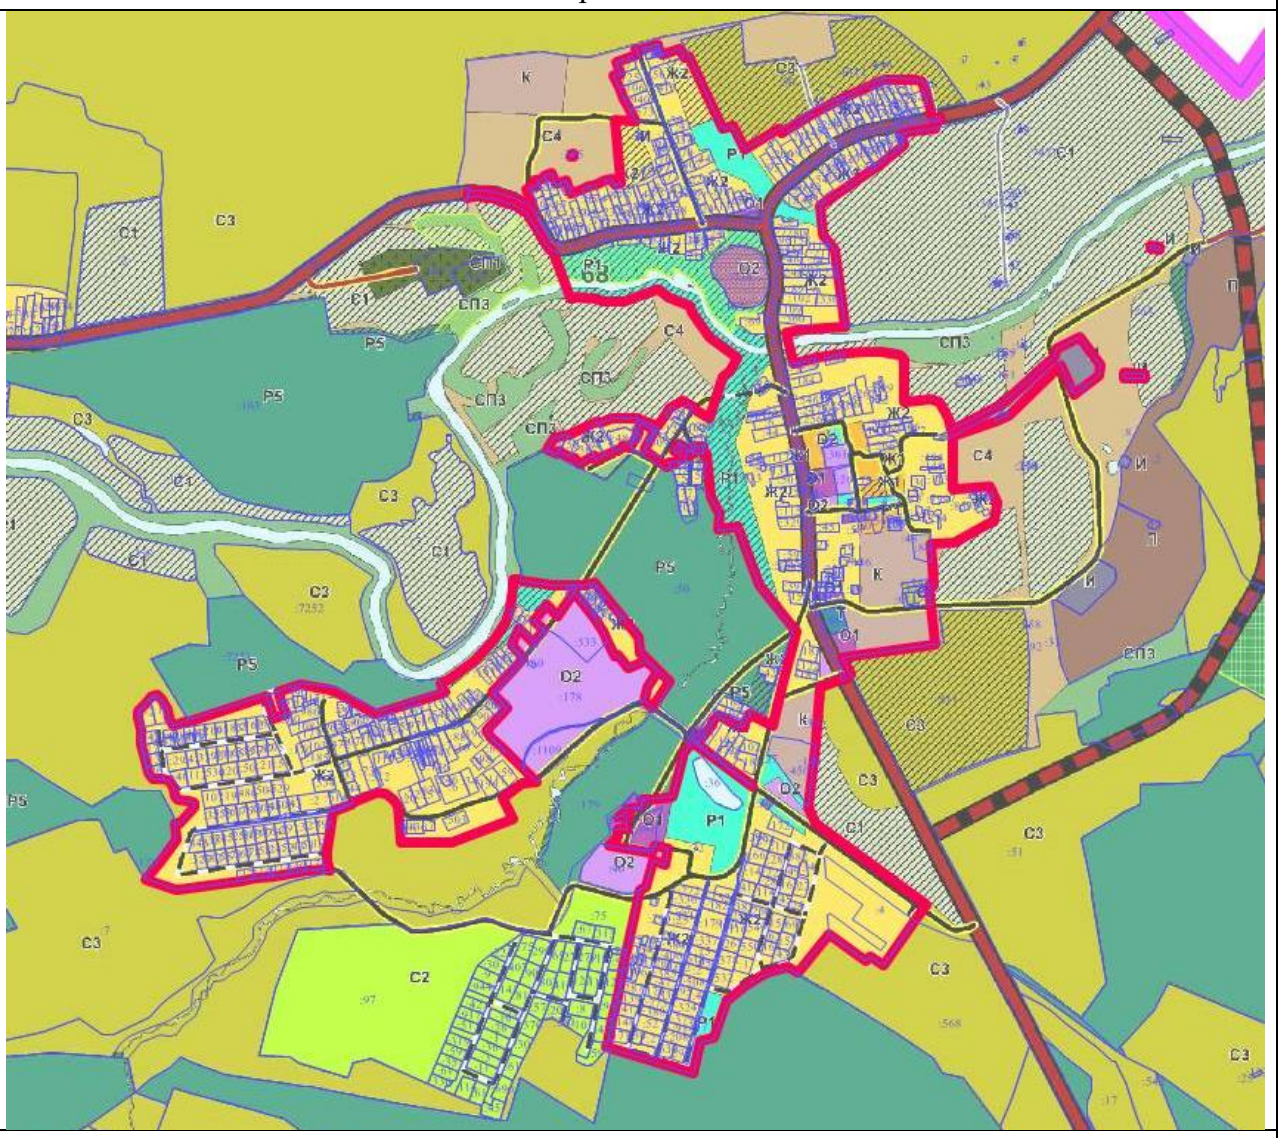

Масштаб 1 : 50000

Используемые условные знаки и обозначения:

	- границы объекта
	- границы городского округа Лотошино Московской области
	- границы земельных участков
:1	- кадастровые номера земельных участков

Подпись _____ Дата «___» _____ 2021 г.

Место для оттиска печати (при наличии) лица, составившего описание местоположения границ объекта

ОПИСАНИЕ МЕСТОПОЛОЖЕНИЯ ГРАНИЦ		
Границы деревни Михалёво		
(наименование объекта местоположение границ, которого описано (далее - объект)		
Сведения об объекте		
№ п/п	Характеристики объекта	Описание характеристик
1	2	3
1	Местоположение объекта	Московская область, городской округ Лотошино
2	Площадь объекта ± величина погрешности определения площади (Р ± ΔР)	717843 кв.м ± 277
3	Иные характеристики объекта	

ОПИСАНИЕ МЕСТОПОЛОЖЕНИЯ ГРАНИЦ

Границы деревни Михалёво

(наименование объекта)

Сведения о местоположении границ объекта

1. Система координат МСК-50, Зона 1

2. Сведения о характерных точках границ объекта

Обозначение характерных точек границ	Координаты, м		Метод определения координат и средняя квадратическая погрешность положения характерной точки (M_t), м	Описание обозначения точки
	X	У		
1	2	3	4	5
Контур № 1				
1	516525.30	1253973.88	Геодезический метод, 0.10	-
2	516518.45	1254028.47	Геодезический метод, 0.10	-
3	516518.44	1254028.48	Геодезический метод, 0.10	-
4	516516.15	1254046.99	Геодезический метод, 0.10	-
5	516514.48	1254059.25	Геодезический метод, 0.10	-
6	516514.41	1254060.01	Геодезический метод, 0.10	-
7	516513.61	1254073.90	Геодезический метод, 0.10	-
8	516513.60	1254074.66	Геодезический метод, 0.10	-
9	516513.97	1254094.71	Геодезический метод, 0.10	-
10	516513.99	1254095.24	Геодезический метод, 0.10	-
11	516516.03	1254123.55	Геодезический метод, 0.10	-
12	516516.11	1254124.31	Геодезический метод, 0.10	-
13	516518.94	1254143.25	Геодезический метод, 0.10	-
14	516519.01	1254143.65	Геодезический метод, 0.10	-
15	516523.69	1254168.13	Геодезический метод, 0.10	-
16	516523.72	1254168.29	Геодезический метод, 0.10	-
17	516533.47	1254215.30	Геодезический метод, 0.10	-
18	516540.95	1254256.34	Геодезический метод, 0.10	-
19	516543.45	1254270.98	Геодезический метод, 0.10	-
20	516544.84	1254285.13	Геодезический метод, 0.10	-
21	516545.84	1254301.45	Геодезический метод, 0.10	-
22	516546.22	1254311.28	Геодезический метод, 0.10	-
23	516552.73	1254311.59	Геодезический метод, 0.10	-
24	516552.66	1254319.54	Геодезический метод, 0.10	-
25	516552.74	1254336.82	Геодезический метод, 0.10	-
26	516547.05	1254337.05	Геодезический метод, 0.10	-
27	516545.95	1254337.09	Геодезический метод, 0.10	-
28	516545.86	1254339.33	Геодезический метод, 0.10	-
29	516548.00	1254339.27	Геодезический метод, 0.10	-
30	516547.41	1254373.71	Геодезический метод, 0.10	-
31	516543.84	1254373.78	Геодезический метод, 0.10	-
32	516542.45	1254389.59	Геодезический метод, 0.10	-
33	516541.97	1254394.69	Геодезический метод, 0.10	-

ОПИСАНИЕ МЕСТОПОЛОЖЕНИЯ ГРАНИЦ				
Границы деревни Михалёво				
(наименование объекта)				
Сведения о местоположении границ объекта				
34	516547.12	1254394.69	Геодезический метод, 0.10	-
35	516545.73	1254413.40	Геодезический метод, 0.10	-
36	516545.22	1254413.40	Геодезический метод, 0.10	-
37	516544.35	1254422.55	Геодезический метод, 0.10	-
38	516544.95	1254422.56	Геодезический метод, 0.10	-
39	516544.56	1254428.06	Геодезический метод, 0.10	-
40	516543.02	1254431.14	Геодезический метод, 0.10	-
41	516541.91	1254445.72	Геодезический метод, 0.10	-
42	516537.51	1254445.75	Геодезический метод, 0.10	-
43	516537.44	1254446.70	Геодезический метод, 0.10	-
44	516541.24	1254446.67	Геодезический метод, 0.10	-
45	516543.41	1254472.06	Геодезический метод, 0.10	-
46	516535.55	1254472.02	Геодезический метод, 0.10	-
47	516535.55	1254472.03	Геодезический метод, 0.10	-
48	516535.03	1254483.66	Геодезический метод, 0.10	-
49	516532.82	1254517.06	Геодезический метод, 0.10	-
50	516523.46	1254515.12	Геодезический метод, 0.10	-
51	516523.34	1254515.09	Геодезический метод, 0.10	-
52	516505.67	1254511.66	Геодезический метод, 0.10	-
53	516485.36	1254507.53	Геодезический метод, 0.10	-
54	516484.75	1254507.43	Геодезический метод, 0.10	-
55	516474.35	1254505.98	Геодезический метод, 0.10	-
56	516473.83	1254505.92	Геодезический метод, 0.10	-
57	516463.75	1254505.05	Геодезический метод, 0.10	-
58	516462.38	1254505.03	Геодезический метод, 0.10	-
59	516450.76	1254505.63	Геодезический метод, 0.10	-
60	516450.25	1254505.67	Геодезический метод, 0.10	-
61	516440.36	1254506.71	Геодезический метод, 0.10	-
62	516439.49	1254506.84	Геодезический метод, 0.10	-
63	516416.28	1254511.35	Геодезический метод, 0.10	-
64	516383.28	1254517.25	Геодезический метод, 0.10	-
65	516369.44	1254518.91	Геодезический метод, 0.10	-
66	516351.13	1254519.80	Геодезический метод, 0.10	-
67	516322.70	1254520.30	Геодезический метод, 0.10	-
68	516292.01	1254520.14	Геодезический метод, 0.10	-
69	516267.42	1254518.96	Геодезический метод, 0.10	-
70	516257.35	1254517.80	Геодезический метод, 0.10	-
71	516255.57	1254517.45	Геодезический метод, 0.10	-
72	516256.04	1254514.97	Геодезический метод, 0.10	-
73	516259.58	1254497.42	Геодезический метод, 0.10	-
74	516259.30	1254496.16	Геодезический метод, 0.10	-
75	516258.63	1254494.77	Геодезический метод, 0.10	-

ОПИСАНИЕ МЕСТОПОЛОЖЕНИЯ ГРАНИЦ				
Границы деревни Михалёво				
(наименование объекта)				
Сведения о местоположении границ объекта				
76	516258.18	1254493.86	Геодезический метод, 0.10	-
77	516256.03	1254492.45	Геодезический метод, 0.10	-
78	516250.78	1254490.67	Геодезический метод, 0.10	-
79	516250.26	1254493.08	Геодезический метод, 0.10	-
80	516255.16	1254494.56	Геодезический метод, 0.10	-
81	516256.78	1254495.82	Геодезический метод, 0.10	-
82	516257.34	1254496.44	Геодезический метод, 0.10	-
83	516257.68	1254497.50	Геодезический метод, 0.10	-
84	516255.95	1254506.88	Геодезический метод, 0.10	-
85	516205.80	1254488.94	Геодезический метод, 0.10	-
86	516158.85	1254466.74	Геодезический метод, 0.10	-
87	516138.05	1254457.04	Геодезический метод, 0.10	-
88	516104.10	1254443.54	Геодезический метод, 0.10	-
89	516099.81	1254459.17	Геодезический метод, 0.10	-
90	516090.30	1254457.66	Геодезический метод, 0.10	-
91	516089.94	1254457.61	Геодезический метод, 0.10	-
92	516076.52	1254455.99	Геодезический метод, 0.10	-
93	516075.17	1254455.92	Геодезический метод, 0.10	-
94	516061.23	1254456.12	Геодезический метод, 0.10	-
95	516060.61	1254456.15	Геодезический метод, 0.10	-
96	516048.61	1254457.07	Геодезический метод, 0.10	-
97	516048.27	1254457.11	Геодезический метод, 0.10	-
98	516044.56	1254457.52	Геодезический метод, 0.10	-
99	516044.60	1254457.77	Геодезический метод, 0.10	-
100	516007.65	1254462.25	Геодезический метод, 0.10	-
101	516001.46	1254463.13	Геодезический метод, 0.10	-
102	516002.26	1254468.38	Геодезический метод, 0.10	-
103	515935.48	1254477.32	Геодезический метод, 0.10	-
104	515934.75	1254472.56	Геодезический метод, 0.10	-
105	515925.34	1254473.98	Геодезический метод, 0.10	-
106	515926.13	1254479.57	Геодезический метод, 0.10	-
107	515927.88	1254493.81	Геодезический метод, 0.10	-
108	515963.49	1254488.46	Геодезический метод, 0.10	-
109	516000.63	1254483.44	Геодезический метод, 0.10	-
110	516000.70	1254483.43	Геодезический метод, 0.10	-
111	516029.97	1254479.26	Геодезический метод, 0.10	-
112	516050.32	1254476.99	Геодезический метод, 0.10	-
113	516061.84	1254476.11	Геодезический метод, 0.10	-
114	516074.79	1254475.92	Геодезический метод, 0.10	-
115	516087.35	1254477.44	Геодезический метод, 0.10	-
116	516094.45	1254478.56	Геодезический метод, 0.10	-
117	516091.63	1254487.69	Геодезический метод, 0.10	-

ОПИСАНИЕ МЕСТОПОЛОЖЕНИЯ ГРАНИЦ				
Границы деревни Михалёво				
(наименование объекта)				
Сведения о местоположении границ объекта				
118	516194.10	1254518.04	Геодезический метод, 0.10	-
119	516213.40	1254522.59	Геодезический метод, 0.10	-
120	516224.77	1254527.13	Геодезический метод, 0.10	-
121	516228.60	1254528.87	Геодезический метод, 0.10	-
122	516240.36	1254530.33	Геодезический метод, 0.10	-
123	516239.59	1254533.49	Геодезический метод, 0.10	-
124	516246.14	1254535.86	Геодезический метод, 0.10	-
125	516247.62	1254536.27	Геодезический метод, 0.10	-
126	516253.89	1254537.50	Геодезический метод, 0.10	-
127	516254.68	1254537.62	Геодезический метод, 0.10	-
128	516265.47	1254538.86	Геодезический метод, 0.10	-
129	516266.13	1254538.91	Геодезический метод, 0.10	-
130	516291.26	1254540.12	Геодезический метод, 0.10	-
131	516291.70	1254540.13	Геодезический метод, 0.10	-
132	516322.71	1254540.29	Геодезический метод, 0.10	-
133	516322.93	1254540.29	Геодезический метод, 0.10	-
134	516351.63	1254539.79	Геодезический метод, 0.10	-
135	516351.95	1254539.78	Геодезический метод, 0.10	-
136	516370.77	1254538.86	Геодезический метод, 0.10	-
137	516371.47	1254538.80	Геодезический метод, 0.10	-
138	516385.95	1254537.07	Геодезический метод, 0.10	-
139	516386.52	1254536.98	Геодезический метод, 0.10	-
140	516419.87	1254531.01	Геодезический метод, 0.10	-
141	516420.02	1254530.99	Геодезический метод, 0.10	-
142	516442.87	1254526.54	Геодезический метод, 0.10	-
143	516452.07	1254525.58	Геодезический метод, 0.10	-
144	516462.73	1254525.03	Геодезический метод, 0.10	-
145	516471.85	1254525.81	Геодезический метод, 0.10	-
146	516481.68	1254527.19	Геодезический метод, 0.10	-
147	516501.73	1254531.26	Геодезический метод, 0.10	-
148	516501.81	1254531.27	Геодезический метод, 0.10	-
149	516519.46	1254534.70	Геодезический метод, 0.10	-
150	516531.49	1254537.20	Геодезический метод, 0.10	-
151	516523.33	1254660.72	Геодезический метод, 0.10	-
152	516548.00	1254738.96	Геодезический метод, 0.10	-
153	516354.36	1254779.22	Геодезический метод, 0.10	-
154	516347.34	1254656.96	Геодезический метод, 0.10	-
155	516331.34	1254654.70	Геодезический метод, 0.10	-
156	516316.07	1254718.26	Геодезический метод, 0.10	-
157	516161.10	1254683.49	Геодезический метод, 0.10	-
158	516095.32	1254675.94	Геодезический метод, 0.10	-
159	516097.13	1254686.31	Геодезический метод, 0.10	-

ОПИСАНИЕ МЕСТОПОЛОЖЕНИЯ ГРАНИЦ				
Границы деревни Михалёво				
(наименование объекта)				
Сведения о местоположении границ объекта				
160	516099.80	1254692.79	Геодезический метод, 0.10	-
161	516093.33	1254702.94	Геодезический метод, 0.10	-
162	516094.67	1254713.08	Геодезический метод, 0.10	-
163	516100.70	1254720.01	Геодезический метод, 0.10	-
164	516099.04	1254743.00	Геодезический метод, 0.10	-
165	516092.23	1254750.82	Геодезический метод, 0.10	-
166	516070.46	1254757.68	Геодезический метод, 0.10	-
167	516068.19	1254797.44	Геодезический метод, 0.10	-
168	516062.21	1254803.11	Геодезический метод, 0.10	-
169	516042.60	1254805.92	Геодезический метод, 0.10	-
170	516039.12	1254814.58	Геодезический метод, 0.10	-
171	516044.11	1254825.23	Геодезический метод, 0.10	-
172	516044.64	1254840.67	Геодезический метод, 0.10	-
173	516040.20	1254853.08	Геодезический метод, 0.10	-
174	516046.50	1254879.05	Геодезический метод, 0.10	-
175	516033.82	1254939.62	Геодезический метод, 0.10	-
176	516029.00	1254979.08	Геодезический метод, 0.10	-
177	516020.63	1254994.14	Геодезический метод, 0.10	-
178	516009.52	1255002.59	Геодезический метод, 0.10	-
179	515998.32	1255003.37	Геодезический метод, 0.10	-
180	515998.24	1255001.66	Геодезический метод, 0.10	-
181	515978.16	1255001.16	Геодезический метод, 0.10	-
182	515969.17	1255000.94	Геодезический метод, 0.10	-
183	515949.10	1255000.45	Геодезический метод, 0.10	-
184	515949.45	1255007.17	Геодезический метод, 0.10	-
185	515949.39	1255007.17	Геодезический метод, 0.10	-
186	515792.37	1255018.51	Геодезический метод, 0.10	-
187	515757.45	1255012.76	Геодезический метод, 0.10	-
188	515696.15	1254843.90	Геодезический метод, 0.10	-
189	515728.39	1254762.98	Геодезический метод, 0.10	-
190	515740.86	1254681.20	Геодезический метод, 0.10	-
191	515693.24	1254685.75	Геодезический метод, 0.10	-
192	515694.11	1254665.09	Геодезический метод, 0.10	-
193	515740.82	1254655.14	Геодезический метод, 0.10	-
194	515730.90	1254628.19	Геодезический метод, 0.10	-
195	515711.96	1254579.70	Геодезический метод, 0.10	-
196	515702.72	1254531.91	Геодезический метод, 0.10	-
197	515695.56	1254533.04	Геодезический метод, 0.10	-
198	515693.30	1254518.72	Геодезический метод, 0.10	-
199	515699.96	1254517.67	Геодезический метод, 0.10	-
200	515692.04	1254466.50	Геодезический метод, 0.10	-
201	515700.13	1254464.16	Геодезический метод, 0.10	-

ОПИСАНИЕ МЕСТОПОЛОЖЕНИЯ ГРАНИЦ				
Границы деревни Михалёво				
(наименование объекта)				
Сведения о местоположении границ объекта				
202	515730.53	1254455.53	Геодезический метод, 0.10	-
203	515730.06	1254439.43	Геодезический метод, 0.10	-
204	515728.66	1254389.78	Геодезический метод, 0.10	-
205	515752.85	1254385.95	Геодезический метод, 0.10	-
206	515741.39	1254349.54	Геодезический метод, 0.10	-
207	515733.17	1254285.97	Геодезический метод, 0.10	-
208	515722.99	1254287.72	Геодезический метод, 0.10	-
209	515744.56	1254249.42	Геодезический метод, 0.10	-
210	515725.85	1254166.14	Геодезический метод, 0.10	-
211	515734.06	1254153.91	Геодезический метод, 0.10	-
212	515736.06	1254150.93	Геодезический метод, 0.10	-
213	515871.35	1254219.53	Геодезический метод, 0.10	-
214	515879.89	1254212.81	Геодезический метод, 0.10	-
215	515886.58	1254186.54	Геодезический метод, 0.10	-
216	515885.32	1254161.51	Геодезический метод, 0.10	-
217	515877.95	1254131.59	Геодезический метод, 0.10	-
218	515863.82	1254065.06	Геодезический метод, 0.10	-
219	515868.66	1254036.34	Геодезический метод, 0.10	-
220	515868.06	1254006.26	Геодезический метод, 0.10	-
221	515871.06	1254004.14	Геодезический метод, 0.10	-
222	515917.01	1254006.64	Геодезический метод, 0.10	-
223	515918.38	1254008.80	Геодезический метод, 0.10	-
224	515880.93	1254013.79	Геодезический метод, 0.10	-
225	515884.64	1254065.96	Геодезический метод, 0.10	-
226	515917.93	1254064.00	Геодезический метод, 0.10	-
227	515924.17	1254063.58	Геодезический метод, 0.10	-
228	515939.30	1254062.74	Геодезический метод, 0.10	-
229	515942.18	1254062.53	Геодезический метод, 0.10	-
230	515953.23	1254062.13	Геодезический метод, 0.10	-
231	515950.72	1254026.24	Геодезический метод, 0.10	-
232	515950.67	1254025.79	Геодезический метод, 0.10	-
233	516008.53	1254021.82	Геодезический метод, 0.10	-
234	516007.28	1254008.96	Геодезический метод, 0.10	-
235	516012.78	1254008.82	Геодезический метод, 0.10	-
236	516083.68	1254002.60	Геодезический метод, 0.10	-
237	516078.69	1253983.29	Геодезический метод, 0.10	-
238	516072.98	1253983.77	Геодезический метод, 0.10	-
239	516070.96	1253970.93	Геодезический метод, 0.10	-
240	516065.38	1253935.42	Геодезический метод, 0.10	-
241	516054.26	1253936.48	Геодезический метод, 0.10	-
242	516055.32	1253924.65	Геодезический метод, 0.10	-
243	516055.46	1253923.19	Геодезический метод, 0.10	-

ОПИСАНИЕ МЕСТОПОЛОЖЕНИЯ ГРАНИЦ				
Границы деревни Михалёво				
(наименование объекта)				
Сведения о местоположении границ объекта				
244	516056.01	1253918.11	Геодезический метод, 0.10	-
245	516056.51	1253917.91	Геодезический метод, 0.10	-
246	516056.54	1253917.90	Геодезический метод, 0.10	-
247	516085.26	1253906.82	Геодезический метод, 0.10	-
248	516085.32	1253906.79	Геодезический метод, 0.10	-
249	516109.90	1253897.19	Геодезический метод, 0.10	-
250	516137.18	1253886.73	Геодезический метод, 0.10	-
251	516137.35	1253886.67	Геодезический метод, 0.10	-
252	516160.21	1253877.63	Геодезический метод, 0.10	-
253	516159.75	1253876.29	Геодезический метод, 0.10	-
254	516229.96	1253850.01	Геодезический метод, 0.10	-
255	516236.02	1253859.16	Геодезический метод, 0.10	-
256	516232.79	1253880.68	Геодезический метод, 0.10	-
257	516222.26	1253905.04	Геодезический метод, 0.10	-
258	516223.06	1253928.26	Геодезический метод, 0.10	-
259	516231.94	1253944.32	Геодезический метод, 0.10	-
260	516255.89	1253963.80	Геодезический метод, 0.10	-
261	516261.90	1254029.25	Геодезический метод, 0.10	-
262	516266.19	1254040.92	Геодезический метод, 0.10	-
263	516271.38	1254044.56	Геодезический метод, 0.10	-
264	516273.22	1254044.85	Геодезический метод, 0.10	-
265	516297.55	1254057.06	Геодезический метод, 0.10	-
266	516299.25	1254122.11	Геодезический метод, 0.10	-
267	516308.45	1254122.32	Геодезический метод, 0.10	-
268	516332.28	1254121.54	Геодезический метод, 0.10	-
269	516332.39	1254113.22	Геодезический метод, 0.10	-
270	516332.05	1254104.11	Геодезический метод, 0.10	-
271	516331.66	1254079.27	Геодезический метод, 0.10	-
272	516332.86	1254071.51	Геодезический метод, 0.10	-
273	516333.08	1254065.11	Геодезический метод, 0.10	-
274	516342.68	1254066.83	Геодезический метод, 0.10	-
275	516343.31	1254066.97	Геодезический метод, 0.10	-
276	516346.24	1254067.56	Геодезический метод, 0.10	-
277	516347.07	1254121.43	Геодезический метод, 0.10	-
278	516347.25	1254122.80	Геодезический метод, 0.10	-
279	516375.70	1254122.36	Геодезический метод, 0.10	-
280	516374.75	1254080.29	Геодезический метод, 0.10	-
281	516376.28	1254080.38	Геодезический метод, 0.10	-
282	516376.28	1254079.51	Геодезический метод, 0.10	-
283	516378.18	1254079.81	Геодезический метод, 0.10	-
284	516378.39	1254118.61	Геодезический метод, 0.10	-
285	516402.67	1254118.21	Геодезический метод, 0.10	-

ОПИСАНИЕ МЕСТОПОЛОЖЕНИЯ ГРАНИЦ				
Границы деревни Михалёво				
(наименование объекта)				
Сведения о местоположении границ объекта				
286	516405.63	1254118.00	Геодезический метод, 0.10	-
287	516406.70	1254118.32	Геодезический метод, 0.10	-
288	516406.69	1254118.22	Геодезический метод, 0.10	-
289	516435.60	1254117.70	Геодезический метод, 0.10	-
290	516436.23	1254081.13	Геодезический метод, 0.10	-
291	516438.44	1254117.67	Геодезический метод, 0.10	-
292	516459.65	1254117.47	Геодезический метод, 0.10	-
293	516459.76	1254112.20	Геодезический метод, 0.10	-
294	516467.89	1254112.37	Геодезический метод, 0.10	-
295	516465.38	1254050.72	Геодезический метод, 0.10	-
296	516464.91	1254039.21	Геодезический метод, 0.10	-
297	516444.38	1254040.61	Геодезический метод, 0.10	-
298	516455.97	1254036.30	Геодезический метод, 0.10	-
299	516481.34	1254035.15	Геодезический метод, 0.10	-
300	516490.88	1254022.97	Геодезический метод, 0.10	-
301	516492.84	1254022.34	Геодезический метод, 0.10	-
302	516503.75	1254018.12	Геодезический метод, 0.10	-
303	516495.86	1254016.51	Геодезический метод, 0.10	-
304	516497.73	1254014.09	Геодезический метод, 0.10	-
305	516494.53	1254002.37	Геодезический метод, 0.10	-
306	516497.34	1253969.32	Геодезический метод, 0.10	-
1	516525.30	1253973.88	Геодезический метод, 0.10	-
Контур № 2				
307	515710.46	1254611.01	Геодезический метод, 0.10	-
308	515711.09	1254617.15	Геодезический метод, 0.10	-
309	515704.25	1254617.85	Геодезический метод, 0.10	-
310	515703.62	1254611.71	Геодезический метод, 0.10	-
307	515710.46	1254611.01	Геодезический метод, 0.10	-
Контур № 3				
311	516548.94	1254868.54	Геодезический метод, 0.10	-
312	516551.28	1254875.33	Геодезический метод, 0.10	-
313	516543.80	1254877.69	Геодезический метод, 0.10	-
314	516541.45	1254870.90	Геодезический метод, 0.10	-
311	516548.94	1254868.54	Геодезический метод, 0.10	-
Контур № 4				
315	516826.03	1254141.48	Геодезический метод, 0.10	-
316	516877.47	1254151.71	Геодезический метод, 0.10	-
317	516924.85	1254171.83	Геодезический метод, 0.10	-
318	516945.95	1254198.58	Геодезический метод, 0.10	-

ОПИСАНИЕ МЕСТОПОЛОЖЕНИЯ ГРАНИЦ				
Границы деревни Михалёво				
(наименование объекта)				
Сведения о местоположении границ объекта				
319	516953.69	1254237.18	Геодезический метод, 0.10	-
320	516949.44	1254278.33	Геодезический метод, 0.10	-
321	516913.19	1254371.63	Геодезический метод, 0.10	-
322	516557.40	1254468.74	Геодезический метод, 0.10	-
323	516555.82	1254469.15	Геодезический метод, 0.10	-
324	516558.86	1254428.42	Геодезический метод, 0.10	-
325	516562.35	1254391.44	Геодезический метод, 0.10	-
326	516562.36	1254391.38	Геодезический метод, 0.10	-
327	516562.51	1254389.64	Геодезический метод, 0.10	-
328	516557.76	1254389.26	Геодезический метод, 0.10	-
329	516558.25	1254380.02	Геодезический метод, 0.10	-
330	516563.34	1254380.29	Геодезический метод, 0.10	-
331	516564.84	1254363.17	Геодезический метод, 0.10	-
332	516564.87	1254362.72	Геодезический метод, 0.10	-
333	516566.61	1254321.91	Геодезический метод, 0.10	-
334	516566.61	1254321.10	Геодезический метод, 0.10	-
335	516565.82	1254300.56	Геодезический метод, 0.10	-
336	516565.80	1254300.33	Геодезический метод, 0.10	-
337	516564.78	1254283.72	Геодезический метод, 0.10	-
338	516564.75	1254283.36	Геодезический метод, 0.10	-
339	516563.31	1254268.67	Геодезический метод, 0.10	-
340	516563.21	1254267.97	Геодезический метод, 0.10	-
341	516560.65	1254252.93	Геодезический метод, 0.10	-
342	516560.63	1254252.81	Геодезический метод, 0.10	-
343	516553.12	1254211.60	Геодезический метод, 0.10	-
344	516553.07	1254211.36	Геодезический метод, 0.10	-
345	516543.31	1254164.30	Геодезический метод, 0.10	-
346	516538.68	1254140.10	Геодезический метод, 0.10	-
347	516535.94	1254121.73	Геодезический метод, 0.10	-
348	516533.95	1254094.07	Геодезический метод, 0.10	-
349	516533.59	1254074.67	Геодезический метод, 0.10	-
350	516534.35	1254061.55	Геодезический метод, 0.10	-
351	516535.97	1254049.62	Геодезический метод, 0.10	-
352	516535.98	1254049.51	Геодезический метод, 0.10	-
353	516538.28	1254030.95	Геодезический метод, 0.10	-
354	516545.14	1253976.38	Геодезический метод, 0.10	-
355	516546.15	1253975.88	Геодезический метод, 0.10	-
356	516536.33	1254057.99	Геодезический метод, 0.10	-
357	516543.03	1254151.92	Геодезический метод, 0.10	-
358	516555.10	1254205.54	Геодезический метод, 0.10	-
359	516671.27	1254206.28	Геодезический метод, 0.10	-
360	516772.59	1254163.50	Геодезический метод, 0.10	-

ОПИСАНИЕ МЕСТОПОЛОЖЕНИЯ ГРАНИЦ				
Границы деревни Михалёво				
(наименование объекта)				
Сведения о местоположении границ объекта				
361	516774.44	1254163.21	Геодезический метод, 0.10	-
362	516784.92	1254156.35	Геодезический метод, 0.10	-
363	516785.63	1254159.55	Геодезический метод, 0.10	-
315	516826.03	1254141.48	Геодезический метод, 0.10	-
3. Сведения о характерных точках части (частей) границы объекта				
Обозначение характерных точек части границы	Координаты, м		Метод определения координат и средняя квадратическая погрешность положения характерной точки (M_t), м	Описание обозначения точки
	X	У		
1	2	3	4	5
Часть № 1				
-	-	-	-	-
-	-	-	-	-
Часть № 2				
-	-	-	-	-
-	-	-	-	-
Часть № …				
-	-	-	-	-
-	-	-	-	-

ОПИСАНИЕ МЕСТОПОЛОЖЕНИЯ ГРАНИЦ

Границы деревни Михалёво

(наименование объекта)

Сведения о местоположении измененных (уточненных) границ объекта

1. Система координат _____

2. Сведения о характерных точках границ объекта землеустройства

Обозначение характерных точек границ	Существующие координаты, м		Измененные (уточненные) координаты, м		Метод определения координат и средняя квадратическая погрешность положения характерной точки (Mt), м	Описание обозначения точки
	X	Y	X	Y		
1	2	3	4	5	6	7
-	-	-	-	-	-	-

3. Сведения о характерных точках части (частей) границы объекта

Часть № 1

Обозначение характерных точек границ	Существующие координаты, м		Измененные (уточненные) координаты, м		Метод определения координат и средняя квадратическая погрешность положения характерной точки (Mt), м	Описание обозначения точки
	X	Y	X	Y		
1	2	3	4	5	6	7
-	-	-	-	-	-	-

Часть № 2

Обозначение характерных точек границ	Существующие координаты, м		Измененные (уточненные) координаты, м		Метод определения координат и средняя квадратическая погрешность положения характерной точки (Mt), м	Описание обозначения точки
	X	Y	X	Y		
1	2	3	4	5	6	7
-	-	-	-	-	-	-

Часть № …

Обозначение характерных точек границ	Существующие координаты, м		Измененные (уточненные) координаты, м		Метод определения координат и средняя квадратическая погрешность положения характерной точки (Mt), м	Описание обозначения точки
	X	Y	X	Y		
1	2	3	4	5	6	7
-	-	-	-	-	-	-

ОПИСАНИЕ МЕСТОПОЛОЖЕНИЯ ГРАНИЦ

Границы деревни Михалёво

(наименование объекта)

План границ объекта

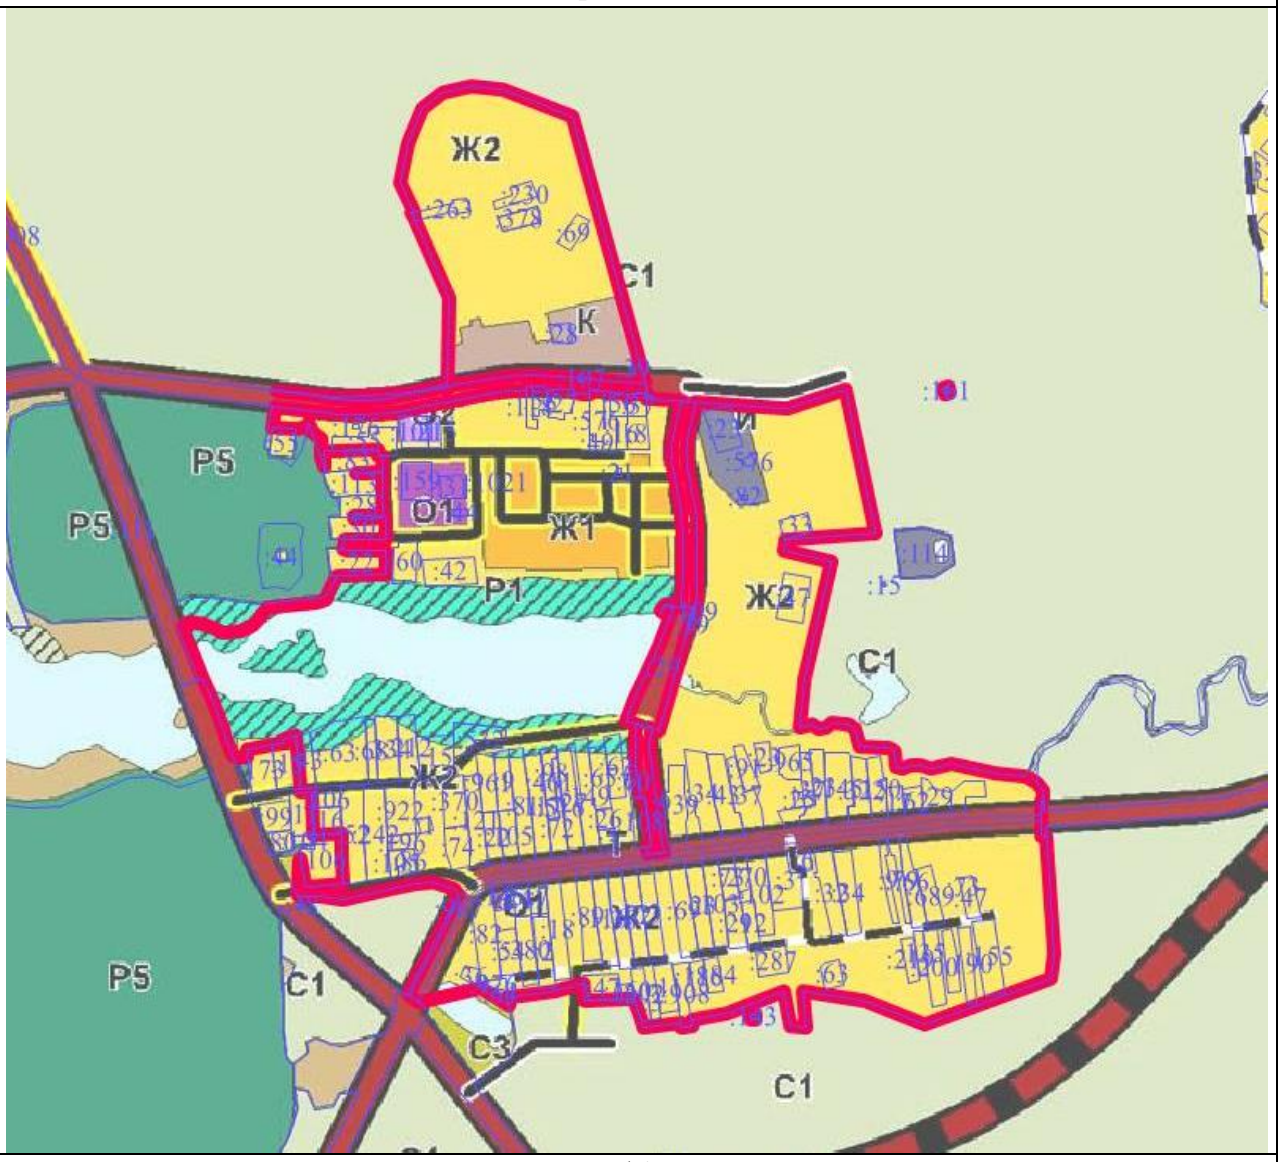

Масштаб 1 : 25000

Используемые условные знаки и обозначения:

	- границы объекта
	- границы земельных участков
:15	- кадастровые номера земельных участков

Подпись _____ Дата « » 2021 г.

Место для оттиска печати (при наличии) лица, составившего описание местоположения границ объекта

ОПИСАНИЕ МЕСТОПОЛОЖЕНИЯ ГРАНИЦ		
Граница деревни Могильцы		
(наименование объекта местоположение границ, которого описано (далее - объект)		
Сведения об объекте		
№ п/п	Характеристики объекта	Описание характеристик
1	2	3
1	Местоположение объекта	Московская область, городской округ Лотошино
2	Площадь объекта ± величина погрешности определения площади (Р ± ΔР)	318950 кв.м ± 198
3	Иные характеристики объекта	

ОПИСАНИЕ МЕСТОПОЛОЖЕНИЯ ГРАНИЦ

Граница деревни Могильцы

(наименование объекта)

Сведения о местоположении границ объекта

1. Система координат МСК-50, Зона 1

2. Сведения о характерных точках границ объекта

Обозначение характерных точек границ	Координаты, м		Метод определения координат и средняя квадратическая погрешность положения характерной точки (M_t), м	Описание обозначения точки
	X	У		
1	2	3	4	5
1	532469.24	1255743.05	Геодезический метод, 0.10	-
2	532473.36	1255914.99	Геодезический метод, 0.10	-
3	532402.81	1255887.93	Геодезический метод, 0.10	-
4	532355.90	1256020.29	Геодезический метод, 0.10	-
5	532307.84	1256019.66	Геодезический метод, 0.10	-
6	532158.94	1255850.03	Геодезический метод, 0.10	-
7	532052.37	1255834.10	Геодезический метод, 0.10	-
8	531995.29	1255738.32	Геодезический метод, 0.10	-
9	531934.07	1255749.61	Геодезический метод, 0.10	-
10	531874.69	1255645.97	Геодезический метод, 0.10	-
11	531840.75	1255571.19	Геодезический метод, 0.10	-
12	531768.51	1255432.90	Геодезический метод, 0.10	-
13	531721.99	1255342.54	Геодезический метод, 0.10	-
14	531786.10	1255303.30	Геодезический метод, 0.10	-
15	531856.93	1255292.43	Геодезический метод, 0.10	-
16	531897.47	1255243.22	Геодезический метод, 0.10	-
17	532041.06	1255201.61	Геодезический метод, 0.10	-
18	532063.03	1255181.39	Геодезический метод, 0.10	-
19	532114.44	1255163.11	Геодезический метод, 0.10	-
20	532128.89	1255179.06	Геодезический метод, 0.10	-
21	532155.22	1255232.85	Геодезический метод, 0.10	-
22	532318.70	1255546.12	Геодезический метод, 0.10	-
23	532321.43	1255558.83	Геодезический метод, 0.10	-
24	532330.97	1255553.21	Геодезический метод, 0.10	-
25	532331.21	1255553.07	Геодезический метод, 0.10	-
26	532334.37	1255551.32	Геодезический метод, 0.10	-
27	532340.47	1255562.11	Геодезический метод, 0.10	-
28	532344.86	1255568.37	Геодезический метод, 0.10	-
29	532341.00	1255570.50	Геодезический метод, 0.10	-
30	532327.58	1255578.41	Геодезический метод, 0.10	-
31	532327.51	1255578.46	Геодезический метод, 0.10	-
32	532327.66	1255587.33	Геодезический метод, 0.10	-
33	532413.70	1255719.45	Геодезический метод, 0.10	-
1	532469.24	1255743.05	Геодезический метод, 0.10	-

ОПИСАНИЕ МЕСТОПОЛОЖЕНИЯ ГРАНИЦ				
Граница деревни Могильцы				
(наименование объекта)				
Сведения о местоположении границ объекта				
3. Сведения о характерных точках части (частей) границы объекта				
Обозначение характерных точек части границы	Координаты, м		Метод определения координат и средняя квадратическая погрешность положения характерной точки (M_t), м	Описание обозначения точки
	X	У		
1	2	3	4	5
Часть № 1				
-	-	-	-	-
-	-	-	-	-
Часть № 2				
-	-	-	-	-
-	-	-	-	-
Часть № …				
-	-	-	-	-
-	-	-	-	-

ОПИСАНИЕ МЕСТОПОЛОЖЕНИЯ ГРАНИЦ

Граница деревни Могильцы

(наименование объекта)

Сведения о местоположении измененных (уточненных) границ объекта

1. Система координат _____

2. Сведения о характерных точках границ объекта землеустройства

Обозначение характерных точек границ	Существующие координаты, м		Измененные (уточненные) координаты, м		Метод определения координат и средняя квадратическая погрешность положения характерной точки (Mt), м	Описание обозначения точки
	X	Y	X	Y		
1	2	3	4	5	6	7
-	-	-	-	-	-	-

3. Сведения о характерных точках части (частей) границы объекта

Часть № 1

Обозначение характерных точек границ	Существующие координаты, м		Измененные (уточненные) координаты, м		Метод определения координат и средняя квадратическая погрешность положения характерной точки (Mt), м	Описание обозначения точки
	X	Y	X	Y		
1	2	3	4	5	6	7
-	-	-	-	-	-	-

Часть № 2

Обозначение характерных точек границ	Существующие координаты, м		Измененные (уточненные) координаты, м		Метод определения координат и средняя квадратическая погрешность положения характерной точки (Mt), м	Описание обозначения точки
	X	Y	X	Y		
1	2	3	4	5	6	7
-	-	-	-	-	-	-

Часть № …

Обозначение характерных точек границ	Существующие координаты, м		Измененные (уточненные) координаты, м		Метод определения координат и средняя квадратическая погрешность положения характерной точки (Mt), м	Описание обозначения точки
	X	Y	X	Y		
1	2	3	4	5	6	7
-	-	-	-	-	-	-

ОПИСАНИЕ МЕСТОПОЛОЖЕНИЯ ГРАНИЦ

граница деревни Могильцы

(наименование объекта)

План границ объекта

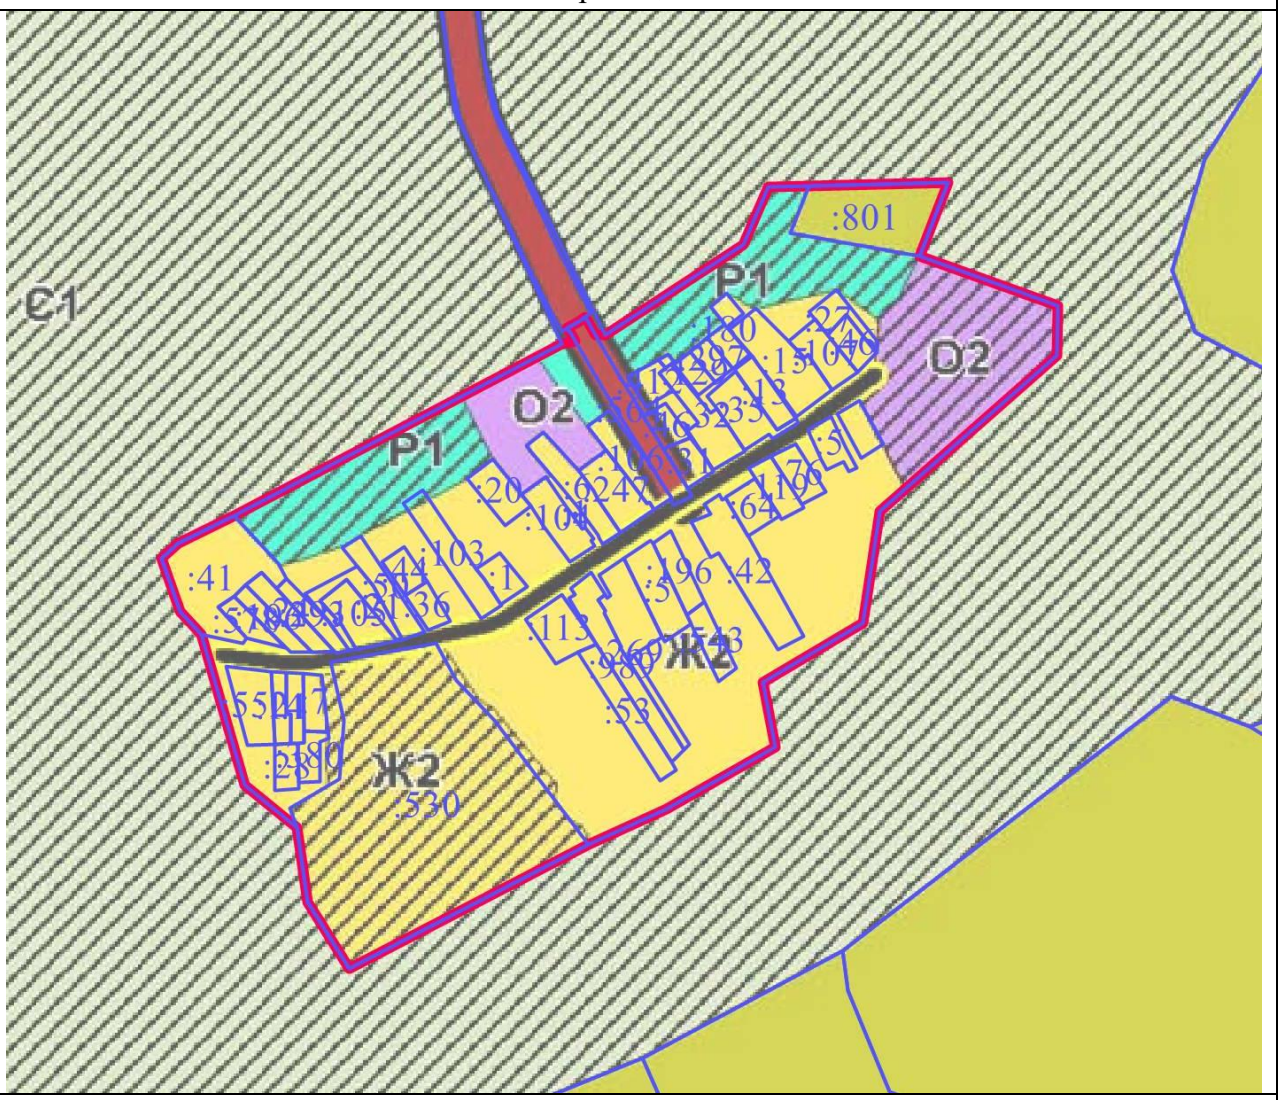

Масштаб 1 : 10000

Используемые условные знаки и обозначения:

	- границы объекта
	- границы земельных участков
:41	- кадастровые номера земельных участков

Подпись _____ Дата « » _____ 2021 г.

Место для оттиска печати (при наличии) лица, составившего описание местоположения границ объекта

ОПИСАНИЕ МЕСТОПОЛОЖЕНИЯ ГРАНИЦ		
Граница деревни Монасеино		
(наименование объекта местоположение границ, которого описано (далее - объект)		
Сведения об объекте		
№ п/п	Характеристики объекта	Описание характеристик
1	2	3
1	Местоположение объекта	Московская область, городской округ Лотошино
2	Площадь объекта ± величина погрешности определения площади (Р ± ΔР)	126.87 га ± 3.94
3	Иные характеристики объекта	

ОПИСАНИЕ МЕСТОПОЛОЖЕНИЯ ГРАНИЦ

Граница деревни Монасеино

(наименование объекта)

Сведения о местоположении границ объекта

1. Система координат МСК-50, Зона 1

2. Сведения о характерных точках границ объекта

Обозначение характерных точек границ	Координаты, м		Метод определения координат и средняя квадратическая погрешность положения характерной точки (M_t), м	Описание обозначения точки
	X	У		
1	2	3	4	5
1	523425.59	1250615.45	Геодезический метод, 0.10	-
2	523454.93	1250637.06	Геодезический метод, 0.10	-
3	523535.11	1250731.15	Геодезический метод, 0.10	-
4	523630.47	1250784.65	Геодезический метод, 0.10	-
5	523726.10	1251066.54	Геодезический метод, 0.10	-
6	523754.42	1251176.76	Геодезический метод, 0.10	-
7	523772.56	1251214.80	Геодезический метод, 0.10	-
8	523866.86	1251350.14	Геодезический метод, 0.10	-
9	523810.73	1251368.92	Геодезический метод, 0.10	-
10	523653.47	1251474.29	Геодезический метод, 0.10	-
11	523751.55	1251673.59	Геодезический метод, 0.10	-
12	523617.86	1251767.95	Геодезический метод, 0.10	-
13	523610.75	1251890.00	Геодезический метод, 0.10	-
14	523539.93	1251937.04	Геодезический метод, 0.10	-
15	523547.41	1251948.28	Геодезический метод, 0.10	-
16	523530.85	1251959.42	Геодезический метод, 0.10	-
17	523531.37	1251960.20	Геодезический метод, 0.10	-
18	523588.71	1252046.45	Геодезический метод, 0.10	-
19	523595.87	1252058.78	Геодезический метод, 0.10	-
20	523596.20	1252059.39	Геодезический метод, 0.10	-
21	523606.61	1252080.59	Геодезический метод, 0.10	-
22	523617.70	1252100.77	Геодезический метод, 0.10	-
23	523617.90	1252101.14	Геодезический метод, 0.10	-
24	523642.04	1252149.79	Геодезический метод, 0.10	-
25	523642.17	1252150.07	Геодезический метод, 0.10	-
26	523656.92	1252182.26	Геодезический метод, 0.10	-
27	523657.02	1252182.48	Геодезический метод, 0.10	-
28	523671.87	1252217.04	Геодезический метод, 0.10	-
29	523671.94	1252217.20	Геодезический метод, 0.10	-
30	523674.54	1252223.56	Геодезический метод, 0.10	-
31	523656.02	1252231.10	Геодезический метод, 0.10	-
32	523653.47	1252224.85	Геодезический метод, 0.10	-
33	523638.70	1252190.48	Геодезический метод, 0.10	-
34	523624.06	1252158.54	Геодезический метод, 0.10	-

ОПИСАНИЕ МЕСТОПОЛОЖЕНИЯ ГРАНИЦ				
Граница деревни Монасеино				
(наименование объекта)				
Сведения о местоположении границ объекта				
35	523600.08	1252110.22	Геодезический метод, 0.10	-
36	523588.98	1252090.01	Геодезический метод, 0.10	-
37	523588.76	1252089.60	Геодезический метод, 0.10	-
38	523578.41	1252068.51	Геодезический метод, 0.10	-
39	523566.90	1252048.69	Геодезический метод, 0.10	-
40	523566.89	1252048.68	Геодезический метод, 0.10	-
41	523555.28	1252028.60	Геодезический метод, 0.10	-
42	523539.37	1252004.93	Геодезический метод, 0.10	-
43	523519.51	1251977.63	Геодезический метод, 0.10	-
44	523505.53	1251959.27	Геодезический метод, 0.10	-
45	523496.03	1251965.42	Геодезический метод, 0.10	-
46	523515.69	1251991.30	Геодезический метод, 0.10	-
47	523563.79	1252066.82	Геодезический метод, 0.10	-
48	523615.28	1252169.53	Геодезический метод, 0.10	-
49	523634.15	1252210.96	Геодезический метод, 0.10	-
50	523635.43	1252230.05	Геодезический метод, 0.10	-
51	523631.20	1252259.09	Геодезический метод, 0.10	-
52	523618.69	1252268.34	Геодезический метод, 0.10	-
53	523618.05	1252273.58	Геодезический метод, 0.10	-
54	523610.72	1252275.06	Геодезический метод, 0.10	-
55	523600.06	1252272.03	Геодезический метод, 0.10	-
56	523594.33	1252268.64	Геодезический метод, 0.10	-
57	523568.01	1252251.83	Геодезический метод, 0.10	-
58	523560.73	1252243.38	Геодезический метод, 0.10	-
59	523554.33	1252225.80	Геодезический метод, 0.10	-
60	523546.03	1252208.91	Геодезический метод, 0.10	-
61	523530.78	1252197.08	Геодезический метод, 0.10	-
62	523512.13	1252190.21	Геодезический метод, 0.10	-
63	523492.76	1252201.07	Геодезический метод, 0.10	-
64	523486.66	1252218.88	Геодезический метод, 0.10	-
65	523487.18	1252224.61	Геодезический метод, 0.10	-
66	523473.26	1252216.50	Геодезический метод, 0.10	-
67	523469.37	1252209.97	Геодезический метод, 0.10	-
68	523476.11	1252179.86	Геодезический метод, 0.10	-
69	523482.32	1252165.62	Геодезический метод, 0.10	-
70	523485.25	1252152.68	Геодезический метод, 0.10	-
71	523483.79	1252135.39	Геодезический метод, 0.10	-
72	523477.64	1252119.88	Геодезический метод, 0.10	-
73	523467.70	1252101.90	Геодезический метод, 0.10	-
74	523445.68	1252094.34	Геодезический метод, 0.10	-
75	523428.90	1252097.50	Геодезический метод, 0.10	-
76	523423.88	1252101.00	Геодезический метод, 0.10	-

ОПИСАНИЕ МЕСТОПОЛОЖЕНИЯ ГРАНИЦ				
Граница деревни Монасеино				
(наименование объекта)				
Сведения о местоположении границ объекта				
77	523420.79	1252088.43	Геодезический метод, 0.10	-
78	523414.93	1252063.82	Геодезический метод, 0.10	-
79	523397.58	1252048.73	Геодезический метод, 0.10	-
80	523392.88	1252043.48	Геодезический метод, 0.10	-
81	523388.54	1252016.20	Геодезический метод, 0.10	-
82	523380.14	1251992.15	Геодезический метод, 0.10	-
83	523369.37	1251989.88	Геодезический метод, 0.10	-
84	523363.65	1251984.17	Геодезический метод, 0.10	-
85	523331.04	1251979.27	Геодезический метод, 0.10	-
86	523327.26	1252009.09	Геодезический метод, 0.10	-
87	523321.83	1252011.48	Геодезический метод, 0.10	-
88	523317.11	1252009.65	Геодезический метод, 0.10	-
89	523316.12	1252007.66	Геодезический метод, 0.10	-
90	523311.67	1251987.42	Геодезический метод, 0.10	-
91	523313.67	1251976.69	Геодезический метод, 0.10	-
92	523313.27	1251963.57	Геодезический метод, 0.10	-
93	523294.83	1251940.31	Геодезический метод, 0.10	-
94	523255.85	1251940.84	Геодезический метод, 0.10	-
95	523207.43	1251964.05	Геодезический метод, 0.10	-
96	523192.58	1251965.91	Геодезический метод, 0.10	-
97	523190.49	1251956.28	Геодезический метод, 0.10	-
98	523193.59	1251936.65	Геодезический метод, 0.10	-
99	523207.03	1251911.85	Геодезический метод, 0.10	-
100	523195.65	1251905.65	Геодезический метод, 0.10	-
101	523177.06	1251923.21	Геодезический метод, 0.10	-
102	523146.05	1251933.55	Геодезический метод, 0.10	-
103	523121.26	1251926.31	Геодезический метод, 0.10	-
104	523104.72	1251896.34	Геодезический метод, 0.10	-
105	523099.55	1251865.34	Геодезический метод, 0.10	-
106	523112.99	1251826.08	Геодезический метод, 0.10	-
107	523093.35	1251793.01	Геодезический метод, 0.10	-
108	523056.16	1251799.21	Геодезический метод, 0.10	-
109	523029.29	1251784.74	Геодезический метод, 0.10	-
110	523002.42	1251743.41	Геодезический метод, 0.10	-
111	522984.86	1251709.31	Геодезический метод, 0.10	-
112	522972.46	1251655.57	Геодезический метод, 0.10	-
113	522969.35	1251628.71	Геодезический метод, 0.10	-
114	522962.12	1251607.01	Геодезический метод, 0.10	-
115	522949.72	1251604.94	Геодезический метод, 0.10	-
116	522920.78	1251589.44	Геодезический метод, 0.10	-
117	522903.22	1251560.51	Геодезический метод, 0.10	-
118	522901.15	1251532.60	Геодезический метод, 0.10	-

ОПИСАНИЕ МЕСТОПОЛОЖЕНИЯ ГРАНИЦ				
Граница деревни Монасеино				
(наименование объекта)				
Сведения о местоположении границ объекта				
119	522917.69	1251518.14	Геодезический метод, 0.10	-
120	522944.56	1251494.37	Геодезический метод, 0.10	-
121	522936.29	1251471.64	Геодезический метод, 0.10	-
122	522916.46	1251450.42	Геодезический метод, 0.10	-
123	522891.74	1251432.38	Геодезический метод, 0.10	-
124	522864.99	1251427.20	Геодезический метод, 0.10	-
125	522819.52	1251412.73	Геодезический метод, 0.10	-
126	522812.28	1251416.87	Геодезический метод, 0.10	-
127	522776.11	1251419.97	Геодезический метод, 0.10	-
128	522761.65	1251391.04	Геодезический метод, 0.10	-
129	522745.99	1251369.65	Геодезический метод, 0.10	-
130	522732.01	1251340.52	Геодезический метод, 0.10	-
131	522722.38	1251287.70	Геодезический метод, 0.10	-
132	522720.31	1251273.24	Геодезический метод, 0.10	-
133	522702.75	1251240.16	Геодезический метод, 0.10	-
134	522685.18	1251227.77	Геодезический метод, 0.10	-
135	522669.68	1251209.16	Геодезический метод, 0.10	-
136	522653.15	1251177.13	Геодезический метод, 0.10	-
137	522637.64	1251180.23	Геодезический метод, 0.10	-
138	522604.58	1251198.84	Геодезический метод, 0.10	-
139	522583.45	1251213.53	Геодезический метод, 0.10	-
140	522501.74	1251203.61	Геодезический метод, 0.10	-
141	522391.36	1251177.64	Геодезический метод, 0.10	-
142	522356.55	1251153.00	Геодезический метод, 0.10	-
143	522354.60	1251128.93	Геодезический метод, 0.10	-
144	522334.70	1251110.36	Геодезический метод, 0.10	-
145	522335.72	1251080.49	Геодезический метод, 0.10	-
146	522353.44	1251054.08	Геодезический метод, 0.10	-
147	522352.10	1251045.78	Геодезический метод, 0.10	-
148	522334.17	1251034.43	Геодезический метод, 0.10	-
149	522323.63	1251012.43	Геодезический метод, 0.10	-
150	522332.91	1250987.66	Геодезический метод, 0.10	-
151	522329.29	1250979.21	Геодезический метод, 0.10	-
152	522311.56	1250971.77	Геодезический метод, 0.10	-
153	522379.82	1250908.81	Геодезический метод, 0.10	-
154	522425.77	1250877.24	Геодезический метод, 0.10	-
155	522511.72	1250802.53	Геодезический метод, 0.10	-
156	522658.37	1250699.38	Геодезический метод, 0.10	-
157	522648.22	1250663.81	Геодезический метод, 0.10	-
158	522621.05	1250633.58	Геодезический метод, 0.10	-
159	522620.99	1250633.51	Геодезический метод, 0.10	-
160	522603.02	1250613.12	Геодезический метод, 0.10	-

ОПИСАНИЕ МЕСТОПОЛОЖЕНИЯ ГРАНИЦ				
Граница деревни Монасеино				
(наименование объекта)				
Сведения о местоположении границ объекта				
161	522574.83	1250581.73	Геодезический метод, 0.10	-
162	522551.10	1250555.42	Геодезический метод, 0.10	-
163	522551.09	1250555.42	Геодезический метод, 0.10	-
164	522502.99	1250502.00	Геодезический метод, 0.10	-
165	522472.11	1250467.73	Геодезический метод, 0.10	-
166	522440.11	1250432.21	Геодезический метод, 0.10	-
167	522412.42	1250401.58	Геодезический метод, 0.10	-
168	522410.01	1250398.92	Геодезический метод, 0.10	-
169	522427.56	1250388.52	Геодезический метод, 0.10	-
170	522454.94	1250418.81	Геодезический метод, 0.10	-
171	522454.96	1250418.82	Геодезический метод, 0.10	-
172	522486.96	1250454.35	Геодезический метод, 0.10	-
173	522517.85	1250488.62	Геодезический метод, 0.10	-
174	522565.94	1250542.03	Геодезический метод, 0.10	-
175	522589.68	1250568.34	Геодезический метод, 0.10	-
176	522589.70	1250568.36	Геодезический метод, 0.10	-
177	522617.92	1250599.80	Геодезический метод, 0.10	-
178	522617.98	1250599.87	Геодезический метод, 0.10	-
179	522635.95	1250620.25	Геодезический метод, 0.10	-
180	522663.11	1250650.47	Геодезический метод, 0.10	-
181	522663.16	1250650.52	Геодезический метод, 0.10	-
182	522698.72	1250690.65	Геодезический метод, 0.10	-
183	522723.49	1250718.60	Геодезический метод, 0.10	-
184	522746.15	1250743.75	Геодезический метод, 0.10	-
185	522760.72	1250737.20	Геодезический метод, 0.10	-
186	522853.86	1250667.40	Геодезический метод, 0.10	-
187	522906.77	1250659.62	Геодезический метод, 0.10	-
188	523076.30	1250801.76	Геодезический метод, 0.10	-
189	523245.19	1250690.12	Геодезический метод, 0.10	-
190	523270.98	1250713.42	Геодезический метод, 0.10	-
191	523371.00	1250657.65	Геодезический метод, 0.10	-
1	523425.59	1250615.45	Геодезический метод, 0.10	-

ОПИСАНИЕ МЕСТОПОЛОЖЕНИЯ ГРАНИЦ

Граница деревни Монасеино

(наименование объекта)

Сведения о местоположении границ объекта

3. Сведения о характерных точках части (частей) границы объекта

Обозначение характерных точек части границы	Координаты, м		Метод определения координат и средняя квадратическая погрешность положения характерной точки (M_t), м	Описание обозначения точки
	X	У		
1	2	3	4	5
Часть № 1				
-	-	-	-	-
-	-	-	-	-
Часть № 2				
-	-	-	-	-
-	-	-	-	-
Часть № …				
-	-	-	-	-
-	-	-	-	-

ОПИСАНИЕ МЕСТОПОЛОЖЕНИЯ ГРАНИЦ

Граница деревни Монасеино

(наименование объекта)

Сведения о местоположении измененных (уточненных) границ объекта

1. Система координат _____

2. Сведения о характерных точках границ объекта землеустройства

Обозначение характерных точек границ	Существующие координаты, м		Измененные (уточненные) координаты, м		Метод определения координат и средняя квадратическая погрешность положения характерной точки (Mt), м	Описание обозначения точки
	X	Y	X	Y		
1	2	3	4	5	6	7
-	-	-	-	-	-	-

3. Сведения о характерных точках части (частей) границы объекта

Часть № 1

Обозначение характерных точек границ	Существующие координаты, м		Измененные (уточненные) координаты, м		Метод определения координат и средняя квадратическая погрешность положения характерной точки (Mt), м	Описание обозначения точки
	X	Y	X	Y		
1	2	3	4	5	6	7
-	-	-	-	-	-	-

Часть № 2

Обозначение характерных точек границ	Существующие координаты, м		Измененные (уточненные) координаты, м		Метод определения координат и средняя квадратическая погрешность положения характерной точки (Mt), м	Описание обозначения точки
	X	Y	X	Y		
1	2	3	4	5	6	7
-	-	-	-	-	-	-

Часть № …

Обозначение характерных точек границ	Существующие координаты, м		Измененные (уточненные) координаты, м		Метод определения координат и средняя квадратическая погрешность положения характерной точки (Mt), м	Описание обозначения точки
	X	Y	X	Y		
1	2	3	4	5	6	7
-	-	-	-	-	-	-

ОПИСАНИЕ МЕСТОПОЛОЖЕНИЯ ГРАНИЦ

Граница деревни Монасеино

(наименование объекта)

План границ объекта

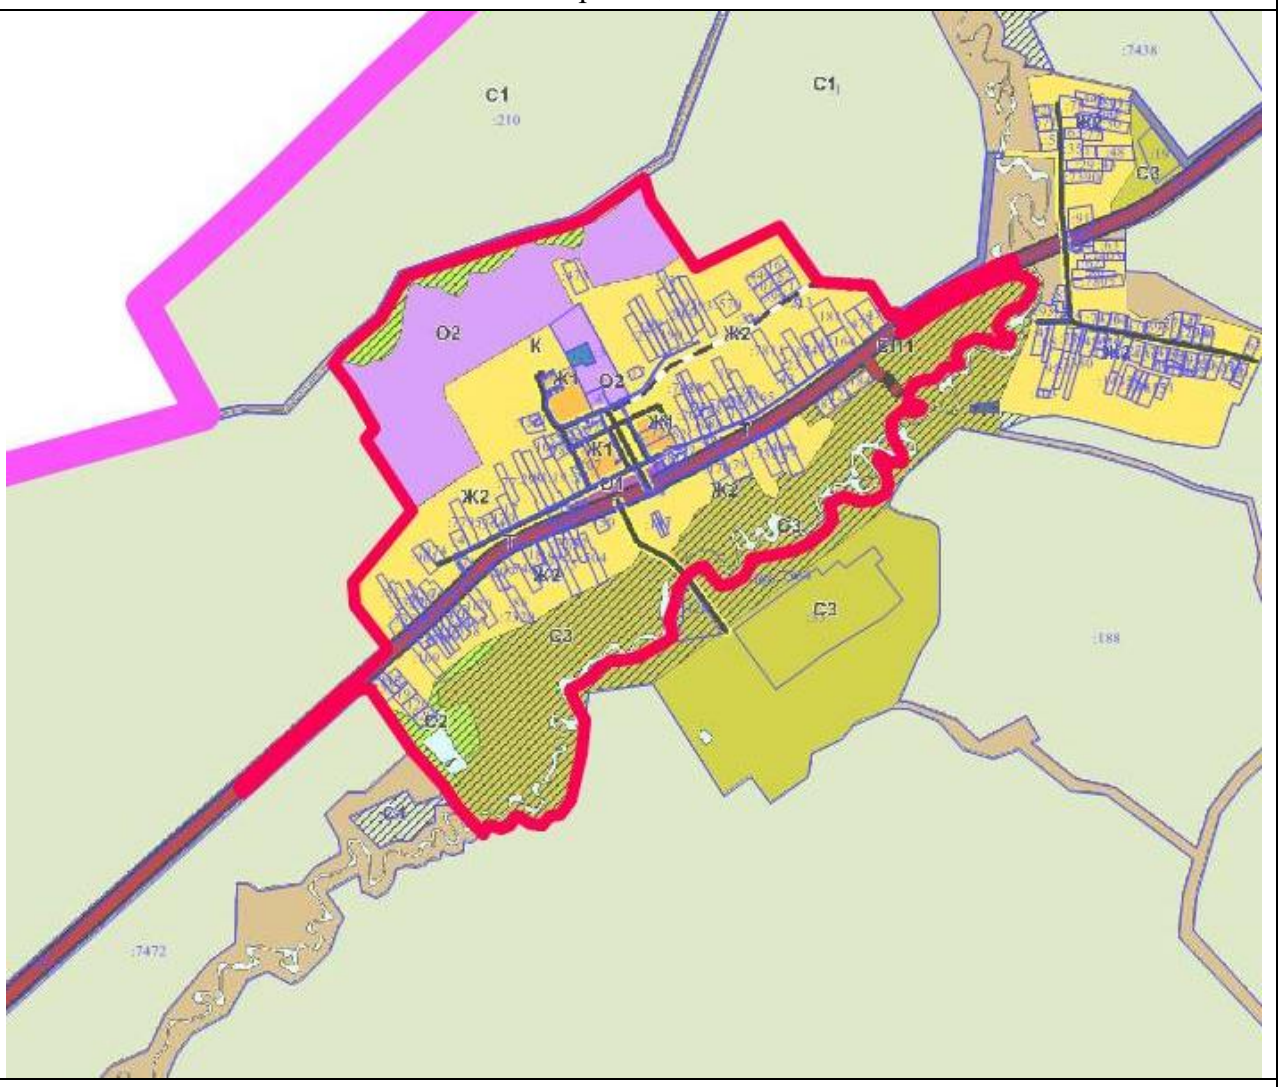

Масштаб 1 : 50000

Используемые условные знаки и обозначения:

	- границы объекта
	- границы городского округа Лотошино Московской области
	- границы земельных участков
:1	- кадастровые номера земельных участков

Подпись _____ Дата «___» _____ 2021 г.

Место для оттиска печати (при наличии) лица, составившего описание местоположения границ объекта

ОПИСАНИЕ МЕСТОПОЛОЖЕНИЯ ГРАНИЦ		
Границы деревни Натальино		
(наименование объекта местоположение границ, которого описано (далее - объект)		
Сведения об объекте		
№ п/п	Характеристики объекта	Описание характеристик
1	2	3
1	Местоположение объекта	Московская область, городской округ Лотошино
2	Площадь объекта ± величина погрешности определения площади (Р ± ΔР)	202051 кв.м ± 157
3	Иные характеристики объекта	

ОПИСАНИЕ МЕСТОПОЛОЖЕНИЯ ГРАНИЦ

Границы деревни Натальино

(наименование объекта)

Сведения о местоположении границ объекта

1. Система координат МСК-50, Зона 1

2. Сведения о характерных точках границ объекта

Обозначение характерных точек границ	Координаты, м		Метод определения координат и средняя квадратическая погрешность положения характерной точки (M_t), м	Описание обозначения точки
	X	У		
1	2	3	4	5
Контур № 1				
1	516413.84	1252130.85	Геодезический метод, 0.10	-
2	516410.75	1252154.65	Геодезический метод, 0.10	-
3	516406.46	1252169.33	Геодезический метод, 0.10	-
4	516403.01	1252305.25	Геодезический метод, 0.10	-
5	516409.65	1252376.40	Геодезический метод, 0.10	-
6	516424.38	1252512.08	Геодезический метод, 0.10	-
7	516441.74	1252511.58	Геодезический метод, 0.10	-
8	516443.40	1252576.25	Геодезический метод, 0.10	-
9	516452.94	1252570.99	Геодезический метод, 0.10	-
10	516463.19	1252559.36	Геодезический метод, 0.10	-
11	516471.40	1252555.26	Геодезический метод, 0.10	-
12	516486.85	1252561.19	Геодезический метод, 0.10	-
13	516474.36	1252566.85	Геодезический метод, 0.10	-
14	516462.93	1252588.47	Геодезический метод, 0.10	-
15	516458.02	1252591.03	Геодезический метод, 0.10	-
16	516453.55	1252598.92	Геодезический метод, 0.10	-
17	516452.77	1252607.33	Геодезический метод, 0.10	-
18	516456.18	1252623.63	Геодезический метод, 0.10	-
19	516454.33	1252631.63	Геодезический метод, 0.10	-
20	516447.13	1252638.33	Геодезический метод, 0.10	-
21	516421.84	1252651.43	Геодезический метод, 0.10	-
22	516413.83	1252656.56	Геодезический метод, 0.10	-
23	516397.24	1252653.77	Геодезический метод, 0.10	-
24	516388.67	1252678.51	Геодезический метод, 0.10	-
25	516392.48	1252685.37	Геодезический метод, 0.10	-
26	516392.95	1252686.33	Геодезический метод, 0.10	-
27	516395.08	1252691.35	Геодезический метод, 0.10	-
28	516395.72	1252693.52	Геодезический метод, 0.10	-
29	516396.51	1252698.05	Геодезический метод, 0.10	-
30	516395.74	1252699.48	Геодезический метод, 0.10	-
31	516394.47	1252699.64	Геодезический метод, 0.10	-
32	516394.78	1252701.30	Геодезический метод, 0.10	-
33	516394.19	1252702.40	Геодезический метод, 0.10	-

ОПИСАНИЕ МЕСТОПОЛОЖЕНИЯ ГРАНИЦ				
Границы деревни Натальино				
(наименование объекта)				
Сведения о местоположении границ объекта				
34	516377.26	1252704.10	Геодезический метод, 0.10	-
35	516376.20	1252704.21	Геодезический метод, 0.10	-
36	516375.73	1252701.53	Геодезический метод, 0.10	-
37	516356.35	1252698.34	Геодезический метод, 0.10	-
38	516338.95	1252687.69	Геодезический метод, 0.10	-
39	516326.70	1252685.81	Геодезический метод, 0.10	-
40	516307.36	1252694.37	Геодезический метод, 0.10	-
41	516287.76	1252689.98	Геодезический метод, 0.10	-
42	516271.78	1252691.69	Геодезический метод, 0.10	-
43	516242.68	1252722.40	Геодезический метод, 0.10	-
44	516222.67	1252738.74	Геодезический метод, 0.10	-
45	516195.34	1252741.86	Геодезический метод, 0.10	-
46	516170.23	1252700.46	Геодезический метод, 0.10	-
47	516148.00	1252695.14	Геодезический метод, 0.10	-
48	516123.96	1252705.98	Геодезический метод, 0.10	-
49	516111.42	1252733.83	Геодезический метод, 0.10	-
50	516089.79	1252737.70	Геодезический метод, 0.10	-
51	516044.87	1252380.83	Геодезический метод, 0.10	-
52	516040.69	1252169.55	Геодезический метод, 0.10	-
53	516127.10	1252158.30	Геодезический метод, 0.10	-
54	516291.98	1252162.67	Геодезический метод, 0.10	-
55	516308.23	1252163.10	Геодезический метод, 0.10	-
56	516308.63	1252158.55	Геодезический метод, 0.10	-
57	516309.15	1252152.61	Геодезический метод, 0.10	-
58	516309.38	1252149.98	Геодезический метод, 0.10	-
59	516309.73	1252145.91	Геодезический метод, 0.10	-
60	516309.09	1252122.50	Геодезический метод, 0.10	-
61	516362.89	1252126.79	Геодезический метод, 0.10	-
1	516413.84	1252130.85	Геодезический метод, 0.10	-
Контур № 2				
62	516435.09	1252323.36	Геодезический метод, 0.10	-
63	516434.25	1252334.73	Геодезический метод, 0.10	-
64	516425.90	1252333.94	Геодезический метод, 0.10	-
65	516426.80	1252322.56	Геодезический метод, 0.10	-
62	516435.09	1252323.36	Геодезический метод, 0.10	-

ОПИСАНИЕ МЕСТОПОЛОЖЕНИЯ ГРАНИЦ

Границы деревни Натальино

(наименование объекта)

Сведения о местоположении границ объекта

3. Сведения о характерных точках части (частей) границы объекта

Обозначение характерных точек части границы	Координаты, м		Метод определения координат и средняя квадратическая погрешность положения характерной точки (M_t), м	Описание обозначения точки
	X	У		
1	2	3	4	5
Часть № 1				
-	-	-	-	-
-	-	-	-	-
Часть № 2				
-	-	-	-	-
-	-	-	-	-
Часть № …				
-	-	-	-	-
-	-	-	-	-

ОПИСАНИЕ МЕСТОПОЛОЖЕНИЯ ГРАНИЦ

Границы деревни Натальино

(наименование объекта)

Сведения о местоположении измененных (уточненных) границ объекта

1. Система координат _____

2. Сведения о характерных точках границ объекта землеустройства

Обозначение характерных точек границ	Существующие координаты, м		Измененные (уточненные) координаты, м		Метод определения координат и средняя квадратическая погрешность положения характерной точки (Mt), м	Описание обозначения точки
	X	Y	X	Y		
1	2	3	4	5	6	7
-	-	-	-	-	-	-

3. Сведения о характерных точках части (частей) границы объекта

Часть № 1

Обозначение характерных точек границ	Существующие координаты, м		Измененные (уточненные) координаты, м		Метод определения координат и средняя квадратическая погрешность положения характерной точки (Mt), м	Описание обозначения точки
	X	Y	X	Y		
1	2	3	4	5	6	7
-	-	-	-	-	-	-

Часть № 2

Обозначение характерных точек границ	Существующие координаты, м		Измененные (уточненные) координаты, м		Метод определения координат и средняя квадратическая погрешность положения характерной точки (Mt), м	Описание обозначения точки
	X	Y	X	Y		
1	2	3	4	5	6	7
-	-	-	-	-	-	-

Часть № …

Обозначение характерных точек границ	Существующие координаты, м		Измененные (уточненные) координаты, м		Метод определения координат и средняя квадратическая погрешность положения характерной точки (Mt), м	Описание обозначения точки
	X	Y	X	Y		
1	2	3	4	5	6	7
-	-	-	-	-	-	-

ОПИСАНИЕ МЕСТОПОЛОЖЕНИЯ ГРАНИЦ

Границы деревни Натальино

(наименование объекта)

План границ объекта

Масштаб 1 : 10000

Используемые условные знаки и обозначения:

	- границы объекта
	- границы городского округа Лотошино Московской области
	- границы земельных участков
:64	- кадастровые номера земельных участков

Подпись _____ Дата «___» _____ 2021 г.

Место для оттиска печати (при наличии) лица, составившего описание местоположения границ объекта

ОПИСАНИЕ МЕСТОПОЛОЖЕНИЯ ГРАНИЦ		
Границы посёлка Немки		
(наименование объекта местоположение границ, которого описано (далее - объект)		
Сведения об объекте		
№ п/п	Характеристики объекта	Описание характеристик
1	2	3
1	Местоположение объекта	Московская область, городской округ Лотошино
2	Площадь объекта ± величина погрешности определения площади (Р ± ΔР)	14857 кв.м ± 24
3	Иные характеристики объекта	

ОПИСАНИЕ МЕСТОПОЛОЖЕНИЯ ГРАНИЦ

Границы посёлка Немки

(наименование объекта)

Сведения о местоположении границ объекта

1. Система координат МСК-50, Зона 1

2. Сведения о характерных точках границ объекта

Обозначение характерных точек границ	Координаты, м		Метод определения координат и средняя квадратическая погрешность положения характерной точки (M_t), м	Описание обозначения точки
	X	У		
1	2	3	4	5
Контур № 1				
1	541001.56	1260995.95	Геодезический метод, 0.10	-
2	540980.05	1261009.91	Геодезический метод, 0.10	-
3	540984.08	1261016.94	Геодезический метод, 0.10	-
4	540958.72	1261030.52	Геодезический метод, 0.10	-
5	540928.32	1260981.31	Геодезический метод, 0.10	-
6	540953.68	1260963.95	Геодезический метод, 0.10	-
7	540953.25	1260960.06	Геодезический метод, 0.10	-
8	540939.81	1260936.53	Геодезический метод, 0.10	-
9	540938.13	1260933.24	Геодезический метод, 0.10	-
10	540934.53	1260927.01	Геодезический метод, 0.10	-
11	540930.13	1260917.34	Геодезический метод, 0.10	-
12	540956.66	1260903.77	Геодезический метод, 0.10	-
13	540981.54	1260954.50	Геодезический метод, 0.10	-
14	540979.85	1260955.57	Геодезический метод, 0.10	-
15	541001.06	1260995.04	Геодезический метод, 0.10	-
1	541001.56	1260995.95	Геодезический метод, 0.10	-
Контур № 2				
16	540807.19	1260952.59	Геодезический метод, 0.10	-
17	540793.89	1260959.78	Геодезический метод, 0.10	-
18	540790.69	1260953.46	Геодезический метод, 0.10	-
19	540786.20	1260947.30	Геодезический метод, 0.10	-
20	540783.78	1260943.08	Геодезический метод, 0.10	-
21	540756.76	1260898.93	Геодезический метод, 0.10	-
22	540755.25	1260896.24	Геодезический метод, 0.10	-
23	540764.61	1260890.63	Геодезический метод, 0.10	-
24	540772.32	1260903.05	Геодезический метод, 0.10	-
25	540775.38	1260901.15	Геодезический метод, 0.10	-
26	540778.32	1260903.95	Геодезический метод, 0.10	-
27	540779.12	1260903.58	Геодезический метод, 0.10	-
28	540782.26	1260910.11	Геодезический метод, 0.10	-
29	540791.32	1260925.07	Геодезический метод, 0.10	-
30	540794.24	1260930.11	Геодезический метод, 0.10	-

ОПИСАНИЕ МЕСТОПОЛОЖЕНИЯ ГРАНИЦ				
Границы посёлка Немки				
(наименование объекта)				
Сведения о местоположении границ объекта				
16	540807.19	1260952.59	Геодезический метод, 0.10	-
Контур № 3				
31	540898.34	1260854.35	Геодезический метод, 0.10	-
32	540876.45	1260865.81	Геодезический метод, 0.10	-
33	540868.15	1260849.93	Геодезический метод, 0.10	-
34	540863.13	1260840.16	Геодезический метод, 0.10	-
35	540861.09	1260836.41	Геодезический метод, 0.10	-
36	540872.08	1260830.66	Геодезический метод, 0.10	-
37	540876.51	1260839.13	Геодезический метод, 0.10	-
38	540887.40	1260833.44	Геодезический метод, 0.10	-
31	540898.34	1260854.35	Геодезический метод, 0.10	-
Контур № 4				
39	540891.94	1261030.29	Геодезический метод, 0.10	-
40	540868.38	1261043.21	Геодезический метод, 0.10	-
41	540852.85	1261013.45	Геодезический метод, 0.10	-
42	540849.35	1261007.08	Геодезический метод, 0.10	-
43	540848.82	1261005.98	Геодезический метод, 0.10	-
44	540846.85	1261002.19	Геодезический метод, 0.10	-
45	540846.44	1261002.42	Геодезический метод, 0.10	-
46	540845.32	1261000.41	Геодезический метод, 0.10	-
47	540827.86	1260969.08	Геодезический метод, 0.10	-
48	540852.95	1260955.90	Геодезический метод, 0.10	-
49	540869.60	1260987.67	Геодезический метод, 0.10	-
50	540874.79	1260997.56	Геодезический метод, 0.10	-
51	540876.39	1261000.62	Геодезический метод, 0.10	-
39	540891.94	1261030.29	Геодезический метод, 0.10	-
Контур № 5				
52	540841.32	1261074.48	Геодезический метод, 0.10	-
53	540810.15	1261090.38	Геодезический метод, 0.10	-
54	540789.81	1261046.41	Геодезический метод, 0.10	-
55	540787.26	1261040.90	Геодезический метод, 0.10	-
56	540771.18	1261000.77	Геодезический метод, 0.10	-
57	540796.49	1260986.56	Геодезический метод, 0.10	-
58	540819.47	1261031.63	Геодезический метод, 0.10	-
52	540841.32	1261074.48	Геодезический метод, 0.10	-

ОПИСАНИЕ МЕСТОПОЛОЖЕНИЯ ГРАНИЦ				
Границы посёлка Немки				
(наименование объекта)				
Сведения о местоположении границ объекта				
Контур № 6				
59	540858.93	1261025.97	Геодезический метод, 0.10	-
60	540832.39	1261037.82	Геодезический метод, 0.10	-
61	540821.18	1261017.29	Геодезический метод, 0.10	-
62	540846.03	1261002.35	Геодезический метод, 0.10	-
59	540858.93	1261025.97	Геодезический метод, 0.10	-
Контур № 7				
63	541008.76	1261077.30	Геодезический метод, 0.10	-
64	540990.78	1261088.43	Геодезический метод, 0.10	-
65	540986.88	1261081.97	Геодезический метод, 0.10	-
66	540960.96	1261039.08	Геодезический метод, 0.10	-
67	540983.45	1261025.49	Геодезический метод, 0.10	-
68	541003.58	1261066.69	Геодезический метод, 0.10	-
63	541008.76	1261077.30	Геодезический метод, 0.10	-
Контур № 8				
69	540916.00	1260893.53	Геодезический метод, 0.10	-
70	540896.41	1260903.98	Геодезический метод, 0.10	-
71	540895.44	1260902.25	Геодезический метод, 0.10	-
72	540892.85	1260897.41	Геодезический метод, 0.10	-
73	540888.76	1260889.36	Геодезический метод, 0.10	-
74	540879.61	1260871.85	Геодезический метод, 0.10	-
75	540899.59	1260861.50	Геодезический метод, 0.10	-
69	540916.00	1260893.53	Геодезический метод, 0.10	-
3. Сведения о характерных точках части (частей) границы объекта				
Обозначение характерных точек части границы	Координаты, м		Метод определения координат и средняя квадратическая погрешность положения характерной точки (M_t), м	Описание обозначения точки
	X	У		
1	2	3	4	5
Часть № 1				
-	-	-	-	-
-	-	-	-	-
Часть № 2				
-	-	-	-	-
-	-	-	-	-
Часть № …				
-	-	-	-	-
-	-	-	-	-

ОПИСАНИЕ МЕСТОПОЛОЖЕНИЯ ГРАНИЦ

Границы посёлка Немки

(наименование объекта)

План границ объекта

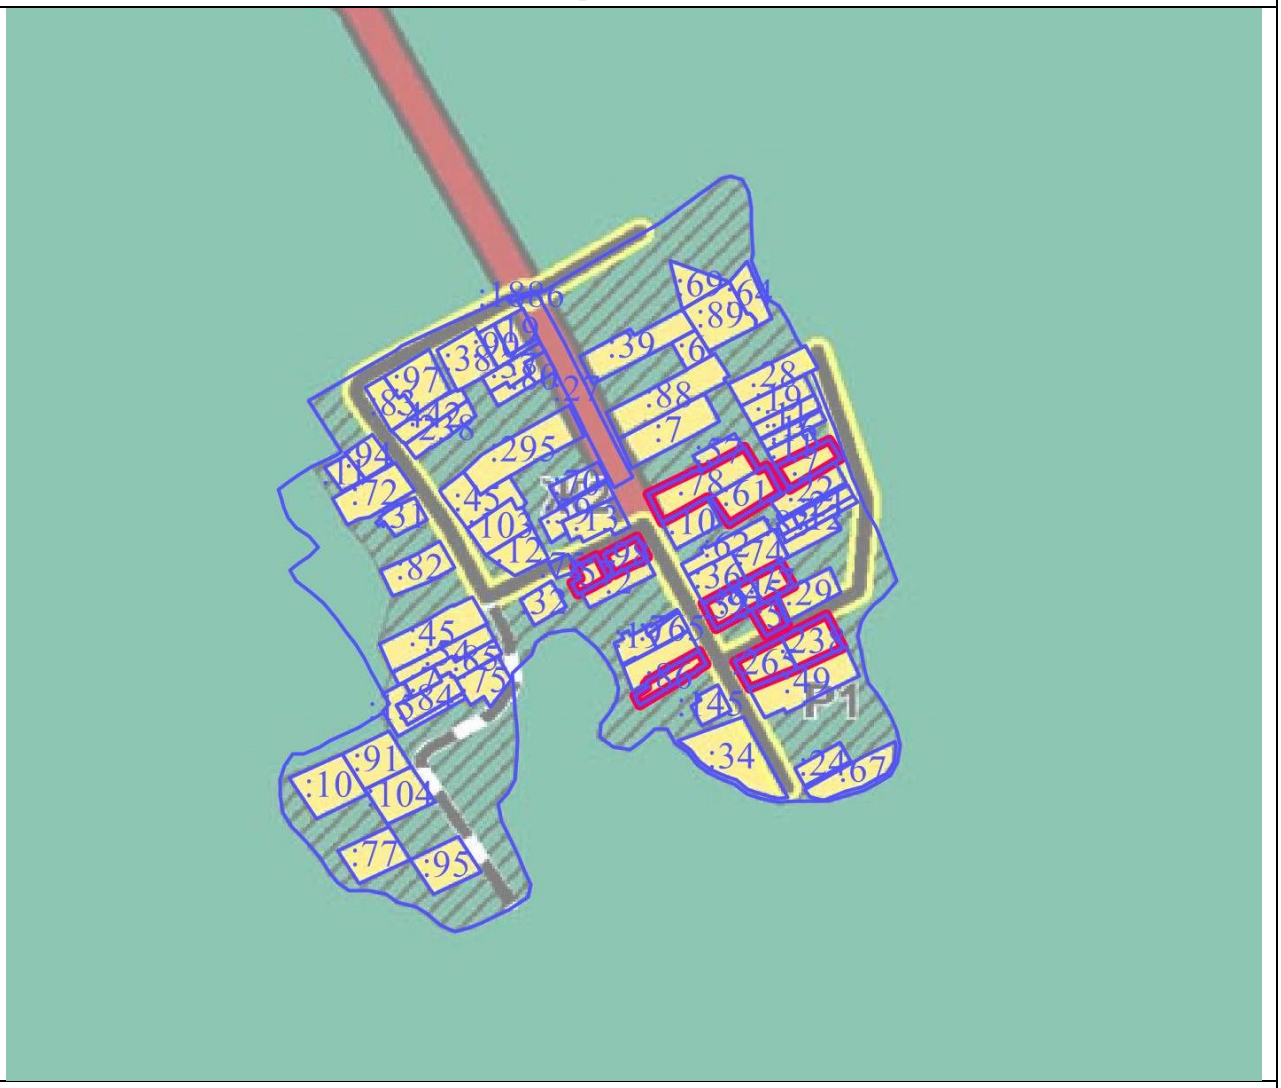

Масштаб 1 : 10000

Используемые условные знаки и обозначения:

▬▬	- границы объекта
———	- границы земельных участков
:91	- кадастровые номера земельных участков

Подпись _____ Дата «___» _____ 2021 г.

Место для оттиска печати (при наличии) лица, составившего описание местоположения границ объекта

ОПИСАНИЕ МЕСТОПОЛОЖЕНИЯ ГРАНИЦ		
Граница деревни Нововасильевское		
(наименование объекта местоположение границ, которого описано (далее - объект)		
Сведения об объекте		
№ п/п	Характеристики объекта	Описание характеристик
1	2	3
1	Местоположение объекта	Московская область, городской округ Лотошино
2	Площадь объекта ± величина погрешности определения площади (Р ± ΔР)	471371 кв.м ± 240
3	Иные характеристики объекта	

ОПИСАНИЕ МЕСТОПОЛОЖЕНИЯ ГРАНИЦ

Граница деревни Нововасильевское

(наименование объекта)

Сведения о местоположении границ объекта

1. Система координат МСК-50, Зона 1

2. Сведения о характерных точках границ объекта

Обозначение характерных точек границ	Координаты, м		Метод определения координат и средняя квадратическая погрешность положения характерной точки (M_t), м	Описание обозначения точки
	X	У		
1	2	3	4	5
1	525847.60	1262954.46	Геодезический метод, 0.10	-
2	525939.97	1263280.90	Геодезический метод, 0.10	-
3	525947.59	1263324.09	Геодезический метод, 0.10	-
4	525957.35	1263429.04	Геодезический метод, 0.10	-
5	525982.99	1263503.80	Геодезический метод, 0.10	-
6	525991.40	1263528.31	Геодезический метод, 0.10	-
7	525969.80	1263525.00	Геодезический метод, 0.10	-
8	525884.41	1263555.58	Геодезический метод, 0.10	-
9	525888.04	1263641.53	Геодезический метод, 0.10	-
10	525896.99	1263801.39	Геодезический метод, 0.10	-
11	525900.29	1263819.36	Геодезический метод, 0.10	-
12	525914.21	1263862.03	Геодезический метод, 0.10	-
13	525923.88	1263922.42	Геодезический метод, 0.10	-
14	525937.78	1264014.15	Геодезический метод, 0.10	-
15	525914.63	1264052.15	Геодезический метод, 0.10	-
16	525875.55	1264062.17	Геодезический метод, 0.10	-
17	525876.54	1264100.90	Геодезический метод, 0.10	-
18	525732.34	1264153.04	Геодезический метод, 0.10	-
19	525717.84	1264157.98	Геодезический метод, 0.10	-
20	525714.77	1264158.56	Геодезический метод, 0.10	-
21	525667.94	1264157.33	Геодезический метод, 0.10	-
22	525616.65	1264155.04	Геодезический метод, 0.10	-
23	525579.17	1264086.54	Геодезический метод, 0.10	-
24	525577.84	1264039.28	Геодезический метод, 0.10	-
25	525555.61	1264005.92	Геодезический метод, 0.10	-
26	525532.70	1263998.25	Геодезический метод, 0.10	-
27	525428.39	1264012.81	Геодезический метод, 0.10	-
28	525381.14	1264018.48	Геодезический метод, 0.10	-
29	525354.79	1264001.03	Геодезический метод, 0.10	-
30	525337.44	1263967.00	Геодезический метод, 0.10	-
31	525331.26	1263934.55	Геодезический метод, 0.10	-
32	525360.64	1263928.46	Геодезический метод, 0.10	-
33	525503.17	1263904.17	Геодезический метод, 0.10	-
34	525561.27	1263880.07	Геодезический метод, 0.10	-

ОПИСАНИЕ МЕСТОПОЛОЖЕНИЯ ГРАНИЦ				
Граница деревни Нововасильевское				
(наименование объекта)				
Сведения о местоположении границ объекта				
35	525512.41	1263528.15	Геодезический метод, 0.10	-
36	525482.09	1263327.90	Геодезический метод, 0.10	-
37	525483.28	1263306.69	Геодезический метод, 0.10	-
38	525479.05	1263305.11	Геодезический метод, 0.10	-
39	525479.05	1263297.61	Геодезический метод, 0.10	-
40	525479.04	1263281.62	Геодезический метод, 0.10	-
41	525479.70	1263277.37	Геодезический метод, 0.10	-
42	525484.80	1263279.24	Геодезический метод, 0.10	-
43	525484.98	1263277.84	Геодезический метод, 0.10	-
44	525486.83	1263277.85	Геодезический метод, 0.10	-
45	525487.09	1263274.37	Геодезический метод, 0.10	-
46	525487.09	1263274.34	Геодезический метод, 0.10	-
47	525487.78	1263265.17	Геодезический метод, 0.10	-
48	525487.92	1263264.09	Геодезический метод, 0.10	-
49	525491.09	1263247.07	Геодезический метод, 0.10	-
50	525491.13	1263246.86	Геодезический метод, 0.10	-
51	525494.56	1263230.38	Геодезический метод, 0.10	-
52	525494.81	1263229.40	Геодезический метод, 0.10	-
53	525501.41	1263208.55	Геодезический метод, 0.10	-
54	525501.42	1263208.50	Геодезический метод, 0.10	-
55	525503.90	1263200.81	Геодезический метод, 0.10	-
56	525504.18	1263200.06	Геодезический метод, 0.10	-
57	525523.27	1263153.81	Геодезический метод, 0.10	-
58	525523.33	1263153.66	Геодезический метод, 0.10	-
59	525555.71	1263078.69	Геодезический метод, 0.10	-
60	525555.73	1263078.64	Геодезический метод, 0.10	-
61	525588.79	1263003.17	Геодезический метод, 0.10	-
62	525588.84	1263003.06	Геодезический метод, 0.10	-
63	525625.64	1262921.80	Геодезический метод, 0.10	-
64	525625.66	1262921.75	Геодезический метод, 0.10	-
65	525640.28	1262889.96	Геодезический метод, 0.10	-
66	525671.12	1262821.42	Геодезический метод, 0.10	-
67	525671.13	1262821.40	Геодезический метод, 0.10	-
68	525705.28	1262745.99	Геодезический метод, 0.10	-
69	525728.69	1262693.48	Геодезический метод, 0.10	-
70	525728.70	1262693.46	Геодезический метод, 0.10	-
71	525752.57	1262640.28	Геодезический метод, 0.10	-
72	525752.58	1262640.26	Геодезический метод, 0.10	-
73	525757.60	1262629.14	Геодезический метод, 0.10	-
74	525773.74	1262641.99	Геодезический метод, 0.10	-
75	525770.81	1262648.47	Геодезический метод, 0.10	-
76	525746.95	1262701.63	Геодезический метод, 0.10	-

ОПИСАНИЕ МЕСТОПОЛОЖЕНИЯ ГРАНИЦ				
Граница деревни Нововасильевское				
(наименование объекта)				
Сведения о местоположении границ объекта				
77	525723.52	1262754.16	Геодезический метод, 0.10	-
78	525723.50	1262754.21	Геодезический метод, 0.10	-
79	525689.35	1262829.64	Геодезический метод, 0.10	-
80	525658.50	1262898.20	Геодезический метод, 0.10	-
81	525658.46	1262898.27	Геодезический метод, 0.10	-
82	525643.84	1262930.08	Геодезический метод, 0.10	-
83	525624.44	1262972.92	Геодезический метод, 0.10	-
84	525628.93	1262972.85	Геодезический метод, 0.10	-
1	525847.60	1262954.46	Геодезический метод, 0.10	-
3. Сведения о характерных точках части (частей) границы объекта				
Обозначение характерных точек части границы	Координаты, м		Метод определения координат и средняя квадратическая погрешность положения характерной точки (M_t), м	Описание обозначения точки
	X	У		
1	2	3	4	5
Часть № 1				
-	-	-	-	-
-	-	-	-	-
Часть № 2				
-	-	-	-	-
-	-	-	-	-
Часть № …				
-	-	-	-	-
-	-	-	-	-

ОПИСАНИЕ МЕСТОПОЛОЖЕНИЯ ГРАНИЦ

Граница деревни Нововасильевское

(наименование объекта)

Сведения о местоположении измененных (уточненных) границ объекта

1. Система координат _____

2. Сведения о характерных точках границ объекта землеустройства

Обозначение характерных точек границ	Существующие координаты, м		Измененные (уточненные) координаты, м		Метод определения координат и средняя квадратическая погрешность положения характерной точки (Mt), м	Описание обозначения точки
	X	Y	X	Y		
1	2	3	4	5	6	7
-	-	-	-	-	-	-

3. Сведения о характерных точках части (частей) границы объекта

Часть № 1

Обозначение характерных точек границ	Существующие координаты, м		Измененные (уточненные) координаты, м		Метод определения координат и средняя квадратическая погрешность положения характерной точки (Mt), м	Описание обозначения точки
	X	Y	X	Y		
1	2	3	4	5	6	7
-	-	-	-	-	-	-

Часть № 2

Обозначение характерных точек границ	Существующие координаты, м		Измененные (уточненные) координаты, м		Метод определения координат и средняя квадратическая погрешность положения характерной точки (Mt), м	Описание обозначения точки
	X	Y	X	Y		
1	2	3	4	5	6	7
-	-	-	-	-	-	-

Часть № …

Обозначение характерных точек границ	Существующие координаты, м		Измененные (уточненные) координаты, м		Метод определения координат и средняя квадратическая погрешность положения характерной точки (Mt), м	Описание обозначения точки
	X	Y	X	Y		
1	2	3	4	5	6	7
-	-	-	-	-	-	-

ОПИСАНИЕ МЕСТОПОЛОЖЕНИЯ ГРАНИЦ

Граница деревни Нововасильевское

(наименование объекта)

План границ объекта

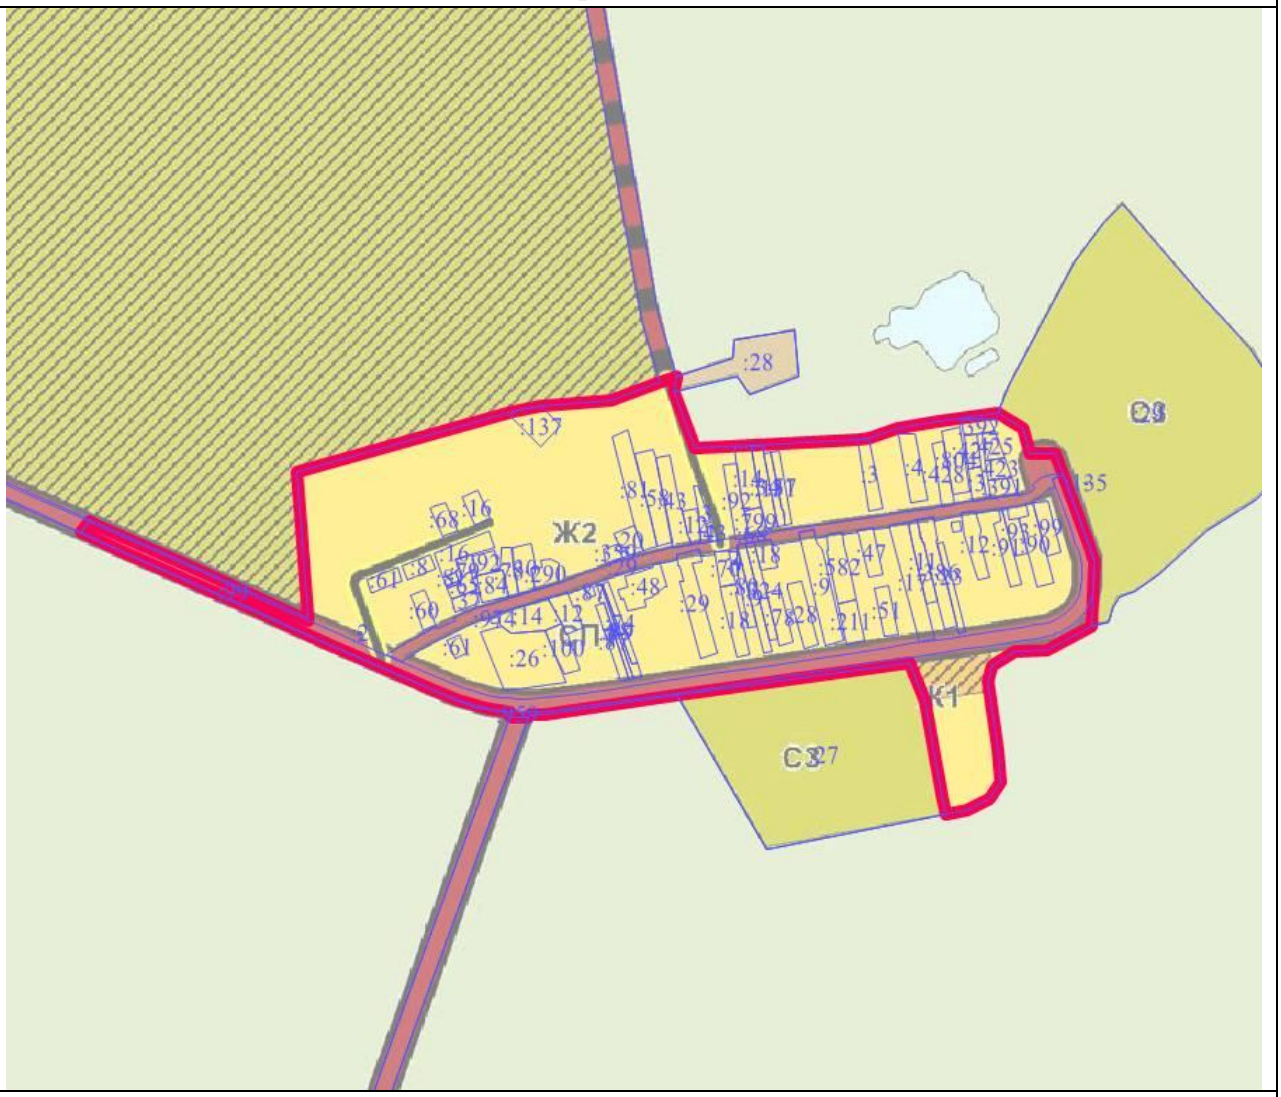

Масштаб 1 : 25000

Используемые условные знаки и обозначения:

▬	- границы объекта
———	- границы земельных участков
:28	- кадастровые номера земельных участков

Подпись _____ Дата « » _____ 2021 г.

Место для оттиска печати (при наличии) лица, составившего описание местоположения границ объекта

ОПИСАНИЕ МЕСТОПОЛОЖЕНИЯ ГРАНИЦ		
Граница деревни Новое Лисино		
(наименование объекта местоположение границ, которого описано (далее - объект)		
Сведения об объекте		
№ п/п	Характеристики объекта	Описание характеристик
1	2	3
1	Местоположение объекта	Московская область, городской округ Лотошино
2	Площадь объекта ± величина погрешности определения площади (Р ± ΔР)	696106 кв.м ± 292
3	Иные характеристики объекта	

ОПИСАНИЕ МЕСТОПОЛОЖЕНИЯ ГРАНИЦ

Граница деревни Новое Лисино

(наименование объекта)

Сведения о местоположении границ объекта

1. Система координат МСК-50, Зона 1

2. Сведения о характерных точках границ объекта

Обозначение характерных точек границ	Координаты, м		Метод определения координат и средняя квадратическая погрешность положения характерной точки (M_t), м	Описание обозначения точки
	X	У		
1	2	3	4	5
1	524606.13	1256155.10	Геодезический метод, 0.10	-
2	524644.03	1256189.47	Геодезический метод, 0.10	-
3	524662.26	1256243.63	Геодезический метод, 0.10	-
4	524652.67	1256257.52	Геодезический метод, 0.10	-
5	524670.14	1256286.61	Геодезический метод, 0.10	-
6	524606.06	1256258.67	Геодезический метод, 0.10	-
7	524562.62	1256329.94	Геодезический метод, 0.10	-
8	524475.02	1256376.57	Геодезический метод, 0.10	-
9	524403.02	1256437.68	Геодезический метод, 0.10	-
10	524263.64	1256531.34	Геодезический метод, 0.10	-
11	524114.86	1256534.74	Геодезический метод, 0.10	-
12	523949.08	1256468.24	Геодезический метод, 0.10	-
13	523948.52	1256460.80	Геодезический метод, 0.10	-
14	523931.17	1256449.96	Геодезический метод, 0.10	-
15	523887.48	1256436.60	Геодезический метод, 0.10	-
16	523769.10	1256383.80	Геодезический метод, 0.10	-
17	523742.74	1256378.38	Геодезический метод, 0.10	-
18	523721.04	1256379.45	Геодезический метод, 0.10	-
19	523637.43	1256351.50	Геодезический метод, 0.10	-
20	523547.81	1256266.69	Геодезический метод, 0.10	-
21	523521.81	1256198.78	Геодезический метод, 0.10	-
22	523509.42	1256175.56	Геодезический метод, 0.10	-
23	523474.13	1256139.49	Геодезический метод, 0.10	-
24	523440.68	1256114.80	Геодезический метод, 0.10	-
25	523408.45	1256096.95	Геодезический метод, 0.10	-
26	523397.55	1256095.72	Геодезический метод, 0.10	-
27	523371.45	1256099.45	Геодезический метод, 0.10	-
28	523256.58	1256135.73	Геодезический метод, 0.10	-
29	523226.70	1256091.74	Геодезический метод, 0.10	-
30	523279.34	1256027.54	Геодезический метод, 0.10	-
31	523321.90	1255973.35	Геодезический метод, 0.10	-
32	523395.26	1255875.82	Геодезический метод, 0.10	-
33	523394.84	1255875.51	Геодезический метод, 0.10	-
34	523496.50	1255739.25	Геодезический метод, 0.10	-

ОПИСАНИЕ МЕСТОПОЛОЖЕНИЯ ГРАНИЦ				
Граница деревни Новое Лисино				
(наименование объекта)				
Сведения о местоположении границ объекта				
35	523512.55	1255749.39	Геодезический метод, 0.10	-
36	523611.05	1255809.49	Геодезический метод, 0.10	-
37	523668.40	1255823.42	Геодезический метод, 0.10	-
38	523683.76	1255827.39	Геодезический метод, 0.10	-
39	523821.89	1255641.69	Геодезический метод, 0.10	-
40	524082.34	1255720.06	Геодезический метод, 0.10	-
41	524371.15	1255958.63	Геодезический метод, 0.10	-
42	524302.88	1256050.70	Геодезический метод, 0.10	-
43	524376.50	1256057.04	Геодезический метод, 0.10	-
44	524407.85	1256081.84	Геодезический метод, 0.10	-
45	524430.53	1256121.98	Геодезический метод, 0.10	-
46	524489.91	1256130.88	Геодезический метод, 0.10	-
47	524549.40	1256162.68	Геодезический метод, 0.10	-
1	524606.13	1256155.10	Геодезический метод, 0.10	-

3. Сведения о характерных точках части (частей) границы объекта				
Обозначение характерных точек части границы	Координаты, м		Метод определения координат и средняя квадратическая погрешность положения характерной точки (M_t), м	Описание обозначения точки
	X	У		
1	2	3	4	5
Часть № 1				
-	-	-	-	-
-	-	-	-	-
Часть № 2				
-	-	-	-	-
-	-	-	-	-
Часть № …				
-	-	-	-	-
-	-	-	-	-

ОПИСАНИЕ МЕСТОПОЛОЖЕНИЯ ГРАНИЦ

Граница деревни Новое Лисино

(наименование объекта)

Сведения о местоположении измененных (уточненных) границ объекта

1. Система координат _____

2. Сведения о характерных точках границ объекта землеустройства

Обозначение характерных точек границ	Существующие координаты, м		Измененные (уточненные) координаты, м		Метод определения координат и средняя квадратическая погрешность положения характерной точки (Mt), м	Описание обозначения точки
	X	Y	X	Y		
1	2	3	4	5	6	7
-	-	-	-	-	-	-

3. Сведения о характерных точках части (частей) границы объекта

Часть № 1

Обозначение характерных точек границ	Существующие координаты, м		Измененные (уточненные) координаты, м		Метод определения координат и средняя квадратическая погрешность положения характерной точки (Mt), м	Описание обозначения точки
	X	Y	X	Y		
1	2	3	4	5	6	7
-	-	-	-	-	-	-

Часть № 2

Обозначение характерных точек границ	Существующие координаты, м		Измененные (уточненные) координаты, м		Метод определения координат и средняя квадратическая погрешность положения характерной точки (Mt), м	Описание обозначения точки
	X	Y	X	Y		
1	2	3	4	5	6	7
-	-	-	-	-	-	-

Часть № …

Обозначение характерных точек границ	Существующие координаты, м		Измененные (уточненные) координаты, м		Метод определения координат и средняя квадратическая погрешность положения характерной точки (Mt), м	Описание обозначения точки
	X	Y	X	Y		
1	2	3	4	5	6	7
-	-	-	-	-	-	-

ОПИСАНИЕ МЕСТОПОЛОЖЕНИЯ ГРАНИЦ

Граница деревни Новое Лисино

(наименование объекта)

План границ объекта

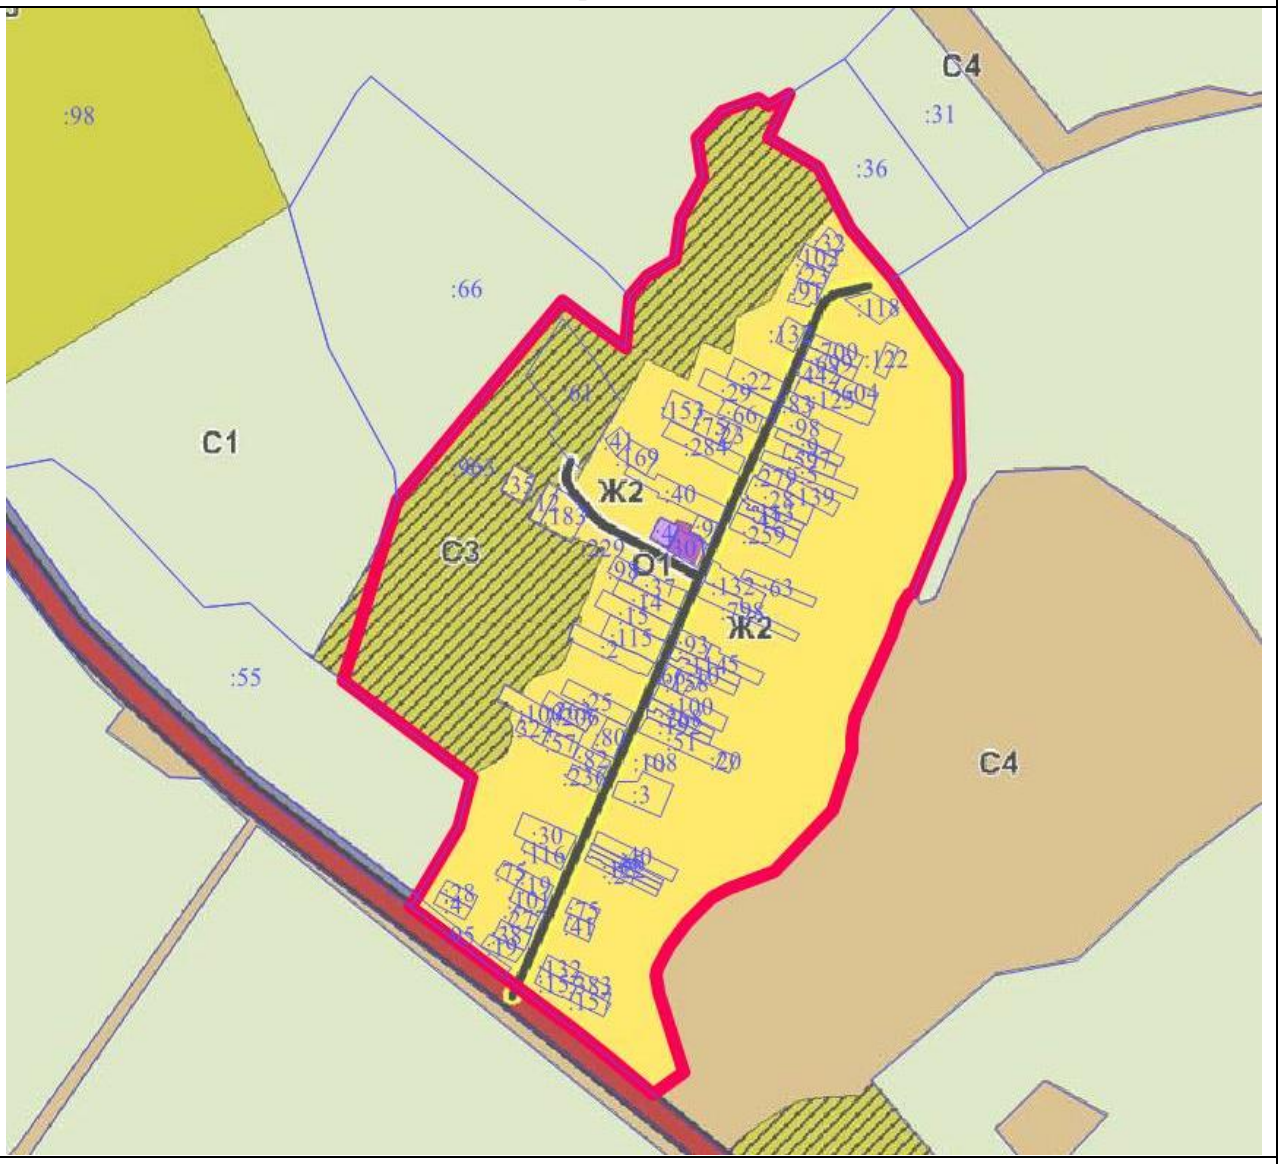

Масштаб 1 : 25000

Используемые условные знаки и обозначения:

	- границы объекта
	- границы земельных участков
:31	- кадастровые номера земельных участков

Подпись _____ Дата «___» _____ 2021 г.

Место для оттиска печати (при наличии) лица, составившего описание местоположения границ объекта

ОПИСАНИЕ МЕСТОПОЛОЖЕНИЯ ГРАНИЦ		
Границы посёлка Новолотошино		
(наименование объекта местоположение границ, которого описано (далее - объект)		
Сведения об объекте		
№ п/п	Характеристики объекта	Описание характеристик
1	2	3
1	Местоположение объекта	Московская область, городской округ Лотошино
2	Площадь объекта ± величина погрешности определения площади (Р ± ΔР)	118.17 га ± 270.38
3	Иные характеристики объекта	

ОПИСАНИЕ МЕСТОПОЛОЖЕНИЯ ГРАНИЦ

Границы посёлка Новолотошино

(наименование объекта)

Сведения о местоположении границ объекта

1. Система координат МСК-50, Зона 1

2. Сведения о характерных точках границ объекта

Обозначение характерных точек границ	Координаты, м		Метод определения координат и средняя квадратическая погрешность положения характерной точки (M_t), м	Описание обозначения точки
	X	У		
1	2	3	4	5
Контур № 1				
1	523726.04	1258885.45	Геодезический метод, 0.10	-
2	523740.07	1258938.10	Геодезический метод, 0.10	-
3	523625.88	1258989.70	Геодезический метод, 0.10	-
4	523623.83	1259055.69	Геодезический метод, 0.10	-
5	523623.45	1259103.03	Геодезический метод, 0.10	-
6	523647.62	1259203.03	Геодезический метод, 0.10	-
7	523659.08	1259224.76	Геодезический метод, 0.10	-
8	523273.27	1259470.83	Геодезический метод, 0.10	-
9	523304.41	1259511.57	Геодезический метод, 0.10	-
10	523320.50	1259525.35	Геодезический метод, 0.10	-
11	523333.30	1259543.42	Геодезический метод, 0.10	-
12	523332.81	1259547.85	Геодезический метод, 0.10	-
13	523335.26	1259550.95	Геодезический метод, 0.10	-
14	523365.86	1259584.16	Геодезический метод, 0.10	-
15	523374.67	1259599.73	Геодезический метод, 0.10	-
16	523377.28	1259604.36	Геодезический метод, 0.10	-
17	523352.27	1259743.18	Геодезический метод, 0.10	-
18	523349.92	1259758.30	Геодезический метод, 0.10	-
19	523352.27	1259774.53	Геодезический метод, 0.10	-
20	523347.46	1259794.93	Геодезический метод, 0.10	-
21	523350.48	1259796.76	Геодезический метод, 0.10	-
22	523357.52	1259810.57	Геодезический метод, 0.10	-
23	523362.63	1259845.67	Геодезический метод, 0.10	-
24	523035.12	1260030.58	Геодезический метод, 0.10	-
25	522970.69	1259986.56	Геодезический метод, 0.10	-
26	522897.50	1259936.23	Геодезический метод, 0.10	-
27	522720.33	1259813.64	Геодезический метод, 0.10	-
28	522508.29	1259666.56	Геодезический метод, 0.10	-
29	522453.48	1259627.64	Геодезический метод, 0.10	-
30	522897.45	1259274.78	Геодезический метод, 0.10	-
31	522929.65	1259288.67	Геодезический метод, 0.10	-
32	523152.01	1259174.87	Геодезический метод, 0.10	-
33	523471.94	1259004.03	Геодезический метод, 0.10	-

ОПИСАНИЕ МЕСТОПОЛОЖЕНИЯ ГРАНИЦ				
Границы посёлка Новолотошино				
(наименование объекта)				
Сведения о местоположении границ объекта				
34	523676.80	1258873.31	Геодезический метод, 0.10	-
1	523726.04	1258885.45	Геодезический метод, 0.10	-
Контур № 2				
35	523576.23	1260343.50	Геодезический метод, 0.10	-
36	523438.55	1260744.66	Геодезический метод, 0.10	-
37	523440.01	1260850.89	Геодезический метод, 0.10	-
38	523339.09	1260892.15	Геодезический метод, 0.10	-
39	523300.97	1261052.52	Геодезический метод, 0.10	-
40	523280.63	1261066.88	Геодезический метод, 0.10	-
41	523258.04	1261074.38	Геодезический метод, 0.10	-
42	523258.81	1261076.81	Геодезический метод, 0.10	-
43	523179.10	1261105.21	Геодезический метод, 0.10	-
44	523173.77	1261044.28	Геодезический метод, 0.10	-
45	523171.05	1261031.15	Геодезический метод, 0.10	-
46	523170.63	1261027.96	Геодезический метод, 0.10	-
47	523170.25	1261026.40	Геодезический метод, 0.10	-
48	523169.14	1261023.38	Геодезический метод, 0.10	-
49	523160.48	1261001.65	Геодезический метод, 0.10	-
50	523156.90	1260937.26	Геодезический метод, 0.10	-
51	523130.59	1260917.64	Геодезический метод, 0.10	-
52	523068.93	1260914.20	Геодезический метод, 0.10	-
53	523080.53	1260869.47	Геодезический метод, 0.10	-
54	523107.52	1260737.83	Геодезический метод, 0.10	-
55	523094.68	1260735.86	Геодезический метод, 0.10	-
56	523100.60	1260682.30	Геодезический метод, 0.10	-
57	523106.04	1260640.15	Геодезический метод, 0.10	-
58	523101.80	1260639.59	Геодезический метод, 0.10	-
59	523103.80	1260631.89	Геодезический метод, 0.10	-
60	523106.52	1260571.32	Геодезический метод, 0.10	-
61	523108.76	1260568.80	Геодезический метод, 0.10	-
62	523109.48	1260559.84	Геодезический метод, 0.10	-
63	523106.20	1260554.94	Геодезический метод, 0.10	-
64	523096.60	1260547.80	Геодезический метод, 0.10	-
65	523079.16	1260542.69	Геодезический метод, 0.10	-
66	523000.84	1260529.59	Геодезический метод, 0.10	-
67	522989.64	1260528.12	Геодезический метод, 0.10	-
68	522935.96	1260523.99	Геодезический метод, 0.10	-
69	522936.12	1260521.33	Геодезический метод, 0.10	-
70	522935.88	1260518.60	Геодезический метод, 0.10	-
71	522935.08	1260515.73	Геодезический метод, 0.10	-
72	522933.63	1260515.03	Геодезический метод, 0.10	-

ОПИСАНИЕ МЕСТОПОЛОЖЕНИЯ ГРАНИЦ				
Границы посёлка Новолотошино				
(наименование объекта)				
Сведения о местоположении границ объекта				
73	522889.55	1260508.17	Геодезический метод, 0.10	-
74	522886.43	1260507.33	Геодезический метод, 0.10	-
75	522883.15	1260505.72	Геодезический метод, 0.10	-
76	522880.24	1260495.93	Геодезический метод, 0.10	-
77	522885.54	1260466.04	Геодезический метод, 0.10	-
78	522885.98	1260463.58	Геодезический метод, 0.10	-
79	522882.17	1260438.30	Геодезический метод, 0.10	-
80	522883.06	1260414.28	Геодезический метод, 0.10	-
81	522882.08	1260414.26	Геодезический метод, 0.10	-
82	522883.38	1260348.40	Геодезический метод, 0.10	-
83	522885.02	1260264.28	Геодезический метод, 0.10	-
84	522885.58	1260244.35	Геодезический метод, 0.10	-
85	522886.67	1260238.37	Геодезический метод, 0.10	-
86	522917.54	1260242.68	Геодезический метод, 0.10	-
87	522941.35	1260246.21	Геодезический метод, 0.10	-
88	522941.45	1260246.22	Геодезический метод, 0.10	-
89	522989.16	1260252.85	Геодезический метод, 0.10	-
90	523020.26	1260257.41	Геодезический метод, 0.10	-
91	523051.60	1260261.93	Геодезический метод, 0.10	-
92	523074.85	1260265.24	Геодезический метод, 0.10	-
93	523098.91	1260268.55	Геодезический метод, 0.10	-
94	523130.39	1260272.97	Геодезический метод, 0.10	-
95	523161.45	1260277.23	Геодезический метод, 0.10	-
96	523168.44	1260278.19	Геодезический метод, 0.10	-
97	523168.72	1260276.20	Геодезический метод, 0.10	-
98	523180.88	1260278.23	Геодезический метод, 0.10	-
99	523180.65	1260279.87	Геодезический метод, 0.10	-
100	523188.93	1260281.01	Геодезический метод, 0.10	-
101	523204.18	1260283.33	Геодезический метод, 0.10	-
102	523204.18	1260283.20	Геодезический метод, 0.10	-
103	523211.51	1260283.70	Геодезический метод, 0.10	-
104	523211.48	1260284.33	Геодезический метод, 0.10	-
105	523236.68	1260287.79	Геодезический метод, 0.10	-
106	523275.09	1260292.99	Геодезический метод, 0.10	-
107	523308.75	1260297.54	Геодезический метод, 0.10	-
108	523334.75	1260300.95	Геодезический метод, 0.10	-
109	523356.97	1260303.88	Геодезический метод, 0.10	-
110	523357.04	1260303.89	Геодезический метод, 0.10	-
111	523386.35	1260307.56	Геодезический метод, 0.10	-
112	523410.78	1260310.58	Геодезический метод, 0.10	-
113	523410.98	1260310.60	Геодезический метод, 0.10	-
114	523430.86	1260312.70	Геодезический метод, 0.10	-

ОПИСАНИЕ МЕСТОПОЛОЖЕНИЯ ГРАНИЦ				
Границы посёлка Новолотошино				
(наименование объекта)				
Сведения о местоположении границ объекта				
115	523448.88	1260314.65	Геодезический метод, 0.10	-
116	523481.72	1260318.24	Геодезический метод, 0.10	-
117	523482.21	1260318.29	Геодезический метод, 0.10	-
118	523497.16	1260319.25	Геодезический метод, 0.10	-
119	523497.42	1260319.27	Геодезический метод, 0.10	-
120	523513.44	1260319.92	Геодезический метод, 0.10	-
121	523513.48	1260318.72	Геодезический метод, 0.10	-
122	523516.96	1260319.36	Геодезический метод, 0.10	-
123	523529.61	1260320.76	Геодезический метод, 0.10	-
124	523547.60	1260322.24	Геодезический метод, 0.10	-
125	523560.17	1260324.58	Геодезический метод, 0.10	-
126	523557.75	1260341.28	Геодезический метод, 0.10	-
127	523566.05	1260342.29	Геодезический метод, 0.10	-
35	523576.23	1260343.50	Геодезический метод, 0.10	-
Контур № 3				
128	524015.88	1259701.58	Геодезический метод, 0.10	-
129	523885.74	1259967.44	Геодезический метод, 0.10	-
130	523886.01	1259967.68	Геодезический метод, 0.10	-
131	523825.55	1260121.23	Геодезический метод, 0.10	-
132	523651.14	1260071.56	Геодезический метод, 0.10	-
133	523646.58	1260050.45	Геодезический метод, 0.10	-
134	523631.60	1260031.65	Геодезический метод, 0.10	-
135	523613.72	1260016.95	Геодезический метод, 0.10	-
136	523582.81	1260002.10	Геодезический метод, 0.10	-
137	523520.54	1259978.48	Геодезический метод, 0.10	-
138	523468.27	1259954.06	Геодезический метод, 0.10	-
139	523517.61	1259797.80	Геодезический метод, 0.10	-
140	523507.20	1259796.07	Геодезический метод, 0.10	-
141	523542.23	1259698.56	Геодезический метод, 0.10	-
142	523670.26	1259756.87	Геодезический метод, 0.10	-
143	523750.13	1259586.16	Геодезический метод, 0.10	-
144	523930.21	1259659.47	Геодезический метод, 0.10	-
128	524015.88	1259701.58	Геодезический метод, 0.10	-
Контур № 4				
145	524226.57	1260222.84	Геодезический метод, 0.10	-
146	524214.81	1260316.55	Геодезический метод, 0.10	-
147	524208.13	1260369.81	Геодезический метод, 0.10	-
148	523814.17	1260322.39	Геодезический метод, 0.10	-
149	523815.00	1260314.76	Геодезический метод, 0.10	-
150	523829.73	1260179.59	Геодезический метод, 0.10	-

ОПИСАНИЕ МЕСТОПОЛОЖЕНИЯ ГРАНИЦ				
Границы посёлка Новолотошино				
(наименование объекта)				
Сведения о местоположении границ объекта				
145	524226.57	1260222.84	Геодезический метод, 0.10	-
Контур № 5				
151	523384.34	1260076.85	Геодезический метод, 0.10	-
152	523368.59	1260124.31	Геодезический метод, 0.10	-
153	523330.34	1260199.93	Геодезический метод, 0.10	-
154	523130.82	1260089.35	Геодезический метод, 0.10	-
155	523173.16	1260066.36	Геодезический метод, 0.10	-
156	523242.53	1260028.47	Геодезический метод, 0.10	-
157	523296.84	1260046.67	Геодезический метод, 0.10	-
151	523384.34	1260076.85	Геодезический метод, 0.10	-
Контур № 6				
158	523722.10	1260224.91	Геодезический метод, 0.10	-
159	523722.25	1260229.97	Геодезический метод, 0.10	-
160	523718.20	1260229.91	Геодезический метод, 0.10	-
161	523704.22	1260261.28	Геодезический метод, 0.10	-
162	523719.83	1260260.19	Геодезический метод, 0.10	-
163	523714.23	1260303.64	Геодезический метод, 0.10	-
164	523704.43	1260303.02	Геодезический метод, 0.10	-
165	523702.34	1260316.95	Геодезический метод, 0.10	-
166	523672.78	1260312.10	Геодезический метод, 0.10	-
167	523679.15	1260299.92	Геодезический метод, 0.10	-
168	523585.35	1260287.31	Геодезический метод, 0.10	-
169	523588.14	1260259.15	Геодезический метод, 0.10	-
170	523605.88	1260230.60	Геодезический метод, 0.10	-
171	523676.70	1260244.71	Геодезический метод, 0.10	-
172	523683.07	1260253.37	Геодезический метод, 0.10	-
173	523698.41	1260257.35	Геодезический метод, 0.10	-
174	523713.47	1260225.00	Геодезический метод, 0.10	-
175	523718.10	1260225.03	Геодезический метод, 0.10	-
158	523722.10	1260224.91	Геодезический метод, 0.10	-
Контур № 7				
176	523470.37	1260058.72	Геодезический метод, 0.10	-
177	523452.13	1260138.37	Геодезический метод, 0.10	-
178	523427.39	1260218.35	Геодезический метод, 0.10	-
179	523391.77	1260207.39	Геодезический метод, 0.10	-
180	523403.31	1260149.35	Геодезический метод, 0.10	-
181	523433.01	1260054.43	Геодезический метод, 0.10	-
182	523451.45	1260045.55	Геодезический метод, 0.10	-
176	523470.37	1260058.72	Геодезический метод, 0.10	-

ОПИСАНИЕ МЕСТОПОЛОЖЕНИЯ ГРАНИЦ				
Границы посёлка Новолотошино				
(наименование объекта)				
Сведения о местоположении границ объекта				
3. Сведения о характерных точках части (частей) границы объекта				
Обозначение характерных точек части границы	Координаты, м		Метод определения координат и средняя квадратическая погрешность положения характерной точки (M_t), м	Описание обозначения точки
	X	У		
1	2	3	4	5
Часть № 1				
-	-	-	-	-
-	-	-	-	-
Часть № 2				
-	-	-	-	-
-	-	-	-	-
Часть № …				
-	-	-	-	-
-	-	-	-	-

ОПИСАНИЕ МЕСТОПОЛОЖЕНИЯ ГРАНИЦ

Границы посёлка Новолотошино

(наименование объекта)

Сведения о местоположении измененных (уточненных) границ объекта

1. Система координат _____

2. Сведения о характерных точках границ объекта землеустройства

Обозначение характерных точек границ	Существующие координаты, м		Измененные (уточненные) координаты, м		Метод определения координат и средняя квадратическая погрешность положения характерной точки (Mt), м	Описание обозначения точки
	X	Y	X	Y		
1	2	3	4	5	6	7
-	-	-	-	-	-	-

3. Сведения о характерных точках части (частей) границы объекта

Часть № 1

Обозначение характерных точек границ	Существующие координаты, м		Измененные (уточненные) координаты, м		Метод определения координат и средняя квадратическая погрешность положения характерной точки (Mt), м	Описание обозначения точки
	X	Y	X	Y		
1	2	3	4	5	6	7
-	-	-	-	-	-	-

Часть № 2

Обозначение характерных точек границ	Существующие координаты, м		Измененные (уточненные) координаты, м		Метод определения координат и средняя квадратическая погрешность положения характерной точки (Mt), м	Описание обозначения точки
	X	Y	X	Y		
1	2	3	4	5	6	7
-	-	-	-	-	-	-

Часть № …

Обозначение характерных точек границ	Существующие координаты, м		Измененные (уточненные) координаты, м		Метод определения координат и средняя квадратическая погрешность положения характерной точки (Mt), м	Описание обозначения точки
	X	Y	X	Y		
1	2	3	4	5	6	7
-	-	-	-	-	-	-

ОПИСАНИЕ МЕСТОПОЛОЖЕНИЯ ГРАНИЦ

Границы посёлка Новолотошино

(наименование объекта)

План границ объекта

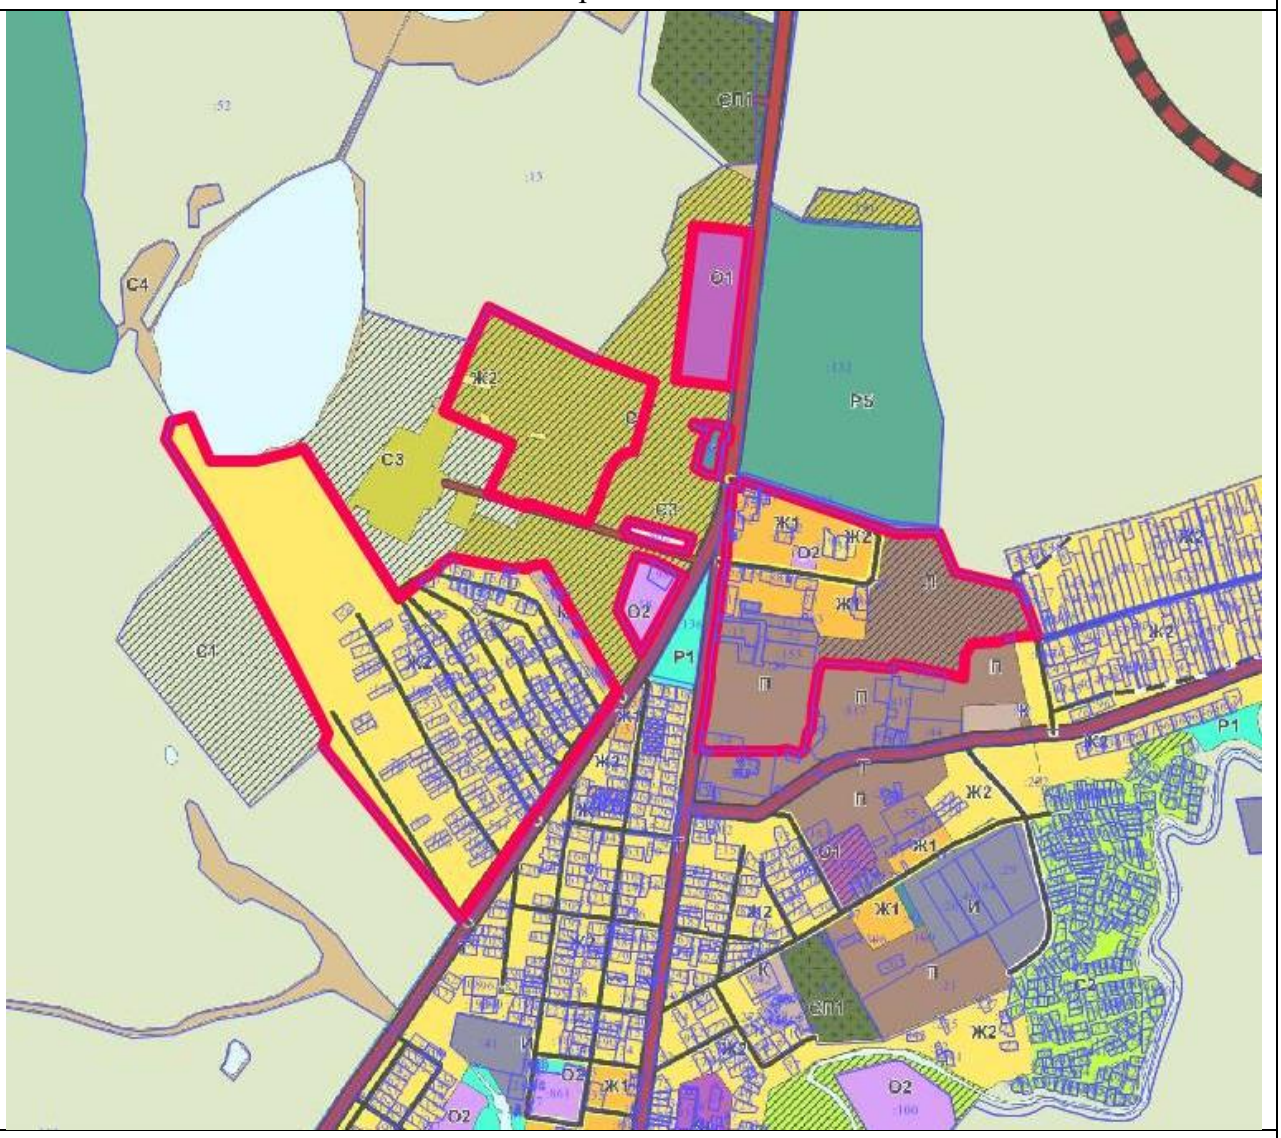

Масштаб 1 : 50000

Используемые условные знаки и обозначения:

▬	- границы объекта
▬	- границы земельных участков
:124	- кадастровые номера земельных участков

Подпись _____ Дата « » _____ 2021 г.

Место для оттиска печати (при наличии) лица, составившего описание местоположения границ объекта

ОПИСАНИЕ МЕСТОПОЛОЖЕНИЯ ГРАНИЦ		
Граница деревни Новошино		
(наименование объекта местоположение границ, которого описано (далее - объект)		
Сведения об объекте		
№ п/п	Характеристики объекта	Описание характеристик
1	2	3
1	Местоположение объекта	Московская область, городской округ Лотошино
2	Площадь объекта ± величина погрешности определения площади (Р ± ΔР)	542523 кв.м ± 258
3	Иные характеристики объекта	

ОПИСАНИЕ МЕСТОПОЛОЖЕНИЯ ГРАНИЦ

Граница деревни Новошино

(наименование объекта)

Сведения о местоположении границ объекта

1. Система координат МСК-50, Зона 1

2. Сведения о характерных точках границ объекта

Обозначение характерных точек границ	Координаты, м		Метод определения координат и средняя квадратическая погрешность положения характерной точки (M_t), м	Описание обозначения точки
	X	У		
1	2	3	4	5
1	522944.14	1263146.63	Геодезический метод, 0.10	-
2	522944.71	1263155.21	Геодезический метод, 0.10	-
3	522944.33	1263163.51	Геодезический метод, 0.10	-
4	522943.31	1263168.93	Геодезический метод, 0.10	-
5	522940.82	1263171.32	Геодезический метод, 0.10	-
6	522936.52	1263172.72	Геодезический метод, 0.10	-
7	522931.61	1263172.49	Геодезический метод, 0.10	-
8	522927.14	1263173.47	Геодезический метод, 0.10	-
9	522924.91	1263174.93	Геодезический метод, 0.10	-
10	522919.88	1263176.74	Геодезический метод, 0.10	-
11	522915.43	1263182.05	Геодезический метод, 0.10	-
12	522911.50	1263187.51	Геодезический метод, 0.10	-
13	522902.93	1263192.66	Геодезический метод, 0.10	-
14	522893.45	1263198.34	Геодезический метод, 0.10	-
15	522888.68	1263202.29	Геодезический метод, 0.10	-
16	522883.54	1263209.10	Геодезический метод, 0.10	-
17	522880.82	1263213.42	Геодезический метод, 0.10	-
18	522876.61	1263217.48	Геодезический метод, 0.10	-
19	522868.04	1263221.11	Геодезический метод, 0.10	-
20	522865.19	1263224.48	Геодезический метод, 0.10	-
21	522863.78	1263229.78	Геодезический метод, 0.10	-
22	522861.63	1263231.81	Геодезический метод, 0.10	-
23	522856.41	1263232.12	Геодезический метод, 0.10	-
24	522847.84	1263232.95	Геодезический метод, 0.10	-
25	522838.22	1263238.01	Геодезический метод, 0.10	-
26	522832.96	1263238.50	Геодезический метод, 0.10	-
27	522825.50	1263242.97	Геодезический метод, 0.10	-
28	522820.77	1263246.42	Геодезический метод, 0.10	-
29	522818.50	1263250.63	Геодезический метод, 0.10	-
30	522818.01	1263258.68	Геодезический метод, 0.10	-
31	522817.69	1263264.06	Геодезический метод, 0.10	-
32	522817.07	1263268.63	Геодезический метод, 0.10	-
33	522815.08	1263270.78	Геодезический метод, 0.10	-
34	522811.55	1263273.08	Геодезический метод, 0.10	-

ОПИСАНИЕ МЕСТОПОЛОЖЕНИЯ ГРАНИЦ				
Граница деревни Новошино				
(наименование объекта)				
Сведения о местоположении границ объекта				
35	522806.02	1263274.35	Геодезический метод, 0.10	-
36	522796.30	1263275.66	Геодезический метод, 0.10	-
37	522789.75	1263277.10	Геодезический метод, 0.10	-
38	522781.93	1263282.62	Геодезический метод, 0.10	-
39	522769.16	1263292.23	Геодезический метод, 0.10	-
40	522761.55	1263300.49	Геодезический метод, 0.10	-
41	522713.08	1263329.15	Геодезический метод, 0.10	-
42	522699.23	1263335.34	Геодезический метод, 0.10	-
43	522692.91	1263336.70	Геодезический метод, 0.10	-
44	522669.75	1263346.03	Геодезический метод, 0.10	-
45	522646.93	1263343.27	Геодезический метод, 0.10	-
46	522607.85	1263318.03	Геодезический метод, 0.10	-
47	522530.93	1263409.63	Геодезический метод, 0.10	-
48	522521.26	1263395.42	Геодезический метод, 0.10	-
49	522473.60	1263343.00	Геодезический метод, 0.10	-
50	522449.68	1263317.12	Геодезический метод, 0.10	-
51	522483.92	1263267.54	Геодезический метод, 0.10	-
52	522405.93	1263196.37	Геодезический метод, 0.10	-
53	522370.30	1263073.72	Геодезический метод, 0.10	-
54	522345.97	1263039.58	Геодезический метод, 0.10	-
55	522337.21	1263019.43	Геодезический метод, 0.10	-
56	522323.42	1262969.68	Геодезический метод, 0.10	-
57	522289.92	1262956.57	Геодезический метод, 0.10	-
58	522253.12	1262925.33	Геодезический метод, 0.10	-
59	522189.15	1262761.57	Геодезический метод, 0.10	-
60	522071.36	1262457.98	Геодезический метод, 0.10	-
61	522070.22	1262442.43	Геодезический метод, 0.10	-
62	522070.63	1262442.27	Геодезический метод, 0.10	-
63	522071.24	1262442.00	Геодезический метод, 0.10	-
64	522065.52	1262410.36	Геодезический метод, 0.10	-
65	522067.79	1262409.60	Геодезический метод, 0.10	-
66	522065.18	1262397.76	Геодезический метод, 0.10	-
67	522058.04	1262365.20	Геодезический метод, 0.10	-
68	522185.79	1262299.04	Геодезический метод, 0.10	-
69	522199.88	1262291.80	Геодезический метод, 0.10	-
70	522268.68	1262262.19	Геодезический метод, 0.10	-
71	522429.49	1262192.97	Геодезический метод, 0.10	-
72	522436.96	1262189.75	Геодезический метод, 0.10	-
73	522431.03	1262213.15	Геодезический метод, 0.10	-
74	522395.17	1262263.85	Геодезический метод, 0.10	-
75	522482.89	1262308.79	Геодезический метод, 0.10	-
76	522487.32	1262310.57	Геодезический метод, 0.10	-

ОПИСАНИЕ МЕСТОПОЛОЖЕНИЯ ГРАНИЦ				
Граница деревни Новошино				
(наименование объекта)				
Сведения о местоположении границ объекта				
77	522546.70	1262331.42	Геодезический метод, 0.10	-
78	522571.42	1262344.25	Геодезический метод, 0.10	-
79	522572.57	1262344.47	Геодезический метод, 0.10	-
80	522572.37	1262348.01	Геодезический метод, 0.10	-
81	522571.26	1262368.17	Геодезический метод, 0.10	-
82	522571.14	1262370.42	Геодезический метод, 0.10	-
83	522568.64	1262369.94	Геодезический метод, 0.10	-
84	522580.09	1262410.62	Геодезический метод, 0.10	-
85	522600.69	1262410.45	Геодезический метод, 0.10	-
86	522602.17	1262410.44	Геодезический метод, 0.10	-
87	522611.80	1262471.26	Геодезический метод, 0.10	-
88	522623.98	1262514.75	Геодезический метод, 0.10	-
89	522666.53	1262613.00	Геодезический метод, 0.10	-
90	522726.16	1262748.71	Геодезический метод, 0.10	-
91	522732.49	1262763.12	Геодезический метод, 0.10	-
92	522756.38	1262817.40	Геодезический метод, 0.10	-
93	522758.71	1262822.70	Геодезический метод, 0.10	-
94	522787.30	1262807.61	Геодезический метод, 0.10	-
95	522805.04	1262854.71	Геодезический метод, 0.10	-
96	522810.31	1262870.62	Геодезический метод, 0.10	-
97	522826.36	1262915.24	Геодезический метод, 0.10	-
98	522841.60	1262957.62	Геодезический метод, 0.10	-
99	522859.32	1262950.76	Геодезический метод, 0.10	-
100	522878.68	1262991.88	Геодезический метод, 0.10	-
101	522862.12	1263002.14	Геодезический метод, 0.10	-
102	522891.14	1263079.06	Геодезический метод, 0.10	-
103	522896.96	1263107.06	Геодезический метод, 0.10	-
104	522907.60	1263110.46	Геодезический метод, 0.10	-
105	522903.43	1263116.62	Геодезический метод, 0.10	-
106	522907.18	1263127.62	Геодезический метод, 0.10	-
107	522915.43	1263133.12	Геодезический метод, 0.10	-
108	522926.30	1263131.32	Геодезический метод, 0.10	-
109	522935.00	1263135.22	Геодезический метод, 0.10	-
110	522941.67	1263141.59	Геодезический метод, 0.10	-
1	522944.14	1263146.63	Геодезический метод, 0.10	-

ОПИСАНИЕ МЕСТОПОЛОЖЕНИЯ ГРАНИЦ				
Граница деревни Новошино				
(наименование объекта)				
Сведения о местоположении границ объекта				
3. Сведения о характерных точках части (частей) границы объекта				
Обозначение характерных точек части границы	Координаты, м		Метод определения координат и средняя квадратическая погрешность положения характерной точки (M_t), м	Описание обозначения точки
	X	У		
1	2	3	4	5
Часть № 1				
-	-	-	-	-
-	-	-	-	-
Часть № 2				
-	-	-	-	-
-	-	-	-	-
Часть № …				
-	-	-	-	-
-	-	-	-	-

ОПИСАНИЕ МЕСТОПОЛОЖЕНИЯ ГРАНИЦ

Граница деревни Новошино

(наименование объекта)

Сведения о местоположении измененных (уточненных) границ объекта

1. Система координат _____

2. Сведения о характерных точках границ объекта землеустройства

Обозначение характерных точек границ	Существующие координаты, м		Измененные (уточненные) координаты, м		Метод определения координат и средняя квадратическая погрешность положения характерной точки (Mt), м	Описание обозначения точки
	X	Y	X	Y		
1	2	3	4	5	6	7
-	-	-	-	-	-	-

3. Сведения о характерных точках части (частей) границы объекта

Часть № 1

Обозначение характерных точек границ	Существующие координаты, м		Измененные (уточненные) координаты, м		Метод определения координат и средняя квадратическая погрешность положения характерной точки (Mt), м	Описание обозначения точки
	X	Y	X	Y		
1	2	3	4	5	6	7
-	-	-	-	-	-	-

Часть № 2

Обозначение характерных точек границ	Существующие координаты, м		Измененные (уточненные) координаты, м		Метод определения координат и средняя квадратическая погрешность положения характерной точки (Mt), м	Описание обозначения точки
	X	Y	X	Y		
1	2	3	4	5	6	7
-	-	-	-	-	-	-

Часть № …

Обозначение характерных точек границ	Существующие координаты, м		Измененные (уточненные) координаты, м		Метод определения координат и средняя квадратическая погрешность положения характерной точки (Mt), м	Описание обозначения точки
	X	Y	X	Y		
1	2	3	4	5	6	7
-	-	-	-	-	-	-

ОПИСАНИЕ МЕСТОПОЛОЖЕНИЯ ГРАНИЦ

Граница деревни Новошино

(наименование объекта)

План границ объекта

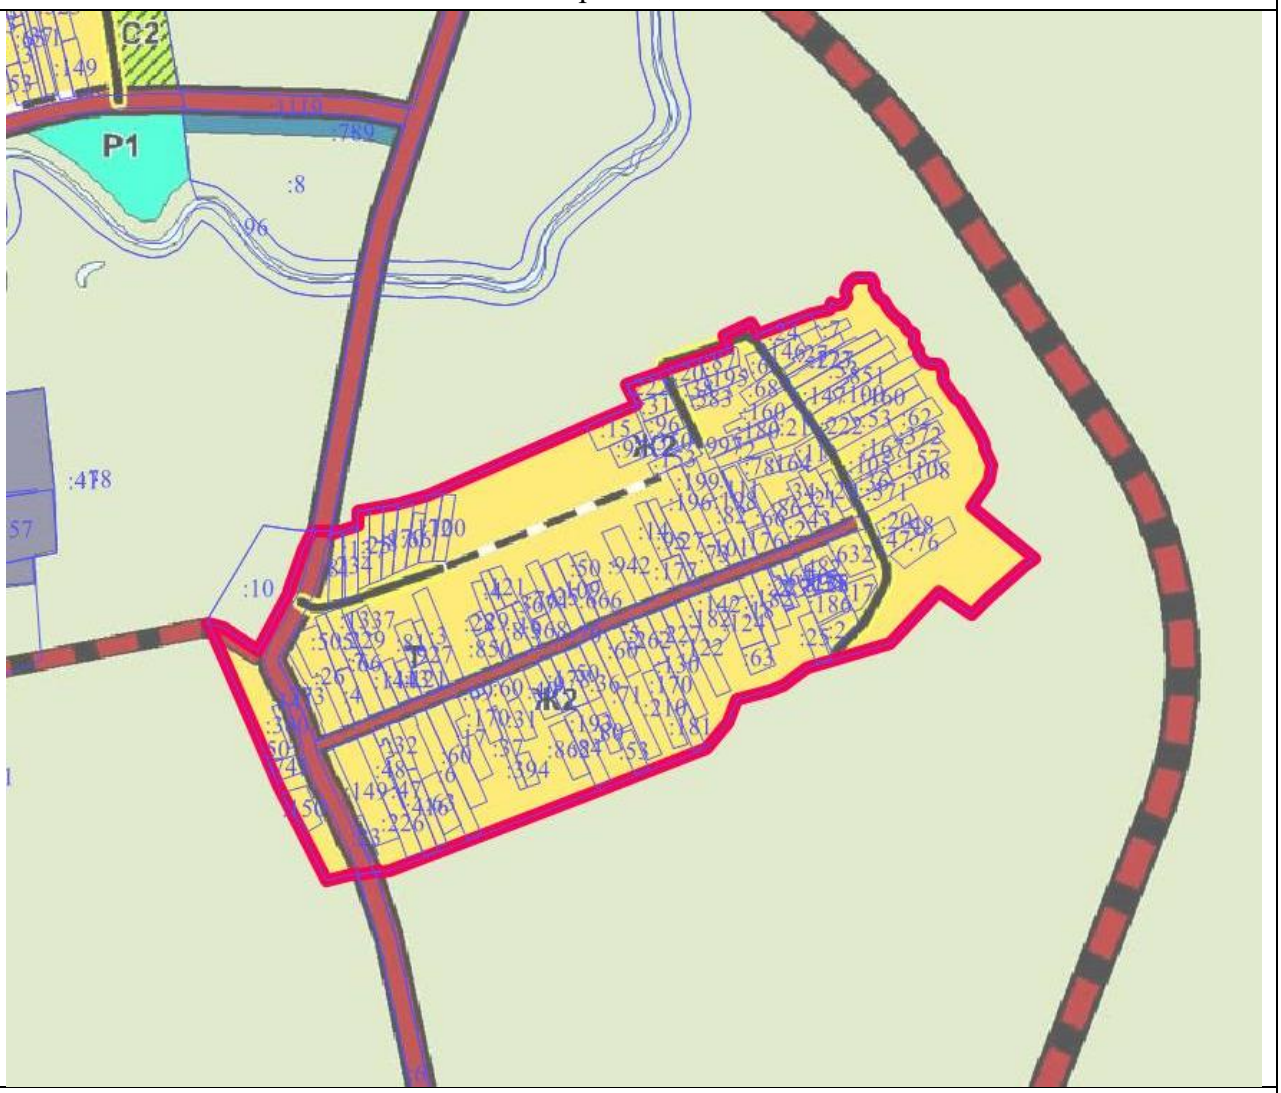

Масштаб 1 : 25000

Используемые условные знаки и обозначения:

	- границы объекта
	- границы земельных участков
:8	- кадастровые номера земельных участков

Подпись _____ Дата « » 2021 г.

Место для оттиска печати (при наличии) лица, составившего описание местоположения границ объекта

ОПИСАНИЕ МЕСТОПОЛОЖЕНИЯ ГРАНИЦ

Граница деревни Орешково

(наименование объекта местоположение границ, которого описано (далее - объект)

Сведения об объекте

№ п/п	Характеристики объекта	Описание характеристик
1	2	3
1	Местоположение объекта	Московская область, городской округ Лотошино
2	Площадь объекта ± величина погрешности определения площади **(Р ± ΔР)**	320721 кв.м ± 198
3	Иные характеристики объекта	

ОПИСАНИЕ МЕСТОПОЛОЖЕНИЯ ГРАНИЦ

Граница деревни Орешково

(наименование объекта)

Сведения о местоположении границ объекта

1. Система координат МСК-50, Зона 1

2. Сведения о характерных точках границ объекта

Обозначение характерных точек границ	Координаты, м		Метод определения координат и средняя квадратическая погрешность положения характерной точки (M_t), м	Описание обозначения точки
	X	У		
1	2	3	4	5
1	519597.01	1263479.64	Геодезический метод, 0.10	-
2	519541.96	1263615.30	Геодезический метод, 0.10	-
3	519465.58	1263840.11	Геодезический метод, 0.10	-
4	519465.55	1263840.20	Геодезический метод, 0.10	-
5	519451.20	1263971.50	Геодезический метод, 0.10	-
6	519388.90	1264115.07	Геодезический метод, 0.10	-
7	519365.87	1264134.58	Геодезический метод, 0.10	-
8	519334.85	1264085.91	Геодезический метод, 0.10	-
9	519220.87	1264134.39	Геодезический метод, 0.10	-
10	519095.29	1264190.07	Геодезический метод, 0.10	-
11	518941.31	1264255.86	Геодезический метод, 0.10	-
12	518886.82	1264201.02	Геодезический метод, 0.10	-
13	518888.49	1264199.02	Геодезический метод, 0.10	-
14	518875.38	1264171.96	Геодезический метод, 0.10	-
15	518876.84	1264170.24	Геодезический метод, 0.10	-
16	518876.27	1264168.43	Геодезический метод, 0.10	-
17	519025.25	1263998.79	Геодезический метод, 0.10	-
18	519061.92	1263945.74	Геодезический метод, 0.10	-
19	519036.45	1263923.63	Геодезический метод, 0.10	-
20	519039.25	1263919.83	Геодезический метод, 0.10	-
21	519057.03	1263895.67	Геодезический метод, 0.10	-
22	519042.52	1263887.38	Геодезический метод, 0.10	-
23	519054.20	1263867.85	Геодезический метод, 0.10	-
24	519077.65	1263834.37	Геодезический метод, 0.10	-
25	519088.82	1263817.13	Геодезический метод, 0.10	-
26	519074.63	1263807.19	Геодезический метод, 0.10	-
27	518957.44	1263727.83	Геодезический метод, 0.10	-
28	518975.92	1263685.53	Геодезический метод, 0.10	-
29	519104.16	1263555.39	Геодезический метод, 0.10	-
30	519161.88	1263541.89	Геодезический метод, 0.10	-
31	519222.42	1263509.68	Геодезический метод, 0.10	-
32	519327.85	1263503.46	Геодезический метод, 0.10	-
33	519367.98	1263449.47	Геодезический метод, 0.10	-
34	519383.24	1263463.74	Геодезический метод, 0.10	-
35	519383.84	1263463.95	Геодезический метод, 0.10	-

ОПИСАНИЕ МЕСТОПОЛОЖЕНИЯ ГРАНИЦ

Граница деревни Орешково

(наименование объекта)

Сведения о местоположении границ объекта

36	519387.49	1263459.90	Геодезический метод, 0.10	-
37	519387.68	1263459.69	Геодезический метод, 0.10	-
38	519406.49	1263439.97	Геодезический метод, 0.10	-
39	519406.63	1263439.82	Геодезический метод, 0.10	-
40	519421.50	1263424.86	Геодезический метод, 0.10	-
41	519421.85	1263424.53	Геодезический метод, 0.10	-
42	519442.12	1263406.02	Геодезический метод, 0.10	-
43	519442.52	1263405.67	Геодезический метод, 0.10	-
44	519461.46	1263390.16	Геодезический метод, 0.10	-
45	519461.81	1263389.88	Геодезический метод, 0.10	-
46	519472.44	1263381.94	Геодезический метод, 0.10	-
47	519489.15	1263394.41	Геодезический метод, 0.10	-
48	519495.44	1263399.10	Геодезический метод, 0.10	-
49	519497.73	1263397.52	Геодезический метод, 0.10	-
1	519597.01	1263479.64	Геодезический метод, 0.10	-

3. Сведения о характерных точках части (частей) границы объекта

Обозначение характерных точек части границы	Координаты, м		Метод определения координат и средняя квадратическая погрешность положения характерной точки (M_t), м	Описание обозначения точки
	X	У		
1	2	3	4	5
Часть № 1				
-	-	-	-	-
-	-	-	-	-
Часть № 2				
-	-	-	-	-
-	-	-	-	-
Часть № …				
-	-	-	-	-
-	-	-	-	-

ОПИСАНИЕ МЕСТОПОЛОЖЕНИЯ ГРАНИЦ

Граница деревни Орешково

(наименование объекта)

Сведения о местоположении измененных (уточненных) границ объекта

1. Система координат _____

2. Сведения о характерных точках границ объекта землеустройства

Обозначение характерных точек границ	Существующие координаты, м		Измененные (уточненные) координаты, м		Метод определения координат и средняя квадратическая погрешность положения характерной точки (Mt), м	Описание обозначения точки
	X	Y	X	Y		
1	2	3	4	5	6	7
-	-	-	-	-	-	-

3. Сведения о характерных точках части (частей) границы объекта

Часть № 1

Обозначение характерных точек границ	Существующие координаты, м		Измененные (уточненные) координаты, м		Метод определения координат и средняя квадратическая погрешность положения характерной точки (Mt), м	Описание обозначения точки
	X	Y	X	Y		
1	2	3	4	5	6	7
-	-	-	-	-	-	-

Часть № 2

Обозначение характерных точек границ	Существующие координаты, м		Измененные (уточненные) координаты, м		Метод определения координат и средняя квадратическая погрешность положения характерной точки (Mt), м	Описание обозначения точки
	X	Y	X	Y		
1	2	3	4	5	6	7
-	-	-	-	-	-	-

Часть № …

Обозначение характерных точек границ	Существующие координаты, м		Измененные (уточненные) координаты, м		Метод определения координат и средняя квадратическая погрешность положения характерной точки (Mt), м	Описание обозначения точки
	X	Y	X	Y		
1	2	3	4	5	6	7
-	-	-	-	-	-	-

ОПИСАНИЕ МЕСТОПОЛОЖЕНИЯ ГРАНИЦ

Граница деревни Орешково

(наименование объекта)

План границ объекта

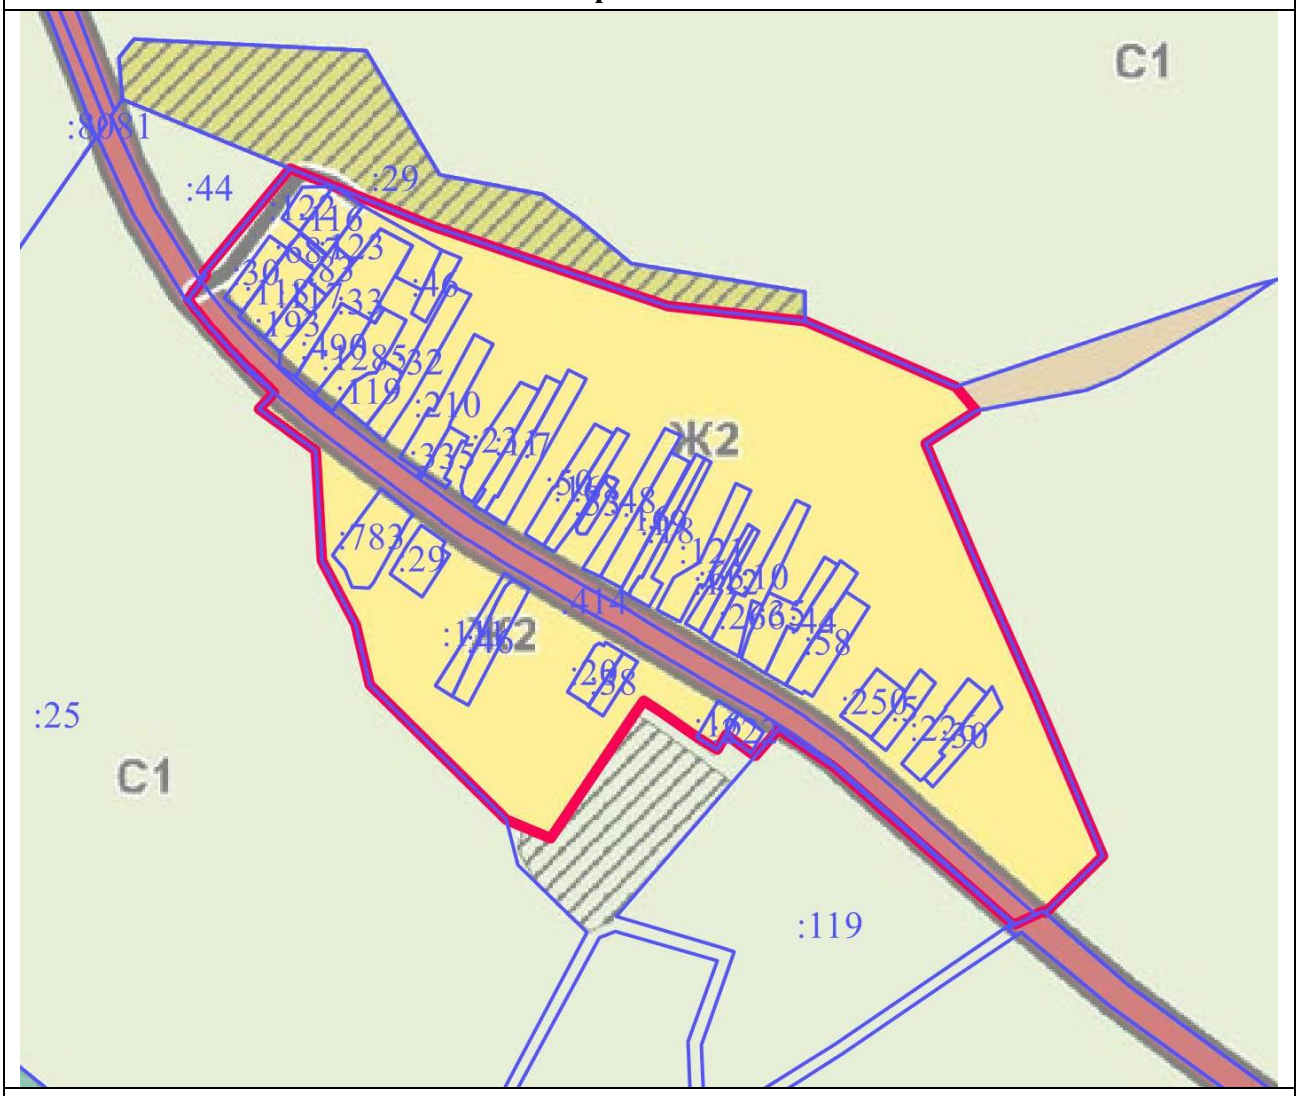

Масштаб 1 : 10000

Используемые условные знаки и обозначения:

▬	- границы объекта
———	- границы земельных участков
:44	- кадастровые номера земельных участков

Подпись _____

Дата «___» _____ 2021 г.

Место для оттиска печати (при наличии) лица, составившего описание местоположения границ объекта

ОПИСАНИЕ МЕСТОПОЛОЖЕНИЯ ГРАНИЦ		
Границы деревни Ошейкино		
(наименование объекта местоположение границ, которого описано (далее - объект)		
Сведения об объекте		
№ п/п	Характеристики объекта	Описание характеристик
1	2	3
1	Местоположение объекта	Московская область, городской округ Лотошино
2	Площадь объекта ± величина погрешности определения площади (Р ± ΔР)	834438 кв.м ± 318
3	Иные характеристики объекта	

ОПИСАНИЕ МЕСТОПОЛОЖЕНИЯ ГРАНИЦ

Границы деревни Ошейкино

(наименование объекта)

Сведения о местоположении границ объекта

1. Система координат МСК-50, Зона 1

2. Сведения о характерных точках границ объекта

Обозначение характерных точек границ	Координаты, м		Метод определения координат и средняя квадратическая погрешность положения характерной точки (M_t), м	Описание обозначения точки
	X	У		
1	2	3	4	5
Контур № 1				
1	525258.73	1276249.61	Геодезический метод, 0.10	-
2	525257.47	1276252.84	Геодезический метод, 0.10	-
3	525244.53	1276268.10	Геодезический метод, 0.10	-
4	525219.30	1276276.90	Геодезический метод, 0.10	-
5	525178.81	1276269.96	Геодезический метод, 0.10	-
6	525153.36	1276267.64	Геодезический метод, 0.10	-
7	525126.74	1276272.27	Геодезический метод, 0.10	-
8	525098.96	1276291.94	Геодезический метод, 0.10	-
9	525086.23	1276296.56	Геодезический метод, 0.10	-
10	525062.22	1276282.79	Геодезический метод, 0.10	-
11	525056.16	1276279.22	Геодезический метод, 0.10	-
12	525042.27	1276296.56	Геодезический метод, 0.10	-
13	525038.20	1276306.32	Геодезический метод, 0.10	-
14	525032.87	1276303.65	Геодезический метод, 0.10	-
15	525004.46	1276288.09	Геодезический метод, 0.10	-
16	524987.63	1276278.46	Геодезический метод, 0.10	-
17	524973.87	1276269.93	Геодезический метод, 0.10	-
18	524960.95	1276260.78	Геодезический метод, 0.10	-
19	524960.75	1276260.64	Геодезический метод, 0.10	-
20	524946.56	1276251.11	Геодезический метод, 0.10	-
21	524925.57	1276235.33	Геодезический метод, 0.10	-
22	524897.63	1276213.02	Геодезический метод, 0.10	-
23	524865.29	1276186.13	Геодезический метод, 0.10	-
24	524865.23	1276186.07	Геодезический метод, 0.10	-
25	524848.29	1276172.21	Геодезический метод, 0.10	-
26	524847.80	1276171.84	Геодезический метод, 0.10	-
27	524825.12	1276155.50	Геодезический метод, 0.10	-
28	524796.43	1276132.72	Геодезический метод, 0.10	-
29	524794.49	1276135.17	Геодезический метод, 0.10	-
30	524803.08	1276144.35	Геодезический метод, 0.10	-
31	524812.77	1276152.00	Геодезический метод, 0.10	-
32	524818.84	1276156.56	Геодезический метод, 0.10	-
33	524831.44	1276184.70	Геодезический метод, 0.10	-

ОПИСАНИЕ МЕСТОПОЛОЖЕНИЯ ГРАНИЦ				
Границы деревни Ошейкино				
(наименование объекта)				
Сведения о местоположении границ объекта				
34	524835.86	1276187.88	Геодезический метод, 0.10	-
35	524852.53	1276201.52	Геодезический метод, 0.10	-
36	524884.91	1276228.47	Геодезический метод, 0.10	-
37	524885.06	1276228.60	Геодезический метод, 0.10	-
38	524913.21	1276251.05	Геодезический метод, 0.10	-
39	524913.44	1276251.23	Геодезический метод, 0.10	-
40	524934.75	1276267.26	Геодезический метод, 0.10	-
41	524935.04	1276267.44	Геодезический метод, 0.10	-
42	524935.19	1276267.55	Геодезический метод, 0.10	-
43	524949.50	1276277.17	Геодезический метод, 0.10	-
44	524962.56	1276286.43	Геодезический метод, 0.10	-
45	524963.08	1276286.77	Геодезический метод, 0.10	-
46	524977.24	1276295.54	Геодезический метод, 0.10	-
47	524977.54	1276295.72	Геодезический метод, 0.10	-
48	524994.61	1276305.49	Геодезический метод, 0.10	-
49	524994.77	1276305.58	Геодезический метод, 0.10	-
50	525023.43	1276321.28	Геодезический метод, 0.10	-
51	525023.76	1276321.45	Геодезический метод, 0.10	-
52	525050.58	1276334.89	Геодезический метод, 0.10	-
53	525050.69	1276334.94	Геодезический метод, 0.10	-
54	525057.27	1276338.13	Геодезический метод, 0.10	-
55	525037.86	1276346.22	Геодезический метод, 0.10	-
56	525031.55	1276345.28	Геодезический метод, 0.10	-
57	525017.92	1276340.55	Геодезический метод, 0.10	-
58	525007.72	1276330.77	Геодезический метод, 0.10	-
59	524985.60	1276312.13	Геодезический метод, 0.10	-
60	524972.17	1276307.78	Геодезический метод, 0.10	-
61	524956.85	1276305.14	Геодезический метод, 0.10	-
62	524946.96	1276305.85	Геодезический метод, 0.10	-
63	524925.91	1276309.34	Геодезический метод, 0.10	-
64	524909.94	1276312.80	Геодезический метод, 0.10	-
65	524883.51	1276321.73	Геодезический метод, 0.10	-
66	524852.08	1276316.16	Геодезический метод, 0.10	-
67	524853.37	1276285.41	Геодезический метод, 0.10	-
68	524853.39	1276284.50	Геодезический метод, 0.10	-
69	524853.07	1276252.12	Геодезический метод, 0.10	-
70	524853.03	1276251.12	Геодезический метод, 0.10	-
71	524852.89	1276249.79	Геодезический метод, 0.10	-
72	524849.75	1276227.99	Геодезический метод, 0.10	-
73	524849.58	1276227.00	Геодезический метод, 0.10	-
74	524849.43	1276226.36	Геодезический метод, 0.10	-
75	524845.31	1276209.37	Геодезический метод, 0.10	-

ОПИСАНИЕ МЕСТОПОЛОЖЕНИЯ ГРАНИЦ

Границы деревни Ошейкино

(наименование объекта)

Сведения о местоположении границ объекта

76	524833.98	1276212.82	Геодезический метод, 0.10	-
77	524823.11	1276216.13	Геодезический метод, 0.10	-
78	524811.77	1276219.58	Геодезический метод, 0.10	-
79	524815.23	1276233.80	Геодезический метод, 0.10	-
80	524818.08	1276253.63	Геодезический метод, 0.10	-
81	524818.38	1276284.39	Геодезический метод, 0.10	-
82	524817.28	1276310.46	Геодезический метод, 0.10	-
83	524799.13	1276310.61	Геодезический метод, 0.10	-
84	524773.28	1276303.56	Геодезический метод, 0.10	-
85	524718.78	1276256.31	Геодезический метод, 0.10	-
86	524705.21	1276212.05	Геодезический метод, 0.10	-
87	524649.21	1276186.56	Геодезический метод, 0.10	-
88	524570.97	1276164.43	Геодезический метод, 0.10	-
89	524546.16	1276153.78	Геодезический метод, 0.10	-
90	524512.96	1276127.85	Геодезический метод, 0.10	-
91	524498.54	1276119.76	Геодезический метод, 0.10	-
92	524487.04	1276113.63	Геодезический метод, 0.10	-
93	524473.04	1276109.69	Геодезический метод, 0.10	-
94	524445.08	1276098.89	Геодезический метод, 0.10	-
95	524421.50	1276094.14	Геодезический метод, 0.10	-
96	524393.71	1276091.14	Геодезический метод, 0.10	-
97	524355.87	1276087.02	Геодезический метод, 0.10	-
98	524334.77	1276083.68	Геодезический метод, 0.10	-
99	524307.57	1276084.87	Геодезический метод, 0.10	-
100	524275.99	1276087.81	Геодезический метод, 0.10	-
101	524233.64	1276109.71	Геодезический метод, 0.10	-
102	524186.53	1276140.80	Геодезический метод, 0.10	-
103	524153.78	1276174.67	Геодезический метод, 0.10	-
104	524112.65	1276222.42	Геодезический метод, 0.10	-
105	524211.46	1276262.17	Геодезический метод, 0.10	-
106	524233.41	1276271.00	Геодезический метод, 0.10	-
107	524303.41	1276307.64	Геодезический метод, 0.10	-
108	524292.55	1276320.96	Геодезический метод, 0.10	-
109	524278.91	1276336.35	Геодезический метод, 0.10	-
110	524268.72	1276350.48	Геодезический метод, 0.10	-
111	524259.05	1276368.31	Геодезический метод, 0.10	-
112	524255.25	1276380.39	Геодезический метод, 0.10	-
113	524253.76	1276390.18	Геодезический метод, 0.10	-
114	524253.49	1276414.22	Геодезический метод, 0.10	-
115	524258.39	1276429.24	Геодезический метод, 0.10	-
116	524264.91	1276440.11	Геодезический метод, 0.10	-
117	524280.54	1276449.35	Геодезический метод, 0.10	-

ОПИСАНИЕ МЕСТОПОЛОЖЕНИЯ ГРАНИЦ				
Границы деревни Ошейкино				
(наименование объекта)				
Сведения о местоположении границ объекта				
118	524293.85	1276452.88	Геодезический метод, 0.10	-
119	524334.36	1276452.10	Геодезический метод, 0.10	-
120	524367.86	1276452.24	Геодезический метод, 0.10	-
121	524397.55	1276446.66	Геодезический метод, 0.10	-
122	524409.64	1276448.43	Геодезический метод, 0.10	-
123	524420.24	1276451.42	Геодезический метод, 0.10	-
124	524435.46	1276460.39	Геодезический метод, 0.10	-
125	524447.19	1276464.47	Геодезический метод, 0.10	-
126	524459.55	1276465.68	Геодезический метод, 0.10	-
127	524463.08	1276468.82	Геодезический метод, 0.10	-
128	524464.84	1276479.68	Геодезический метод, 0.10	-
129	524465.11	1276490.69	Геодезический метод, 0.10	-
130	524469.64	1276504.45	Геодезический метод, 0.10	-
131	524474.26	1276512.89	Геодезический метод, 0.10	-
132	524477.24	1276525.66	Геодезический метод, 0.10	-
133	524477.64	1276545.35	Геодезический метод, 0.10	-
134	524475.20	1276553.51	Геодезический метод, 0.10	-
135	524468.95	1276562.74	Геодезический метод, 0.10	-
136	524456.53	1276572.59	Геодезический метод, 0.10	-
137	524442.41	1276588.36	Геодезический метод, 0.10	-
138	524425.43	1276603.03	Геодезический метод, 0.10	-
139	524402.69	1276620.19	Геодезический метод, 0.10	-
140	524392.37	1276624.94	Геодезический метод, 0.10	-
141	524386.66	1276625.49	Геодезический метод, 0.10	-
142	524377.23	1276624.13	Геодезический метод, 0.10	-
143	524327.25	1276607.69	Геодезический метод, 0.10	-
144	524313.15	1276608.36	Геодезический метод, 0.10	-
145	524298.08	1276611.08	Геодезический метод, 0.10	-
146	524266.43	1276614.20	Геодезический метод, 0.10	-
147	524237.38	1276617.88	Геодезический метод, 0.10	-
148	524218.35	1276617.88	Геодезический метод, 0.10	-
149	524205.86	1276616.93	Геодезический метод, 0.10	-
150	524192.14	1276615.57	Геодезический метод, 0.10	-
151	524179.78	1276612.31	Геодезический метод, 0.10	-
152	524170.00	1276607.41	Геодезический метод, 0.10	-
153	524162.33	1276596.09	Геодезический метод, 0.10	-
154	524159.75	1276584.54	Геодезический метод, 0.10	-
155	524153.91	1276572.86	Геодезический метод, 0.10	-
156	524143.59	1276559.27	Геодезический метод, 0.10	-
157	524132.17	1276546.09	Геодезический метод, 0.10	-
158	524127.69	1276537.94	Геодезический метод, 0.10	-
159	524121.44	1276533.46	Геодезический метод, 0.10	-

ОПИСАНИЕ МЕСТОПОЛОЖЕНИЯ ГРАНИЦ				
Границы деревни Ошейкино				
(наименование объекта)				
Сведения о местоположении границ объекта				
160	524112.89	1276530.74	Геодезический метод, 0.10	-
161	524101.81	1276529.36	Геодезический метод, 0.10	-
162	524071.53	1276528.96	Геодезический метод, 0.10	-
163	524059.64	1276527.03	Геодезический метод, 0.10	-
164	524051.90	1276521.46	Геодезический метод, 0.10	-
165	524045.93	1276514.94	Геодезический метод, 0.10	-
166	524038.72	1276508.28	Геодезический метод, 0.10	-
167	524036.55	1276496.33	Геодезический метод, 0.10	-
168	524037.36	1276487.09	Геодезический метод, 0.10	-
169	524040.35	1276480.16	Геодезический метод, 0.10	-
170	524043.88	1276468.69	Геодезический метод, 0.10	-
171	524044.01	1276461.90	Геодезический метод, 0.10	-
172	524042.65	1276454.15	Геодезический метод, 0.10	-
173	524037.90	1276448.85	Геодезический метод, 0.10	-
174	524031.76	1276444.89	Геодезический метод, 0.10	-
175	524023.34	1276441.90	Геодезический метод, 0.10	-
176	524017.37	1276441.76	Геодезический метод, 0.10	-
177	524008.73	1276442.66	Геодезический метод, 0.10	-
178	524001.58	1276444.41	Геодезический метод, 0.10	-
179	524000.16	1276441.02	Геодезический метод, 0.10	-
180	523993.28	1276425.96	Геодезический метод, 0.10	-
181	523974.57	1276422.84	Геодезический метод, 0.10	-
182	523933.18	1276425.96	Геодезический метод, 0.10	-
183	523905.52	1276421.46	Геодезический метод, 0.10	-
184	523918.13	1276398.75	Геодезический метод, 0.10	-
185	523919.33	1276395.51	Геодезический метод, 0.10	-
186	523917.79	1276381.87	Геодезический метод, 0.10	-
187	523908.23	1276377.09	Геодезический метод, 0.10	-
188	523864.35	1276375.01	Геодезический метод, 0.10	-
189	523816.93	1276384.36	Геодезический метод, 0.10	-
190	523801.94	1276380.41	Геодезический метод, 0.10	-
191	523779.07	1276358.37	Геодезический метод, 0.10	-
192	523784.23	1276299.05	Геодезический метод, 0.10	-
193	523806.11	1276246.94	Геодезический метод, 0.10	-
194	523807.33	1276243.67	Геодезический метод, 0.10	-
195	523784.99	1276248.31	Геодезический метод, 0.10	-
196	523758.79	1276252.68	Геодезический метод, 0.10	-
197	523740.08	1276238.95	Геодезический метод, 0.10	-
198	523723.46	1276241.25	Геодезический метод, 0.10	-
199	523705.13	1276215.24	Геодезический метод, 0.10	-
200	523685.83	1276213.96	Геодезический метод, 0.10	-
201	523651.27	1276221.74	Геодезический метод, 0.10	-

ОПИСАНИЕ МЕСТОПОЛОЖЕНИЯ ГРАНИЦ				
Границы деревни Ошейкино				
(наименование объекта)				
Сведения о местоположении границ объекта				
202	523667.11	1276195.99	Геодезический метод, 0.10	-
203	523644.50	1276182.42	Геодезический метод, 0.10	-
204	523611.06	1276237.41	Геодезический метод, 0.10	-
205	523592.02	1276231.91	Геодезический метод, 0.10	-
206	523578.32	1276241.82	Геодезический метод, 0.10	-
207	523551.27	1276243.08	Геодезический метод, 0.10	-
208	523523.08	1276234.73	Геодезический метод, 0.10	-
209	523503.79	1276209.04	Геодезический метод, 0.10	-
210	523495.27	1276192.28	Геодезический метод, 0.10	-
211	523489.58	1276180.91	Геодезический метод, 0.10	-
212	523479.32	1276171.93	Геодезический метод, 0.10	-
213	523469.38	1276168.24	Геодезический метод, 0.10	-
214	523453.55	1276160.55	Геодезический метод, 0.10	-
215	523446.59	1276158.35	Геодезический метод, 0.10	-
216	523441.83	1276154.01	Геодезический метод, 0.10	-
217	523440.49	1276149.18	Геодезический метод, 0.10	-
218	523440.91	1276145.20	Геодезический метод, 0.10	-
219	523442.40	1276142.78	Геодезический метод, 0.10	-
220	523448.29	1276139.02	Геодезический метод, 0.10	-
221	523454.40	1276134.11	Геодезический метод, 0.10	-
222	523459.09	1276129.43	Геодезический метод, 0.10	-
223	523461.59	1276122.27	Геодезический метод, 0.10	-
224	523462.59	1276116.66	Геодезический метод, 0.10	-
225	523462.09	1276106.07	Геодезический метод, 0.10	-
226	523458.11	1276096.83	Геодезический метод, 0.10	-
227	523452.29	1276087.16	Геодезический метод, 0.10	-
228	523448.73	1276076.33	Геодезический метод, 0.10	-
229	523447.81	1276071.35	Геодезический метод, 0.10	-
230	523447.95	1276068.22	Геодезический метод, 0.10	-
231	523448.02	1276065.24	Геодезический метод, 0.10	-
232	523445.82	1276061.69	Геодезический метод, 0.10	-
233	523441.27	1276057.14	Геодезический метод, 0.10	-
234	523432.88	1276051.39	Геодезический метод, 0.10	-
235	523419.27	1276042.25	Геодезический метод, 0.10	-
236	523405.56	1276037.35	Геодезический метод, 0.10	-
237	523401.30	1276034.50	Геодезический метод, 0.10	-
238	523398.31	1276029.25	Геодезический метод, 0.10	-
239	523393.27	1276017.38	Геодезический метод, 0.10	-
240	523388.75	1276005.41	Геодезический метод, 0.10	-
241	523384.48	1275999.51	Геодезический метод, 0.10	-
242	523381.07	1275996.31	Геодезический метод, 0.10	-
243	523369.50	1275987.22	Геодезический метод, 0.10	-

ОПИСАНИЕ МЕСТОПОЛОЖЕНИЯ ГРАНИЦ				
Границы деревни Ошейкино				
(наименование объекта)				
Сведения о местоположении границ объекта				
244	523358.68	1275976.25	Геодезический метод, 0.10	-
245	523354.19	1275969.28	Геодезический метод, 0.10	-
246	523350.64	1275958.98	Геодезический метод, 0.10	-
247	523341.74	1275945.24	Геодезический метод, 0.10	-
248	523334.57	1275931.74	Геодезический метод, 0.10	-
249	523330.07	1275919.49	Геодезический метод, 0.10	-
250	523338.99	1275907.31	Геодезический метод, 0.10	-
251	523397.40	1275783.43	Геодезический метод, 0.10	-
252	523400.57	1275776.72	Геодезический метод, 0.10	-
253	523397.94	1275773.92	Геодезический метод, 0.10	-
254	523401.10	1275768.87	Геодезический метод, 0.10	-
255	523401.38	1275765.16	Геодезический метод, 0.10	-
256	523390.17	1275747.44	Геодезический метод, 0.10	-
257	523384.79	1275737.80	Геодезический метод, 0.10	-
258	523394.81	1275732.47	Геодезический метод, 0.10	-
259	523405.25	1275726.91	Геодезический метод, 0.10	-
260	523401.39	1275719.99	Геодезический метод, 0.10	-
261	523240.31	1275376.81	Геодезический метод, 0.10	-
262	523271.38	1275355.37	Геодезический метод, 0.10	-
263	523518.69	1275504.69	Геодезический метод, 0.10	-
264	523518.82	1275507.39	Геодезический метод, 0.10	-
265	523518.75	1275507.53	Геодезический метод, 0.10	-
266	523521.83	1275567.98	Геодезический метод, 0.10	-
267	523424.74	1275529.92	Геодезический метод, 0.10	-
268	523387.03	1275615.82	Геодезический метод, 0.10	-
269	523468.48	1275698.21	Геодезический метод, 0.10	-
270	523516.09	1275610.57	Геодезический метод, 0.10	-
271	523521.69	1275608.58	Геодезический метод, 0.10	-
272	523528.92	1275618.70	Геодезический метод, 0.10	-
273	523580.07	1275627.81	Геодезический метод, 0.10	-
274	523580.28	1275628.23	Геодезический метод, 0.10	-
275	523581.16	1275629.58	Геодезический метод, 0.10	-
276	523583.21	1275632.06	Геодезический метод, 0.10	-
277	523585.54	1275630.54	Геодезический метод, 0.10	-
278	523584.57	1275628.62	Геодезический метод, 0.10	-
279	523604.25	1275632.12	Геодезический метод, 0.10	-
280	523618.93	1275630.56	Геодезический метод, 0.10	-
281	523652.75	1275626.96	Геодезический метод, 0.10	-
282	523659.78	1275637.03	Геодезический метод, 0.10	-
283	523653.84	1275697.86	Геодезический метод, 0.10	-
284	523653.80	1275700.65	Геодезический метод, 0.10	-
285	523655.87	1275736.36	Геодезический метод, 0.10	-

ОПИСАНИЕ МЕСТОПОЛОЖЕНИЯ ГРАНИЦ				
Границы деревни Ошейкино				
(наименование объекта)				
Сведения о местоположении границ объекта				
286	523690.97	1275732.23	Геодезический метод, 0.10	-
287	523719.03	1275737.40	Геодезический метод, 0.10	-
288	523740.70	1275748.75	Геодезический метод, 0.10	-
289	523748.13	1275757.42	Геодезический метод, 0.10	-
290	523750.28	1275767.74	Геодезический метод, 0.10	-
291	523736.41	1275773.81	Геодезический метод, 0.10	-
292	523714.73	1275767.57	Геодезический метод, 0.10	-
293	523703.37	1275768.65	Геодезический метод, 0.10	-
294	523703.36	1275771.46	Геодезический метод, 0.10	-
295	523708.53	1275784.88	Геодезический метод, 0.10	-
296	523730.21	1275808.82	Геодезический метод, 0.10	-
297	523739.53	1275830.29	Геодезический метод, 0.10	-
298	523740.91	1275838.99	Геодезический метод, 0.10	-
299	523716.67	1275828.23	Геодезический метод, 0.10	-
300	523715.07	1275832.92	Геодезический метод, 0.10	-
301	523689.87	1275905.44	Геодезический метод, 0.10	-
302	523707.01	1275913.94	Геодезический метод, 0.10	-
303	523709.72	1275908.47	Геодезический метод, 0.10	-
304	523713.31	1275910.25	Геодезический метод, 0.10	-
305	523710.60	1275915.71	Геодезический метод, 0.10	-
306	523718.44	1275919.60	Геодезический метод, 0.10	-
307	523743.15	1275856.47	Геодезический метод, 0.10	-
308	523743.73	1275860.91	Геодезический метод, 0.10	-
309	523737.72	1275879.81	Геодезический метод, 0.10	-
310	523737.67	1275879.96	Геодезический метод, 0.10	-
311	523730.35	1275904.25	Геодезический метод, 0.10	-
312	523719.24	1275937.43	Геодезический метод, 0.10	-
313	523723.25	1275936.75	Геодезический метод, 0.10	-
314	523726.46	1275934.53	Геодезический метод, 0.10	-
315	523733.38	1275938.15	Геодезический метод, 0.10	-
316	523733.38	1275941.65	Геодезический метод, 0.10	-
317	523734.23	1275945.40	Геодезический метод, 0.10	-
318	523736.13	1275947.64	Геодезический метод, 0.10	-
319	523736.73	1275948.17	Геодезический метод, 0.10	-
320	523749.35	1275910.46	Геодезический метод, 0.10	-
321	523749.44	1275910.17	Геодезический метод, 0.10	-
322	523750.59	1275909.85	Геодезический метод, 0.10	-
323	523738.51	1275948.92	Геодезический метод, 0.10	-
324	523805.15	1275973.56	Геодезический метод, 0.10	-
325	524000.20	1276029.50	Геодезический метод, 0.10	-
326	524065.56	1275965.79	Геодезический метод, 0.10	-
327	523934.35	1275869.18	Геодезический метод, 0.10	-

ОПИСАНИЕ МЕСТОПОЛОЖЕНИЯ ГРАНИЦ				
Границы деревни Ошейкино				
(наименование объекта)				
Сведения о местоположении границ объекта				
328	523978.83	1275803.30	Геодезический метод, 0.10	-
329	524011.46	1275819.84	Геодезический метод, 0.10	-
330	524128.05	1275787.86	Геодезический метод, 0.10	-
331	524200.28	1275777.19	Геодезический метод, 0.10	-
332	524187.08	1275738.55	Геодезический метод, 0.10	-
333	524195.71	1275732.46	Геодезический метод, 0.10	-
334	524255.13	1275720.57	Геодезический метод, 0.10	-
335	524260.21	1275746.21	Геодезический метод, 0.10	-
336	524293.97	1275747.15	Геодезический метод, 0.10	-
337	524286.20	1275751.15	Геодезический метод, 0.10	-
338	524297.71	1275869.83	Геодезический метод, 0.10	-
339	524430.64	1275883.60	Геодезический метод, 0.10	-
340	524438.64	1275888.02	Геодезический метод, 0.10	-
341	524463.03	1275892.77	Геодезический метод, 0.10	-
342	524533.09	1275909.50	Геодезический метод, 0.10	-
343	524542.85	1275911.18	Геодезический метод, 0.10	-
344	524567.02	1275799.68	Геодезический метод, 0.10	-
345	524572.39	1275784.75	Геодезический метод, 0.10	-
346	524577.71	1275778.39	Геодезический метод, 0.10	-
347	524588.46	1275776.97	Геодезический метод, 0.10	-
348	524599.33	1275776.89	Геодезический метод, 0.10	-
349	524608.77	1275779.66	Геодезический метод, 0.10	-
350	524717.27	1275839.10	Геодезический метод, 0.10	-
351	524739.14	1275858.88	Геодезический метод, 0.10	-
352	524750.07	1275874.82	Геодезический метод, 0.10	-
353	524761.42	1275884.72	Геодезический метод, 0.10	-
354	524787.18	1275834.32	Геодезический метод, 0.10	-
355	524788.84	1275828.54	Геодезический метод, 0.10	-
356	524857.69	1275862.83	Геодезический метод, 0.10	-
357	524860.70	1275855.45	Геодезический метод, 0.10	-
358	524883.76	1275865.11	Геодезический метод, 0.10	-
359	524977.22	1275904.26	Геодезический метод, 0.10	-
360	524987.59	1275914.02	Геодезический метод, 0.10	-
361	525009.62	1275936.06	Геодезический метод, 0.10	-
362	525045.34	1276007.50	Геодезический метод, 0.10	-
363	525069.82	1276072.32	Геодезический метод, 0.10	-
364	525124.46	1276124.46	Геодезический метод, 0.10	-
365	525161.76	1276163.60	Геодезический метод, 0.10	-
366	525174.32	1276180.30	Геодезический метод, 0.10	-
367	525255.69	1276247.11	Геодезический метод, 0.10	-
1	525258.73	1276249.61	Геодезический метод, 0.10	-
370	524794.16	1276156.45	Геодезический метод, 0.10	-

ОПИСАНИЕ МЕСТОПОЛОЖЕНИЯ ГРАНИЦ				
Границы деревни Ошейкино				
(наименование объекта)				
Сведения о местоположении границ объекта				
369	524785.84	1276146.05	Геодезический метод, 0.10	-
368	524784.00	1276148.38	Геодезический метод, 0.10	-
370	524794.16	1276156.45	Геодезический метод, 0.10	-
Контур № 2				
371	525261.74	1276321.24	Геодезический метод, 0.10	-
372	525257.78	1276335.96	Геодезический метод, 0.10	-
373	525228.84	1276384.43	Геодезический метод, 0.10	-
374	525212.76	1276408.63	Геодезический метод, 0.10	-
375	525192.65	1276394.17	Геодезический метод, 0.10	-
376	525192.52	1276394.08	Геодезический метод, 0.10	-
377	525167.78	1276376.88	Геодезический метод, 0.10	-
378	525167.54	1276376.71	Геодезический метод, 0.10	-
379	525151.57	1276366.29	Геодезический метод, 0.10	-
380	525151.20	1276366.06	Геодезический метод, 0.10	-
381	525135.52	1276356.76	Геодезический метод, 0.10	-
382	525118.57	1276346.50	Геодезический метод, 0.10	-
383	525118.14	1276346.25	Геодезический метод, 0.10	-
384	525110.76	1276342.25	Геодезический метод, 0.10	-
385	525127.31	1276314.17	Геодезический метод, 0.10	-
386	525143.41	1276304.93	Геодезический метод, 0.10	-
387	525170.22	1276306.09	Геодезический метод, 0.10	-
388	525216.22	1276316.84	Геодезический метод, 0.10	-
389	525245.85	1276319.84	Геодезический метод, 0.10	-
371	525261.74	1276321.24	Геодезический метод, 0.10	-
3. Сведения о характерных точках части (частей) границы объекта				
Обозначение характерных точек части границы	Координаты, м		Метод определения координат и средняя квадратическая погрешность положения характерной точки (M_t), м	Описание обозначения точки
	X	У		
1	2	3	4	5
Часть № 1				
-	-	-	-	-
Часть № 2				
-	-	-	-	-
Часть № …				
-	-	-	-	-

ОПИСАНИЕ МЕСТОПОЛОЖЕНИЯ ГРАНИЦ

Границы деревни Ошейкино

(наименование объекта)

Сведения о местоположении измененных (уточненных) границ объекта

1. Система координат _____

2. Сведения о характерных точках границ объекта землеустройства

Обозначение характерных точек границ	Существующие координаты, м		Измененные (уточненные) координаты, м		Метод определения координат и средняя квадратическая погрешность положения характерной точки (Mt), м	Описание обозначения точки
	X	Y	X	Y		
1	2	3	4	5	6	7
-	-	-	-	-	-	-

3. Сведения о характерных точках части (частей) границы объекта

Часть № 1

Обозначение характерных точек границ	Существующие координаты, м		Измененные (уточненные) координаты, м		Метод определения координат и средняя квадратическая погрешность положения характерной точки (Mt), м	Описание обозначения точки
	X	Y	X	Y		
1	2	3	4	5	6	7
-	-	-	-	-	-	-

Часть № 2

Обозначение характерных точек границ	Существующие координаты, м		Измененные (уточненные) координаты, м		Метод определения координат и средняя квадратическая погрешность положения характерной точки (Mt), м	Описание обозначения точки
	X	Y	X	Y		
1	2	3	4	5	6	7
-	-	-	-	-	-	-

Часть № …

Обозначение характерных точек границ	Существующие координаты, м		Измененные (уточненные) координаты, м		Метод определения координат и средняя квадратическая погрешность положения характерной точки (Mt), м	Описание обозначения точки
	X	Y	X	Y		
1	2	3	4	5	6	7
-	-	-	-	-	-	-

ОПИСАНИЕ МЕСТОПОЛОЖЕНИЯ ГРАНИЦ

Границы деревни Ошейкино

(наименование объекта)

План границ объекта

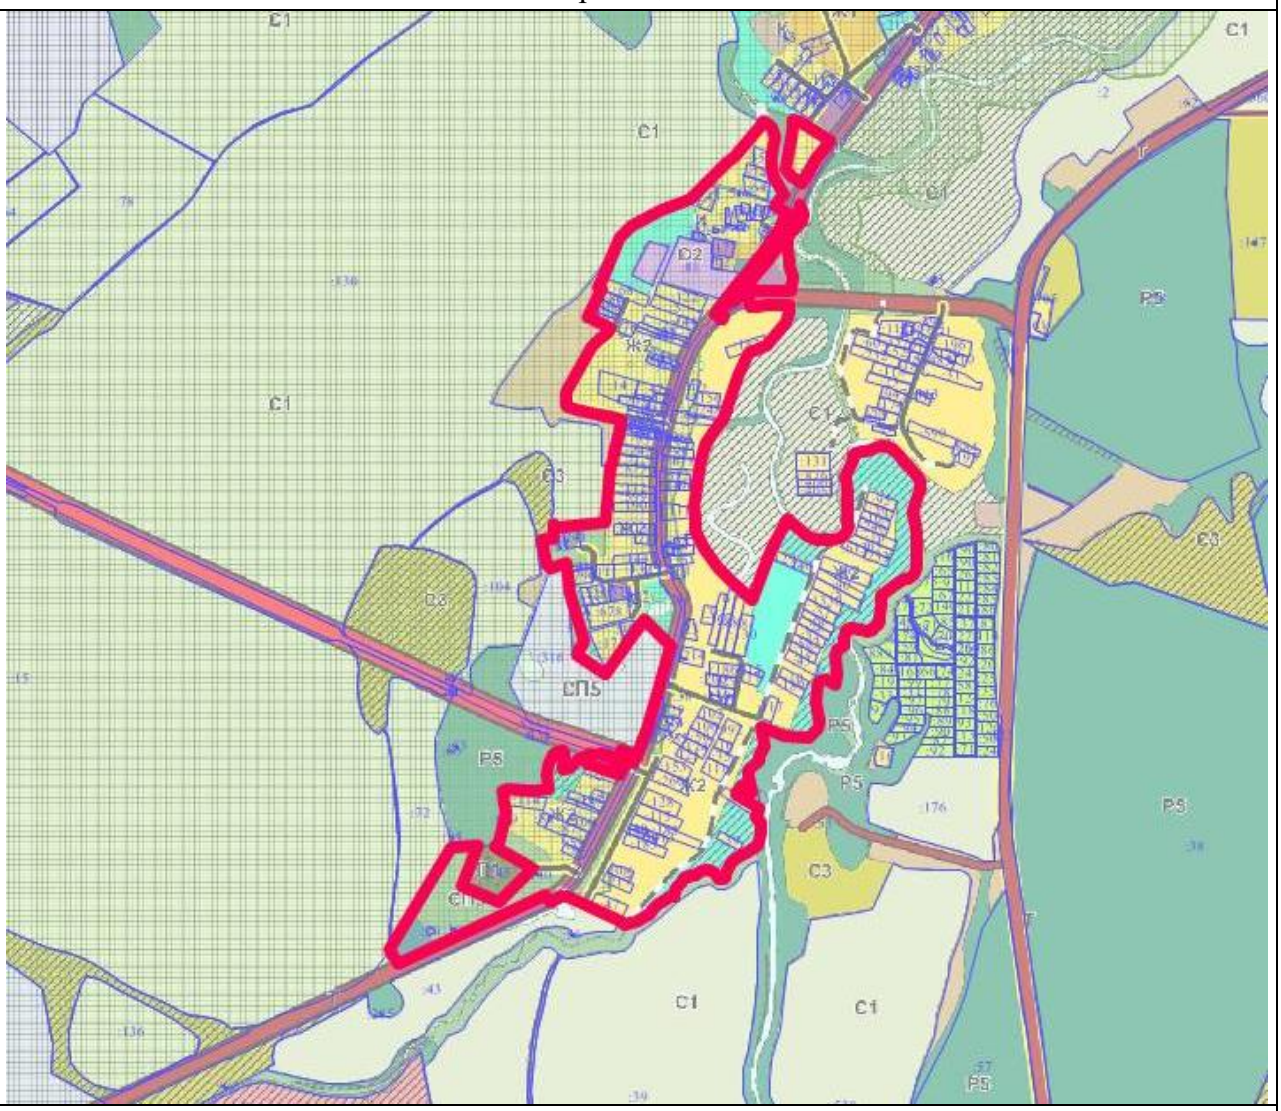

Масштаб 1 : 50000

Используемые условные знаки и обозначения:

	- границы объекта
	- границы земельных участков
:1	- кадастровые номера земельных участков

Подпись _____ Дата «___» _____ 2021 г.

Место для оттиска печати (при наличии) лица, составившего описание местоположения границ объекта

ОПИСАНИЕ МЕСТОПОЛОЖЕНИЯ ГРАНИЦ		
Граница деревни Ошенево		
(наименование объекта местоположение границ, которого описано (далее - объект)		
Сведения об объекте		
№ п/п	Характеристики объекта	Описание характеристик
1	2	3
1	Местоположение объекта	Московская область, городской округ Лотошино
2	Площадь объекта ± величина погрешности определения площади (Р ± ΔР)	226966 кв.м ± 167
3	Иные характеристики объекта	

ОПИСАНИЕ МЕСТОПОЛОЖЕНИЯ ГРАНИЦ

Граница деревни Ошенево

(наименование объекта)

Сведения о местоположении границ объекта

1. Система координат МСК-50, Зона 1

2. Сведения о характерных точках границ объекта

Обозначение характерных точек границ	Координаты, м		Метод определения координат и средняя квадратическая погрешность положения характерной точки (M_t), м	Описание обозначения точки
	X	У		
1	2	3	4	5
1	526718.48	1259844.23	Геодезический метод, 0.10	-
2	526692.33	1259906.53	Геодезический метод, 0.10	-
3	526632.86	1260045.82	Геодезический метод, 0.10	-
4	526549.13	1260226.52	Геодезический метод, 0.10	-
5	526507.32	1260315.92	Геодезический метод, 0.10	-
6	526500.91	1260363.65	Геодезический метод, 0.10	-
7	526489.00	1260365.61	Геодезический метод, 0.10	-
8	526468.48	1260368.76	Геодезический метод, 0.10	-
9	526448.06	1260372.05	Геодезический метод, 0.10	-
10	526427.70	1260375.33	Геодезический метод, 0.10	-
11	526407.36	1260378.51	Геодезический метод, 0.10	-
12	526386.98	1260381.65	Геодезический метод, 0.10	-
13	526366.35	1260384.83	Геодезический метод, 0.10	-
14	526346.08	1260387.78	Геодезический метод, 0.10	-
15	526331.60	1260389.70	Геодезический метод, 0.10	-
16	526320.85	1260359.73	Геодезический метод, 0.10	-
17	526254.24	1260344.50	Геодезический метод, 0.10	-
18	526147.72	1260272.22	Геодезический метод, 0.10	-
19	526469.29	1259629.29	Геодезический метод, 0.10	-
20	526581.49	1259693.89	Геодезический метод, 0.10	-
21	526592.94	1259718.69	Геодезический метод, 0.10	-
22	526591.05	1259760.50	Геодезический метод, 0.10	-
23	526630.97	1259779.51	Геодезический метод, 0.10	-
24	526657.66	1259792.86	Геодезический метод, 0.10	-
25	526701.35	1259830.89	Геодезический метод, 0.10	-
1	526718.48	1259844.23	Геодезический метод, 0.10	-

ОПИСАНИЕ МЕСТОПОЛОЖЕНИЯ ГРАНИЦ				
Граница деревни Ошенево				
(наименование объекта)				
Сведения о местоположении границ объекта				
3. Сведения о характерных точках части (частей) границы объекта				
Обозначение характерных точек части границы	Координаты, м		Метод определения координат и средняя квадратическая погрешность положения характерной точки (M_t), м	Описание обозначения точки
	X	У		
1	2	3	4	5
Часть № 1				
-	-	-	-	-
-	-	-	-	-
Часть № 2				
-	-	-	-	-
-	-	-	-	-
Часть № …				
-	-	-	-	-
-	-	-	-	-

ОПИСАНИЕ МЕСТОПОЛОЖЕНИЯ ГРАНИЦ

Граница деревни Ошенево

(наименование объекта)

Сведения о местоположении измененных (уточненных) границ объекта

1. Система координат _____

2. Сведения о характерных точках границ объекта землеустройства

Обозначение характерных точек границ	Существующие координаты, м		Измененные (уточненные) координаты, м		Метод определения координат и средняя квадратическая погрешность положения характерной точки (Mt), м	Описание обозначения точки
	X	Y	X	Y		
1	2	3	4	5	6	7
-	-	-	-	-	-	-

3. Сведения о характерных точках части (частей) границы объекта

Часть № 1

Обозначение характерных точек границ	Существующие координаты, м		Измененные (уточненные) координаты, м		Метод определения координат и средняя квадратическая погрешность положения характерной точки (Mt), м	Описание обозначения точки
	X	Y	X	Y		
1	2	3	4	5	6	7
-	-	-	-	-	-	-

Часть № 2

Обозначение характерных точек границ	Существующие координаты, м		Измененные (уточненные) координаты, м		Метод определения координат и средняя квадратическая погрешность положения характерной точки (Mt), м	Описание обозначения точки
	X	Y	X	Y		
1	2	3	4	5	6	7
-	-	-	-	-	-	-

Часть № …

Обозначение характерных точек границ	Существующие координаты, м		Измененные (уточненные) координаты, м		Метод определения координат и средняя квадратическая погрешность положения характерной точки (Mt), м	Описание обозначения точки
	X	Y	X	Y		
1	2	3	4	5	6	7
-	-	-	-	-	-	-

ОПИСАНИЕ МЕСТОПОЛОЖЕНИЯ ГРАНИЦ

Граница деревни Ошенево

(наименование объекта)

План границ объекта

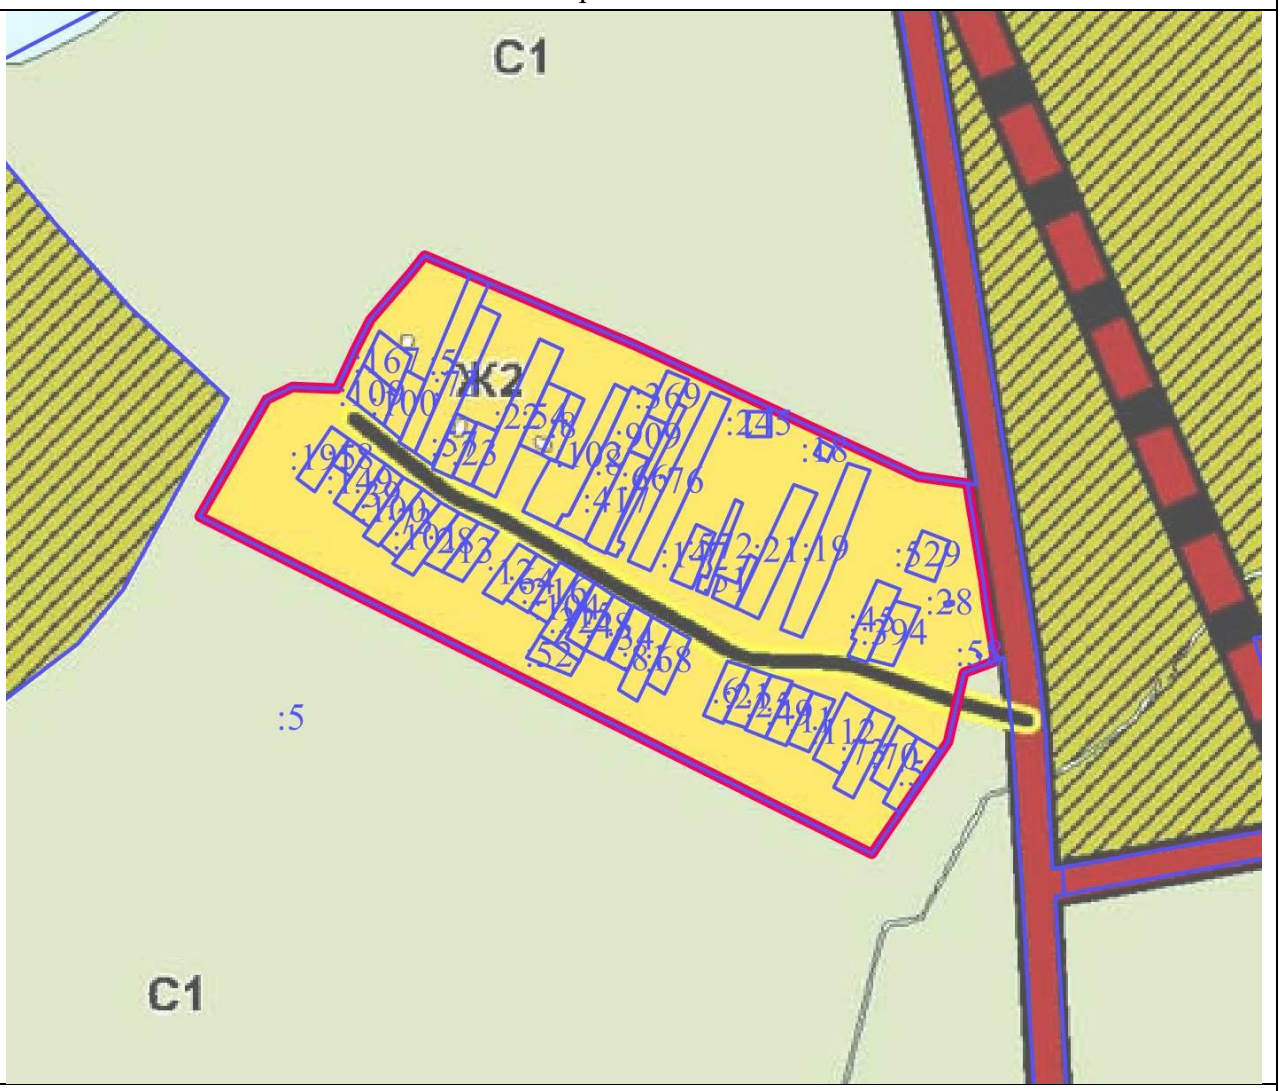

Масштаб 1 : 10000

Используемые условные знаки и обозначения:

	- границы объекта
	- границы земельных участков
:5	- кадастровые номера земельных участков

Подпись _____ Дата «___» _____ 2021 г.

Место для оттиска печати (при наличии) лица, составившего описание местоположения границ объекта

ОПИСАНИЕ МЕСТОПОЛОЖЕНИЯ ГРАНИЦ		
Границы деревни Павловское		
(наименование объекта местоположение границ, которого описано (далее - объект)		
Сведения об объекте		
№ п/п	Характеристики объекта	Описание характеристик
1	2	3
1	Местоположение объекта	Московская область, городской округ Лотошино
2	Площадь объекта ± величина погрешности определения площади (Р ± ΔР)	81231 кв.м ± 100
3	Иные характеристики объекта	

ОПИСАНИЕ МЕСТОПОЛОЖЕНИЯ ГРАНИЦ

Границы деревни Павловское

(наименование объекта)

Сведения о местоположении границ объекта

1. Система координат МСК-50, Зона 1

2. Сведения о характерных точках границ объекта

Обозначение характерных точек границ	Координаты, м		Метод определения координат и средняя квадратическая погрешность положения характерной точки (M_t), м	Описание обозначения точки
	X	У		
1	2	3	4	5
1	529605.41	1261226.71	Геодезический метод, 0.10	-
2	529610.09	1261237.53	Геодезический метод, 0.10	-
3	529615.46	1261235.33	Геодезический метод, 0.10	-
4	529646.02	1261299.76	Геодезический метод, 0.10	-
5	529640.37	1261303.01	Геодезический метод, 0.10	-
6	529648.02	1261319.77	Геодезический метод, 0.10	-
7	529652.66	1261317.65	Геодезический метод, 0.10	-
8	529649.30	1261358.86	Геодезический метод, 0.10	-
9	529638.31	1261397.10	Геодезический метод, 0.10	-
10	529643.56	1261464.10	Геодезический метод, 0.10	-
11	529597.79	1261521.54	Геодезический метод, 0.10	-
12	529575.32	1261538.01	Геодезический метод, 0.10	-
13	529545.73	1261559.74	Геодезический метод, 0.10	-
14	529512.79	1261585.12	Геодезический метод, 0.10	-
15	529461.48	1261612.26	Геодезический метод, 0.10	-
16	529426.61	1261612.59	Геодезический метод, 0.10	-
17	529385.48	1261563.28	Геодезический метод, 0.10	-
18	529378.92	1261555.57	Геодезический метод, 0.10	-
19	529367.30	1261540.36	Геодезический метод, 0.10	-
20	529361.06	1261522.11	Геодезический метод, 0.10	-
21	529365.56	1261500.10	Геодезический метод, 0.10	-
22	529311.31	1261406.35	Геодезический метод, 0.10	-
23	529355.56	1261376.61	Геодезический метод, 0.10	-
24	529453.45	1261298.85	Геодезический метод, 0.10	-
25	529453.73	1261298.64	Геодезический метод, 0.10	-
26	529515.37	1261272.67	Геодезический метод, 0.10	-
27	529570.22	1261244.68	Геодезический метод, 0.10	-
28	529575.71	1261241.87	Геодезический метод, 0.10	-
1	529605.41	1261226.71	Геодезический метод, 0.10	-
29	529637.67	1261338.82	Геодезический метод, 0.10	-
30	529635.74	1261339.87	Геодезический метод, 0.10	-
31	529634.69	1261337.94	Геодезический метод, 0.10	-
32	529636.62	1261336.89	Геодезический метод, 0.10	-
29	529637.67	1261338.82	Геодезический метод, 0.10	-

ОПИСАНИЕ МЕСТОПОЛОЖЕНИЯ ГРАНИЦ				
Границы деревни Павловское				
(наименование объекта)				
Сведения о местоположении границ объекта				
3. Сведения о характерных точках части (частей) границы объекта				
Обозначение характерных точек части границы	Координаты, м		Метод определения координат и средняя квадратическая погрешность положения характерной точки (M_t), м	Описание обозначения точки
	X	У		
1	2	3	4	5
Часть № 1				
-	-	-	-	-
-	-	-	-	-
Часть № 2				
-	-	-	-	-
-	-	-	-	-
Часть № …				
-	-	-	-	-
-	-	-	-	-

ОПИСАНИЕ МЕСТОПОЛОЖЕНИЯ ГРАНИЦ

Границы деревни Павловское

(наименование объекта)

Сведения о местоположении измененных (уточненных) границ объекта

1. Система координат _____

2. Сведения о характерных точках границ объекта землеустройства

Обозначение характерных точек границ	Существующие координаты, м		Измененные (уточненные) координаты, м		Метод определения координат и средняя квадратическая погрешность положения характерной точки (Mt), м	Описание обозначения точки
	X	Y	X	Y		
1	2	3	4	5	6	7
-	-	-	-	-	-	-

3. Сведения о характерных точках части (частей) границы объекта

Часть № 1

Обозначение характерных точек границ	Существующие координаты, м		Измененные (уточненные) координаты, м		Метод определения координат и средняя квадратическая погрешность положения характерной точки (Mt), м	Описание обозначения точки
	X	Y	X	Y		
1	2	3	4	5	6	7
-	-	-	-	-	-	-

Часть № 2

Обозначение характерных точек границ	Существующие координаты, м		Измененные (уточненные) координаты, м		Метод определения координат и средняя квадратическая погрешность положения характерной точки (Mt), м	Описание обозначения точки
	X	Y	X	Y		
1	2	3	4	5	6	7
-	-	-	-	-	-	-

Часть № …

Обозначение характерных точек границ	Существующие координаты, м		Измененные (уточненные) координаты, м		Метод определения координат и средняя квадратическая погрешность положения характерной точки (Mt), м	Описание обозначения точки
	X	Y	X	Y		
1	2	3	4	5	6	7
-	-	-	-	-	-	-

ОПИСАНИЕ МЕСТОПОЛОЖЕНИЯ ГРАНИЦ

Границы деревни Павловское

(наименование объекта)

План границ объекта

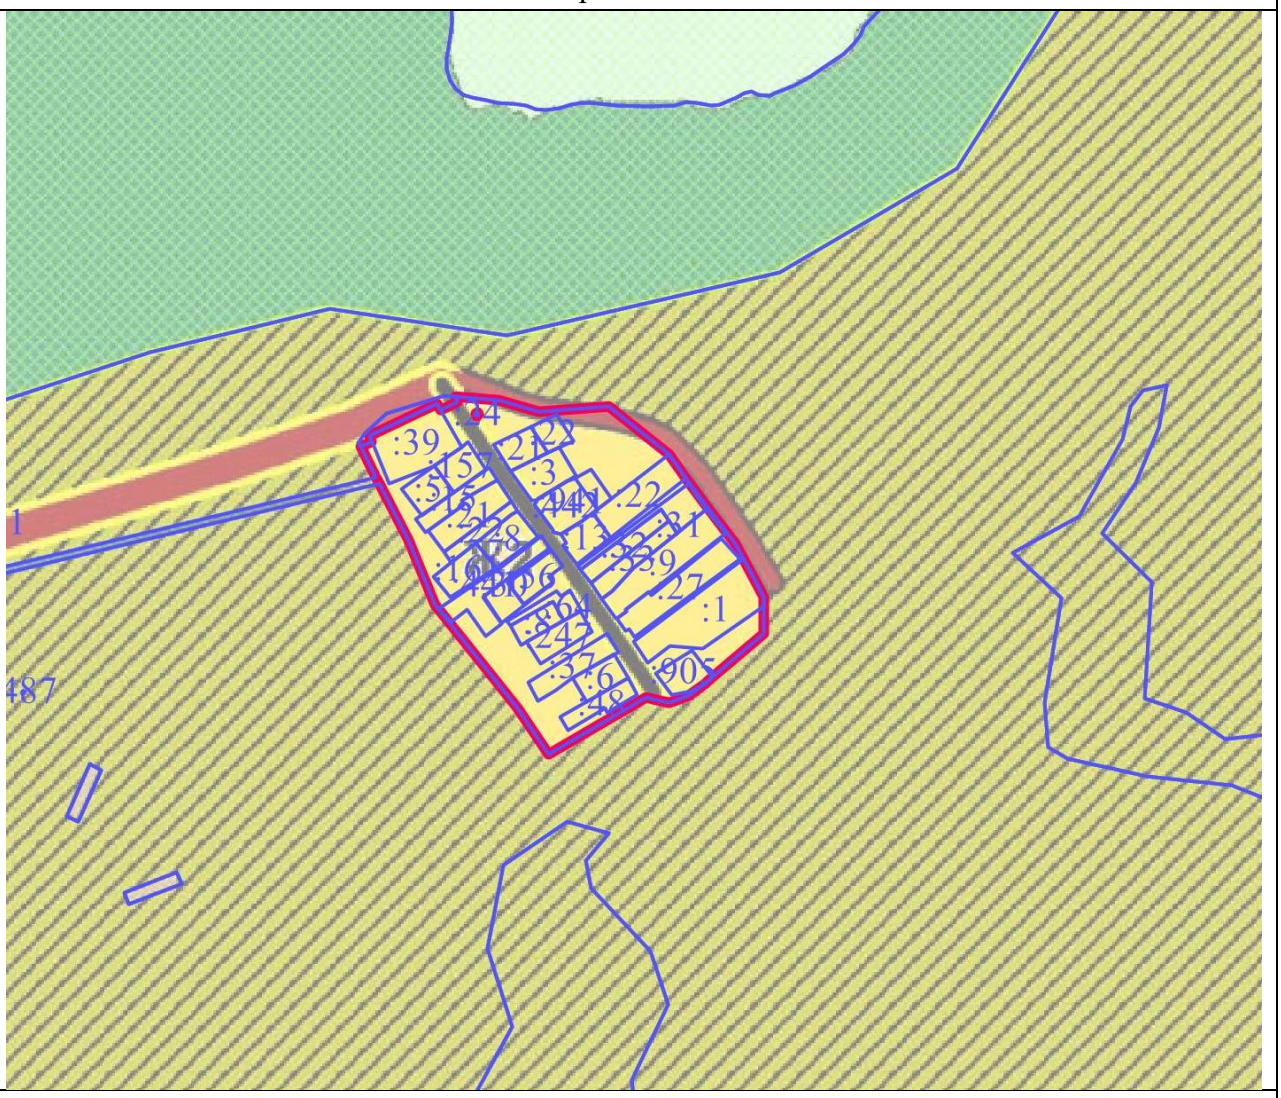

Масштаб 1 : 10000

Используемые условные знаки и обозначения:

	- границы объекта
	- границы земельных участков
:1	- кадастровые номера земельных участков

Подпись _____ Дата « » _____ 2021 г.

Место для оттиска печати (при наличии) лица, составившего описание местоположения границ объекта

ОПИСАНИЕ МЕСТОПОЛОЖЕНИЯ ГРАНИЦ		
Граница деревни Палкино		
(наименование объекта местоположение границ, которого описано (далее - объект)		
Сведения об объекте		
№ п/п	Характеристики объекта	Описание характеристик
1	2	3
1	Местоположение объекта	Московская область, городской округ Лотошино
2	Площадь объекта ± величина погрешности определения площади (Р ± ΔР)	211331 кв.м ± 161
3	Иные характеристики объекта	

ОПИСАНИЕ МЕСТОПОЛОЖЕНИЯ ГРАНИЦ

Граница деревни Палкино

(наименование объекта)

Сведения о местоположении границ объекта

1. Система координат МСК-50, Зона 1

2. Сведения о характерных точках границ объекта

Обозначение характерных точек границ	Координаты, м		Метод определения координат и средняя квадратическая погрешность положения характерной точки (M_t), м	Описание обозначения точки
	X	У		
1	2	3	4	5
1	534106.80	1268684.48	Геодезический метод, 0.10	-
2	533790.16	1268897.33	Геодезический метод, 0.10	-
3	533788.70	1268899.60	Геодезический метод, 0.10	-
4	533761.70	1268918.56	Геодезический метод, 0.10	-
5	533757.87	1268916.45	Геодезический метод, 0.10	-
6	533636.47	1268977.21	Геодезический метод, 0.10	-
7	533584.47	1268977.33	Геодезический метод, 0.10	-
8	533570.08	1268959.49	Геодезический метод, 0.10	-
9	533567.62	1268955.18	Геодезический метод, 0.10	-
10	533560.32	1268959.27	Геодезический метод, 0.10	-
11	533541.83	1268924.19	Геодезический метод, 0.10	-
12	533519.31	1268896.04	Геодезический метод, 0.10	-
13	533500.52	1268866.35	Геодезический метод, 0.10	-
14	533483.07	1268879.61	Геодезический метод, 0.10	-
15	533465.47	1268891.23	Геодезический метод, 0.10	-
16	533439.95	1268904.03	Геодезический метод, 0.10	-
17	533419.46	1268917.10	Геодезический метод, 0.10	-
18	533399.60	1268929.66	Геодезический метод, 0.10	-
19	533377.41	1268940.25	Геодезический метод, 0.10	-
20	533358.57	1268907.33	Геодезический метод, 0.10	-
21	533377.47	1268896.35	Геодезический метод, 0.10	-
22	533389.95	1268888.83	Геодезический метод, 0.10	-
23	533383.53	1268879.26	Геодезический метод, 0.10	-
24	533359.95	1268814.71	Геодезический метод, 0.10	-
25	533350.99	1268799.24	Геодезический метод, 0.10	-
26	533316.44	1268719.39	Геодезический метод, 0.10	-
27	533348.16	1268702.75	Геодезический метод, 0.10	-
28	533314.17	1268652.26	Геодезический метод, 0.10	-
29	533299.57	1268620.29	Геодезический метод, 0.10	-
30	533275.78	1268591.17	Геодезический метод, 0.10	-
31	533253.63	1268606.10	Геодезический метод, 0.10	-
32	533233.55	1268581.39	Геодезический метод, 0.10	-
33	533201.68	1268548.12	Геодезический метод, 0.10	-
34	533153.71	1268532.55	Геодезический метод, 0.10	-

ОПИСАНИЕ МЕСТОПОЛОЖЕНИЯ ГРАНИЦ				
Граница деревни Палкино				
(наименование объекта)				
Сведения о местоположении границ объекта				
35	533192.59	1268488.24	Геодезический метод, 0.10	-
36	533220.68	1268502.62	Геодезический метод, 0.10	-
37	533248.37	1268478.03	Геодезический метод, 0.10	-
38	533243.94	1268472.63	Геодезический метод, 0.10	-
39	533232.80	1268458.91	Геодезический метод, 0.10	-
40	533239.18	1268454.81	Геодезический метод, 0.10	-
41	533249.45	1268467.27	Геодезический метод, 0.10	-
42	533284.78	1268510.75	Геодезический метод, 0.10	-
43	533321.92	1268480.60	Геодезический метод, 0.10	-
44	533353.71	1268465.61	Геодезический метод, 0.10	-
45	533373.02	1268476.97	Геодезический метод, 0.10	-
46	533455.85	1268578.70	Геодезический метод, 0.10	-
47	533478.79	1268608.22	Геодезический метод, 0.10	-
48	533456.28	1268626.88	Геодезический метод, 0.10	-
49	533458.34	1268631.03	Геодезический метод, 0.10	-
50	533471.22	1268647.35	Геодезический метод, 0.10	-
51	533497.08	1268691.58	Геодезический метод, 0.10	-
52	533517.96	1268721.19	Геодезический метод, 0.10	-
53	533565.36	1268756.28	Геодезический метод, 0.10	-
54	533584.12	1268744.33	Геодезический метод, 0.10	-
55	533584.77	1268743.77	Геодезический метод, 0.10	-
56	533610.95	1268721.81	Геодезический метод, 0.10	-
57	533649.37	1268697.11	Геодезический метод, 0.10	-
58	533670.94	1268683.71	Геодезический метод, 0.10	-
59	533692.51	1268670.31	Геодезический метод, 0.10	-
60	533714.07	1268656.91	Геодезический метод, 0.10	-
61	533735.63	1268643.52	Геодезический метод, 0.10	-
62	533757.19	1268630.10	Геодезический метод, 0.10	-
63	533778.77	1268616.71	Геодезический метод, 0.10	-
64	533807.87	1268599.41	Геодезический метод, 0.10	-
65	533812.22	1268606.41	Геодезический метод, 0.10	-
66	533825.55	1268599.45	Геодезический метод, 0.10	-
67	533851.34	1268584.12	Геодезический метод, 0.10	-
68	533877.13	1268568.79	Геодезический метод, 0.10	-
69	533902.92	1268553.46	Геодезический метод, 0.10	-
70	533929.24	1268537.82	Геодезический метод, 0.10	-
71	533954.58	1268578.59	Геодезический метод, 0.10	-
72	534014.92	1268541.70	Геодезический метод, 0.10	-
73	534022.15	1268552.93	Геодезический метод, 0.10	-
74	534028.35	1268548.17	Геодезический метод, 0.10	-
75	534031.38	1268545.65	Геодезический метод, 0.10	-
76	534036.17	1268552.97	Геодезический метод, 0.10	-

ОПИСАНИЕ МЕСТОПОЛОЖЕНИЯ ГРАНИЦ				
Граница деревни Палкино				
(наименование объекта)				
Сведения о местоположении границ объекта				
77	534033.78	1268554.96	Геодезический метод, 0.10	-
78	534026.88	1268560.27	Геодезический метод, 0.10	-
1	534106.80	1268684.48	Геодезический метод, 0.10	-

3. Сведения о характерных точках части (частей) границы объекта				
Обозначение характерных точек части границы	Координаты, м		Метод определения координат и средняя квадратическая погрешность положения характерной точки (M_t), м	Описание обозначения точки
	X	У		
1	2	3	4	5
Часть № 1				
-	-	-	-	-
-	-	-	-	-
Часть № 2				
-	-	-	-	-
-	-	-	-	-
Часть № …				
-	-	-	-	-
-	-	-	-	-

ОПИСАНИЕ МЕСТОПОЛОЖЕНИЯ ГРАНИЦ

Граница деревни Палкино

(наименование объекта)

Сведения о местоположении измененных (уточненных) границ объекта

1. Система координат _____

2. Сведения о характерных точках границ объекта землеустройства

Обозначение характерных точек границ	Существующие координаты, м		Измененные (уточненные) координаты, м		Метод определения координат и средняя квадратическая погрешность положения характерной точки (Mt), м	Описание обозначения точки
	X	Y	X	Y		
1	2	3	4	5	6	7
-	-	-	-	-	-	-

3. Сведения о характерных точках части (частей) границы объекта

Часть № 1

Обозначение характерных точек границ	Существующие координаты, м		Измененные (уточненные) координаты, м		Метод определения координат и средняя квадратическая погрешность положения характерной точки (Mt), м	Описание обозначения точки
	X	Y	X	Y		
1	2	3	4	5	6	7
-	-	-	-	-	-	-

Часть № 2

Обозначение характерных точек границ	Существующие координаты, м		Измененные (уточненные) координаты, м		Метод определения координат и средняя квадратическая погрешность положения характерной точки (Mt), м	Описание обозначения точки
	X	Y	X	Y		
1	2	3	4	5	6	7
-	-	-	-	-	-	-

Часть № …

Обозначение характерных точек границ	Существующие координаты, м		Измененные (уточненные) координаты, м		Метод определения координат и средняя квадратическая погрешность положения характерной точки (Mt), м	Описание обозначения точки
	X	Y	X	Y		
1	2	3	4	5	6	7
-	-	-	-	-	-	-

ОПИСАНИЕ МЕСТОПОЛОЖЕНИЯ ГРАНИЦ

Граница деревни Палкино

(наименование объекта)

План границ объекта

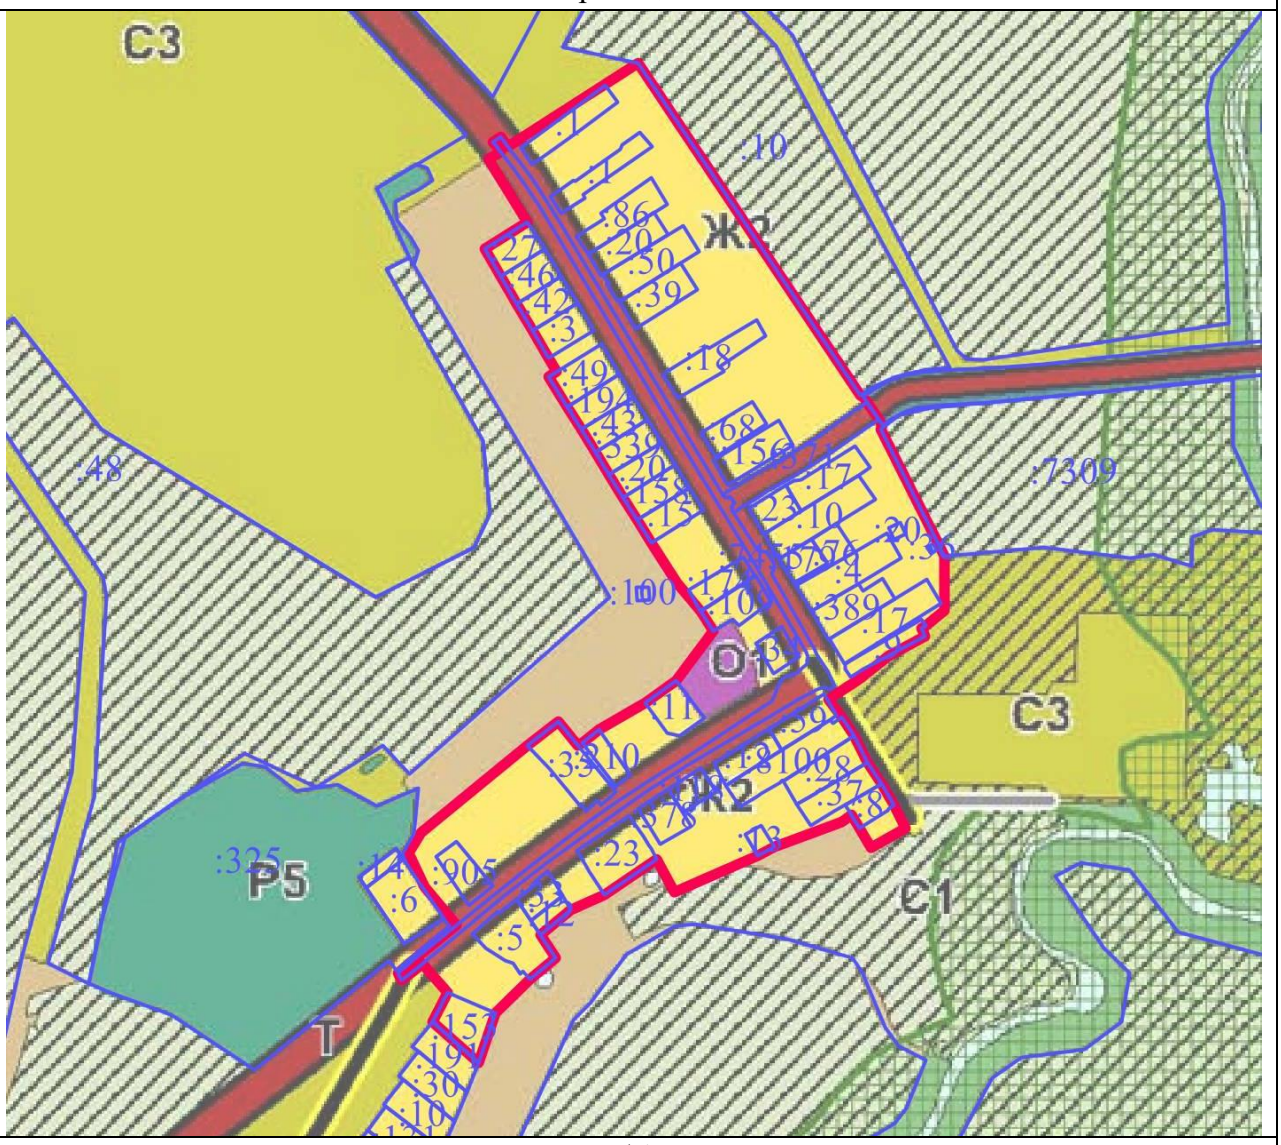

Масштаб 1 : 10000

Используемые условные знаки и обозначения:

▬	- границы объекта
▬	- границы земельных участков
:48	- кадастровые номера земельных участков

Подпись _____ Дата «___» _____ 2021 г.

Место для оттиска печати (при наличии) лица, составившего описание местоположения границ объекта

ОПИСАНИЕ МЕСТОПОЛОЖЕНИЯ ГРАНИЦ		
Граница деревни Паршино		
(наименование объекта местоположение границ, которого описано (далее - объект)		
Сведения об объекте		
№ п/п	Характеристики объекта	Описание характеристик
1	2	3
1	Местоположение объекта	Московская область, городской округ Лотошино
2	Площадь объекта ± величина погрешности определения площади (Р ± ΔР)	151660 кв.м ± 136
3	Иные характеристики объекта	

ОПИСАНИЕ МЕСТОПОЛОЖЕНИЯ ГРАНИЦ

Граница деревни Паршино

(наименование объекта)

Сведения о местоположении границ объекта

1. Система координат МСК-50, Зона 1

2. Сведения о характерных точках границ объекта

Обозначение характерных точек границ	Координаты, м		Метод определения координат и средняя квадратическая погрешность положения характерной точки (M_t), м	Описание обозначения точки
	X	У		
1	2	3	4	5
1	532280.14	1266019.86	Геодезический метод, 0.10	-
2	532423.38	1266466.05	Геодезический метод, 0.10	-
3	532380.65	1266480.85	Геодезический метод, 0.10	-
4	532358.49	1266559.89	Геодезический метод, 0.10	-
5	532394.93	1266642.59	Геодезический метод, 0.10	-
6	532360.35	1266706.22	Геодезический метод, 0.10	-
7	532316.72	1266731.08	Геодезический метод, 0.10	-
8	532189.45	1266546.25	Геодезический метод, 0.10	-
9	532188.02	1266546.59	Геодезический метод, 0.10	-
10	532173.25	1266529.45	Геодезический метод, 0.10	-
11	532169.63	1266519.16	Геодезический метод, 0.10	-
12	532165.11	1266519.10	Геодезический метод, 0.10	-
13	532067.08	1266285.01	Геодезический метод, 0.10	-
14	532100.59	1266253.12	Геодезический метод, 0.10	-
15	532053.39	1266097.63	Геодезический метод, 0.10	-
16	532095.00	1266070.39	Геодезический метод, 0.10	-
17	532183.72	1266036.99	Геодезический метод, 0.10	-
1	532280.14	1266019.86	Геодезический метод, 0.10	-

3. Сведения о характерных точках части (частей) границы объекта

Обозначение характерных точек части границы	Координаты, м		Метод определения координат и средняя квадратическая погрешность положения характерной точки (M_t), м	Описание обозначения точки
	X	У		
1	2	3	4	5
Часть № 1				
-	-	-	-	-
Часть № 2				
-	-	-	-	-
Часть № …				
-	-	-	-	-

ОПИСАНИЕ МЕСТОПОЛОЖЕНИЯ ГРАНИЦ

Граница деревни Паршино

(наименование объекта)

Сведения о местоположении измененных (уточненных) границ объекта

1. Система координат _____

2. Сведения о характерных точках границ объекта землеустройства

Обозначение характерных точек границ	Существующие координаты, м		Измененные (уточненные) координаты, м		Метод определения координат и средняя квадратическая погрешность положения характерной точки (Mt), м	Описание обозначения точки
	X	Y	X	Y		
1	2	3	4	5	6	7
-	-	-	-	-	-	-

3. Сведения о характерных точках части (частей) границы объекта

Часть № 1

Обозначение характерных точек границ	Существующие координаты, м		Измененные (уточненные) координаты, м		Метод определения координат и средняя квадратическая погрешность положения характерной точки (Mt), м	Описание обозначения точки
	X	Y	X	Y		
1	2	3	4	5	6	7
-	-	-	-	-	-	-

Часть № 2

Обозначение характерных точек границ	Существующие координаты, м		Измененные (уточненные) координаты, м		Метод определения координат и средняя квадратическая погрешность положения характерной точки (Mt), м	Описание обозначения точки
	X	Y	X	Y		
1	2	3	4	5	6	7
-	-	-	-	-	-	-

Часть № …

Обозначение характерных точек границ	Существующие координаты, м		Измененные (уточненные) координаты, м		Метод определения координат и средняя квадратическая погрешность положения характерной точки (Mt), м	Описание обозначения точки
	X	Y	X	Y		
1	2	3	4	5	6	7
-	-	-	-	-	-	-

ОПИСАНИЕ МЕСТОПОЛОЖЕНИЯ ГРАНИЦ

Граница деревни Паршино

(наименование объекта)

План границ объекта

Масштаб 1 : 10000

Используемые условные знаки и обозначения:

	- границы объекта
	- границы земельных участков
:45	- кадастровые номера земельных участков

Подпись _____ Дата « » 2021 г.

Место для оттиска печати (при наличии) лица, составившего описание местоположения границ объекта

ОПИСАНИЕ МЕСТОПОЛОЖЕНИЯ ГРАНИЦ		
Граница деревни Пеньи		
(наименование объекта местоположение границ, которого описано (далее - объект)		
Сведения об объекте		
№ п/п	Характеристики объекта	Описание характеристик
1	2	3
1	Местоположение объекта	Московская область, городской округ Лотошино
2	Площадь объекта ± величина погрешности определения площади (Р ± ΔР)	224107 кв.м ± 166
3	Иные характеристики объекта	

ОПИСАНИЕ МЕСТОПОЛОЖЕНИЯ ГРАНИЦ

Граница деревни Пеньи

(наименование объекта)

Сведения о местоположении границ объекта

1. Система координат МСК-50, Зона 1

2. Сведения о характерных точках границ объекта

Обозначение характерных точек границ	Координаты, м		Метод определения координат и средняя квадратическая погрешность положения характерной точки (M_t), м	Описание обозначения точки
	X	У		
1	2	3	4	5
1	543797.52	1253182.51	Геодезический метод, 0.10	-
2	543800.24	1253196.68	Геодезический метод, 0.10	-
3	543770.57	1253309.31	Геодезический метод, 0.10	-
4	543755.31	1253359.77	Геодезический метод, 0.10	-
5	543752.04	1253370.89	Геодезический метод, 0.10	-
6	543583.83	1253942.63	Геодезический метод, 0.10	-
7	543591.90	1254047.28	Геодезический метод, 0.10	-
8	543571.19	1254127.56	Геодезический метод, 0.10	-
9	543580.77	1254173.11	Геодезический метод, 0.10	-
10	543510.73	1254170.53	Геодезический метод, 0.10	-
11	543466.84	1254178.07	Геодезический метод, 0.10	-
12	543423.19	1254173.92	Геодезический метод, 0.10	-
13	543373.30	1254159.79	Геодезический метод, 0.10	-
14	543367.56	1254158.18	Геодезический метод, 0.10	-
15	543374.93	1254142.51	Геодезический метод, 0.10	-
16	543364.54	1254135.53	Геодезический метод, 0.10	-
17	543361.24	1254133.26	Геодезический метод, 0.10	-
18	543356.86	1254129.78	Геодезический метод, 0.10	-
19	543346.37	1254120.98	Геодезический метод, 0.10	-
20	543339.35	1254116.36	Геодезический метод, 0.10	-
21	543353.95	1254080.45	Геодезический метод, 0.10	-
22	543369.37	1254032.94	Геодезический метод, 0.10	-
23	543398.36	1253930.29	Геодезический метод, 0.10	-
24	543426.32	1253824.56	Геодезический метод, 0.10	-
25	543459.60	1253702.50	Геодезический метод, 0.10	-
26	543517.16	1253489.13	Геодезический метод, 0.10	-
27	543536.46	1253434.23	Геодезический метод, 0.10	-
28	543422.09	1253397.91	Геодезический метод, 0.10	-
29	543462.23	1253235.78	Геодезический метод, 0.10	-
30	543576.60	1253272.11	Геодезический метод, 0.10	-
31	543582.58	1253274.03	Геодезический метод, 0.10	-
32	543606.09	1253162.52	Геодезический метод, 0.10	-
33	543608.75	1253147.76	Геодезический метод, 0.10	-
34	543615.77	1253148.83	Геодезический метод, 0.10	-

ОПИСАНИЕ МЕСТОПОЛОЖЕНИЯ ГРАНИЦ				
Граница деревни Пеньи				
(наименование объекта)				
Сведения о местоположении границ объекта				
35	543650.40	1253154.22	Геодезический метод, 0.10	-
36	543654.24	1253135.87	Геодезический метод, 0.10	-
37	543659.17	1253135.84	Геодезический метод, 0.10	-
38	543708.60	1253154.18	Геодезический метод, 0.10	-
39	543787.51	1253172.87	Геодезический метод, 0.10	-
1	543797.52	1253182.51	Геодезический метод, 0.10	-

3. Сведения о характерных точках части (частей) границы объекта

Обозначение характерных точек части границы	Координаты, м		Метод определения координат и средняя квадратическая погрешность положения характерной точки (M_t), м	Описание обозначения точки
	X	У		
1	2	3	4	5
Часть № 1				
-	-	-	-	-
-	-	-	-	-
Часть № 2				
-	-	-	-	-
-	-	-	-	-
Часть № …				
-	-	-	-	-
-	-	-	-	-

ОПИСАНИЕ МЕСТОПОЛОЖЕНИЯ ГРАНИЦ

Граница деревни Пеньи

(наименование объекта)

Сведения о местоположении измененных (уточненных) границ объекта

1. Система координат _____

2. Сведения о характерных точках границ объекта землеустройства

Обозначение характерных точек границ	Существующие координаты, м		Измененные (уточненные) координаты, м		Метод определения координат и средняя квадратическая погрешность положения характерной точки (Mt), м	Описание обозначения точки
	X	Y	X	Y		
1	2	3	4	5	6	7
-	-	-	-	-	-	-

3. Сведения о характерных точках части (частей) границы объекта

Часть № 1

Обозначение характерных точек границ	Существующие координаты, м		Измененные (уточненные) координаты, м		Метод определения координат и средняя квадратическая погрешность положения характерной точки (Mt), м	Описание обозначения точки
	X	Y	X	Y		
1	2	3	4	5	6	7
-	-	-	-	-	-	-

Часть № 2

Обозначение характерных точек границ	Существующие координаты, м		Измененные (уточненные) координаты, м		Метод определения координат и средняя квадратическая погрешность положения характерной точки (Mt), м	Описание обозначения точки
	X	Y	X	Y		
1	2	3	4	5	6	7
-	-	-	-	-	-	-

Часть № …

Обозначение характерных точек границ	Существующие координаты, м		Измененные (уточненные) координаты, м		Метод определения координат и средняя квадратическая погрешность положения характерной точки (Mt), м	Описание обозначения точки
	X	Y	X	Y		
1	2	3	4	5	6	7
-	-	-	-	-	-	-

ОПИСАНИЕ МЕСТОПОЛОЖЕНИЯ ГРАНИЦ

Граница деревни Пеньи

(наименование объекта)

План границ объекта

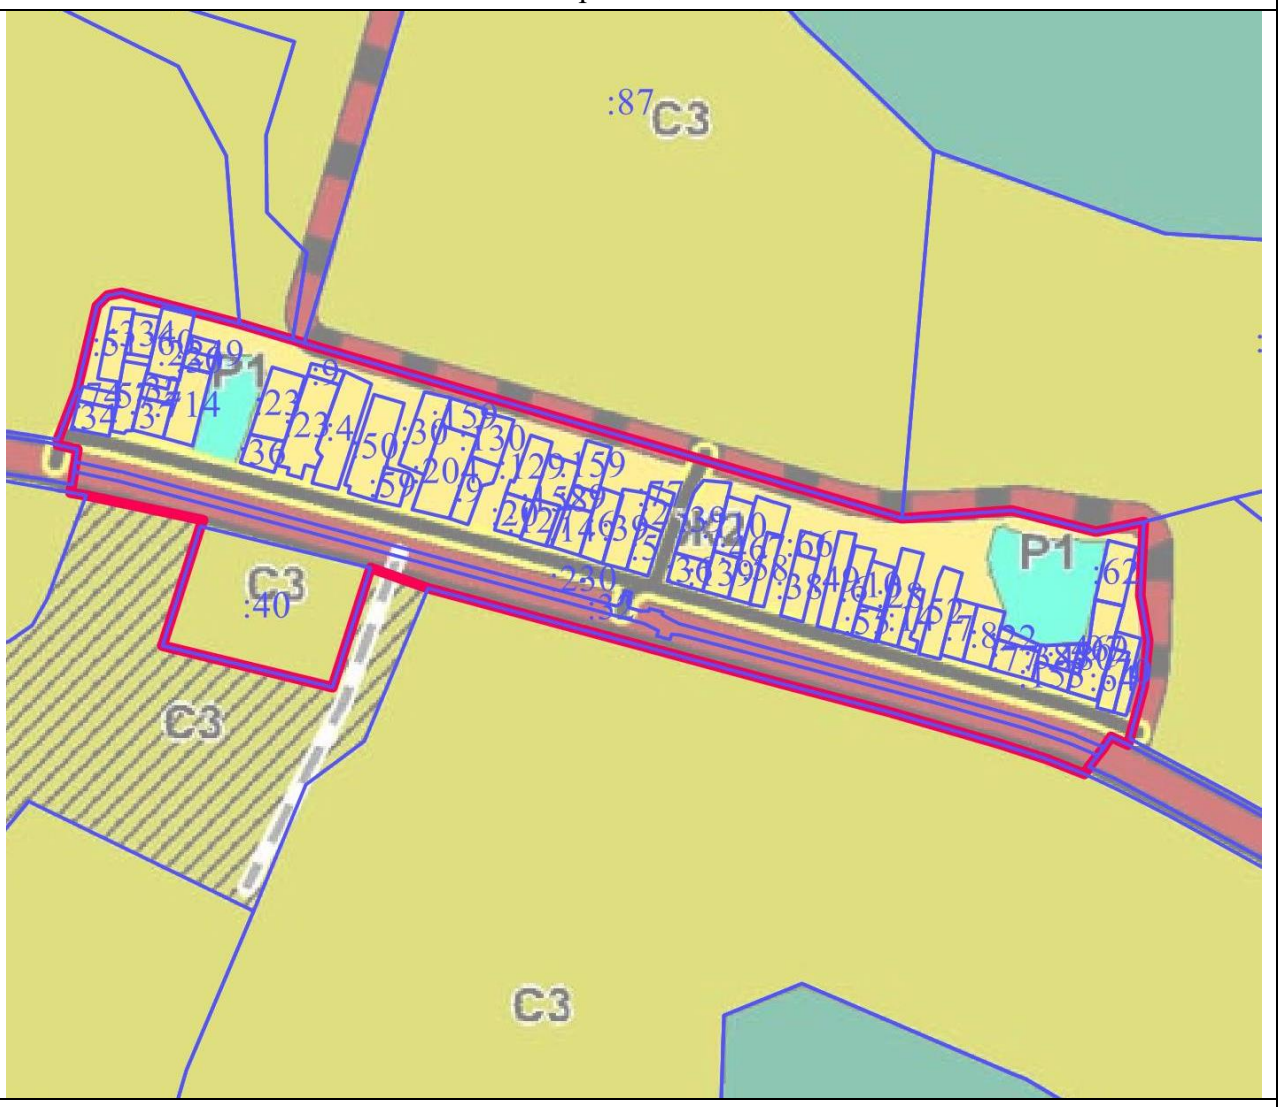

Масштаб 1 : 10000

Используемые условные знаки и обозначения:

▬	- границы объекта
▬	- границы земельных участков
:40	- кадастровые номера земельных участков

Подпись _____ Дата «___» _____ 2021 г.

Место для оттиска печати (при наличии) лица, составившего описание местоположения границ объекта

ОПИСАНИЕ МЕСТОПОЛОЖЕНИЯ ГРАНИЦ		
Граница деревни Петровское		
(наименование объекта местоположение границ, которого описано (далее - объект)		
Сведения об объекте		
№ п/п	Характеристики объекта	Описание характеристик
1	2	3
1	Местоположение объекта	Московская область, городской округ Лотошино
2	Площадь объекта ± величина погрешности определения площади (Р ± ΔР)	109184 кв.м ± 116
3	Иные характеристики объекта	

ОПИСАНИЕ МЕСТОПОЛОЖЕНИЯ ГРАНИЦ

Граница деревни Петровское

(наименование объекта)

Сведения о местоположении границ объекта

1. Система координат МСК-50, Зона 1

2. Сведения о характерных точках границ объекта

Обозначение характерных точек границ	Координаты, м		Метод определения координат и средняя квадратическая погрешность положения характерной точки (M_t), м	Описание обозначения точки
	X	У		
1	2	3	4	5
1	532261.60	1250830.53	Геодезический метод, 0.10	-
2	532099.67	1251223.47	Геодезический метод, 0.10	-
3	532066.91	1251283.19	Геодезический метод, 0.10	-
4	532033.97	1251303.87	Геодезический метод, 0.10	-
5	531993.53	1251308.40	Геодезический метод, 0.10	-
6	531976.76	1251305.06	Геодезический метод, 0.10	-
7	531966.62	1251333.19	Геодезический метод, 0.10	-
8	531959.79	1251352.44	Геодезический метод, 0.10	-
9	531953.73	1251371.17	Геодезический метод, 0.10	-
10	531951.13	1251386.08	Геодезический метод, 0.10	-
11	531950.51	1251405.31	Геодезический метод, 0.10	-
12	531952.52	1251418.63	Геодезический метод, 0.10	-
13	531955.36	1251429.25	Геодезический метод, 0.10	-
14	531951.36	1251429.43	Геодезический метод, 0.10	-
15	531948.52	1251418.81	Геодезический метод, 0.10	-
16	531946.51	1251405.49	Геодезический метод, 0.10	-
17	531947.13	1251386.26	Геодезический метод, 0.10	-
18	531949.73	1251371.35	Геодезический метод, 0.10	-
19	531956.54	1251350.10	Геодезический метод, 0.10	-
20	531963.37	1251330.85	Геодезический метод, 0.10	-
21	531973.51	1251302.72	Геодезический метод, 0.10	-
22	531959.00	1251295.98	Геодезический метод, 0.10	-
23	531980.93	1251236.98	Геодезический метод, 0.10	-
24	531861.81	1251187.41	Геодезический метод, 0.10	-
25	531929.15	1251046.69	Геодезический метод, 0.10	-
26	532089.77	1250752.61	Геодезический метод, 0.10	-
1	532261.60	1250830.53	Геодезический метод, 0.10	-

ОПИСАНИЕ МЕСТОПОЛОЖЕНИЯ ГРАНИЦ				
Граница деревни Петровское				
(наименование объекта)				
Сведения о местоположении границ объекта				
3. Сведения о характерных точках части (частей) границы объекта				
Обозначение характерных точек части границы	Координаты, м		Метод определения координат и средняя квадратическая погрешность положения характерной точки (M_t), м	Описание обозначения точки
	X	У		
1	2	3	4	5
Часть № 1				
-	-	-	-	-
-	-	-	-	-
Часть № 2				
-	-	-	-	-
-	-	-	-	-
Часть № …				
-	-	-	-	-
-	-	-	-	-

ОПИСАНИЕ МЕСТОПОЛОЖЕНИЯ ГРАНИЦ

Граница деревни Петровское

(наименование объекта)

Сведения о местоположении измененных (уточненных) границ объекта

1. Система координат _____

2. Сведения о характерных точках границ объекта землеустройства

Обозначение характерных точек границ	Существующие координаты, м		Измененные (уточненные) координаты, м		Метод определения координат и средняя квадратическая погрешность положения характерной точки (Mt), м	Описание обозначения точки
	X	Y	X	Y		
1	2	3	4	5	6	7
-	-	-	-	-	-	-

3. Сведения о характерных точках части (частей) границы объекта

Часть № 1

Обозначение характерных точек границ	Существующие координаты, м		Измененные (уточненные) координаты, м		Метод определения координат и средняя квадратическая погрешность положения характерной точки (Mt), м	Описание обозначения точки
	X	Y	X	Y		
1	2	3	4	5	6	7
-	-	-	-	-	-	-

Часть № 2

Обозначение характерных точек границ	Существующие координаты, м		Измененные (уточненные) координаты, м		Метод определения координат и средняя квадратическая погрешность положения характерной точки (Mt), м	Описание обозначения точки
	X	Y	X	Y		
1	2	3	4	5	6	7
-	-	-	-	-	-	-

Часть № …

Обозначение характерных точек границ	Существующие координаты, м		Измененные (уточненные) координаты, м		Метод определения координат и средняя квадратическая погрешность положения характерной точки (Mt), м	Описание обозначения точки
	X	Y	X	Y		
1	2	3	4	5	6	7
-	-	-	-	-	-	-

ОПИСАНИЕ МЕСТОПОЛОЖЕНИЯ ГРАНИЦ

Граница деревни Петровское

(наименование объекта)

План границ объекта

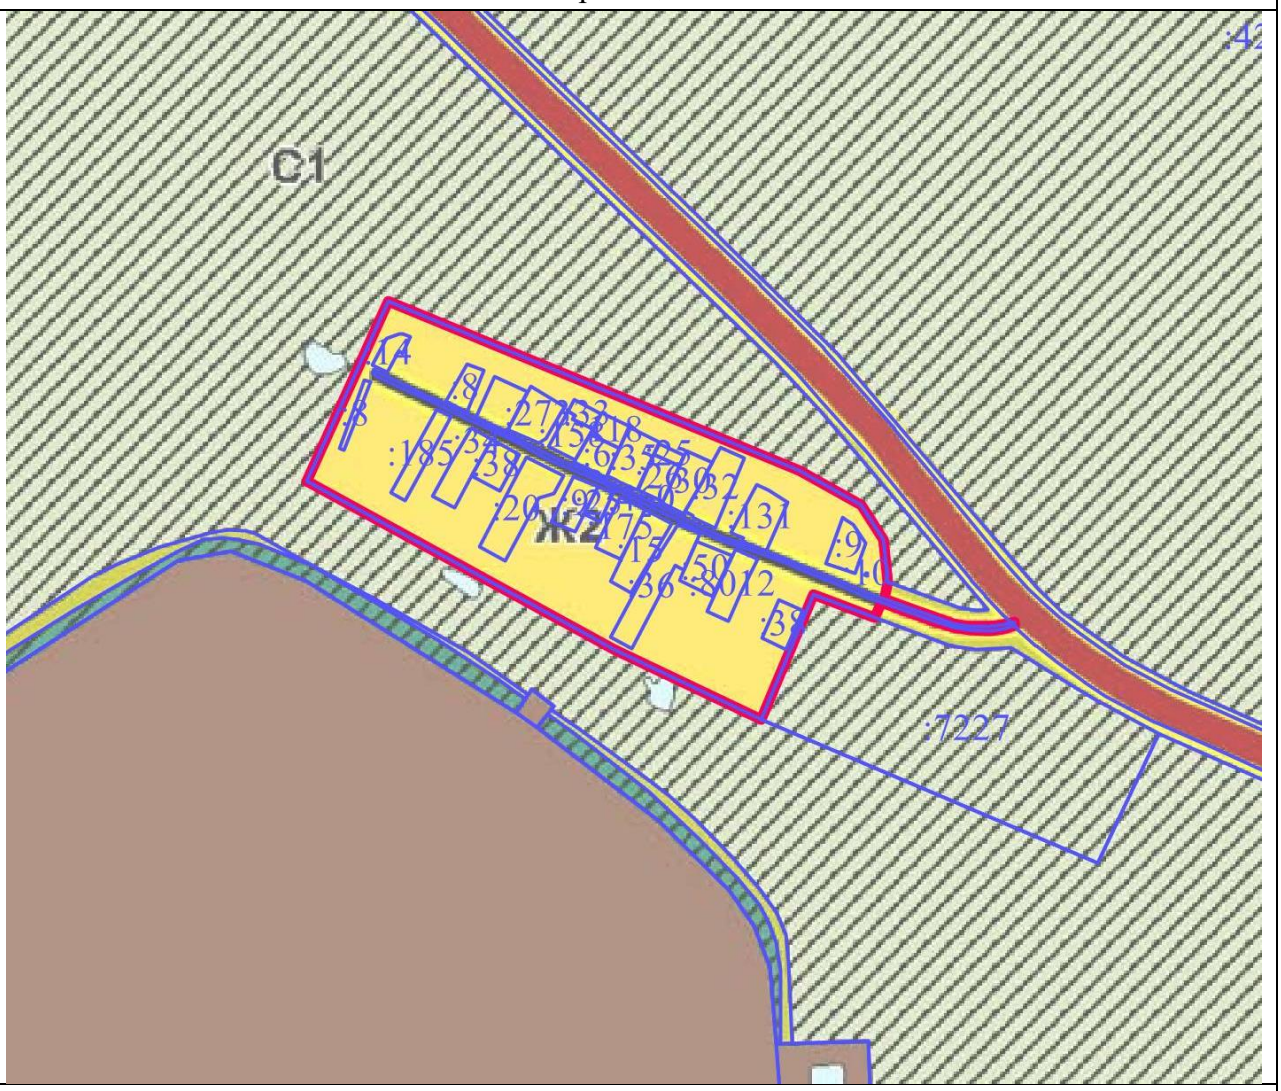

Масштаб 1 : 10000

Используемые условные знаки и обозначения:

▬	- границы объекта
▬	- границы земельных участков
:9	- кадастровые номера земельных участков

Подпись _____ Дата « ___ » _____ 2021 г.

Место для оттиска печати (при наличии) лица, составившего описание местоположения границ объекта

ОПИСАНИЕ МЕСТОПОЛОЖЕНИЯ ГРАНИЦ		
Граница деревни Пешки		
(наименование объекта местоположение границ, которого описано (далее - объект)		
Сведения об объекте		
№ п/п	Характеристики объекта	Описание характеристик
1	2	3
1	Местоположение объекта	Московская область, городской округ Лотошино
2	Площадь объекта ± величина погрешности определения площади (Р ± ΔР)	110758 кв.м ± 116
3	Иные характеристики объекта	

ОПИСАНИЕ МЕСТОПОЛОЖЕНИЯ ГРАНИЦ

Граница деревни Пешки

(наименование объекта)

Сведения о местоположении границ объекта

1. Система координат МСК-50, Зона 1

2. Сведения о характерных точках границ объекта

Обозначение характерных точек границ	Координаты, м		Метод определения координат и средняя квадратическая погрешность положения характерной точки (M_t), м	Описание обозначения точки
	X	У		
1	2	3	4	5
1	530251.43	1255872.37	Геодезический метод, 0.10	-
2	530242.68	1255896.12	Геодезический метод, 0.10	-
3	530231.52	1255907.13	Геодезический метод, 0.10	-
4	530123.10	1255993.57	Геодезический метод, 0.10	-
5	530069.41	1255942.98	Геодезический метод, 0.10	-
6	530042.63	1255917.74	Геодезический метод, 0.10	-
7	530018.08	1255893.69	Геодезический метод, 0.10	-
8	530006.19	1255881.34	Геодезический метод, 0.10	-
9	529972.67	1255846.43	Геодезический метод, 0.10	-
10	529919.18	1255793.87	Геодезический метод, 0.10	-
11	529891.18	1255763.37	Геодезический метод, 0.10	-
12	529862.51	1255747.02	Геодезический метод, 0.10	-
13	529846.25	1255729.53	Геодезический метод, 0.10	-
14	529833.93	1255697.87	Геодезический метод, 0.10	-
15	529907.18	1255663.87	Геодезический метод, 0.10	-
16	529880.18	1255631.87	Геодезический метод, 0.10	-
17	529837.52	1255567.15	Геодезический метод, 0.10	-
18	529804.20	1255511.40	Геодезический метод, 0.10	-
19	529812.36	1255499.75	Геодезический метод, 0.10	-
20	529822.86	1255490.98	Геодезический метод, 0.10	-
21	529855.32	1255463.89	Геодезический метод, 0.10	-
22	529860.43	1255471.01	Геодезический метод, 0.10	-
23	529871.42	1255463.16	Геодезический метод, 0.10	-
24	529906.01	1255509.28	Геодезический метод, 0.10	-
25	529921.93	1255494.12	Геодезический метод, 0.10	-
26	529941.68	1255495.12	Геодезический метод, 0.10	-
27	529972.68	1255520.37	Геодезический метод, 0.10	-
28	529990.43	1255526.37	Геодезический метод, 0.10	-
29	530168.18	1255720.12	Геодезический метод, 0.10	-
30	530197.93	1255757.62	Геодезический метод, 0.10	-
31	530225.68	1255809.62	Геодезический метод, 0.10	-
32	530246.93	1255853.12	Геодезический метод, 0.10	-
1	530251.43	1255872.37	Геодезический метод, 0.10	-

ОПИСАНИЕ МЕСТОПОЛОЖЕНИЯ ГРАНИЦ				
Граница деревни Пешки				
(наименование объекта)				
Сведения о местоположении границ объекта				
3. Сведения о характерных точках части (частей) границы объекта				
Обозначение характерных точек части границы	Координаты, м		Метод определения координат и средняя квадратическая погрешность положения характерной точки (M_t), м	Описание обозначения точки
	X	У		
1	2	3	4	5
Часть № 1				
-	-	-	-	-
-	-	-	-	-
Часть № 2				
-	-	-	-	-
-	-	-	-	-
Часть № …				
-	-	-	-	-
-	-	-	-	-

ОПИСАНИЕ МЕСТОПОЛОЖЕНИЯ ГРАНИЦ

Граница деревни Пешки

(наименование объекта)

Сведения о местоположении измененных (уточненных) границ объекта

1. Система координат _____

2. Сведения о характерных точках границ объекта землеустройства

Обозначение характерных точек границ	Существующие координаты, м		Измененные (уточненные) координаты, м		Метод определения координат и средняя квадратическая погрешность положения характерной точки (Mt), м	Описание обозначения точки
	X	Y	X	Y		
1	2	3	4	5	6	7
-	-	-	-	-	-	-

3. Сведения о характерных точках части (частей) границы объекта

Часть № 1

Обозначение характерных точек границ	Существующие координаты, м		Измененные (уточненные) координаты, м		Метод определения координат и средняя квадратическая погрешность положения характерной точки (Mt), м	Описание обозначения точки
	X	Y	X	Y		
1	2	3	4	5	6	7
-	-	-	-	-	-	-

Часть № 2

Обозначение характерных точек границ	Существующие координаты, м		Измененные (уточненные) координаты, м		Метод определения координат и средняя квадратическая погрешность положения характерной точки (Mt), м	Описание обозначения точки
	X	Y	X	Y		
1	2	3	4	5	6	7
-	-	-	-	-	-	-

Часть № …

Обозначение характерных точек границ	Существующие координаты, м		Измененные (уточненные) координаты, м		Метод определения координат и средняя квадратическая погрешность положения характерной точки (Mt), м	Описание обозначения точки
	X	Y	X	Y		
1	2	3	4	5	6	7
-	-	-	-	-	-	-

ОПИСАНИЕ МЕСТОПОЛОЖЕНИЯ ГРАНИЦ

Граница деревни Пешки

(наименование объекта)

План границ объекта

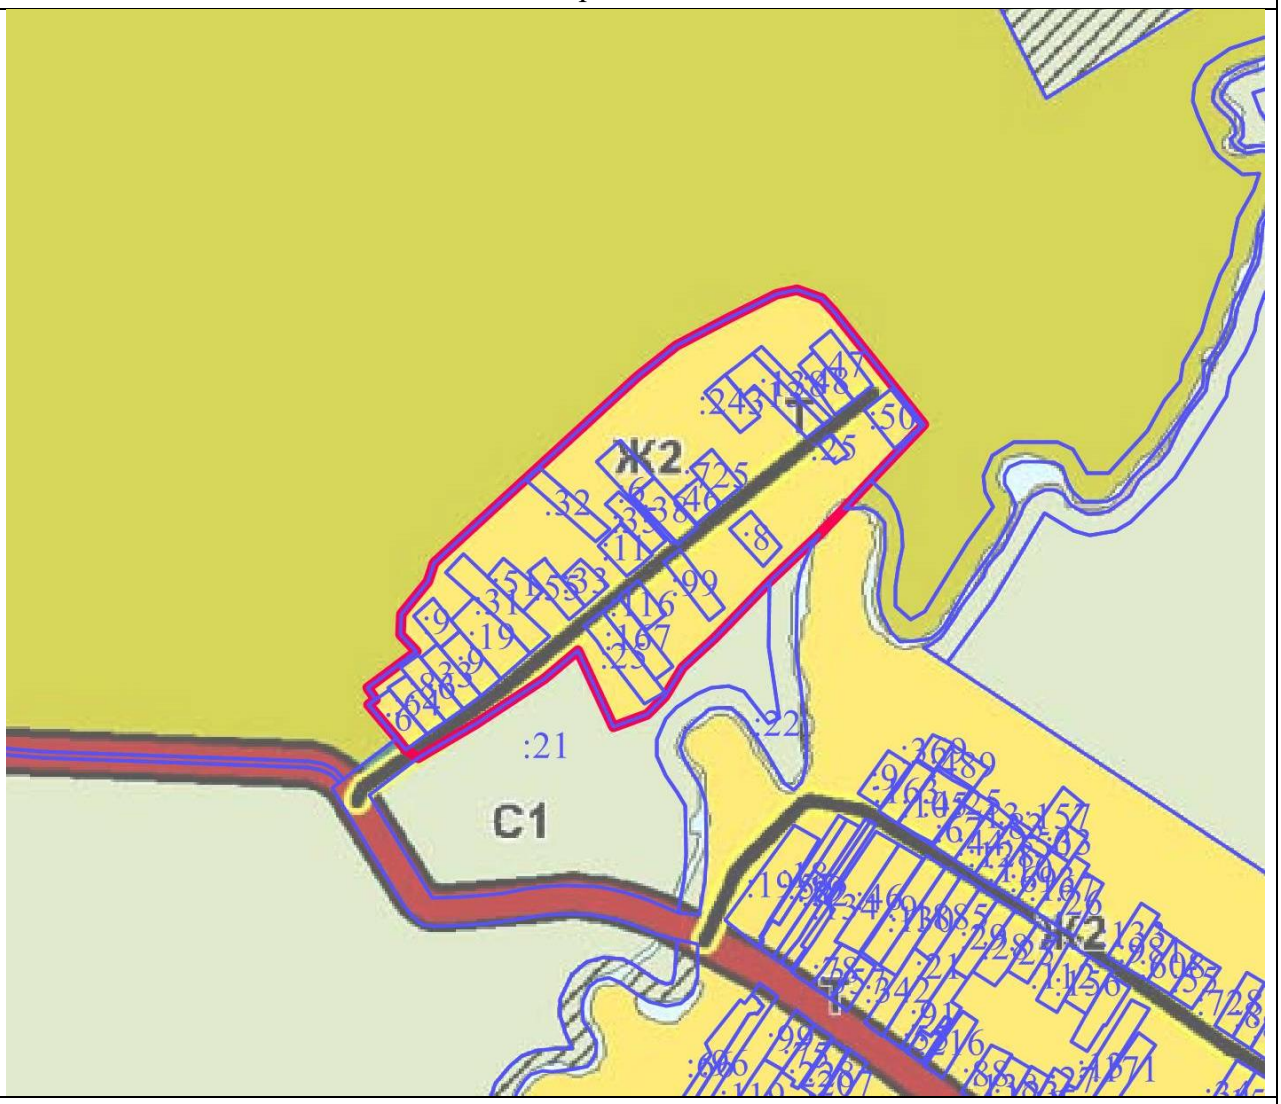

Масштаб 1 : 10000

Используемые условные знаки и обозначения:

	- границы объекта
	- границы земельных участков
:21	- кадастровые номера земельных участков

Подпись _____ Дата « » _____ 2021 г.

Место для оттиска печати (при наличии) лица, составившего описание местоположения границ объекта

ОПИСАНИЕ МЕСТОПОЛОЖЕНИЯ ГРАНИЦ		
Граница деревни Плаксино		
(наименование объекта местоположение границ, которого описано (далее - объект)		
Сведения об объекте		
№ п/п	Характеристики объекта	Описание характеристик
1	2	3
1	Местоположение объекта	Московская область, городской округ Лотошино
2	Площадь объекта ± величина погрешности определения площади (Р ± ΔР)	193042 кв.м ± 154
3	Иные характеристики объекта	

ОПИСАНИЕ МЕСТОПОЛОЖЕНИЯ ГРАНИЦ

Граница деревни Плаксино

(наименование объекта)

Сведения о местоположении границ объекта

1. Система координат МСК-50, Зона 1

2. Сведения о характерных точках границ объекта

Обозначение характерных точек границ	Координаты, м		Метод определения координат и средняя квадратическая погрешность положения характерной точки (M_t), м	Описание обозначения точки
	X	У		
1	2	3	4	5
1	521848.09	1272642.62	Геодезический метод, 0.10	-
2	521792.27	1272678.85	Геодезический метод, 0.10	-
3	521779.90	1272661.84	Геодезический метод, 0.10	-
4	521780.00	1272661.60	Геодезический метод, 0.10	-
5	521764.47	1272649.17	Геодезический метод, 0.10	-
6	521741.03	1272660.69	Геодезический метод, 0.10	-
7	521692.52	1272701.36	Геодезический метод, 0.10	-
8	521672.80	1272679.74	Геодезический метод, 0.10	-
9	521651.26	1272699.58	Геодезический метод, 0.10	-
10	521591.74	1272646.96	Геодезический метод, 0.10	-
11	521610.71	1272629.15	Геодезический метод, 0.10	-
12	521435.83	1272486.60	Геодезический метод, 0.10	-
13	521411.05	1272491.72	Геодезический метод, 0.10	-
14	521367.57	1272464.01	Геодезический метод, 0.10	-
15	521355.93	1272476.58	Геодезический метод, 0.10	-
16	521340.31	1272458.34	Геодезический метод, 0.10	-
17	521363.99	1272431.96	Геодезический метод, 0.10	-
18	521367.94	1272427.55	Геодезический метод, 0.10	-
19	521348.37	1272411.52	Геодезический метод, 0.10	-
20	521287.83	1272327.72	Геодезический метод, 0.10	-
21	521161.83	1272221.98	Геодезический метод, 0.10	-
22	521064.08	1272103.32	Геодезический метод, 0.10	-
23	521053.31	1272112.19	Геодезический метод, 0.10	-
24	521046.08	1272122.53	Геодезический метод, 0.10	-
25	520983.49	1272024.47	Геодезический метод, 0.10	-
26	520873.77	1271852.53	Геодезический метод, 0.10	-
27	520943.79	1271794.74	Геодезический метод, 0.10	-
28	520953.30	1271788.46	Геодезический метод, 0.10	-
29	520954.73	1271787.31	Геодезический метод, 0.10	-
30	521116.92	1272022.60	Геодезический метод, 0.10	-
31	521123.52	1272003.75	Геодезический метод, 0.10	-
32	521141.23	1271996.62	Геодезический метод, 0.10	-
33	521179.10	1272023.58	Геодезический метод, 0.10	-
34	521275.85	1272113.79	Геодезический метод, 0.10	-

ОПИСАНИЕ МЕСТОПОЛОЖЕНИЯ ГРАНИЦ				
Граница деревни Плаксино				
(наименование объекта)				
Сведения о местоположении границ объекта				
35	521448.57	1272275.16	Геодезический метод, 0.10	-
36	521556.70	1272362.88	Геодезический метод, 0.10	-
37	521618.91	1272382.35	Геодезический метод, 0.10	-
38	521692.50	1272451.82	Геодезический метод, 0.10	-
39	521705.70	1272466.23	Геодезический метод, 0.10	-
40	521744.99	1272458.23	Геодезический метод, 0.10	-
41	521753.32	1272469.62	Геодезический метод, 0.10	-
42	521781.94	1272520.19	Геодезический метод, 0.10	-
43	521814.55	1272559.26	Геодезический метод, 0.10	-
44	521839.26	1272595.12	Геодезический метод, 0.10	-
45	521823.84	1272605.94	Геодезический метод, 0.10	-
46	521835.45	1272626.20	Геодезический метод, 0.10	-
1	521848.09	1272642.62	Геодезический метод, 0.10	-

3. Сведения о характерных точках части (частей) границы объекта

Обозначение характерных точек части границы	Координаты, м		Метод определения координат и средняя квадратическая погрешность положения характерной точки (M_t), м	Описание обозначения точки
	X	У		
1	2	3	4	5
Часть № 1				
-	-	-	-	-
-	-	-	-	-
Часть № 2				
-	-	-	-	-
-	-	-	-	-
Часть № …				
-	-	-	-	-
-	-	-	-	-

ОПИСАНИЕ МЕСТОПОЛОЖЕНИЯ ГРАНИЦ

Граница деревни Плаксино

(наименование объекта)

Сведения о местоположении измененных (уточненных) границ объекта

1. Система координат _____

2. Сведения о характерных точках границ объекта землеустройства

Обозначение характерных точек границ	Существующие координаты, м		Измененные (уточненные) координаты, м		Метод определения координат и средняя квадратическая погрешность положения характерной точки (Mt), м	Описание обозначения точки
	X	Y	X	Y		
1	2	3	4	5	6	7
-	-	-	-	-	-	-

3. Сведения о характерных точках части (частей) границы объекта

Часть № 1

Обозначение характерных точек границ	Существующие координаты, м		Измененные (уточненные) координаты, м		Метод определения координат и средняя квадратическая погрешность положения характерной точки (Mt), м	Описание обозначения точки
	X	Y	X	Y		
1	2	3	4	5	6	7
-	-	-	-	-	-	-

Часть № 2

Обозначение характерных точек границ	Существующие координаты, м		Измененные (уточненные) координаты, м		Метод определения координат и средняя квадратическая погрешность положения характерной точки (Mt), м	Описание обозначения точки
	X	Y	X	Y		
1	2	3	4	5	6	7
-	-	-	-	-	-	-

Часть № …

Обозначение характерных точек границ	Существующие координаты, м		Измененные (уточненные) координаты, м		Метод определения координат и средняя квадратическая погрешность положения характерной точки (Mt), м	Описание обозначения точки
	X	Y	X	Y		
1	2	3	4	5	6	7
-	-	-	-	-	-	-

ОПИСАНИЕ МЕСТОПОЛОЖЕНИЯ ГРАНИЦ

Граница деревни Плаксино

(наименование объекта)

План границ объекта

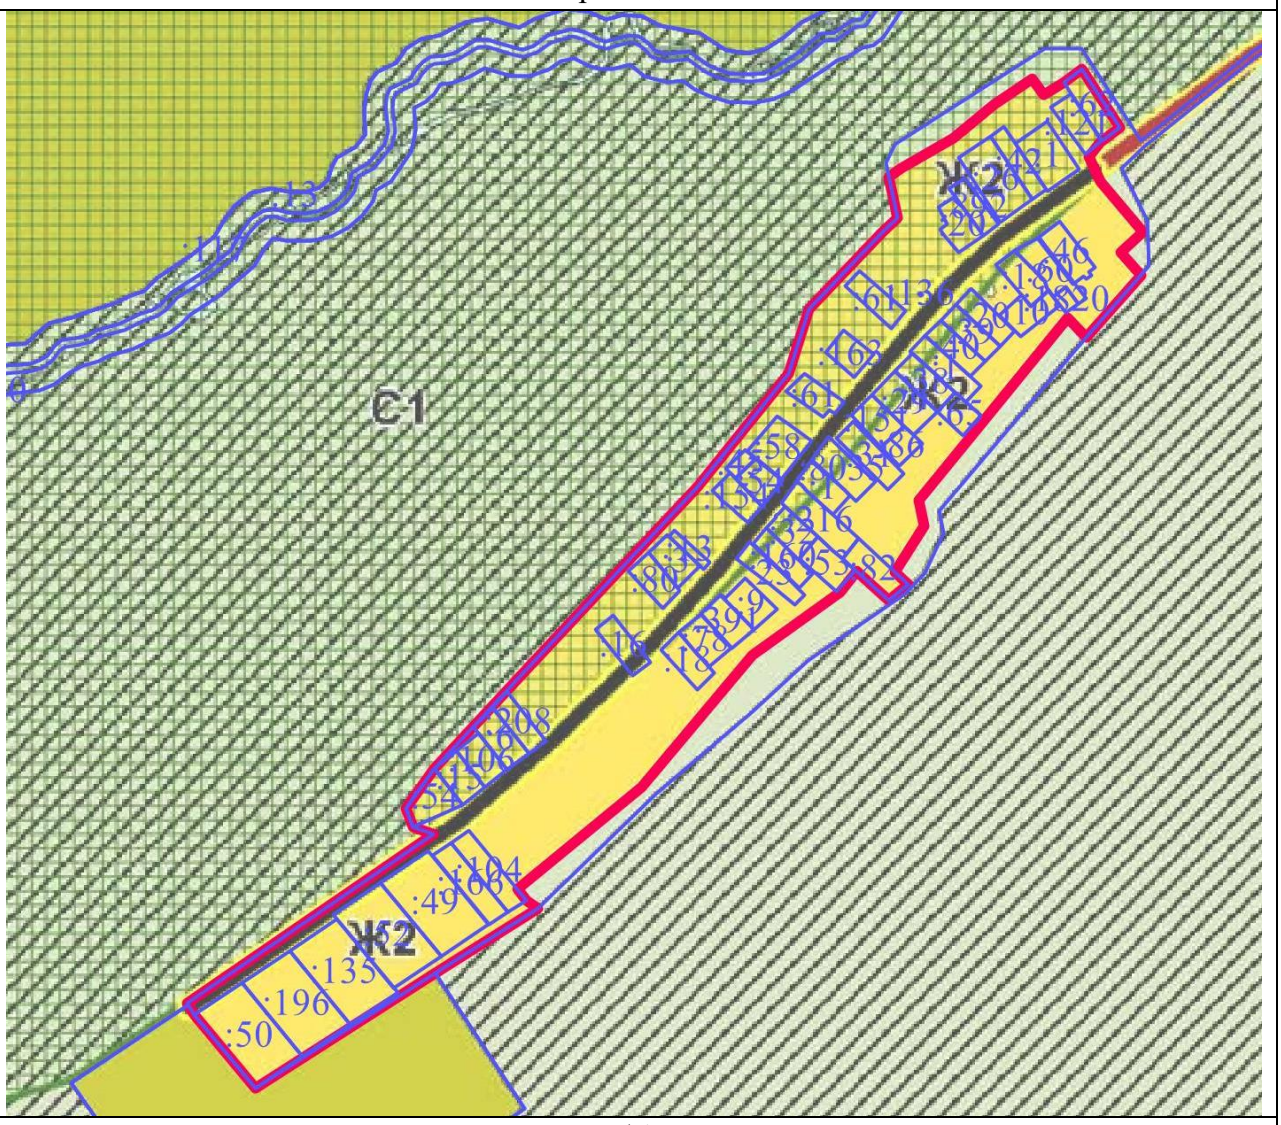

Масштаб 1 : 10000

Используемые условные знаки и обозначения:

▬	- границы объекта
▬	- границы земельных участков
:18	- кадастровые номера земельных участков

Подпись _____ Дата «___» _____ 2021 г.

Место для оттиска печати (при наличии) лица, составившего описание местоположения границ объекта

ОПИСАНИЕ МЕСТОПОЛОЖЕНИЯ ГРАНИЦ

Границы деревни Плетенинское		
(наименование объекта местоположение границ, которого описано (далее - объект)		
Сведения об объекте		
№ п/п	**Характеристики объекта**	**Описание характеристик**
1	**2**	**3**
1	Местоположение объекта	Московская область, городской округ Лотошино
2	Площадь объекта ± величина погрешности определения площади **(Р ± ΔР)**	110046 кв.м ± 102
3	Иные характеристики объекта	

ОПИСАНИЕ МЕСТОПОЛОЖЕНИЯ ГРАНИЦ

Границы деревни Плетенинское

(наименование объекта)

Сведения о местоположении границ объекта

1. Система координат МСК-50, Зона 1

2. Сведения о характерных точках границ объекта

Обозначение характерных точек границ	Координаты, м		Метод определения координат и средняя квадратическая погрешность положения характерной точки (M_t), м	Описание обозначения точки
	X	У		
1	2	3	4	5
Контур № 1				
1	545888.81	1255323.45	Геодезический метод, 0.10	-
2	545888.43	1255455.58	Геодезический метод, 0.10	-
3	545882.62	1255487.64	Геодезический метод, 0.10	-
4	545860.18	1255519.72	Геодезический метод, 0.10	-
5	545851.57	1255541.16	Геодезический метод, 0.10	-
6	545847.51	1255569.63	Геодезический метод, 0.10	-
7	545847.93	1255619.04	Геодезический метод, 0.10	-
8	545849.08	1255674.73	Геодезический метод, 0.10	-
9	545844.83	1255732.43	Геодезический метод, 0.10	-
10	545835.63	1255776.44	Геодезический метод, 0.10	-
11	545823.42	1255808.10	Геодезический метод, 0.10	-
12	545769.31	1255799.67	Геодезический метод, 0.10	-
13	545808.63	1255803.21	Геодезический метод, 0.10	-
14	545809.75	1255781.99	Геодезический метод, 0.10	-
15	545757.96	1255780.61	Геодезический метод, 0.10	-
16	545757.91	1255779.74	Геодезический метод, 0.10	-
17	545703.51	1255774.89	Геодезический метод, 0.10	-
18	545703.13	1255771.73	Геодезический метод, 0.10	-
19	545702.12	1255766.05	Геодезический метод, 0.10	-
20	545702.10	1255765.92	Геодезический метод, 0.10	-
21	545698.81	1255748.71	Геодезический метод, 0.10	-
22	545696.93	1255734.56	Геодезический метод, 0.10	-
23	545696.70	1255733.00	Геодезический метод, 0.10	-
24	545694.66	1255729.97	Геодезический метод, 0.10	-
25	545694.79	1255720.14	Геодезический метод, 0.10	-
26	545693.90	1255714.10	Геодезический метод, 0.10	-
27	545693.35	1255704.49	Геодезический метод, 0.10	-
28	545693.03	1255692.57	Геодезический метод, 0.10	-
29	545692.51	1255656.79	Геодезический метод, 0.10	-
30	545693.25	1255585.39	Геодезический метод, 0.10	-
31	545693.25	1255585.31	Геодезический метод, 0.10	-
32	545693.38	1255530.64	Геодезический метод, 0.10	-
33	545693.38	1255530.61	Геодезический метод, 0.10	-
34	545693.35	1255498.94	Геодезический метод, 0.10	-

ОПИСАНИЕ МЕСТОПОЛОЖЕНИЯ ГРАНИЦ

Границы деревни Плетенинское

(наименование объекта)

Сведения о местоположении границ объекта

35	545693.35	1255498.93	Геодезический метод, 0.10	-
36	545693.30	1255472.94	Геодезический метод, 0.10	-
37	545693.50	1255446.59	Геодезический метод, 0.10	-
38	545693.50	1255446.36	Геодезический метод, 0.10	-
39	545693.15	1255424.40	Геодезический метод, 0.10	-
40	545693.15	1255424.27	Геодезический метод, 0.10	-
41	545692.49	1255401.44	Геодезический метод, 0.10	-
42	545692.49	1255401.37	Геодезический метод, 0.10	-
43	545691.82	1255382.95	Геодезический метод, 0.10	-
44	545691.82	1255382.91	Геодезический метод, 0.10	-
45	545690.91	1255360.55	Геодезический метод, 0.10	-
46	545690.71	1255348.63	Геодезический метод, 0.10	-
47	545691.18	1255340.20	Геодезический метод, 0.10	-
48	545691.98	1255330.13	Геодезический метод, 0.10	-
49	545692.93	1255323.29	Геодезический метод, 0.10	-
50	545694.40	1255316.01	Геодезический метод, 0.10	-
51	545695.79	1255310.09	Геодезический метод, 0.10	-
52	545697.49	1255304.15	Геодезический метод, 0.10	-
53	545699.22	1255298.16	Геодезический метод, 0.10	-
54	545701.44	1255292.01	Геодезический метод, 0.10	-
55	545703.78	1255285.92	Геодезический метод, 0.10	-
56	545705.02	1255282.97	Геодезический метод, 0.10	-
57	545712.07	1255285.56	Геодезический метод, 0.10	-
58	545712.85	1255283.72	Геодезический метод, 0.10	-
59	545714.76	1255279.74	Геодезический метод, 0.10	-
60	545716.67	1255276.26	Геодезический метод, 0.10	-
61	545716.79	1255276.04	Геодезический метод, 0.10	-
62	545717.94	1255273.87	Геодезический метод, 0.10	-
63	545720.97	1255268.49	Геодезический метод, 0.10	-
64	545724.56	1255262.36	Геодезический метод, 0.10	-
65	545727.83	1255257.13	Геодезический метод, 0.10	-
66	545737.40	1255242.39	Геодезический метод, 0.10	-
67	545737.66	1255241.99	Геодезический метод, 0.10	-
68	545739.17	1255239.53	Геодезический метод, 0.10	-
69	545745.86	1255239.32	Геодезический метод, 0.10	-
70	545786.49	1255278.25	Геодезический метод, 0.10	-
71	545823.75	1255304.69	Геодезический метод, 0.10	-
1	545888.81	1255323.45	Геодезический метод, 0.10	-
Контур № 2				
72	545673.08	1255694.43	Геодезический метод, 0.10	-
73	545673.37	1255705.18	Геодезический метод, 0.10	-

ОПИСАНИЕ МЕСТОПОЛОЖЕНИЯ ГРАНИЦ				
Границы деревни Плетенинское				
(наименование объекта)				
Сведения о местоположении границ объекта				
74	545673.38	1255705.48	Геодезический метод, 0.10	-
75	545673.96	1255715.69	Геодезический метод, 0.10	-
76	545674.06	1255716.59	Геодезический метод, 0.10	-
77	545677.12	1255737.27	Геодезический метод, 0.10	-
78	545679.03	1255751.62	Геодезический метод, 0.10	-
79	545679.12	1255752.18	Геодезический метод, 0.10	-
80	545682.45	1255769.61	Геодезический метод, 0.10	-
81	545686.40	1255791.82	Геодезический метод, 0.10	-
82	545686.42	1255791.98	Геодезический метод, 0.10	-
83	545686.89	1255794.36	Геодезический метод, 0.10	-
84	545686.13	1255794.29	Геодезический метод, 0.10	-
85	545686.06	1255793.74	Геодезический метод, 0.10	-
86	545675.62	1255792.20	Геодезический метод, 0.10	-
87	545673.08	1255772.91	Геодезический метод, 0.10	-
72	545673.08	1255694.43	Геодезический метод, 0.10	-
Контур № 3				
88	545696.76	1255240.82	Геодезический метод, 0.10	-
89	545694.75	1255244.03	Геодезический метод, 0.10	-
90	545694.49	1255244.47	Геодезический метод, 0.10	-
91	545690.70	1255250.95	Геодезический метод, 0.10	-
92	545690.56	1255251.20	Геодезический метод, 0.10	-
93	545687.35	1255256.90	Геодезический метод, 0.10	-
94	545687.14	1255257.28	Геодезический метод, 0.10	-
95	545685.94	1255259.53	Геодезический метод, 0.10	-
96	545683.87	1255263.32	Геодезический метод, 0.10	-
97	545683.44	1255264.15	Геодезический метод, 0.10	-
98	545681.14	1255268.93	Геодезический метод, 0.10	-
99	545680.79	1255269.70	Геодезический метод, 0.10	-
100	545679.19	1255273.47	Геодезический метод, 0.10	-
101	545686.20	1255276.05	Геодезический метод, 0.10	-
102	545686.24	1255276.06	Геодезический метод, 0.10	-
103	545685.30	1255278.28	Геодезический метод, 0.10	-
104	545685.17	1255278.60	Геодезический метод, 0.10	-
105	545682.74	1255284.94	Геодезический метод, 0.10	-
106	545682.66	1255285.14	Геодезический метод, 0.10	-
107	545680.30	1255291.68	Геодезический метод, 0.10	-
108	545680.11	1255292.30	Геодезический метод, 0.10	-
109	545678.28	1255298.61	Геодезический метод, 0.10	-
110	545678.27	1255298.65	Геодезический метод, 0.10	-
111	545676.51	1255304.83	Геодезический метод, 0.10	-
112	545676.39	1255305.28	Геодезический метод, 0.10	-

ОПИСАНИЕ МЕСТОПОЛОЖЕНИЯ ГРАНИЦ				
Границы деревни Плетенинское				
(наименование объекта)				
Сведения о местоположении границ объекта				
113	545674.90	1255311.58	Геодезический метод, 0.10	-
114	545674.83	1255311.90	Геодезический метод, 0.10	-
115	545673.27	1255319.63	Геодезический метод, 0.10	-
116	545673.17	1255320.23	Геодезический метод, 0.10	-
117	545672.14	1255327.67	Геодезический метод, 0.10	-
118	545672.07	1255328.26	Геодезический метод, 0.10	-
119	545671.24	1255338.74	Геодезический метод, 0.10	-
120	545671.23	1255338.97	Геодезический метод, 0.10	-
121	545670.73	1255347.88	Геодезический метод, 0.10	-
122	545670.72	1255348.60	Геодезический метод, 0.10	-
123	545670.92	1255361.00	Геодезический метод, 0.10	-
124	545670.93	1255361.24	Геодезический метод, 0.10	-
125	545671.84	1255383.70	Геодезический метод, 0.10	-
126	545672.51	1255402.06	Геодезический метод, 0.10	-
127	545673.16	1255424.78	Геодезический метод, 0.10	-
128	545673.51	1255446.56	Геодезический метод, 0.10	-
129	545673.31	1255472.83	Геодезический метод, 0.10	-
130	545673.31	1255472.93	Геодезический метод, 0.10	-
131	545673.36	1255498.96	Геодезический метод, 0.10	-
132	545673.38	1255530.61	Геодезический метод, 0.10	-
133	545673.26	1255585.23	Геодезический метод, 0.10	-
134	545672.52	1255656.70	Геодезический метод, 0.10	-
135	545672.52	1255656.95	Геодезический метод, 0.10	-
136	545672.74	1255671.83	Геодезический метод, 0.10	-
137	545669.89	1255640.58	Геодезический метод, 0.10	-
138	545671.33	1255579.16	Геодезический метод, 0.10	-
139	545653.69	1255577.11	Геодезический метод, 0.10	-
140	545653.92	1255561.48	Геодезический метод, 0.10	-
141	545590.83	1255558.12	Геодезический метод, 0.10	-
142	545611.42	1255424.83	Геодезический метод, 0.10	-
143	545615.26	1255422.10	Геодезический метод, 0.10	-
144	545617.63	1255427.18	Геодезический метод, 0.10	-
145	545632.82	1255467.95	Геодезический метод, 0.10	-
146	545643.35	1255494.48	Геодезический метод, 0.10	-
147	545656.65	1255514.87	Геодезический метод, 0.10	-
148	545673.36	1255534.19	Геодезический метод, 0.10	-
149	545673.36	1255524.27	Геодезический метод, 0.10	-
150	545660.15	1255507.68	Геодезический метод, 0.10	-
151	545650.39	1255490.68	Геодезический метод, 0.10	-
152	545639.86	1255464.15	Геодезический метод, 0.10	-
153	545624.67	1255423.38	Геодезический метод, 0.10	-
154	545616.53	1255406.68	Геодезический метод, 0.10	-

ОПИСАНИЕ МЕСТОПОЛОЖЕНИЯ ГРАНИЦ

Границы деревни Плетенинское

(наименование объекта)

Сведения о местоположении границ объекта

155	545610.95	1255388.21	Геодезический метод, 0.10	-
156	545600.97	1255357.77	Геодезический метод, 0.10	-
157	545587.55	1255304.44	Геодезический метод, 0.10	-
158	545577.32	1255274.52	Геодезический метод, 0.10	-
159	545567.34	1255250.97	Геодезический метод, 0.10	-
160	545564.75	1255244.92	Геодезический метод, 0.10	-
88	545696.76	1255240.82	Геодезический метод, 0.10	-

3. Сведения о характерных точках части (частей) границы объекта

Обозначение характерных точек части границы	Координаты, м		Метод определения координат и средняя квадратическая погрешность положения характерной точки (M_t), м	Описание обозначения точки
	X	У		
1	2	3	4	5
Часть № 1				
-	-	-	-	-
-	-	-	-	-
Часть № 2				
-	-	-	-	-
-	-	-	-	-
Часть № …				
-	-	-	-	-
-	-	-	-	-

ОПИСАНИЕ МЕСТОПОЛОЖЕНИЯ ГРАНИЦ

Границы деревни Плетенинское

(наименование объекта)

Сведения о местоположении измененных (уточненных) границ объекта

1. Система координат _____

2. Сведения о характерных точках границ объекта землеустройства

Обозначение характерных точек границ	Существующие координаты, м		Измененные (уточненные) координаты, м		Метод определения координат и средняя квадратическая погрешность положения характерной точки (Mt), м	Описание обозначения точки
	X	Y	X	Y		
1	2	3	4	5	6	7
-	-	-	-	-	-	-

3. Сведения о характерных точках части (частей) границы объекта

Часть № 1

Обозначение характерных точек границ	Существующие координаты, м		Измененные (уточненные) координаты, м		Метод определения координат и средняя квадратическая погрешность положения характерной точки (Mt), м	Описание обозначения точки
	X	Y	X	Y		
1	2	3	4	5	6	7
-	-	-	-	-	-	-

Часть № 2

Обозначение характерных точек границ	Существующие координаты, м		Измененные (уточненные) координаты, м		Метод определения координат и средняя квадратическая погрешность положения характерной точки (Mt), м	Описание обозначения точки
	X	Y	X	Y		
1	2	3	4	5	6	7
-	-	-	-	-	-	-

Часть № …

Обозначение характерных точек границ	Существующие координаты, м		Измененные (уточненные) координаты, м		Метод определения координат и средняя квадратическая погрешность положения характерной точки (Mt), м	Описание обозначения точки
	X	Y	X	Y		
1	2	3	4	5	6	7
-	-	-	-	-	-	-

ОПИСАНИЕ МЕСТОПОЛОЖЕНИЯ ГРАНИЦ

Границы деревни Плетенинское

(наименование объекта)

План границ объекта

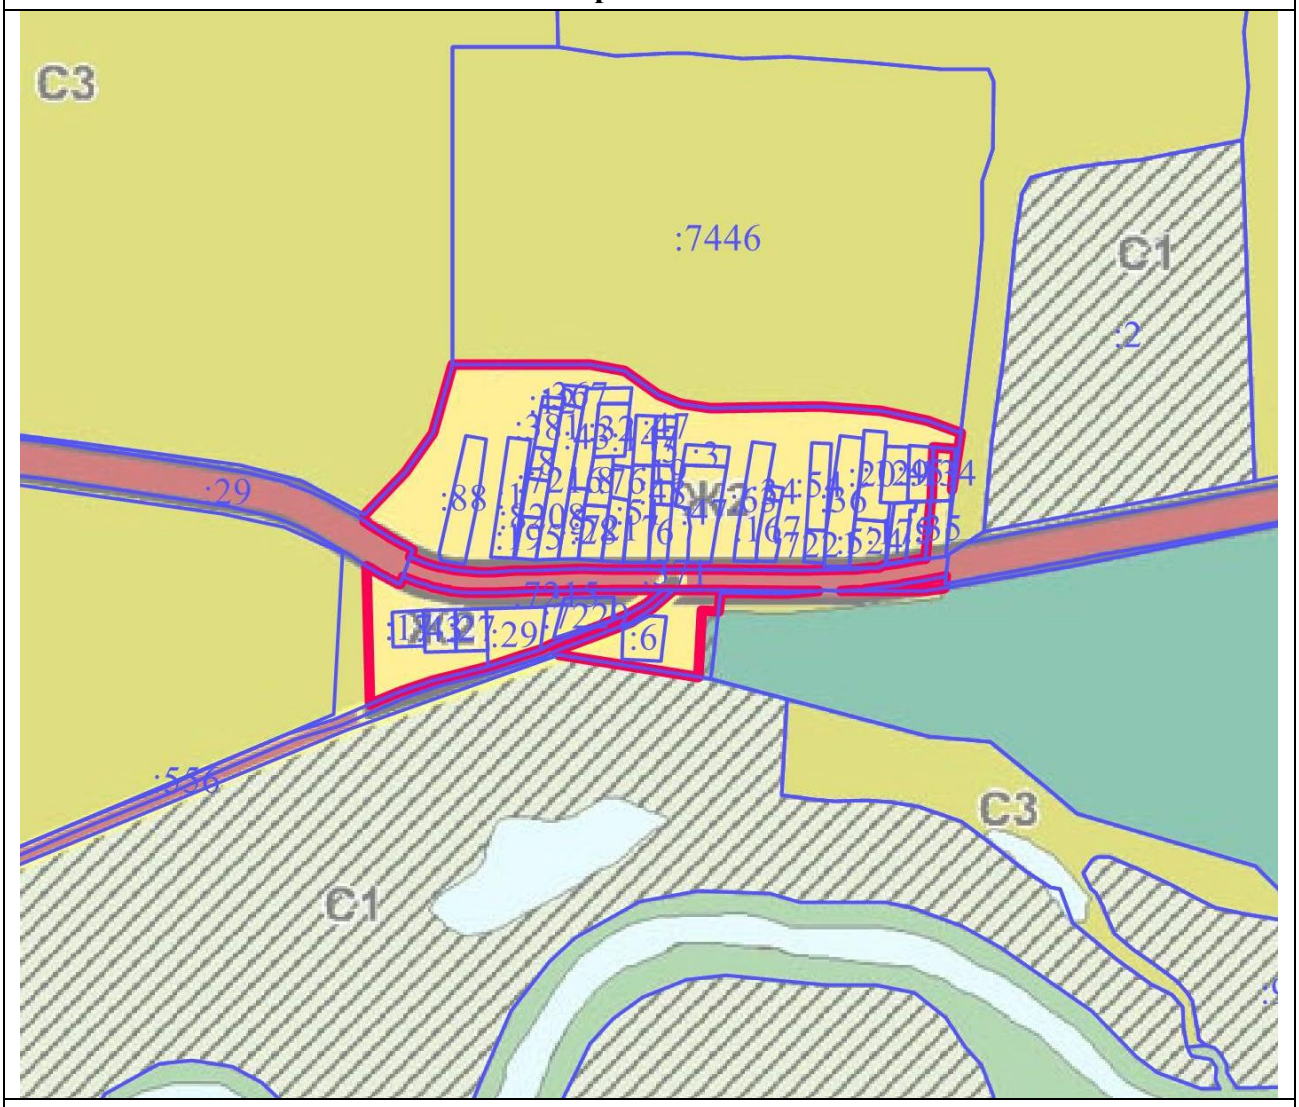

Масштаб 1 : 10000

Используемые условные знаки и обозначения:

	- границы объекта
	- границы земельных участков
:2	- кадастровые номера земельных участков

Подпись _____

Дата «___» _____ 2021 г.

Место для оттиска печати (при наличии) лица, составившего описание местоположения границ объекта

ОПИСАНИЕ МЕСТОПОЛОЖЕНИЯ ГРАНИЦ		
Граница деревни Поляны		
(наименование объекта местоположение границ, которого описано (далее - объект)		
Сведения об объекте		
№ п/п	Характеристики объекта	Описание характеристик
1	2	3
1	Местоположение объекта	Московская область, городской округ Лотошино
2	Площадь объекта ± величина погрешности определения площади (Р ± ΔР)	107715 кв.м ± 115
3	Иные характеристики объекта	

ОПИСАНИЕ МЕСТОПОЛОЖЕНИЯ ГРАНИЦ

Граница деревни Поляны

(наименование объекта)

Сведения о местоположении границ объекта

1. Система координат МСК-50, Зона 1

2. Сведения о характерных точках границ объекта

Обозначение характерных точек границ	Координаты, м		Метод определения координат и средняя квадратическая погрешность положения характерной точки (M_t), м	Описание обозначения точки
	X	У		
1	2	3	4	5
1	533804.98	1250652.84	геодезический метод, 0.10	-
2	533749.41	1250695.46	геодезический метод, 0.10	-
3	533612.72	1250803.39	геодезический метод, 0.10	-
4	533284.51	1250415.12	геодезический метод, 0.10	-
5	533280.22	1250410.23	геодезический метод, 0.10	-
6	533289.86	1250404.11	геодезический метод, 0.10	-
7	533319.39	1250385.80	геодезический метод, 0.10	-
8	533346.25	1250370.57	геодезический метод, 0.10	-
9	533367.76	1250359.57	геодезический метод, 0.10	-
10	533380.90	1250354.07	геодезический метод, 0.10	-
11	533392.29	1250351.11	геодезический метод, 0.10	-
12	533410.60	1250346.35	геодезический метод, 0.10	-
13	533425.81	1250343.85	геодезический метод, 0.10	-
14	533445.46	1250341.96	геодезический метод, 0.10	-
15	533455.23	1250341.64	геодезический метод, 0.10	-
16	533462.95	1250341.80	геодезический метод, 0.10	-
17	533471.51	1250342.29	геодезический метод, 0.10	-
18	533481.79	1250343.10	геодезический метод, 0.10	-
19	533494.64	1250348.53	геодезический метод, 0.10	-
20	533611.77	1250456.30	геодезический метод, 0.10	-
21	533681.66	1250543.52	геодезический метод, 0.10	-
22	533765.20	1250628.18	геодезический метод, 0.10	-
23	533788.14	1250636.27	геодезический метод, 0.10	-
1	533804.98	1250652.84	геодезический метод, 0.10	-

ОПИСАНИЕ МЕСТОПОЛОЖЕНИЯ ГРАНИЦ				
Граница деревни Поляны				
(наименование объекта)				
Сведения о местоположении границ объекта				
3. Сведения о характерных точках части (частей) границы объекта				
Обозначение характерных точек части границы	Координаты, м		Метод определения координат и средняя квадратическая погрешность положения характерной точки (M_t), м	Описание обозначения точки
	X	У		
1	2	3	4	5
Часть № 1				
-	-	-	-	-
-	-	-	-	-
Часть № 2				
-	-	-	-	-
-	-	-	-	-
Часть № …				
-	-	-	-	-
-	-	-	-	-

ОПИСАНИЕ МЕСТОПОЛОЖЕНИЯ ГРАНИЦ

Граница деревни Поляны

(наименование объекта)

Сведения о местоположении измененных (уточненных) границ объекта

1. Система координат _____

2. Сведения о характерных точках границ объекта землеустройства

Обозначение характерных точек границ	Существующие координаты, м		Измененные (уточненные) координаты, м		Метод определения координат и средняя квадратическая погрешность положения характерной точки (Mt), м	Описание обозначения точки
	X	Y	X	Y		
1	2	3	4	5	6	7
-	-	-	-	-	-	-

3. Сведения о характерных точках части (частей) границы объекта

Часть № 1

Обозначение характерных точек границ	Существующие координаты, м		Измененные (уточненные) координаты, м		Метод определения координат и средняя квадратическая погрешность положения характерной точки (Mt), м	Описание обозначения точки
	X	Y	X	Y		
1	2	3	4	5	6	7
-	-	-	-	-	-	-

Часть № 2

Обозначение характерных точек границ	Существующие координаты, м		Измененные (уточненные) координаты, м		Метод определения координат и средняя квадратическая погрешность положения характерной точки (Mt), м	Описание обозначения точки
	X	Y	X	Y		
1	2	3	4	5	6	7
-	-	-	-	-	-	-

Часть № …

Обозначение характерных точек границ	Существующие координаты, м		Измененные (уточненные) координаты, м		Метод определения координат и средняя квадратическая погрешность положения характерной точки (Mt), м	Описание обозначения точки
	X	Y	X	Y		
1	2	3	4	5	6	7
-	-	-	-	-	-	-

ОПИСАНИЕ МЕСТОПОЛОЖЕНИЯ ГРАНИЦ

Граница деревни Поляны

(наименование объекта)

План границ объекта

Масштаб 1 : 10000

Используемые условные знаки и обозначения:

	- границы объекта
	- границы земельных участков
:2	- кадастровые номера земельных участков

Подпись _____ Дата « ___ » _____ 2021 г.

Место для оттиска печати (при наличии) лица, составившего описание местоположения границ объекта

ОПИСАНИЕ МЕСТОПОЛОЖЕНИЯ ГРАНИЦ		
Граница деревни Раменье		
(наименование объекта местоположение границ, которого описано (далее - объект)		
Сведения об объекте		
№ п/п	Характеристики объекта	Описание характеристик
1	2	3
1	Местоположение объекта	Московская область, городской округ Лотошино
2	Площадь объекта ± величина погрешности определения площади (Р ± ΔР)	143409 кв.м ± 133
3	Иные характеристики объекта	

ОПИСАНИЕ МЕСТОПОЛОЖЕНИЯ ГРАНИЦ

Граница деревни Раменье

(наименование объекта)

Сведения о местоположении границ объекта

1. Система координат МСК-50, Зона 1

2. Сведения о характерных точках границ объекта

Обозначение характерных точек границ	Координаты, м		Метод определения координат и средняя квадратическая погрешность положения характерной точки (M_t), м	Описание обозначения точки
	X	У		
1	2	3	4	5
1	535033.29	1250768.27	Геодезический метод, 0.10	-
2	534988.37	1250811.79	Геодезический метод, 0.10	-
3	534947.25	1250822.38	Геодезический метод, 0.10	-
4	534935.32	1250846.38	Геодезический метод, 0.10	-
5	534931.35	1250849.89	Геодезический метод, 0.10	-
6	534930.07	1250850.85	Геодезический метод, 0.10	-
7	534924.40	1250854.43	Геодезический метод, 0.10	-
8	534922.83	1250855.24	Геодезический метод, 0.10	-
9	534915.32	1250858.30	Геодезический метод, 0.10	-
10	534915.07	1250858.40	Геодезический метод, 0.10	-
11	534895.36	1250865.81	Геодезический метод, 0.10	-
12	534895.24	1250865.86	Геодезический метод, 0.10	-
13	534885.43	1250869.41	Геодезический метод, 0.10	-
14	534874.82	1250873.51	Геодезический метод, 0.10	-
15	534859.53	1250879.78	Геодезический метод, 0.10	-
16	534856.34	1250881.20	Геодезический метод, 0.10	-
17	534845.86	1250863.94	Геодезический метод, 0.10	-
18	534846.29	1250863.79	Геодезический метод, 0.10	-
19	534854.79	1250845.86	Геодезический метод, 0.10	-
20	534834.80	1250767.90	Геодезический метод, 0.10	-
21	534828.09	1250743.09	Геодезический метод, 0.10	-
22	534814.20	1250691.71	Геодезический метод, 0.10	-
23	534757.00	1250707.44	Геодезический метод, 0.10	-
24	534753.24	1250696.05	Геодезический метод, 0.10	-
25	534750.27	1250686.04	Геодезический метод, 0.10	-
26	534713.94	1250599.54	Геодезический метод, 0.10	-
27	534707.30	1250580.50	Геодезический метод, 0.10	-
28	534696.47	1250545.93	Геодезический метод, 0.10	-
29	534677.51	1250485.35	Геодезический метод, 0.10	-
30	534675.29	1250478.27	Геодезический метод, 0.10	-
31	534672.97	1250472.83	Геодезический метод, 0.10	-
32	534616.41	1250510.11	Геодезический метод, 0.10	-
33	534614.99	1250506.90	Геодезический метод, 0.10	-
34	534677.39	1250465.78	Геодезический метод, 0.10	-

ОПИСАНИЕ МЕСТОПОЛОЖЕНИЯ ГРАНИЦ				
Граница деревни Раменье				
(наименование объекта)				
Сведения о местоположении границ объекта				
35	534663.90	1250435.27	Геодезический метод, 0.10	-
36	534694.74	1250422.84	Геодезический метод, 0.10	-
37	534735.72	1250407.96	Геодезический метод, 0.10	-
38	534709.56	1250317.04	Геодезический метод, 0.10	-
39	534706.49	1250300.01	Геодезический метод, 0.10	-
40	534728.65	1250292.14	Геодезический метод, 0.10	-
41	534728.26	1250232.07	Геодезический метод, 0.10	-
42	534701.39	1250090.50	Геодезический метод, 0.10	-
43	534714.54	1250046.54	Геодезический метод, 0.10	-
44	534771.05	1250046.90	Геодезический метод, 0.10	-
45	534786.05	1250047.04	Геодезический метод, 0.10	-
46	534807.40	1250047.19	Геодезический метод, 0.10	-
47	534856.80	1250290.05	Геодезический метод, 0.10	-
48	534870.72	1250288.15	Геодезический метод, 0.10	-
49	534938.95	1250520.96	Геодезический метод, 0.10	-
50	534925.77	1250524.42	Геодезический метод, 0.10	-
51	534932.39	1250535.21	Геодезический метод, 0.10	-
52	534942.64	1250532.51	Геодезический метод, 0.10	-
53	535002.32	1250747.71	Геодезический метод, 0.10	-
1	535033.29	1250768.27	Геодезический метод, 0.10	-

3. Сведения о характерных точках части (частей) границы объекта

Обозначение характерных точек части границы	Координаты, м		Метод определения координат и средняя квадратическая погрешность положения характерной точки (M_t), м	Описание обозначения точки
	X	У		
1	2	3	4	5
Часть № 1				
-	-	-	-	-
-	-	-	-	-
Часть № 2				
-	-	-	-	-
-	-	-	-	-
Часть № …				
-	-	-	-	-
-	-	-	-	-

ОПИСАНИЕ МЕСТОПОЛОЖЕНИЯ ГРАНИЦ

Граница деревни Раменье

(наименование объекта)

Сведения о местоположении измененных (уточненных) границ объекта

1. Система координат _____

2. Сведения о характерных точках границ объекта землеустройства

Обозначение характерных точек границ	Существующие координаты, м		Измененные (уточненные) координаты, м		Метод определения координат и средняя квадратическая погрешность положения характерной точки (Mt), м	Описание обозначения точки
	X	Y	X	Y		
1	2	3	4	5	6	7
-	-	-	-	-	-	-

3. Сведения о характерных точках части (частей) границы объекта

Часть № 1

Обозначение характерных точек границ	Существующие координаты, м		Измененные (уточненные) координаты, м		Метод определения координат и средняя квадратическая погрешность положения характерной точки (Mt), м	Описание обозначения точки
	X	Y	X	Y		
1	2	3	4	5	6	7
-	-	-	-	-	-	-

Часть № 2

Обозначение характерных точек границ	Существующие координаты, м		Измененные (уточненные) координаты, м		Метод определения координат и средняя квадратическая погрешность положения характерной точки (Mt), м	Описание обозначения точки
	X	Y	X	Y		
1	2	3	4	5	6	7
-	-	-	-	-	-	-

Часть № …

Обозначение характерных точек границ	Существующие координаты, м		Измененные (уточненные) координаты, м		Метод определения координат и средняя квадратическая погрешность положения характерной точки (Mt), м	Описание обозначения точки
	X	Y	X	Y		
1	2	3	4	5	6	7
-	-	-	-	-	-	-

ОПИСАНИЕ МЕСТОПОЛОЖЕНИЯ ГРАНИЦ

Граница деревни Раменье

(наименование объекта)

План границ объекта

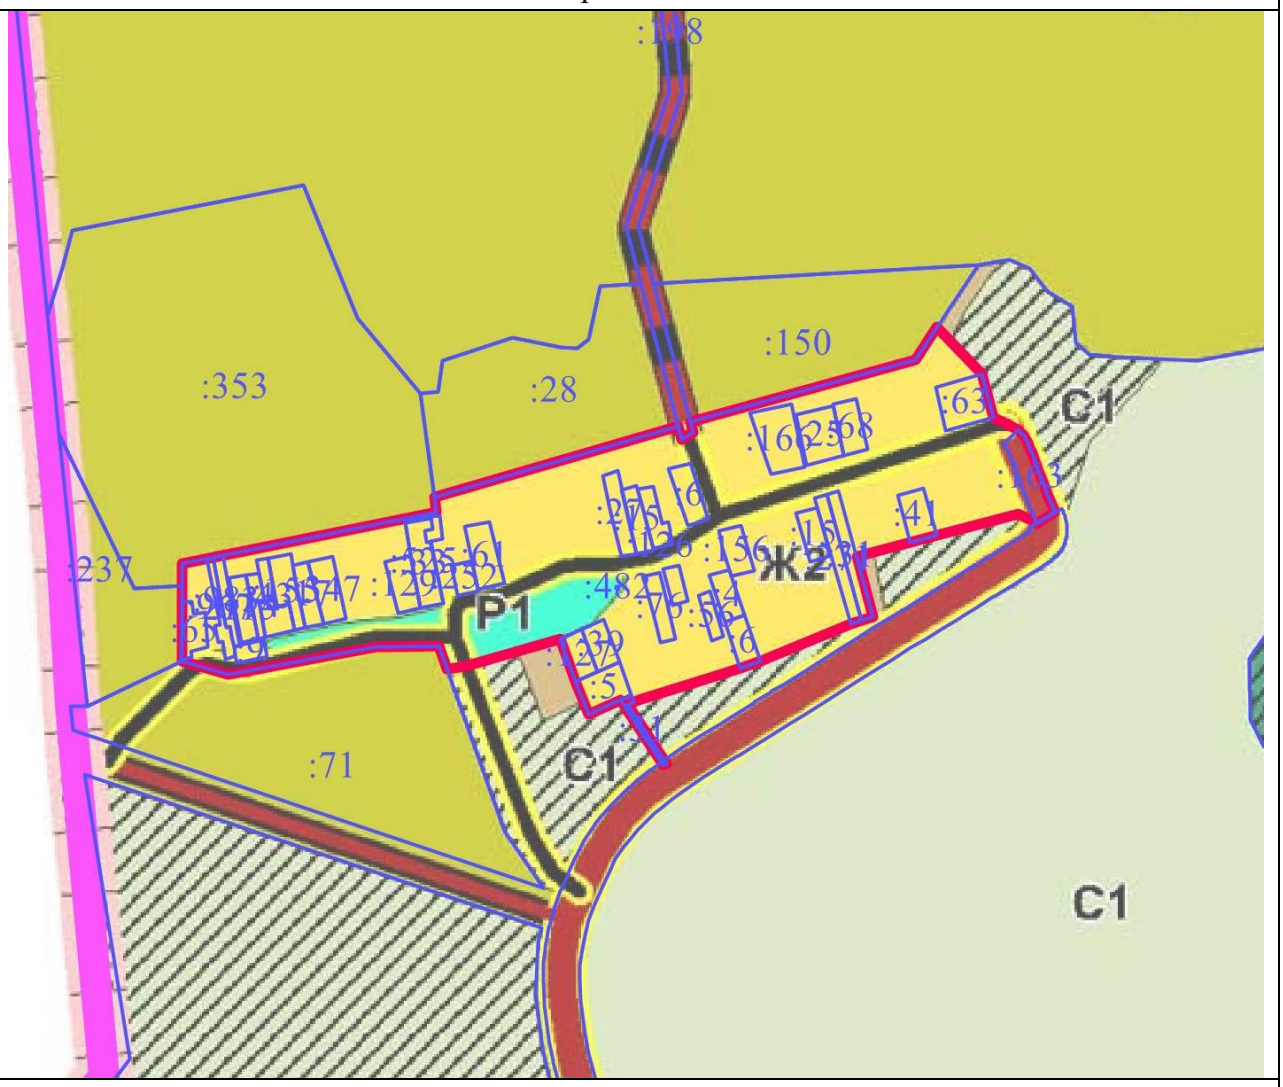

Масштаб 1 : 10000

Используемые условные знаки и обозначения:

	- границы объекта
	- границы городского округа Лотошино Московской области
	- границы земельных участков
:28	- кадастровые номера земельных участков

Подпись _____ Дата «___» _____ 2021 г.

Место для оттиска печати (при наличии) лица, составившего описание местоположения границ объекта

ОПИСАНИЕ МЕСТОПОЛОЖЕНИЯ ГРАНИЦ		
Граница деревни Рахново		
(наименование объекта местоположение границ, которого описано (далее - объект)		
Сведения об объекте		
№ п/п	Характеристики объекта	Описание характеристик
1	2	3
1	Местоположение объекта	Московская область, городской округ Лотошино
2	Площадь объекта ± величина погрешности определения площади (Р ± ΔР)	73284 кв.м ± 95
3	Иные характеристики объекта	

ОПИСАНИЕ МЕСТОПОЛОЖЕНИЯ ГРАНИЦ

Граница деревни Рахново

(наименование объекта)

Сведения о местоположении границ объекта

1. Система координат МСК-50, Зона 1

2. Сведения о характерных точках границ объекта

Обозначение характерных точек границ	Координаты, м		Метод определения координат и средняя квадратическая погрешность положения характерной точки (M_t), м	Описание обозначения точки
	X	У		
1	2	3	4	5
1	530450.17	1272506.01	Геодезический метод, 0.10	-
2	530375.01	1272582.03	Геодезический метод, 0.10	-
3	530396.35	1272607.01	Геодезический метод, 0.10	-
4	530421.55	1272631.41	Геодезический метод, 0.10	-
5	530417.33	1272635.66	Геодезический метод, 0.10	-
6	530382.25	1272671.27	Геодезический метод, 0.10	-
7	530364.75	1272654.05	Геодезический метод, 0.10	-
8	530357.56	1272665.40	Геодезический метод, 0.10	-
9	530316.22	1272632.65	Геодезический метод, 0.10	-
10	530289.43	1272663.74	Геодезический метод, 0.10	-
11	530241.88	1272612.19	Геодезический метод, 0.10	-
12	530281.63	1272564.24	Геодезический метод, 0.10	-
13	530259.62	1272542.51	Геодезический метод, 0.10	-
14	530255.73	1272545.67	Геодезический метод, 0.10	-
15	530238.82	1272526.41	Геодезический метод, 0.10	-
16	530247.12	1272516.19	Геодезический метод, 0.10	-
17	530254.32	1272510.37	Геодезический метод, 0.10	-
18	530240.15	1272495.07	Геодезический метод, 0.10	-
19	530133.98	1272359.60	Геодезический метод, 0.10	-
20	530158.94	1272338.62	Геодезический метод, 0.10	-
21	530132.96	1272310.17	Геодезический метод, 0.10	-
22	530107.54	1272271.05	Геодезический метод, 0.10	-
23	530058.87	1272207.84	Геодезический метод, 0.10	-
24	530067.65	1272195.50	Геодезический метод, 0.10	-
25	530096.96	1272167.03	Геодезический метод, 0.10	-
26	530116.80	1272155.66	Геодезический метод, 0.10	-
27	530170.20	1272126.67	Геодезический метод, 0.10	-
28	530189.02	1272159.82	Геодезический метод, 0.10	-
29	530123.43	1272194.80	Геодезический метод, 0.10	-
30	530134.70	1272208.22	Геодезический метод, 0.10	-
31	530179.27	1272261.27	Геодезический метод, 0.10	-
32	530207.16	1272238.01	Геодезический метод, 0.10	-
1	530450.17	1272506.01	Геодезический метод, 0.10	-

ОПИСАНИЕ МЕСТОПОЛОЖЕНИЯ ГРАНИЦ				
Граница деревни Рахново				
(наименование объекта)				
Сведения о местоположении границ объекта				
3. Сведения о характерных точках части (частей) границы объекта				
Обозначение характерных точек части границы	Координаты, м		Метод определения координат и средняя квадратическая погрешность положения характерной точки (M_t), м	Описание обозначения точки
	X	У		
1	2	3	4	5
Часть № 1				
-	-	-	-	-
-	-	-	-	-
Часть № 2				
-	-	-	-	-
-	-	-	-	-
Часть № …				
-	-	-	-	-
-	-	-	-	-

ОПИСАНИЕ МЕСТОПОЛОЖЕНИЯ ГРАНИЦ

Граница деревни Рахново

(наименование объекта)

Сведения о местоположении измененных (уточненных) границ объекта

1. Система координат _____

2. Сведения о характерных точках границ объекта землеустройства

Обозначение характерных точек границ	Существующие координаты, м		Измененные (уточненные) координаты, м		Метод определения координат и средняя квадратическая погрешность положения характерной точки (Mt), м	Описание обозначения точки
	X	Y	X	Y		
1	2	3	4	5	6	7
-	-	-	-	-	-	-

3. Сведения о характерных точках части (частей) границы объекта

Часть № 1

Обозначение характерных точек границ	Существующие координаты, м		Измененные (уточненные) координаты, м		Метод определения координат и средняя квадратическая погрешность положения характерной точки (Mt), м	Описание обозначения точки
	X	Y	X	Y		
1	2	3	4	5	6	7
-	-	-	-	-	-	-

Часть № 2

Обозначение характерных точек границ	Существующие координаты, м		Измененные (уточненные) координаты, м		Метод определения координат и средняя квадратическая погрешность положения характерной точки (Mt), м	Описание обозначения точки
	X	Y	X	Y		
1	2	3	4	5	6	7
-	-	-	-	-	-	-

Часть № …

Обозначение характерных точек границ	Существующие координаты, м		Измененные (уточненные) координаты, м		Метод определения координат и средняя квадратическая погрешность положения характерной точки (Mt), м	Описание обозначения точки
	X	Y	X	Y		
1	2	3	4	5	6	7
-	-	-	-	-	-	-

ОПИСАНИЕ МЕСТОПОЛОЖЕНИЯ ГРАНИЦ

Граница деревни Рахново

(наименование объекта)

План границ объекта

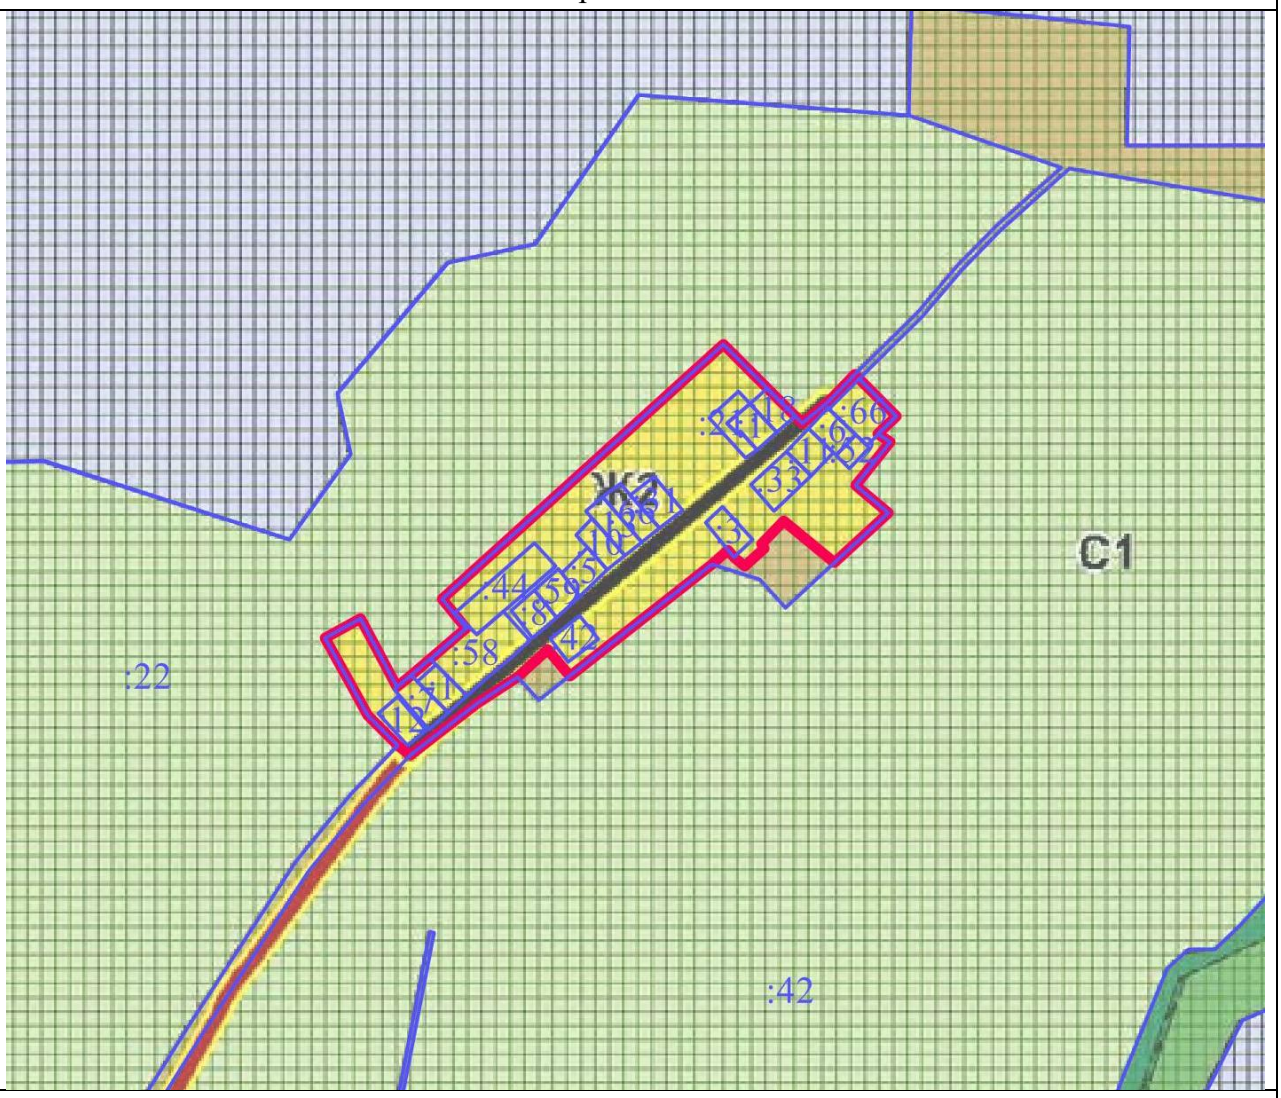

Масштаб 1 : 10000

Используемые условные знаки и обозначения:

	- границы объекта
	- границы земельных участков
:22	- кадастровые номера земельных участков

Подпись _____ Дата « » _____ 2021 г.

Место для оттиска печати (при наличии) лица, составившего описание местоположения границ объекта

ОПИСАНИЕ МЕСТОПОЛОЖЕНИЯ ГРАНИЦ		
Границы деревни Редькино		
(наименование объекта местоположение границ, которого описано (далее - объект)		
Сведения об объекте		
№ п/п	Характеристики объекта	Описание характеристик
1	2	3
1	Местоположение объекта	Московская область, городской округ Лотошино
2	Площадь объекта ± величина погрешности определения площади (Р ± ΔР)	96050 кв.м ± 108
3	Иные характеристики объекта	

ОПИСАНИЕ МЕСТОПОЛОЖЕНИЯ ГРАНИЦ

Границы деревни Редькино

(наименование объекта)

Сведения о местоположении границ объекта

1. Система координат МСК-50, Зона 1

2. Сведения о характерных точках границ объекта

Обозначение характерных точек границ	Координаты, м		Метод определения координат и средняя квадратическая погрешность положения характерной точки (M_t), м	Описание обозначения точки
	X	У		
1	2	3	4	5
1	520084.01	1254465.42	Геодезический метод, 0.10	-
2	520105.84	1254490.82	Геодезический метод, 0.10	-
3	520069.87	1254513.44	Геодезический метод, 0.10	-
4	520174.36	1254626.19	Геодезический метод, 0.10	-
5	520197.77	1254597.78	Геодезический метод, 0.10	-
6	520221.40	1254625.51	Геодезический метод, 0.10	-
7	520193.63	1254654.13	Геодезический метод, 0.10	-
8	520177.72	1254637.21	Геодезический метод, 0.10	-
9	519985.63	1254818.14	Геодезический метод, 0.10	-
10	520073.96	1254913.30	Геодезический метод, 0.10	-
11	520272.92	1254738.53	Геодезический метод, 0.10	-
12	519950.81	1255145.38	Геодезический метод, 0.10	-
13	519871.72	1255024.43	Геодезический метод, 0.10	-
14	519922.76	1254927.32	Геодезический метод, 0.10	-
15	519832.59	1254838.39	Геодезический метод, 0.10	-
16	519798.99	1254868.73	Геодезический метод, 0.10	-
17	519741.18	1254884.53	Геодезический метод, 0.10	-
18	519664.22	1254863.16	Геодезический метод, 0.10	-
19	519627.99	1254895.25	Геодезический метод, 0.10	-
20	519598.24	1254861.44	Геодезический метод, 0.10	-
21	519803.66	1254668.74	Геодезический метод, 0.10	-
22	519904.13	1254579.79	Геодезический метод, 0.10	-
23	520041.37	1254492.53	Геодезический метод, 0.10	-
1	520084.01	1254465.42	Геодезический метод, 0.10	-
24	520149.90	1254638.69	Геодезический метод, 0.10	-
25	520019.78	1254761.25	Геодезический метод, 0.10	-
26	519986.43	1254725.92	Геодезический метод, 0.10	-
27	519885.81	1254817.53	Геодезический метод, 0.10	-
28	519829.69	1254800.69	Геодезический метод, 0.10	-
29	519768.57	1254847.97	Геодезический метод, 0.10	-
30	519733.72	1254840.05	Геодезический метод, 0.10	-
31	519707.48	1254811.36	Геодезический метод, 0.10	-
32	519913.12	1254606.72	Геодезический метод, 0.10	-
33	520051.46	1254516.85	Геодезический метод, 0.10	-

ОПИСАНИЕ МЕСТОПОЛОЖЕНИЯ ГРАНИЦ				
Границы деревни Редькино				
(наименование объекта)				
Сведения о местоположении границ объекта				
24	520149.90	1254638.69	Геодезический метод, 0.10	-
3. Сведения о характерных точках части (частей) границы объекта				
Обозначение характерных точек части границы	Координаты, м		Метод определения координат и средняя квадратическая погрешность положения характерной точки (M_t), м	Описание обозначения точки
	X	У		
1	2	3	4	5
Часть № 1				
-	-	-	-	-
-	-	-	-	-
Часть № 2				
-	-	-	-	-
-	-	-	-	-
Часть № …				
-	-	-	-	-
-	-	-	-	-

ОПИСАНИЕ МЕСТОПОЛОЖЕНИЯ ГРАНИЦ

Границы деревни Редькино

(наименование объекта)

Сведения о местоположении измененных (уточненных) границ объекта

1. Система координат _____

2. Сведения о характерных точках границ объекта землеустройства

Обозначение характерных точек границ	Существующие координаты, м		Измененные (уточненные) координаты, м		Метод определения координат и средняя квадратическая погрешность положения характерной точки (Mt), м	Описание обозначения точки
	X	Y	X	Y		
1	2	3	4	5	6	7
-	-	-	-	-	-	-

3. Сведения о характерных точках части (частей) границы объекта

Часть № 1

Обозначение характерных точек границ	Существующие координаты, м		Измененные (уточненные) координаты, м		Метод определения координат и средняя квадратическая погрешность положения характерной точки (Mt), м	Описание обозначения точки
	X	Y	X	Y		
1	2	3	4	5	6	7
-	-	-	-	-	-	-

Часть № 2

Обозначение характерных точек границ	Существующие координаты, м		Измененные (уточненные) координаты, м		Метод определения координат и средняя квадратическая погрешность положения характерной точки (Mt), м	Описание обозначения точки
	X	Y	X	Y		
1	2	3	4	5	6	7
-	-	-	-	-	-	-

Часть № …

Обозначение характерных точек границ	Существующие координаты, м		Измененные (уточненные) координаты, м		Метод определения координат и средняя квадратическая погрешность положения характерной точки (Mt), м	Описание обозначения точки
	X	Y	X	Y		
1	2	3	4	5	6	7
-	-	-	-	-	-	-

ОПИСАНИЕ МЕСТОПОЛОЖЕНИЯ ГРАНИЦ

Границы деревни Редькино

(наименование объекта)

План границ объекта

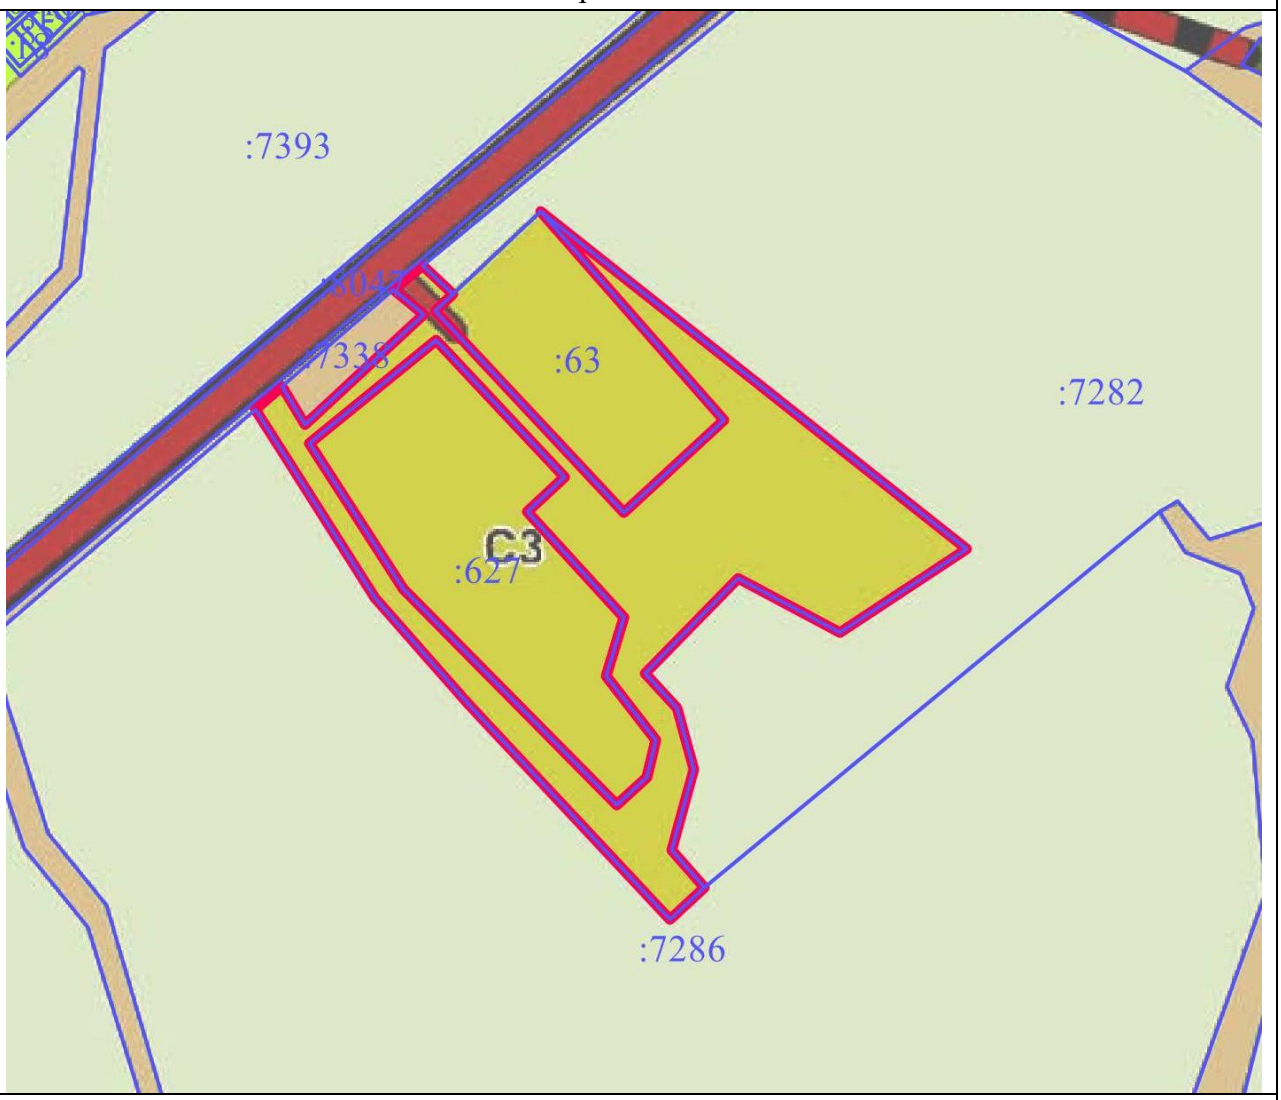

Масштаб 1 : 10000

Используемые условные знаки и обозначения:

	- границы объекта
	- границы земельных участков
:63	- кадастровые номера земельных участков

Подпись _____ Дата « » _____ 2021 г.

Место для оттиска печати (при наличии) лица, составившего описание местоположения границ объекта

ОПИСАНИЕ МЕСТОПОЛОЖЕНИЯ ГРАНИЦ		
Границы деревни Речки		
(наименование объекта местоположение границ, которого описано (далее - объект)		
Сведения об объекте		
№ п/п	Характеристики объекта	Описание характеристик
1	2	3
1	Местоположение объекта	Московская область, городской округ Лотошино
2	Площадь объекта ± величина погрешности определения площади (Р ± ΔР)	263841 кв.м ± 180
3	Иные характеристики объекта	

ОПИСАНИЕ МЕСТОПОЛОЖЕНИЯ ГРАНИЦ

Границы деревни Речки

(наименование объекта)

Сведения о местоположении границ объекта

1. Система координат МСК-50, Зона 1

2. Сведения о характерных точках границ объекта

Обозначение характерных точек границ	Координаты, м		Метод определения координат и средняя квадратическая погрешность положения характерной точки (M_t), м	Описание обозначения точки
	X	У		
1	2	3	4	5
1	542761.04	1247434.91	Геодезический метод, 0.10	-
2	542732.13	1247484.47	Геодезический метод, 0.10	-
3	542727.59	1247523.41	Геодезический метод, 0.10	-
4	542695.76	1247627.52	Геодезический метод, 0.10	-
5	542685.57	1247658.91	Геодезический метод, 0.10	-
6	542689.04	1247669.02	Геодезический метод, 0.10	-
7	542684.46	1247681.44	Геодезический метод, 0.10	-
8	542681.53	1247689.44	Геодезический метод, 0.10	-
9	542646.71	1247674.97	Геодезический метод, 0.10	-
10	542602.39	1247656.45	Геодезический метод, 0.10	-
11	542539.24	1247630.63	Геодезический метод, 0.10	-
12	542501.23	1247615.31	Геодезический метод, 0.10	-
13	542455.84	1247596.39	Геодезический метод, 0.10	-
14	542434.48	1247586.02	Геодезический метод, 0.10	-
15	542409.92	1247571.85	Геодезический метод, 0.10	-
16	542384.58	1247554.26	Геодезический метод, 0.10	-
17	542338.93	1247521.60	Геодезический метод, 0.10	-
18	542280.79	1247479.77	Геодезический метод, 0.10	-
19	542249.43	1247456.91	Геодезический метод, 0.10	-
20	542211.27	1247428.92	Геодезический метод, 0.10	-
21	542181.61	1247407.85	Геодезический метод, 0.10	-
22	542129.59	1247370.47	Геодезический метод, 0.10	-
23	542086.50	1247339.33	Геодезический метод, 0.10	-
24	542040.59	1247305.89	Геодезический метод, 0.10	-
25	542022.61	1247291.68	Геодезический метод, 0.10	-
26	542015.00	1247284.78	Геодезический метод, 0.10	-
27	542008.78	1247277.55	Геодезический метод, 0.10	-
28	542007.41	1247276.03	Геодезический метод, 0.10	-
29	542002.09	1247268.64	Геодезический метод, 0.10	-
30	541991.13	1247249.01	Геодезический метод, 0.10	-
31	541973.96	1247209.00	Геодезический метод, 0.10	-
32	541923.59	1247089.60	Геодезический метод, 0.10	-
33	541884.42	1246992.76	Геодезический метод, 0.10	-
34	541876.27	1246975.23	Геодезический метод, 0.10	-

ОПИСАНИЕ МЕСТОПОЛОЖЕНИЯ ГРАНИЦ				
Границы деревни Речки				
(наименование объекта)				
Сведения о местоположении границ объекта				
35	541869.40	1246962.90	Геодезический метод, 0.10	-
36	541860.37	1246951.56	Геодезический метод, 0.10	-
37	541849.65	1246944.15	Геодезический метод, 0.10	-
38	541834.61	1246934.84	Геодезический метод, 0.10	-
39	541753.88	1246890.00	Геодезический метод, 0.10	-
40	541774.35	1246891.90	Геодезический метод, 0.10	-
41	541839.19	1246926.28	Геодезический метод, 0.10	-
42	541839.76	1246926.61	Геодезический метод, 0.10	-
43	541854.73	1246935.87	Геодезический метод, 0.10	-
44	541855.21	1246936.18	Геодезический метод, 0.10	-
45	541867.63	1246945.09	Геодезический метод, 0.10	-
46	541877.15	1246957.04	Геодезический метод, 0.10	-
47	541877.78	1246957.99	Геодезический метод, 0.10	-
48	541884.73	1246970.46	Геодезический метод, 0.10	-
49	541885.09	1246971.18	Геодезический метод, 0.10	-
50	541893.21	1246988.63	Геодезический метод, 0.10	-
51	541893.44	1246989.15	Геодезический метод, 0.10	-
52	541916.41	1246998.48	Геодезический метод, 0.10	-
53	541964.36	1246907.30	Геодезический метод, 0.10	-
54	542072.47	1246964.00	Геодезический метод, 0.10	-
55	542116.54	1246997.23	Геодезический метод, 0.10	-
56	542394.07	1247154.04	Геодезический метод, 0.10	-
57	542426.08	1247180.10	Геодезический метод, 0.10	-
58	542447.25	1247229.56	Геодезический метод, 0.10	-
59	542471.35	1247266.53	Геодезический метод, 0.10	-
60	542488.84	1247281.45	Геодезический метод, 0.10	-
61	542518.67	1247308.76	Геодезический метод, 0.10	-
62	542558.05	1247337.96	Геодезический метод, 0.10	-
63	542606.24	1247357.82	Геодезический метод, 0.10	-
64	542675.55	1247369.28	Геодезический метод, 0.10	-
65	542700.62	1247368.12	Геодезический метод, 0.10	-
66	542746.08	1247401.86	Геодезический метод, 0.10	-
1	542761.04	1247434.91	Геодезический метод, 0.10	-
67	542547.99	1247575.59	Геодезический метод, 0.10	-
68	542538.14	1247596.99	Геодезический метод, 0.10	-
69	542478.60	1247572.17	Геодезический метод, 0.10	-
70	542444.23	1247557.81	Геодезический метод, 0.10	-
71	542385.01	1247516.55	Геодезический метод, 0.10	-
72	542313.56	1247466.84	Геодезический метод, 0.10	-
73	542334.43	1247463.05	Геодезический метод, 0.10	-
74	542355.33	1247473.37	Геодезический метод, 0.10	-
75	542373.97	1247483.73	Геодезический метод, 0.10	-

ОПИСАНИЕ МЕСТОПОЛОЖЕНИЯ ГРАНИЦ				
Границы деревни Речки				
(наименование объекта)				
Сведения о местоположении границ объекта				
76	542446.25	1247526.40	Геодезический метод, 0.10	-
77	542465.44	1247536.28	Геодезический метод, 0.10	-
67	542547.99	1247575.59	Геодезический метод, 0.10	-
78	542040.87	1247195.86	Геодезический метод, 0.10	-
79	542030.73	1247257.88	Геодезический метод, 0.10	-
80	541958.32	1247131.93	Геодезический метод, 0.10	-
81	541916.40	1246998.49	Геодезический метод, 0.10	-
82	542044.50	1247076.91	Геодезический метод, 0.10	-
83	542036.23	1247095.08	Геодезический метод, 0.10	-
84	542010.42	1247080.18	Геодезический метод, 0.10	-
85	541984.27	1247065.09	Геодезический метод, 0.10	-
86	541963.07	1247121.88	Геодезический метод, 0.10	-
87	541967.73	1247133.64	Геодезический метод, 0.10	-
88	542012.50	1247158.48	Геодезический метод, 0.10	-
89	542005.44	1247177.33	Геодезический метод, 0.10	-
90	542022.77	1247187.45	Геодезический метод, 0.10	-
78	542040.87	1247195.86	Геодезический метод, 0.10	-

3. Сведения о характерных точках части (частей) границы объекта				
Обозначение характерных точек части границы	Координаты, м		Метод определения координат и средняя квадратическая погрешность положения характерной точки (M_t), м	Описание обозначения точки
	X	У		
1	2	3	4	5
Часть № 1				
-	-	-	-	-
-	-	-	-	-
Часть № 2				
-	-	-	-	-
-	-	-	-	-
Часть № …				
-	-	-	-	-
-	-	-	-	-

ОПИСАНИЕ МЕСТОПОЛОЖЕНИЯ ГРАНИЦ

Границы деревни Речки

(наименование объекта)

Сведения о местоположении измененных (уточненных) границ объекта

1. Система координат _____

2. Сведения о характерных точках границ объекта землеустройства

Обозначение характерных точек границ	Существующие координаты, м		Измененные (уточненные) координаты, м		Метод определения координат и средняя квадратическая погрешность положения характерной точки (Mt), м	Описание обозначения точки
	X	Y	X	Y		
1	2	3	4	5	6	7
-	-	-	-	-	-	-

3. Сведения о характерных точках части (частей) границы объекта

Часть № 1

Обозначение характерных точек границ	Существующие координаты, м		Измененные (уточненные) координаты, м		Метод определения координат и средняя квадратическая погрешность положения характерной точки (Mt), м	Описание обозначения точки
	X	Y	X	Y		
1	2	3	4	5	6	7
-	-	-	-	-	-	-

Часть № 2

Обозначение характерных точек границ	Существующие координаты, м		Измененные (уточненные) координаты, м		Метод определения координат и средняя квадратическая погрешность положения характерной точки (Mt), м	Описание обозначения точки
	X	Y	X	Y		
1	2	3	4	5	6	7
-	-	-	-	-	-	-

Часть № …

Обозначение характерных точек границ	Существующие координаты, м		Измененные (уточненные) координаты, м		Метод определения координат и средняя квадратическая погрешность положения характерной точки (Mt), м	Описание обозначения точки
	X	Y	X	Y		
1	2	3	4	5	6	7
-	-	-	-	-	-	-

ОПИСАНИЕ МЕСТОПОЛОЖЕНИЯ ГРАНИЦ

Границы деревни Речки

(наименование объекта)

План границ объекта

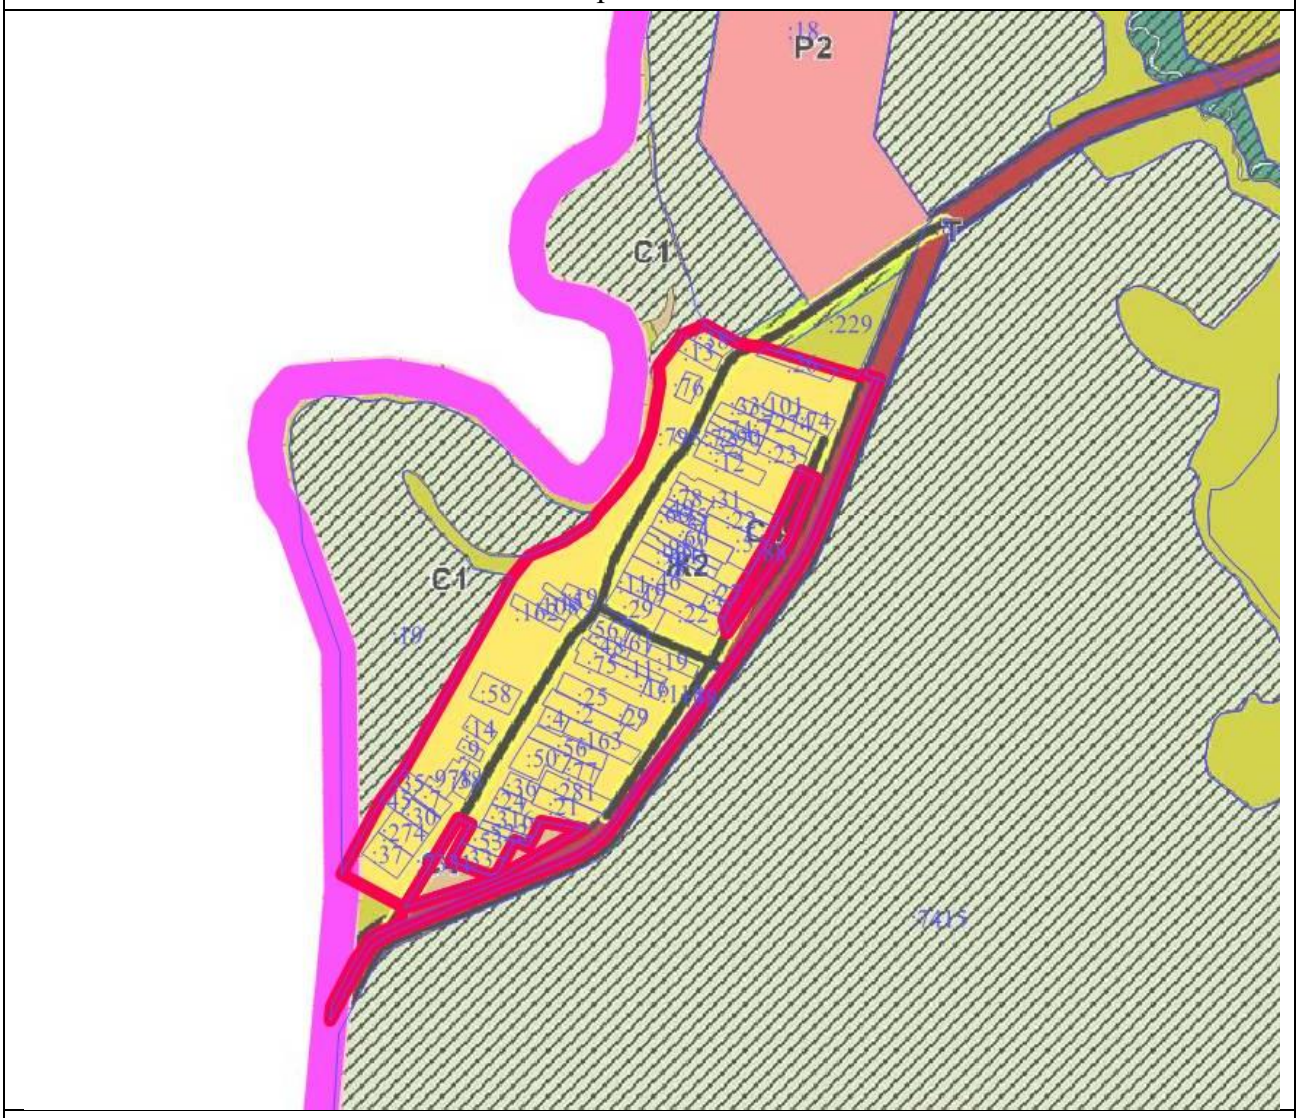

Масштаб 1 : 25000

Используемые условные знаки и обозначения:

	- границы объекта
	- границы городского округа Лотошино Московской области
	- границы земельных участков
:58	- кадастровые номера земельных участков

Подпись _____ Дата «___» _____ 2021 г.

Место для оттиска печати (при наличии) лица, составившего описание местоположения границ объекта

ОПИСАНИЕ МЕСТОПОЛОЖЕНИЯ ГРАНИЦ		
Граница деревни Рождество		
(наименование объекта местоположение границ, которого описано (далее - объект)		
Сведения об объекте		
№ п/п	Характеристики объекта	Описание характеристик
1	2	3
1	Местоположение объекта	Московская область, городской округ Лотошино
2	Площадь объекта ± величина погрешности определения площади (Р ± ΔР)	226073 кв.м ± 166
3	Иные характеристики объекта	

ОПИСАНИЕ МЕСТОПОЛОЖЕНИЯ ГРАНИЦ

Граница деревни Рождество

(наименование объекта)

Сведения о местоположении границ объекта

1. Система координат МСК-50, Зона 1

2. Сведения о характерных точках границ объекта

Обозначение характерных точек границ	Координаты, м		Метод определения координат и средняя квадратическая погрешность положения характерной точки (M_t), м	Описание обозначения точки
	X	У		
1	2	3	4	5
1	531194.32	1261508.62	Геодезический метод, 0.10	-
2	531186.05	1261519.17	Геодезический метод, 0.10	-
3	531176.35	1261533.22	Геодезический метод, 0.10	-
4	531164.93	1261550.43	Геодезический метод, 0.10	-
5	531150.16	1261573.62	Геодезический метод, 0.10	-
6	531138.01	1261593.57	Геодезический метод, 0.10	-
7	531137.98	1261593.62	Геодезический метод, 0.10	-
8	531119.12	1261624.22	Геодезический метод, 0.10	-
9	531118.93	1261624.52	Геодезический метод, 0.10	-
10	531100.59	1261652.00	Геодезический метод, 0.10	-
11	531088.86	1261670.69	Геодезический метод, 0.10	-
12	531088.79	1261670.81	Геодезический метод, 0.10	-
13	531074.52	1261692.90	Геодезический метод, 0.10	-
14	531065.43	1261707.31	Геодезический метод, 0.10	-
15	531065.13	1261707.76	Геодезический метод, 0.10	-
16	531059.87	1261715.16	Геодезический метод, 0.10	-
17	531054.41	1261723.09	Геодезический метод, 0.10	-
18	531054.04	1261723.58	Геодезический метод, 0.10	-
19	531046.92	1261732.67	Геодезический метод, 0.10	-
20	531046.62	1261733.04	Геодезический метод, 0.10	-
21	531040.34	1261740.31	Геодезический метод, 0.10	-
22	531040.11	1261740.57	Геодезический метод, 0.10	-
23	531027.79	1261753.90	Геодезический метод, 0.10	-
24	531027.65	1261754.05	Геодезический метод, 0.10	-
25	531016.40	1261765.72	Геодезический метод, 0.10	-
26	530997.80	1261785.72	Геодезический метод, 0.10	-
27	530978.82	1261806.43	Геодезический метод, 0.10	-
28	530978.74	1261806.52	Геодезический метод, 0.10	-
29	530958.83	1261827.70	Геодезический метод, 0.10	-
30	530958.79	1261827.74	Геодезический метод, 0.10	-
31	530937.56	1261850.07	Геодезический метод, 0.10	-
32	530937.52	1261850.12	Геодезический метод, 0.10	-
33	530916.50	1261871.92	Геодезический метод, 0.10	-
34	530892.00	1261898.17	Геодезический метод, 0.10	-

ОПИСАНИЕ МЕСТОПОЛОЖЕНИЯ ГРАНИЦ				
Граница деревни Рождество				
(наименование объекта)				
Сведения о местоположении границ объекта				
35	530873.14	1261918.38	Геодезический метод, 0.10	-
36	530873.10	1261918.43	Геодезический метод, 0.10	-
37	530857.14	1261935.31	Геодезический метод, 0.10	-
38	530834.24	1261960.29	Геодезический метод, 0.10	-
39	530834.13	1261960.42	Геодезический метод, 0.10	-
40	530814.58	1261981.03	Геодезический метод, 0.10	-
41	530790.99	1262006.35	Геодезический метод, 0.10	-
42	530790.92	1262006.42	Геодезический метод, 0.10	-
43	530770.35	1262028.09	Геодезический метод, 0.10	-
44	530770.33	1262028.11	Геодезический метод, 0.10	-
45	530748.40	1262051.09	Геодезический метод, 0.10	-
46	530731.14	1262069.25	Геодезический метод, 0.10	-
47	530710.43	1262091.25	Геодезический метод, 0.10	-
48	530710.31	1262091.38	Геодезический метод, 0.10	-
49	530691.36	1262110.81	Геодезический метод, 0.10	-
50	530673.74	1262129.97	Геодезический метод, 0.10	-
51	530659.20	1262146.08	Геодезический метод, 0.10	-
52	530666.79	1262142.84	Геодезический метод, 0.10	-
53	530715.01	1262130.06	Геодезический метод, 0.10	-
54	531001.97	1262094.87	Геодезический метод, 0.10	-
55	530986.23	1262141.70	Геодезический метод, 0.10	-
56	530984.30	1262147.53	Геодезический метод, 0.10	-
57	530986.46	1262152.28	Геодезический метод, 0.10	-
58	530969.50	1262268.73	Геодезический метод, 0.10	-
59	530941.32	1262246.20	Геодезический метод, 0.10	-
60	530830.88	1262263.12	Геодезический метод, 0.10	-
61	530826.22	1262301.61	Геодезический метод, 0.10	-
62	530740.64	1262307.61	Геодезический метод, 0.10	-
63	530724.18	1262309.37	Геодезический метод, 0.10	-
64	530512.57	1262347.91	Геодезический метод, 0.10	-
65	530482.66	1262353.36	Геодезический метод, 0.10	-
66	530328.27	1262379.30	Геодезический метод, 0.10	-
67	530333.29	1262547.52	Геодезический метод, 0.10	-
68	530185.00	1262576.16	Геодезический метод, 0.10	-
69	530185.01	1262576.23	Геодезический метод, 0.10	-
70	530177.55	1262576.79	Геодезический метод, 0.10	-
71	530177.54	1262576.65	Геодезический метод, 0.10	-
72	530175.22	1262547.38	Геодезический метод, 0.10	-
73	530165.94	1262430.30	Геодезический метод, 0.10	-
74	530162.42	1262409.29	Геодезический метод, 0.10	-
75	530161.14	1262394.52	Геодезический метод, 0.10	-
76	530159.62	1262385.55	Геодезический метод, 0.10	-

ОПИСАНИЕ МЕСТОПОЛОЖЕНИЯ ГРАНИЦ				
Граница деревни Рождество				
(наименование объекта)				
Сведения о местоположении границ объекта				
77	530162.34	1262384.78	Геодезический метод, 0.10	-
78	530155.49	1262262.42	Геодезический метод, 0.10	-
79	530019.70	1262213.36	Геодезический метод, 0.10	-
80	530019.71	1262213.33	Геодезический метод, 0.10	-
81	530019.63	1262213.30	Геодезический метод, 0.10	-
82	530044.19	1262160.78	Геодезический метод, 0.10	-
83	530070.35	1262102.87	Геодезический метод, 0.10	-
84	530216.22	1262168.64	Геодезический метод, 0.10	-
85	530230.45	1262167.10	Геодезический метод, 0.10	-
86	530313.36	1262157.70	Геодезический метод, 0.10	-
87	530312.94	1262148.77	Геодезический метод, 0.10	-
88	530567.18	1262085.06	Геодезический метод, 0.10	-
89	530577.32	1262185.38	Геодезический метод, 0.10	-
90	530607.58	1262168.01	Геодезический метод, 0.10	-
91	530611.74	1262168.28	Геодезический метод, 0.10	-
92	530622.38	1262156.90	Геодезический метод, 0.10	-
93	530637.05	1262140.78	Геодезический метод, 0.10	-
94	530658.93	1262116.54	Геодезический метод, 0.10	-
95	530658.99	1262116.48	Геодезический метод, 0.10	-
96	530676.74	1262097.17	Геодезический метод, 0.10	-
97	530676.94	1262096.96	Геодезический метод, 0.10	-
98	530695.93	1262077.49	Геодезический метод, 0.10	-
99	530716.60	1262055.53	Геодезический метод, 0.10	-
100	530716.63	1262055.50	Геодезический метод, 0.10	-
101	530733.91	1262037.31	Геодезический метод, 0.10	-
102	530733.93	1262037.29	Геодезический метод, 0.10	-
103	530755.86	1262014.31	Геодезический метод, 0.10	-
104	530776.39	1261992.69	Геодезический метод, 0.10	-
105	530799.98	1261967.37	Геодезический метод, 0.10	-
106	530800.04	1261967.31	Геодезический метод, 0.10	-
107	530819.56	1261946.72	Геодезический метод, 0.10	-
108	530842.45	1261921.74	Геодезический метод, 0.10	-
109	530842.56	1261921.63	Геодезический метод, 0.10	-
110	530858.55	1261904.72	Геодезический метод, 0.10	-
111	530877.38	1261884.53	Геодезический метод, 0.10	-
112	530901.93	1261858.22	Геодезический метод, 0.10	-
113	530902.05	1261858.10	Геодезический метод, 0.10	-
114	530923.10	1261836.26	Геодезический метод, 0.10	-
115	530944.28	1261813.99	Геодезический метод, 0.10	-
116	530964.12	1261792.88	Геодезический метод, 0.10	-
117	530983.08	1261772.19	Геодезический метод, 0.10	-
118	530983.13	1261772.13	Геодезический метод, 0.10	-

ОПИСАНИЕ МЕСТОПОЛОЖЕНИЯ ГРАНИЦ				
Граница деревни Рождество				
(наименование объекта)				
Сведения о местоположении границ объекта				
119	531001.82	1261752.04	Геодезический метод, 0.10	-
120	531001.94	1261751.91	Геодезический метод, 0.10	-
121	531013.18	1261740.25	Геодезический метод, 0.10	-
122	531025.32	1261727.12	Геодезический метод, 0.10	-
123	531031.33	1261720.15	Геодезический метод, 0.10	-
124	531038.12	1261711.49	Геодезический метод, 0.10	-
125	531043.45	1261703.76	Геодезический метод, 0.10	-
126	531043.53	1261703.65	Геодезический метод, 0.10	-
127	531048.67	1261696.41	Геодезический метод, 0.10	-
128	531057.64	1261682.18	Геодезический метод, 0.10	-
129	531057.70	1261682.10	Геодезический метод, 0.10	-
130	531071.96	1261660.02	Геодезический метод, 0.10	-
131	531083.73	1261641.26	Геодезический метод, 0.10	-
132	531083.88	1261641.02	Геодезический метод, 0.10	-
133	531102.20	1261613.57	Геодезический метод, 0.10	-
134	531120.95	1261583.15	Геодезический метод, 0.10	-
135	531133.14	1261563.13	Геодезический метод, 0.10	-
136	531133.25	1261562.97	Геодезический метод, 0.10	-
137	531148.12	1261539.61	Геодезический метод, 0.10	-
138	531148.22	1261539.46	Геодезический метод, 0.10	-
139	531159.74	1261522.09	Геодезический метод, 0.10	-
140	531159.85	1261521.93	Геодезический метод, 0.10	-
141	531169.78	1261507.56	Геодезический метод, 0.10	-
142	531170.13	1261507.07	Геодезический метод, 0.10	-
143	531183.25	1261490.33	Геодезический метод, 0.10	-
1	531194.32	1261508.62	Геодезический метод, 0.10	-

3. Сведения о характерных точках части (частей) границы объекта

Обозначение характерных точек части границы	Координаты, м		Метод определения координат и средняя квадратическая погрешность положения характерной точки (M_t), м	Описание обозначения точки
	X	У		
1	2	3	4	5
Часть № 1				
-	-	-	-	-
Часть № 2				
-	-	-	-	-
Часть № …				
-	-	-	-	-

ОПИСАНИЕ МЕСТОПОЛОЖЕНИЯ ГРАНИЦ

Граница деревни Рождество

(наименование объекта)

Сведения о местоположении измененных (уточненных) границ объекта

1. Система координат _____

2. Сведения о характерных точках границ объекта землеустройства

Обозначение характерных точек границ	Существующие координаты, м		Измененные (уточненные) координаты, м		Метод определения координат и средняя квадратическая погрешность положения характерной точки (Mt), м	Описание обозначения точки
	X	Y	X	Y		
1	2	3	4	5	6	7
-	-	-	-	-	-	-

3. Сведения о характерных точках части (частей) границы объекта

Часть № 1

Обозначение характерных точек границ	Существующие координаты, м		Измененные (уточненные) координаты, м		Метод определения координат и средняя квадратическая погрешность положения характерной точки (Mt), м	Описание обозначения точки
	X	Y	X	Y		
1	2	3	4	5	6	7
-	-	-	-	-	-	-

Часть № 2

Обозначение характерных точек границ	Существующие координаты, м		Измененные (уточненные) координаты, м		Метод определения координат и средняя квадратическая погрешность положения характерной точки (Mt), м	Описание обозначения точки
	X	Y	X	Y		
1	2	3	4	5	6	7
-	-	-	-	-	-	-

Часть № …

Обозначение характерных точек границ	Существующие координаты, м		Измененные (уточненные) координаты, м		Метод определения координат и средняя квадратическая погрешность положения характерной точки (Mt), м	Описание обозначения точки
	X	Y	X	Y		
1	2	3	4	5	6	7
-	-	-	-	-	-	-

ОПИСАНИЕ МЕСТОПОЛОЖЕНИЯ ГРАНИЦ

Граница деревни Рождество

(наименование объекта)

План границ объекта

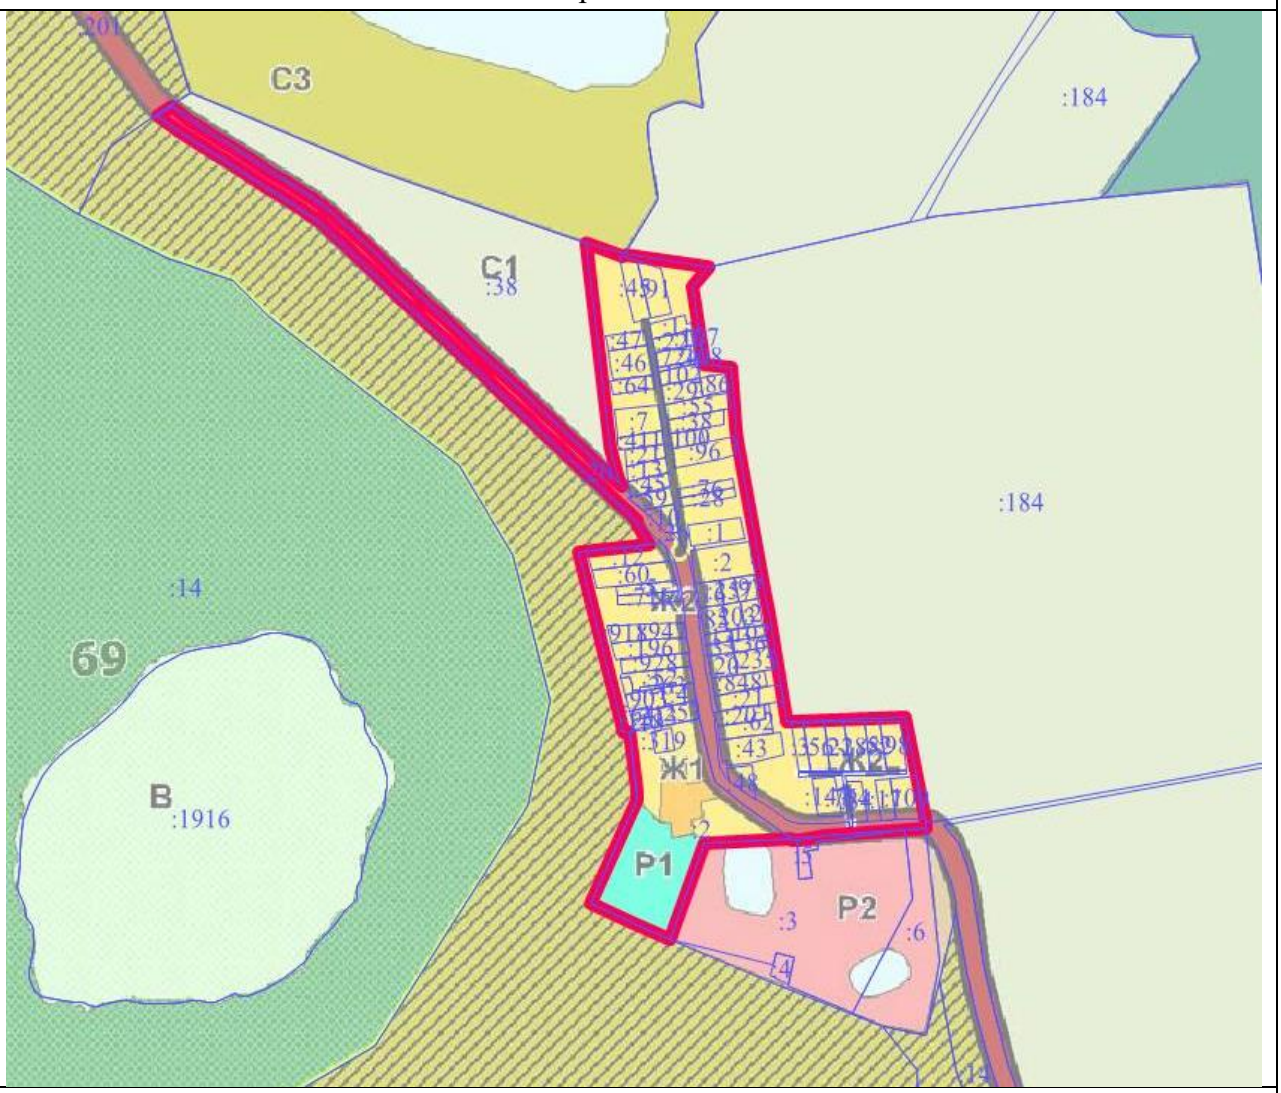

Масштаб 1 : 25000

Используемые условные знаки и обозначения:

▬	- границы объекта
▬	- границы земельных участков
:38	- кадастровые номера земельных участков

Подпись _____ Дата « » 2021 г.

Место для оттиска печати (при наличии) лица, составившего описание местоположения границ объекта

ОПИСАНИЕ МЕСТОПОЛОЖЕНИЯ ГРАНИЦ		
Границы деревни Савостино		
(наименование объекта местоположение границ, которого описано (далее - объект)		
Сведения об объекте		
№ п/п	Характеристики объекта	Описание характеристик
1	2	3
1	Местоположение объекта	Московская область, городской округ Лотошино
2	Площадь объекта ± величина погрешности определения площади (Р ± ΔР)	113.98 га ± 3.71
3	Иные характеристики объекта	

ОПИСАНИЕ МЕСТОПОЛОЖЕНИЯ ГРАНИЦ

Границы деревни Савостино

(наименование объекта)

Сведения о местоположении границ объекта

1. Система координат МСК-50, Зона 1

2. Сведения о характерных точках границ объекта

Обозначение характерных точек границ	Координаты, м		Метод определения координат и средняя квадратическая погрешность положения характерной точки (M_t), м	Описание обозначения точки
	X	У		
1	2	3	4	5
Контур № 1				
1	536818.13	1263836.95	Геодезический метод, 0.10	-
2	536755.19	1264046.39	Геодезический метод, 0.10	-
3	536607.03	1264061.79	Геодезический метод, 0.10	-
4	536487.28	1264090.86	Геодезический метод, 0.10	-
5	536450.47	1264119.02	Геодезический метод, 0.10	-
6	536435.19	1264122.66	Геодезический метод, 0.10	-
7	536383.04	1264135.09	Геодезический метод, 0.10	-
8	536374.72	1264137.22	Геодезический метод, 0.10	-
9	536272.30	1264057.21	Геодезический метод, 0.10	-
10	536232.56	1264093.61	Геодезический метод, 0.10	-
11	536288.05	1264155.50	Геодезический метод, 0.10	-
12	536145.05	1264199.36	Геодезический метод, 0.10	-
13	536125.02	1264197.03	Геодезический метод, 0.10	-
14	536102.24	1264218.96	Геодезический метод, 0.10	-
15	536060.21	1264270.69	Геодезический метод, 0.10	-
16	536033.83	1264306.84	Геодезический метод, 0.10	-
17	535978.56	1264368.16	Геодезический метод, 0.10	-
18	535962.82	1264365.82	Геодезический метод, 0.10	-
19	535952.35	1264373.02	Геодезический метод, 0.10	-
20	535950.11	1264382.98	Геодезический метод, 0.10	-
21	535941.60	1264368.46	Геодезический метод, 0.10	-
22	535933.40	1264364.78	Геодезический метод, 0.10	-
23	535920.90	1264372.66	Геодезический метод, 0.10	-
24	535948.27	1264417.25	Геодезический метод, 0.10	-
25	535962.30	1264408.75	Геодезический метод, 0.10	-
26	535963.58	1264410.89	Геодезический метод, 0.10	-
27	535970.45	1264421.39	Геодезический метод, 0.10	-
28	535960.59	1264442.15	Геодезический метод, 0.10	-
29	535959.40	1264447.03	Геодезический метод, 0.10	-
30	535957.46	1264455.14	Геодезический метод, 0.10	-
31	535967.65	1264469.57	Геодезический метод, 0.10	-
32	536003.04	1264497.62	Геодезический метод, 0.10	-
33	536013.83	1264506.03	Геодезический метод, 0.10	-

ОПИСАНИЕ МЕСТОПОЛОЖЕНИЯ ГРАНИЦ				
Границы деревни Савостино				
(наименование объекта)				
Сведения о местоположении границ объекта				
34	536019.01	1264515.06	Геодезический метод, 0.10	-
35	536014.94	1264529.23	Геодезический метод, 0.10	-
36	535998.17	1264531.57	Геодезический метод, 0.10	-
37	535989.86	1264528.07	Геодезический метод, 0.10	-
38	535965.14	1264517.60	Геодезический метод, 0.10	-
39	535950.12	1264518.08	Геодезический метод, 0.10	-
40	535938.96	1264524.67	Геодезический метод, 0.10	-
41	535936.85	1264529.27	Геодезический метод, 0.10	-
42	535934.96	1264533.39	Геодезический метод, 0.10	-
43	535933.63	1264536.24	Геодезический метод, 0.10	-
44	535932.86	1264543.92	Геодезический метод, 0.10	-
45	535935.91	1264561.63	Геодезический метод, 0.10	-
46	535952.10	1264583.35	Геодезический метод, 0.10	-
47	535952.52	1264589.89	Геодезический метод, 0.10	-
48	535944.88	1264597.95	Геодезический метод, 0.10	-
49	535926.79	1264612.33	Геодезический метод, 0.10	-
50	535923.71	1264622.86	Геодезический метод, 0.10	-
51	535931.42	1264645.96	Геодезический метод, 0.10	-
52	535924.72	1264653.20	Геодезический метод, 0.10	-
53	535894.38	1264643.85	Геодезический метод, 0.10	-
54	535872.07	1264641.39	Геодезический метод, 0.10	-
55	535844.96	1264641.60	Геодезический метод, 0.10	-
56	535818.00	1264650.11	Геодезический метод, 0.10	-
57	535810.58	1264650.03	Геодезический метод, 0.10	-
58	535807.64	1264647.65	Геодезический метод, 0.10	-
59	535806.43	1264615.87	Геодезический метод, 0.10	-
60	535793.40	1264602.25	Геодезический метод, 0.10	-
61	535777.16	1264597.80	Геодезический метод, 0.10	-
62	535756.35	1264596.19	Геодезический метод, 0.10	-
63	535742.34	1264601.67	Геодезический метод, 0.10	-
64	535678.76	1264620.70	Геодезический метод, 0.10	-
65	535612.42	1264616.38	Геодезический метод, 0.10	-
66	535586.80	1264630.81	Геодезический метод, 0.10	-
67	535573.65	1264632.66	Геодезический метод, 0.10	-
68	535536.17	1264646.95	Геодезический метод, 0.10	-
69	535537.46	1264665.56	Геодезический метод, 0.10	-
70	535521.68	1264685.31	Геодезический метод, 0.10	-
71	535525.25	1264723.49	Геодезический метод, 0.10	-
72	535535.24	1264748.84	Геодезический метод, 0.10	-
73	535540.87	1264762.93	Геодезический метод, 0.10	-
74	535550.22	1264809.44	Геодезический метод, 0.10	-
75	535572.00	1264838.05	Геодезический метод, 0.10	-

ОПИСАНИЕ МЕСТОПОЛОЖЕНИЯ ГРАНИЦ				
Границы деревни Савостино				
(наименование объекта)				
Сведения о местоположении границ объекта				
76	535535.03	1264944.41	Геодезический метод, 0.10	-
77	535480.02	1264944.66	Геодезический метод, 0.10	-
78	535456.29	1264995.16	Геодезический метод, 0.10	-
79	535472.03	1265038.23	Геодезический метод, 0.10	-
80	535486.47	1265049.46	Геодезический метод, 0.10	-
81	535485.02	1265063.43	Геодезический метод, 0.10	-
82	535497.52	1265065.96	Геодезический метод, 0.10	-
83	535496.19	1265086.26	Геодезический метод, 0.10	-
84	535506.76	1265101.43	Геодезический метод, 0.10	-
85	535519.17	1265102.47	Геодезический метод, 0.10	-
86	535518.62	1265121.28	Геодезический метод, 0.10	-
87	535522.41	1265123.83	Геодезический метод, 0.10	-
88	535519.47	1265138.03	Геодезический метод, 0.10	-
89	535501.36	1265179.05	Геодезический метод, 0.10	-
90	535508.91	1265227.82	Геодезический метод, 0.10	-
91	535453.10	1265262.62	Геодезический метод, 0.10	-
92	535373.35	1265249.75	Геодезический метод, 0.10	-
93	535372.69	1265252.93	Геодезический метод, 0.10	-
94	535364.86	1265284.62	Геодезический метод, 0.10	-
95	535352.47	1265327.52	Геодезический метод, 0.10	-
96	535343.99	1265325.57	Геодезический метод, 0.10	-
97	535356.46	1265282.37	Геодезический метод, 0.10	-
98	535364.21	1265251.00	Геодезический метод, 0.10	-
99	535364.76	1265248.34	Геодезический метод, 0.10	-
100	535342.70	1265244.79	Геодезический метод, 0.10	-
101	535216.33	1265222.17	Геодезический метод, 0.10	-
102	535215.70	1265264.55	Геодезический метод, 0.10	-
103	535183.10	1265283.53	Геодезический метод, 0.10	-
104	535141.24	1265309.36	Геодезический метод, 0.10	-
105	535116.38	1265247.11	Геодезический метод, 0.10	-
106	535119.03	1265235.56	Геодезический метод, 0.10	-
107	535162.75	1265209.90	Геодезический метод, 0.10	-
108	535157.95	1265093.65	Геодезический метод, 0.10	-
109	535136.26	1265089.05	Геодезический метод, 0.10	-
110	535127.72	1265087.92	Геодезический метод, 0.10	-
111	535118.72	1265087.26	Геодезический метод, 0.10	-
112	535106.85	1265087.06	Геодезический метод, 0.10	-
113	535087.47	1265087.97	Геодезический метод, 0.10	-
114	535066.18	1265090.17	Геодезический метод, 0.10	-
115	535054.64	1265092.30	Геодезический метод, 0.10	-
116	535054.38	1265092.34	Геодезический метод, 0.10	-
117	535030.90	1265096.04	Геодезический метод, 0.10	-

ОПИСАНИЕ МЕСТОПОЛОЖЕНИЯ ГРАНИЦ				
Границы деревни Савостино				
(наименование объекта)				
Сведения о местоположении границ объекта				
118	535002.41	1265100.82	Геодезический метод, 0.10	-
119	534979.89	1265104.85	Геодезический метод, 0.10	-
120	534979.86	1265104.86	Геодезический метод, 0.10	-
121	534961.24	1265108.14	Геодезический метод, 0.10	-
122	534960.74	1265108.23	Геодезический метод, 0.10	-
123	534948.13	1265090.30	Геодезический метод, 0.10	-
124	534957.54	1265088.49	Геодезический метод, 0.10	-
125	534957.69	1265088.46	Геодезический метод, 0.10	-
126	534976.38	1265085.17	Геодезический метод, 0.10	-
127	534998.95	1265081.13	Геодезический метод, 0.10	-
128	534999.05	1265081.12	Геодезический метод, 0.10	-
129	535027.64	1265076.32	Геодезический метод, 0.10	-
130	535027.74	1265076.30	Геодезический метод, 0.10	-
131	535051.14	1265072.61	Геодезический метод, 0.10	-
132	535062.94	1265070.43	Геодезический метод, 0.10	-
133	535063.73	1265070.32	Геодезический метод, 0.10	-
134	535085.70	1265068.05	Геодезический метод, 0.10	-
135	535086.26	1265068.01	Геодезический метод, 0.10	-
136	535106.23	1265067.08	Геодезический метод, 0.10	-
137	535106.86	1265067.07	Геодезический метод, 0.10	-
138	535119.33	1265067.27	Геодезический метод, 0.10	-
139	535119.91	1265067.30	Геодезический метод, 0.10	-
140	535129.47	1265068.00	Геодезический метод, 0.10	-
141	535130.05	1265068.06	Геодезический метод, 0.10	-
142	535139.27	1265069.28	Геодезический метод, 0.10	-
143	535140.03	1265069.41	Геодезический метод, 0.10	-
144	535157.10	1265073.03	Геодезический метод, 0.10	-
145	535156.92	1265068.15	Геодезический метод, 0.10	-
146	535170.78	1265000.52	Геодезический метод, 0.10	-
147	535211.23	1264797.76	Геодезический метод, 0.10	-
148	535087.34	1264768.08	Геодезический метод, 0.10	-
149	535058.34	1264758.09	Геодезический метод, 0.10	-
150	535078.62	1264629.02	Геодезический метод, 0.10	-
151	535058.32	1264572.74	Геодезический метод, 0.10	-
152	535047.80	1264577.10	Геодезический метод, 0.10	-
153	535044.46	1264570.46	Геодезический метод, 0.10	-
154	535038.44	1264566.79	Геодезический метод, 0.10	-
155	535025.37	1264569.75	Геодезический метод, 0.10	-
156	534982.37	1264586.48	Геодезический метод, 0.10	-
157	534973.63	1264585.05	Геодезический метод, 0.10	-
158	534940.32	1264577.43	Геодезический метод, 0.10	-
159	534906.74	1264569.73	Геодезический метод, 0.10	-

ОПИСАНИЕ МЕСТОПОЛОЖЕНИЯ ГРАНИЦ				
Границы деревни Савостино				
(наименование объекта)				
Сведения о местоположении границ объекта				
160	534872.05	1264561.78	Геодезический метод, 0.10	-
161	534867.17	1264560.67	Геодезический метод, 0.10	-
162	534878.27	1264508.66	Геодезический метод, 0.10	-
163	534892.69	1264504.84	Геодезический метод, 0.10	-
164	534900.55	1264440.44	Геодезический метод, 0.10	-
165	534899.56	1264437.23	Геодезический метод, 0.10	-
166	534806.60	1264358.66	Геодезический метод, 0.10	-
167	534806.58	1264358.64	Геодезический метод, 0.10	-
168	534787.48	1264341.86	Геодезический метод, 0.10	-
169	534930.39	1264457.11	Геодезический метод, 0.10	-
170	534939.72	1264506.72	Геодезический метод, 0.10	-
171	534946.98	1264513.05	Геодезический метод, 0.10	-
172	535090.30	1264542.56	Геодезический метод, 0.10	-
173	535091.61	1264536.20	Геодезический метод, 0.10	-
174	534949.96	1264507.03	Геодезический метод, 0.10	-
175	534945.69	1264503.30	Геодезический метод, 0.10	-
176	534936.33	1264453.55	Геодезический метод, 0.10	-
177	534774.72	1264324.27	Геодезический метод, 0.10	-
178	534771.73	1264328.03	Геодезический метод, 0.10	-
179	534770.76	1264327.18	Геодезический метод, 0.10	-
180	534770.17	1264325.06	Геодезический метод, 0.10	-
181	534790.07	1264288.54	Геодезический метод, 0.10	-
182	534798.10	1264294.94	Геодезический метод, 0.10	-
183	534840.21	1264328.51	Геодезический метод, 0.10	-
184	534882.32	1264362.07	Геодезический метод, 0.10	-
185	534919.12	1264391.40	Геодезический метод, 0.10	-
186	534925.60	1264393.14	Геодезический метод, 0.10	-
187	534966.89	1264404.21	Геодезический метод, 0.10	-
188	534986.11	1264409.36	Геодезический метод, 0.10	-
189	535018.01	1264417.93	Геодезический метод, 0.10	-
190	535075.74	1264433.39	Геодезический метод, 0.10	-
191	535107.57	1264418.38	Геодезический метод, 0.10	-
192	535149.98	1264371.19	Геодезический метод, 0.10	-
193	535180.79	1264347.73	Геодезический метод, 0.10	-
194	535182.96	1264346.15	Геодезический метод, 0.10	-
195	535256.86	1264401.17	Геодезический метод, 0.10	-
196	535326.30	1264441.23	Геодезический метод, 0.10	-
197	535401.79	1264479.32	Геодезический метод, 0.10	-
198	535393.29	1264535.63	Геодезический метод, 0.10	-
199	535411.73	1264540.59	Геодезический метод, 0.10	-
200	535417.35	1264505.49	Геодезический метод, 0.10	-
201	535419.07	1264494.95	Геодезический метод, 0.10	-

ОПИСАНИЕ МЕСТОПОЛОЖЕНИЯ ГРАНИЦ				
Границы деревни Савостино				
(наименование объекта)				
Сведения о местоположении границ объекта				
202	535427.29	1264502.72	Геодезический метод, 0.10	-
203	535445.91	1264521.96	Геодезический метод, 0.10	-
204	535456.95	1264525.79	Геодезический метод, 0.10	-
205	535468.17	1264524.01	Геодезический метод, 0.10	-
206	535468.97	1264524.01	Геодезический метод, 0.10	-
207	535475.70	1264516.53	Геодезический метод, 0.10	-
208	535478.41	1264504.37	Геодезический метод, 0.10	-
209	535460.03	1264468.52	Геодезический метод, 0.10	-
210	535444.98	1264429.16	Геодезический метод, 0.10	-
211	535433.34	1264386.62	Геодезический метод, 0.10	-
212	535428.48	1264336.32	Геодезический метод, 0.10	-
213	535425.73	1264270.09	Геодезический метод, 0.10	-
214	535422.11	1264217.51	Геодезический метод, 0.10	-
215	535411.25	1264193.02	Геодезический метод, 0.10	-
216	535400.60	1264169.36	Геодезический метод, 0.10	-
217	535459.15	1264106.51	Геодезический метод, 0.10	-
218	535424.22	1264040.88	Геодезический метод, 0.10	-
219	535403.06	1263919.78	Геодезический метод, 0.10	-
220	535400.84	1263915.01	Геодезический метод, 0.10	-
221	535619.02	1263713.85	Геодезический метод, 0.10	-
222	535684.92	1263865.69	Геодезический метод, 0.10	-
223	535754.21	1263815.21	Геодезический метод, 0.10	-
224	535784.30	1263803.54	Геодезический метод, 0.10	-
225	535794.06	1263817.88	Геодезический метод, 0.10	-
226	536033.61	1263780.94	Геодезический метод, 0.10	-
227	536043.02	1263772.57	Геодезический метод, 0.10	-
228	536032.95	1263797.89	Геодезический метод, 0.10	-
229	536018.31	1263830.09	Геодезический метод, 0.10	-
230	535999.96	1263865.05	Геодезический метод, 0.10	-
231	535983.53	1263894.53	Геодезический метод, 0.10	-
232	535977.91	1263903.49	Геодезический метод, 0.10	-
233	536009.20	1263919.47	Геодезический метод, 0.10	-
234	536013.42	1263912.74	Геодезический метод, 0.10	-
235	536013.88	1263911.97	Геодезический метод, 0.10	-
236	536030.65	1263881.90	Геодезический метод, 0.10	-
237	536030.84	1263881.52	Геодезический метод, 0.10	-
238	536049.54	1263845.93	Геодезический метод, 0.10	-
239	536049.98	1263845.03	Геодезический метод, 0.10	-
240	536064.99	1263811.98	Геодезический метод, 0.10	-
241	536065.32	1263811.21	Геодезический метод, 0.10	-
242	536075.66	1263785.21	Геодезический метод, 0.10	-
243	536075.87	1263784.64	Геодезический метод, 0.10	-

ОПИСАНИЕ МЕСТОПОЛОЖЕНИЯ ГРАНИЦ				
Границы деревни Савостино				
(наименование объекта)				
Сведения о местоположении границ объекта				
244	536084.74	1263759.87	Геодезический метод, 0.10	-
245	536084.92	1263759.34	Геодезический метод, 0.10	-
246	536115.82	1263663.31	Геодезический метод, 0.10	-
247	536115.91	1263663.04	Геодезический метод, 0.10	-
248	536164.47	1263503.23	Геодезический метод, 0.10	-
249	536170.75	1263504.81	Геодезический метод, 0.10	-
250	536287.69	1263529.02	Геодезический метод, 0.10	-
251	536293.69	1263536.34	Геодезический метод, 0.10	-
252	536301.03	1263613.62	Геодезический метод, 0.10	-
253	536305.82	1263635.42	Геодезический метод, 0.10	-
254	536321.50	1263652.32	Геодезический метод, 0.10	-
255	536493.18	1263724.83	Геодезический метод, 0.10	-
256	536543.77	1263733.38	Геодезический метод, 0.10	-
257	536562.34	1263775.64	Геодезический метод, 0.10	-
258	536601.93	1263900.06	Геодезический метод, 0.10	-
259	536772.37	1263824.00	Геодезический метод, 0.10	-
1	536818.13	1263836.95	Геодезический метод, 0.10	-
260	535496.78	1264382.96	Геодезический метод, 0.10	-
261	535492.55	1264430.84	Геодезический метод, 0.10	-
262	535492.50	1264431.36	Геодезический метод, 0.10	-
263	535488.18	1264429.26	Геодезический метод, 0.10	-
264	535477.59	1264419.97	Геодезический метод, 0.10	-
265	535470.68	1264410.90	Геодезический метод, 0.10	-
266	535465.18	1264378.56	Геодезический метод, 0.10	-
267	535469.62	1264379.48	Геодезический метод, 0.10	-
268	535476.16	1264380.55	Геодезический метод, 0.10	-
260	535496.78	1264382.96	Геодезический метод, 0.10	-
269	535486.93	1264471.37	Геодезический метод, 0.10	-
270	535479.14	1264480.34	Геодезический метод, 0.10	-
271	535469.65	1264471.80	Геодезический метод, 0.10	-
272	535476.89	1264462.57	Геодезический метод, 0.10	-
269	535486.93	1264471.37	Геодезический метод, 0.10	-
Контур № 2				
273	535372.55	1264199.65	Геодезический метод, 0.10	-
274	535374.61	1264205.08	Геодезический метод, 0.10	-
275	535381.81	1264258.55	Геодезический метод, 0.10	-
276	535390.22	1264302.60	Геодезический метод, 0.10	-
277	535386.57	1264354.29	Геодезический метод, 0.10	-
278	535378.44	1264386.27	Геодезический метод, 0.10	-
279	535364.66	1264386.64	Геодезический метод, 0.10	-
280	535364.21	1264386.89	Геодезический метод, 0.10	-

ОПИСАНИЕ МЕСТОПОЛОЖЕНИЯ ГРАНИЦ				
Границы деревни Савостино				
(наименование объекта)				
Сведения о местоположении границ объекта				
281	535356.28	1264387.03	Геодезический метод, 0.10	-
282	535346.71	1264387.44	Геодезический метод, 0.10	-
283	535326.44	1264388.38	Геодезический метод, 0.10	-
284	535325.06	1264381.38	Геодезический метод, 0.10	-
285	535298.94	1264383.02	Геодезический метод, 0.10	-
286	535296.39	1264384.39	Геодезический метод, 0.10	-
287	535294.79	1264386.41	Геодезический метод, 0.10	-
288	535294.56	1264386.80	Геодезический метод, 0.10	-
289	535255.74	1264361.07	Геодезический метод, 0.10	-
290	535212.73	1264323.66	Геодезический метод, 0.10	-
291	535229.31	1264310.77	Геодезический метод, 0.10	-
292	535261.07	1264318.61	Геодезический метод, 0.10	-
273	535372.55	1264199.65	Геодезический метод, 0.10	-

3. Сведения о характерных точках части (частей) границы объекта				
Обозначение характерных точек части границы	Координаты, м		Метод определения координат и средняя квадратическая погрешность положения характерной точки (M_t), м	Описание обозначения точки
	X	У		
1	2	3	4	5
Часть № 1				
-	-	-	-	-
-	-	-	-	-
Часть № 2				
-	-	-	-	-
-	-	-	-	-
Часть № …				
-	-	-	-	-
-	-	-	-	-

ОПИСАНИЕ МЕСТОПОЛОЖЕНИЯ ГРАНИЦ

Границы деревни Савостино

(наименование объекта)

Сведения о местоположении измененных (уточненных) границ объекта

1. Система координат _____

2. Сведения о характерных точках границ объекта землеустройства

Обозначение характерных точек границ	Существующие координаты, м		Измененные (уточненные) координаты, м		Метод определения координат и средняя квадратическая погрешность положения характерной точки (Mt), м	Описание обозначения точки
	X	Y	X	Y		
1	2	3	4	5	6	7
-	-	-	-	-	-	-

3. Сведения о характерных точках части (частей) границы объекта

Часть № 1

Обозначение характерных точек границ	Существующие координаты, м		Измененные (уточненные) координаты, м		Метод определения координат и средняя квадратическая погрешность положения характерной точки (Mt), м	Описание обозначения точки
	X	Y	X	Y		
1	2	3	4	5	6	7
-	-	-	-	-	-	-

Часть № 2

Обозначение характерных точек границ	Существующие координаты, м		Измененные (уточненные) координаты, м		Метод определения координат и средняя квадратическая погрешность положения характерной точки (Mt), м	Описание обозначения точки
	X	Y	X	Y		
1	2	3	4	5	6	7
-	-	-	-	-	-	-

Часть № …

Обозначение характерных точек границ	Существующие координаты, м		Измененные (уточненные) координаты, м		Метод определения координат и средняя квадратическая погрешность положения характерной точки (Mt), м	Описание обозначения точки
	X	Y	X	Y		
1	2	3	4	5	6	7
-	-	-	-	-	-	-

ОПИСАНИЕ МЕСТОПОЛОЖЕНИЯ ГРАНИЦ

Границы деревни Савостино

(наименование объекта)

План границ объекта

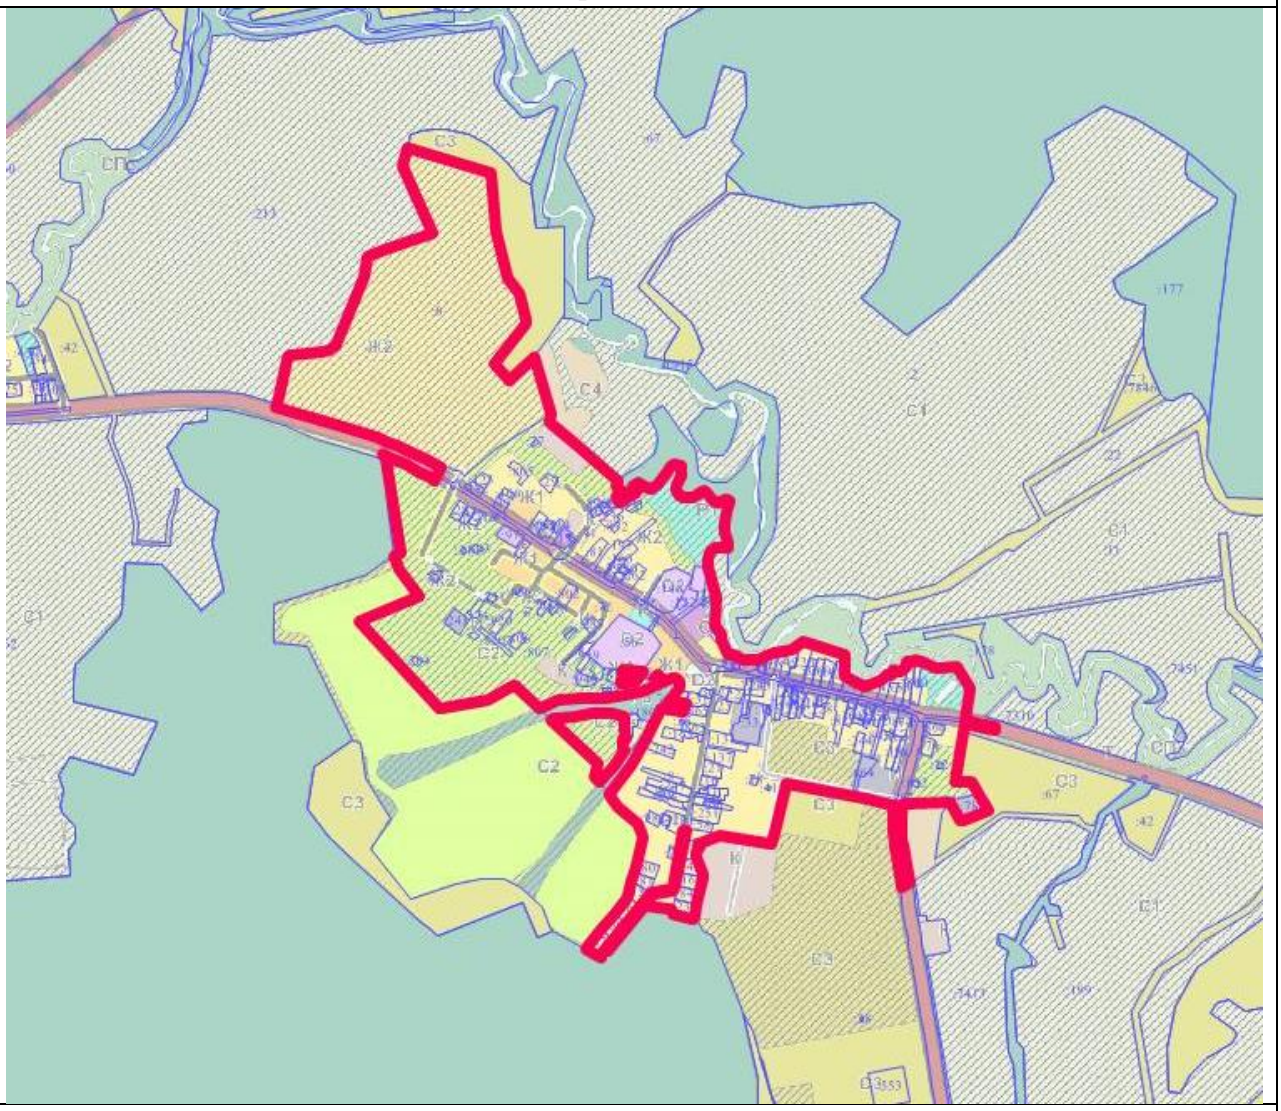

Масштаб 1 : 50000

Используемые условные знаки и обозначения:

	- границы объекта
	- границы земельных участков
:1	- кадастровые номера земельных участков

Подпись _____ Дата « » _____ 2021 г.

Место для оттиска печати (при наличии) лица, составившего описание местоположения границ объекта

ОПИСАНИЕ МЕСТОПОЛОЖЕНИЯ ГРАНИЦ		
Граница деревни Себудово		
(наименование объекта местоположение границ, которого описано (далее - объект)		
Сведения об объекте		
№ п/п	Характеристики объекта	Описание характеристик
1	2	3
1	Местоположение объекта	Московская область, городской округ Лотошино
2	Площадь объекта ± величина погрешности определения площади (Р ± ΔР)	49683 кв.м ± 78
3	Иные характеристики объекта	

ОПИСАНИЕ МЕСТОПОЛОЖЕНИЯ ГРАНИЦ

Граница деревни Себудово

(наименование объекта)

Сведения о местоположении границ объекта

1. Система координат МСК-50, Зона 1

2. Сведения о характерных точках границ объекта

Обозначение характерных точек границ	Координаты, м		Метод определения координат и средняя квадратическая погрешность положения характерной точки (M_t), м	Описание обозначения точки
	X	У		
1	2	3	4	5
1	537328.68	1252580.42	Геодезический метод, 0.10	-
2	537328.28	1252585.16	Геодезический метод, 0.10	-
3	537326.75	1252596.95	Геодезический метод, 0.10	-
4	537287.19	1252623.70	Геодезический метод, 0.10	-
5	537274.01	1252622.88	Геодезический метод, 0.10	-
6	537259.16	1252616.33	Геодезический метод, 0.10	-
7	537257.22	1252612.47	Геодезический метод, 0.10	-
8	537235.74	1252629.81	Геодезический метод, 0.10	-
9	537222.27	1252639.33	Геодезический метод, 0.10	-
10	537196.77	1252599.61	Геодезический метод, 0.10	-
11	537172.76	1252561.18	Геодезический метод, 0.10	-
12	537123.17	1252475.25	Геодезический метод, 0.10	-
13	537109.44	1252453.67	Геодезический метод, 0.10	-
14	537084.72	1252467.34	Геодезический метод, 0.10	-
15	537069.33	1252440.61	Геодезический метод, 0.10	-
16	537097.02	1252429.22	Геодезический метод, 0.10	-
17	537064.83	1252372.52	Геодезический метод, 0.10	-
18	537054.41	1252354.07	Геодезический метод, 0.10	-
19	537030.86	1252315.03	Геодезический метод, 0.10	-
20	537013.25	1252274.60	Геодезический метод, 0.10	-
21	537065.13	1252241.84	Геодезический метод, 0.10	-
22	537073.68	1252259.12	Геодезический метод, 0.10	-
23	537069.85	1252260.88	Геодезический метод, 0.10	-
24	537103.09	1252327.78	Геодезический метод, 0.10	-
25	537107.57	1252325.03	Геодезический метод, 0.10	-
26	537138.04	1252307.21	Геодезический метод, 0.10	-
27	537164.14	1252291.01	Геодезический метод, 0.10	-
28	537223.81	1252394.87	Геодезический метод, 0.10	-
29	537230.45	1252402.81	Геодезический метод, 0.10	-
30	537230.95	1252413.94	Геодезический метод, 0.10	-
31	537234.53	1252423.78	Геодезический метод, 0.10	-
32	537238.99	1252432.53	Геодезический метод, 0.10	-
33	537250.22	1252452.80	Геодезический метод, 0.10	-
34	537290.44	1252477.48	Геодезический метод, 0.10	-

ОПИСАНИЕ МЕСТОПОЛОЖЕНИЯ ГРАНИЦ				
Граница деревни Себудово				
(наименование объекта)				
Сведения о местоположении границ объекта				
35	537298.54	1252488.75	Геодезический метод, 0.10	-
36	537308.83	1252537.81	Геодезический метод, 0.10	-
37	537314.17	1252556.03	Геодезический метод, 0.10	-
1	537328.68	1252580.42	Геодезический метод, 0.10	-

3. Сведения о характерных точках части (частей) границы объекта				
Обозначение характерных точек части границы	Координаты, м		Метод определения координат и средняя квадратическая погрешность положения характерной точки (M_t), м	Описание обозначения точки
	X	У		
1	2	3	4	5
Часть № 1				
-	-	-	-	-
-	-	-	-	-
Часть № 2				
-	-	-	-	-
-	-	-	-	-
Часть № …				
-	-	-	-	-
-	-	-	-	-

ОПИСАНИЕ МЕСТОПОЛОЖЕНИЯ ГРАНИЦ

Граница деревни Себудово

(наименование объекта)

Сведения о местоположении измененных (уточненных) границ объекта

1. Система координат _____

2. Сведения о характерных точках границ объекта землеустройства

Обозначение характерных точек границ	Существующие координаты, м		Измененные (уточненные) координаты, м		Метод определения координат и средняя квадратическая погрешность положения характерной точки (Mt), м	Описание обозначения точки
	X	Y	X	Y		
1	2	3	4	5	6	7
-	-	-	-	-	-	-

3. Сведения о характерных точках части (частей) границы объекта

Часть № 1

Обозначение характерных точек границ	Существующие координаты, м		Измененные (уточненные) координаты, м		Метод определения координат и средняя квадратическая погрешность положения характерной точки (Mt), м	Описание обозначения точки
	X	Y	X	Y		
1	2	3	4	5	6	7
-	-	-	-	-	-	-

Часть № 2

Обозначение характерных точек границ	Существующие координаты, м		Измененные (уточненные) координаты, м		Метод определения координат и средняя квадратическая погрешность положения характерной точки (Mt), м	Описание обозначения точки
	X	Y	X	Y		
1	2	3	4	5	6	7
-	-	-	-	-	-	-

Часть № …

Обозначение характерных точек границ	Существующие координаты, м		Измененные (уточненные) координаты, м		Метод определения координат и средняя квадратическая погрешность положения характерной точки (Mt), м	Описание обозначения точки
	X	Y	X	Y		
1	2	3	4	5	6	7
-	-	-	-	-	-	-

ОПИСАНИЕ МЕСТОПОЛОЖЕНИЯ ГРАНИЦ

Граница деревни Себудово

(наименование объекта)

План границ объекта

Масштаб 1 : 10000

Используемые условные знаки и обозначения:

	- границы объекта
	- границы земельных участков
:7207	- кадастровые номера земельных участков

Подпись _____ Дата «___» _____ 2021 г.

Место для оттиска печати (при наличии) лица, составившего описание местоположения границ объекта

ОПИСАНИЕ МЕСТОПОЛОЖЕНИЯ ГРАНИЦ		
Граница деревни Сельменево		
(наименование объекта местоположение границ, которого описано (далее - объект)		
Сведения об объекте		
№ п/п	Характеристики объекта	Описание характеристик
1	2	3
1	Местоположение объекта	Московская область, городской округ Лотошино
2	Площадь объекта ± величина погрешности определения площади (Р ± ΔР)	169386 кв.м ± 144
3	Иные характеристики объекта	

ОПИСАНИЕ МЕСТОПОЛОЖЕНИЯ ГРАНИЦ

Граница деревни Сельменево

(наименование объекта)

Сведения о местоположении границ объекта

1. Система координат МСК-50, Зона 1

2. Сведения о характерных точках границ объекта

Обозначение характерных точек границ	Координаты, м		Метод определения координат и средняя квадратическая погрешность положения характерной точки (M_t), м	Описание обозначения точки
	X	У		
1	2	3	4	5
1	535298.97	1257296.35	Геодезический метод, 0.10	-
2	535284.50	1257345.05	Геодезический метод, 0.10	-
3	535148.10	1257376.55	Геодезический метод, 0.10	-
4	535144.10	1257352.00	Геодезический метод, 0.10	-
5	535077.70	1257343.95	Геодезический метод, 0.10	-
6	534924.20	1257397.25	Геодезический метод, 0.10	-
7	534871.60	1257393.90	Геодезический метод, 0.10	-
8	534846.15	1257382.70	Геодезический метод, 0.10	-
9	534657.30	1257285.90	Геодезический метод, 0.10	-
10	534719.65	1256979.00	Геодезический метод, 0.10	-
11	534840.15	1257002.90	Геодезический метод, 0.10	-
12	534936.05	1257027.15	Геодезический метод, 0.10	-
13	535091.95	1257109.50	Геодезический метод, 0.10	-
14	535262.77	1257248.89	Геодезический метод, 0.10	-
1	535298.97	1257296.35	Геодезический метод, 0.10	-

3. Сведения о характерных точках части (частей) границы объекта

Обозначение характерных точек части границы	Координаты, м		Метод определения координат и средняя квадратическая погрешность положения характерной точки (M_t), м	Описание обозначения точки
	X	У		
1	2	3	4	5
Часть № 1				
-	-	-	-	-
-	-	-	-	-
Часть № 2				
-	-	-	-	-
-	-	-	-	-
Часть № …				
-	-	-	-	-
-	-	-	-	-

ОПИСАНИЕ МЕСТОПОЛОЖЕНИЯ ГРАНИЦ

Граница деревни Сельменево

(наименование объекта)

Сведения о местоположении измененных (уточненных) границ объекта

1. Система координат _____

2. Сведения о характерных точках границ объекта землеустройства

Обозначение характерных точек границ	Существующие координаты, м		Измененные (уточненные) координаты, м		Метод определения координат и средняя квадратическая погрешность положения характерной точки (Mt), м	Описание обозначения точки
	X	Y	X	Y		
1	2	3	4	5	6	7
-	-	-	-	-	-	-

3. Сведения о характерных точках части (частей) границы объекта

Часть № 1

Обозначение характерных точек границ	Существующие координаты, м		Измененные (уточненные) координаты, м		Метод определения координат и средняя квадратическая погрешность положения характерной точки (Mt), м	Описание обозначения точки
	X	Y	X	Y		
1	2	3	4	5	6	7
-	-	-	-	-	-	-

Часть № 2

Обозначение характерных точек границ	Существующие координаты, м		Измененные (уточненные) координаты, м		Метод определения координат и средняя квадратическая погрешность положения характерной точки (Mt), м	Описание обозначения точки
	X	Y	X	Y		
1	2	3	4	5	6	7
-	-	-	-	-	-	-

Часть № …

Обозначение характерных точек границ	Существующие координаты, м		Измененные (уточненные) координаты, м		Метод определения координат и средняя квадратическая погрешность положения характерной точки (Mt), м	Описание обозначения точки
	X	Y	X	Y		
1	2	3	4	5	6	7
-	-	-	-	-	-	-

ОПИСАНИЕ МЕСТОПОЛОЖЕНИЯ ГРАНИЦ

Граница деревни Сельменево

(наименование объекта)

План границ объекта

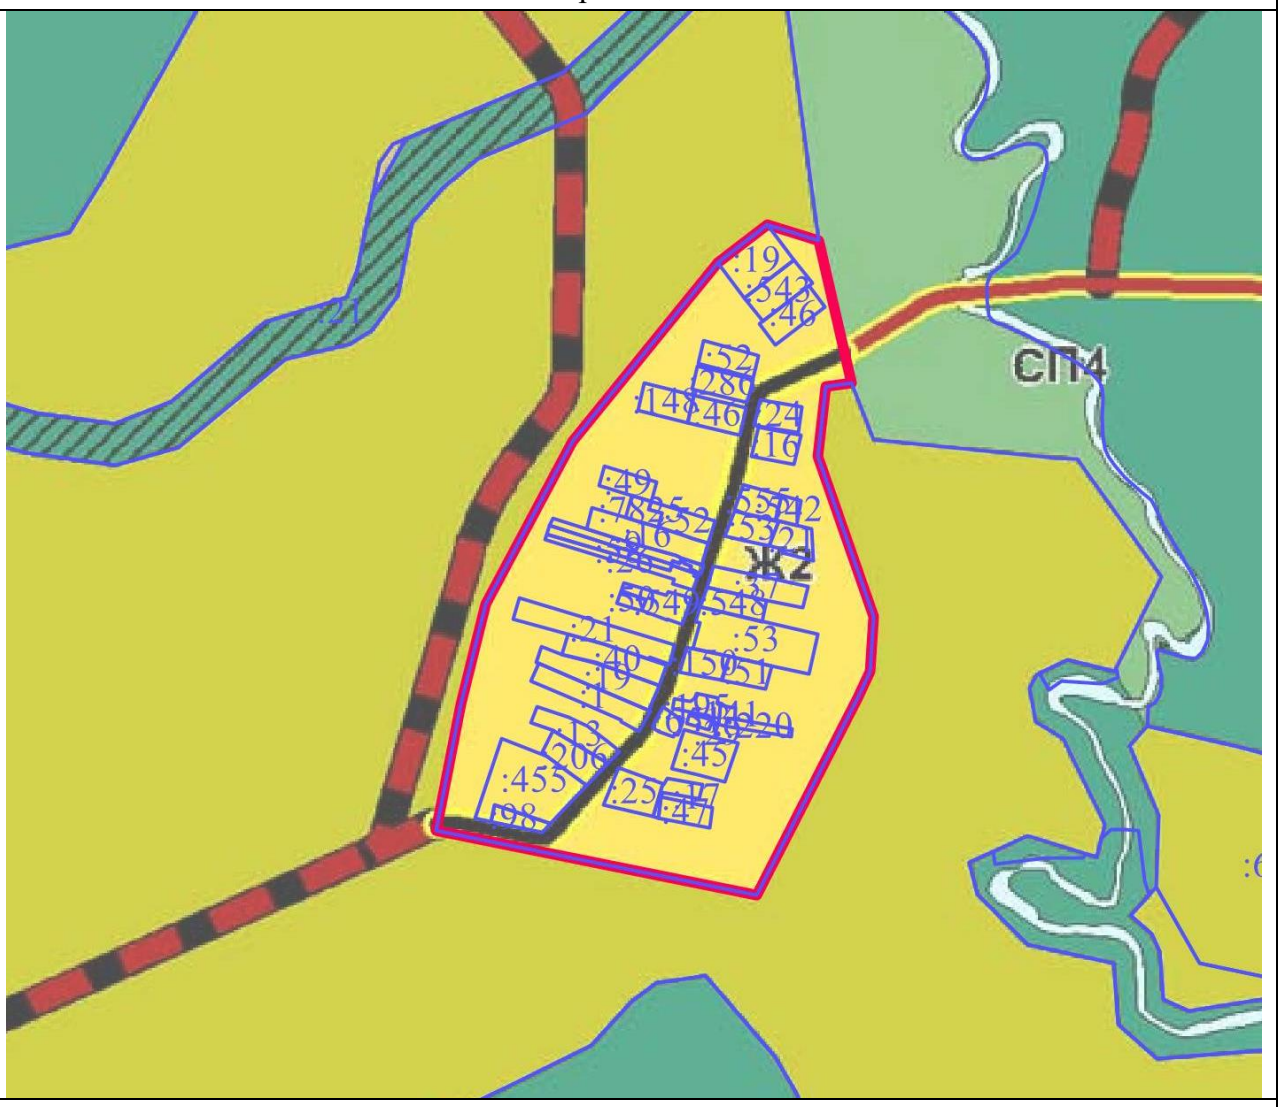

Масштаб 1 : 10000

Используемые условные знаки и обозначения:

	- границы объекта
	- границы земельных участков
:19	- кадастровые номера земельных участков

Подпись _____ Дата «___» _____ 2021 г.

Место для оттиска печати (при наличии) лица, составившего описание местоположения границ объекта

ОПИСАНИЕ МЕСТОПОЛОЖЕНИЯ ГРАНИЦ		
Граница деревни Сологино		
(наименование объекта местоположение границ, которого описано (далее - объект)		
Сведения об объекте		
№ п/п	Характеристики объекта	Описание характеристик
1	2	3
1	Местоположение объекта	Московская область, городской округ Лотошино
2	Площадь объекта ± величина погрешности определения площади (Р ± ΔР)	354269 кв.м ± 208
3	Иные характеристики объекта	

ОПИСАНИЕ МЕСТОПОЛОЖЕНИЯ ГРАНИЦ

Граница деревни Сологино

(наименование объекта)

Сведения о местоположении границ объекта

1. Система координат МСК-50, Зона 1

2. Сведения о характерных точках границ объекта

Обозначение характерных точек границ	Координаты, м		Метод определения координат и средняя квадратическая погрешность положения характерной точки (M_t), м	Описание обозначения точки
	X	У		
1	2	3	4	5
1	518332.45	1270557.87	Геодезический метод, 0.10	-
2	518312.25	1270571.39	Геодезический метод, 0.10	-
3	518312.23	1270571.40	Геодезический метод, 0.10	-
4	518288.51	1270587.32	Геодезический метод, 0.10	-
5	518288.20	1270587.53	Геодезический метод, 0.10	-
6	518231.00	1270627.68	Геодезический метод, 0.10	-
7	518215.08	1270638.72	Геодезический метод, 0.10	-
8	518207.69	1270631.62	Геодезический метод, 0.10	-
9	518204.78	1270628.82	Геодезический метод, 0.10	-
10	518204.31	1270628.38	Геодезический метод, 0.10	-
11	518203.00	1270627.22	Геодезический метод, 0.10	-
12	518175.93	1270647.29	Геодезический метод, 0.10	-
13	518182.14	1270652.81	Геодезический метод, 0.10	-
14	518185.82	1270656.36	Геодезический метод, 0.10	-
15	518187.48	1270657.97	Геодезический метод, 0.10	-
16	518171.82	1270668.95	Геодезический метод, 0.10	-
17	518171.70	1270669.04	Геодезический метод, 0.10	-
18	518136.19	1270694.37	Геодезический метод, 0.10	-
19	518130.20	1270698.63	Геодезический метод, 0.10	-
20	518063.97	1270628.81	Геодезический метод, 0.10	-
21	518022.34	1270575.52	Геодезический метод, 0.10	-
22	518012.13	1270563.83	Геодезический метод, 0.10	-
23	517967.00	1270505.15	Геодезический метод, 0.10	-
24	517907.66	1270546.54	Геодезический метод, 0.10	-
25	517844.81	1270615.73	Геодезический метод, 0.10	-
26	517820.51	1270589.66	Геодезический метод, 0.10	-
27	517795.54	1270562.96	Геодезический метод, 0.10	-
28	517770.74	1270561.91	Геодезический метод, 0.10	-
29	517760.75	1270572.22	Геодезический метод, 0.10	-
30	517752.22	1270562.61	Геодезический метод, 0.10	-
31	517723.80	1270551.60	Геодезический метод, 0.10	-
32	517721.66	1270545.41	Геодезический метод, 0.10	-
33	517724.01	1270535.17	Геодезический метод, 0.10	-
34	517732.98	1270531.54	Геодезический метод, 0.10	-

ОПИСАНИЕ МЕСТОПОЛОЖЕНИЯ ГРАНИЦ				
Граница деревни Сологино				
(наименование объекта)				
Сведения о местоположении границ объекта				
35	517735.75	1270525.77	Геодезический метод, 0.10	-
36	517734.47	1270507.63	Геодезический метод, 0.10	-
37	517727.01	1270501.65	Геодезический метод, 0.10	-
38	517703.03	1270486.27	Геодезический метод, 0.10	-
39	517698.10	1270478.39	Геодезический метод, 0.10	-
40	517692.00	1270473.34	Геодезический метод, 0.10	-
41	517666.32	1270459.13	Геодезический метод, 0.10	-
42	517662.23	1270455.67	Геодезический метод, 0.10	-
43	517662.12	1270450.83	Геодезический метод, 0.10	-
44	517667.37	1270451.15	Геодезический метод, 0.10	-
45	517677.13	1270456.30	Геодезический метод, 0.10	-
46	517682.29	1270453.99	Геодезический метод, 0.10	-
47	517684.81	1270441.80	Геодезический метод, 0.10	-
48	517690.48	1270428.56	Геодезический метод, 0.10	-
49	517687.75	1270419.01	Геодезический метод, 0.10	-
50	517678.13	1270416.53	Геодезический метод, 0.10	-
51	517678.08	1270350.34	Геодезический метод, 0.10	-
52	517670.64	1270338.08	Геодезический метод, 0.10	-
53	517644.96	1270333.88	Геодезический метод, 0.10	-
54	517628.50	1270321.76	Геодезический метод, 0.10	-
55	517608.64	1270286.40	Геодезический метод, 0.10	-
56	517570.78	1270256.52	Геодезический метод, 0.10	-
57	517570.59	1270230.67	Геодезический метод, 0.10	-
58	517560.14	1270202.47	Геодезический метод, 0.10	-
59	517542.18	1270176.59	Геодезический метод, 0.10	-
60	517541.19	1270107.88	Геодезический метод, 0.10	-
61	517560.66	1270052.18	Геодезический метод, 0.10	-
62	517566.81	1270037.25	Геодезический метод, 0.10	-
63	517601.43	1270007.00	Геодезический метод, 0.10	-
64	517588.56	1269991.93	Геодезический метод, 0.10	-
65	517595.83	1269985.60	Геодезический метод, 0.10	-
66	517637.56	1269951.14	Геодезический метод, 0.10	-
67	517644.12	1269939.21	Геодезический метод, 0.10	-
68	517660.28	1269927.45	Геодезический метод, 0.10	-
69	517665.24	1269925.91	Геодезический метод, 0.10	-
70	517655.44	1269905.61	Геодезический метод, 0.10	-
71	517643.12	1269878.31	Геодезический метод, 0.10	-
72	517643.09	1269878.30	Геодезический метод, 0.10	-
73	517633.80	1269859.52	Геодезический метод, 0.10	-
74	517631.38	1269856.07	Геодезический метод, 0.10	-
75	517617.58	1269831.73	Геодезический метод, 0.10	-
76	517653.67	1269811.30	Геодезический метод, 0.10	-

ОПИСАНИЕ МЕСТОПОЛОЖЕНИЯ ГРАНИЦ				
Граница деревни Сологино				
(наименование объекта)				
Сведения о местоположении границ объекта				
77	517669.26	1269835.16	Геодезический метод, 0.10	-
78	517683.50	1269827.50	Геодезический метод, 0.10	-
79	517685.38	1269831.26	Геодезический метод, 0.10	-
80	517696.74	1269853.53	Геодезический метод, 0.10	-
81	517707.44	1269877.12	Геодезический метод, 0.10	-
82	517783.76	1269835.33	Геодезический метод, 0.10	-
83	517813.26	1269819.16	Геодезический метод, 0.10	-
84	517834.25	1269804.75	Геодезический метод, 0.10	-
85	517978.38	1270053.51	Геодезический метод, 0.10	-
86	518071.19	1270187.46	Геодезический метод, 0.10	-
1	518332.45	1270557.87	Геодезический метод, 0.10	-

3. Сведения о характерных точках части (частей) границы объекта

Обозначение характерных точек части границы	Координаты, м		Метод определения координат и средняя квадратическая погрешность положения характерной точки (M_t), м	Описание обозначения точки
	X	У		
1	2	3	4	5
Часть № 1				
-	-	-	-	-
-	-	-	-	-
Часть № 2				
-	-	-	-	-
-	-	-	-	-
Часть № …				
-	-	-	-	-
-	-	-	-	-

ОПИСАНИЕ МЕСТОПОЛОЖЕНИЯ ГРАНИЦ

Граница деревни Сологино

(наименование объекта)

Сведения о местоположении измененных (уточненных) границ объекта

1. Система координат _____

2. Сведения о характерных точках границ объекта землеустройства

Обозначение характерных точек границ	Существующие координаты, м		Измененные (уточненные) координаты, м		Метод определения координат и средняя квадратическая погрешность положения характерной точки (Mt), м	Описание обозначения точки
	X	Y	X	Y		
1	2	3	4	5	6	7
-	-	-	-	-	-	-

3. Сведения о характерных точках части (частей) границы объекта

Часть № 1

Обозначение характерных точек границ	Существующие координаты, м		Измененные (уточненные) координаты, м		Метод определения координат и средняя квадратическая погрешность положения характерной точки (Mt), м	Описание обозначения точки
	X	Y	X	Y		
1	2	3	4	5	6	7
-	-	-	-	-	-	-

Часть № 2

Обозначение характерных точек границ	Существующие координаты, м		Измененные (уточненные) координаты, м		Метод определения координат и средняя квадратическая погрешность положения характерной точки (Mt), м	Описание обозначения точки
	X	Y	X	Y		
1	2	3	4	5	6	7
-	-	-	-	-	-	-

Часть № …

Обозначение характерных точек границ	Существующие координаты, м		Измененные (уточненные) координаты, м		Метод определения координат и средняя квадратическая погрешность положения характерной точки (Mt), м	Описание обозначения точки
	X	Y	X	Y		
1	2	3	4	5	6	7
-	-	-	-	-	-	-

ОПИСАНИЕ МЕСТОПОЛОЖЕНИЯ ГРАНИЦ

Граница деревни Сологино

(наименование объекта)

План границ объекта

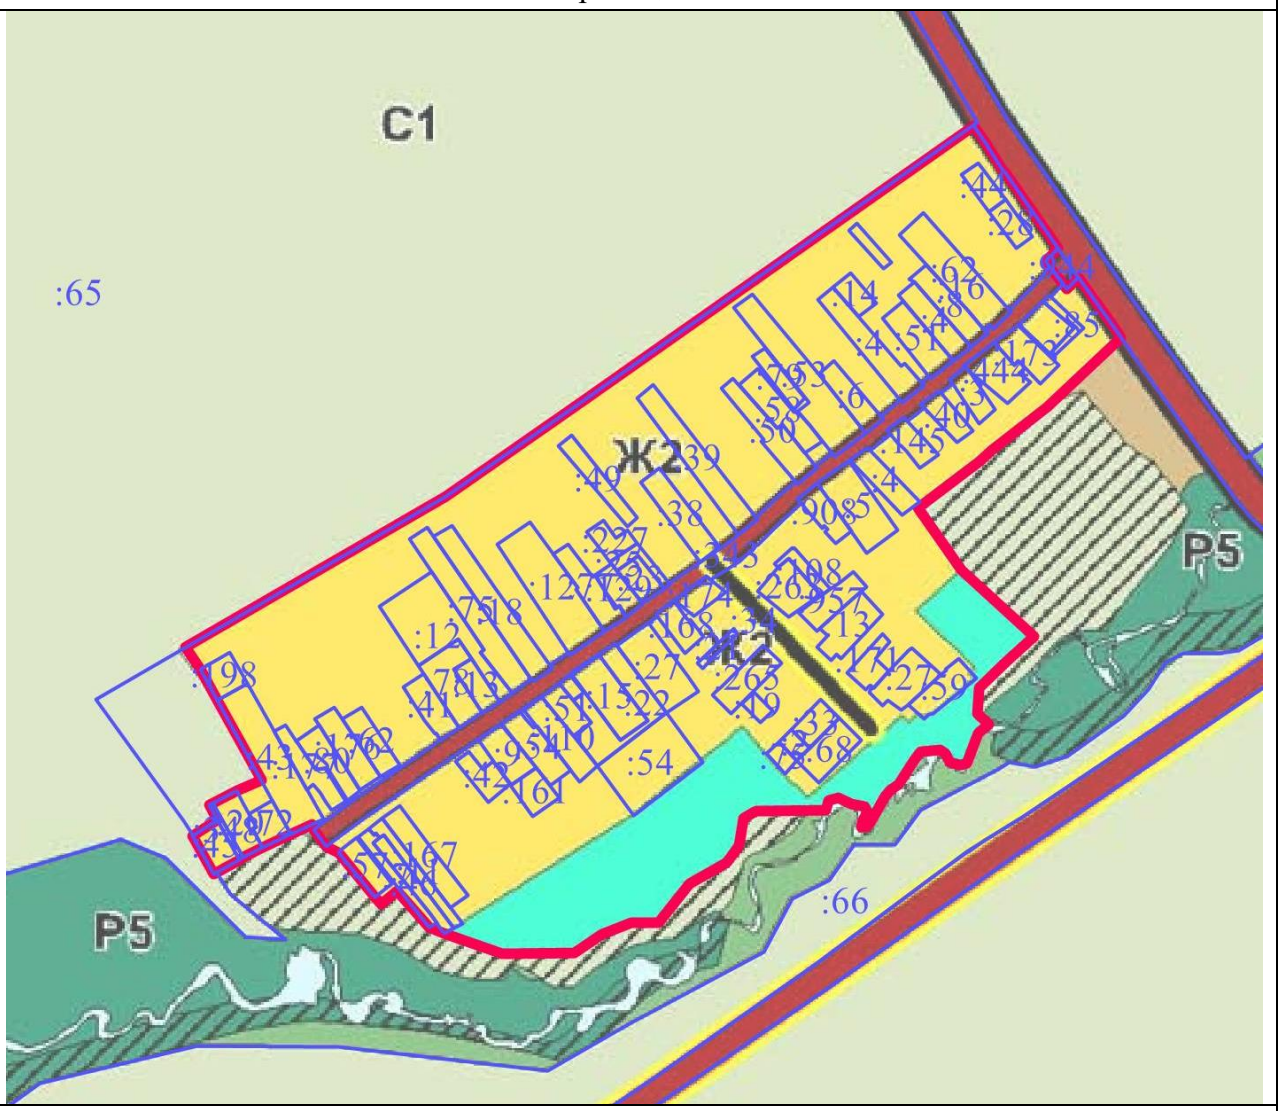

Масштаб 1 : 10000

Используемые условные знаки и обозначения:

	- границы объекта
	- границы земельных участков
:66	- кадастровые номера земельных участков

Подпись _____ Дата «___» _____ 2021 г.

Место для оттиска печати (при наличии) лица, составившего описание местоположения границ объекта

ОПИСАНИЕ МЕСТОПОЛОЖЕНИЯ ГРАНИЦ		
Граница деревни Софийское		
(наименование объекта местоположение границ, которого описано (далее - объект)		
Сведения об объекте		
№ п/п	Характеристики объекта	Описание характеристик
1	2	3
1	Местоположение объекта	Московская область, городской округ Лотошино
2	Площадь объекта ± величина погрешности определения площади (Р ± ΔР)	624728 кв.м ± 277
3	Иные характеристики объекта	

ОПИСАНИЕ МЕСТОПОЛОЖЕНИЯ ГРАНИЦ

Граница деревни Софийское

(наименование объекта)

Сведения о местоположении границ объекта

1. Система координат МСК-50, Зона 1

2. Сведения о характерных точках границ объекта

Обозначение характерных точек границ	Координаты, м		Метод определения координат и средняя квадратическая погрешность положения характерной точки (M_t), м	Описание обозначения точки
	X	У		
1	2	3	4	5
1	524775.29	1253444.17	Геодезический метод, 0.10	-
2	524784.98	1253493.22	Геодезический метод, 0.10	-
3	524771.86	1253512.34	Геодезический метод, 0.10	-
4	524824.23	1253785.36	Геодезический метод, 0.10	-
5	524887.04	1254112.78	Геодезический метод, 0.10	-
6	524872.14	1254114.47	Геодезический метод, 0.10	-
7	524870.84	1254134.70	Геодезический метод, 0.10	-
8	524866.04	1254163.14	Геодезический метод, 0.10	-
9	524891.28	1254211.84	Геодезический метод, 0.10	-
10	524893.77	1254240.45	Геодезический метод, 0.10	-
11	524872.08	1254314.81	Геодезический метод, 0.10	-
12	524884.70	1254341.76	Геодезический метод, 0.10	-
13	524877.82	1254429.79	Геодезический метод, 0.10	-
14	524893.91	1254464.69	Геодезический метод, 0.10	-
15	524926.33	1254480.43	Геодезический метод, 0.10	-
16	524912.96	1254554.85	Геодезический метод, 0.10	-
17	524928.67	1254590.27	Геодезический метод, 0.10	-
18	524977.41	1254617.05	Геодезический метод, 0.10	-
19	524979.29	1254627.55	Геодезический метод, 0.10	-
20	524985.95	1254653.25	Геодезический метод, 0.10	-
21	524922.74	1254681.73	Геодезический метод, 0.10	-
22	524844.27	1254717.41	Геодезический метод, 0.10	-
23	524795.63	1254739.26	Геодезический метод, 0.10	-
24	524690.56	1254786.79	Геодезический метод, 0.10	-
25	524633.96	1254812.56	Геодезический метод, 0.10	-
26	524566.18	1254843.34	Геодезический метод, 0.10	-
27	524518.46	1254865.47	Геодезический метод, 0.10	-
28	524458.42	1254891.99	Геодезический метод, 0.10	-
29	524442.81	1254899.01	Геодезический метод, 0.10	-
30	524421.82	1254908.46	Геодезический метод, 0.10	-
31	524422.75	1254898.64	Геодезический метод, 0.10	-
32	524422.76	1254898.53	Геодезический метод, 0.10	-
33	524426.18	1254866.13	Геодезический метод, 0.10	-

ОПИСАНИЕ МЕСТОПОЛОЖЕНИЯ ГРАНИЦ				
Граница деревни Софийское				
(наименование объекта)				
Сведения о местоположении границ объекта				
34	524426.18	1254866.10	Геодезический метод, 0.10	-
35	524430.20	1254828.81	Геодезический метод, 0.10	-
36	524436.01	1254768.78	Геодезический метод, 0.10	-
37	524440.51	1254720.16	Геодезический метод, 0.10	-
38	524445.60	1254662.16	Геодезический метод, 0.10	-
39	524445.60	1254662.11	Геодезический метод, 0.10	-
40	524450.10	1254613.20	Геодезический метод, 0.10	-
41	524456.44	1254544.50	Геодезический метод, 0.10	-
42	524460.73	1254494.65	Геодезический метод, 0.10	-
43	524460.73	1254494.58	Геодезический метод, 0.10	-
44	524465.87	1254439.50	Геодезический метод, 0.10	-
45	524465.87	1254439.42	Геодезический метод, 0.10	-
46	524469.93	1254399.14	Геодезический метод, 0.10	-
47	524473.90	1254358.70	Геодезический метод, 0.10	-
48	524477.07	1254326.22	Геодезический метод, 0.10	-
49	524477.07	1254326.21	Геодезический метод, 0.10	-
50	524481.33	1254283.12	Геодезический метод, 0.10	-
51	524481.34	1254283.04	Геодезический метод, 0.10	-
52	524485.46	1254244.43	Геодезический метод, 0.10	-
53	524488.60	1254211.52	Геодезический метод, 0.10	-
54	524488.61	1254211.44	Геодезический метод, 0.10	-
55	524491.20	1254186.40	Геодезический метод, 0.10	-
56	524494.00	1254156.85	Геодезический метод, 0.10	-
57	524480.41	1254151.14	Геодезический метод, 0.10	-
58	524374.01	1254153.95	Геодезический метод, 0.10	-
59	524348.25	1253766.52	Геодезический метод, 0.10	-
60	524367.24	1253431.74	Геодезический метод, 0.10	-
61	524416.99	1253412.19	Геодезический метод, 0.10	-
62	524431.94	1253410.84	Геодезический метод, 0.10	-
63	524416.32	1253388.15	Геодезический метод, 0.10	-
64	524385.29	1253345.76	Геодезический метод, 0.10	-
65	524390.74	1253319.40	Геодезический метод, 0.10	-
66	524392.88	1253322.28	Геодезический метод, 0.10	-
67	524392.92	1253322.34	Геодезический метод, 0.10	-
68	524432.54	1253376.46	Геодезический метод, 0.10	-
69	524432.70	1253376.69	Геодезический метод, 0.10	-
70	524448.52	1253399.66	Геодезический метод, 0.10	-
71	524448.75	1253400.00	Геодезический метод, 0.10	-
72	524460.00	1253417.85	Геодезический метод, 0.10	-
73	524460.21	1253418.19	Геодезический метод, 0.10	-
74	524467.30	1253430.49	Геодезический метод, 0.10	-
75	524467.85	1253431.60	Геодезический метод, 0.10	-

ОПИСАНИЕ МЕСТОПОЛОЖЕНИЯ ГРАНИЦ				
Граница деревни Софийское				
(наименование объекта)				
Сведения о местоположении границ объекта				
76	524474.85	1253428.24	Геодезический метод, 0.10	-
77	524495.86	1253421.65	Геодезический метод, 0.10	-
78	524561.65	1253426.95	Геодезический метод, 0.10	-
1	524775.29	1253444.17	Геодезический метод, 0.10	-

3. Сведения о характерных точках части (частей) границы объекта

Обозначение характерных точек части границы	Координаты, м		Метод определения координат и средняя квадратическая погрешность положения характерной точки (M_t), м	Описание обозначения точки
	X	У		
1	2	3	4	5
Часть № 1				
-	-	-	-	-
-	-	-	-	-
Часть № 2				
-	-	-	-	-
-	-	-	-	-
Часть № …				
-	-	-	-	-
-	-	-	-	-

ОПИСАНИЕ МЕСТОПОЛОЖЕНИЯ ГРАНИЦ

Граница деревни Софийское

(наименование объекта)

Сведения о местоположении измененных (уточненных) границ объекта

1. Система координат _____

2. Сведения о характерных точках границ объекта землеустройства

Обозначение характерных точек границ	Существующие координаты, м		Измененные (уточненные) координаты, м		Метод определения координат и средняя квадратическая погрешность положения характерной точки (Mt), м	Описание обозначения точки
	X	Y	X	Y		
1	2	3	4	5	6	7
-	-	-	-	-	-	-

3. Сведения о характерных точках части (частей) границы объекта

Часть № 1

Обозначение характерных точек границ	Существующие координаты, м		Измененные (уточненные) координаты, м		Метод определения координат и средняя квадратическая погрешность положения характерной точки (Mt), м	Описание обозначения точки
	X	Y	X	Y		
1	2	3	4	5	6	7
-	-	-	-	-	-	-

Часть № 2

Обозначение характерных точек границ	Существующие координаты, м		Измененные (уточненные) координаты, м		Метод определения координат и средняя квадратическая погрешность положения характерной точки (Mt), м	Описание обозначения точки
	X	Y	X	Y		
1	2	3	4	5	6	7
-	-	-	-	-	-	-

Часть № …

Обозначение характерных точек границ	Существующие координаты, м		Измененные (уточненные) координаты, м		Метод определения координат и средняя квадратическая погрешность положения характерной точки (Mt), м	Описание обозначения точки
	X	Y	X	Y		
1	2	3	4	5	6	7
-	-	-	-	-	-	-

ОПИСАНИЕ МЕСТОПОЛОЖЕНИЯ ГРАНИЦ

Граница деревни Софийское

(наименование объекта)

План границ объекта

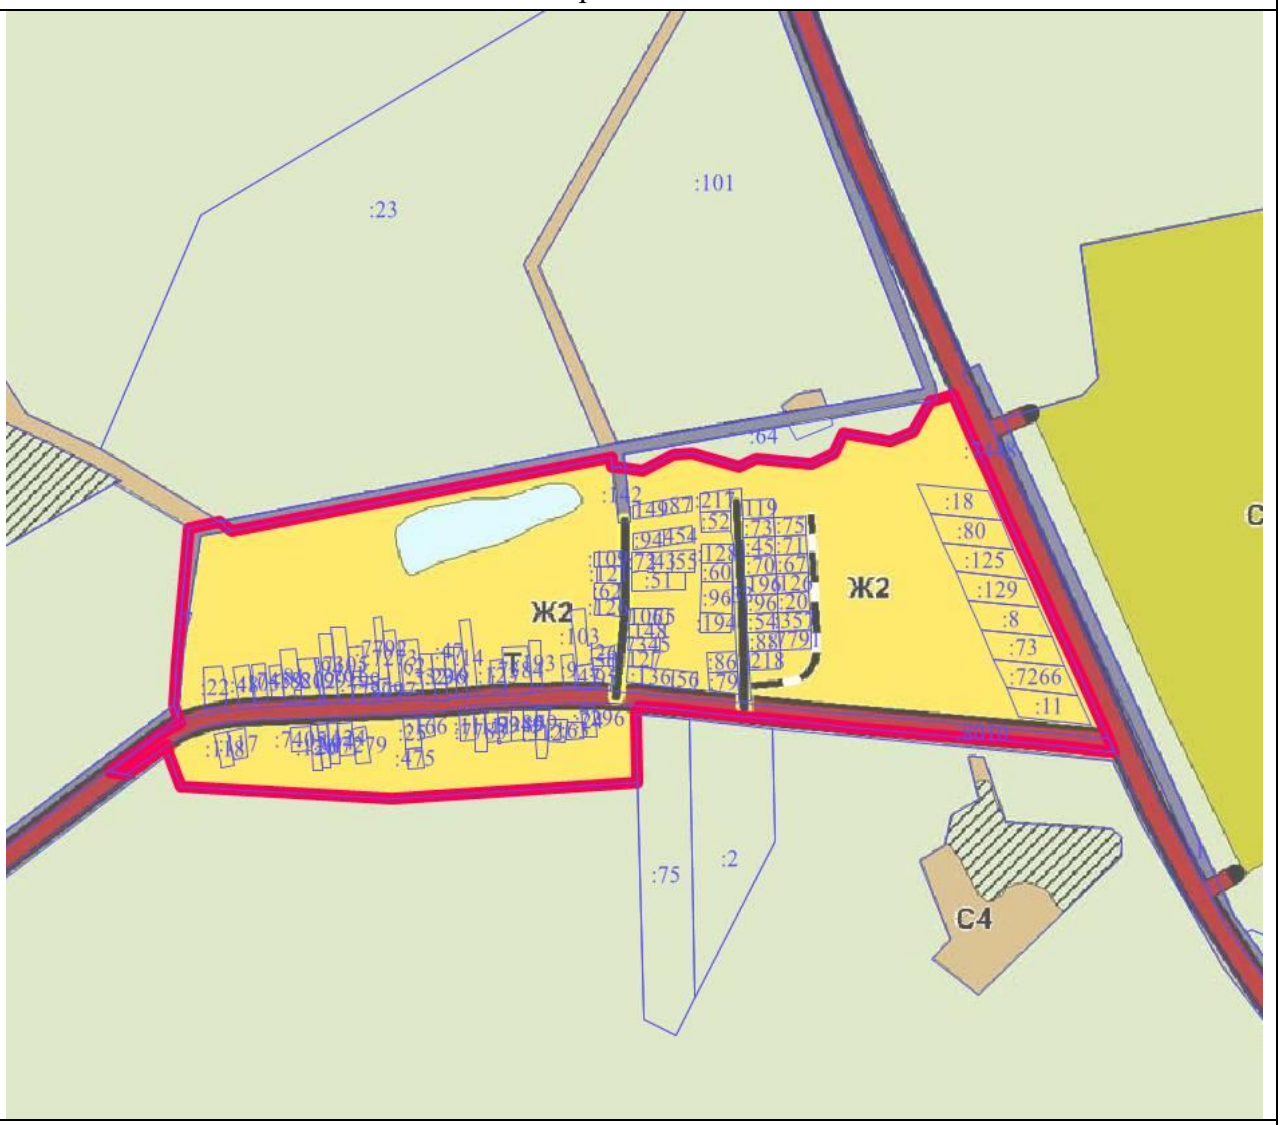

Масштаб 1 : 25000

Используемые условные знаки и обозначения:

	- границы объекта
	- границы земельных участков
:75	- кадастровые номера земельных участков

Подпись _____ Дата «___» _____ 2021 г.

Место для оттиска печати (при наличии) лица, составившего описание местоположения границ объекта

ОПИСАНИЕ МЕСТОПОЛОЖЕНИЯ ГРАНИЦ		
Граница деревни Старое Лисино		
(наименование объекта местоположение границ, которого описано (далее - объект)		
Сведения об объекте		
№ п/п	Характеристики объекта	Описание характеристик
1	2	3
1	Местоположение объекта	Московская область, городской округ Лотошино
2	Площадь объекта ± величина погрешности определения площади (Р ± ΔР)	267019 кв.м ± 181
3	Иные характеристики объекта	

ОПИСАНИЕ МЕСТОПОЛОЖЕНИЯ ГРАНИЦ

Граница деревни Старое Лисино

(наименование объекта)

Сведения о местоположении границ объекта

1. Система координат МСК-50, Зона 1

2. Сведения о характерных точках границ объекта

Обозначение характерных точек границ	Координаты, м		Метод определения координат и средняя квадратическая погрешность положения характерной точки (M_t), м	Описание обозначения точки
	X	У		
1	2	3	4	5
1	517634.04	1256905.18	Геодезический метод, 0.10	-
2	517648.24	1256961.78	Геодезический метод, 0.10	-
3	517660.89	1256997.52	Геодезический метод, 0.10	-
4	517660.78	1257001.92	Геодезический метод, 0.10	-
5	517660.30	1257020.61	Геодезический метод, 0.10	-
6	517659.96	1257034.03	Геодезический метод, 0.10	-
7	517659.44	1257054.02	Геодезический метод, 0.10	-
8	517629.47	1257053.90	Геодезический метод, 0.10	-
9	517624.74	1257059.47	Геодезический метод, 0.10	-
10	517612.97	1257074.78	Геодезический метод, 0.10	-
11	517566.10	1257074.79	Геодезический метод, 0.10	-
12	517481.74	1257072.42	Геодезический метод, 0.10	-
13	517443.30	1257069.09	Геодезический метод, 0.10	-
14	517413.10	1257059.86	Геодезический метод, 0.10	-
15	517389.35	1257052.03	Геодезический метод, 0.10	-
16	517365.43	1257047.89	Геодезический метод, 0.10	-
17	517334.64	1257038.88	Геодезический метод, 0.10	-
18	517329.92	1257024.37	Геодезический метод, 0.10	-
19	517323.07	1256998.66	Геодезический метод, 0.10	-
20	517314.43	1256982.78	Геодезический метод, 0.10	-
21	517299.94	1256981.96	Геодезический метод, 0.10	-
22	517277.89	1256981.24	Геодезический метод, 0.10	-
23	517256.17	1256974.34	Геодезический метод, 0.10	-
24	517245.38	1256976.50	Геодезический метод, 0.10	-
25	517247.16	1257011.02	Геодезический метод, 0.10	-
26	517248.93	1257044.56	Геодезический метод, 0.10	-
27	517257.34	1257054.77	Геодезический метод, 0.10	-
28	517255.58	1257066.35	Геодезический метод, 0.10	-
29	517249.11	1257091.06	Геодезический метод, 0.10	-
30	517234.40	1257125.97	Геодезический метод, 0.10	-
31	517224.99	1257148.33	Геодезический метод, 0.10	-
32	517222.07	1257152.54	Геодезический метод, 0.10	-
33	517205.24	1257144.22	Геодезический метод, 0.10	-
34	517160.45	1257121.92	Геодезический метод, 0.10	-

ОПИСАНИЕ МЕСТОПОЛОЖЕНИЯ ГРАНИЦ				
Граница деревни Старое Лисино				
(наименование объекта)				
Сведения о местоположении границ объекта				
35	517097.52	1257091.32	Геодезический метод, 0.10	-
36	517077.31	1257078.20	Геодезический метод, 0.10	-
37	517041.56	1257064.75	Геодезический метод, 0.10	-
38	517036.69	1257063.20	Геодезический метод, 0.10	-
39	517051.26	1257006.13	Геодезический метод, 0.10	-
40	517055.41	1256995.28	Геодезический метод, 0.10	-
41	517017.38	1256983.09	Геодезический метод, 0.10	-
42	516917.73	1256968.05	Геодезический метод, 0.10	-
43	516878.95	1256959.82	Геодезический метод, 0.10	-
44	516880.52	1256935.42	Геодезический метод, 0.10	-
45	516900.75	1256793.36	Геодезический метод, 0.10	-
46	517015.63	1256806.41	Геодезический метод, 0.10	-
47	517025.50	1256759.57	Геодезический метод, 0.10	-
48	517062.16	1256765.35	Геодезический метод, 0.10	-
49	517086.96	1256726.99	Геодезический метод, 0.10	-
50	517122.64	1256680.16	Геодезический метод, 0.10	-
51	517158.54	1256625.25	Геодезический метод, 0.10	-
52	517244.46	1256533.75	Геодезический метод, 0.10	-
53	517265.87	1256548.41	Геодезический метод, 0.10	-
54	517286.99	1256562.61	Геодезический метод, 0.10	-
55	517307.68	1256575.95	Геодезический метод, 0.10	-
56	517332.72	1256591.77	Геодезический метод, 0.10	-
57	517348.49	1256601.72	Геодезический метод, 0.10	-
58	517369.12	1256614.80	Геодезический метод, 0.10	-
59	517389.95	1256627.99	Геодезический метод, 0.10	-
60	517410.54	1256640.77	Геодезический метод, 0.10	-
61	517431.45	1256653.49	Геодезический метод, 0.10	-
62	517452.69	1256665.46	Геодезический метод, 0.10	-
63	517473.60	1256676.18	Геодезический метод, 0.10	-
64	517494.20	1256686.44	Геодезический метод, 0.10	-
65	517503.48	1256691.04	Геодезический метод, 0.10	-
66	517510.88	1256710.40	Геодезический метод, 0.10	-
67	517528.80	1256727.12	Геодезический метод, 0.10	-
68	517545.84	1256743.02	Геодезический метод, 0.10	-
69	517574.64	1256819.76	Геодезический метод, 0.10	-
70	517579.51	1256817.71	Геодезический метод, 0.10	-
71	517598.32	1256847.32	Геодезический метод, 0.10	-
72	517606.94	1256873.38	Геодезический метод, 0.10	-
73	517623.71	1256903.41	Геодезический метод, 0.10	-
1	517634.04	1256905.18	Геодезический метод, 0.10	-

ОПИСАНИЕ МЕСТОПОЛОЖЕНИЯ ГРАНИЦ				
Граница деревни Старое Лисино				
(наименование объекта)				
Сведения о местоположении границ объекта				
3. Сведения о характерных точках части (частей) границы объекта				
Обозначение характерных точек части границы	Координаты, м		Метод определения координат и средняя квадратическая погрешность положения характерной точки (M_t), м	Описание обозначения точки
	X	У		
1	2	3	4	5
Часть № 1				
-	-	-	-	-
-	-	-	-	-
Часть № 2				
-	-	-	-	-
-	-	-	-	-
Часть № …				
-	-	-	-	-
-	-	-	-	-

ОПИСАНИЕ МЕСТОПОЛОЖЕНИЯ ГРАНИЦ

Граница деревни Старое Лисино

(наименование объекта)

Сведения о местоположении измененных (уточненных) границ объекта

1. Система координат _____

2. Сведения о характерных точках границ объекта землеустройства

Обозначение характерных точек границ	Существующие координаты, м		Измененные (уточненные) координаты, м		Метод определения координат и средняя квадратическая погрешность положения характерной точки (Mt), м	Описание обозначения точки
	X	Y	X	Y		
1	2	3	4	5	6	7
-	-	-	-	-	-	-

3. Сведения о характерных точках части (частей) границы объекта

Часть № 1

Обозначение характерных точек границ	Существующие координаты, м		Измененные (уточненные) координаты, м		Метод определения координат и средняя квадратическая погрешность положения характерной точки (Mt), м	Описание обозначения точки
	X	Y	X	Y		
1	2	3	4	5	6	7
-	-	-	-	-	-	-

Часть № 2

Обозначение характерных точек границ	Существующие координаты, м		Измененные (уточненные) координаты, м		Метод определения координат и средняя квадратическая погрешность положения характерной точки (Mt), м	Описание обозначения точки
	X	Y	X	Y		
1	2	3	4	5	6	7
-	-	-	-	-	-	-

Часть № …

Обозначение характерных точек границ	Существующие координаты, м		Измененные (уточненные) координаты, м		Метод определения координат и средняя квадратическая погрешность положения характерной точки (Mt), м	Описание обозначения точки
	X	Y	X	Y		
1	2	3	4	5	6	7
-	-	-	-	-	-	-

ОПИСАНИЕ МЕСТОПОЛОЖЕНИЯ ГРАНИЦ

Граница деревни Старое Лисино

(наименование объекта)

План границ объекта

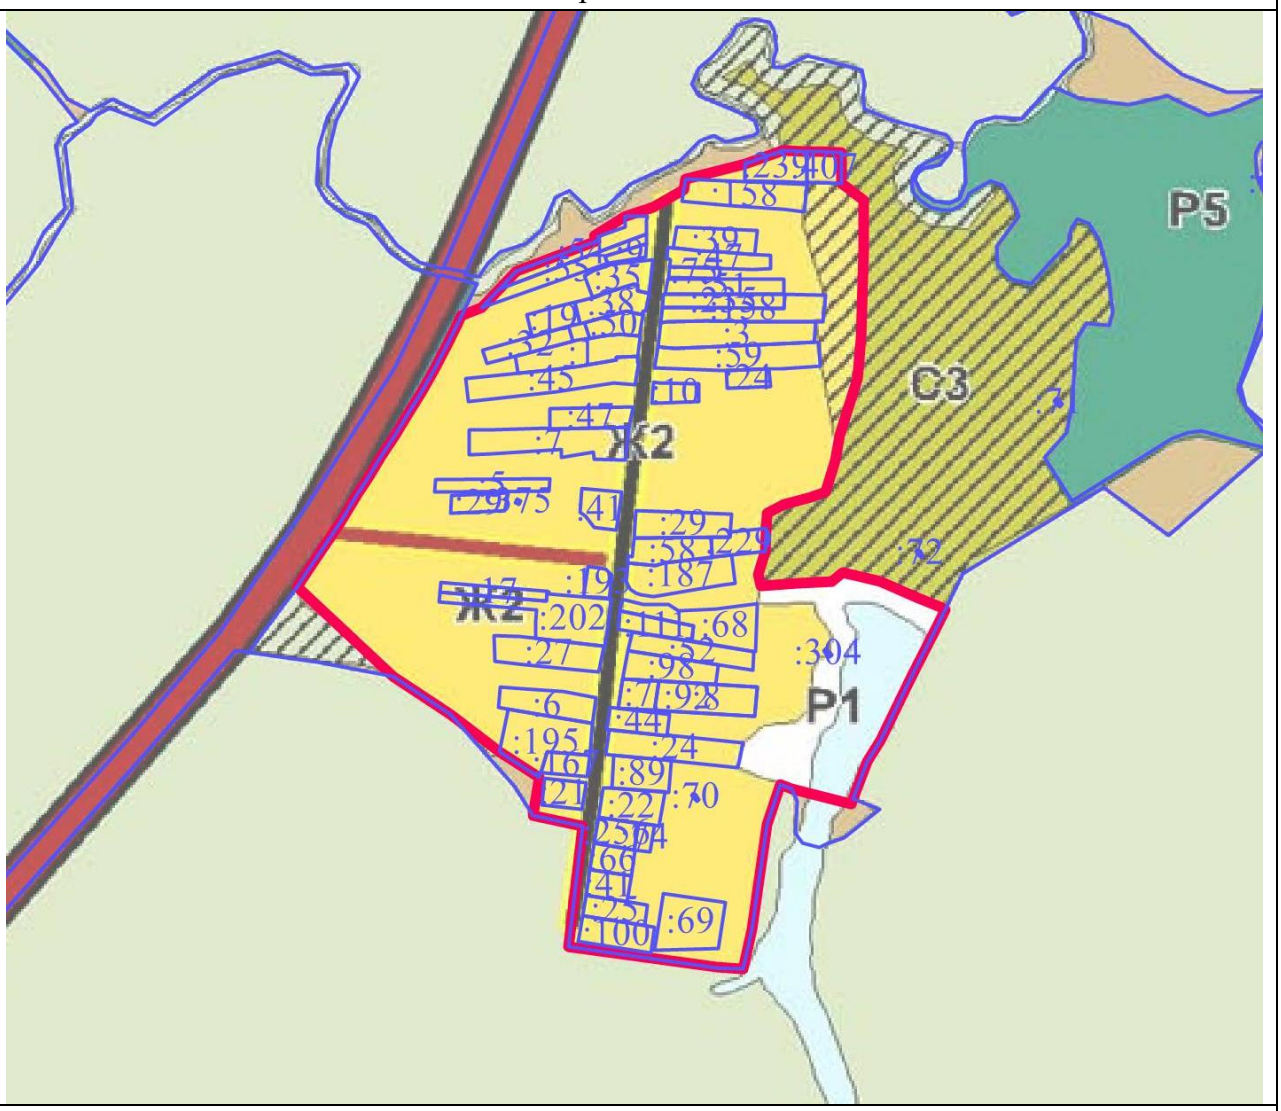

Масштаб 1 : 10000

Используемые условные знаки и обозначения:

	- границы объекта
	- границы земельных участков
:69	- кадастровые номера земельных участков

Подпись _____ Дата «___» _____ 2021 г.

Место для оттиска печати (при наличии) лица, составившего описание местоположения границ объекта

ОПИСАНИЕ МЕСТОПОЛОЖЕНИЯ ГРАНИЦ		
Граница деревни Степаньково		
(наименование объекта местоположение границ, которого описано (далее - объект)		
Сведения об объекте		
№ п/п	Характеристики объекта	Описание характеристик
1	2	3
1	Местоположение объекта	Московская область, городской округ Лотошино
2	Площадь объекта ± величина погрешности определения площади (Р ± ΔР)	137051 кв.м ± 130
3	Иные характеристики объекта	

ОПИСАНИЕ МЕСТОПОЛОЖЕНИЯ ГРАНИЦ

Граница деревни Степаньково

(наименование объекта)

Сведения о местоположении границ объекта

1. Система координат МСК-50, Зона 1

2. Сведения о характерных точках границ объекта

Обозначение характерных точек границ	Координаты, м		Метод определения координат и средняя квадратическая погрешность положения характерной точки (M_t), м	Описание обозначения точки
	X	У		
1	2	3	4	5
1	527892.10	1279955.07	Геодезический метод, 0.10	-
2	527889.68	1279958.61	Геодезический метод, 0.10	-
3	527861.35	1280013.08	Геодезический метод, 0.10	-
4	527840.77	1280054.50	Геодезический метод, 0.10	-
5	527823.62	1280090.04	Геодезический метод, 0.10	-
6	527810.70	1280080.94	Геодезический метод, 0.10	-
7	527710.13	1279992.91	Геодезический метод, 0.10	-
8	527678.32	1279969.76	Геодезический метод, 0.10	-
9	527654.65	1279943.08	Геодезический метод, 0.10	-
10	527634.99	1279939.74	Геодезический метод, 0.10	-
11	527606.18	1279942.92	Геодезический метод, 0.10	-
12	527463.76	1279915.88	Геодезический метод, 0.10	-
13	527442.03	1279910.13	Геодезический метод, 0.10	-
14	527443.54	1279904.72	Геодезический метод, 0.10	-
15	527417.85	1279896.42	Геодезический метод, 0.10	-
16	527394.83	1279887.26	Геодезический метод, 0.10	-
17	527357.14	1279875.80	Геодезический метод, 0.10	-
18	527358.94	1279865.21	Геодезический метод, 0.10	-
19	527342.39	1279857.38	Геодезический метод, 0.10	-
20	527248.59	1279828.39	Геодезический метод, 0.10	-
21	527266.91	1279722.51	Геодезический метод, 0.10	-
22	527268.06	1279723.64	Геодезический метод, 0.10	-
23	527269.23	1279724.67	Геодезический метод, 0.10	-
24	527303.35	1279752.13	Геодезический метод, 0.10	-
25	527311.01	1279742.08	Геодезический метод, 0.10	-
26	527311.02	1279742.06	Геодезический метод, 0.10	-
27	527315.69	1279735.93	Геодезический метод, 0.10	-
28	527321.94	1279740.96	Геодезический метод, 0.10	-
29	527344.74	1279756.40	Геодезический метод, 0.10	-
30	527366.18	1279767.30	Геодезический метод, 0.10	-
31	527372.24	1279769.51	Геодезический метод, 0.10	-
32	527380.73	1279738.08	Геодезический метод, 0.10	-
33	527416.47	1279612.63	Геодезический метод, 0.10	-
34	527486.58	1279620.58	Геодезический метод, 0.10	-

ОПИСАНИЕ МЕСТОПОЛОЖЕНИЯ ГРАНИЦ				
Граница деревни Степаньково				
(наименование объекта)				
Сведения о местоположении границ объекта				
35	527487.97	1279609.90	Геодезический метод, 0.10	-
36	527510.64	1279619.56	Геодезический метод, 0.10	-
37	527566.54	1279641.06	Геодезический метод, 0.10	-
38	527592.16	1279667.37	Геодезический метод, 0.10	-
39	527593.01	1279674.68	Геодезический метод, 0.10	-
40	527589.66	1279679.90	Геодезический метод, 0.10	-
41	527588.37	1279686.35	Геодезический метод, 0.10	-
42	527596.46	1279693.31	Геодезический метод, 0.10	-
43	527629.36	1279701.57	Геодезический метод, 0.10	-
44	527650.93	1279723.70	Геодезический метод, 0.10	-
45	527668.49	1279737.24	Геодезический метод, 0.10	-
46	527700.20	1279745.09	Геодезический метод, 0.10	-
47	527738.85	1279766.15	Геодезический метод, 0.10	-
48	527823.96	1279803.31	Геодезический метод, 0.10	-
49	527809.12	1279857.98	Геодезический метод, 0.10	-
50	527861.83	1279898.84	Геодезический метод, 0.10	-
51	527859.78	1279903.37	Геодезический метод, 0.10	-
52	527846.18	1279933.44	Геодезический метод, 0.10	-
53	527877.51	1279948.07	Геодезический метод, 0.10	-
1	527892.10	1279955.07	Геодезический метод, 0.10	-

3. Сведения о характерных точках части (частей) границы объекта

Обозначение характерных точек части границы	Координаты, м		Метод определения координат и средняя квадратическая погрешность положения характерной точки (M_t), м	Описание обозначения точки
	X	У		
1	2	3	4	5
Часть № 1				
-	-	-	-	-
-	-	-	-	-
Часть № 2				
-	-	-	-	-
-	-	-	-	-
Часть № …				
-	-	-	-	-
-	-	-	-	-

ОПИСАНИЕ МЕСТОПОЛОЖЕНИЯ ГРАНИЦ

Граница деревни Степаньково

(наименование объекта)

Сведения о местоположении измененных (уточненных) границ объекта

1. Система координат _____

2. Сведения о характерных точках границ объекта землеустройства

Обозначение характерных точек границ	Существующие координаты, м		Измененные (уточненные) координаты, м		Метод определения координат и средняя квадратическая погрешность положения характерной точки (Mt), м	Описание обозначения точки
	X	Y	X	Y		
1	2	3	4	5	6	7
-	-	-	-	-	-	-

3. Сведения о характерных точках части (частей) границы объекта

Часть № 1

Обозначение характерных точек границ	Существующие координаты, м		Измененные (уточненные) координаты, м		Метод определения координат и средняя квадратическая погрешность положения характерной точки (Mt), м	Описание обозначения точки
	X	Y	X	Y		
1	2	3	4	5	6	7
-	-	-	-	-	-	-

Часть № 2

Обозначение характерных точек границ	Существующие координаты, м		Измененные (уточненные) координаты, м		Метод определения координат и средняя квадратическая погрешность положения характерной точки (Mt), м	Описание обозначения точки
	X	Y	X	Y		
1	2	3	4	5	6	7
-	-	-	-	-	-	-

Часть № …

Обозначение характерных точек границ	Существующие координаты, м		Измененные (уточненные) координаты, м		Метод определения координат и средняя квадратическая погрешность положения характерной точки (Mt), м	Описание обозначения точки
	X	Y	X	Y		
1	2	3	4	5	6	7
-	-	-	-	-	-	-

ОПИСАНИЕ МЕСТОПОЛОЖЕНИЯ ГРАНИЦ

Граница деревни Степаньково

(наименование объекта)

План границ объекта

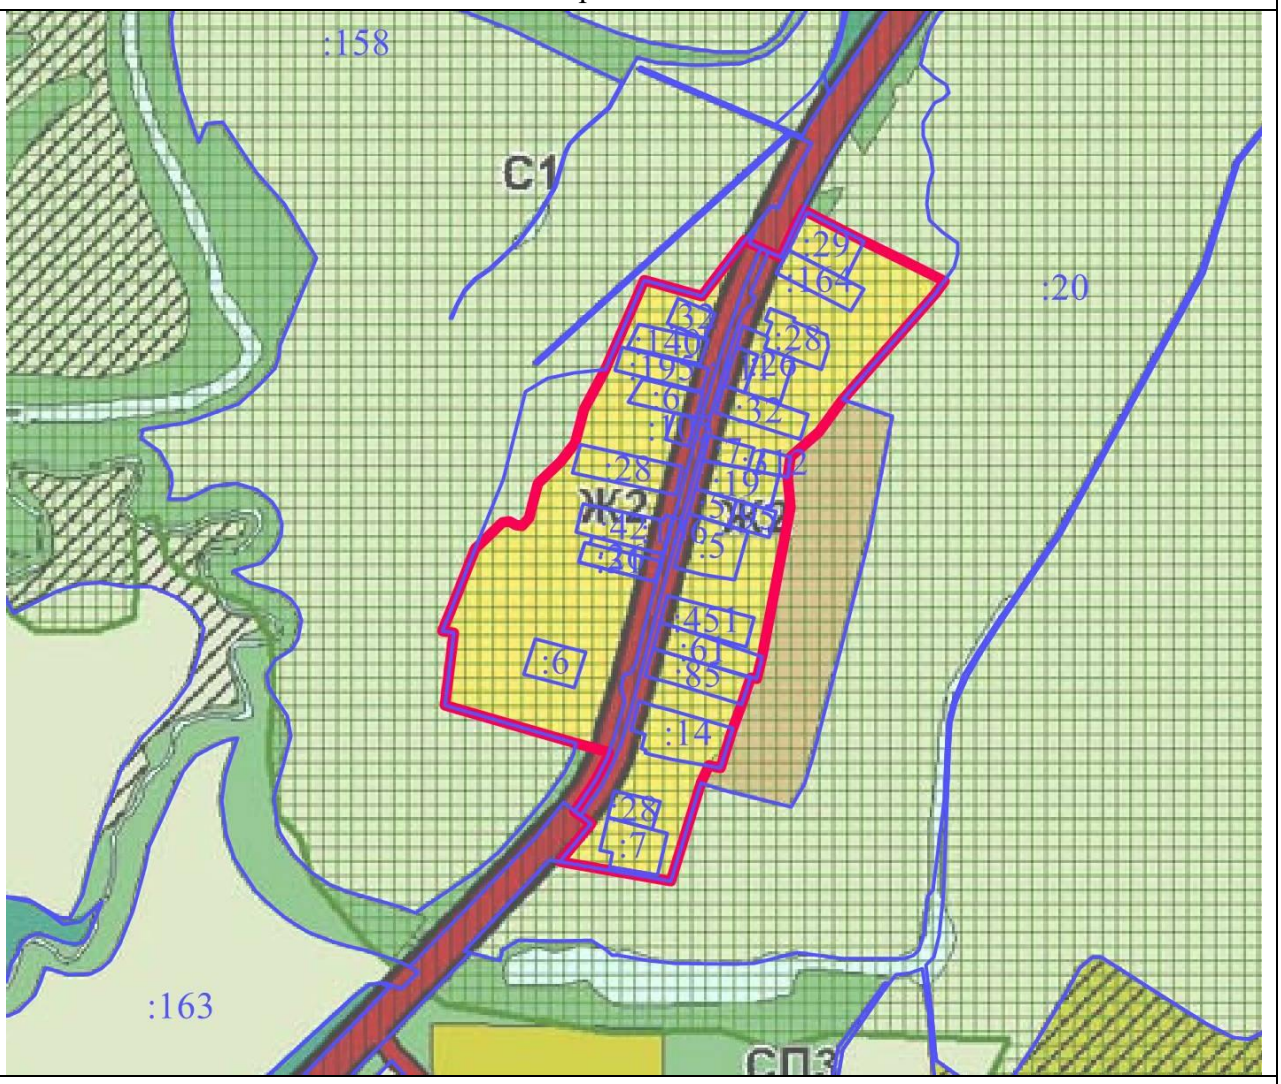

Масштаб 1 : 10000

Используемые условные знаки и обозначения:

	- границы объекта
	- границы земельных участков
:6	- кадастровые номера земельных участков

Подпись _____ Дата «___» _____ 2021 г.

Место для оттиска печати (при наличии) лица, составившего описание местоположения границ объекта

ОПИСАНИЕ МЕСТОПОЛОЖЕНИЯ ГРАНИЦ		
Граница деревни Стрешневы Горы		
(наименование объекта местоположение границ, которого описано (далее - объект)		
Сведения об объекте		
№ п/п	Характеристики объекта	Описание характеристик
1	2	3
1	Местоположение объекта	Московская область, городской округ Лотошино
2	Площадь объекта ± величина погрешности определения площади (Р ± ΔР)	867662 кв.м ± 326
3	Иные характеристики объекта	

ОПИСАНИЕ МЕСТОПОЛОЖЕНИЯ ГРАНИЦ

Граница деревни Стрешневы Горы

(наименование объекта)

Сведения о местоположении границ объекта

1. Система координат МСК-50, Зона 1

2. Сведения о характерных точках границ объекта

Обозначение характерных точек границ	Координаты, м		Метод определения координат и средняя квадратическая погрешность положения характерной точки (M_t), м	Описание обозначения точки
	X	У		
1	2	3	4	5
1	520007.64	1252461.67	Геодезический метод, 0.10	-
2	520024.55	1252632.22	Геодезический метод, 0.10	-
3	519865.42	1252779.72	Геодезический метод, 0.10	-
4	519842.86	1252775.74	Геодезический метод, 0.10	-
5	519802.86	1252813.46	Геодезический метод, 0.10	-
6	519790.58	1252796.62	Геодезический метод, 0.10	-
7	519778.80	1252780.46	Геодезический метод, 0.10	-
8	519740.43	1252780.09	Геодезический метод, 0.10	-
9	519684.33	1252763.47	Геодезический метод, 0.10	-
10	519624.18	1252739.09	Геодезический метод, 0.10	-
11	519510.79	1252705.53	Геодезический метод, 0.10	-
12	519482.53	1252708.10	Геодезический метод, 0.10	-
13	519396.84	1252832.31	Геодезический метод, 0.10	-
14	519460.41	1252905.81	Геодезический метод, 0.10	-
15	519442.78	1252935.03	Геодезический метод, 0.10	-
16	519441.70	1252964.59	Геодезический метод, 0.10	-
17	519423.55	1252998.40	Геодезический метод, 0.10	-
18	519362.85	1253034.68	Геодезический метод, 0.10	-
19	519332.81	1253049.78	Геодезический метод, 0.10	-
20	519327.27	1253070.75	Геодезический метод, 0.10	-
21	519303.23	1253085.07	Геодезический метод, 0.10	-
22	519295.39	1253063.57	Геодезический метод, 0.10	-
23	519273.13	1253003.11	Геодезический метод, 0.10	-
24	519244.18	1252926.44	Геодезический метод, 0.10	-
25	519217.10	1252855.63	Геодезический метод, 0.10	-
26	519217.07	1252855.55	Геодезический метод, 0.10	-
27	519195.52	1252797.77	Геодезический метод, 0.10	-
28	519174.94	1252743.51	Геодезический метод, 0.10	-
29	519157.24	1252697.41	Геодезический метод, 0.10	-
30	519157.16	1252697.19	Геодезический метод, 0.10	-
31	519141.68	1252653.86	Геодезический метод, 0.10	-
32	519141.53	1252653.43	Геодезический метод, 0.10	-
33	519134.57	1252630.74	Геодезический метод, 0.10	-
34	519134.42	1252630.19	Геодезический метод, 0.10	-

ОПИСАНИЕ МЕСТОПОЛОЖЕНИЯ ГРАНИЦ				
Граница деревни Стрешневы Горы				
(наименование объекта)				
Сведения о местоположении границ объекта				
35	519014.23	1252720.79	Геодезический метод, 0.10	-
36	518970.54	1252757.26	Геодезический метод, 0.10	-
37	519018.92	1252815.33	Геодезический метод, 0.10	-
38	518996.93	1252833.69	Геодезический метод, 0.10	-
39	518980.69	1252847.43	Геодезический метод, 0.10	-
40	518942.04	1252802.17	Геодезический метод, 0.10	-
41	518919.08	1252820.31	Геодезический метод, 0.10	-
42	518888.92	1252783.27	Геодезический метод, 0.10	-
43	518874.69	1252796.16	Геодезический метод, 0.10	-
44	518866.50	1252786.12	Геодезический метод, 0.10	-
45	518943.77	1252725.27	Геодезический метод, 0.10	-
46	518887.61	1252660.76	Геодезический метод, 0.10	-
47	518868.32	1252638.60	Геодезический метод, 0.10	-
48	518837.93	1252603.69	Геодезический метод, 0.10	-
49	518900.94	1252555.81	Геодезический метод, 0.10	-
50	518919.65	1252479.16	Геодезический метод, 0.10	-
51	518916.08	1252426.27	Геодезический метод, 0.10	-
52	518882.59	1252386.58	Геодезический метод, 0.10	-
53	518911.41	1252357.19	Геодезический метод, 0.10	-
54	518907.22	1252336.97	Геодезический метод, 0.10	-
55	518905.75	1252328.54	Геодезический метод, 0.10	-
56	518905.73	1252328.47	Геодезический метод, 0.10	-
57	518901.81	1252306.00	Геодезический метод, 0.10	-
58	518906.67	1252302.22	Геодезический метод, 0.10	-
59	518906.83	1252302.10	Геодезический метод, 0.10	-
60	518926.34	1252287.56	Геодезический метод, 0.10	-
61	518941.92	1252275.45	Геодезический метод, 0.10	-
62	518942.27	1252275.19	Геодезический метод, 0.10	-
63	518947.48	1252271.50	Геодезический метод, 0.10	-
64	518955.80	1252263.99	Геодезический метод, 0.10	-
65	518956.40	1252263.50	Геодезический метод, 0.10	-
66	518971.09	1252252.19	Геодезический метод, 0.10	-
67	518983.50	1252242.49	Геодезический метод, 0.10	-
68	518987.81	1252238.86	Геодезический метод, 0.10	-
69	518980.03	1252228.48	Геодезический метод, 0.10	-
70	518977.79	1252225.17	Геодезический метод, 0.10	-
71	518977.03	1252223.81	Геодезический метод, 0.10	-
72	518950.03	1252175.23	Геодезический метод, 0.10	-
73	518902.06	1252110.59	Геодезический метод, 0.10	-
74	519031.78	1251877.90	Геодезический метод, 0.10	-
75	519139.66	1251783.86	Геодезический метод, 0.10	-
76	519323.99	1251915.10	Геодезический метод, 0.10	-

ОПИСАНИЕ МЕСТОПОЛОЖЕНИЯ ГРАНИЦ				
Граница деревни Стрешневы Горы				
(наименование объекта)				
Сведения о местоположении границ объекта				
77	519413.04	1251853.87	Геодезический метод, 0.10	-
78	519576.36	1251990.80	Геодезический метод, 0.10	-
79	519587.33	1251971.71	Геодезический метод, 0.10	-
80	519595.33	1251972.82	Геодезический метод, 0.10	-
81	519616.68	1251975.77	Геодезический метод, 0.10	-
82	519624.72	1251976.82	Геодезический метод, 0.10	-
83	519623.14	1251994.47	Геодезический метод, 0.10	-
84	519752.82	1252133.47	Геодезический метод, 0.10	-
85	519882.34	1252192.58	Геодезический метод, 0.10	-
86	519885.67	1252210.11	Геодезический метод, 0.10	-
87	519878.84	1252263.09	Геодезический метод, 0.10	-
1	520007.64	1252461.67	Геодезический метод, 0.10	-

3. Сведения о характерных точках части (частей) границы объекта				
Обозначение характерных точек части границы	Координаты, м		Метод определения координат и средняя квадратическая погрешность положения характерной точки (M_t), м	Описание обозначения точки
	X	У		
1	2	3	4	5
Часть № 1				
-	-	-	-	-
-	-	-	-	-
Часть № 2				
-	-	-	-	-
-	-	-	-	-
Часть № …				
-	-	-	-	-
-	-	-	-	-

ОПИСАНИЕ МЕСТОПОЛОЖЕНИЯ ГРАНИЦ

Граница деревни Стрешневы Горы

(наименование объекта)

Сведения о местоположении измененных (уточненных) границ объекта

1. Система координат _____

2. Сведения о характерных точках границ объекта землеустройства

Обозначение характерных точек границ	Существующие координаты, м		Измененные (уточненные) координаты, м		Метод определения координат и средняя квадратическая погрешность положения характерной точки (Mt), м	Описание обозначения точки
	X	Y	X	Y		
1	2	3	4	5	6	7
-	-	-	-	-	-	-

3. Сведения о характерных точках части (частей) границы объекта

Часть № 1

Обозначение характерных точек границ	Существующие координаты, м		Измененные (уточненные) координаты, м		Метод определения координат и средняя квадратическая погрешность положения характерной точки (Mt), м	Описание обозначения точки
	X	Y	X	Y		
1	2	3	4	5	6	7
-	-	-	-	-	-	-

Часть № 2

Обозначение характерных точек границ	Существующие координаты, м		Измененные (уточненные) координаты, м		Метод определения координат и средняя квадратическая погрешность положения характерной точки (Mt), м	Описание обозначения точки
	X	Y	X	Y		
1	2	3	4	5	6	7
-	-	-	-	-	-	-

Часть № …

Обозначение характерных точек границ	Существующие координаты, м		Измененные (уточненные) координаты, м		Метод определения координат и средняя квадратическая погрешность положения характерной точки (Mt), м	Описание обозначения точки
	X	Y	X	Y		
1	2	3	4	5	6	7
-	-	-	-	-	-	-

ОПИСАНИЕ МЕСТОПОЛОЖЕНИЯ ГРАНИЦ

Граница деревни Стрешневы Горы

(наименование объекта)

План границ объекта

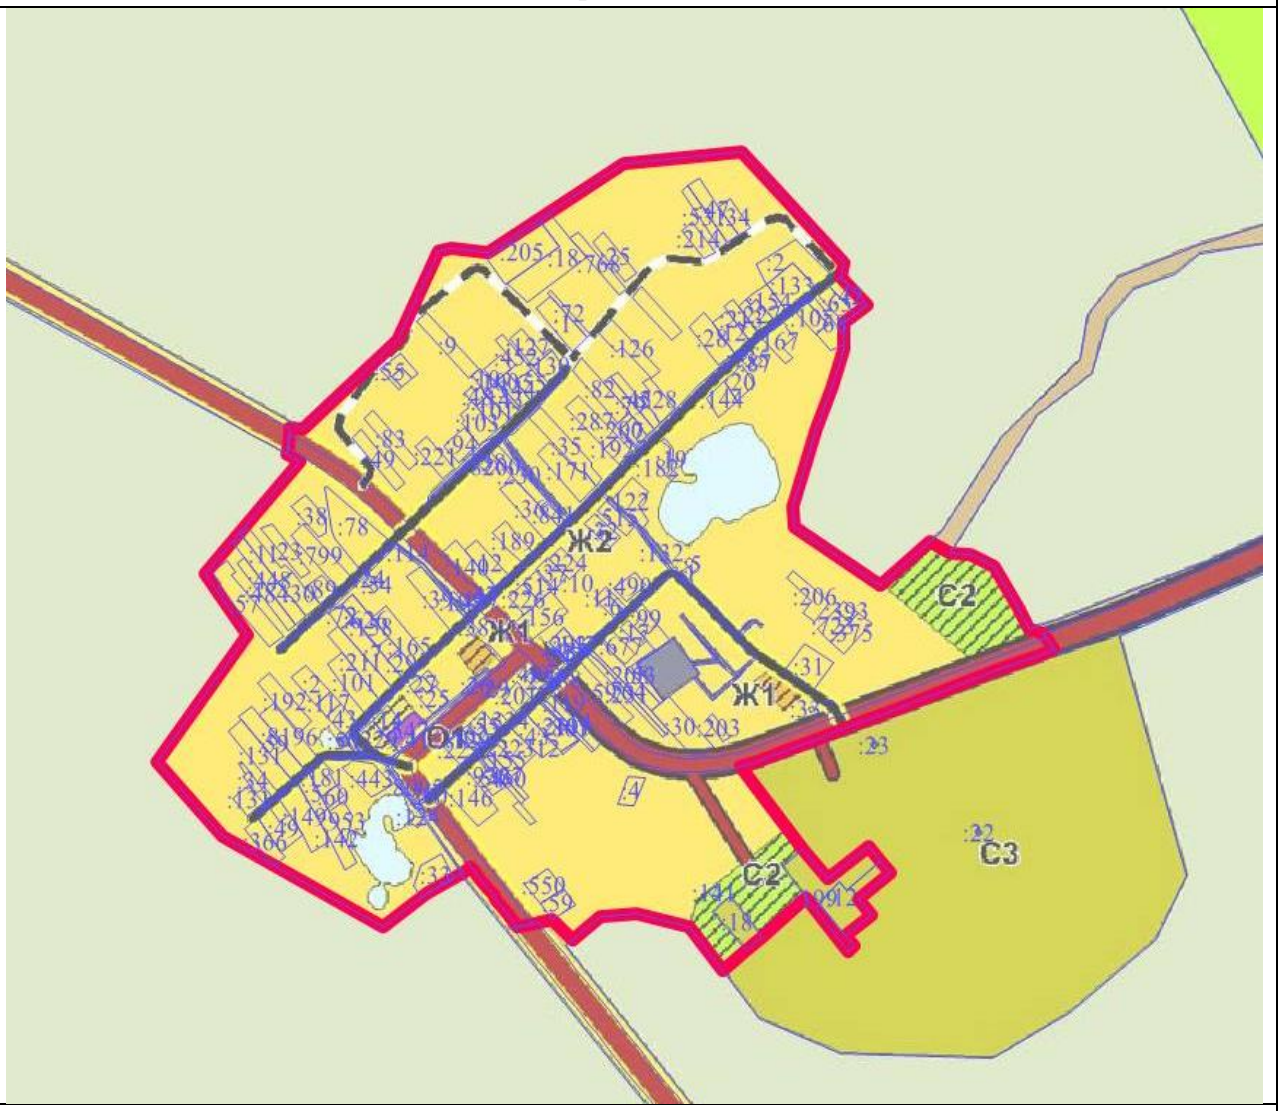

Масштаб 1 : 25000

Используемые условные знаки и обозначения:

	- границы объекта
	- границы земельных участков
:4	- кадастровые номера земельных участков

Подпись _____ Дата « » _____ 2021 г.

Место для оттиска печати (при наличии) лица, составившего описание местоположения границ объекта

ОПИСАНИЕ МЕСТОПОЛОЖЕНИЯ ГРАНИЦ

Границы села Судниково

(наименование объекта местоположение границ, которого описано (далее - объект)

Сведения об объекте

№ п/п	Характеристики объекта	Описание характеристик
1	2	3
1	Местоположение объекта	Московская область, городской округ Лотошино
2	Площадь объекта ± величина погрешности определения площади **(Р ± ΔР)**	182860 кв.м ± 150
3	Иные характеристики объекта	

ОПИСАНИЕ МЕСТОПОЛОЖЕНИЯ ГРАНИЦ

Границы села Судниково

(наименование объекта)

Сведения о местоположении границ объекта

1. Система координат МСК-50, Зона 1

2. Сведения о характерных точках границ объекта

Обозначение характерных точек границ	Координаты, м		Метод определения координат и средняя квадратическая погрешность положения характерной точки (M_t), м	Описание обозначения точки
	X	У		
1	2	3	4	5
1	535870.26	1267149.49	Геодезический метод, 0.10	-
2	535857.56	1267213.12	Геодезический метод, 0.10	-
3	535853.46	1267267.09	Геодезический метод, 0.10	-
4	535854.39	1267269.19	Геодезический метод, 0.10	-
5	535811.08	1267277.48	Геодезический метод, 0.10	-
6	535731.97	1267283.36	Геодезический метод, 0.10	-
7	535727.85	1267283.67	Геодезический метод, 0.10	-
8	535733.43	1267234.12	Геодезический метод, 0.10	-
9	535713.42	1267230.62	Геодезический метод, 0.10	-
10	535711.91	1267243.62	Геодезический метод, 0.10	-
11	535706.69	1267288.60	Геодезический метод, 0.10	-
12	535726.87	1267292.21	Геодезический метод, 0.10	-
13	535725.54	1267292.24	Геодезический метод, 0.10	-
14	535725.29	1267300.07	Геодезический метод, 0.10	-
15	535712.08	1267301.10	Геодезический метод, 0.10	-
16	535712.54	1267312.19	Геодезический метод, 0.10	-
17	535694.77	1267311.68	Геодезический метод, 0.10	-
18	535694.49	1267327.43	Геодезический метод, 0.10	-
19	535696.69	1267367.54	Геодезический метод, 0.10	-
20	535708.80	1267365.99	Геодезический метод, 0.10	-
21	535711.42	1267377.38	Геодезический метод, 0.10	-
22	535732.40	1267375.74	Геодезический метод, 0.10	-
23	535895.43	1267363.08	Геодезический метод, 0.10	-
24	535901.14	1267375.78	Геодезический метод, 0.10	-
25	535911.35	1267395.11	Геодезический метод, 0.10	-
26	535922.21	1267415.94	Геодезический метод, 0.10	-
27	535931.04	1267427.70	Геодезический метод, 0.10	-
28	535939.97	1267433.26	Геодезический метод, 0.10	-
29	535943.05	1267434.70	Геодезический метод, 0.10	-
30	535944.69	1267435.48	Геодезический метод, 0.10	-
31	535939.59	1267436.85	Геодезический метод, 0.10	-
32	535939.18	1267436.94	Геодезический метод, 0.10	-
33	535939.75	1267440.66	Геодезический метод, 0.10	-
34	535934.92	1267441.73	Геодезический метод, 0.10	-
35	535945.23	1267485.00	Геодезический метод, 0.10	-

ОПИСАНИЕ МЕСТОПОЛОЖЕНИЯ ГРАНИЦ

Границы села Судниково

(наименование объекта)

Сведения о местоположении границ объекта

36	535941.24	1267485.88	Геодезический метод, 0.10	-
37	535946.43	1267519.55	Геодезический метод, 0.10	-
38	535949.01	1267536.20	Геодезический метод, 0.10	-
39	535949.71	1267536.01	Геодезический метод, 0.10	-
40	535968.04	1267570.28	Геодезический метод, 0.10	-
41	535951.62	1267557.04	Геодезический метод, 0.10	-
42	535921.73	1267530.37	Геодезический метод, 0.10	-
43	535921.41	1267529.78	Геодезический метод, 0.10	-
44	535910.85	1267511.19	Геодезический метод, 0.10	-
45	535904.48	1267500.05	Геодезический метод, 0.10	-
46	535902.37	1267496.20	Геодезический метод, 0.10	-
47	535871.59	1267474.88	Геодезический метод, 0.10	-
48	535867.95	1267472.53	Геодезический метод, 0.10	-
49	535841.28	1267466.13	Геодезический метод, 0.10	-
50	535802.86	1267480.00	Геодезический метод, 0.10	-
51	535760.18	1267503.47	Геодезический метод, 0.10	-
52	535698.05	1267509.91	Геодезический метод, 0.10	-
53	535697.74	1267512.60	Геодезический метод, 0.10	-
54	535695.93	1267521.12	Геодезический метод, 0.10	-
55	535687.06	1267521.95	Геодезический метод, 0.10	-
56	535668.58	1267495.30	Геодезический метод, 0.10	-
57	535402.68	1267511.42	Геодезический метод, 0.10	-
58	535373.81	1267498.73	Геодезический метод, 0.10	-
59	535364.55	1267494.82	Геодезический метод, 0.10	-
60	535336.32	1267491.57	Геодезический метод, 0.10	-
61	535295.07	1267500.26	Геодезический метод, 0.10	-
62	535251.63	1267511.11	Геодезический метод, 0.10	-
63	535241.66	1267547.90	Геодезический метод, 0.10	-
64	535190.82	1267586.57	Геодезический метод, 0.10	-
65	535162.40	1267501.99	Геодезический метод, 0.10	-
66	535161.41	1267492.97	Геодезический метод, 0.10	-
67	535161.90	1267492.41	Геодезический метод, 0.10	-
68	535168.83	1267484.15	Геодезический метод, 0.10	-
69	535169.52	1267483.28	Геодезический метод, 0.10	-
70	535178.69	1267470.82	Геодезический метод, 0.10	-
71	535179.33	1267469.89	Геодезический метод, 0.10	-
72	535185.08	1267460.92	Геодезический метод, 0.10	-
73	535185.35	1267460.47	Геодезический метод, 0.10	-
74	535188.57	1267455.08	Геодезический метод, 0.10	-
75	535188.90	1267454.51	Геодезический метод, 0.10	-
76	535194.92	1267443.52	Геодезический метод, 0.10	-
77	535195.32	1267442.74	Геодезический метод, 0.10	-

ОПИСАНИЕ МЕСТОПОЛОЖЕНИЯ ГРАНИЦ

Границы села Судниково

(наименование объекта)

Сведения о местоположении границ объекта

78	535200.57	1267431.89	Геодезический метод, 0.10	-
79	535200.98	1267430.98	Геодезический метод, 0.10	-
80	535201.17	1267430.50	Геодезический метод, 0.10	-
81	535205.65	1267418.75	Геодезический метод, 0.10	-
82	535205.98	1267417.80	Геодезический метод, 0.10	-
83	535206.22	1267416.95	Геодезический метод, 0.10	-
84	535209.23	1267405.47	Геодезический метод, 0.10	-
85	535209.46	1267404.50	Геодезический метод, 0.10	-
86	535209.61	1267403.61	Геодезический метод, 0.10	-
87	535211.22	1267392.76	Геодезический метод, 0.10	-
88	535211.36	1267391.70	Геодезический метод, 0.10	-
89	535212.26	1267381.29	Геодезический метод, 0.10	-
90	535212.33	1267380.02	Геодезический метод, 0.10	-
91	535212.53	1267366.39	Геодезический метод, 0.10	-
92	535212.53	1267365.90	Геодезический метод, 0.10	-
93	535212.40	1267354.76	Геодезический метод, 0.10	-
94	535212.37	1267353.85	Геодезический метод, 0.10	-
95	535211.87	1267346.36	Геодезический метод, 0.10	-
96	535211.79	1267345.56	Геодезический метод, 0.10	-
97	535210.74	1267336.18	Геодезический метод, 0.10	-
98	535210.64	1267335.43	Геодезический метод, 0.10	-
99	535212.13	1267323.87	Геодезический метод, 0.10	-
100	535212.15	1267323.86	Геодезический метод, 0.10	-
101	535219.69	1267323.63	Геодезический метод, 0.10	-
102	535243.88	1267317.38	Геодезический метод, 0.10	-
103	535278.47	1267287.63	Геодезический метод, 0.10	-
104	535305.35	1267286.25	Геодезический метод, 0.10	-
105	535305.80	1267286.04	Геодезический метод, 0.10	-
106	535306.61	1267286.00	Геодезический метод, 0.10	-
107	535310.00	1267285.05	Геодезический метод, 0.10	-
108	535360.16	1267264.43	Геодезический метод, 0.10	-
109	535358.33	1267260.31	Геодезический метод, 0.10	-
110	535542.93	1267173.15	Геодезический метод, 0.10	-
111	535586.69	1267163.43	Геодезический метод, 0.10	-
112	535594.00	1267163.43	Геодезический метод, 0.10	-
113	535606.29	1267164.68	Геодезический метод, 0.10	-
114	535626.37	1267172.72	Геодезический метод, 0.10	-
115	535636.55	1267180.35	Геодезический метод, 0.10	-
116	535639.20	1267134.13	Геодезический метод, 0.10	-
117	535654.10	1267093.40	Геодезический метод, 0.10	-
118	535694.17	1267124.35	Геодезический метод, 0.10	-
119	535714.56	1267129.56	Геодезический метод, 0.10	-

ОПИСАНИЕ МЕСТОПОЛОЖЕНИЯ ГРАНИЦ				
Границы села Судниково				
(наименование объекта)				
Сведения о местоположении границ объекта				
120	535716.74	1267129.43	Геодезический метод, 0.10	-
121	535743.27	1267126.37	Геодезический метод, 0.10	-
122	535762.11	1267118.30	Геодезический метод, 0.10	-
123	535763.98	1267117.50	Геодезический метод, 0.10	-
124	535764.69	1267117.19	Геодезический метод, 0.10	-
125	535778.75	1267101.97	Геодезический метод, 0.10	-
126	535789.19	1267090.67	Геодезический метод, 0.10	-
127	535840.93	1267122.67	Геодезический метод, 0.10	-
128	535842.59	1267124.35	Геодезический метод, 0.10	-
129	535847.16	1267129.15	Геодезический метод, 0.10	-
130	535849.39	1267128.42	Геодезический метод, 0.10	-
131	535860.80	1267134.86	Геодезический метод, 0.10	-
1	535870.26	1267149.49	Геодезический метод, 0.10	-
132	535673.07	1267208.59	Геодезический метод, 0.10	-
133	535678.06	1267250.02	Геодезический метод, 0.10	-
134	535672.65	1267250.25	Геодезический метод, 0.10	-
135	535652.67	1267251.09	Геодезический метод, 0.10	-
136	535654.60	1267290.94	Геодезический метод, 0.10	-
137	535654.20	1267296.51	Геодезический метод, 0.10	-
138	535669.57	1267295.13	Геодезический метод, 0.10	-
139	535669.59	1267295.13	Геодезический метод, 0.10	-
140	535669.91	1267304.39	Геодезический метод, 0.10	-
141	535669.58	1267307.09	Геодезический метод, 0.10	-
142	535666.03	1267314.55	Геодезический метод, 0.10	-
143	535665.74	1267362.11	Геодезический метод, 0.10	-
144	535646.43	1267362.11	Геодезический метод, 0.10	-
145	535637.20	1267384.46	Геодезический метод, 0.10	-
146	535593.02	1267389.29	Геодезический метод, 0.10	-
147	535590.55	1267389.68	Геодезический метод, 0.10	-
148	535572.34	1267391.63	Геодезический метод, 0.10	-
149	535563.21	1267290.08	Геодезический метод, 0.10	-
150	535563.20	1267288.98	Геодезический метод, 0.10	-
151	535563.22	1267261.24	Геодезический метод, 0.10	-
152	535558.65	1267261.79	Геодезический метод, 0.10	-
153	535556.18	1267238.79	Геодезический метод, 0.10	-
154	535552.90	1267209.46	Геодезический метод, 0.10	-
155	535552.64	1267206.71	Геодезический метод, 0.10	-
156	535556.84	1267205.61	Геодезический метод, 0.10	-
157	535556.22	1267201.73	Геодезический метод, 0.10	-
158	535570.17	1267196.06	Геодезический метод, 0.10	-
159	535596.01	1267194.03	Геодезический метод, 0.10	-
160	535594.82	1267216.99	Геодезический метод, 0.10	-

ОПИСАНИЕ МЕСТОПОЛОЖЕНИЯ ГРАНИЦ

Границы села Судниково

(наименование объекта)

Сведения о местоположении границ объекта

161	535595.75	1267217.24	Геодезический метод, 0.10	-
162	535596.03	1267217.31	Геодезический метод, 0.10	-
163	535596.75	1267217.50	Геодезический метод, 0.10	-
164	535601.01	1267218.62	Геодезический метод, 0.10	-
165	535611.46	1267221.35	Геодезический метод, 0.10	-
166	535619.68	1267223.26	Геодезический метод, 0.10	-
167	535633.08	1267223.38	Геодезический метод, 0.10	-
168	535636.08	1267223.38	Геодезический метод, 0.10	-
169	535636.11	1267219.88	Геодезический метод, 0.10	-
170	535643.96	1267219.38	Геодезический метод, 0.10	-
171	535644.10	1267197.36	Геодезический метод, 0.10	-
132	535673.07	1267208.59	Геодезический метод, 0.10	-

3. Сведения о характерных точках части (частей) границы объекта

Обозначение характерных точек части границы	**Координаты, м**		**Метод определения координат и средняя квадратическая погрешность положения характерной точки (M_t), м**	**Описание обозначения точки**
	X	**У**		
1	**2**	**3**	**4**	**5**
Часть № 1				
-	-	-	-	-
-	-	-	-	-
Часть № 2				
-	-	-	-	-
-	-	-	-	-
Часть № …				
-	-	-	-	-
-	-	-	-	-

ОПИСАНИЕ МЕСТОПОЛОЖЕНИЯ ГРАНИЦ

Границы села Судниково

(наименование объекта)

Сведения о местоположении измененных (уточненных) границ объекта

1. Система координат _____

2. Сведения о характерных точках границ объекта землеустройства

Обозначение характерных точек границ	Существующие координаты, м		Измененные (уточненные) координаты, м		Метод определения координат и средняя квадратическая погрешность положения характерной точки (Mt), м	Описание обозначения точки
	X	Y	X	Y		
1	2	3	4	5	6	7
-	-	-	-	-	-	-

3. Сведения о характерных точках части (частей) границы объекта

Часть № 1

Обозначение характерных точек границ	Существующие координаты, м		Измененные (уточненные) координаты, м		Метод определения координат и средняя квадратическая погрешность положения характерной точки (Mt), м	Описание обозначения точки
	X	Y	X	Y		
1	2	3	4	5	6	7
-	-	-	-	-	-	-

Часть № 2

Обозначение характерных точек границ	Существующие координаты, м		Измененные (уточненные) координаты, м		Метод определения координат и средняя квадратическая погрешность положения характерной точки (Mt), м	Описание обозначения точки
	X	Y	X	Y		
1	2	3	4	5	6	7
-	-	-	-	-	-	-

Часть № …

Обозначение характерных точек границ	Существующие координаты, м		Измененные (уточненные) координаты, м		Метод определения координат и средняя квадратическая погрешность положения характерной точки (Mt), м	Описание обозначения точки
	X	Y	X	Y		
1	2	3	4	5	6	7
-	-	-	-	-	-	-

ОПИСАНИЕ МЕСТОПОЛОЖЕНИЯ ГРАНИЦ

Границы села Судниково

(наименование объекта)

План границ объекта

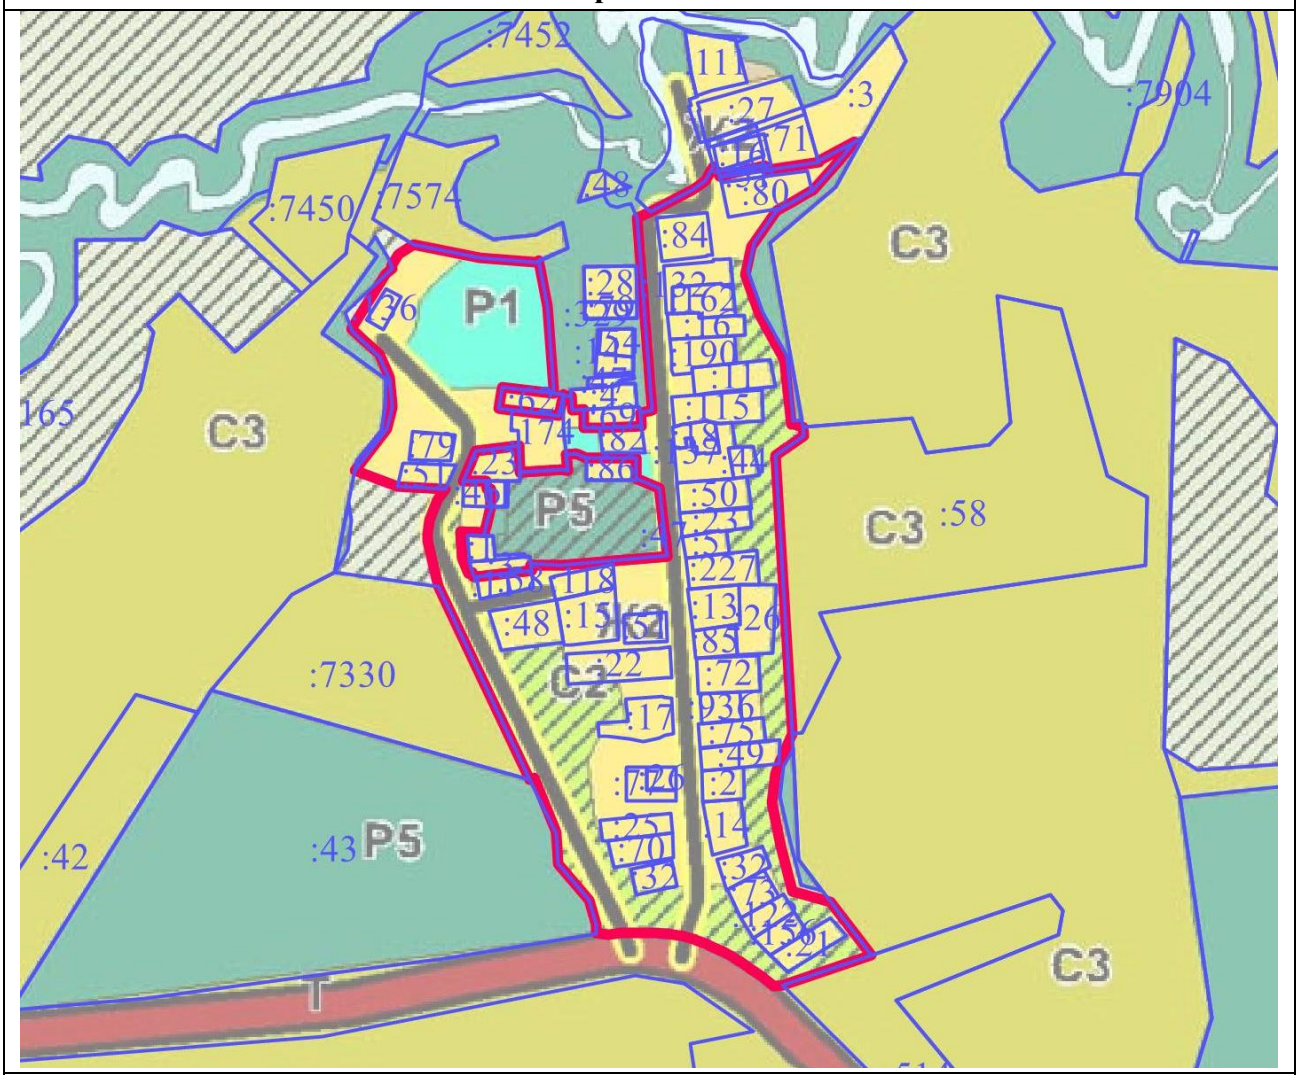

Масштаб 1 : 10000

Используемые условные знаки и обозначения:

	- границы объекта
	- границы земельных участков
:58	- кадастровые номера земельных участков

Подпись _____

Дата «___» _____ 2021 г.

Место для оттиска печати (при наличии) лица, составившего описание местоположения границ объекта

ОПИСАНИЕ МЕСТОПОЛОЖЕНИЯ ГРАНИЦ

Границы деревни Татарки

(наименование объекта местоположение границ, которого описано (далее - объект)

Сведения об объекте

№ п/п	Характеристики объекта	Описание характеристик
1	2	3
1	Местоположение объекта	Московская область, городской округ Лотошино
2	Площадь объекта ± величина погрешности определения площади **(Р ± ΔР)**	387363 кв.м ± 188
3	Иные характеристики объекта	

ОПИСАНИЕ МЕСТОПОЛОЖЕНИЯ ГРАНИЦ

Границы деревни Татарки

(наименование объекта)

Сведения о местоположении границ объекта

1. Система координат МСК-50, Зона 1

2. Сведения о характерных точках границ объекта

Обозначение характерных точек границ	Координаты, м		Метод определения координат и средняя квадратическая погрешность положения характерной точки (M_t), м	Описание обозначения точки
	X	У		
1	2	3	4	5
Контур № 1				
1	545431.85	1248643.26	Геодезический метод, 0.10	-
2	545431.90	1248647.27	Геодезический метод, 0.10	-
3	545431.60	1248652.79	Геодезический метод, 0.10	-
4	545430.99	1248657.67	Геодезический метод, 0.10	-
5	545430.21	1248661.23	Геодезический метод, 0.10	-
6	545428.70	1248666.06	Геодезический метод, 0.10	-
7	545425.99	1248673.15	Геодезический метод, 0.10	-
8	545422.85	1248680.17	Геодезический метод, 0.10	-
9	545418.27	1248689.39	Геодезический метод, 0.10	-
10	545413.37	1248698.01	Геодезический метод, 0.10	-
11	545413.36	1248698.03	Геодезический метод, 0.10	-
12	545408.06	1248707.38	Геодезический метод, 0.10	-
13	545407.89	1248707.69	Геодезический метод, 0.10	-
14	545401.79	1248719.41	Геодезический метод, 0.10	-
15	545395.55	1248730.38	Геодезический метод, 0.10	-
16	545386.26	1248745.38	Геодезический метод, 0.10	-
17	545386.26	1248745.39	Геодезический метод, 0.10	-
18	545380.38	1248754.90	Геодезический метод, 0.10	-
19	545374.05	1248764.99	Геодезический метод, 0.10	-
20	545374.04	1248765.01	Геодезический метод, 0.10	-
21	545369.42	1248772.41	Геодезический метод, 0.10	-
22	545369.30	1248772.60	Геодезический метод, 0.10	-
23	545364.20	1248781.20	Геодезический метод, 0.10	-
24	545360.07	1248787.79	Геодезический метод, 0.10	-
25	545347.96	1248805.16	Геодезический метод, 0.10	-
26	545332.58	1248827.20	Геодезический метод, 0.10	-
27	545322.47	1248841.62	Геодезический метод, 0.10	-
28	545317.01	1248849.26	Геодезический метод, 0.10	-
29	545316.78	1248849.59	Геодезический метод, 0.10	-
30	545312.22	1248856.54	Геодезический метод, 0.10	-
31	545311.72	1248857.39	Геодезический метод, 0.10	-
32	545308.64	1248863.27	Геодезический метод, 0.10	-
33	545308.39	1248863.79	Геодезический метод, 0.10	-
34	545303.85	1248873.83	Геодезический метод, 0.10	-

ОПИСАНИЕ МЕСТОПОЛОЖЕНИЯ ГРАНИЦ

Границы деревни Татарки

(наименование объекта)

Сведения о местоположении границ объекта

35	545303.51	1248874.69	Геодезический метод, 0.10	-
36	545299.97	1248884.93	Геодезический метод, 0.10	-
37	545299.84	1248885.36	Геодезический метод, 0.10	-
38	545297.98	1248891.63	Геодезический метод, 0.10	-
39	545297.89	1248891.97	Геодезический метод, 0.10	-
40	545295.62	1248900.79	Геодезический метод, 0.10	-
41	545295.61	1248900.84	Геодезический метод, 0.10	-
42	545292.65	1248912.59	Геодезический метод, 0.10	-
43	545290.46	1248920.75	Геодезический метод, 0.10	-
44	545286.48	1248935.28	Геодезический метод, 0.10	-
45	545286.45	1248935.39	Геодезический метод, 0.10	-
46	545282.65	1248949.89	Геодезический метод, 0.10	-
47	545280.46	1248956.98	Геодезический метод, 0.10	-
48	545280.33	1248957.44	Геодезический метод, 0.10	-
49	545277.62	1248968.01	Геодезический метод, 0.10	-
50	545277.45	1248968.77	Геодезический метод, 0.10	-
51	545275.65	1248979.01	Геодезический метод, 0.10	-
52	545275.59	1248979.41	Геодезический метод, 0.10	-
53	545274.69	1248986.07	Геодезический метод, 0.10	-
54	545273.33	1248994.91	Геодезический метод, 0.10	-
55	545273.33	1248994.93	Геодезический метод, 0.10	-
56	545271.58	1249006.38	Геодезический метод, 0.10	-
57	545271.55	1249006.56	Геодезический метод, 0.10	-
58	545270.41	1249015.14	Геодезический метод, 0.10	-
59	545268.72	1249023.94	Геодезический метод, 0.10	-
60	545268.70	1249024.09	Геодезический метод, 0.10	-
61	545267.19	1249032.66	Геодезический метод, 0.10	-
62	545264.91	1249044.90	Геодезический метод, 0.10	-
63	545262.93	1249053.05	Геодезический метод, 0.10	-
64	545262.82	1249053.55	Геодезический метод, 0.10	-
65	545260.97	1249063.29	Геодезический метод, 0.10	-
66	545259.33	1249071.33	Геодезический метод, 0.10	-
67	545259.23	1249071.92	Геодезический метод, 0.10	-
68	545258.12	1249079.73	Геодезический метод, 0.10	-
69	545258.04	1249080.55	Геодезический метод, 0.10	-
70	545257.37	1249091.95	Геодезический метод, 0.10	-
71	545257.38	1249093.22	Геодезический метод, 0.10	-
72	545258.04	1249102.84	Геодезический метод, 0.10	-
73	545258.27	1249104.38	Геодезический метод, 0.10	-
74	545259.46	1249109.59	Геодезический метод, 0.10	-
75	545259.59	1249110.10	Геодезический метод, 0.10	-
76	545260.78	1249114.27	Геодезический метод, 0.10	-

ОПИСАНИЕ МЕСТОПОЛОЖЕНИЯ ГРАНИЦ

Границы деревни Татарки

(наименование объекта)

Сведения о местоположении границ объекта

77	545260.78	1249114.28	Геодезический метод, 0.10	-
78	545262.16	1249119.08	Геодезический метод, 0.10	-
79	545262.68	1249120.50	Геодезический метод, 0.10	-
80	545264.14	1249123.69	Геодезический метод, 0.10	-
81	545266.32	1249128.44	Геодезический метод, 0.10	-
82	545266.61	1249129.03	Геодезический метод, 0.10	-
83	545269.23	1249133.90	Геодезический метод, 0.10	-
84	545270.20	1249135.37	Геодезический метод, 0.10	-
85	545272.45	1249138.21	Геодезический метод, 0.10	-
86	545272.44	1249138.23	Геодезический метод, 0.10	-
87	545270.33	1249145.82	Геодезический метод, 0.10	-
88	545264.00	1249146.69	Геодезический метод, 0.10	-
89	545238.64	1249128.87	Геодезический метод, 0.10	-
90	545206.21	1249087.35	Геодезический метод, 0.10	-
91	545198.74	1249072.40	Геодезический метод, 0.10	-
92	545181.61	1249068.01	Геодезический метод, 0.10	-
93	545165.83	1249079.88	Геодезический метод, 0.10	-
94	545158.13	1249141.81	Геодезический метод, 0.10	-
95	545154.94	1249171.70	Геодезический метод, 0.10	-
96	545119.71	1249174.87	Геодезический метод, 0.10	-
97	545102.61	1249178.75	Геодезический метод, 0.10	-
98	545101.77	1249213.57	Геодезический метод, 0.10	-
99	545107.06	1249226.38	Геодезический метод, 0.10	-
100	545099.23	1249281.33	Геодезический метод, 0.10	-
101	545128.65	1249282.66	Геодезический метод, 0.10	-
102	545131.45	1249292.57	Геодезический метод, 0.10	-
103	545130.34	1249323.32	Геодезический метод, 0.10	-
104	545123.36	1249346.11	Геодезический метод, 0.10	-
105	545118.61	1249361.73	Геодезический метод, 0.10	-
106	545105.80	1249395.91	Геодезический метод, 0.10	-
107	545098.34	1249435.42	Геодезический метод, 0.10	-
108	545097.42	1249438.87	Геодезический метод, 0.10	-
109	545095.80	1249444.84	Геодезический метод, 0.10	-
110	545085.54	1249483.48	Геодезический метод, 0.10	-
111	545075.92	1249531.74	Геодезический метод, 0.10	-
112	545065.25	1249581.71	Геодезический метод, 0.10	-
113	545051.20	1249634.65	Геодезический метод, 0.10	-
114	544990.53	1249610.22	Геодезический метод, 0.10	-
115	544952.39	1249599.82	Геодезический метод, 0.10	-
116	544911.27	1249594.87	Геодезический метод, 0.10	-
117	544847.38	1249580.25	Геодезический метод, 0.10	-
118	544788.19	1249578.27	Геодезический метод, 0.10	-

ОПИСАНИЕ МЕСТОПОЛОЖЕНИЯ ГРАНИЦ				
Границы деревни Татарки				
(наименование объекта)				
Сведения о местоположении границ объекта				
119	544701.75	1249571.83	Геодезический метод, 0.10	-
120	544660.64	1249560.94	Геодезический метод, 0.10	-
121	544639.84	1249545.34	Геодезический метод, 0.10	-
122	544598.48	1249513.14	Геодезический метод, 0.10	-
123	544589.02	1249510.24	Геодезический метод, 0.10	-
124	544596.76	1249499.46	Геодезический метод, 0.10	-
125	544607.04	1249485.13	Геодезический метод, 0.10	-
126	544619.37	1249467.25	Геодезический метод, 0.10	-
127	544626.62	1249463.66	Геодезический метод, 0.10	-
128	544607.99	1249453.18	Геодезический метод, 0.10	-
129	544562.03	1249442.85	Геодезический метод, 0.10	-
130	544529.01	1249453.04	Геодезический метод, 0.10	-
131	544503.14	1249451.31	Геодезический метод, 0.10	-
132	544478.46	1249438.17	Геодезический метод, 0.10	-
133	544488.31	1249418.00	Геодезический метод, 0.10	-
134	544490.78	1249415.93	Геодезический метод, 0.10	-
135	544496.89	1249415.80	Геодезический метод, 0.10	-
136	544496.97	1249415.80	Геодезический метод, 0.10	-
137	544508.11	1249415.47	Геодезический метод, 0.10	-
138	544516.89	1249415.38	Геодезический метод, 0.10	-
139	544524.30	1249416.20	Геодезический метод, 0.10	-
140	544533.55	1249417.82	Геодезический метод, 0.10	-
141	544533.89	1249417.88	Геодезический метод, 0.10	-
142	544566.72	1249422.47	Геодезический метод, 0.10	-
143	544567.14	1249422.52	Геодезический метод, 0.10	-
144	544585.53	1249424.31	Геодезический метод, 0.10	-
145	544595.82	1249426.18	Геодезический метод, 0.10	-
146	544597.22	1249426.33	Геодезический метод, 0.10	-
147	544620.73	1249427.24	Геодезический метод, 0.10	-
148	544620.90	1249427.24	Геодезический метод, 0.10	-
149	544639.40	1249427.64	Геодезический метод, 0.10	-
150	544639.84	1249427.64	Геодезический метод, 0.10	-
151	544662.40	1249427.14	Геодезический метод, 0.10	-
152	544662.66	1249427.13	Геодезический метод, 0.10	-
153	544703.56	1249425.18	Геодезический метод, 0.10	-
154	544704.13	1249425.14	Геодезический метод, 0.10	-
155	544715.89	1249423.90	Геодезический метод, 0.10	-
156	544716.92	1249423.74	Геодезический метод, 0.10	-
157	544721.70	1249422.72	Геодезический метод, 0.10	-
158	544722.07	1249422.64	Геодезический метод, 0.10	-
159	544729.78	1249420.69	Геодезический метод, 0.10	-
160	544730.24	1249420.57	Геодезический метод, 0.10	-

ОПИСАНИЕ МЕСТОПОЛОЖЕНИЯ ГРАНИЦ

Границы деревни Татарки

(наименование объекта)

Сведения о местоположении границ объекта

161	544737.06	1249418.50	Геодезический метод, 0.10	-
162	544737.50	1249418.36	Геодезический метод, 0.10	-
163	544742.41	1249416.61	Геодезический метод, 0.10	-
164	544744.17	1249415.79	Геодезический метод, 0.10	-
165	544749.43	1249412.66	Геодезический метод, 0.10	-
166	544756.28	1249408.90	Геодезический метод, 0.10	-
167	544756.70	1249408.66	Геодезический метод, 0.10	-
168	544764.99	1249403.55	Геодезический метод, 0.10	-
169	544765.03	1249403.53	Геодезический метод, 0.10	-
170	544785.22	1249390.99	Геодезический метод, 0.10	-
171	544785.25	1249390.97	Геодезический метод, 0.10	-
172	544794.49	1249385.18	Геодезический метод, 0.10	-
173	544794.74	1249385.02	Геодезический метод, 0.10	-
174	544807.56	1249376.43	Геодезический метод, 0.10	-
175	544818.83	1249369.43	Геодезический метод, 0.10	-
176	544819.28	1249369.14	Геодезический метод, 0.10	-
177	544835.51	1249357.82	Геодезический метод, 0.10	-
178	544835.69	1249357.69	Геодезический метод, 0.10	-
179	544845.27	1249350.68	Геодезический метод, 0.10	-
180	544846.11	1249349.99	Геодезический метод, 0.10	-
181	544850.36	1249346.11	Геодезический метод, 0.10	-
182	544850.54	1249345.95	Геодезический метод, 0.10	-
183	544860.02	1249336.85	Геодезический метод, 0.10	-
184	544860.65	1249336.20	Геодезический метод, 0.10	-
185	544869.45	1249326.09	Геодезический метод, 0.10	-
186	544869.99	1249325.40	Геодезический метод, 0.10	-
187	544875.91	1249317.27	Геодезический метод, 0.10	-
188	544876.52	1249316.32	Геодезический метод, 0.10	-
189	544883.53	1249303.96	Геодезический метод, 0.10	-
190	544883.56	1249303.91	Геодезический метод, 0.10	-
191	544891.17	1249290.31	Геодезический метод, 0.10	-
192	544891.64	1249289.36	Геодезический метод, 0.10	-
193	544901.04	1249267.33	Геодезический метод, 0.10	-
194	544901.15	1249267.05	Геодезический метод, 0.10	-
195	544907.89	1249249.90	Геодезический метод, 0.10	-
196	544925.96	1249239.98	Геодезический метод, 0.10	-
197	544974.80	1249201.10	Геодезический метод, 0.10	-
198	544981.11	1249183.56	Геодезический метод, 0.10	-
199	545003.45	1249113.68	Геодезический метод, 0.10	-
200	545014.31	1249059.63	Геодезический метод, 0.10	-
201	545021.52	1248892.69	Геодезический метод, 0.10	-
202	545023.92	1248877.96	Геодезический метод, 0.10	-

ОПИСАНИЕ МЕСТОПОЛОЖЕНИЯ ГРАНИЦ				
Границы деревни Татарки				
(наименование объекта)				
Сведения о местоположении границ объекта				
203	545034.41	1248849.53	Геодезический метод, 0.10	-
204	545087.61	1248732.43	Геодезический метод, 0.10	-
205	545075.33	1248726.64	Геодезический метод, 0.10	-
206	545035.32	1248708.09	Геодезический метод, 0.10	-
207	545063.97	1248665.03	Геодезический метод, 0.10	-
208	545096.93	1248689.82	Геодезический метод, 0.10	-
209	545118.30	1248705.86	Геодезический метод, 0.10	-
210	545154.57	1248678.45	Геодезический метод, 0.10	-
211	545273.57	1248591.73	Геодезический метод, 0.10	-
212	545334.11	1248556.18	Геодезический метод, 0.10	-
213	545314.14	1248541.24	Геодезический метод, 0.10	-
214	545297.61	1248539.97	Геодезический метод, 0.10	-
215	545308.19	1248525.05	Геодезический метод, 0.10	-
216	545311.06	1248525.52	Геодезический метод, 0.10	-
217	545313.82	1248526.26	Геодезический метод, 0.10	-
218	545316.28	1248527.35	Геодезический метод, 0.10	-
219	545320.78	1248529.42	Геодезический метод, 0.10	-
220	545325.35	1248532.54	Геодезический метод, 0.10	-
221	545325.57	1248532.69	Геодезический метод, 0.10	-
222	545330.31	1248535.73	Геодезический метод, 0.10	-
223	545335.03	1248539.37	Геодезический метод, 0.10	-
224	545345.88	1248548.53	Геодезический метод, 0.10	-
225	545357.93	1248560.66	Геодезический метод, 0.10	-
226	545358.15	1248560.88	Геодезический метод, 0.10	-
227	545370.88	1248572.92	Геодезический метод, 0.10	-
228	545384.58	1248586.92	Геодезический метод, 0.10	-
229	545397.46	1248601.08	Геодезический метод, 0.10	-
230	545397.50	1248601.13	Геодезический метод, 0.10	-
231	545407.29	1248611.75	Геодезический метод, 0.10	-
232	545407.50	1248611.97	Геодезический метод, 0.10	-
233	545419.46	1248624.20	Геодезический метод, 0.10	-
234	545422.93	1248627.80	Геодезический метод, 0.10	-
235	545423.04	1248627.91	Геодезический метод, 0.10	-
236	545426.77	1248631.66	Геодезический метод, 0.10	-
237	545428.80	1248634.49	Геодезический метод, 0.10	-
238	545430.29	1248637.20	Геодезический метод, 0.10	-
239	545431.35	1248640.29	Геодезический метод, 0.10	-
1	545431.85	1248643.26	Геодезический метод, 0.10	-
Контур № 2				
240	545612.20	1248667.12	Геодезический метод, 0.10	-
241	545571.62	1248764.21	Геодезический метод, 0.10	-

ОПИСАНИЕ МЕСТОПОЛОЖЕНИЯ ГРАНИЦ

Границы деревни Татарки

(наименование объекта)

Сведения о местоположении границ объекта

242	545564.15	1248800.85	Геодезический метод, 0.10	-
243	545583.42	1248824.66	Геодезический метод, 0.10	-
244	545582.98	1248841.24	Геодезический метод, 0.10	-
245	545574.48	1248860.20	Геодезический метод, 0.10	-
246	545431.65	1249049.98	Геодезический метод, 0.10	-
247	545355.85	1248994.82	Геодезический метод, 0.10	-
248	545290.60	1249117.35	Геодезический метод, 0.10	-
249	545290.19	1249116.95	Геодезический метод, 0.10	-
250	545288.23	1249112.67	Геодезический метод, 0.10	-
251	545288.22	1249112.64	Геодезический метод, 0.10	-
252	545287.28	1249110.59	Геодезический метод, 0.10	-
253	545286.25	1249107.00	Геодезический метод, 0.10	-
254	545285.19	1249103.26	Геодезический метод, 0.10	-
255	545284.38	1249099.73	Геодезический метод, 0.10	-
256	545284.13	1249096.18	Геодезический метод, 0.10	-
257	545280.32	1249109.88	Геодезический метод, 0.10	-
258	545280.00	1249108.79	Геодезический метод, 0.10	-
259	545278.89	1249104.88	Геодезический метод, 0.10	-
260	545277.93	1249100.68	Геодезический метод, 0.10	-
261	545277.37	1249092.48	Геодезический метод, 0.10	-
262	545277.97	1249082.13	Геодезический метод, 0.10	-
263	545278.98	1249075.03	Геодезический метод, 0.10	-
264	545280.57	1249067.22	Геодезический метод, 0.10	-
265	545280.60	1249067.08	Геодезический метод, 0.10	-
266	545282.41	1249057.53	Геодезический метод, 0.10	-
267	545284.40	1249049.36	Геодезический метод, 0.10	-
268	545284.51	1249048.84	Геодезический метод, 0.10	-
269	545286.86	1249036.28	Геодезический метод, 0.10	-
270	545286.88	1249036.17	Геодезический метод, 0.10	-
271	545288.38	1249027.62	Геодезический метод, 0.10	-
272	545290.09	1249018.61	Геодезический метод, 0.10	-
273	545290.18	1249018.06	Геодезический метод, 0.10	-
274	545291.35	1249009.30	Геодезический метод, 0.10	-
275	545293.09	1248997.95	Геодезический метод, 0.10	-
276	545294.46	1248989.02	Геодезический метод, 0.10	-
277	545294.49	1248988.83	Геодезический метод, 0.10	-
278	545295.38	1248982.28	Геодезический метод, 0.10	-
279	545297.08	1248972.61	Геодезический метод, 0.10	-
280	545299.63	1248962.65	Геодезический метод, 0.10	-
281	545301.82	1248955.59	Геодезический метод, 0.10	-
282	545301.93	1248955.17	Геодезический метод, 0.10	-
283	545305.78	1248940.51	Геодезический метод, 0.10	-

ОПИСАНИЕ МЕСТОПОЛОЖЕНИЯ ГРАНИЦ

Границы деревни Татарки

(наименование объекта)

Сведения о местоположении границ объекта

284	545309.75	1248926.00	Геодезический метод, 0.10	-
285	545309.76	1248925.95	Геодезический метод, 0.10	-
286	545311.98	1248917.69	Геодезический метод, 0.10	-
287	545312.01	1248917.55	Геодезический метод, 0.10	-
288	545314.99	1248905.75	Геодезический метод, 0.10	-
289	545317.20	1248897.13	Геодезический метод, 0.10	-
290	545318.95	1248891.24	Геодезический метод, 0.10	-
291	545322.25	1248881.65	Геодезический метод, 0.10	-
292	545326.49	1248872.29	Геодезический метод, 0.10	-
293	545329.21	1248867.10	Геодезический метод, 0.10	-
294	545333.38	1248860.73	Геодезический метод, 0.10	-
295	545338.76	1248853.22	Геодезический метод, 0.10	-
296	545338.82	1248853.14	Геодезический метод, 0.10	-
297	545348.95	1248838.67	Геодезический метод, 0.10	-
298	545348.96	1248838.65	Геодезический метод, 0.10	-
299	545364.36	1248816.60	Геодезический метод, 0.10	-
300	545376.61	1248799.02	Геодезический метод, 0.10	-
301	545376.89	1248798.61	Геодезический метод, 0.10	-
302	545381.21	1248791.71	Геодезический метод, 0.10	-
303	545381.33	1248791.51	Геодезический метод, 0.10	-
304	545386.44	1248782.90	Геодезический метод, 0.10	-
305	545390.99	1248775.61	Геодезический метод, 0.10	-
306	545397.34	1248765.49	Геодезический метод, 0.10	-
307	545397.37	1248765.44	Геодезический метод, 0.10	-
308	545403.26	1248755.90	Геодезический метод, 0.10	-
309	545412.65	1248740.75	Геодезический метод, 0.10	-
310	545412.84	1248740.42	Геодезический метод, 0.10	-
311	545419.26	1248729.13	Геодезический метод, 0.10	-
312	545419.43	1248728.81	Геодезический метод, 0.10	-
313	545425.54	1248717.08	Геодезический метод, 0.10	-
314	545430.75	1248707.89	Геодезический метод, 0.10	-
315	545435.78	1248699.03	Геодезический метод, 0.10	-
316	545436.04	1248698.55	Геодезический метод, 0.10	-
317	545440.85	1248688.89	Геодезический метод, 0.10	-
318	545441.02	1248688.52	Геодезический метод, 0.10	-
319	545444.36	1248681.06	Геодезический метод, 0.10	-
320	545444.57	1248680.55	Геодезический метод, 0.10	-
321	545447.49	1248672.91	Геодезический метод, 0.10	-
322	545447.69	1248672.31	Геодезический метод, 0.10	-
323	545449.42	1248666.77	Геодезический метод, 0.10	-
324	545449.64	1248665.94	Геодезический метод, 0.10	-
325	545450.61	1248661.52	Геодезический метод, 0.10	-

ОПИСАНИЕ МЕСТОПОЛОЖЕНИЯ ГРАНИЦ

Границы деревни Татарки

(наименование объекта)

Сведения о местоположении границ объекта

326	545450.77	1248660.62	Геодезический метод, 0.10	-
327	545451.48	1248654.92	Геодезический метод, 0.10	-
328	545451.55	1248654.21	Геодезический метод, 0.10	-
329	545451.88	1248648.01	Геодезический метод, 0.10	-
330	545451.89	1248647.35	Геодезический метод, 0.10	-
331	545451.83	1248642.25	Геодезический метод, 0.10	-
332	545451.69	1248640.72	Геодезический метод, 0.10	-
333	545450.93	1248636.17	Геодезический метод, 0.10	-
334	545450.52	1248634.57	Геодезический метод, 0.10	-
335	545448.91	1248629.89	Геодезический метод, 0.10	-
336	545448.24	1248628.36	Геодезический метод, 0.10	-
337	545446.05	1248624.36	Геодезический метод, 0.10	-
338	545445.39	1248623.30	Геодезический метод, 0.10	-
339	545442.52	1248619.33	Геодезический метод, 0.10	-
340	545441.50	1248618.13	Геодезический метод, 0.10	-
341	545437.27	1248613.87	Геодезический метод, 0.10	-
342	545433.83	1248610.30	Геодезический метод, 0.10	-
343	545433.78	1248610.25	Геодезический метод, 0.10	-
344	545421.89	1248598.10	Геодезический метод, 0.10	-
345	545412.23	1248587.61	Геодезический метод, 0.10	-
346	545399.25	1248573.33	Геодезический метод, 0.10	-
347	545398.99	1248573.06	Геодезический метод, 0.10	-
348	545385.03	1248558.80	Геодезический метод, 0.10	-
349	545384.76	1248558.53	Геодезический метод, 0.10	-
350	545372.00	1248546.46	Геодезический метод, 0.10	-
351	545359.75	1248534.13	Геодезический метод, 0.10	-
352	545359.11	1248533.54	Геодезический метод, 0.10	-
353	545347.76	1248523.95	Геодезический метод, 0.10	-
354	545347.41	1248523.66	Геодезический метод, 0.10	-
355	545342.17	1248519.63	Геодезический метод, 0.10	-
356	545341.48	1248519.15	Геодезический метод, 0.10	-
357	545336.51	1248515.95	Геодезический метод, 0.10	-
358	545331.36	1248512.43	Геодезический метод, 0.10	-
359	545329.91	1248511.62	Геодезический метод, 0.10	-
360	545324.58	1248509.16	Геодезический метод, 0.10	-
361	545324.42	1248509.09	Геодезический метод, 0.10	-
362	545321.18	1248507.66	Геодезический метод, 0.10	-
363	545327.96	1248497.99	Геодезический метод, 0.10	-
364	545330.03	1248495.41	Геодезический метод, 0.10	-
365	545392.07	1248549.50	Геодезический метод, 0.10	-
366	545418.44	1248546.39	Геодезический метод, 0.10	-
367	545436.63	1248544.33	Геодезический метод, 0.10	-

ОПИСАНИЕ МЕСТОПОЛОЖЕНИЯ ГРАНИЦ

Границы деревни Татарки

(наименование объекта)

Сведения о местоположении границ объекта

368	545458.68	1248533.29	Геодезический метод, 0.10	-
369	545473.90	1248530.38	Геодезический метод, 0.10	-
370	545491.74	1248531.54	Геодезический метод, 0.10	-
371	545512.34	1248547.66	Геодезический метод, 0.10	-
372	545528.99	1248550.91	Геодезический метод, 0.10	-
373	545558.16	1248570.91	Геодезический метод, 0.10	-
374	545560.63	1248585.88	Геодезический метод, 0.10	-
375	545555.55	1248594.99	Геодезический метод, 0.10	-
376	545538.40	1248608.19	Геодезический метод, 0.10	-
377	545564.99	1248627.68	Геодезический метод, 0.10	-
378	545567.19	1248625.24	Геодезический метод, 0.10	-
379	545570.44	1248627.59	Геодезический метод, 0.10	-
380	545568.22	1248630.06	Геодезический метод, 0.10	-
381	545603.90	1248656.77	Геодезический метод, 0.10	-
240	545612.20	1248667.12	Геодезический метод, 0.10	-
Контур № 3				
382	544880.26	1249265.09	Геодезический метод, 0.10	-
383	544873.46	1249281.02	Геодезический метод, 0.10	-
384	544866.13	1249294.12	Геодезический метод, 0.10	-
385	544859.41	1249305.97	Геодезический метод, 0.10	-
386	544854.08	1249313.29	Геодезический метод, 0.10	-
387	544845.86	1249322.73	Геодезический метод, 0.10	-
388	544836.79	1249331.43	Геодезический метод, 0.10	-
389	544833.03	1249334.87	Геодезический метод, 0.10	-
390	544823.98	1249341.49	Геодезический метод, 0.10	-
391	544808.07	1249352.59	Геодезический метод, 0.10	-
392	544796.87	1249359.54	Геодезический метод, 0.10	-
393	544796.58	1249359.73	Геодезический метод, 0.10	-
394	544783.74	1249368.33	Геодезический метод, 0.10	-
395	544774.65	1249374.02	Геодезический метод, 0.10	-
396	544754.50	1249386.54	Геодезический метод, 0.10	-
397	544746.43	1249391.50	Геодезический метод, 0.10	-
398	544739.66	1249395.23	Геодезический метод, 0.10	-
399	544739.37	1249395.39	Геодезический метод, 0.10	-
400	544734.80	1249398.10	Геодезический метод, 0.10	-
401	544731.04	1249399.44	Геодезический метод, 0.10	-
402	544724.67	1249401.37	Геодезический метод, 0.10	-
403	544717.37	1249403.21	Геодезический метод, 0.10	-
404	544713.29	1249404.07	Геодезический метод, 0.10	-
405	544702.33	1249405.22	Геодезический метод, 0.10	-
406	544661.83	1249407.15	Геодезический метод, 0.10	-
407	544639.61	1249407.65	Геодезический метод, 0.10	-

ОПИСАНИЕ МЕСТОПОЛОЖЕНИЯ ГРАНИЦ				
Границы деревни Татарки				
(наименование объекта)				
Сведения о местоположении границ объекта				
408	544621.41	1249407.26	Геодезический метод, 0.10	-
409	544598.70	1249406.38	Геодезический метод, 0.10	-
410	544588.70	1249404.57	Геодезический метод, 0.10	-
411	544587.88	1249404.45	Геодезический метод, 0.10	-
412	544569.28	1249402.64	Геодезический метод, 0.10	-
413	544536.83	1249398.10	Геодезический метод, 0.10	-
414	544527.44	1249396.46	Геодезический метод, 0.10	-
415	544526.82	1249396.37	Геодезический метод, 0.10	-
416	544518.50	1249395.45	Геодезический метод, 0.10	-
417	544517.30	1249395.39	Геодезический метод, 0.10	-
418	544507.82	1249395.48	Геодезический метод, 0.10	-
419	544507.62	1249395.48	Геодезический метод, 0.10	-
420	544496.42	1249395.81	Геодезический метод, 0.10	-
421	544495.72	1249395.82	Геодезический метод, 0.10	-
422	544501.00	1249379.98	Геодезический метод, 0.10	-
423	544515.06	1249380.33	Геодезический метод, 0.10	-
424	544565.53	1249386.14	Геодезический метод, 0.10	-
425	544634.27	1249391.75	Геодезический метод, 0.10	-
426	544705.32	1249389.44	Геодезический метод, 0.10	-
427	544720.68	1249386.30	Геодезический метод, 0.10	-
428	544737.82	1249378.62	Геодезический метод, 0.10	-
429	544768.61	1249359.28	Геодезический метод, 0.10	-
430	544798.84	1249339.09	Геодезический метод, 0.10	-
431	544828.49	1249318.05	Геодезический метод, 0.10	-
432	544846.47	1249299.67	Геодезический метод, 0.10	-
433	544858.88	1249276.83	Геодезический метод, 0.10	-
382	544880.26	1249265.09	Геодезический метод, 0.10	-

3. Сведения о характерных точках части (частей) границы объекта

Обозначение характерных точек части границы	**Координаты, м**		**Метод определения координат и средняя квадратическая погрешность положения характерной точки (M_t), м**	**Описание обозначения точки**
	X	**У**		
1	**2**	**3**	**4**	**5**
Часть № 1				
-	-	-	-	-
-	-	-	-	-
Часть № 2				
-	-	-	-	-
-	-	-	-	-
Часть № …				
-	-	-	-	-
-	-	-	-	-

ОПИСАНИЕ МЕСТОПОЛОЖЕНИЯ ГРАНИЦ

Границы деревни Татарки

(наименование объекта)

Сведения о местоположении измененных (уточненных) границ объекта

1. Система координат _____

2. Сведения о характерных точках границ объекта землеустройства

Обозначение характерных точек границ	Существующие координаты, м		Измененные (уточненные) координаты, м		Метод определения координат и средняя квадратическая погрешность положения характерной точки (Mt), м	Описание обозначения точки
	X	Y	X	Y		
1	2	3	4	5	6	7
-	-	-	-	-	-	-

3. Сведения о характерных точках части (частей) границы объекта

Часть № 1

Обозначение характерных точек границ	Существующие координаты, м		Измененные (уточненные) координаты, м		Метод определения координат и средняя квадратическая погрешность положения характерной точки (Mt), м	Описание обозначения точки
	X	Y	X	Y		
1	2	3	4	5	6	7
-	-	-	-	-	-	-

Часть № 2

Обозначение характерных точек границ	Существующие координаты, м		Измененные (уточненные) координаты, м		Метод определения координат и средняя квадратическая погрешность положения характерной точки (Mt), м	Описание обозначения точки
	X	Y	X	Y		
1	2	3	4	5	6	7
-	-	-	-	-	-	-

Часть № …

Обозначение характерных точек границ	Существующие координаты, м		Измененные (уточненные) координаты, м		Метод определения координат и средняя квадратическая погрешность положения характерной точки (Mt), м	Описание обозначения точки
	X	Y	X	Y		
1	2	3	4	5	6	7
-	-	-	-	-	-	-

ОПИСАНИЕ МЕСТОПОЛОЖЕНИЯ ГРАНИЦ

Границы деревни Татарки

(наименование объекта)

План границ объекта

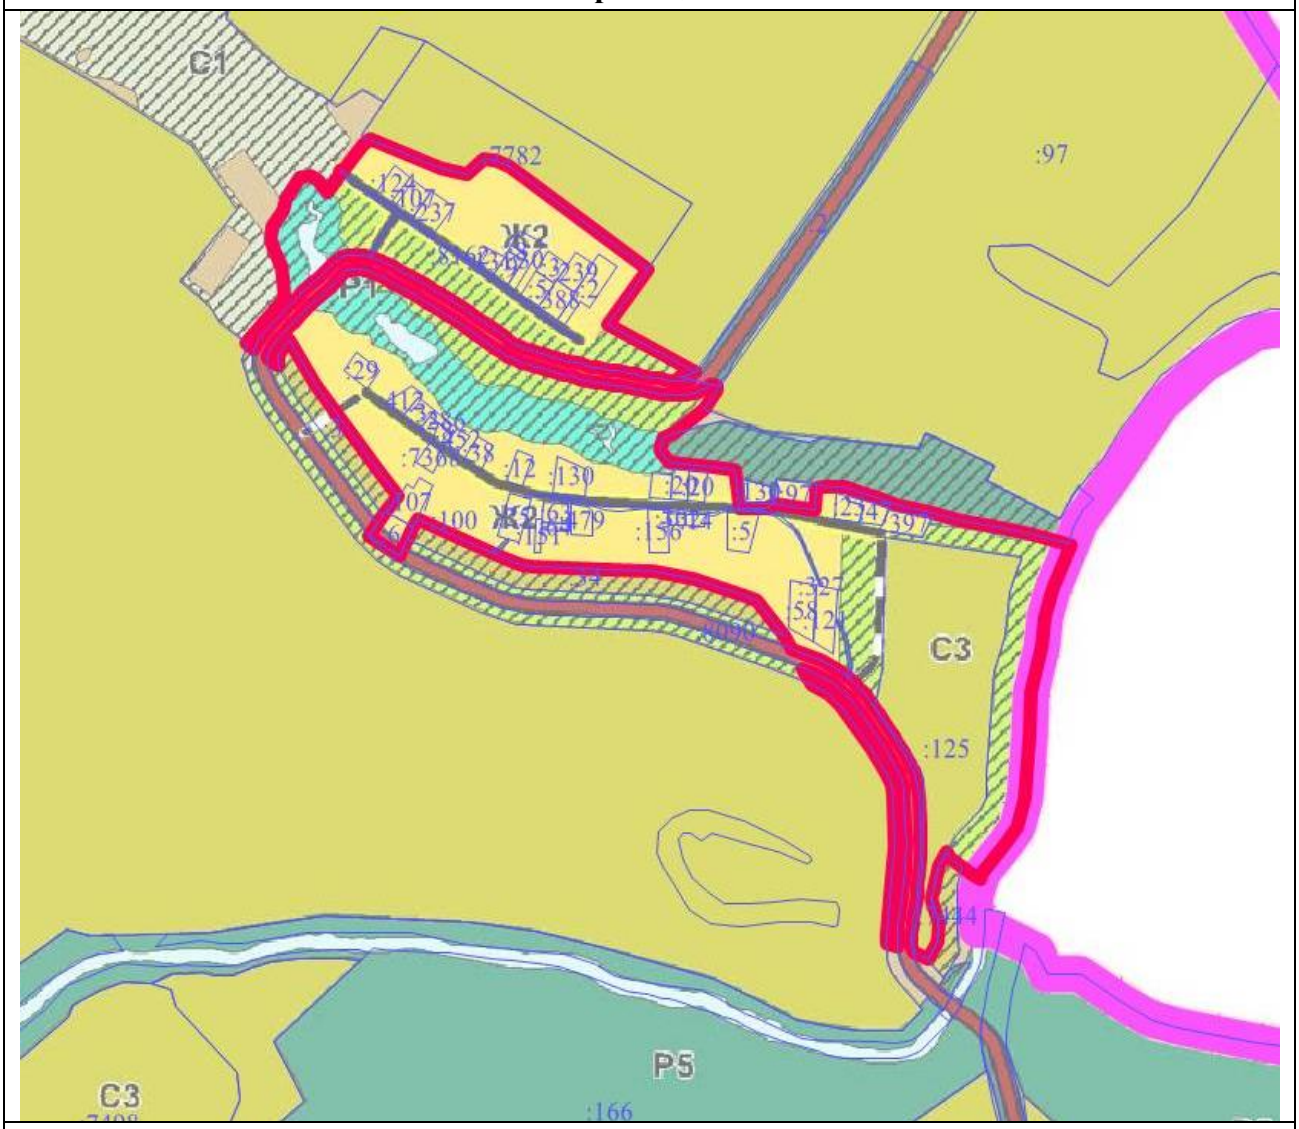

Масштаб 1 : 25000

Используемые условные знаки и обозначения:

	- границы объекта
	- границы городского округа Лотошино Московской области
	- границы земельных участков
:125	- кадастровые номера земельных участков

Подпись _____

Дата «___» _____ 2021 г.

Место для оттиска печати (при наличии) лица, составившего описание местоположения границ объекта

ОПИСАНИЕ МЕСТОПОЛОЖЕНИЯ ГРАНИЦ		
Граница деревни Татьянки		
(наименование объекта местоположение границ, которого описано (далее - объект)		
Сведения об объекте		
№ п/п	Характеристики объекта	Описание характеристик
1	2	3
1	Местоположение объекта	Московская область, городской округ Лотошино
2	Площадь объекта ± величина погрешности определения площади (Р ± ΔР)	52369 кв.м ± 80
3	Иные характеристики объекта	

ОПИСАНИЕ МЕСТОПОЛОЖЕНИЯ ГРАНИЦ

Граница деревни Татьянки

(наименование объекта)

Сведения о местоположении границ объекта

1. Система координат МСК-50, Зона 1

2. Сведения о характерных точках границ объекта

Обозначение характерных точек границ	Координаты, м		Метод определения координат и средняя квадратическая погрешность положения характерной точки (M_t), м	Описание обозначения точки
	X	У		
1	2	3	4	5
1	529123.60	1253726.74	Геодезический метод, 0.10	-
2	529128.68	1253779.33	Геодезический метод, 0.10	-
3	529167.63	1254182.80	Геодезический метод, 0.10	-
4	529168.26	1254189.36	Геодезический метод, 0.10	-
5	529175.96	1254269.14	Геодезический метод, 0.10	-
6	529082.12	1254263.58	Геодезический метод, 0.10	-
7	529035.64	1253794.80	Геодезический метод, 0.10	-
8	529019.74	1253799.51	Геодезический метод, 0.10	-
9	529023.34	1253811.03	Геодезический метод, 0.10	-
10	529008.13	1253816.00	Геодезический метод, 0.10	-
11	528986.13	1253822.93	Геодезический метод, 0.10	-
12	528973.57	1253783.59	Геодезический метод, 0.10	-
13	529031.09	1253748.75	Геодезический метод, 0.10	-
1	529123.60	1253726.74	Геодезический метод, 0.10	-

3. Сведения о характерных точках части (частей) границы объекта

Обозначение характерных точек части границы	Координаты, м		Метод определения координат и средняя квадратическая погрешность положения характерной точки (M_t), м	Описание обозначения точки
	X	У		
1	2	3	4	5
Часть № 1				
-	-	-	-	-
-	-	-	-	-
Часть № 2				
-	-	-	-	-
-	-	-	-	-
Часть № …				
-	-	-	-	-
-	-	-	-	-

ОПИСАНИЕ МЕСТОПОЛОЖЕНИЯ ГРАНИЦ

Граница деревни Татьянки

(наименование объекта)

Сведения о местоположении измененных (уточненных) границ объекта

1. Система координат _____

2. Сведения о характерных точках границ объекта землеустройства

Обозначение характерных точек границ	Существующие координаты, м		Измененные (уточненные) координаты, м		Метод определения координат и средняя квадратическая погрешность положения характерной точки (Mt), м	Описание обозначения точки
	X	Y	X	Y		
1	2	3	4	5	6	7
-	-	-	-	-	-	-

3. Сведения о характерных точках части (частей) границы объекта

Часть № 1

Обозначение характерных точек границ	Существующие координаты, м		Измененные (уточненные) координаты, м		Метод определения координат и средняя квадратическая погрешность положения характерной точки (Mt), м	Описание обозначения точки
	X	Y	X	Y		
1	2	3	4	5	6	7
-	-	-	-	-	-	-

Часть № 2

Обозначение характерных точек границ	Существующие координаты, м		Измененные (уточненные) координаты, м		Метод определения координат и средняя квадратическая погрешность положения характерной точки (Mt), м	Описание обозначения точки
	X	Y	X	Y		
1	2	3	4	5	6	7
-	-	-	-	-	-	-

Часть № …

Обозначение характерных точек границ	Существующие координаты, м		Измененные (уточненные) координаты, м		Метод определения координат и средняя квадратическая погрешность положения характерной точки (Mt), м	Описание обозначения точки
	X	Y	X	Y		
1	2	3	4	5	6	7
-	-	-	-	-	-	-

ОПИСАНИЕ МЕСТОПОЛОЖЕНИЯ ГРАНИЦ

Граница деревни Татьянки

(наименование объекта)

План границ объекта

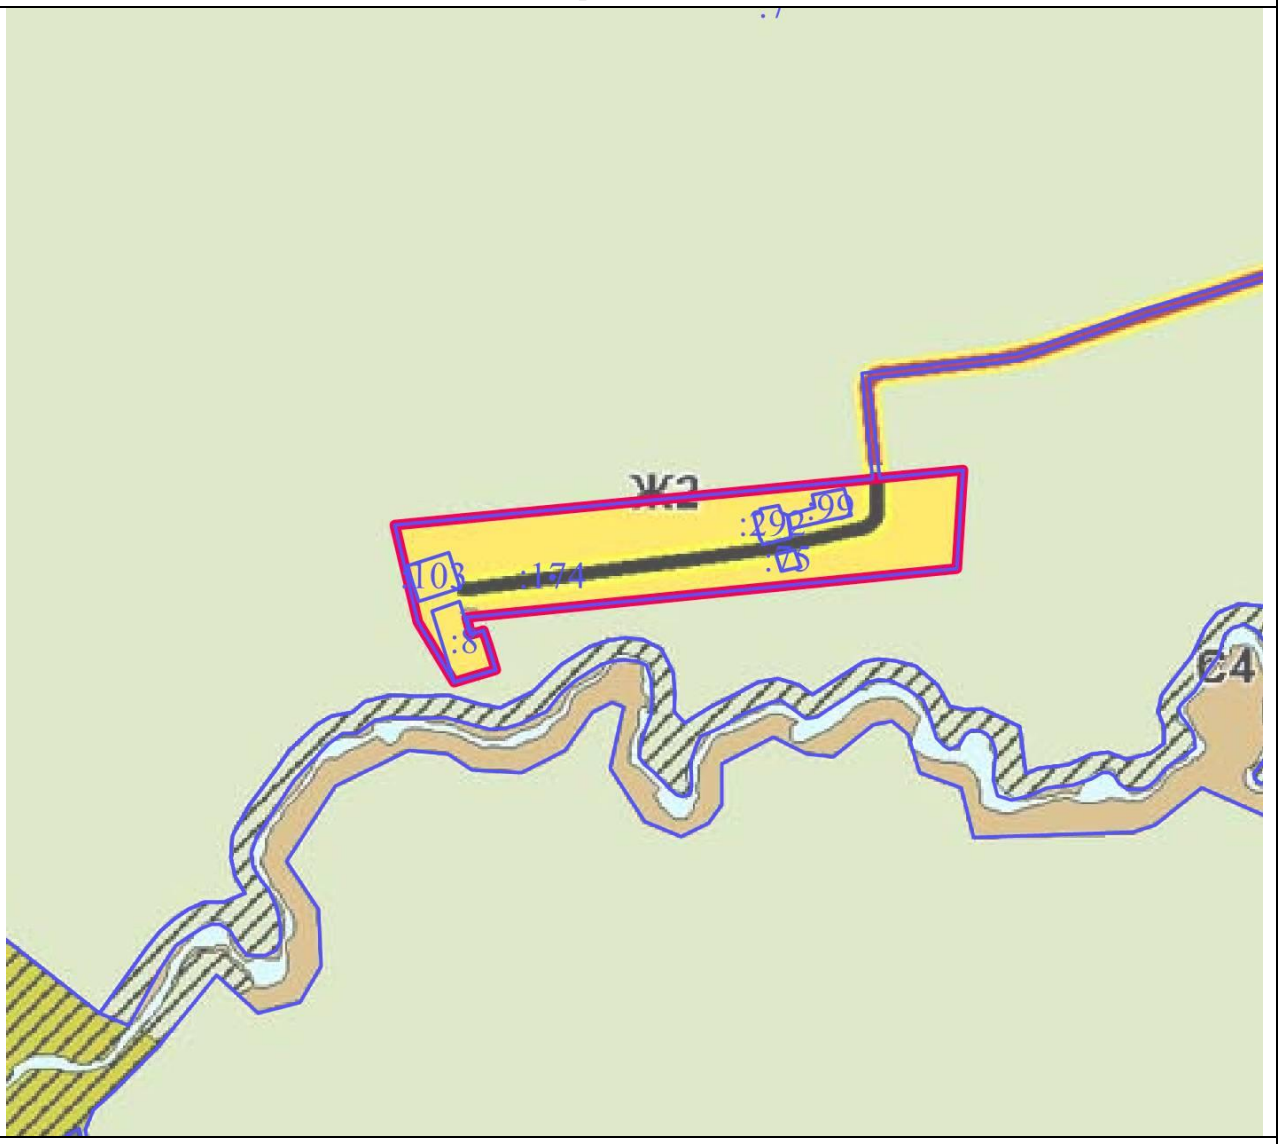

Масштаб 1 : 10000

Используемые условные знаки и обозначения:

	- границы объекта
	- границы земельных участков
:8	- кадастровые номера земельных участков

Подпись _____ Дата « » _____ 2021 г.

Место для оттиска печати (при наличии) лица, составившего описание местоположения границ объекта

ОПИСАНИЕ МЕСТОПОЛОЖЕНИЯ ГРАНИЦ		
Границы деревни Телешово		
(наименование объекта местоположение границ, которого описано (далее - объект)		
Сведения об объекте		
№ п/п	Характеристики объекта	Описание характеристик
1	2	3
1	Местоположение объекта	Московская область, городской округ Лотошино
2	Площадь объекта ± величина погрешности определения площади (Р ± ΔР)	762288 кв.м ± 304
3	Иные характеристики объекта	

ОПИСАНИЕ МЕСТОПОЛОЖЕНИЯ ГРАНИЦ

Границы деревни Телешово

(наименование объекта)

Сведения о местоположении границ объекта

1. Система координат МСК-50, Зона 1

2. Сведения о характерных точках границ объекта

Обозначение характерных точек границ	Координаты, м		Метод определения координат и средняя квадратическая погрешность положения характерной точки (M_t), м	Описание обозначения точки
	X	У		
1	2	3	4	5
Контур № 1				
1	521689.81	1280844.04	Геодезический метод, 0.10	-
2	521699.58	1280856.41	Геодезический метод, 0.10	-
3	521691.49	1280862.27	Геодезический метод, 0.10	-
4	521704.70	1280877.07	Геодезический метод, 0.10	-
5	521661.04	1280916.67	Геодезический метод, 0.10	-
6	521631.16	1280982.62	Геодезический метод, 0.10	-
7	521646.92	1281023.29	Геодезический метод, 0.10	-
8	521653.20	1281086.43	Геодезический метод, 0.10	-
9	521663.12	1281120.25	Геодезический метод, 0.10	-
10	521624.68	1281130.16	Геодезический метод, 0.10	-
11	521635.40	1281164.95	Геодезический метод, 0.10	-
12	521644.47	1281195.89	Геодезический метод, 0.10	-
13	521669.93	1281257.13	Геодезический метод, 0.10	-
14	521685.53	1281290.23	Геодезический метод, 0.10	-
15	521739.35	1281396.37	Геодезический метод, 0.10	-
16	521730.18	1281394.88	Геодезический метод, 0.10	-
17	521731.94	1281399.81	Геодезический метод, 0.10	-
18	521712.49	1281406.28	Геодезический метод, 0.10	-
19	521668.98	1281406.24	Геодезический метод, 0.10	-
20	521660.45	1281404.26	Геодезический метод, 0.10	-
21	521645.61	1281413.72	Геодезический метод, 0.10	-
22	521641.15	1281424.75	Геодезический метод, 0.10	-
23	521623.76	1281434.53	Геодезический метод, 0.10	-
24	521577.39	1281470.72	Геодезический метод, 0.10	-
25	521563.38	1281465.41	Геодезический метод, 0.10	-
26	521545.96	1281467.69	Геодезический метод, 0.10	-
27	521536.86	1281473.95	Геодезический метод, 0.10	-
28	521508.55	1281520.51	Геодезический метод, 0.10	-
29	521484.17	1281537.04	Геодезический метод, 0.10	-
30	521476.00	1281543.76	Геодезический метод, 0.10	-
31	521426.84	1281539.53	Геодезический метод, 0.10	-
32	521393.06	1281522.92	Геодезический метод, 0.10	-
33	521378.11	1281524.51	Геодезический метод, 0.10	-

ОПИСАНИЕ МЕСТОПОЛОЖЕНИЯ ГРАНИЦ				
Границы деревни Телешово				
(наименование объекта)				
Сведения о местоположении границ объекта				
34	521371.28	1281537.09	Геодезический метод, 0.10	-
35	521372.62	1281552.93	Геодезический метод, 0.10	-
36	521386.09	1281578.13	Геодезический метод, 0.10	-
37	521368.75	1281613.79	Геодезический метод, 0.10	-
38	521352.85	1281614.62	Геодезический метод, 0.10	-
39	521322.50	1281612.32	Геодезический метод, 0.10	-
40	521288.15	1281593.26	Геодезический метод, 0.10	-
41	521274.13	1281564.23	Геодезический метод, 0.10	-
42	521261.98	1281537.07	Геодезический метод, 0.10	-
43	521225.92	1281535.75	Геодезический метод, 0.10	-
44	521199.17	1281552.88	Геодезический метод, 0.10	-
45	521182.60	1281556.13	Геодезический метод, 0.10	-
46	521141.19	1281542.15	Геодезический метод, 0.10	-
47	521102.96	1281544.79	Геодезический метод, 0.10	-
48	521070.52	1281577.94	Геодезический метод, 0.10	-
49	521052.82	1281596.98	Геодезический метод, 0.10	-
50	520949.40	1281626.91	Геодезический метод, 0.10	-
51	520901.95	1281637.49	Геодезический метод, 0.10	-
52	520893.34	1281639.41	Геодезический метод, 0.10	-
53	520821.51	1281588.42	Геодезический метод, 0.10	-
54	520816.91	1281580.01	Геодезический метод, 0.10	-
55	520815.46	1281568.25	Геодезический метод, 0.10	-
56	520820.34	1281497.52	Геодезический метод, 0.10	-
57	520805.21	1281496.59	Геодезический метод, 0.10	-
58	520792.90	1281493.08	Геодезический метод, 0.10	-
59	520775.48	1281500.76	Геодезический метод, 0.10	-
60	520750.67	1281516.26	Геодезический метод, 0.10	-
61	520720.82	1281555.72	Геодезический метод, 0.10	-
62	520707.13	1281579.36	Геодезический метод, 0.10	-
63	520699.38	1281599.13	Геодезический метод, 0.10	-
64	520677.19	1281605.01	Геодезический метод, 0.10	-
65	520652.60	1281602.15	Геодезический метод, 0.10	-
66	520639.14	1281597.27	Геодезический метод, 0.10	-
67	520619.23	1281583.52	Геодезический метод, 0.10	-
68	520607.57	1281557.54	Геодезический метод, 0.10	-
69	520596.25	1281550.67	Геодезический метод, 0.10	-
70	520579.39	1281548.83	Геодезический метод, 0.10	-
71	520574.22	1281552.36	Геодезический метод, 0.10	-
72	520569.05	1281560.81	Геодезический метод, 0.10	-
73	520567.54	1281570.52	Геодезический метод, 0.10	-
74	520567.65	1281612.94	Геодезический метод, 0.10	-
75	520572.44	1281639.47	Геодезический метод, 0.10	-

ОПИСАНИЕ МЕСТОПОЛОЖЕНИЯ ГРАНИЦ				
Границы деревни Телешово				
(наименование объекта)				
Сведения о местоположении границ объекта				
76	520571.56	1281649.55	Геодезический метод, 0.10	-
77	520567.40	1281658.38	Геодезический метод, 0.10	-
78	520562.23	1281664.93	Геодезический метод, 0.10	-
79	520557.82	1281666.44	Геодезический метод, 0.10	-
80	520551.02	1281664.30	Геодезический метод, 0.10	-
81	520507.68	1281613.94	Геодезический метод, 0.10	-
82	520498.42	1281596.99	Геодезический метод, 0.10	-
83	520492.55	1281592.93	Геодезический метод, 0.10	-
84	520488.48	1281594.06	Геодезический метод, 0.10	-
85	520494.13	1281612.81	Геодезический метод, 0.10	-
86	520491.89	1281616.20	Геодезический метод, 0.10	-
87	520488.48	1281615.29	Геодезический метод, 0.10	-
88	520482.16	1281608.97	Геодезический метод, 0.10	-
89	520470.12	1281603.04	Геодезический метод, 0.10	-
90	520456.93	1281601.49	Геодезический метод, 0.10	-
91	520448.62	1281603.37	Геодезический метод, 0.10	-
92	520438.41	1281611.80	Геодезический метод, 0.10	-
93	520420.72	1281616.25	Геодезический метод, 0.10	-
94	520413.52	1281615.36	Геодезический метод, 0.10	-
95	520404.57	1281601.93	Геодезический метод, 0.10	-
96	520388.90	1281594.13	Геодезический метод, 0.10	-
97	520348.36	1281594.45	Геодезический метод, 0.10	-
98	520332.30	1281610.21	Геодезический метод, 0.10	-
99	520317.33	1281612.71	Геодезический метод, 0.10	-
100	520288.55	1281630.82	Геодезический метод, 0.10	-
101	520280.80	1281627.36	Геодезический метод, 0.10	-
102	520268.62	1281599.91	Геодезический метод, 0.10	-
103	520245.07	1281587.39	Геодезический метод, 0.10	-
104	520235.99	1281594.54	Геодезический метод, 0.10	-
105	520206.65	1281594.33	Геодезический метод, 0.10	-
106	520199.20	1281590.61	Геодезический метод, 0.10	-
107	520193.62	1281591.54	Геодезический метод, 0.10	-
108	520191.10	1281609.76	Геодезический метод, 0.10	-
109	520154.48	1281626.98	Геодезический метод, 0.10	-
110	520130.49	1281624.09	Геодезический метод, 0.10	-
111	520115.25	1281615.11	Геодезический метод, 0.10	-
112	520086.79	1281537.22	Геодезический метод, 0.10	-
113	520054.34	1281436.94	Геодезический метод, 0.10	-
114	520045.03	1281410.06	Геодезический метод, 0.10	-
115	520097.43	1281397.89	Геодезический метод, 0.10	-
116	520207.60	1281370.20	Геодезический метод, 0.10	-
117	520276.50	1281349.10	Геодезический метод, 0.10	-

ОПИСАНИЕ МЕСТОПОЛОЖЕНИЯ ГРАНИЦ				
Границы деревни Телешово				
(наименование объекта)				
Сведения о местоположении границ объекта				
118	520364.80	1281314.35	Геодезический метод, 0.10	-
119	520430.60	1281291.65	Геодезический метод, 0.10	-
120	520508.80	1281260.90	Геодезический метод, 0.10	-
121	520604.00	1281222.60	Геодезический метод, 0.10	-
122	520832.95	1281127.96	Геодезический метод, 0.10	-
123	521226.09	1280950.92	Геодезический метод, 0.10	-
124	521381.90	1280881.66	Геодезический метод, 0.10	-
125	521407.32	1280859.90	Геодезический метод, 0.10	-
126	521412.27	1280835.43	Геодезический метод, 0.10	-
127	521410.39	1280808.73	Геодезический метод, 0.10	-
128	521406.00	1280749.67	Геодезический метод, 0.10	-
129	521566.60	1280783.60	Геодезический метод, 0.10	-
130	521570.69	1280801.79	Геодезический метод, 0.10	-
131	521573.62	1280829.95	Геодезический метод, 0.10	-
132	521582.47	1280881.13	Геодезический метод, 0.10	-
133	521590.66	1280888.00	Геодезический метод, 0.10	-
134	521639.54	1280872.44	Геодезический метод, 0.10	-
1	521689.81	1280844.04	Геодезический метод, 0.10	-
Контур № 2				
135	520824.72	1281617.28	Геодезический метод, 0.10	-
136	520824.70	1281646.08	Геодезический метод, 0.10	-
137	520824.64	1281711.26	Геодезический метод, 0.10	-
138	520771.01	1281705.92	Геодезический метод, 0.10	-
139	520724.31	1281704.96	Геодезический метод, 0.10	-
140	520718.63	1281761.99	Геодезический метод, 0.10	-
141	520681.79	1281739.64	Геодезический метод, 0.10	-
142	520663.50	1281715.81	Геодезический метод, 0.10	-
143	520727.17	1281677.37	Геодезический метод, 0.10	-
144	520768.49	1281649.36	Геодезический метод, 0.10	-
135	520824.72	1281617.28	Геодезический метод, 0.10	-
Контур № 3				
145	520483.73	1281623.17	Геодезический метод, 0.10	-
146	520483.30	1281650.08	Геодезический метод, 0.10	-
147	520448.99	1281643.28	Геодезический метод, 0.10	-
148	520451.25	1281617.75	Геодезический метод, 0.10	-
145	520483.73	1281623.17	Геодезический метод, 0.10	-

ОПИСАНИЕ МЕСТОПОЛОЖЕНИЯ ГРАНИЦ				
Границы деревни Телешово				
(наименование объекта)				
Сведения о местоположении границ объекта				
3. Сведения о характерных точках части (частей) границы объекта				
Обозначение характерных точек части границы	Координаты, м		Метод определения координат и средняя квадратическая погрешность положения характерной точки (M_t), м	Описание обозначения точки
	X	У		
1	2	3	4	5
Часть № 1				
-	-	-	-	-
-	-	-	-	-
Часть № 2				
-	-	-	-	-
-	-	-	-	-
Часть № …				
-	-	-	-	-
-	-	-	-	-

ОПИСАНИЕ МЕСТОПОЛОЖЕНИЯ ГРАНИЦ

Границы деревни Телешово

(наименование объекта)

Сведения о местоположении измененных (уточненных) границ объекта

1. Система координат _____

2. Сведения о характерных точках границ объекта землеустройства

Обозначение характерных точек границ	Существующие координаты, м		Измененные (уточненные) координаты, м		Метод определения координат и средняя квадратическая погрешность положения характерной точки (Mt), м	Описание обозначения точки
	X	Y	X	Y		
1	2	3	4	5	6	7
-	-	-	-	-	-	-

3. Сведения о характерных точках части (частей) границы объекта

Часть № 1

Обозначение характерных точек границ	Существующие координаты, м		Измененные (уточненные) координаты, м		Метод определения координат и средняя квадратическая погрешность положения характерной точки (Mt), м	Описание обозначения точки
	X	Y	X	Y		
1	2	3	4	5	6	7
-	-	-	-	-	-	-

Часть № 2

Обозначение характерных точек границ	Существующие координаты, м		Измененные (уточненные) координаты, м		Метод определения координат и средняя квадратическая погрешность положения характерной точки (Mt), м	Описание обозначения точки
	X	Y	X	Y		
1	2	3	4	5	6	7
-	-	-	-	-	-	-

Часть № …

Обозначение характерных точек границ	Существующие координаты, м		Измененные (уточненные) координаты, м		Метод определения координат и средняя квадратическая погрешность положения характерной точки (Mt), м	Описание обозначения точки
	X	Y	X	Y		
1	2	3	4	5	6	7
-	-	-	-	-	-	-

ОПИСАНИЕ МЕСТОПОЛОЖЕНИЯ ГРАНИЦ

Границы деревни Телешово

(наименование объекта)

План границ объекта

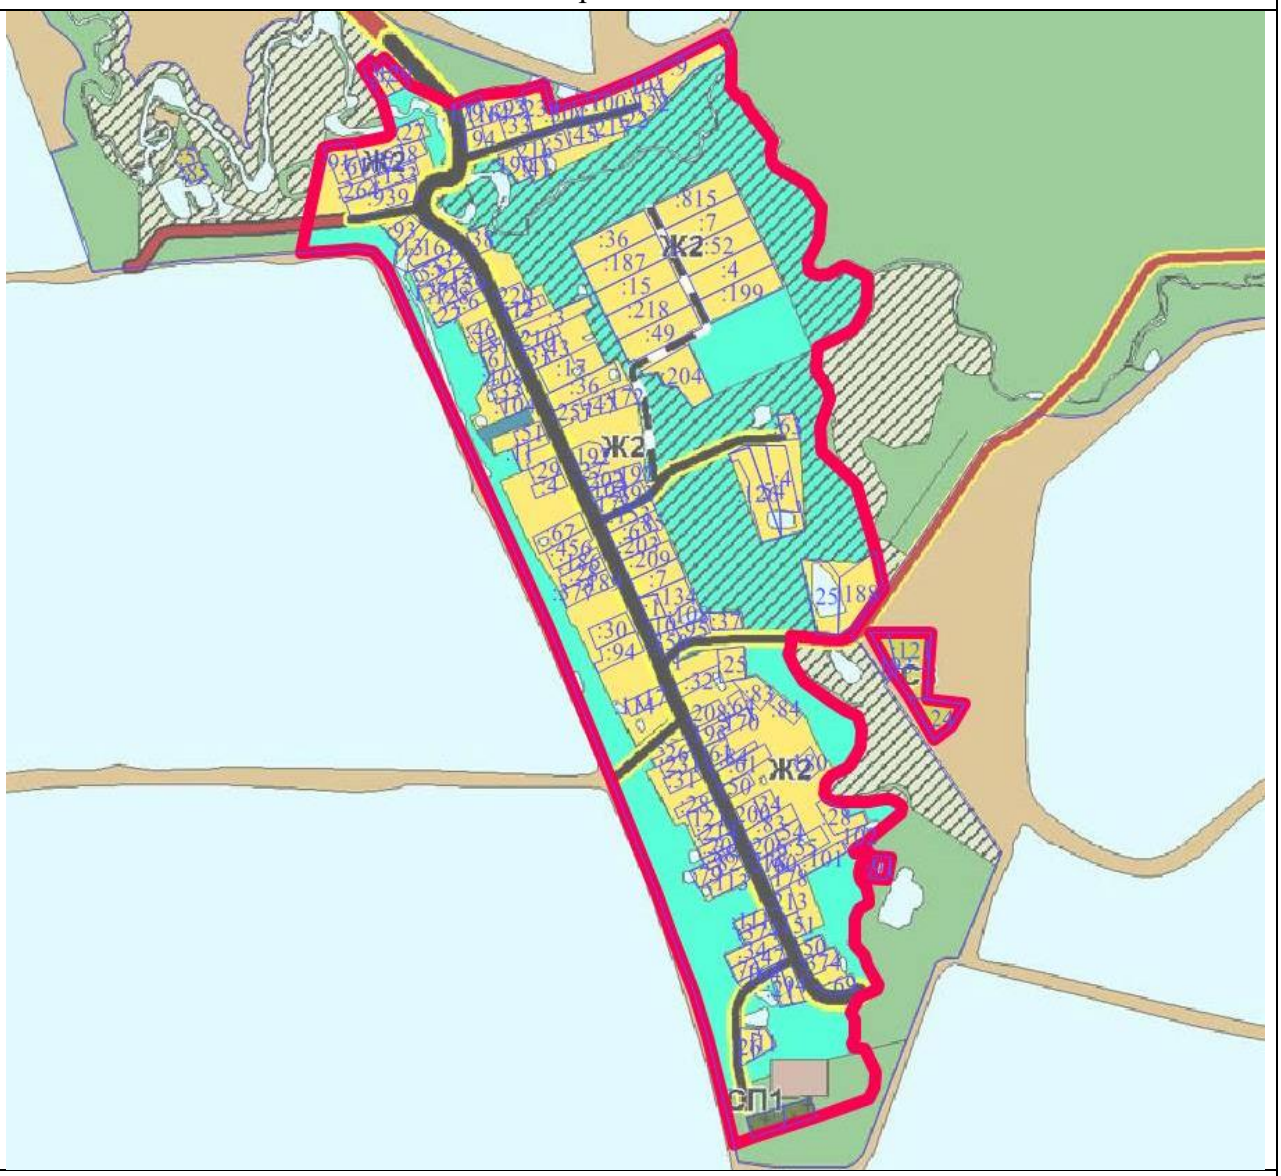

Масштаб 1 : 25000

Используемые условные знаки и обозначения:

	- границы объекта
	- границы земельных участков
:94	- кадастровые номера земельных участков

Подпись _____ Дата « » 2021 г.

Место для оттиска печати (при наличии) лица, составившего описание местоположения границ объекта

ОПИСАНИЕ МЕСТОПОЛОЖЕНИЯ ГРАНИЦ		
Граница деревни Теребетово		
(наименование объекта местоположение границ, которого описано (далее - объект)		
Сведения об объекте		
№ п/п	Характеристики объекта	Описание характеристик
1	2	3
1	Местоположение объекта	Московская область, городской округ Лотошино
2	Площадь объекта ± величина погрешности определения площади (Р ± ΔР)	64761 кв.м ± 89
3	Иные характеристики объекта	

ОПИСАНИЕ МЕСТОПОЛОЖЕНИЯ ГРАНИЦ

Граница деревни Теребетово

(наименование объекта)

Сведения о местоположении границ объекта

1. Система координат МСК-50, Зона 1

2. Сведения о характерных точках границ объекта

Обозначение характерных точек границ	Координаты, м		Метод определения координат и средняя квадратическая погрешность положения характерной точки (M_t), м	Описание обозначения точки
	X	У		
1	2	3	4	5
1	526279.64	1266750.07	Геодезический метод, 0.10	-
2	526291.28	1266816.58	Геодезический метод, 0.10	-
3	526292.01	1266822.82	Геодезический метод, 0.10	-
4	526296.59	1266855.96	Геодезический метод, 0.10	-
5	526242.80	1266885.65	Геодезический метод, 0.10	-
6	526231.61	1266922.10	Геодезический метод, 0.10	-
7	525952.88	1266909.70	Геодезический метод, 0.10	-
8	525952.55	1266943.63	Геодезический метод, 0.10	-
9	525948.70	1266950.97	Геодезический метод, 0.10	-
10	525929.50	1266956.78	Геодезический метод, 0.10	-
11	525794.14	1266997.79	Геодезический метод, 0.10	-
12	525769.41	1266858.45	Геодезический метод, 0.10	-
13	525957.32	1266838.20	Геодезический метод, 0.10	-
14	526029.41	1266834.60	Геодезический метод, 0.10	-
15	526079.06	1266812.90	Геодезический метод, 0.10	-
16	526084.35	1266798.35	Геодезический метод, 0.10	-
17	526076.38	1266758.03	Геодезический метод, 0.10	-
18	526075.28	1266753.71	Геодезический метод, 0.10	-
19	526125.38	1266741.18	Геодезический метод, 0.10	-
20	526130.45	1266770.24	Геодезический метод, 0.10	-
21	526211.28	1266761.41	Геодезический метод, 0.10	-
22	526213.05	1266728.30	Геодезический метод, 0.10	-
23	526247.78	1266726.36	Геодезический метод, 0.10	-
24	526247.60	1266746.13	Геодезический метод, 0.10	-
1	526279.64	1266750.07	Геодезический метод, 0.10	-

ОПИСАНИЕ МЕСТОПОЛОЖЕНИЯ ГРАНИЦ

Граница деревни Теребетово

(наименование объекта)

Сведения о местоположении границ объекта

3. Сведения о характерных точках части (частей) границы объекта

Обозначение характерных точек части границы	Координаты, м		Метод определения координат и средняя квадратическая погрешность положения характерной точки (M_t), м	Описание обозначения точки
	X	У		
1	2	3	4	5
Часть № 1				
-	-	-	-	-
-	-	-	-	-
Часть № 2				
-	-	-	-	-
-	-	-	-	-
Часть № …				
-	-	-	-	-
-	-	-	-	-

ОПИСАНИЕ МЕСТОПОЛОЖЕНИЯ ГРАНИЦ

Граница деревни Теребетово

(наименование объекта)

Сведения о местоположении измененных (уточненных) границ объекта

1. Система координат _____

2. Сведения о характерных точках границ объекта землеустройства

Обозначение характерных точек границ	Существующие координаты, м		Измененные (уточненные) координаты, м		Метод определения координат и средняя квадратическая погрешность положения характерной точки (Mt), м	Описание обозначения точки
	X	Y	X	Y		
1	2	3	4	5	6	7
-	-	-	-	-	-	-

3. Сведения о характерных точках части (частей) границы объекта

Часть № 1

Обозначение характерных точек границ	Существующие координаты, м		Измененные (уточненные) координаты, м		Метод определения координат и средняя квадратическая погрешность положения характерной точки (Mt), м	Описание обозначения точки
	X	Y	X	Y		
1	2	3	4	5	6	7
-	-	-	-	-	-	-

Часть № 2

Обозначение характерных точек границ	Существующие координаты, м		Измененные (уточненные) координаты, м		Метод определения координат и средняя квадратическая погрешность положения характерной точки (Mt), м	Описание обозначения точки
	X	Y	X	Y		
1	2	3	4	5	6	7
-	-	-	-	-	-	-

Часть № …

Обозначение характерных точек границ	Существующие координаты, м		Измененные (уточненные) координаты, м		Метод определения координат и средняя квадратическая погрешность положения характерной точки (Mt), м	Описание обозначения точки
	X	Y	X	Y		
1	2	3	4	5	6	7
-	-	-	-	-	-	-

ОПИСАНИЕ МЕСТОПОЛОЖЕНИЯ ГРАНИЦ

Граница деревни Теребетово

(наименование объекта)

План границ объекта

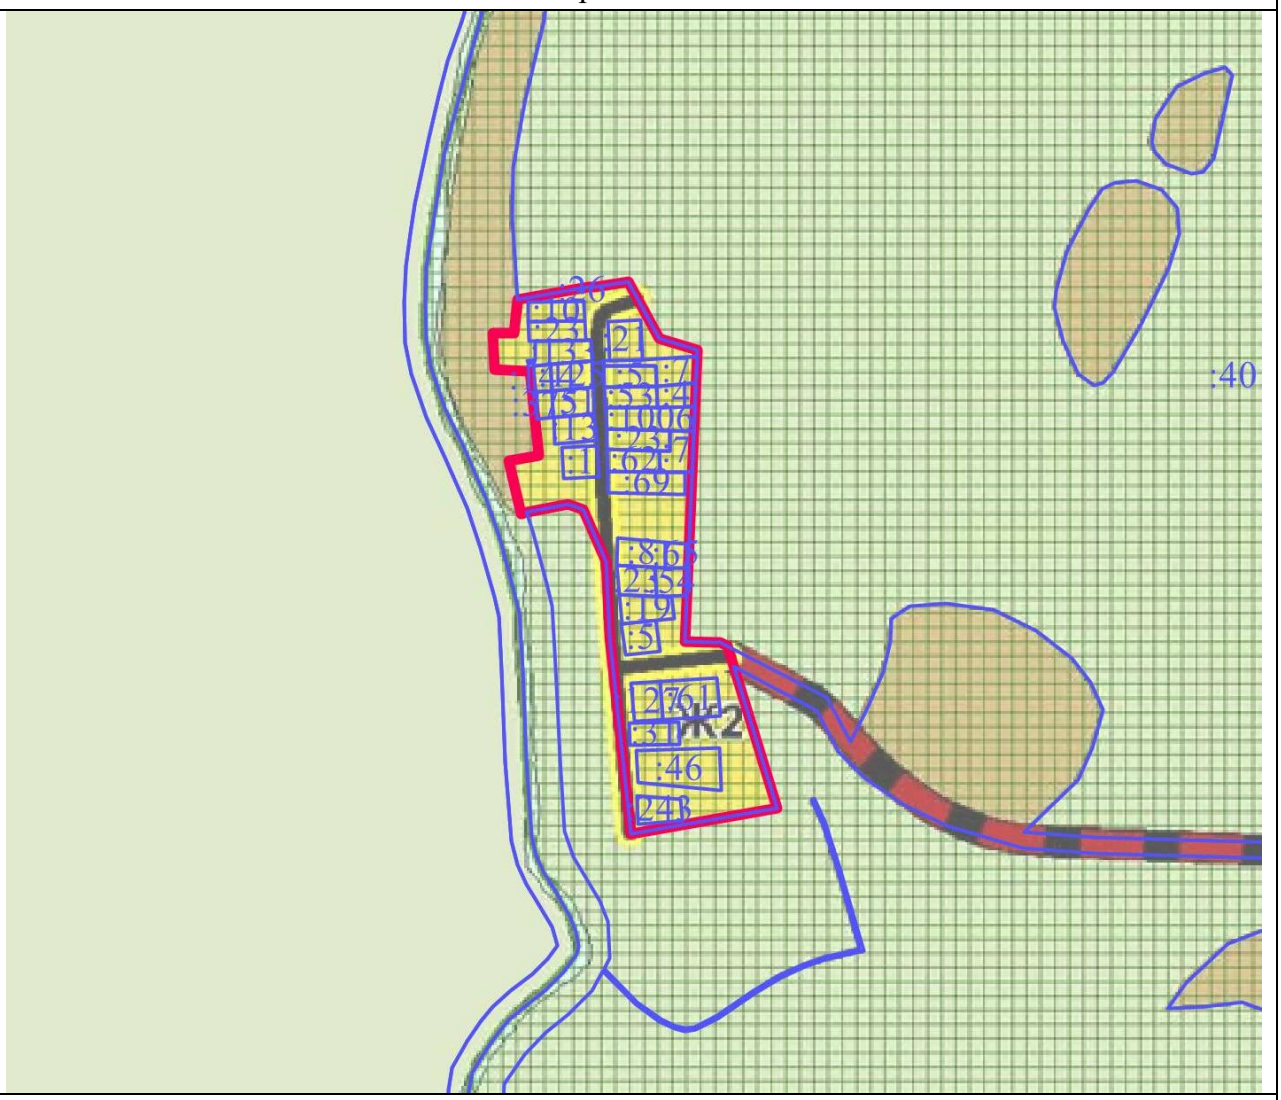

Масштаб 1 : 10000

Используемые условные знаки и обозначения:

	- границы объекта
	- границы земельных участков
:46	- кадастровые номера земельных участков

Подпись _____ Дата « » _____ 2021 г.

Место для оттиска печати (при наличии) лица, составившего описание местоположения границ объекта

ОПИСАНИЕ МЕСТОПОЛОЖЕНИЯ ГРАНИЦ		
Граница деревни Тереховка		
(наименование объекта местоположение границ, которого описано (далее - объект)		
Сведения об объекте		
№ п/п	Характеристики объекта	Описание характеристик
1	2	3
1	Местоположение объекта	Московская область, городской округ Лотошино
2	Площадь объекта ± величина погрешности определения площади (Р ± ΔР)	108127 кв.м ± 115
3	Иные характеристики объекта	

ОПИСАНИЕ МЕСТОПОЛОЖЕНИЯ ГРАНИЦ

Граница деревни Тереховка

(наименование объекта)

Сведения о местоположении границ объекта

1. Система координат МСК-50, Зона 1

2. Сведения о характерных точках границ объекта

Обозначение характерных точек границ	Координаты, м		Метод определения координат и средняя квадратическая погрешность положения характерной точки (M_t), м	Описание обозначения точки
	X	У		
1	2	3	4	5
1	514165.13	1259125.35	Геодезический метод, 0.10	-
2	514168.65	1259136.55	Геодезический метод, 0.10	-
3	514129.70	1259148.86	Геодезический метод, 0.10	-
4	514143.51	1259231.84	Геодезический метод, 0.10	-
5	514171.65	1259348.30	Геодезический метод, 0.10	-
6	514155.68	1259375.01	Геодезический метод, 0.10	-
7	514124.82	1259383.93	Геодезический метод, 0.10	-
8	513912.84	1259453.16	Геодезический метод, 0.10	-
9	513860.45	1259291.43	Геодезический метод, 0.10	-
10	513857.28	1259292.18	Геодезический метод, 0.10	-
11	513850.88	1259273.87	Геодезический метод, 0.10	-
12	513843.20	1259250.30	Геодезический метод, 0.10	-
13	513849.19	1259248.86	Геодезический метод, 0.10	-
14	513840.57	1259226.65	Геодезический метод, 0.10	-
15	513836.12	1259202.90	Геодезический метод, 0.10	-
16	513835.10	1259178.20	Геодезический метод, 0.10	-
17	513832.40	1259153.76	Геодезический метод, 0.10	-
18	513838.34	1259134.51	Геодезический метод, 0.10	-
19	513821.66	1259085.64	Геодезический метод, 0.10	-
20	513822.59	1259060.49	Геодезический метод, 0.10	-
21	513966.65	1259005.58	Геодезический метод, 0.10	-
22	513989.67	1259054.21	Геодезический метод, 0.10	-
23	514042.19	1259039.46	Геодезический метод, 0.10	-
24	514080.57	1259084.91	Геодезический метод, 0.10	-
25	514096.01	1259099.87	Геодезический метод, 0.10	-
26	514118.77	1259090.28	Геодезический метод, 0.10	-
27	514125.79	1259104.36	Геодезический метод, 0.10	-
28	514127.95	1259137.09	Геодезический метод, 0.10	-
1	514165.13	1259125.35	Геодезический метод, 0.10	-

ОПИСАНИЕ МЕСТОПОЛОЖЕНИЯ ГРАНИЦ

Граница деревни Тереховка

(наименование объекта)

Сведения о местоположении границ объекта

3. Сведения о характерных точках части (частей) границы объекта

Обозначение характерных точек части границы	Координаты, м		Метод определения координат и средняя квадратическая погрешность положения характерной точки (M_t), м	Описание обозначения точки
	X	У		
1	2	3	4	5
Часть № 1				
-	-	-	-	-
-	-	-	-	-
Часть № 2				
-	-	-	-	-
-	-	-	-	-
Часть № …				
-	-	-	-	-
-	-	-	-	-

ОПИСАНИЕ МЕСТОПОЛОЖЕНИЯ ГРАНИЦ

Граница деревни Тереховка

(наименование объекта)

Сведения о местоположении измененных (уточненных) границ объекта

1. Система координат _____

2. Сведения о характерных точках границ объекта землеустройства

Обозначение характерных точек границ	Существующие координаты, м		Измененные (уточненные) координаты, м		Метод определения координат и средняя квадратическая погрешность положения характерной точки (Mt), м	Описание обозначения точки
	X	Y	X	Y		
1	2	3	4	5	6	7
-	-	-	-	-	-	-

3. Сведения о характерных точках части (частей) границы объекта

Часть № 1

Обозначение характерных точек границ	Существующие координаты, м		Измененные (уточненные) координаты, м		Метод определения координат и средняя квадратическая погрешность положения характерной точки (Mt), м	Описание обозначения точки
	X	Y	X	Y		
1	2	3	4	5	6	7
-	-	-	-	-	-	-

Часть № 2

Обозначение характерных точек границ	Существующие координаты, м		Измененные (уточненные) координаты, м		Метод определения координат и средняя квадратическая погрешность положения характерной точки (Mt), м	Описание обозначения точки
	X	Y	X	Y		
1	2	3	4	5	6	7
-	-	-	-	-	-	-

Часть № …

Обозначение характерных точек границ	Существующие координаты, м		Измененные (уточненные) координаты, м		Метод определения координат и средняя квадратическая погрешность положения характерной точки (Mt), м	Описание обозначения точки
	X	Y	X	Y		
1	2	3	4	5	6	7
-	-	-	-	-	-	-

ОПИСАНИЕ МЕСТОПОЛОЖЕНИЯ ГРАНИЦ

Граница деревни Тереховка

(наименование объекта)

План границ объекта

Масштаб 1 : 10000

Используемые условные знаки и обозначения:

	- границы объекта
	- границы земельных участков
:9	- кадастровые номера земельных участков

Подпись _____ Дата « » _____ 2021 г.

Место для оттиска печати (при наличии) лица, составившего описание местоположения границ объекта

ОПИСАНИЕ МЕСТОПОЛОЖЕНИЯ ГРАНИЦ		
Граница посёлка Торфяной		
(наименование объекта местоположение границ, которого описано (далее - объект)		
Сведения об объекте		
№ п/п	Характеристики объекта	Описание характеристик
1	2	3
1	Местоположение объекта	Московская область, городской округ Лотошино
2	Площадь объекта ± величина погрешности определения площади (Р ± ΔР)	424737 кв.м ± 228
3	Иные характеристики объекта	

ОПИСАНИЕ МЕСТОПОЛОЖЕНИЯ ГРАНИЦ

Граница посёлка Торфяной

(наименование объекта)

Сведения о местоположении границ объекта

1. Система координат МСК-50, Зона 1

2. Сведения о характерных точках границ объекта

Обозначение характерных точек границ	Координаты, м		Метод определения координат и средняя квадратическая погрешность положения характерной точки (M_t), м	Описание обозначения точки
	X	У		
1	2	3	4	5
1	517573.66	1277418.28	Геодезический метод, 0.10	-
2	517476.70	1277441.75	Геодезический метод, 0.10	-
3	517435.34	1277451.07	Геодезический метод, 0.10	-
4	517438.04	1277463.25	Геодезический метод, 0.10	-
5	517439.79	1277471.10	Геодезический метод, 0.10	-
6	517344.06	1277492.66	Геодезический метод, 0.10	-
7	517336.63	1277494.12	Геодезический метод, 0.10	-
8	517337.16	1277496.71	Геодезический метод, 0.10	-
9	517331.32	1277497.57	Геодезический метод, 0.10	-
10	517329.46	1277495.32	Геодезический метод, 0.10	-
11	517282.17	1277505.37	Геодезический метод, 0.10	-
12	517278.81	1277513.76	Геодезический метод, 0.10	-
13	517267.86	1277515.17	Геодезический метод, 0.10	-
14	517259.65	1277510.60	Геодезический метод, 0.10	-
15	517237.03	1277511.95	Геодезический метод, 0.10	-
16	517155.09	1277521.99	Геодезический метод, 0.10	-
17	517149.90	1277529.11	Геодезический метод, 0.10	-
18	517143.23	1277529.13	Геодезический метод, 0.10	-
19	517134.27	1277524.31	Геодезический метод, 0.10	-
20	517082.30	1277529.62	Геодезический метод, 0.10	-
21	516935.41	1277540.98	Геодезический метод, 0.10	-
22	516847.80	1277542.99	Геодезический метод, 0.10	-
23	516843.55	1277546.31	Геодезический метод, 0.10	-
24	516839.19	1277546.62	Геодезический метод, 0.10	-
25	516835.46	1277543.51	Геодезический метод, 0.10	-
26	516800.07	1277542.97	Геодезический метод, 0.10	-
27	516800.07	1277535.17	Геодезический метод, 0.10	-
28	516800.06	1277523.22	Геодезический метод, 0.10	-
29	516795.77	1277523.31	Геодезический метод, 0.10	-
30	516768.50	1277523.43	Геодезический метод, 0.10	-
31	516767.89	1277523.89	Геодезический метод, 0.10	-
32	516767.53	1277523.44	Геодезический метод, 0.10	-
33	516652.42	1277523.96	Геодезический метод, 0.10	-
34	516590.66	1277524.18	Геодезический метод, 0.10	-

ОПИСАНИЕ МЕСТОПОЛОЖЕНИЯ ГРАНИЦ				
Граница посёлка Торфяной				
(наименование объекта)				
Сведения о местоположении границ объекта				
35	516531.00	1277523.31	Геодезический метод, 0.10	-
36	516502.70	1277521.59	Геодезический метод, 0.10	-
37	516502.20	1277210.28	Геодезический метод, 0.10	-
38	516509.66	1277159.13	Геодезический метод, 0.10	-
39	516529.67	1277123.08	Геодезический метод, 0.10	-
40	516620.44	1277086.81	Геодезический метод, 0.10	-
41	516700.76	1277039.21	Геодезический метод, 0.10	-
42	516738.86	1277029.60	Геодезический метод, 0.10	-
43	516769.80	1277024.45	Геодезический метод, 0.10	-
44	516769.55	1277019.98	Геодезический метод, 0.10	-
45	516790.04	1277018.23	Геодезический метод, 0.10	-
46	516790.43	1277022.70	Геодезический метод, 0.10	-
47	516809.71	1277023.11	Геодезический метод, 0.10	-
48	516848.63	1277031.06	Геодезический метод, 0.10	-
49	516905.40	1277039.70	Геодезический метод, 0.10	-
50	516929.50	1277039.13	Геодезический метод, 0.10	-
51	516992.20	1277036.22	Геодезический метод, 0.10	-
52	517041.23	1277037.38	Геодезический метод, 0.10	-
53	517071.63	1277037.67	Геодезический метод, 0.10	-
54	517098.47	1277033.56	Геодезический метод, 0.10	-
55	517111.05	1277051.92	Геодезический метод, 0.10	-
56	517225.31	1277048.94	Геодезический метод, 0.10	-
57	517526.97	1277383.56	Геодезический метод, 0.10	-
58	517559.33	1277403.36	Геодезический метод, 0.10	-
1	517573.66	1277418.28	Геодезический метод, 0.10	-

3. Сведения о характерных точках части (частей) границы объекта

Обозначение характерных точек части границы	Координаты, м		Метод определения координат и средняя квадратическая погрешность положения характерной точки (M_t), м	Описание обозначения точки
	X	У		
1	2	3	4	5
Часть № 1				
-	-	-	-	-
Часть № 2				
-	-	-	-	-
Часть № …				
-	-	-	-	-

ОПИСАНИЕ МЕСТОПОЛОЖЕНИЯ ГРАНИЦ

Граница посёлка Торфяной

(наименование объекта)

Сведения о местоположении измененных (уточненных) границ объекта

1. Система координат _____

2. Сведения о характерных точках границ объекта землеустройства

Обозначение характерных точек границ	Существующие координаты, м		Измененные (уточненные) координаты, м		Метод определения координат и средняя квадратическая погрешность положения характерной точки (Mt), м	Описание обозначения точки
	X	Y	X	Y		
1	2	3	4	5	6	7
-	-	-	-	-	-	-

3. Сведения о характерных точках части (частей) границы объекта

Часть № 1

Обозначение характерных точек границ	Существующие координаты, м		Измененные (уточненные) координаты, м		Метод определения координат и средняя квадратическая погрешность положения характерной точки (Mt), м	Описание обозначения точки
	X	Y	X	Y		
1	2	3	4	5	6	7
-	-	-	-	-	-	-

Часть № 2

Обозначение характерных точек границ	Существующие координаты, м		Измененные (уточненные) координаты, м		Метод определения координат и средняя квадратическая погрешность положения характерной точки (Mt), м	Описание обозначения точки
	X	Y	X	Y		
1	2	3	4	5	6	7
-	-	-	-	-	-	-

Часть № …

Обозначение характерных точек границ	Существующие координаты, м		Измененные (уточненные) координаты, м		Метод определения координат и средняя квадратическая погрешность положения характерной точки (Mt), м	Описание обозначения точки
	X	Y	X	Y		
1	2	3	4	5	6	7
-	-	-	-	-	-	-

ОПИСАНИЕ МЕСТОПОЛОЖЕНИЯ ГРАНИЦ

Граница посёлка Торфяной

(наименование объекта)

План границ объекта

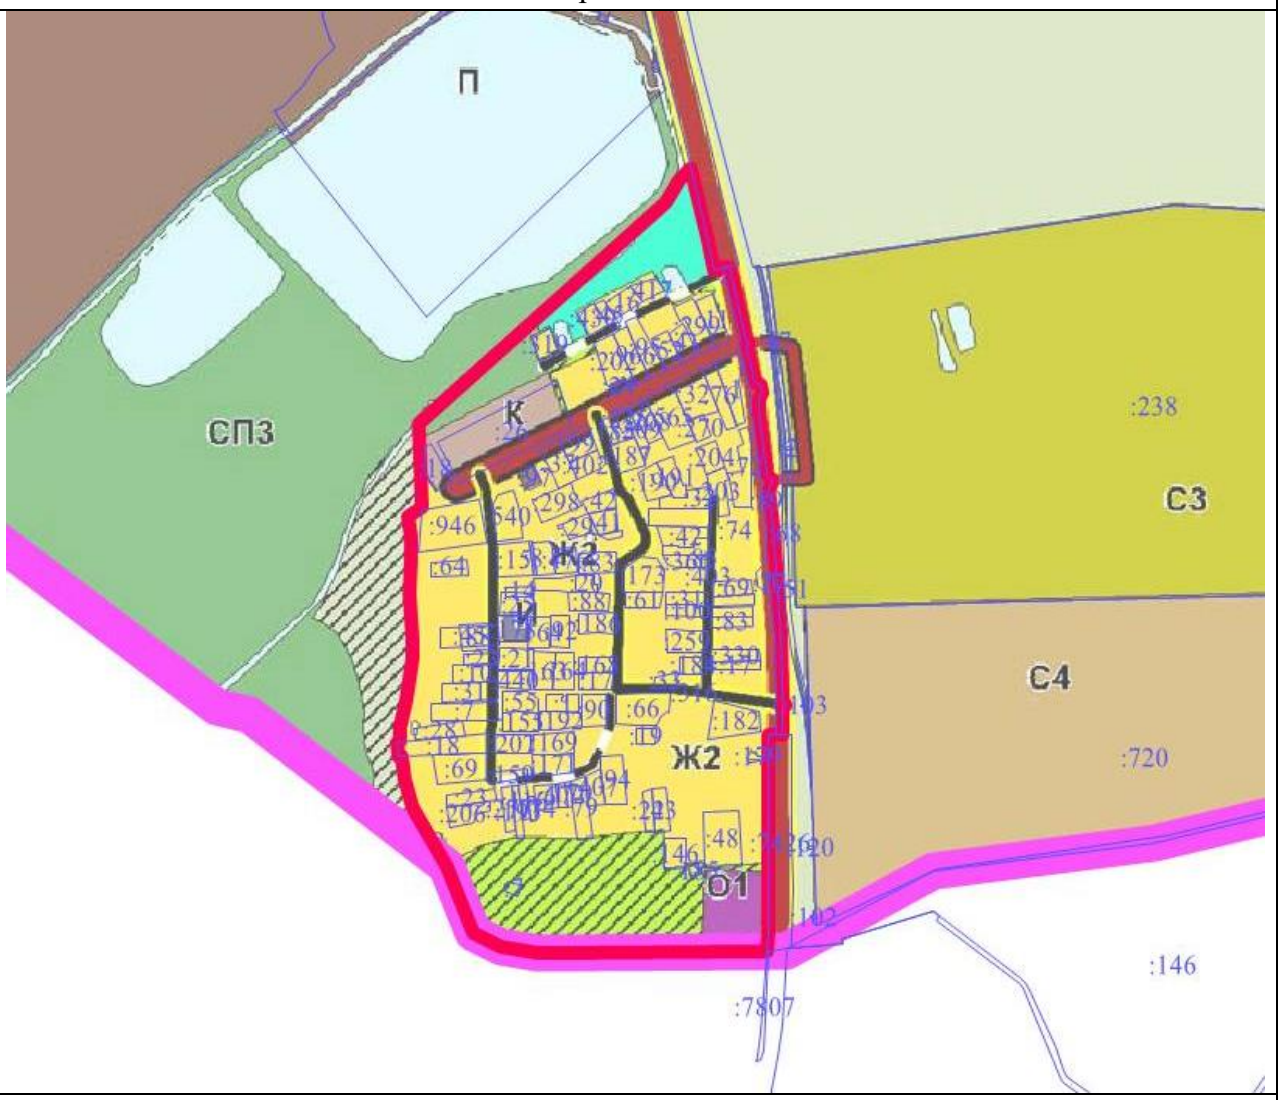

Масштаб 1 : 25000

Используемые условные знаки и обозначения:

	- границы объекта
	- границы городского округа Лотошино Московской области
	- границы земельных участков
:146	- кадастровые номера земельных участков

Подпись _____ Дата « » _____ 2021 г.

Место для оттиска печати (при наличии) лица, составившего ОПИСАНИЕ МЕСТОПОЛОЖЕНИЯ ГРАНИЦ объекта

ОПИСАНИЕ МЕСТОПОЛОЖЕНИЯ ГРАНИЦ		
Граница деревни Турово		
(наименование объекта местоположение границ, которого описано (далее - объект)		
Сведения об объекте		
№ п/п	Характеристики объекта	Описание характеристик
1	2	3
1	Местоположение объекта	Московская область, городской округ Лотошино
2	Площадь объекта ± величина погрешности определения площади (Р ± ΔР)	597744 кв.м ± 271
3	Иные характеристики объекта	

ОПИСАНИЕ МЕСТОПОЛОЖЕНИЯ ГРАНИЦ

Граница деревни Турово

(наименование объекта)

Сведения о местоположении границ объекта

1. Система координат МСК-50, Зона 1

2. Сведения о характерных точках границ объекта

Обозначение характерных точек границ	Координаты, м		Метод определения координат и средняя квадратическая погрешность положения характерной точки (M_t), м	Описание обозначения точки
	X	У		
1	2	3	4	5
1	523396.73	1261019.70	Геодезический метод, 0.10	-
2	523494.55	1261412.21	Геодезический метод, 0.10	-
3	523594.21	1261703.16	Геодезический метод, 0.10	-
4	523612.43	1261837.61	Геодезический метод, 0.10	-
5	523595.52	1261888.22	Геодезический метод, 0.10	-
6	523577.90	1261903.56	Геодезический метод, 0.10	-
7	523584.73	1261954.15	Геодезический метод, 0.10	-
8	523457.68	1261995.24	Геодезический метод, 0.10	-
9	523458.25	1262047.23	Геодезический метод, 0.10	-
10	523462.69	1262064.68	Геодезический метод, 0.10	-
11	523457.14	1262083.25	Геодезический метод, 0.10	-
12	523419.44	1262105.71	Геодезический метод, 0.10	-
13	523322.26	1262128.62	Геодезический метод, 0.10	-
14	523218.98	1262147.33	Геодезический метод, 0.10	-
15	523218.88	1262149.95	Геодезический метод, 0.10	-
16	523215.23	1262150.56	Геодезический метод, 0.10	-
17	523195.25	1262153.99	Геодезический метод, 0.10	-
18	523192.92	1262154.39	Геодезический метод, 0.10	-
19	523193.02	1262151.66	Геодезический метод, 0.10	-
20	523088.97	1262163.64	Геодезический метод, 0.10	-
21	523063.56	1262133.49	Геодезический метод, 0.10	-
22	523034.16	1262119.28	Геодезический метод, 0.10	-
23	523026.43	1262111.55	Геодезический метод, 0.10	-
24	523025.42	1262094.64	Геодезический метод, 0.10	-
25	523037.52	1262069.46	Геодезический метод, 0.10	-
26	523061.41	1262050.81	Геодезический метод, 0.10	-
27	523120.95	1261982.92	Геодезический метод, 0.10	-
28	523151.78	1261931.03	Геодезический метод, 0.10	-
29	523163.74	1261902.75	Геодезический метод, 0.10	-
30	523155.23	1261873.20	Геодезический метод, 0.10	-
31	523148.32	1261858.55	Геодезический метод, 0.10	-
32	523109.84	1261841.95	Геодезический метод, 0.10	-
33	523042.17	1261853.45	Геодезический метод, 0.10	-
34	523033.13	1261846.61	Геодезический метод, 0.10	-

ОПИСАНИЕ МЕСТОПОЛОЖЕНИЯ ГРАНИЦ				
Граница деревни Турово				
(наименование объекта)				
Сведения о местоположении границ объекта				
35	523027.34	1261822.17	Геодезический метод, 0.10	-
36	523026.94	1261773.46	Геодезический метод, 0.10	-
37	523031.76	1261733.32	Геодезический метод, 0.10	-
38	523025.44	1261707.46	Геодезический метод, 0.10	-
39	523013.19	1261681.19	Геодезический метод, 0.10	-
40	522969.89	1261666.74	Геодезический метод, 0.10	-
41	522925.96	1261674.74	Геодезический метод, 0.10	-
42	522902.54	1261692.91	Геодезический метод, 0.10	-
43	522889.77	1261702.68	Геодезический метод, 0.10	-
44	522885.36	1261694.99	Геодезический метод, 0.10	-
45	522883.49	1261681.82	Геодезический метод, 0.10	-
46	522894.74	1261664.15	Геодезический метод, 0.10	-
47	522914.06	1261629.88	Геодезический метод, 0.10	-
48	522905.24	1261582.80	Геодезический метод, 0.10	-
49	522883.91	1261553.89	Геодезический метод, 0.10	-
50	522881.92	1261532.34	Геодезический метод, 0.10	-
51	522906.00	1261516.28	Геодезический метод, 0.10	-
52	522923.38	1261504.71	Геодезический метод, 0.10	-
53	522932.85	1261456.94	Геодезический метод, 0.10	-
54	522921.02	1261421.26	Геодезический метод, 0.10	-
55	522908.92	1261384.73	Геодезический метод, 0.10	-
56	522906.17	1261376.40	Геодезический метод, 0.10	-
57	522896.84	1261348.17	Геодезический метод, 0.10	-
58	522886.23	1261356.05	Геодезический метод, 0.10	-
59	522872.68	1261340.67	Геодезический метод, 0.10	-
60	522854.60	1261345.53	Геодезический метод, 0.10	-
61	522848.29	1261348.09	Геодезический метод, 0.10	-
62	522841.69	1261354.35	Геодезический метод, 0.10	-
63	522816.69	1261333.88	Геодезический метод, 0.10	-
64	522812.36	1261330.48	Геодезический метод, 0.10	-
65	522808.60	1261289.47	Геодезический метод, 0.10	-
66	522807.20	1261271.87	Геодезический метод, 0.10	-
67	522805.59	1261257.62	Геодезический метод, 0.10	-
68	522805.58	1261255.16	Геодезический метод, 0.10	-
69	522812.75	1261232.07	Геодезический метод, 0.10	-
70	522805.99	1261215.14	Геодезический метод, 0.10	-
71	522804.90	1261207.42	Геодезический метод, 0.10	-
72	522799.93	1261178.37	Геодезический метод, 0.10	-
73	522797.79	1261171.17	Геодезический метод, 0.10	-
74	522794.07	1261155.92	Геодезический метод, 0.10	-
75	522791.92	1261141.66	Геодезический метод, 0.10	-
76	522781.51	1261129.03	Геодезический метод, 0.10	-

ОПИСАНИЕ МЕСТОПОЛОЖЕНИЯ ГРАНИЦ				
Граница деревни Турово				
(наименование объекта)				
Сведения о местоположении границ объекта				
77	522774.49	1261126.02	Геодезический метод, 0.10	-
78	522770.56	1261123.76	Геодезический метод, 0.10	-
79	522770.48	1261122.92	Геодезический метод, 0.10	-
80	522768.24	1261123.20	Геодезический метод, 0.10	-
81	522768.16	1261122.36	Геодезический метод, 0.10	-
82	522802.21	1261116.38	Геодезический метод, 0.10	-
83	522850.99	1261107.25	Геодезический метод, 0.10	-
84	522901.87	1261097.74	Геодезический метод, 0.10	-
85	522914.53	1261095.24	Геодезический метод, 0.10	-
86	522913.69	1261088.31	Геодезический метод, 0.10	-
87	522913.34	1261086.29	Геодезический метод, 0.10	-
88	522932.94	1261082.31	Геодезический метод, 0.10	-
89	522933.43	1261085.11	Геодезический метод, 0.10	-
90	522933.51	1261085.64	Геодезический метод, 0.10	-
91	522934.20	1261091.32	Геодезический метод, 0.10	-
92	523012.99	1261075.67	Геодезический метод, 0.10	-
93	523173.77	1261044.28	Геодезический метод, 0.10	-
94	523179.10	1261105.21	Геодезический метод, 0.10	-
95	523258.81	1261076.81	Геодезический метод, 0.10	-
96	523258.04	1261074.38	Геодезический метод, 0.10	-
97	523280.63	1261066.88	Геодезический метод, 0.10	-
98	523300.97	1261052.52	Геодезический метод, 0.10	-
1	523396.73	1261019.70	Геодезический метод, 0.10	-

3. Сведения о характерных точках части (частей) границы объекта

Обозначение характерных точек части границы	Координаты, м		Метод определения координат и средняя квадратическая погрешность положения характерной точки (M_t), м	Описание обозначения точки
	X	У		
1	2	3	4	5
Часть № 1				
-	-	-	-	-
-	-	-	-	-
Часть № 2				
-	-	-	-	-
-	-	-	-	-
Часть № …				
-	-	-	-	-
-	-	-	-	-

ОПИСАНИЕ МЕСТОПОЛОЖЕНИЯ ГРАНИЦ

Граница деревни Турово

(наименование объекта)

Сведения о местоположении измененных (уточненных) границ объекта

1. Система координат _____

2. Сведения о характерных точках границ объекта землеустройства

Обозначение характерных точек границ	Существующие координаты, м		Измененные (уточненные) координаты, м		Метод определения координат и средняя квадратическая погрешность положения характерной точки (Mt), м	Описание обозначения точки
	X	Y	X	Y		
1	2	3	4	5	6	7
-	-	-	-	-	-	-

3. Сведения о характерных точках части (частей) границы объекта

Часть № 1

Обозначение характерных точек границ	Существующие координаты, м		Измененные (уточненные) координаты, м		Метод определения координат и средняя квадратическая погрешность положения характерной точки (Mt), м	Описание обозначения точки
	X	Y	X	Y		
1	2	3	4	5	6	7
-	-	-	-	-	-	-

Часть № 2

Обозначение характерных точек границ	Существующие координаты, м		Измененные (уточненные) координаты, м		Метод определения координат и средняя квадратическая погрешность положения характерной точки (Mt), м	Описание обозначения точки
	X	Y	X	Y		
1	2	3	4	5	6	7
-	-	-	-	-	-	-

Часть № …

Обозначение характерных точек границ	Существующие координаты, м		Измененные (уточненные) координаты, м		Метод определения координат и средняя квадратическая погрешность положения характерной точки (Mt), м	Описание обозначения точки
	X	Y	X	Y		
1	2	3	4	5	6	7
-	-	-	-	-	-	-

ОПИСАНИЕ МЕСТОПОЛОЖЕНИЯ ГРАНИЦ

Граница деревни Турово

(наименование объекта)

План границ объекта

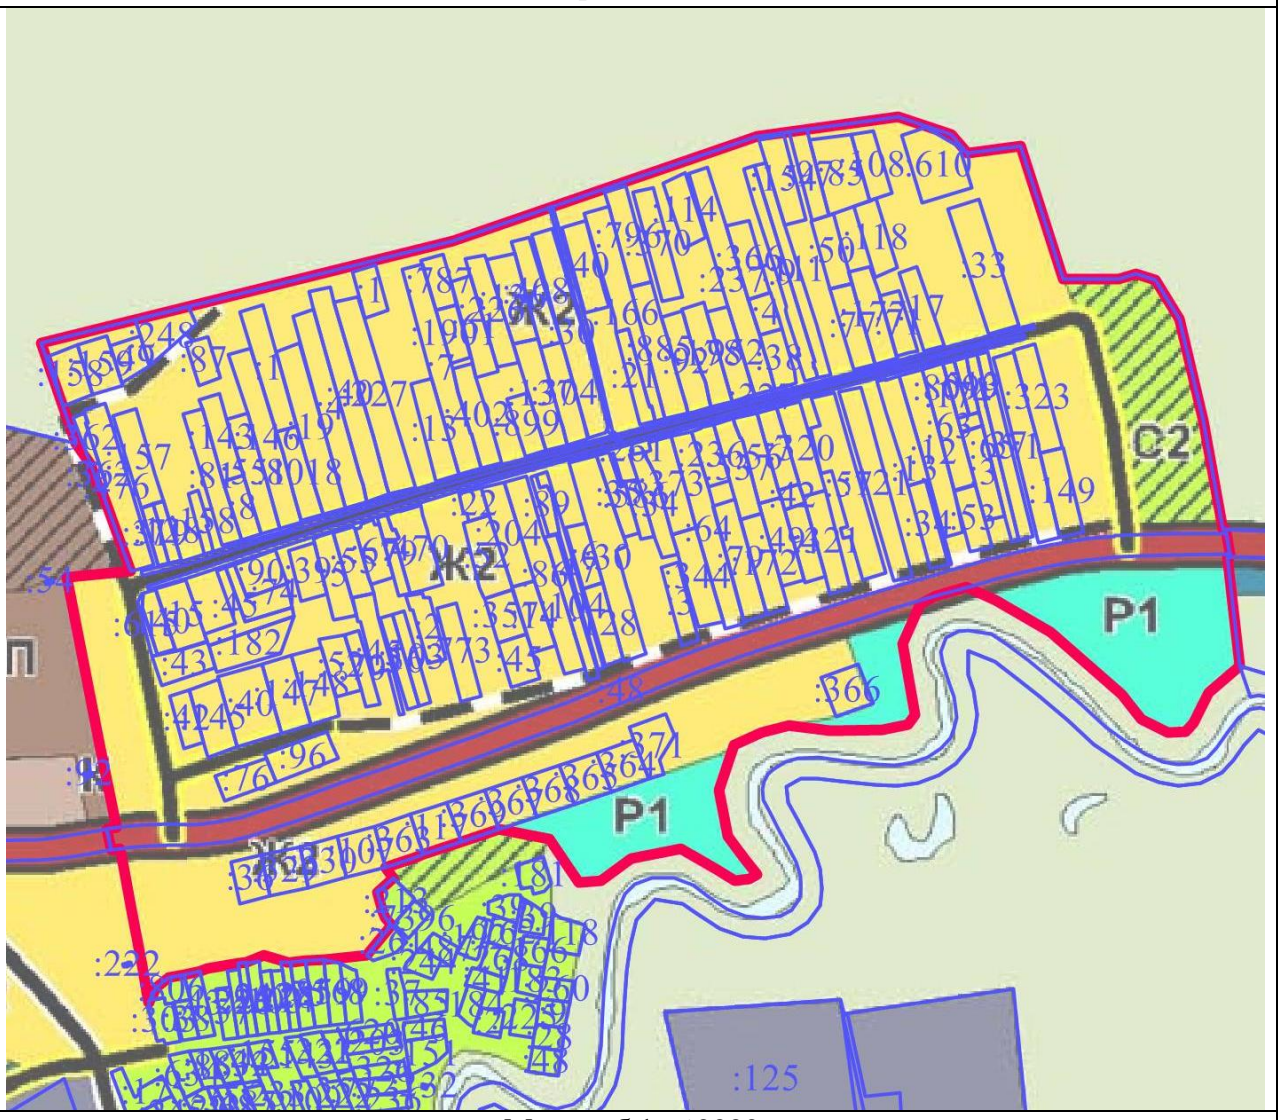

Масштаб 1 : 10000

Используемые условные знаки и обозначения:

	- границы объекта
	- границы земельных участков
:33	- кадастровые номера земельных участков

Подпись _____ Дата « » 2021 г.

Место для оттиска печати (при наличии) лица, составившего описание местоположения границ объекта

ОПИСАНИЕ МЕСТОПОЛОЖЕНИЯ ГРАНИЦ

Границы деревни Узорово

(наименование объекта местоположение границ, которого описано (далее - объект)

Сведения об объекте

№ п/п	Характеристики объекта	Описание характеристик
1	2	3
1	Местоположение объекта	Московская область, городской округ Лотошино
2	Площадь объекта ± величина погрешности определения площади **(Р ± ΔР)**	271148 кв.м ± 134
3	Иные характеристики объекта	

ОПИСАНИЕ МЕСТОПОЛОЖЕНИЯ ГРАНИЦ

Границы деревни Узорово

(наименование объекта)

Сведения о местоположении границ объекта

1. Система координат МСК-50, Зона 1

2. Сведения о характерных точках границ объекта

Обозначение характерных точек границ	Координаты, м		Метод определения координат и средняя квадратическая погрешность положения характерной точки (M_t), м	Описание обозначения точки
	X	У		
1	2	3	4	5
Контур № 1				
1	518454.57	1271943.23	Геодезический метод, 0.10	-
2	518457.40	1271959.06	Геодезический метод, 0.10	-
3	518457.53	1271959.69	Геодезический метод, 0.10	-
4	518462.62	1271980.32	Геодезический метод, 0.10	-
5	518462.91	1271981.29	Геодезический метод, 0.10	-
6	518470.62	1272002.88	Геодезический метод, 0.10	-
7	518470.80	1272003.35	Геодезический метод, 0.10	-
8	518478.87	1272022.78	Геодезический метод, 0.10	-
9	518479.17	1272023.45	Геодезический метод, 0.10	-
10	518491.17	1272047.25	Геодезический метод, 0.10	-
11	518491.33	1272047.56	Геодезический метод, 0.10	-
12	518501.69	1272066.44	Геодезический метод, 0.10	-
13	518501.76	1272066.56	Геодезический метод, 0.10	-
14	518521.40	1272101.24	Геодезический метод, 0.10	-
15	518525.04	1272100.02	Геодезический метод, 0.10	-
16	518538.02	1272128.47	Геодезический метод, 0.10	-
17	518537.01	1272128.84	Геодезический метод, 0.10	-
18	518550.59	1272152.89	Геодезический метод, 0.10	-
19	518552.67	1272156.60	Геодезический метод, 0.10	-
20	518555.81	1272155.47	Геодезический метод, 0.10	-
21	518557.89	1272160.62	Геодезический метод, 0.10	-
22	518556.66	1272161.20	Геодезический метод, 0.10	-
23	518566.52	1272179.85	Геодезический метод, 0.10	-
24	518565.87	1272180.14	Геодезический метод, 0.10	-
25	518570.97	1272189.24	Геодезический метод, 0.10	-
26	518616.26	1272270.10	Геодезический метод, 0.10	-
27	518637.34	1272308.44	Геодезический метод, 0.10	-
28	518637.39	1272308.53	Геодезический метод, 0.10	-
29	518666.93	1272360.99	Геодезический метод, 0.10	-
30	518667.51	1272360.71	Геодезический метод, 0.10	-
31	518679.29	1272380.49	Геодезический метод, 0.10	-
32	518678.17	1272381.03	Геодезический метод, 0.10	-
33	518686.65	1272396.20	Геодезический метод, 0.10	-
34	518688.49	1272395.31	Геодезический метод, 0.10	-

ОПИСАНИЕ МЕСТОПОЛОЖЕНИЯ ГРАНИЦ

Границы деревни Узорово

(наименование объекта)

Сведения о местоположении границ объекта

35	518703.22	1272421.86	Геодезический метод, 0.10	-
36	518718.52	1272450.31	Геодезический метод, 0.10	-
37	518717.20	1272450.89	Геодезический метод, 0.10	-
38	518720.65	1272457.07	Геодезический метод, 0.10	-
39	518720.68	1272457.12	Геодезический метод, 0.10	-
40	518724.25	1272463.42	Геодезический метод, 0.10	-
41	518725.12	1272462.99	Геодезический метод, 0.10	-
42	518739.20	1272488.06	Геодезический метод, 0.10	-
43	518738.46	1272488.52	Геодезический метод, 0.10	-
44	518742.60	1272495.82	Геодезический метод, 0.10	-
45	518742.63	1272495.87	Геодезический метод, 0.10	-
46	518743.77	1272497.86	Геодезический метод, 0.10	-
47	518740.40	1272499.97	Геодезический метод, 0.10	-
48	518717.93	1272516.97	Геодезический метод, 0.10	-
49	518714.27	1272518.86	Геодезический метод, 0.10	-
50	518717.46	1272524.58	Геодезический метод, 0.10	-
51	518625.61	1272572.28	Геодезический метод, 0.10	-
52	518621.78	1272565.57	Геодезический метод, 0.10	-
53	518530.47	1272614.24	Геодезический метод, 0.10	-
54	518515.98	1272627.12	Геодезический метод, 0.10	-
55	518481.33	1272570.56	Геодезический метод, 0.10	-
56	518450.95	1272517.36	Геодезический метод, 0.10	-
57	518430.90	1272465.23	Геодезический метод, 0.10	-
58	518402.90	1272394.50	Геодезический метод, 0.10	-
59	518383.02	1272364.79	Геодезический метод, 0.10	-
60	518355.88	1272342.12	Геодезический метод, 0.10	-
61	518330.89	1272320.58	Геодезический метод, 0.10	-
62	518322.24	1272302.28	Геодезический метод, 0.10	-
63	518320.47	1272281.23	Геодезический метод, 0.10	-
64	518321.45	1272263.52	Геодезический метод, 0.10	-
65	518334.23	1272252.70	Геодезический метод, 0.10	-
66	518363.25	1272243.26	Геодезический метод, 0.10	-
67	518377.35	1272228.61	Геодезический метод, 0.10	-
68	518385.78	1272199.25	Геодезический метод, 0.10	-
69	518390.16	1272169.99	Геодезический метод, 0.10	-
70	518390.15	1272148.35	Геодезический метод, 0.10	-
71	518377.28	1272106.33	Геодезический метод, 0.10	-
72	518347.39	1272090.59	Геодезический метод, 0.10	-
73	518315.72	1272084.89	Геодезический метод, 0.10	-
74	518296.58	1272075.39	Геодезический метод, 0.10	-
75	518282.61	1272058.08	Геодезический метод, 0.10	-
76	518273.57	1272028.77	Геодезический метод, 0.10	-

ОПИСАНИЕ МЕСТОПОЛОЖЕНИЯ ГРАНИЦ				
Границы деревни Узорово				
(наименование объекта)				
Сведения о местоположении границ объекта				
77	518273.17	1272016.37	Геодезический метод, 0.10	-
78	518281.40	1271978.64	Геодезический метод, 0.10	-
79	518325.49	1271972.34	Геодезический метод, 0.10	-
80	518411.75	1271958.08	Геодезический метод, 0.10	-
1	518454.57	1271943.23	Геодезический метод, 0.10	-
Контур № 2				
81	518975.45	1273304.55	Геодезический метод, 0.10	-
82	518946.60	1273340.63	Геодезический метод, 0.10	-
83	518942.90	1273345.13	Геодезический метод, 0.10	-
84	518931.05	1273358.97	Геодезический метод, 0.10	-
85	518890.26	1273325.26	Геодезический метод, 0.10	-
86	518877.64	1273313.45	Геодезический метод, 0.10	-
87	518862.98	1273300.24	Геодезический метод, 0.10	-
88	518862.71	1273299.98	Геодезический метод, 0.10	-
89	518853.59	1273291.12	Геодезический метод, 0.10	-
90	518853.43	1273290.96	Геодезический метод, 0.10	-
91	518842.21	1273279.54	Геодезический метод, 0.10	-
92	518842.05	1273279.38	Геодезический метод, 0.10	-
93	518829.76	1273266.30	Геодезический метод, 0.10	-
94	518815.71	1273251.46	Геодезический метод, 0.10	-
95	518806.72	1273242.16	Геодезический метод, 0.10	-
96	518793.57	1273228.92	Геодезический метод, 0.10	-
97	518793.49	1273228.83	Геодезический метод, 0.10	-
98	518778.79	1273213.67	Геодезический метод, 0.10	-
99	518778.75	1273213.63	Геодезический метод, 0.10	-
100	518762.25	1273196.43	Геодезический метод, 0.10	-
101	518751.58	1273185.63	Геодезический метод, 0.10	-
102	518751.54	1273185.59	Геодезический метод, 0.10	-
103	518737.23	1273170.97	Геодезический метод, 0.10	-
104	518731.43	1273165.65	Геодезический метод, 0.10	-
105	518725.19	1273160.35	Геодезический метод, 0.10	-
106	518718.42	1273155.44	Геодезический метод, 0.10	-
107	518713.64	1273152.06	Геодезический метод, 0.10	-
108	518708.64	1273149.50	Геодезический метод, 0.10	-
109	518703.41	1273147.14	Геодезический метод, 0.10	-
110	518699.41	1273145.72	Геодезический метод, 0.10	-
111	518693.82	1273144.55	Геодезический метод, 0.10	-
112	518691.33	1273144.19	Геодезический метод, 0.10	-
113	518687.66	1273143.88	Геодезический метод, 0.10	-
114	518682.95	1273144.08	Геодезический метод, 0.10	-
115	518678.54	1273144.43	Геодезический метод, 0.10	-

ОПИСАНИЕ МЕСТОПОЛОЖЕНИЯ ГРАНИЦ

Границы деревни Узорово

(наименование объекта)

Сведения о местоположении границ объекта

116	518673.03	1273145.20	Геодезический метод, 0.10	-
117	518668.48	1273146.23	Геодезический метод, 0.10	-
118	518663.78	1273147.83	Геодезический метод, 0.10	-
119	518648.65	1273153.50	Геодезический метод, 0.10	-
120	518638.05	1273158.53	Геодезический метод, 0.10	-
121	518625.10	1273165.50	Геодезический метод, 0.10	-
122	518617.07	1273170.57	Геодезический метод, 0.10	-
123	518617.04	1273170.59	Геодезический метод, 0.10	-
124	518599.65	1273181.49	Геодезический метод, 0.10	-
125	518599.45	1273181.61	Геодезический метод, 0.10	-
126	518591.63	1273186.26	Геодезический метод, 0.10	-
127	518591.13	1273186.53	Геодезический метод, 0.10	-
128	518583.69	1273190.40	Геодезический метод, 0.10	-
129	518583.56	1273190.46	Геодезический метод, 0.10	-
130	518579.18	1273192.66	Геодезический метод, 0.10	-
131	518578.11	1273193.12	Геодезический метод, 0.10	-
132	518575.15	1273194.19	Геодезический метод, 0.10	-
133	518573.88	1273194.56	Геодезический метод, 0.10	-
134	518567.16	1273196.03	Геодезический метод, 0.10	-
135	518566.78	1273196.11	Геодезический метод, 0.10	-
136	518561.51	1273197.04	Геодезический метод, 0.10	-
137	518560.50	1273197.17	Геодезический метод, 0.10	-
138	518552.74	1273197.74	Геодезический метод, 0.10	-
139	518551.62	1273197.76	Геодезический метод, 0.10	-
140	518550.94	1273197.74	Геодезический метод, 0.10	-
141	518520.33	1273192.49	Геодезический метод, 0.10	-
142	518520.11	1273192.42	Геодезический метод, 0.10	-
143	518508.96	1273188.25	Геодезический метод, 0.10	-
144	518508.56	1273188.09	Геодезический метод, 0.10	-
145	518491.41	1273180.83	Геодезический метод, 0.10	-
146	518472.51	1273172.93	Геодезический метод, 0.10	-
147	518472.12	1273172.76	Геодезический метод, 0.10	-
148	518464.33	1273169.11	Геодезический метод, 0.10	-
149	518450.49	1273162.75	Геодезический метод, 0.10	-
150	518434.28	1273155.66	Геодезический метод, 0.10	-
151	518434.05	1273155.55	Геодезический метод, 0.10	-
152	518425.87	1273151.72	Геодезический метод, 0.10	-
153	518425.72	1273151.66	Геодезический метод, 0.10	-
154	518410.77	1273144.37	Геодезический метод, 0.10	-
155	518393.77	1273136.29	Геодезический метод, 0.10	-
156	518380.27	1273129.88	Геодезический метод, 0.10	-
157	518366.47	1273123.49	Геодезический метод, 0.10	-

ОПИСАНИЕ МЕСТОПОЛОЖЕНИЯ ГРАНИЦ

Границы деревни Узорово

(наименование объекта)

Сведения о местоположении границ объекта

158	518366.06	1273123.29	Геодезический метод, 0.10	-
159	518356.78	1273118.46	Геодезический метод, 0.10	-
160	518342.26	1273111.46	Геодезический метод, 0.10	-
161	518327.12	1273104.29	Геодезический метод, 0.10	-
162	518326.96	1273104.21	Геодезический метод, 0.10	-
163	518315.70	1273098.64	Геодезический метод, 0.10	-
164	518296.05	1273088.96	Геодезический метод, 0.10	-
165	518284.40	1273083.36	Геодезический метод, 0.10	-
166	518303.98	1273070.60	Геодезический метод, 0.10	-
167	518304.76	1273070.97	Геодезический метод, 0.10	-
168	518304.84	1273071.01	Геодезический метод, 0.10	-
169	518324.54	1273080.70	Геодезический метод, 0.10	-
170	518324.56	1273080.71	Геодезический метод, 0.10	-
171	518335.75	1273086.26	Геодезический метод, 0.10	-
172	518350.84	1273093.40	Геодезический метод, 0.10	-
173	518350.91	1273093.43	Геодезический метод, 0.10	-
174	518365.60	1273100.52	Геодезический метод, 0.10	-
175	518365.88	1273100.65	Геодезический метод, 0.10	-
176	518375.09	1273105.44	Геодезический метод, 0.10	-
177	518388.72	1273111.76	Геодезический метод, 0.10	-
178	518388.80	1273111.80	Геодезический метод, 0.10	-
179	518402.35	1273118.23	Геодезический метод, 0.10	-
180	518419.40	1273126.33	Геодезический метод, 0.10	-
181	518419.48	1273126.37	Геодезический метод, 0.10	-
182	518434.41	1273133.65	Геодезический метод, 0.10	-
183	518442.41	1273137.39	Геодезический метод, 0.10	-
184	518458.59	1273144.47	Геодезический метод, 0.10	-
185	518458.75	1273144.55	Геодезический метод, 0.10	-
186	518472.71	1273150.96	Геодезический метод, 0.10	-
187	518472.78	1273150.99	Геодезический метод, 0.10	-
188	518480.41	1273154.57	Геодезический метод, 0.10	-
189	518499.13	1273162.39	Геодезический метод, 0.10	-
190	518499.18	1273162.41	Геодезический метод, 0.10	-
191	518516.16	1273169.59	Геодезический метод, 0.10	-
192	518526.51	1273173.47	Геодезический метод, 0.10	-
193	518538.36	1273176.24	Геодезический метод, 0.10	-
194	518545.79	1273177.54	Геодезический метод, 0.10	-
195	518551.82	1273177.76	Геодезический метод, 0.10	-
196	518558.51	1273177.27	Геодезический метод, 0.10	-
197	518563.08	1273176.46	Геодезический метод, 0.10	-
198	518568.96	1273175.17	Геодезический метод, 0.10	-
199	518570.75	1273174.52	Геодезический метод, 0.10	-

ОПИСАНИЕ МЕСТОПОЛОЖЕНИЯ ГРАНИЦ

Границы деревни Узорово

(наименование объекта)

Сведения о местоположении границ объекта

200	518574.55	1273172.62	Геодезический метод, 0.10	-
201	518581.67	1273168.92	Геодезический метод, 0.10	-
202	518589.13	1273164.48	Геодезический метод, 0.10	-
203	518606.41	1273153.66	Геодезический метод, 0.10	-
204	518614.72	1273148.41	Геодезический метод, 0.10	-
205	518615.32	1273148.06	Геодезический метод, 0.10	-
206	518628.80	1273140.81	Геодезический метод, 0.10	-
207	518629.25	1273140.58	Геодезический метод, 0.10	-
208	518640.46	1273135.26	Геодезический метод, 0.10	-
209	518641.24	1273134.93	Геодезический метод, 0.10	-
210	518656.90	1273129.06	Геодезический метод, 0.10	-
211	518657.18	1273128.96	Геодезический метод, 0.10	-
212	518662.52	1273127.13	Геодезический метод, 0.10	-
213	518663.55	1273126.84	Геодезический метод, 0.10	-
214	518669.04	1273125.60	Геодезический метод, 0.10	-
215	518669.87	1273125.45	Геодезический метод, 0.10	-
216	518676.08	1273124.59	Геодезический метод, 0.10	-
217	518676.66	1273124.53	Геодезический метод, 0.10	-
218	518681.54	1273124.14	Геодезический метод, 0.10	-
219	518681.90	1273124.11	Геодезический метод, 0.10	-
220	518687.43	1273123.87	Геодезический метод, 0.10	-
221	518688.70	1273123.90	Геодезический метод, 0.10	-
222	518693.32	1273124.29	Геодезический метод, 0.10	-
223	518693.94	1273124.36	Геодезический метод, 0.10	-
224	518697.03	1273124.82	Геодезический метод, 0.10	-
225	518697.61	1273124.92	Геодезический метод, 0.10	-
226	518704.15	1273126.28	Геодезический метод, 0.10	-
227	518705.46	1273126.65	Геодезический метод, 0.10	-
228	518710.49	1273128.44	Геодезический метод, 0.10	-
229	518711.26	1273128.75	Геодезический метод, 0.10	-
230	518717.09	1273131.38	Геодезический метод, 0.10	-
231	518717.53	1273131.59	Геодезический метод, 0.10	-
232	518723.38	1273134.58	Геодезический метод, 0.10	-
233	518724.60	1273135.32	Геодезический метод, 0.10	-
234	518716.97	1273126.85	Геодезический метод, 0.10	-
235	518716.78	1273120.33	Геодезический метод, 0.10	-
236	518688.04	1273092.50	Геодезический метод, 0.10	-
237	518725.47	1273059.16	Геодезический метод, 0.10	-
238	518754.19	1273087.15	Геодезический метод, 0.10	-
239	518757.03	1273084.76	Геодезический метод, 0.10	-
240	518757.77	1273085.65	Геодезический метод, 0.10	-
241	518757.81	1273085.70	Геодезический метод, 0.10	-

ОПИСАНИЕ МЕСТОПОЛОЖЕНИЯ ГРАНИЦ				
Границы деревни Узорово				
(наименование объекта)				
Сведения о местоположении границ объекта				
242	518757.97	1273085.89	Геодезический метод, 0.10	-
243	518717.25	1273122.09	Геодезический метод, 0.10	-
244	518722.09	1273126.40	Геодезический метод, 0.10	-
245	518769.79	1273172.29	Геодезический метод, 0.10	-
246	518771.76	1273170.67	Геодезический метод, 0.10	-
247	518807.68	1273139.22	Геодезический метод, 0.10	-
248	518830.60	1273158.66	Геодезический метод, 0.10	-
249	518885.75	1273190.82	Геодезический метод, 0.10	-
250	518936.59	1273247.74	Геодезический метод, 0.10	-
251	518961.48	1273271.10	Геодезический метод, 0.10	-
252	518949.89	1273281.72	Геодезический метод, 0.10	-
253	518952.85	1273284.37	Геодезический метод, 0.10	-
81	518975.45	1273304.55	Геодезический метод, 0.10	-
Контур № 3				
254	518553.67	1273103.93	Геодезический метод, 0.10	-
255	518503.24	1273140.30	Геодезический метод, 0.10	-
256	518449.42	1273114.86	Геодезический метод, 0.10	-
257	518473.77	1273097.05	Геодезический метод, 0.10	-
258	518491.59	1273084.01	Геодезический метод, 0.10	-
259	518508.05	1273071.97	Геодезический метод, 0.10	-
260	518522.27	1273061.56	Геодезический метод, 0.10	-
254	518553.67	1273103.93	Геодезический метод, 0.10	-
Контур № 4				
261	518603.56	1273139.22	Геодезический метод, 0.10	-
262	518563.09	1273168.57	Геодезический метод, 0.10	-
263	518539.61	1273136.19	Геодезический метод, 0.10	-
264	518580.08	1273106.83	Геодезический метод, 0.10	-
261	518603.56	1273139.22	Геодезический метод, 0.10	-
Контур № 5				
265	518318.46	1271465.60	Геодезический метод, 0.10	-
266	518309.18	1271476.38	Геодезический метод, 0.10	-
267	518298.46	1271467.14	Геодезический метод, 0.10	-
268	518307.74	1271456.49	Геодезический метод, 0.10	-
265	518318.46	1271465.60	Геодезический метод, 0.10	-
Контур № 6				
269	518557.31	1271631.28	Геодезический метод, 0.10	-
270	518575.26	1271671.77	Геодезический метод, 0.10	-
271	518594.24	1271716.74	Геодезический метод, 0.10	-

ОПИСАНИЕ МЕСТОПОЛОЖЕНИЯ ГРАНИЦ

Границы деревни Узорово

(наименование объекта)

Сведения о местоположении границ объекта

272	518606.86	1271737.40	Геодезический метод, 0.10	-
273	518588.05	1271757.43	Геодезический метод, 0.10	-
274	518584.12	1271759.82	Геодезический метод, 0.10	-
275	518558.87	1271774.91	Геодезический метод, 0.10	-
276	518548.12	1271772.39	Геодезический метод, 0.10	-
277	518544.20	1271760.98	Геодезический метод, 0.10	-
278	518555.97	1271756.24	Геодезический метод, 0.10	-
279	518552.09	1271747.02	Геодезический метод, 0.10	-
280	518542.62	1271728.28	Геодезический метод, 0.10	-
281	518522.86	1271737.55	Геодезический метод, 0.10	-
282	518530.90	1271755.51	Геодезический метод, 0.10	-
283	518530.64	1271755.68	Геодезический метод, 0.10	-
284	518531.31	1271758.16	Геодезический метод, 0.10	-
285	518506.68	1271773.12	Геодезический метод, 0.10	-
286	518507.84	1271774.52	Геодезический метод, 0.10	-
287	518507.84	1271774.54	Геодезический метод, 0.10	-
288	518481.70	1271788.02	Геодезический метод, 0.10	-
289	518472.05	1271792.40	Геодезический метод, 0.10	-
290	518469.66	1271801.31	Геодезический метод, 0.10	-
291	518474.39	1271813.40	Геодезический метод, 0.10	-
292	518477.30	1271821.27	Геодезический метод, 0.10	-
293	518518.21	1271803.76	Геодезический метод, 0.10	-
294	518519.98	1271802.23	Геодезический метод, 0.10	-
295	518522.07	1271801.35	Геодезический метод, 0.10	-
296	518522.17	1271801.56	Геодезический метод, 0.10	-
297	518520.71	1271802.08	Геодезический метод, 0.10	-
298	518519.03	1271803.48	Геодезический метод, 0.10	-
299	518478.55	1271820.77	Геодезический метод, 0.10	-
300	518488.39	1271845.55	Геодезический метод, 0.10	-
301	518489.72	1271848.91	Геодезический метод, 0.10	-
302	518548.60	1271824.62	Геодезический метод, 0.10	-
303	518559.65	1271861.47	Геодезический метод, 0.10	-
304	518608.19	1271989.18	Геодезический метод, 0.10	-
305	518667.54	1272107.27	Геодезический метод, 0.10	-
306	518714.96	1272185.57	Геодезический метод, 0.10	-
307	518738.78	1272260.93	Геодезический метод, 0.10	-
308	518779.52	1272335.09	Геодезический метод, 0.10	-
309	518780.33	1272334.67	Геодезический метод, 0.10	-
310	518786.38	1272347.57	Геодезический метод, 0.10	-
311	518793.10	1272361.88	Геодезический метод, 0.10	-
312	518855.04	1272509.43	Геодезический метод, 0.10	-
313	518827.84	1272529.28	Геодезический метод, 0.10	-

ОПИСАНИЕ МЕСТОПОЛОЖЕНИЯ ГРАНИЦ				
Границы деревни Узорово				
(наименование объекта)				
Сведения о местоположении границ объекта				
314	518817.44	1272535.16	Геодезический метод, 0.10	-
315	518808.00	1272541.11	Геодезический метод, 0.10	-
316	518798.31	1272546.01	Геодезический метод, 0.10	-
317	518796.60	1272547.37	Геодезический метод, 0.10	-
318	518795.75	1272546.13	Геодезический метод, 0.10	-
319	518790.94	1272538.82	Геодезический метод, 0.10	-
320	518779.77	1272520.41	Геодезический метод, 0.10	-
321	518759.98	1272485.95	Геодезический метод, 0.10	-
322	518738.10	1272447.30	Геодезический метод, 0.10	-
323	518713.69	1272403.60	Геодезический метод, 0.10	-
324	518711.81	1272404.57	Геодезический метод, 0.10	-
325	518704.72	1272391.86	Геодезический метод, 0.10	-
326	518706.54	1272390.81	Геодезический метод, 0.10	-
327	518706.38	1272390.53	Геодезический метод, 0.10	-
328	518704.27	1272391.61	Геодезический метод, 0.10	-
329	518696.47	1272378.21	Геодезический метод, 0.10	-
330	518681.75	1272350.90	Геодезический метод, 0.10	-
331	518683.62	1272349.89	Геодезический метод, 0.10	-
332	518666.68	1272319.80	Геодезический метод, 0.10	-
333	518665.24	1272320.51	Геодезический метод, 0.10	-
334	518658.49	1272308.02	Геодезический метод, 0.10	-
335	518646.28	1272285.43	Геодезический метод, 0.10	-
336	518628.93	1272254.08	Геодезический метод, 0.10	-
337	518629.89	1272253.52	Геодезический метод, 0.10	-
338	518610.51	1272218.93	Геодезический метод, 0.10	-
339	518609.95	1272219.23	Геодезический метод, 0.10	-
340	518602.50	1272205.13	Геодезический метод, 0.10	-
341	518602.72	1272205.00	Геодезический метод, 0.10	-
342	518601.91	1272203.57	Геодезический метод, 0.10	-
343	518601.75	1272203.67	Геодезический метод, 0.10	-
344	518594.69	1272191.21	Геодезический метод, 0.10	-
345	518594.92	1272191.08	Геодезический метод, 0.10	-
346	518588.41	1272179.46	Геодезический метод, 0.10	-
347	518568.02	1272143.10	Геодезический метод, 0.10	-
348	518568.01	1272143.08	Геодезический метод, 0.10	-
349	518547.93	1272107.51	Геодезический метод, 0.10	-
350	518547.92	1272107.50	Геодезический метод, 0.10	-
351	518519.19	1272056.77	Геодезический метод, 0.10	-
352	518508.95	1272038.10	Геодезический метод, 0.10	-
353	518497.19	1272014.77	Геодезический метод, 0.10	-
354	518489.37	1271995.92	Геодезический метод, 0.10	-
355	518481.91	1271975.04	Геодезический метод, 0.10	-

ОПИСАНИЕ МЕСТОПОЛОЖЕНИЯ ГРАНИЦ				
Границы деревни Узорово				
(наименование объекта)				
Сведения о местоположении границ объекта				
356	518477.02	1271955.22	Геодезический метод, 0.10	-
357	518474.25	1271939.73	Геодезический метод, 0.10	-
358	518471.35	1271923.16	Геодезический метод, 0.10	-
359	518470.10	1271911.98	Геодезический метод, 0.10	-
360	518469.53	1271900.95	Геодезический метод, 0.10	-
361	518469.47	1271885.37	Геодезический метод, 0.10	-
362	518469.85	1271868.01	Геодезический метод, 0.10	-
363	518471.30	1271829.71	Геодезический метод, 0.10	-
364	518471.27	1271828.53	Геодезический метод, 0.10	-
365	518470.49	1271818.77	Геодезический метод, 0.10	-
366	518470.28	1271817.38	Геодезический метод, 0.10	-
367	518467.85	1271806.52	Геодезический метод, 0.10	-
368	518467.57	1271805.54	Геодезический метод, 0.10	-
369	518463.99	1271794.82	Геодезический метод, 0.10	-
370	518463.69	1271794.04	Геодезический метод, 0.10	-
371	518457.54	1271779.78	Геодезический метод, 0.10	-
372	518457.30	1271779.26	Геодезический метод, 0.10	-
373	518449.79	1271764.26	Геодезический метод, 0.10	-
374	518449.63	1271763.95	Геодезический метод, 0.10	-
375	518442.46	1271750.81	Геодезический метод, 0.10	-
376	518442.28	1271750.49	Геодезический метод, 0.10	-
377	518433.82	1271736.24	Геодезический метод, 0.10	-
378	518433.64	1271735.96	Геодезический метод, 0.10	-
379	518420.39	1271715.23	Геодезический метод, 0.10	-
380	518426.60	1271711.04	Геодезический метод, 0.10	-
381	518427.40	1271709.60	Геодезический метод, 0.10	-
382	518446.59	1271746.93	Геодезический метод, 0.10	-
383	518442.94	1271749.33	Геодезический метод, 0.10	-
384	518443.51	1271750.33	Геодезический метод, 0.10	-
385	518463.24	1271784.64	Геодезический метод, 0.10	-
386	518486.65	1271770.96	Геодезический метод, 0.10	-
387	518488.38	1271773.40	Геодезический метод, 0.10	-
388	518500.33	1271768.58	Геодезический метод, 0.10	-
389	518496.64	1271761.84	Геодезический метод, 0.10	-
390	518491.07	1271751.32	Геодезический метод, 0.10	-
391	518515.09	1271740.68	Геодезический метод, 0.10	-
392	518510.19	1271733.07	Геодезический метод, 0.10	-
393	518507.03	1271727.66	Геодезический метод, 0.10	-
394	518504.58	1271729.13	Геодезический метод, 0.10	-
395	518496.44	1271715.51	Геодезический метод, 0.10	-
396	518469.10	1271732.14	Геодезический метод, 0.10	-
397	518481.28	1271749.38	Геодезический метод, 0.10	-

ОПИСАНИЕ МЕСТОПОЛОЖЕНИЯ ГРАНИЦ

Границы деревни Узорово

(наименование объекта)

Сведения о местоположении границ объекта

398	518485.91	1271756.63	Геодезический метод, 0.10	-
399	518479.59	1271760.67	Геодезический метод, 0.10	-
400	518483.20	1271766.33	Геодезический метод, 0.10	-
401	518471.58	1271773.75	Геодезический метод, 0.10	-
402	518459.75	1271755.22	Геодезический метод, 0.10	-
403	518471.36	1271747.81	Геодезический метод, 0.10	-
404	518466.90	1271733.61	Геодезический метод, 0.10	-
405	518449.93	1271744.74	Геодезический метод, 0.10	-
406	518467.95	1271730.12	Геодезический метод, 0.10	-
407	518501.32	1271702.99	Геодезический метод, 0.10	-
408	518513.77	1271686.95	Геодезический метод, 0.10	-
409	518555.12	1271662.88	Геодезический метод, 0.10	-
410	518545.72	1271646.62	Геодезический метод, 0.10	-
269	518557.31	1271631.28	Геодезический метод, 0.10	-

3. Сведения о характерных точках части (частей) границы объекта

Обозначение характерных точек части границы	**Координаты, м**		**Метод определения координат и средняя квадратическая погрешность положения характерной точки (M_t), м**	**Описание обозначения точки**
	X	**У**		
1	**2**	**3**	**4**	**5**
Часть № 1				
-	-	-	-	-
-	-	-	-	-
Часть № 2				
-	-	-	-	-
-	-	-	-	-
Часть № …				
-	-	-	-	-
-	-	-	-	-

ОПИСАНИЕ МЕСТОПОЛОЖЕНИЯ ГРАНИЦ

Границы деревни Узорово

(наименование объекта)

Сведения о местоположении измененных (уточненных) границ объекта

1. Система координат _____

2. Сведения о характерных точках границ объекта землеустройства

Обозначение характерных точек границ	Существующие координаты, м		Измененные (уточненные) координаты, м		Метод определения координат и средняя квадратическая погрешность положения характерной точки (Mt), м	Описание обозначения точки
	X	Y	X	Y		
1	2	3	4	5	6	7
-	-	-	-	-	-	-

3. Сведения о характерных точках части (частей) границы объекта

Часть № 1

Обозначение характерных точек границ	Существующие координаты, м		Измененные (уточненные) координаты, м		Метод определения координат и средняя квадратическая погрешность положения характерной точки (Mt), м	Описание обозначения точки
	X	Y	X	Y		
1	2	3	4	5	6	7
-	-	-	-	-	-	-

Часть № 2

Обозначение характерных точек границ	Существующие координаты, м		Измененные (уточненные) координаты, м		Метод определения координат и средняя квадратическая погрешность положения характерной точки (Mt), м	Описание обозначения точки
	X	Y	X	Y		
1	2	3	4	5	6	7
-	-	-	-	-	-	-

Часть № …

Обозначение характерных точек границ	Существующие координаты, м		Измененные (уточненные) координаты, м		Метод определения координат и средняя квадратическая погрешность положения характерной точки (Mt), м	Описание обозначения точки
	X	Y	X	Y		
1	2	3	4	5	6	7
-	-	-	-	-	-	-

ОПИСАНИЕ МЕСТОПОЛОЖЕНИЯ ГРАНИЦ

Границы деревни Узорово

(наименование объекта)

План границ объекта

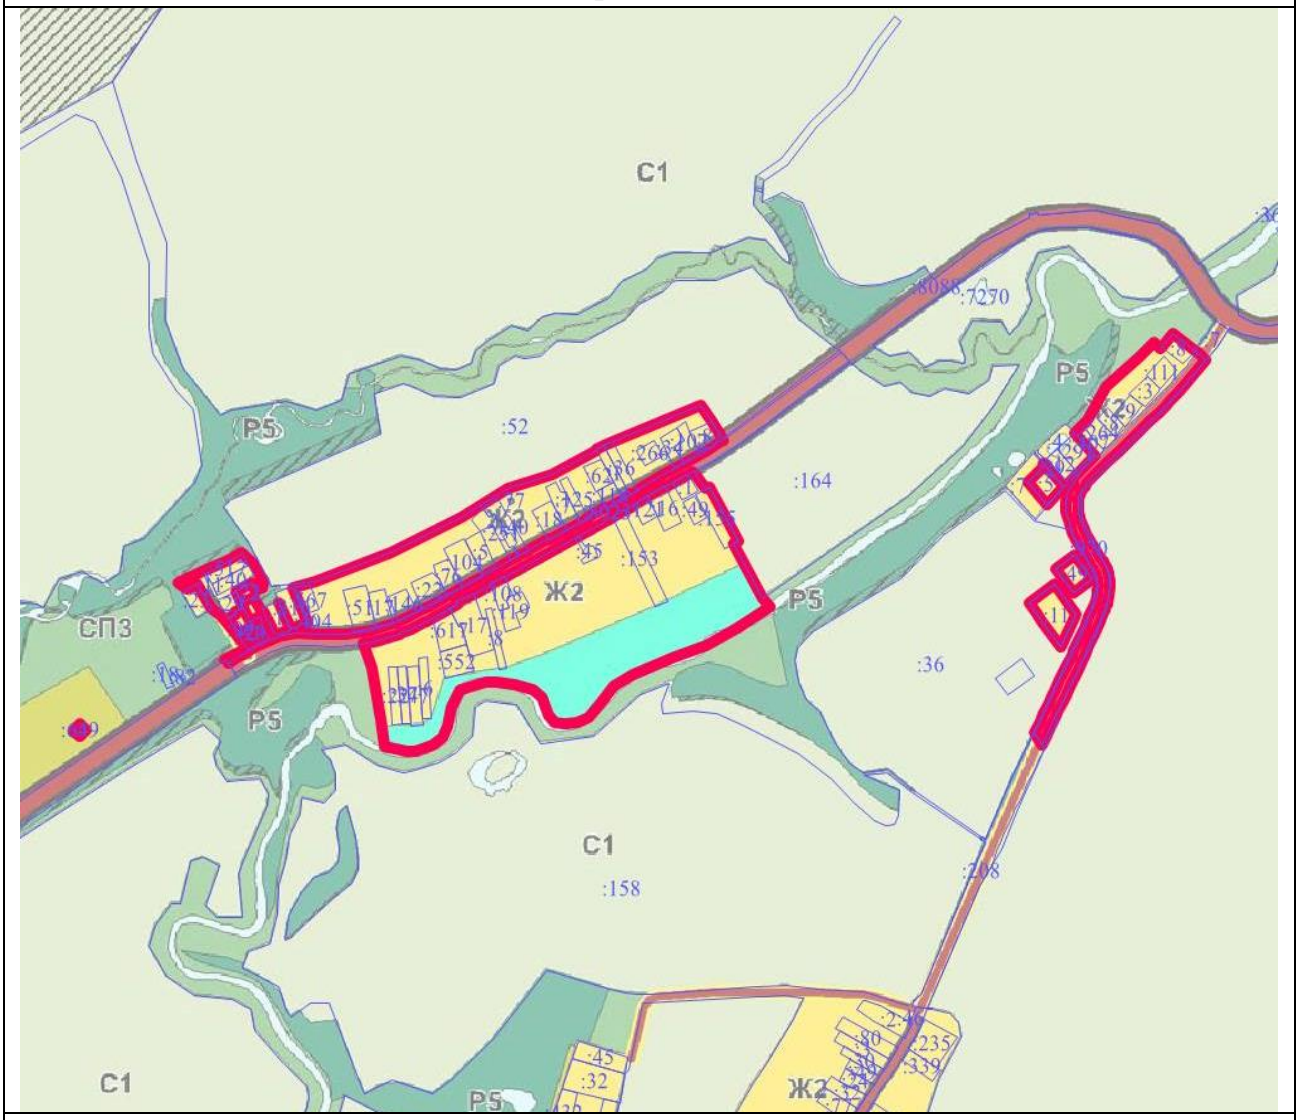

Масштаб 1 : 25000

Используемые условные знаки и обозначения:

	- границы объекта
	- границы земельных участков
:164	- кадастровые номера земельных участков

Подпись _____

Дата «___» _____ 2021 г.

Место для оттиска печати (при наличии) лица, составившего описание местоположения границ объекта

ОПИСАНИЕ МЕСТОПОЛОЖЕНИЯ ГРАНИЦ

Граница деревни Урусово

(наименование объекта местоположение границ, которого описано (далее - объект)

Сведения об объекте

№ п/п	Характеристики объекта	Описание характеристик
1	2	3
1	Местоположение объекта	Московская область, городской округ Лотошино
2	Площадь объекта ± величина погрешности определения площади **(Р ± ΔР)**	317744 кв.м ± 197
3	Иные характеристики объекта	

ОПИСАНИЕ МЕСТОПОЛОЖЕНИЯ ГРАНИЦ

Граница деревни Урусово

(наименование объекта)

Сведения о местоположении границ объекта

1. Система координат МСК-50, Зона 1

2. Сведения о характерных точках границ объекта

Обозначение характерных точек границ	Координаты, м		Метод определения координат и средняя квадратическая погрешность положения характерной точки (M_t), м	Описание обозначения точки
	X	У		
1	2	3	4	5
1	514115.27	1255354.64	Геодезический метод, 0.10	-
2	514116.28	1255367.05	Геодезический метод, 0.10	-
3	514115.80	1255367.32	Геодезический метод, 0.10	-
4	514119.19	1255404.77	Геодезический метод, 0.10	-
5	514119.57	1255404.60	Геодезический метод, 0.10	-
6	514128.65	1255518.64	Геодезический метод, 0.10	-
7	514105.05	1255631.85	Геодезический метод, 0.10	-
8	514146.60	1255980.50	Геодезический метод, 0.10	-
9	514105.91	1256006.77	Геодезический метод, 0.10	-
10	514085.64	1256046.59	Геодезический метод, 0.10	-
11	514086.87	1256070.82	Геодезический метод, 0.10	-
12	514089.48	1256070.49	Геодезический метод, 0.10	-
13	514092.27	1256090.55	Геодезический метод, 0.10	-
14	514087.92	1256091.49	Геодезический метод, 0.10	-
15	514090.03	1256132.84	Геодезический метод, 0.10	-
16	514011.78	1256154.15	Геодезический метод, 0.10	-
17	513936.63	1256153.23	Геодезический метод, 0.10	-
18	513933.76	1256148.86	Геодезический метод, 0.10	-
19	513913.67	1256117.32	Геодезический метод, 0.10	-
20	513921.91	1256115.47	Геодезический метод, 0.10	-
21	513912.74	1256091.94	Геодезический метод, 0.10	-
22	513906.52	1256093.36	Геодезический метод, 0.10	-
23	513904.77	1256085.48	Геодезический метод, 0.10	-
24	513909.73	1256084.28	Геодезический метод, 0.10	-
25	513904.11	1256069.87	Геодезический метод, 0.10	-
26	513903.43	1256070.03	Геодезический метод, 0.10	-
27	513901.35	1256060.03	Геодезический метод, 0.10	-
28	513896.32	1256051.63	Геодезический метод, 0.10	-
29	513890.51	1256026.53	Геодезический метод, 0.10	-
30	513885.65	1256022.55	Геодезический метод, 0.10	-
31	513799.51	1256042.14	Геодезический метод, 0.10	-
32	513806.91	1255982.11	Геодезический метод, 0.10	-
33	513798.79	1255984.40	Геодезический метод, 0.10	-
34	513792.64	1255967.85	Геодезический метод, 0.10	-
35	513806.76	1255963.57	Геодезический метод, 0.10	-

ОПИСАНИЕ МЕСТОПОЛОЖЕНИЯ ГРАНИЦ

Граница деревни Урусово

(наименование объекта)

Сведения о местоположении границ объекта

36	513795.22	1255914.06	Геодезический метод, 0.10	-
37	513785.83	1255896.44	Геодезический метод, 0.10	-
38	513772.82	1255899.83	Геодезический метод, 0.10	-
39	513768.46	1255890.14	Геодезический метод, 0.10	-
40	513750.74	1255876.97	Геодезический метод, 0.10	-
41	513733.06	1255879.96	Геодезический метод, 0.10	-
42	513728.13	1255879.80	Геодезический метод, 0.10	-
43	513715.95	1255873.79	Геодезический метод, 0.10	-
44	513674.04	1255858.33	Геодезический метод, 0.10	-
45	513664.34	1255852.48	Геодезический метод, 0.10	-
46	513660.74	1255847.42	Геодезический метод, 0.10	-
47	513654.05	1255837.64	Геодезический метод, 0.10	-
48	513648.95	1255826.68	Геодезический метод, 0.10	-
49	513665.87	1255815.97	Геодезический метод, 0.10	-
50	513681.61	1255788.74	Геодезический метод, 0.10	-
51	513683.39	1255774.85	Геодезический метод, 0.10	-
52	513684.17	1255752.64	Геодезический метод, 0.10	-
53	513624.60	1255706.14	Геодезический метод, 0.10	-
54	513622.86	1255687.60	Геодезический метод, 0.10	-
55	513611.45	1255718.60	Геодезический метод, 0.10	-
56	513611.42	1255718.68	Геодезический метод, 0.10	-
57	513607.48	1255729.11	Геодезический метод, 0.10	-
58	513605.26	1255735.02	Геодезический метод, 0.10	-
59	513590.71	1255716.94	Геодезический метод, 0.10	-
60	513592.70	1255711.66	Геодезический метод, 0.10	-
61	513604.16	1255680.53	Геодезический метод, 0.10	-
62	513604.28	1255680.22	Геодезический метод, 0.10	-
63	513610.71	1255664.43	Геодезический метод, 0.10	-
64	513616.67	1255649.10	Геодезический метод, 0.10	-
65	513616.80	1255648.77	Геодезический метод, 0.10	-
66	513623.01	1255634.35	Геодезический метод, 0.10	-
67	513629.48	1255619.12	Геодезический метод, 0.10	-
68	513629.60	1255618.85	Геодезический метод, 0.10	-
69	513636.69	1255603.45	Геодезический метод, 0.10	-
70	513636.93	1255602.95	Геодезический метод, 0.10	-
71	513642.86	1255591.76	Геодезический метод, 0.10	-
72	513643.13	1255591.29	Геодезический метод, 0.10	-
73	513648.81	1255581.84	Геодезический метод, 0.10	-
74	513679.12	1255547.06	Геодезический метод, 0.10	-
75	513690.48	1255536.64	Геодезический метод, 0.10	-
76	513691.02	1255536.12	Геодезический метод, 0.10	-
77	513705.92	1255524.54	Геодезический метод, 0.10	-

ОПИСАНИЕ МЕСТОПОЛОЖЕНИЯ ГРАНИЦ				
Граница деревни Урусово				
(наименование объекта)				
Сведения о местоположении границ объекта				
78	513706.15	1255524.36	Геодезический метод, 0.10	-
79	513720.48	1255513.84	Геодезический метод, 0.10	-
80	513720.97	1255513.51	Геодезический метод, 0.10	-
81	513729.88	1255507.74	Геодезический метод, 0.10	-
82	513730.05	1255507.63	Геодезический метод, 0.10	-
83	513736.54	1255503.63	Геодезический метод, 0.10	-
84	513736.78	1255503.48	Геодезический метод, 0.10	-
85	513743.15	1255499.78	Геодезический метод, 0.10	-
86	513743.52	1255499.58	Геодезический метод, 0.10	-
87	513751.76	1255495.25	Геодезический метод, 0.10	-
88	513751.96	1255495.15	Геодезический метод, 0.10	-
89	513758.30	1255492.00	Геодезический метод, 0.10	-
90	513758.97	1255491.70	Геодезический метод, 0.10	-
91	513765.33	1255489.10	Геодезический метод, 0.10	-
92	513765.54	1255489.02	Геодезический метод, 0.10	-
93	513774.91	1255485.43	Геодезический метод, 0.10	-
94	513775.15	1255485.35	Геодезический метод, 0.10	-
95	513784.59	1255482.00	Геодезический метод, 0.10	-
96	513784.81	1255481.93	Геодезический метод, 0.10	-
97	513795.11	1255478.55	Геодезический метод, 0.10	-
98	513795.37	1255478.47	Геодезический метод, 0.10	-
99	513797.26	1255474.99	Геодезический метод, 0.10	-
100	513757.96	1255339.34	Геодезический метод, 0.10	-
101	513906.12	1255305.32	Геодезический метод, 0.10	-
102	513912.55	1255262.25	Геодезический метод, 0.10	-
103	514069.87	1255275.98	Геодезический метод, 0.10	-
104	514077.92	1255288.56	Геодезический метод, 0.10	-
1	514115.27	1255354.64	Геодезический метод, 0.10	-

3. Сведения о характерных точках части (частей) границы объекта

Обозначение характерных точек части границы	Координаты, м		Метод определения координат и средняя квадратическая погрешность положения характерной точки (M_t), м	Описание обозначения точки
	X	У		
1	2	3	4	5
Часть № 1				
-	-	-	-	-
-	-	-	-	-
Часть № 2				
-	-	-	-	-

ОПИСАНИЕ МЕСТОПОЛОЖЕНИЯ ГРАНИЦ				
Граница деревни Урусово				
(наименование объекта)				
Сведения о местоположении границ объекта				
-	-	-	-	-
Часть № …				
-	-	-	-	-
-	-	-	-	-

ОПИСАНИЕ МЕСТОПОЛОЖЕНИЯ ГРАНИЦ

Граница деревни Урусово

(наименование объекта)

Сведения о местоположении измененных (уточненных) границ объекта

1. Система координат _____

2. Сведения о характерных точках границ объекта землеустройства

Обозначение характерных точек границ	Существующие координаты, м		Измененные (уточненные) координаты, м		Метод определения координат и средняя квадратическая погрешность положения характерной точки (Mt), м	Описание обозначения точки
	X	Y	X	Y		
1	2	3	4	5	6	7
-	-	-	-	-	-	-

3. Сведения о характерных точках части (частей) границы объекта

Часть № 1

Обозначение характерных точек границ	Существующие координаты, м		Измененные (уточненные) координаты, м		Метод определения координат и средняя квадратическая погрешность положения характерной точки (Mt), м	Описание обозначения точки
	X	Y	X	Y		
1	2	3	4	5	6	7
-	-	-	-	-	-	-

Часть № 2

Обозначение характерных точек границ	Существующие координаты, м		Измененные (уточненные) координаты, м		Метод определения координат и средняя квадратическая погрешность положения характерной точки (Mt), м	Описание обозначения точки
	X	Y	X	Y		
1	2	3	4	5	6	7
-	-	-	-	-	-	-

Часть № …

Обозначение характерных точек границ	Существующие координаты, м		Измененные (уточненные) координаты, м		Метод определения координат и средняя квадратическая погрешность положения характерной точки (Mt), м	Описание обозначения точки
	X	Y	X	Y		
1	2	3	4	5	6	7
-	-	-	-	-	-	-

ОПИСАНИЕ МЕСТОПОЛОЖЕНИЯ ГРАНИЦ

Граница деревни Урусово

(наименование объекта)

План границ объекта

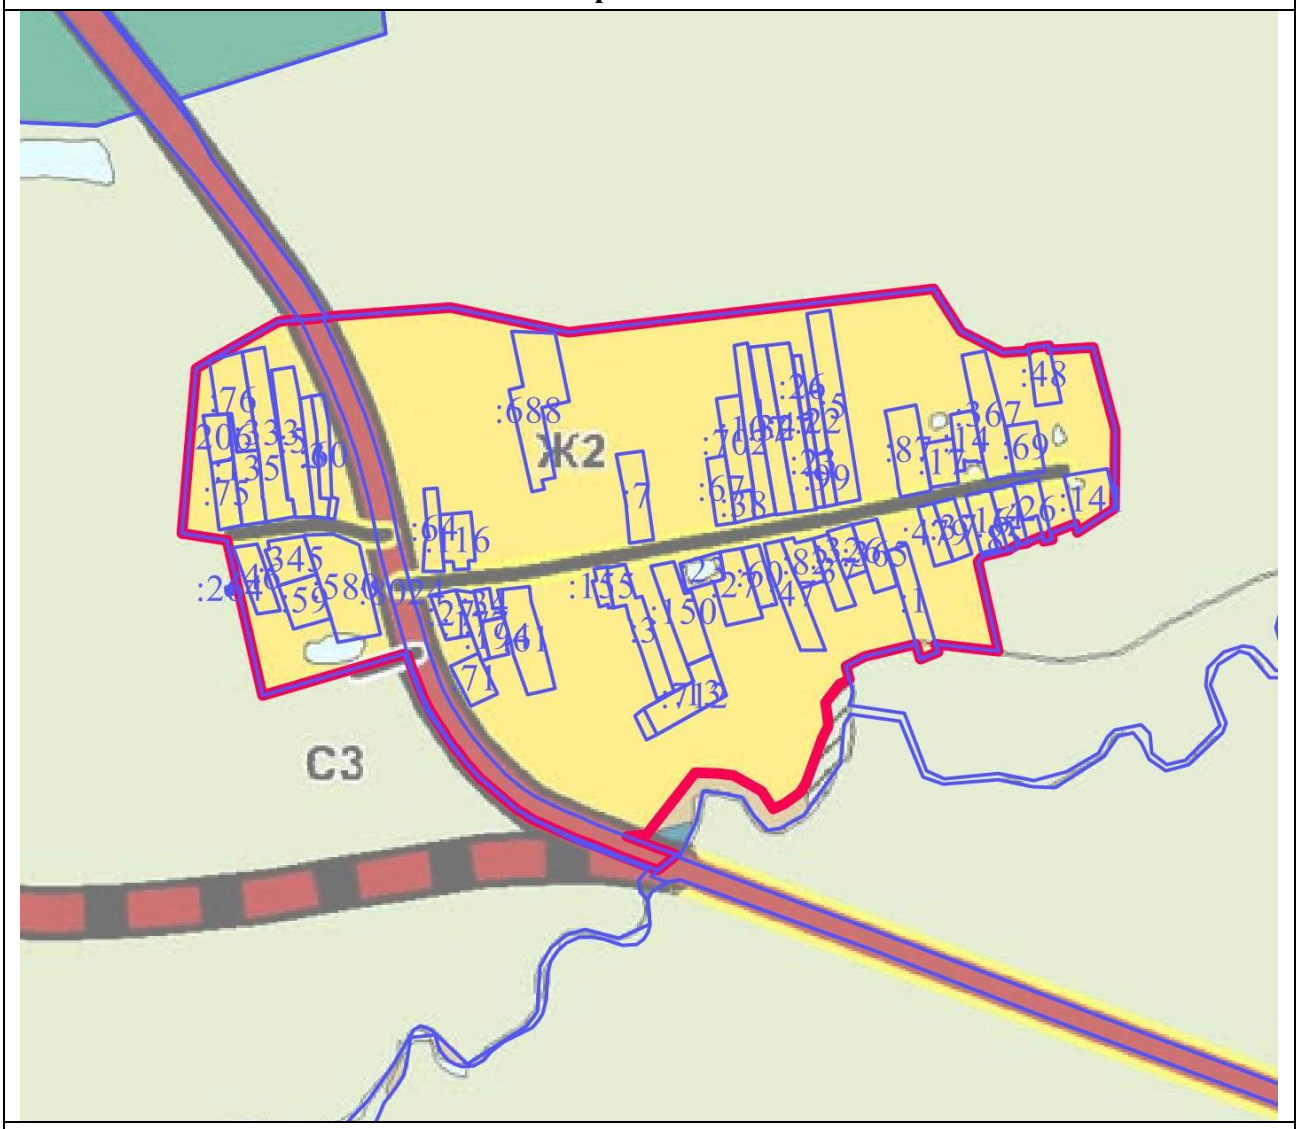

Масштаб 1 : 10000

Используемые условные знаки и обозначения:

▬	- границы объекта
─	- границы земельных участков
:7	- кадастровые номера земельных участков

Подпись _____

Дата «___» _____ 2021 г.

Место для оттиска печати (при наличии) лица, составившего описание местоположения границ объекта

ОПИСАНИЕ МЕСТОПОЛОЖЕНИЯ ГРАНИЦ		
Границы деревни Ушаково		
(наименование объекта местоположение границ, которого описано (далее - объект)		
Сведения об объекте		
№ п/п	Характеристики объекта	Описание характеристик
1	2	3
1	Местоположение объекта	Московская область, городской округ Лотошино
2	Площадь объекта ± величина погрешности определения площади (Р ± ΔР)	714608 кв.м ± 296
3	Иные характеристики объекта	

ОПИСАНИЕ МЕСТОПОЛОЖЕНИЯ ГРАНИЦ

Границы деревни Ушаково

(наименование объекта)

Сведения о местоположении границ объекта

1. Система координат МСК-50, Зона 1

2. Сведения о характерных точках границ объекта

Обозначение характерных точек границ	Координаты, м		Метод определения координат и средняя квадратическая погрешность положения характерной точки (M_t), м	Описание обозначения точки
	X	У		
1	2	3	4	5
Контур № 1				
1	518571.60	1261027.68	Геодезический метод, 0.10	-
2	518506.16	1261233.76	Геодезический метод, 0.10	-
3	518504.95	1261237.57	Геодезический метод, 0.10	-
4	518489.02	1261239.68	Геодезический метод, 0.10	-
5	518468.23	1261242.49	Геодезический метод, 0.10	-
6	518447.60	1261245.43	Геодезический метод, 0.10	-
7	518427.17	1261248.29	Геодезический метод, 0.10	-
8	518385.94	1261253.64	Геодезический метод, 0.10	-
9	518365.19	1261256.45	Геодезический метод, 0.10	-
10	518323.68	1261262.25	Геодезический метод, 0.10	-
11	518303.10	1261265.17	Геодезический метод, 0.10	-
12	518261.78	1261270.74	Геодезический метод, 0.10	-
13	518241.18	1261273.57	Геодезический метод, 0.10	-
14	518220.55	1261276.30	Геодезический метод, 0.10	-
15	518199.85	1261279.09	Геодезический метод, 0.10	-
16	518179.21	1261281.82	Геодезический метод, 0.10	-
17	518158.48	1261284.62	Геодезический метод, 0.10	-
18	518117.02	1261290.41	Геодезический метод, 0.10	-
19	518096.50	1261293.23	Геодезический метод, 0.10	-
20	518075.91	1261295.90	Геодезический метод, 0.10	-
21	518055.18	1261298.58	Геодезический метод, 0.10	-
22	518041.74	1261300.29	Геодезический метод, 0.10	-
23	518051.06	1261338.67	Геодезический метод, 0.10	-
24	518050.99	1261338.68	Геодезический метод, 0.10	-
25	518050.98	1261338.68	Геодезический метод, 0.10	-
26	518049.86	1261335.49	Геодезический метод, 0.10	-
27	517850.57	1261362.20	Геодезический метод, 0.10	-
28	517820.45	1261368.06	Геодезический метод, 0.10	-
29	517728.36	1261386.45	Геодезический метод, 0.10	-
30	517726.78	1261477.47	Геодезический метод, 0.10	-
31	517714.66	1261491.32	Геодезический метод, 0.10	-
32	517715.14	1261498.89	Геодезический метод, 0.10	-
33	517710.95	1261495.83	Геодезический метод, 0.10	-

ОПИСАНИЕ МЕСТОПОЛОЖЕНИЯ ГРАНИЦ				
Границы деревни Ушаково				
(наименование объекта)				
Сведения о местоположении границ объекта				
34	517677.74	1261534.69	Геодезический метод, 0.10	-
35	517610.08	1261547.29	Геодезический метод, 0.10	-
36	517556.87	1261561.48	Геодезический метод, 0.10	-
37	517536.36	1261572.96	Геодезический метод, 0.10	-
38	517471.46	1261602.15	Геодезический метод, 0.10	-
39	517380.40	1261626.73	Геодезический метод, 0.10	-
40	517325.47	1261648.56	Геодезический метод, 0.10	-
41	517293.15	1261641.45	Геодезический метод, 0.10	-
42	517263.73	1261561.76	Геодезический метод, 0.10	-
43	517241.87	1261488.21	Геодезический метод, 0.10	-
44	517228.10	1261480.19	Геодезический метод, 0.10	-
45	517093.62	1261512.80	Геодезический метод, 0.10	-
46	517111.39	1261572.52	Геодезический метод, 0.10	-
47	517108.81	1261573.45	Геодезический метод, 0.10	-
48	517115.42	1261595.20	Геодезический метод, 0.10	-
49	517118.57	1261605.72	Геодезический метод, 0.10	-
50	517126.41	1261632.44	Геодезический метод, 0.10	-
51	517129.45	1261631.59	Геодезический метод, 0.10	-
52	517180.72	1261799.26	Геодезический метод, 0.10	-
53	517166.32	1261803.94	Геодезический метод, 0.10	-
54	517058.46	1261838.98	Геодезический метод, 0.10	-
55	517044.10	1261843.63	Геодезический метод, 0.10	-
56	517008.21	1261771.02	Геодезический метод, 0.10	-
57	516926.02	1261767.21	Геодезический метод, 0.10	-
58	516884.50	1261654.74	Геодезический метод, 0.10	-
59	516930.11	1261632.94	Геодезический метод, 0.10	-
60	516989.95	1261594.49	Геодезический метод, 0.10	-
61	516975.43	1261537.72	Геодезический метод, 0.10	-
62	516973.82	1261538.12	Геодезический метод, 0.10	-
63	516976.30	1261533.81	Геодезический метод, 0.10	-
64	516980.54	1261526.42	Геодезический метод, 0.10	-
65	516979.00	1261520.90	Геодезический метод, 0.10	-
66	516977.47	1261515.32	Геодезический метод, 0.10	-
67	516982.42	1261514.17	Геодезический метод, 0.10	-
68	516949.80	1261427.17	Геодезический метод, 0.10	-
69	517001.54	1261403.78	Геодезический метод, 0.10	-
70	516967.71	1261373.50	Геодезический метод, 0.10	-
71	516882.84	1261300.32	Геодезический метод, 0.10	-
72	516859.46	1261213.25	Геодезический метод, 0.10	-
73	516905.81	1261174.08	Геодезический метод, 0.10	-
74	516968.16	1261122.23	Геодезический метод, 0.10	-
75	517007.46	1261171.34	Геодезический метод, 0.10	-

ОПИСАНИЕ МЕСТОПОЛОЖЕНИЯ ГРАНИЦ				
Границы деревни Ушаково				
(наименование объекта)				
Сведения о местоположении границ объекта				
76	517021.92	1261167.22	Геодезический метод, 0.10	-
77	517070.49	1261223.43	Геодезический метод, 0.10	-
78	517070.44	1261226.18	Геодезический метод, 0.10	-
79	517113.27	1261279.18	Геодезический метод, 0.10	-
80	517129.37	1261288.94	Геодезический метод, 0.10	-
81	517144.57	1261304.30	Геодезический метод, 0.10	-
82	517145.46	1261302.96	Геодезический метод, 0.10	-
83	517158.06	1261290.43	Геодезический метод, 0.10	-
84	517159.91	1261288.79	Геодезический метод, 0.10	-
85	517161.91	1261287.02	Геодезический метод, 0.10	-
86	517177.23	1261274.33	Геодезический метод, 0.10	-
87	517186.27	1261266.86	Геодезический метод, 0.10	-
88	517202.24	1261253.58	Геодезический метод, 0.10	-
89	517202.03	1261253.15	Геодезический метод, 0.10	-
90	517213.11	1261244.06	Геодезический метод, 0.10	-
91	517215.67	1261241.96	Геодезический метод, 0.10	-
92	517236.82	1261224.43	Геодезический метод, 0.10	-
93	517227.51	1261215.93	Геодезический метод, 0.10	-
94	517228.30	1261215.14	Геодезический метод, 0.10	-
95	517240.43	1261187.76	Геодезический метод, 0.10	-
96	517244.67	1261184.25	Геодезический метод, 0.10	-
97	517282.46	1261159.26	Геодезический метод, 0.10	-
98	517324.64	1261133.33	Геодезический метод, 0.10	-
99	517325.81	1261142.40	Геодезический метод, 0.10	-
100	517328.02	1261155.65	Геодезический метод, 0.10	-
101	517342.15	1261166.25	Геодезический метод, 0.10	-
102	517358.93	1261158.97	Геодезический метод, 0.10	-
103	517375.48	1261145.72	Геодезический метод, 0.10	-
104	517381.26	1261139.01	Геодезический метод, 0.10	-
105	517381.01	1261138.48	Геодезический метод, 0.10	-
106	517382.02	1261138.14	Геодезический метод, 0.10	-
107	517396.44	1261121.42	Геодезический метод, 0.10	-
108	517411.89	1261096.03	Геодезический метод, 0.10	-
109	517428.44	1261080.57	Геодезический метод, 0.10	-
110	517503.54	1261070.63	Геодезический метод, 0.10	-
111	517541.10	1261066.21	Геодезический метод, 0.10	-
112	517555.45	1261057.37	Геодезический метод, 0.10	-
113	517562.07	1261038.60	Геодезический метод, 0.10	-
114	517562.30	1261035.81	Геодезический метод, 0.10	-
115	517559.23	1261025.52	Геодезический метод, 0.10	-
116	517558.80	1261023.00	Геодезический метод, 0.10	-
117	517593.18	1261015.85	Геодезический метод, 0.10	-

ОПИСАНИЕ МЕСТОПОЛОЖЕНИЯ ГРАНИЦ				
Границы деревни Ушаково				
(наименование объекта)				
Сведения о местоположении границ объекта				
118	517610.38	1261000.91	Геодезический метод, 0.10	-
119	517617.96	1260984.19	Геодезический метод, 0.10	-
120	517621.09	1260955.98	Геодезический метод, 0.10	-
121	517615.25	1260900.98	Геодезический метод, 0.10	-
122	517605.50	1260836.03	Геодезический метод, 0.10	-
123	517621.88	1260856.23	Геодезический метод, 0.10	-
124	517620.90	1260850.00	Геодезический метод, 0.10	-
125	517626.44	1260856.92	Геодезический метод, 0.10	-
126	517624.73	1260846.04	Геодезический метод, 0.10	-
127	517624.32	1260842.79	Геодезический метод, 0.10	-
128	517620.13	1260809.35	Геодезический метод, 0.10	-
129	517620.47	1260791.01	Геодезический метод, 0.10	-
130	517621.88	1260779.72	Геодезический метод, 0.10	-
131	517627.01	1260770.14	Геодезический метод, 0.10	-
132	517627.17	1260769.84	Геодезический метод, 0.10	-
133	517627.48	1260769.65	Геодезический метод, 0.10	-
134	517636.35	1260764.19	Геодезический метод, 0.10	-
135	517639.96	1260763.27	Геодезический метод, 0.10	-
136	517643.92	1260762.24	Геодезический метод, 0.10	-
137	517651.22	1260764.17	Геодезический метод, 0.10	-
138	517654.75	1260766.76	Геодезический метод, 0.10	-
139	517655.20	1260773.69	Геодезический метод, 0.10	-
140	517672.95	1260788.12	Геодезический метод, 0.10	-
141	517675.83	1260792.56	Геодезический метод, 0.10	-
142	517681.08	1260795.40	Геодезический метод, 0.10	-
143	517688.40	1260800.85	Геодезический метод, 0.10	-
144	517696.50	1260808.95	Геодезический метод, 0.10	-
145	517703.50	1260812.69	Геодезический метод, 0.10	-
146	517714.24	1260817.05	Геодезический метод, 0.10	-
147	517722.30	1260817.57	Геодезический метод, 0.10	-
148	517726.84	1260815.25	Геодезический метод, 0.10	-
149	517731.75	1260810.35	Геодезический метод, 0.10	-
150	517737.39	1260802.25	Геодезический метод, 0.10	-
151	517744.12	1260796.12	Геодезический метод, 0.10	-
152	517749.51	1260792.58	Геодезический метод, 0.10	-
153	517756.74	1260788.53	Геодезический метод, 0.10	-
154	517779.98	1260779.27	Геодезический метод, 0.10	-
155	517797.04	1260768.38	Геодезический метод, 0.10	-
156	517808.78	1260761.53	Геодезический метод, 0.10	-
157	517822.10	1260754.18	Геодезический метод, 0.10	-
158	517825.44	1260749.43	Геодезический метод, 0.10	-
159	517842.27	1260738.60	Геодезический метод, 0.10	-

ОПИСАНИЕ МЕСТОПОЛОЖЕНИЯ ГРАНИЦ				
Границы деревни Ушаково				
(наименование объекта)				
Сведения о местоположении границ объекта				
160	517846.21	1260737.12	Геодезический метод, 0.10	-
161	517850.86	1260735.11	Геодезический метод, 0.10	-
162	517857.66	1260732.18	Геодезический метод, 0.10	-
163	517866.08	1260732.18	Геодезический метод, 0.10	-
164	517885.29	1260738.64	Геодезический метод, 0.10	-
165	517894.49	1260748.05	Геодезический метод, 0.10	-
166	517901.94	1260756.48	Геодезический метод, 0.10	-
167	517906.05	1260768.44	Геодезический метод, 0.10	-
168	517911.78	1260810.26	Геодезический метод, 0.10	-
169	517920.21	1260831.83	Геодезический метод, 0.10	-
170	517934.33	1260841.04	Геодезический метод, 0.10	-
171	517951.44	1260838.47	Геодезический метод, 0.10	-
172	517954.44	1260835.69	Геодезический метод, 0.10	-
173	517958.08	1260833.86	Геодезический метод, 0.10	-
174	517962.59	1260830.54	Геодезический метод, 0.10	-
175	517966.66	1260827.01	Геодезический метод, 0.10	-
176	517969.76	1260822.61	Геодезический метод, 0.10	-
177	517970.19	1260818.32	Геодезический метод, 0.10	-
178	517970.51	1260812.11	Геодезический метод, 0.10	-
179	517970.52	1260804.93	Геодезический метод, 0.10	-
180	517970.94	1260799.04	Геодезический метод, 0.10	-
181	517990.88	1260798.52	Геодезический метод, 0.10	-
182	518019.17	1260913.25	Геодезический метод, 0.10	-
183	518087.94	1261030.40	Геодезический метод, 0.10	-
184	518551.60	1261027.79	Геодезический метод, 0.10	-
1	518571.60	1261027.68	Геодезический метод, 0.10	-
Контур № 2				
185	517794.85	1261463.24	Геодезический метод, 0.10	-
186	517789.06	1261517.93	Геодезический метод, 0.10	-
187	517759.41	1261513.30	Геодезический метод, 0.10	-
188	517763.58	1261473.41	Геодезический метод, 0.10	-
185	517794.85	1261463.24	Геодезический метод, 0.10	-
Контур № 3				
189	517703.67	1261692.62	Геодезический метод, 0.10	-
190	517702.17	1261696.69	Геодезический метод, 0.10	-
191	517678.67	1261688.08	Геодезический метод, 0.10	-
192	517680.19	1261683.96	Геодезический метод, 0.10	-
189	517703.67	1261692.62	Геодезический метод, 0.10	-

ОПИСАНИЕ МЕСТОПОЛОЖЕНИЯ ГРАНИЦ				
Границы деревни Ушаково				
(наименование объекта)				
Сведения о местоположении границ объекта				
Контур № 4				
193	517182.52	1261651.30	Геодезический метод, 0.10	-
194	517184.51	1261657.71	Геодезический метод, 0.10	-
195	517177.65	1261659.85	Геодезический метод, 0.10	-
196	517175.66	1261653.43	Геодезический метод, 0.10	-
193	517182.52	1261651.30	Геодезический метод, 0.10	-
3. Сведения о характерных точках части (частей) границы объекта				
Обозначение характерных точек части границы	Координаты, м		Метод определения координат и средняя квадратическая погрешность положения характерной точки (M_t), м	Описание обозначения точки
	X	У		
1	2	3	4	5
Часть № 1				
-	-	-	-	-
-	-	-	-	-
Часть № 2				
-	-	-	-	-
-	-	-	-	-
Часть № …				
-	-	-	-	-
-	-	-	-	-

ОПИСАНИЕ МЕСТОПОЛОЖЕНИЯ ГРАНИЦ

Границы деревни Ушаково

(наименование объекта)

Сведения о местоположении измененных (уточненных) границ объекта

1. Система координат _____

2. Сведения о характерных точках границ объекта землеустройства

Обозначение характерных точек границ	Существующие координаты, м		Измененные (уточненные) координаты, м		Метод определения координат и средняя квадратическая погрешность положения характерной точки (Mt), м	Описание обозначения точки
	X	Y	X	Y		
1	2	3	4	5	6	7
-	-	-	-	-	-	-

3. Сведения о характерных точках части (частей) границы объекта

Часть № 1

Обозначение характерных точек границ	Существующие координаты, м		Измененные (уточненные) координаты, м		Метод определения координат и средняя квадратическая погрешность положения характерной точки (Mt), м	Описание обозначения точки
	X	Y	X	Y		
1	2	3	4	5	6	7
-	-	-	-	-	-	-

Часть № 2

Обозначение характерных точек границ	Существующие координаты, м		Измененные (уточненные) координаты, м		Метод определения координат и средняя квадратическая погрешность положения характерной точки (Mt), м	Описание обозначения точки
	X	Y	X	Y		
1	2	3	4	5	6	7
-	-	-	-	-	-	-

Часть № …

Обозначение характерных точек границ	Существующие координаты, м		Измененные (уточненные) координаты, м		Метод определения координат и средняя квадратическая погрешность положения характерной точки (Mt), м	Описание обозначения точки
	X	Y	X	Y		
1	2	3	4	5	6	7
-	-	-	-	-	-	-

ОПИСАНИЕ МЕСТОПОЛОЖЕНИЯ ГРАНИЦ

Границы деревни Ушаково

(наименование объекта)

План границ объекта

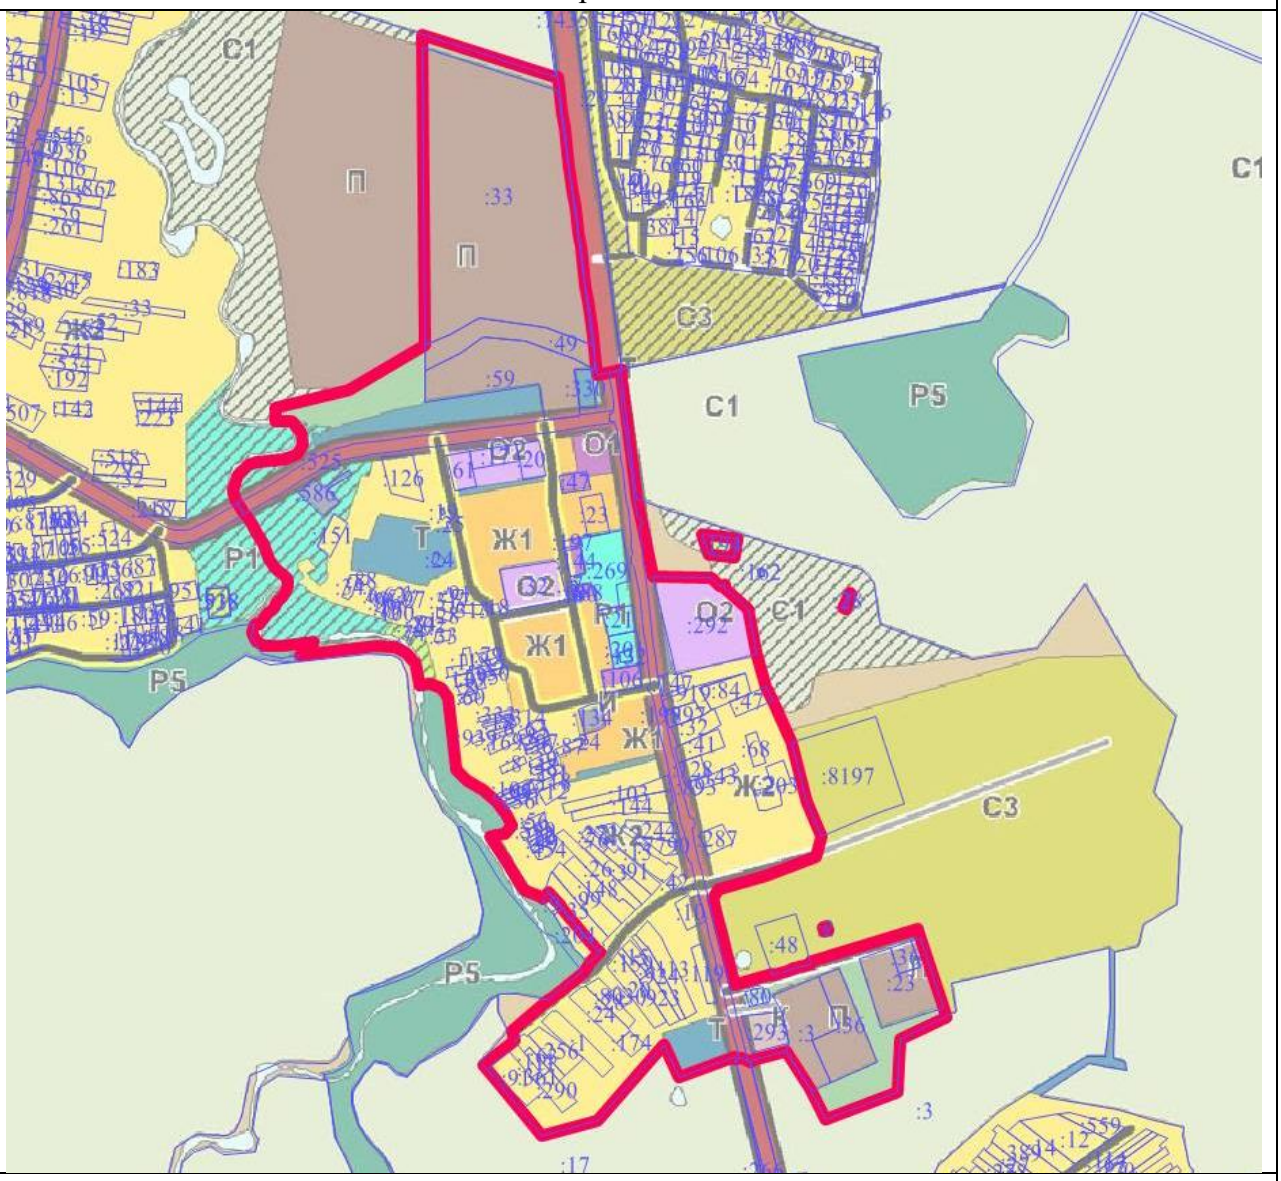

Масштаб 1 : 25000

Используемые условные знаки и обозначения:

▬	- границы объекта
———	- границы земельных участков
:48	- кадастровые номера земельных участков

Подпись _____ Дата « » _____ 2021 г.

Место для оттиска печати (при наличии) лица, составившего описание местоположения границ объекта

ОПИСАНИЕ МЕСТОПОЛОЖЕНИЯ ГРАНИЦ		
Граница деревни Харпай		
(наименование объекта местоположение границ, которого описано (далее - объект)		
Сведения об объекте		
№ п/п	Характеристики объекта	Описание характеристик
1	2	3
1	Местоположение объекта	Московская область, городской округ Лотошино
2	Площадь объекта ± величина погрешности определения площади (Р ± ΔР)	248569 кв.м ± 174
3	Иные характеристики объекта	

ОПИСАНИЕ МЕСТОПОЛОЖЕНИЯ ГРАНИЦ

Граница деревни Харпай

(наименование объекта)

Сведения о местоположении границ объекта

1. Система координат МСК-50, Зона 1

2. Сведения о характерных точках границ объекта

Обозначение характерных точек границ	Координаты, м		Метод определения координат и средняя квадратическая погрешность положения характерной точки (M_t), м	Описание обозначения точки
	X	У		
1	2	3	4	5
1	525432.38	1251953.24	Геодезический метод, 0.10	-
2	525461.90	1252027.65	Геодезический метод, 0.10	-
3	525453.22	1252106.40	Геодезический метод, 0.10	-
4	525382.52	1252240.01	Геодезический метод, 0.10	-
5	525139.19	1252343.90	Геодезический метод, 0.10	-
6	525203.36	1252454.30	Геодезический метод, 0.10	-
7	525103.86	1252622.43	Геодезический метод, 0.10	-
8	525086.59	1252646.17	Геодезический метод, 0.10	-
9	525048.40	1252626.68	Геодезический метод, 0.10	-
10	525041.66	1252614.73	Геодезический метод, 0.10	-
11	525035.01	1252573.55	Геодезический метод, 0.10	-
12	525013.88	1252540.97	Геодезический метод, 0.10	-
13	524997.22	1252533.67	Геодезический метод, 0.10	-
14	524996.73	1252531.16	Геодезический метод, 0.10	-
15	525007.63	1252500.62	Геодезический метод, 0.10	-
16	525005.53	1252469.22	Геодезический метод, 0.10	-
17	524980.71	1252445.66	Геодезический метод, 0.10	-
18	524946.07	1252448.54	Геодезический метод, 0.10	-
19	524909.68	1252478.65	Геодезический метод, 0.10	-
20	524899.12	1252461.15	Геодезический метод, 0.10	-
21	524886.62	1252420.62	Геодезический метод, 0.10	-
22	524842.41	1252397.68	Геодезический метод, 0.10	-
23	524839.83	1252395.95	Геодезический метод, 0.10	-
24	524840.31	1252388.59	Геодезический метод, 0.10	-
25	524844.23	1252383.70	Геодезический метод, 0.10	-
26	524855.01	1252380.45	Геодезический метод, 0.10	-
27	524887.48	1252383.56	Геодезический метод, 0.10	-
28	524923.54	1252365.27	Геодезический метод, 0.10	-
29	524938.29	1252331.00	Геодезический метод, 0.10	-
30	524935.76	1252262.70	Геодезический метод, 0.10	-
31	524922.65	1252213.07	Геодезический метод, 0.10	-
32	524909.52	1252185.89	Геодезический метод, 0.10	-
33	524909.77	1252159.69	Геодезический метод, 0.10	-

ОПИСАНИЕ МЕСТОПОЛОЖЕНИЯ ГРАНИЦ				
Граница деревни Харпай				
(наименование объекта)				
Сведения о местоположении границ объекта				
34	524916.20	1252136.98	Геодезический метод, 0.10	-
35	524892.33	1252094.70	Геодезический метод, 0.10	-
36	524860.45	1252076.15	Геодезический метод, 0.10	-
37	524837.58	1252076.15	Геодезический метод, 0.10	-
38	524816.12	1252027.82	Геодезический метод, 0.10	-
39	525020.63	1251958.28	Геодезический метод, 0.10	-
40	525053.03	1251980.97	Геодезический метод, 0.10	-
41	525237.82	1251884.50	Геодезический метод, 0.10	-
42	525273.15	1251954.67	Геодезический метод, 0.10	-
43	525338.61	1251936.46	Геодезический метод, 0.10	-
1	525432.38	1251953.24	Геодезический метод, 0.10	-

3. Сведения о характерных точках части (частей) границы				
Обозначение характерных точек части границы	Координаты, м		Метод определения координат и средняя квадратическая погрешность положения характерной точки (M_t), м	Описание обозначения точки
	X	У		
1	2	3	4	5
Часть № 1				
-	-	-	-	-
-	-	-	-	-
Часть № 2				
-	-	-	-	-
-	-	-	-	-
Часть № …				
-	-	-	-	-
-	-	-	-	-

ОПИСАНИЕ МЕСТОПОЛОЖЕНИЯ ГРАНИЦ

Граница деревни Харпай

(наименование объекта)

Сведения о местоположении измененных (уточненных) границ объекта

1. Система координат _____

2. Сведения о характерных точках границ объекта землеустройства

Обозначение характерных точек границ	Существующие координаты, м		Измененные (уточненные) координаты, м		Метод определения координат и средняя квадратическая погрешность положения характерной точки (Mt), м	Описание обозначения точки
	X	Y	X	Y		
1	2	3	4	5	6	7
-	-	-	-	-	-	-

3. Сведения о характерных точках части (частей) границы объекта

Часть № 1

Обозначение характерных точек границ	Существующие координаты, м		Измененные (уточненные) координаты, м		Метод определения координат и средняя квадратическая погрешность положения характерной точки (Mt), м	Описание обозначения точки
	X	Y	X	Y		
1	2	3	4	5	6	7
-	-	-	-	-	-	-

Часть № 2

Обозначение характерных точек границ	Существующие координаты, м		Измененные (уточненные) координаты, м		Метод определения координат и средняя квадратическая погрешность положения характерной точки (Mt), м	Описание обозначения точки
	X	Y	X	Y		
1	2	3	4	5	6	7
-	-	-	-	-	-	-

Часть № …

Обозначение характерных точек границ	Существующие координаты, м		Измененные (уточненные) координаты, м		Метод определения координат и средняя квадратическая погрешность положения характерной точки (Mt), м	Описание обозначения точки
	X	Y	X	Y		
1	2	3	4	5	6	7
-	-	-	-	-	-	-

ОПИСАНИЕ МЕСТОПОЛОЖЕНИЯ ГРАНИЦ

Граница деревни Харпай

(наименование объекта)

План границ объекта

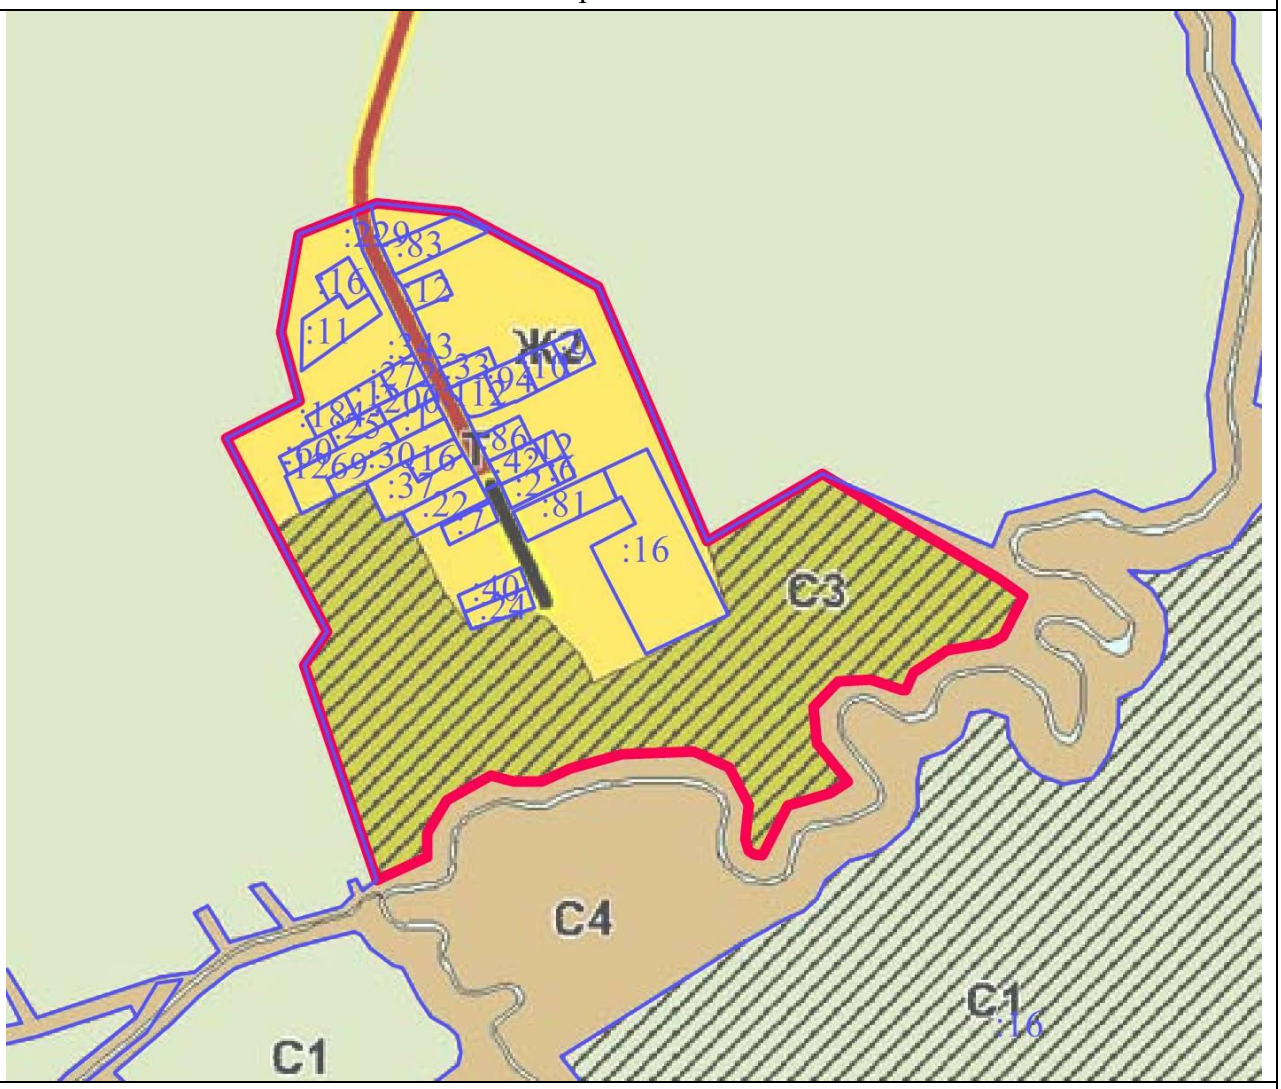

Масштаб 1 : 10000

Используемые условные знаки и обозначения:

	- границы объекта
	- границы земельных участков
:16	- кадастровые номера земельных участков

Подпись _____ Дата «___» _____ 2021 г.

Место для оттиска печати (при наличии) лица, составившего описание местоположения границ объекта

ОПИСАНИЕ МЕСТОПОЛОЖЕНИЯ ГРАНИЦ

Границы деревни Хилово

(наименование объекта местоположение границ, которого описано (далее - объект)

Сведения об объекте

№ п/п	Характеристики объекта	Описание характеристик
1	2	3
1	Местоположение объекта	Московская область, городской округ Лотошино
2	Площадь объекта ± величина погрешности определения площади **(Р ± ΔР)**	198138 кв.м ± 154
3	Иные характеристики объекта	

ОПИСАНИЕ МЕСТОПОЛОЖЕНИЯ ГРАНИЦ

Границы деревни Хилово

(наименование объекта)

Сведения о местоположении границ объекта

1. Система координат МСК-50, Зона 1

2. Сведения о характерных точках границ объекта

Обозначение характерных точек границ	Координаты, м		Метод определения координат и средняя квадратическая погрешность положения характерной точки (M_t), м	Описание обозначения точки
	X	У		
1	2	3	4	5
Контур № 1				
1	531363.98	1260135.28	Геодезический метод, 0.10	-
2	531355.61	1260151.33	Геодезический метод, 0.10	-
3	531323.79	1260195.84	Геодезический метод, 0.10	-
4	531290.30	1260237.04	Геодезический метод, 0.10	-
5	531285.47	1260232.16	Геодезический метод, 0.10	-
6	531276.68	1260242.29	Геодезический метод, 0.10	-
7	531271.06	1260248.78	Геодезический метод, 0.10	-
8	531267.89	1260252.43	Геодезический метод, 0.10	-
9	531263.48	1260259.82	Геодезический метод, 0.10	-
10	531222.78	1260328.04	Геодезический метод, 0.10	-
11	531221.07	1260327.96	Геодезический метод, 0.10	-
12	531219.93	1260327.89	Геодезический метод, 0.10	-
13	531151.89	1260323.75	Геодезический метод, 0.10	-
14	531123.40	1260322.48	Геодезический метод, 0.10	-
15	530985.66	1260156.52	Геодезический метод, 0.10	-
16	530950.89	1260112.95	Геодезический метод, 0.10	-
17	530908.38	1260034.47	Геодезический метод, 0.10	-
18	530686.71	1259827.95	Геодезический метод, 0.10	-
19	530709.28	1259806.32	Геодезический метод, 0.10	-
20	530713.57	1259801.73	Геодезический метод, 0.10	-
21	530694.86	1259784.13	Геодезический метод, 0.10	-
22	530729.31	1259747.42	Геодезический метод, 0.10	-
23	530737.63	1259738.56	Геодезический метод, 0.10	-
24	530758.59	1259753.80	Геодезический метод, 0.10	-
25	530759.60	1259754.59	Геодезический метод, 0.10	-
26	530764.02	1259747.56	Геодезический метод, 0.10	-
27	530768.65	1259740.20	Геодезический метод, 0.10	-
28	530775.66	1259729.06	Геодезический метод, 0.10	-
29	530778.65	1259722.27	Геодезический метод, 0.10	-
30	530866.44	1259639.63	Геодезический метод, 0.10	-
31	531041.43	1259817.10	Геодезический метод, 0.10	-
32	531065.67	1259844.05	Геодезический метод, 0.10	-
33	531191.22	1259984.44	Геодезический метод, 0.10	-
34	531212.02	1259967.05	Геодезический метод, 0.10	-

ОПИСАНИЕ МЕСТОПОЛОЖЕНИЯ ГРАНИЦ				
Границы деревни Хилово				
(наименование объекта)				
Сведения о местоположении границ объекта				
35	531253.77	1260018.14	Геодезический метод, 0.10	-
36	531244.45	1260028.67	Геодезический метод, 0.10	-
37	531334.35	1260104.82	Геодезический метод, 0.10	-
38	531340.76	1260124.32	Геодезический метод, 0.10	-
39	531352.98	1260123.48	Геодезический метод, 0.10	-
1	531363.98	1260135.28	Геодезический метод, 0.10	-
Контур № 2				
40	530430.90	1259527.93	Геодезический метод, 0.10	-
41	530372.81	1259585.96	Геодезический метод, 0.10	-
42	530335.84	1259548.51	Геодезический метод, 0.10	-
43	530334.88	1259543.05	Геодезический метод, 0.10	-
44	530340.16	1259537.87	Геодезический метод, 0.10	-
45	530378.33	1259513.09	Геодезический метод, 0.10	-
46	530390.17	1259498.32	Геодезический метод, 0.10	-
47	530400.01	1259497.97	Геодезический метод, 0.10	-
40	530430.90	1259527.93	Геодезический метод, 0.10	-

3. Сведения о характерных точках части (частей) границы объекта

Обозначение характерных точек части границы	Координаты, м		Метод определения координат и средняя квадратическая погрешность положения характерной точки (M_t), м	Описание обозначения точки
	X	У		
1	2	3	4	5
Часть № 1				
-	-	-	-	-
-	-	-	-	-
Часть № 2				
-	-	-	-	-
-	-	-	-	-
Часть № …				
-	-	-	-	-
-	-	-	-	-

ОПИСАНИЕ МЕСТОПОЛОЖЕНИЯ ГРАНИЦ

Границы деревни Хилово

(наименование объекта)

Сведения о местоположении измененных (уточненных) границ объекта

1. Система координат _____

2. Сведения о характерных точках границ объекта землеустройства

Обозначение характерных точек границ	Существующие координаты, м		Измененные (уточненные) координаты, м		Метод определения координат и средняя квадратическая погрешность положения характерной точки (Mt), м	Описание обозначения точки
	X	Y	X	Y		
1	2	3	4	5	6	7
-	-	-	-	-	-	-

3. Сведения о характерных точках части (частей) границы объекта

Часть № 1

Обозначение характерных точек границ	Существующие координаты, м		Измененные (уточненные) координаты, м		Метод определения координат и средняя квадратическая погрешность положения характерной точки (Mt), м	Описание обозначения точки
	X	Y	X	Y		
1	2	3	4	5	6	7
-	-	-	-	-	-	-

Часть № 2

Обозначение характерных точек границ	Существующие координаты, м		Измененные (уточненные) координаты, м		Метод определения координат и средняя квадратическая погрешность положения характерной точки (Mt), м	Описание обозначения точки
	X	Y	X	Y		
1	2	3	4	5	6	7
-	-	-	-	-	-	-

Часть № …

Обозначение характерных точек границ	Существующие координаты, м		Измененные (уточненные) координаты, м		Метод определения координат и средняя квадратическая погрешность положения характерной точки (Mt), м	Описание обозначения точки
	X	Y	X	Y		
1	2	3	4	5	6	7
-	-	-	-	-	-	-

ОПИСАНИЕ МЕСТОПОЛОЖЕНИЯ ГРАНИЦ

Границы деревни Хилово

(наименование объекта)

План границ объекта

Масштаб 1 : 25000

Используемые условные знаки и обозначения:

	- границы объекта
	- границы земельных участков
:32	- кадастровые номера земельных участков

Подпись _____

Дата «___» _____ 2021 г.

Место для оттиска печати (при наличии) лица, составившего описание местоположения границ объекта

ОПИСАНИЕ МЕСТОПОЛОЖЕНИЯ ГРАНИЦ		
Граница деревни Хмелевки		
(наименование объекта местоположение границ, которого описано (далее - объект)		
Сведения об объекте		
№ п/п	Характеристики объекта	Описание характеристик
1	2	3
1	Местоположение объекта	Московская область, городской округ Лотошино
2	Площадь объекта ± величина погрешности определения площади (Р ± ΔР)	188028 кв.м ± 152
3	Иные характеристики объекта	

ОПИСАНИЕ МЕСТОПОЛОЖЕНИЯ ГРАНИЦ

Граница деревни Хмелевки

(наименование объекта)

Сведения о местоположении границ объекта

1. Система координат МСК-50, Зона 1

2. Сведения о характерных точках границ объекта

Обозначение характерных точек границ	Координаты, м		Метод определения координат и средняя квадратическая погрешность положения характерной точки (M_t), м	Описание обозначения точки
	X	У		
1	2	3	4	5
1	532326.68	1263267.33	Геодезический метод, 0.10	-
2	532281.82	1263377.42	Геодезический метод, 0.10	-
3	532214.23	1263514.56	Геодезический метод, 0.10	-
4	532177.63	1263560.61	Геодезический метод, 0.10	-
5	532165.54	1263581.89	Геодезический метод, 0.10	-
6	532162.44	1263588.76	Геодезический метод, 0.10	-
7	532154.34	1263606.73	Геодезический метод, 0.10	-
8	532154.18	1263607.07	Геодезический метод, 0.10	-
9	532138.09	1263597.79	Геодезический метод, 0.10	-
10	532124.68	1263611.35	Геодезический метод, 0.10	-
11	532074.02	1263619.80	Геодезический метод, 0.10	-
12	532070.76	1263629.19	Геодезический метод, 0.10	-
13	532019.83	1263611.37	Геодезический метод, 0.10	-
14	532012.25	1263611.00	Геодезический метод, 0.10	-
15	532000.54	1263604.36	Геодезический метод, 0.10	-
16	531992.81	1263599.98	Геодезический метод, 0.10	-
17	531981.11	1263593.34	Геодезический метод, 0.10	-
18	531977.57	1263578.04	Геодезический метод, 0.10	-
19	531935.68	1263560.02	Геодезический метод, 0.10	-
20	531948.49	1263526.99	Геодезический метод, 0.10	-
21	531878.94	1263495.19	Геодезический метод, 0.10	-
22	531876.67	1263479.28	Геодезический метод, 0.10	-
23	531807.84	1263435.69	Геодезический метод, 0.10	-
24	531748.04	1263388.30	Геодезический метод, 0.10	-
25	531751.97	1263376.30	Геодезический метод, 0.10	-
26	531753.74	1263365.31	Геодезический метод, 0.10	-
27	531779.16	1263318.08	Геодезический метод, 0.10	-
28	531801.03	1263282.48	Геодезический метод, 0.10	-
29	531803.10	1263275.97	Геодезический метод, 0.10	-
30	531805.17	1263269.46	Геодезический метод, 0.10	-
31	531840.04	1263190.00	Геодезический метод, 0.10	-
32	531844.18	1263176.16	Геодезический метод, 0.10	-
33	531845.95	1263170.87	Геодезический метод, 0.10	-
34	531847.73	1263165.57	Геодезический метод, 0.10	-

ОПИСАНИЕ МЕСТОПОЛОЖЕНИЯ ГРАНИЦ				
Граница деревни Хмелевки				
(наименование объекта)				
Сведения о местоположении границ объекта				
35	531847.73	1263154.32	Геодезический метод, 0.10	-
36	531846.52	1263141.19	Геодезический метод, 0.10	-
37	531851.87	1263120.92	Геодезический метод, 0.10	-
38	531854.83	1263115.58	Геодезический метод, 0.10	-
39	531863.69	1263113.29	Геодезический метод, 0.10	-
40	531874.58	1263106.71	Геодезический метод, 0.10	-
41	532058.92	1263147.36	Геодезический метод, 0.10	-
42	532137.30	1263169.74	Геодезический метод, 0.10	-
43	532144.05	1263172.10	Геодезический метод, 0.10	-
44	532156.93	1263176.61	Геодезический метод, 0.10	-
45	532164.47	1263179.87	Геодезический метод, 0.10	-
46	532176.55	1263185.10	Геодезический метод, 0.10	-
47	532176.91	1263187.58	Геодезический метод, 0.10	-
48	532220.31	1263206.64	Геодезический метод, 0.10	-
1	532326.68	1263267.33	Геодезический метод, 0.10	-

3. Сведения о характерных точках части (частей) границы объекта				
Обозначение характерных точек части границы	Координаты, м		Метод определения координат и средняя квадратическая погрешность положения характерной точки (M_t), м	Описание обозначения точки
	X	У		
1	2	3	4	5
Часть № 1				
-	-	-	-	-
-	-	-	-	-
Часть № 2				
-	-	-	-	-
-	-	-	-	-
Часть № …				
-	-	-	-	-
-	-	-	-	-

ОПИСАНИЕ МЕСТОПОЛОЖЕНИЯ ГРАНИЦ

Граница деревни Хмелевки

(наименование объекта)

Сведения о местоположении измененных (уточненных) границ объекта

1. Система координат _____

2. Сведения о характерных точках границ объекта землеустройства

Обозначение характерных точек границ	Существующие координаты, м		Измененные (уточненные) координаты, м		Метод определения координат и средняя квадратическая погрешность положения характерной точки (Mt), м	Описание обозначения точки
	X	Y	X	Y		
1	2	3	4	5	6	7
-	-	-	-	-	-	-

3. Сведения о характерных точках части (частей) границы объекта

Часть № 1

Обозначение характерных точек границ	Существующие координаты, м		Измененные (уточненные) координаты, м		Метод определения координат и средняя квадратическая погрешность положения характерной точки (Mt), м	Описание обозначения точки
	X	Y	X	Y		
1	2	3	4	5	6	7
-	-	-	-	-	-	-

Часть № 2

Обозначение характерных точек границ	Существующие координаты, м		Измененные (уточненные) координаты, м		Метод определения координат и средняя квадратическая погрешность положения характерной точки (Mt), м	Описание обозначения точки
	X	Y	X	Y		
1	2	3	4	5	6	7
-	-	-	-	-	-	-

Часть № …

Обозначение характерных точек границ	Существующие координаты, м		Измененные (уточненные) координаты, м		Метод определения координат и средняя квадратическая погрешность положения характерной точки (Mt), м	Описание обозначения точки
	X	Y	X	Y		
1	2	3	4	5	6	7
-	-	-	-	-	-	-

ОПИСАНИЕ МЕСТОПОЛОЖЕНИЯ ГРАНИЦ

Граница деревни Хмелевки

(наименование объекта)

План границ объекта

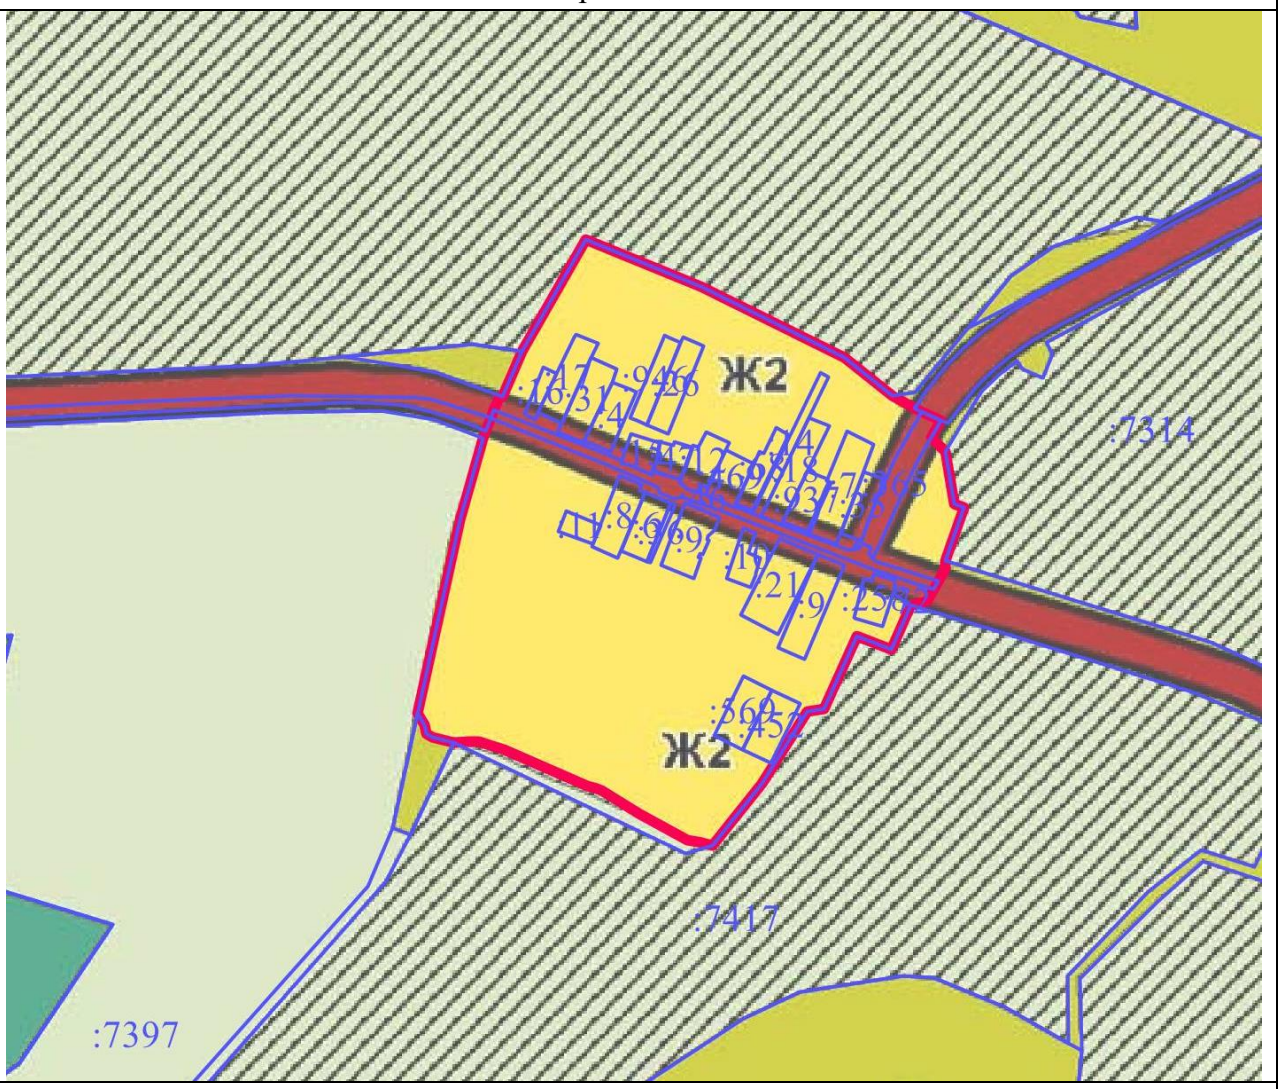

Масштаб 1 : 10000

Используемые условные знаки и обозначения:

	- границы объекта
	- границы земельных участков
:8	- кадастровые номера земельных участков

Подпись _____ Дата «___» _____ 2021 г.

Место для оттиска печати (при наличии) лица, составившего описание местоположения границ объекта

ОПИСАНИЕ МЕСТОПОЛОЖЕНИЯ ГРАНИЦ

Границы деревни Хранёво

(наименование объекта местоположение границ, которого описано (далее - объект)

Сведения об объекте

№ п/п	Характеристики объекта	Описание характеристик
1	2	3
1	Местоположение объекта	Московская область, городской округ Лотошино
2	Площадь объекта ± величина погрешности определения площади **(Р ± ΔР)**	540246 кв.м ± 255
3	Иные характеристики объекта	

ОПИСАНИЕ МЕСТОПОЛОЖЕНИЯ ГРАНИЦ

Границы деревни Хранёво

(наименование объекта)

Сведения о местоположении границ объекта

1. Система координат МСК-50, Зона 1

2. Сведения о характерных точках границ объекта

Обозначение характерных точек границ	Координаты, м		Метод определения координат и средняя квадратическая погрешность положения характерной точки (M_t), м	Описание обозначения точки
	X	У		
1	2	3	4	5
Контур № 1				
1	542458.35	1255928.25	Геодезический метод, 0.10	-
2	542455.30	1255937.44	Геодезический метод, 0.10	-
3	542440.27	1255988.90	Геодезический метод, 0.10	-
4	542420.91	1256055.15	Геодезический метод, 0.10	-
5	542337.51	1256334.95	Геодезический метод, 0.10	-
6	542167.34	1256932.23	Геодезический метод, 0.10	-
7	542156.35	1256970.96	Геодезический метод, 0.10	-
8	542139.39	1256965.20	Геодезический метод, 0.10	-
9	542134.27	1256983.34	Геодезический метод, 0.10	-
10	542123.92	1256980.73	Геодезический метод, 0.10	-
11	542129.38	1256961.80	Геодезический метод, 0.10	-
12	542109.93	1256955.20	Геодезический метод, 0.10	-
13	542110.65	1256952.64	Геодезический метод, 0.10	-
14	542122.91	1256914.02	Геодезический метод, 0.10	-
15	542088.90	1256902.30	Геодезический метод, 0.10	-
16	542068.98	1256952.99	Геодезический метод, 0.10	-
17	542066.94	1256957.86	Геодезический метод, 0.10	-
18	542059.92	1256955.75	Геодезический метод, 0.10	-
19	542039.21	1256949.80	Геодезический метод, 0.10	-
20	542011.42	1256941.70	Геодезический метод, 0.10	-
21	541974.09	1256930.81	Геодезический метод, 0.10	-
22	541944.88	1257031.64	Геодезический метод, 0.10	-
23	541906.01	1257188.23	Геодезический метод, 0.10	-
24	541895.23	1257224.45	Геодезический метод, 0.10	-
25	541878.29	1257257.07	Геодезический метод, 0.10	-
26	541836.25	1257336.84	Геодезический метод, 0.10	-
27	541795.75	1257435.36	Геодезический метод, 0.10	-
28	541951.21	1257518.79	Геодезический метод, 0.10	-
29	541951.39	1257518.16	Геодезический метод, 0.10	-
30	541958.06	1257521.95	Геодезический метод, 0.10	-
31	541952.49	1257541.78	Геодезический метод, 0.10	-
32	541945.89	1257538.03	Геодезический метод, 0.10	-
33	541946.32	1257536.46	Геодезический метод, 0.10	-
34	541906.71	1257514.68	Геодезический метод, 0.10	-

ОПИСАНИЕ МЕСТОПОЛОЖЕНИЯ ГРАНИЦ

Границы деревни Хранёво

(наименование объекта)

Сведения о местоположении границ объекта

35	541898.53	1257509.84	Геодезический метод, 0.10	-
36	541875.09	1257496.81	Геодезический метод, 0.10	-
37	541853.29	1257485.15	Геодезический метод, 0.10	-
38	541842.31	1257479.26	Геодезический метод, 0.10	-
39	541792.69	1257451.98	Геодезический метод, 0.10	-
40	541779.36	1257446.82	Геодезический метод, 0.10	-
41	541734.56	1257429.48	Геодезический метод, 0.10	-
42	541701.16	1257414.89	Геодезический метод, 0.10	-
43	541610.06	1257380.96	Геодезический метод, 0.10	-
44	541599.03	1257372.18	Геодезический метод, 0.10	-
45	541594.38	1257364.08	Геодезический метод, 0.10	-
46	541592.20	1257355.37	Геодезический метод, 0.10	-
47	541592.36	1257341.48	Геодезический метод, 0.10	-
48	541597.05	1257306.35	Геодезический метод, 0.10	-
49	541601.02	1257285.52	Геодезический метод, 0.10	-
50	541613.84	1257212.14	Геодезический метод, 0.10	-
51	541630.22	1257171.51	Геодезический метод, 0.10	-
52	541638.78	1257142.15	Геодезический метод, 0.10	-
53	541642.89	1257115.58	Геодезический метод, 0.10	-
54	541643.94	1257096.95	Геодезический метод, 0.10	-
55	541651.01	1257071.27	Геодезический метод, 0.10	-
56	541684.41	1256976.12	Геодезический метод, 0.10	-
57	541706.11	1256905.97	Геодезический метод, 0.10	-
58	541732.17	1256838.91	Геодезический метод, 0.10	-
59	541742.16	1256802.98	Геодезический метод, 0.10	-
60	541746.21	1256783.80	Геодезический метод, 0.10	-
61	541741.38	1256762.36	Геодезический метод, 0.10	-
62	541736.77	1256759.91	Геодезический метод, 0.10	-
63	541730.65	1256755.96	Геодезический метод, 0.10	-
64	541719.67	1256751.80	Геодезический метод, 0.10	-
65	541715.00	1256751.10	Геодезический метод, 0.10	-
66	541709.11	1256751.36	Геодезический метод, 0.10	-
67	541695.73	1256752.86	Геодезический метод, 0.10	-
68	541684.19	1256731.57	Геодезический метод, 0.10	-
69	541695.04	1256730.94	Геодезический метод, 0.10	-
70	541704.45	1256724.38	Геодезический метод, 0.10	-
71	541705.01	1256720.38	Геодезический метод, 0.10	-
72	541701.52	1256711.77	Геодезический метод, 0.10	-
73	541674.35	1256695.60	Геодезический метод, 0.10	-
74	541669.90	1256687.76	Геодезический метод, 0.10	-
75	541663.65	1256659.78	Геодезический метод, 0.10	-
76	541677.66	1256605.73	Геодезический метод, 0.10	-

ОПИСАНИЕ МЕСТОПОЛОЖЕНИЯ ГРАНИЦ

Границы деревни Хранёво

(наименование объекта)

Сведения о местоположении границ объекта

77	541677.64	1256599.62	Геодезический метод, 0.10	-
78	541703.70	1256598.27	Геодезический метод, 0.10	-
79	541825.31	1256615.93	Геодезический метод, 0.10	-
80	541913.28	1256440.07	Геодезический метод, 0.10	-
81	541927.13	1256390.00	Геодезический метод, 0.10	-
82	541966.65	1256349.64	Геодезический метод, 0.10	-
83	542040.11	1256240.27	Геодезический метод, 0.10	-
84	542085.56	1256190.77	Геодезический метод, 0.10	-
85	542146.21	1256093.20	Геодезический метод, 0.10	-
86	542181.46	1256026.56	Геодезический метод, 0.10	-
87	542198.84	1256021.47	Геодезический метод, 0.10	-
88	542225.03	1255998.38	Геодезический метод, 0.10	-
89	542282.56	1255906.39	Геодезический метод, 0.10	-
90	542322.17	1255816.62	Геодезический метод, 0.10	-
91	542332.66	1255811.98	Геодезический метод, 0.10	-
92	542419.23	1255894.68	Геодезический метод, 0.10	-
93	542426.99	1255898.12	Геодезический метод, 0.10	-
94	542422.34	1255914.15	Геодезический метод, 0.10	-
95	542434.46	1255918.93	Геодезический метод, 0.10	-
96	542442.91	1255922.23	Геодезический метод, 0.10	-
97	542455.06	1255926.97	Геодезический метод, 0.10	-
1	542458.35	1255928.25	Геодезический метод, 0.10	-
Контур № 2				
98	542616.81	1256887.77	Геодезический метод, 0.10	-
99	542574.30	1256937.00	Геодезический метод, 0.10	-
100	542512.22	1256876.77	Геодезический метод, 0.10	-
101	542477.81	1256874.94	Геодезический метод, 0.10	-
102	542437.95	1256871.20	Геодезический метод, 0.10	-
103	542438.51	1256846.15	Геодезический метод, 0.10	-
104	542478.38	1256849.94	Геодезический метод, 0.10	-
105	542532.97	1256853.31	Геодезический метод, 0.10	-
106	542573.90	1256842.95	Геодезический метод, 0.10	-
107	542604.04	1256855.37	Геодезический метод, 0.10	-
98	542616.81	1256887.77	Геодезический метод, 0.10	-

ОПИСАНИЕ МЕСТОПОЛОЖЕНИЯ ГРАНИЦ

Границы деревни Хранёво

(наименование объекта)

Сведения о местоположении границ объекта

3. Сведения о характерных точках части (частей) границы объекта

Обозначение характерных точек части границы	Координаты, м		Метод определения координат и средняя квадратическая погрешность положения характерной точки (M_t), м	Описание обозначения точки
	X	У		
1	2	3	4	5
Часть № 1				
-	-	-	-	-
-	-	-	-	-
Часть № 2				
-	-	-	-	-
-	-	-	-	-
Часть № …				
-	-	-	-	-
-	-	-	-	-

ОПИСАНИЕ МЕСТОПОЛОЖЕНИЯ ГРАНИЦ

Границы деревни Хранёво

(наименование объекта)

Сведения о местоположении измененных (уточненных) границ объекта

1. Система координат _____

2. Сведения о характерных точках границ объекта землеустройства

Обозначение характерных точек границ	Существующие координаты, м		Измененные (уточненные) координаты, м		Метод определения координат и средняя квадратическая погрешность положения характерной точки (Mt), м	Описание обозначения точки
	X	Y	X	Y		
1	2	3	4	5	6	7
-	-	-	-	-	-	-

3. Сведения о характерных точках части (частей) границы объекта

Часть № 1

Обозначение характерных точек границ	Существующие координаты, м		Измененные (уточненные) координаты, м		Метод определения координат и средняя квадратическая погрешность положения характерной точки (Mt), м	Описание обозначения точки
	X	Y	X	Y		
1	2	3	4	5	6	7
-	-	-	-	-	-	-

Часть № 2

Обозначение характерных точек границ	Существующие координаты, м		Измененные (уточненные) координаты, м		Метод определения координат и средняя квадратическая погрешность положения характерной точки (Mt), м	Описание обозначения точки
	X	Y	X	Y		
1	2	3	4	5	6	7
-	-	-	-	-	-	-

Часть № …

Обозначение характерных точек границ	Существующие координаты, м		Измененные (уточненные) координаты, м		Метод определения координат и средняя квадратическая погрешность положения характерной точки (Mt), м	Описание обозначения точки
	X	Y	X	Y		
1	2	3	4	5	6	7
-	-	-	-	-	-	-

ОПИСАНИЕ МЕСТОПОЛОЖЕНИЯ ГРАНИЦ

Границы деревни Хранёво

(наименование объекта)

План границ объекта

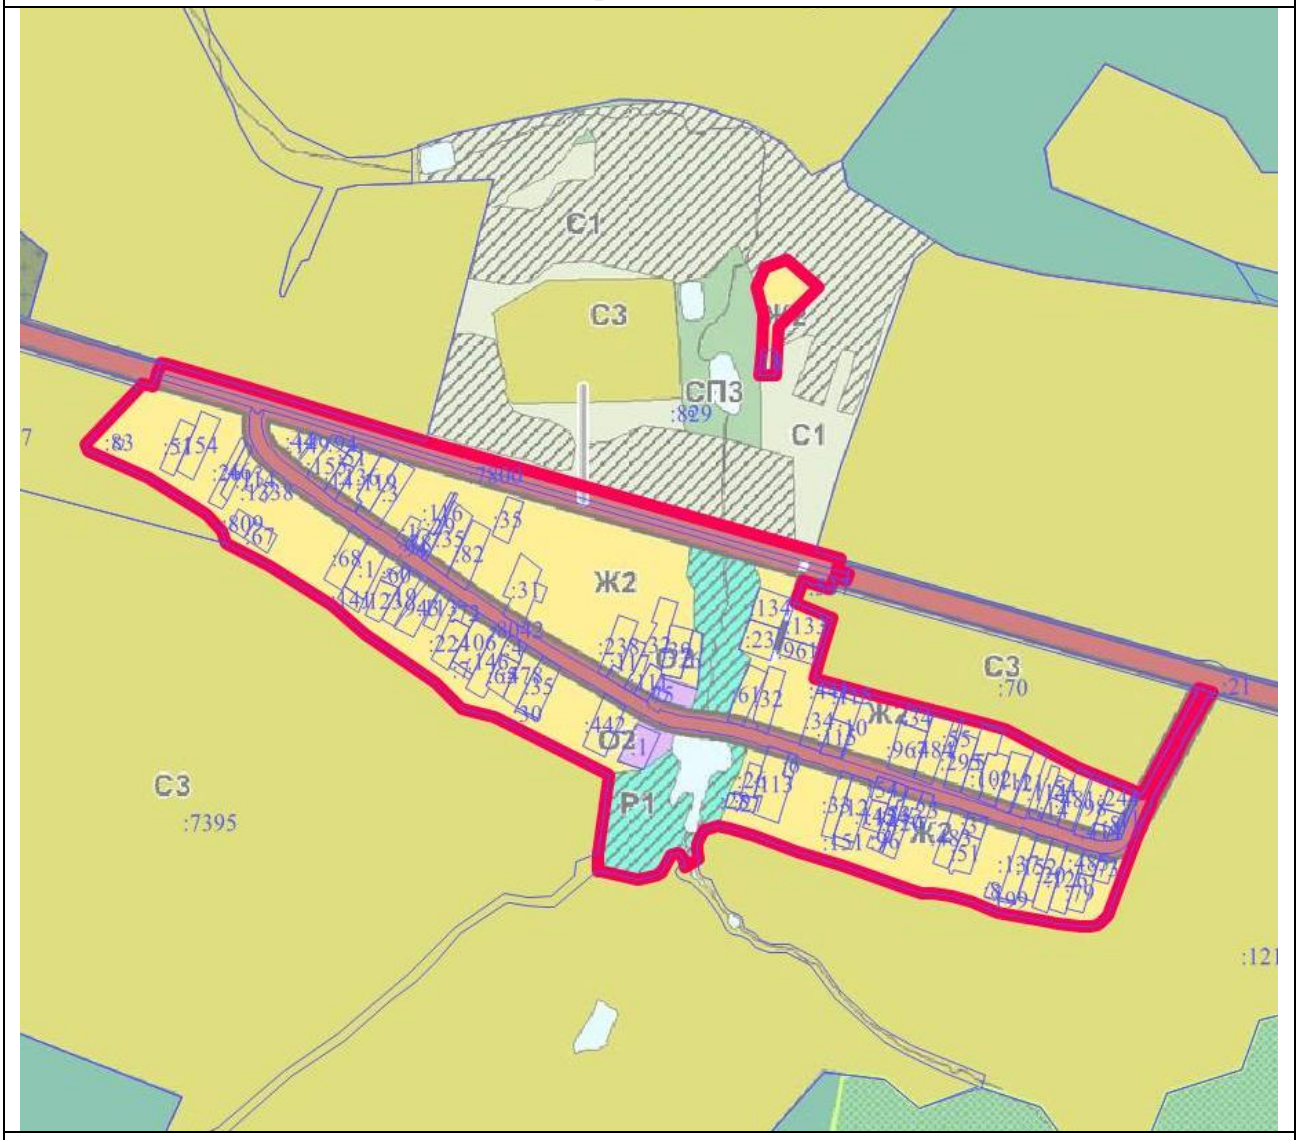

Масштаб 1 : 25000

Используемые условные знаки и обозначения:

	- границы объекта
	- границы земельных участков
:7395	- кадастровые номера земельных участков

Подпись _____

Дата «___» _____ 2021 г.

Место для оттиска печати (при наличии) лица, составившего описание местоположения границ объекта

ОПИСАНИЕ МЕСТОПОЛОЖЕНИЯ ГРАНИЦ		
Границы деревни Чапаево		
(наименование объекта местоположение границ, которого описано (далее - объект)		
Сведения об объекте		
№ п/п	Характеристики объекта	Описание характеристик
1	2	3
1	Местоположение объекта	Московская область, городской округ Лотошино
2	Площадь объекта ± величина погрешности определения площади (Р ± ΔР)	375562 кв.м ± 214
3	Иные характеристики объекта	

ОПИСАНИЕ МЕСТОПОЛОЖЕНИЯ ГРАНИЦ

Границы деревни Чапаево

(наименование объекта)

Сведения о местоположении границ объекта

1. Система координат МСК-50, Зона 1

2. Сведения о характерных точках границ объекта

Обозначение характерных точек границ	Координаты, м		Метод определения координат и средняя квадратическая погрешность положения характерной точки (M_t), м	Описание обозначения точки
	X	У		
1	2	3	4	5
1	527115.86	1257519.25	Геодезический метод, 0.10	-
2	527109.13	1257578.57	Геодезический метод, 0.10	-
3	527093.95	1257661.61	Геодезический метод, 0.10	-
4	527077.07	1257729.39	Геодезический метод, 0.10	-
5	527063.68	1257763.37	Геодезический метод, 0.10	-
6	527042.68	1257897.87	Геодезический метод, 0.10	-
7	527051.40	1258043.03	Геодезический метод, 0.10	-
8	527061.44	1258109.98	Геодезический метод, 0.10	-
9	527072.13	1258196.89	Геодезический метод, 0.10	-
10	527015.26	1258225.45	Геодезический метод, 0.10	-
11	526943.09	1258235.46	Геодезический метод, 0.10	-
12	526937.66	1258228.09	Геодезический метод, 0.10	-
13	526914.22	1258152.65	Геодезический метод, 0.10	-
14	526906.39	1258154.60	Геодезический метод, 0.10	-
15	526898.21	1258121.75	Геодезический метод, 0.10	-
16	526891.37	1258091.91	Геодезический метод, 0.10	-
17	526868.88	1258032.30	Геодезический метод, 0.10	-
18	526857.03	1258033.41	Геодезический метод, 0.10	-
19	526850.82	1258004.06	Геодезический метод, 0.10	-
20	526824.54	1258020.78	Геодезический метод, 0.10	-
21	526659.44	1257992.06	Геодезический метод, 0.10	-
22	526590.05	1257938.68	Геодезический метод, 0.10	-
23	526567.78	1257936.73	Геодезический метод, 0.10	-
24	526552.69	1257922.78	Геодезический метод, 0.10	-
25	526509.99	1257906.77	Геодезический метод, 0.10	-
26	526440.61	1257853.40	Геодезический метод, 0.10	-
27	526392.57	1257797.35	Геодезический метод, 0.10	-
28	526392.17	1257770.03	Геодезический метод, 0.10	-
29	526397.58	1257770.45	Геодезический метод, 0.10	-
30	526538.57	1257780.34	Геодезический метод, 0.10	-
31	526700.28	1257790.67	Геодезический метод, 0.10	-
32	526716.39	1257711.87	Геодезический метод, 0.10	-
33	526716.79	1257705.22	Геодезический метод, 0.10	-

ОПИСАНИЕ МЕСТОПОЛОЖЕНИЯ ГРАНИЦ				
Границы деревни Чапаево				
(наименование объекта)				
Сведения о местоположении границ объекта				
34	526718.65	1257678.74	Геодезический метод, 0.10	-
35	526699.02	1257617.63	Геодезический метод, 0.10	-
36	526481.53	1257627.23	Геодезический метод, 0.10	-
37	526474.47	1257605.42	Геодезический метод, 0.10	-
38	526399.19	1257630.87	Геодезический метод, 0.10	-
39	526396.29	1257632.52	Геодезический метод, 0.10	-
40	526404.07	1257543.70	Геодезический метод, 0.10	-
41	526408.36	1257513.81	Геодезический метод, 0.10	-
42	526431.04	1257481.45	Геодезический метод, 0.10	-
43	526501.99	1257446.32	Геодезический метод, 0.10	-
44	526514.64	1257434.17	Геодезический метод, 0.10	-
45	526513.78	1257421.46	Геодезический метод, 0.10	-
46	526496.01	1257396.03	Геодезический метод, 0.10	-
47	526491.31	1257378.37	Геодезический метод, 0.10	-
48	526555.33	1257367.81	Геодезический метод, 0.10	-
49	526617.40	1257357.58	Геодезический метод, 0.10	-
50	526751.35	1257344.48	Геодезический метод, 0.10	-
51	526820.36	1257343.71	Геодезический метод, 0.10	-
52	526846.54	1257341.95	Геодезический метод, 0.10	-
53	526860.42	1257340.30	Геодезический метод, 0.10	-
54	526878.19	1257365.74	Геодезический метод, 0.10	-
55	526879.33	1257368.07	Геодезический метод, 0.10	-
56	526885.83	1257380.23	Геодезический метод, 0.10	-
57	526933.52	1257385.78	Геодезический метод, 0.10	-
58	526960.33	1257427.74	Геодезический метод, 0.10	-
59	527042.04	1257435.59	Геодезический метод, 0.10	-
60	527048.34	1257436.09	Геодезический метод, 0.10	-
61	527056.64	1257448.04	Геодезический метод, 0.10	-
62	527060.88	1257471.77	Геодезический метод, 0.10	-
63	527097.25	1257492.97	Геодезический метод, 0.10	-
1	527115.86	1257519.25	Геодезический метод, 0.10	-
64	526854.07	1257608.27	Геодезический метод, 0.10	-
65	526853.98	1257613.67	Геодезический метод, 0.10	-
66	526850.98	1257613.62	Геодезический метод, 0.10	-
67	526850.77	1257626.22	Геодезический метод, 0.10	-
68	526844.32	1257626.11	Геодезический метод, 0.10	-
69	526844.37	1257623.11	Геодезический метод, 0.10	-
70	526839.37	1257623.03	Геодезический метод, 0.10	-
71	526839.27	1257608.02	Геодезический метод, 0.10	-
64	526854.07	1257608.27	Геодезический метод, 0.10	-

ОПИСАНИЕ МЕСТОПОЛОЖЕНИЯ ГРАНИЦ

Границы деревни Чапаево

(наименование объекта)

Сведения о местоположении границ объекта

3. Сведения о характерных точках части (частей) границы объекта

Обозначение характерных точек части границы	Координаты, м		Метод определения координат и средняя квадратическая погрешность положения характерной точки (M_t), м	Описание обозначения точки
	X	У		
1	2	3	4	5
Часть № 1				
-	-	-	-	-
-	-	-	-	-
Часть № 2				
-	-	-	-	-
-	-	-	-	-
Часть № …				
-	-	-	-	-
-	-	-	-	-

ОПИСАНИЕ МЕСТОПОЛОЖЕНИЯ ГРАНИЦ

Границы деревни Чапаево

(наименование объекта)

Сведения о местоположении измененных (уточненных) границ объекта

1. Система координат _____

2. Сведения о характерных точках границ объекта землеустройства

Обозначение характерных точек границ	Существующие координаты, м		Измененные (уточненные) координаты, м		Метод определения координат и средняя квадратическая погрешность положения характерной точки (Mt), м	Описание обозначения точки
	X	Y	X	Y		
1	2	3	4	5	6	7
-	-	-	-	-	-	-

3. Сведения о характерных точках части (частей) границы объекта

Часть № 1

Обозначение характерных точек границ	Существующие координаты, м		Измененные (уточненные) координаты, м		Метод определения координат и средняя квадратическая погрешность положения характерной точки (Mt), м	Описание обозначения точки
	X	Y	X	Y		
1	2	3	4	5	6	7
-	-	-	-	-	-	-

Часть № 2

Обозначение характерных точек границ	Существующие координаты, м		Измененные (уточненные) координаты, м		Метод определения координат и средняя квадратическая погрешность положения характерной точки (Mt), м	Описание обозначения точки
	X	Y	X	Y		
1	2	3	4	5	6	7
-	-	-	-	-	-	-

Часть № …

Обозначение характерных точек границ	Существующие координаты, м		Измененные (уточненные) координаты, м		Метод определения координат и средняя квадратическая погрешность положения характерной точки (Mt), м	Описание обозначения точки
	X	Y	X	Y		
1	2	3	4	5	6	7
-	-	-	-	-	-	-

ОПИСАНИЕ МЕСТОПОЛОЖЕНИЯ ГРАНИЦ

Границы деревни Чапаево

(наименование объекта)

План границ объекта

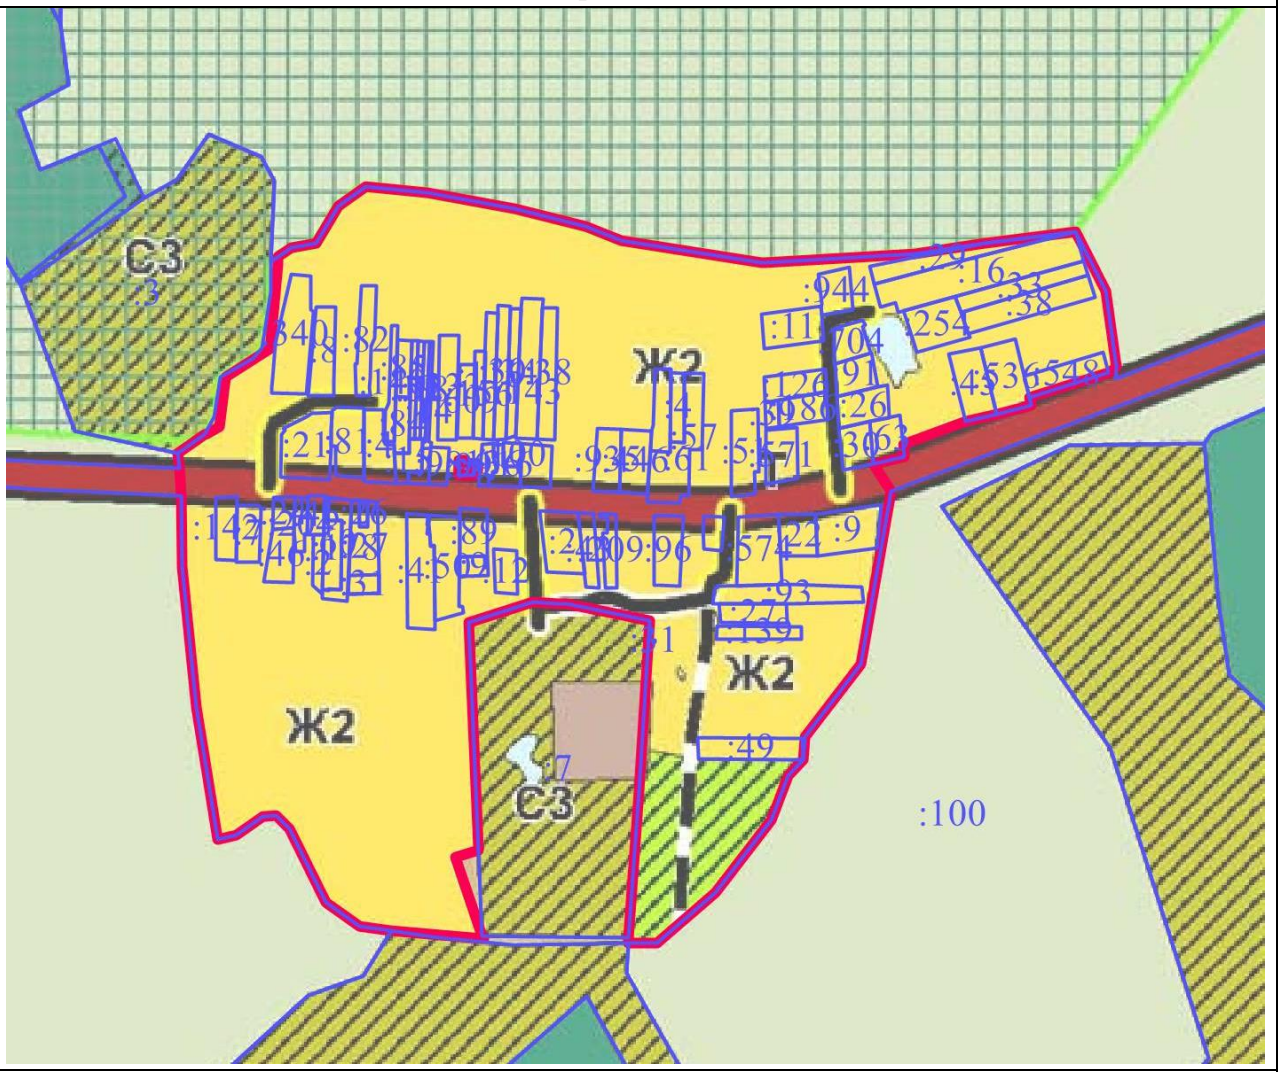

Масштаб 1 : 10000

Используемые условные знаки и обозначения:

▬	- границы объекта
▬	- границы земельных участков
:9	- кадастровые номера земельных участков

Подпись _____ Дата «___» _____ 2021 г.

Место для оттиска печати (при наличии) лица, составившего описание местоположения границ объекта

ОПИСАНИЕ МЕСТОПОЛОЖЕНИЯ ГРАНИЦ		
Граница деревни Чекчино		
(наименование объекта местоположение границ, которого описано (далее - объект)		
Сведения об объекте		
№ п/п	Характеристики объекта	Описание характеристик
1	2	3
1	Местоположение объекта	Московская область, городской округ Лотошино
2	Площадь объекта ± величина погрешности определения площади (Р ± ΔР)	421731 кв.м ± 227
3	Иные характеристики объекта	

ОПИСАНИЕ МЕСТОПОЛОЖЕНИЯ ГРАНИЦ

Граница деревни Чекчино

(наименование объекта)

Сведения о местоположении границ объекта

1. Система координат МСК-50, Зона 1

2. Сведения о характерных точках границ объекта

Обозначение характерных точек границ	Координаты, м		Метод определения координат и средняя квадратическая погрешность положения характерной точки (M_t), м	Описание обозначения точки
	X	У		
1	2	3	4	5
1	519847.16	1269680.13	Геодезический метод, 0.10	-
2	519851.27	1269700.82	Геодезический метод, 0.10	-
3	519851.28	1269700.88	Геодезический метод, 0.10	-
4	519852.81	1269708.58	Геодезический метод, 0.10	-
5	519859.30	1269704.86	Геодезический метод, 0.10	-
6	519859.51	1269709.90	Геодезический метод, 0.10	-
7	519860.23	1269722.28	Геодезический метод, 0.10	-
8	519861.77	1269750.38	Геодезический метод, 0.10	-
9	519882.45	1269814.13	Геодезический метод, 0.10	-
10	519920.62	1269909.33	Геодезический метод, 0.10	-
11	519954.44	1269993.59	Геодезический метод, 0.10	-
12	520015.49	1270139.40	Геодезический метод, 0.10	-
13	520031.66	1270176.19	Геодезический метод, 0.10	-
14	520066.97	1270246.87	Геодезический метод, 0.10	-
15	520087.16	1270302.33	Геодезический метод, 0.10	-
16	520090.57	1270311.71	Геодезический метод, 0.10	-
17	520094.59	1270322.74	Геодезический метод, 0.10	-
18	520108.22	1270360.17	Геодезический метод, 0.10	-
19	520197.98	1270635.44	Геодезический метод, 0.10	-
20	520274.54	1270866.55	Геодезический метод, 0.10	-
21	520288.84	1270911.32	Геодезический метод, 0.10	-
22	520295.11	1270922.38	Геодезический метод, 0.10	-
23	520298.08	1270927.66	Геодезический метод, 0.10	-
24	520245.87	1270944.95	Геодезический метод, 0.10	-
25	520249.60	1270959.55	Геодезический метод, 0.10	-
26	520231.76	1270968.73	Геодезический метод, 0.10	-
27	520233.35	1270987.28	Геодезический метод, 0.10	-
28	520244.37	1271041.95	Геодезический метод, 0.10	-
29	520242.37	1271072.03	Геодезический метод, 0.10	-
30	520236.15	1271086.61	Геодезический метод, 0.10	-
31	520337.39	1271167.97	Геодезический метод, 0.10	-
32	520321.46	1271185.00	Геодезический метод, 0.10	-
33	520343.50	1271205.43	Геодезический метод, 0.10	-
34	520302.93	1271254.05	Геодезический метод, 0.10	-

ОПИСАНИЕ МЕСТОПОЛОЖЕНИЯ ГРАНИЦ				
Граница деревни Чекчино				
(наименование объекта)				
Сведения о местоположении границ объекта				
35	520280.89	1271233.62	Геодезический метод, 0.10	-
36	520267.96	1271248.42	Геодезический метод, 0.10	-
37	520124.39	1271140.34	Геодезический метод, 0.10	-
38	519816.78	1270479.46	Геодезический метод, 0.10	-
39	519764.88	1270345.91	Геодезический метод, 0.10	-
40	519714.42	1270194.40	Геодезический метод, 0.10	-
41	519673.34	1270083.57	Геодезический метод, 0.10	-
42	519649.91	1270044.91	Геодезический метод, 0.10	-
43	519603.87	1269984.41	Геодезический метод, 0.10	-
44	519582.75	1269928.91	Геодезический метод, 0.10	-
45	519606.68	1269861.32	Геодезический метод, 0.10	-
46	519608.66	1269844.87	Геодезический метод, 0.10	-
47	519585.69	1269858.28	Геодезический метод, 0.10	-
48	519585.80	1269855.61	Геодезический метод, 0.10	-
49	519585.80	1269855.53	Геодезический метод, 0.10	-
50	519586.78	1269831.74	Геодезический метод, 0.10	-
51	519615.63	1269814.60	Геодезический метод, 0.10	-
52	519615.75	1269814.53	Геодезический метод, 0.10	-
53	519677.53	1269778.97	Геодезический метод, 0.10	-
54	519696.02	1269768.20	Геодезический метод, 0.10	-
55	519696.09	1269768.15	Геодезический метод, 0.10	-
56	519731.85	1269747.74	Геодезический метод, 0.10	-
57	519782.16	1269717.96	Геодезический метод, 0.10	-
58	519812.39	1269700.07	Геодезический метод, 0.10	-
59	519812.51	1269700.00	Геодезический метод, 0.10	-
1	519847.16	1269680.13	Геодезический метод, 0.10	-

3. Сведения о характерных точках части (частей) границы объекта

Обозначение характерных точек части границы	Координаты, м		Метод определения координат и средняя квадратическая погрешность положения характерной точки (M_t), м	Описание обозначения точки
	X	У		
1	2	3	4	5
Часть № 1				
-	-	-	-	-
Часть № 2				
-	-	-	-	-
Часть № …				
-	-	-	-	-

ОПИСАНИЕ МЕСТОПОЛОЖЕНИЯ ГРАНИЦ

Граница деревни Чекчино

(наименование объекта)

Сведения о местоположении измененных (уточненных) границ объекта

1. Система координат _____

2. Сведения о характерных точках границ объекта землеустройства

Обозначение характерных точек границ	Существующие координаты, м		Измененные (уточненные) координаты, м		Метод определения координат и средняя квадратическая погрешность положения характерной точки (Mt), м	Описание обозначения точки
	X	Y	X	Y		
1	2	3	4	5	6	7
-	-	-	-	-	-	-

3. Сведения о характерных точках части (частей) границы объекта

Часть № 1

Обозначение характерных точек границ	Существующие координаты, м		Измененные (уточненные) координаты, м		Метод определения координат и средняя квадратическая погрешность положения характерной точки (Mt), м	Описание обозначения точки
	X	Y	X	Y		
1	2	3	4	5	6	7
-	-	-	-	-	-	-

Часть № 2

Обозначение характерных точек границ	Существующие координаты, м		Измененные (уточненные) координаты, м		Метод определения координат и средняя квадратическая погрешность положения характерной точки (Mt), м	Описание обозначения точки
	X	Y	X	Y		
1	2	3	4	5	6	7
-	-	-	-	-	-	-

Часть № …

Обозначение характерных точек границ	Существующие координаты, м		Измененные (уточненные) координаты, м		Метод определения координат и средняя квадратическая погрешность положения характерной точки (Mt), м	Описание обозначения точки
	X	Y	X	Y		
1	2	3	4	5	6	7
-	-	-	-	-	-	-

ОПИСАНИЕ МЕСТОПОЛОЖЕНИЯ ГРАНИЦ

Граница деревни Чекчино

(наименование объекта)

План границ объекта

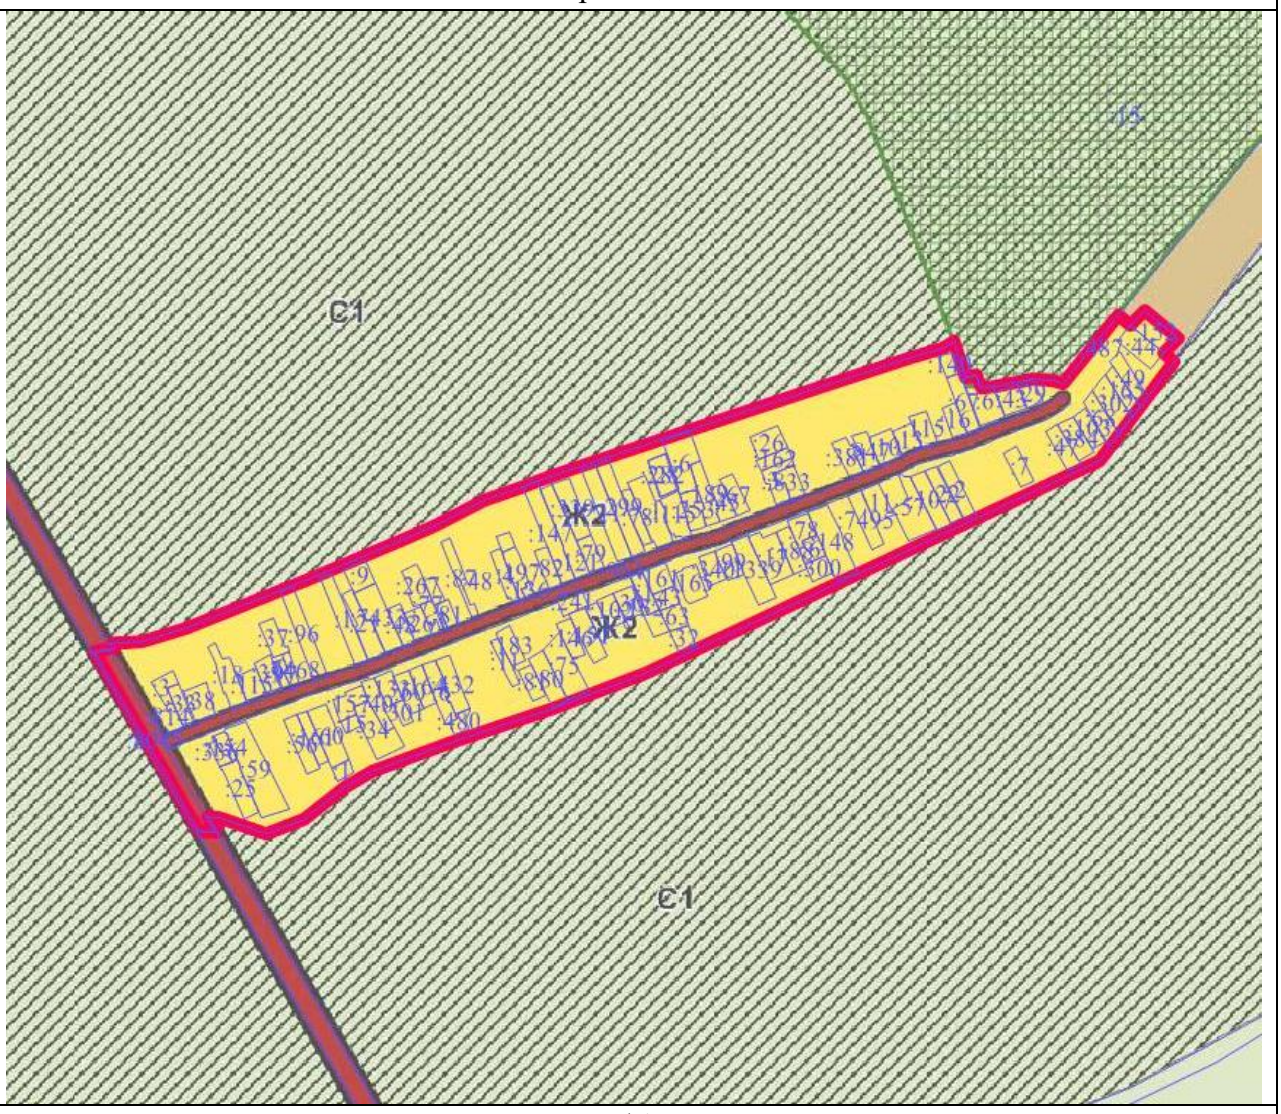

Масштаб 1 : 25000

Используемые условные знаки и обозначения:

▬	- границы объекта
▬	- границы земельных участков
:7	- кадастровые номера земельных участков

Подпись _____ Дата «___» _____ 2021 г.

Место для оттиска печати (при наличии) лица, составившего описание местоположения границ объекта

ОПИСАНИЕ МЕСТОПОЛОЖЕНИЯ ГРАНИЦ		
Границы деревни Шелгуново		
(наименование объекта местоположение границ, которого описано (далее - объект)		
Сведения об объекте		
№ п/п	Характеристики объекта	Описание характеристик
1	2	3
1	Местоположение объекта	Московская область, городской округ Лотошино
2	Площадь объекта ± величина погрешности определения площади (Р ± ΔР)	219879 кв.м ± 116
3	Иные характеристики объекта	

ОПИСАНИЕ МЕСТОПОЛОЖЕНИЯ ГРАНИЦ

Границы деревни Шелгуново

(наименование объекта)

Сведения о местоположении границ объекта

1. Система координат МСК-50, Зона 1

2. Сведения о характерных точках границ объекта

Обозначение характерных точек границ	Координаты, м		Метод определения координат и средняя квадратическая погрешность положения характерной точки (M_t), м	Описание обозначения точки
	X	У		
1	2	3	4	5
Контур № 1				
1	537639.17	1257701.88	Геодезический метод, 0.10	-
2	537639.55	1257736.15	Геодезический метод, 0.10	-
3	537550.35	1257736.35	Геодезический метод, 0.10	-
4	537514.27	1257736.80	Геодезический метод, 0.10	-
5	537530.92	1257788.51	Геодезический метод, 0.10	-
6	537507.70	1257796.65	Геодезический метод, 0.10	-
7	537506.19	1257793.00	Геодезический метод, 0.10	-
8	537477.93	1257802.95	Геодезический метод, 0.10	-
9	537460.10	1257819.95	Геодезический метод, 0.10	-
10	537429.51	1257832.39	Геодезический метод, 0.10	-
11	537417.54	1257824.76	Геодезический метод, 0.10	-
12	537393.67	1257833.46	Геодезический метод, 0.10	-
13	537371.25	1257829.91	Геодезический метод, 0.10	-
14	537354.15	1257837.30	Геодезический метод, 0.10	-
15	537366.64	1257870.25	Геодезический метод, 0.10	-
16	537349.66	1257877.00	Геодезический метод, 0.10	-
17	537366.89	1257915.51	Геодезический метод, 0.10	-
18	537352.46	1257923.28	Геодезический метод, 0.10	-
19	537341.16	1257930.97	Геодезический метод, 0.10	-
20	537319.00	1257941.96	Геодезический метод, 0.10	-
21	537239.57	1257977.53	Геодезический метод, 0.10	-
22	537223.10	1257984.99	Геодезический метод, 0.10	-
23	537190.95	1257984.17	Геодезический метод, 0.10	-
24	537173.42	1257993.06	Геодезический метод, 0.10	-
25	537170.63	1257994.48	Геодезический метод, 0.10	-
26	537160.66	1257977.61	Геодезический метод, 0.10	-
27	537150.05	1257983.64	Геодезический метод, 0.10	-
28	537138.38	1257990.82	Геодезический метод, 0.10	-
29	537125.59	1257997.55	Геодезический метод, 0.10	-
30	537113.25	1258004.06	Геодезический метод, 0.10	-
31	537140.51	1258047.56	Геодезический метод, 0.10	-
32	537148.73	1258060.67	Геодезический метод, 0.10	-
33	537142.98	1258064.31	Геодезический метод, 0.10	-

ОПИСАНИЕ МЕСТОПОЛОЖЕНИЯ ГРАНИЦ				
Границы деревни Шелгуново				
(наименование объекта)				
Сведения о местоположении границ объекта				
34	537134.34	1258050.53	Геодезический метод, 0.10	-
35	537097.16	1257990.89	Геодезический метод, 0.10	-
36	537095.29	1257988.10	Геодезический метод, 0.10	-
37	537093.43	1257986.67	Геодезический метод, 0.10	-
38	537091.50	1257985.36	Геодезический метод, 0.10	-
39	537089.70	1257984.56	Геодезический метод, 0.10	-
40	537087.09	1257984.24	Геодезический метод, 0.10	-
41	537084.54	1257984.37	Геодезический метод, 0.10	-
42	537081.44	1257978.78	Геодезический метод, 0.10	-
43	537082.62	1257976.29	Геодезический метод, 0.10	-
44	537083.61	1257973.74	Геодезический метод, 0.10	-
45	537084.05	1257971.57	Геодезический метод, 0.10	-
46	537083.49	1257969.39	Геодезический метод, 0.10	-
47	537073.24	1257953.84	Геодезический метод, 0.10	-
48	537028.51	1257881.86	Геодезический метод, 0.10	-
49	537026.66	1257878.77	Геодезический метод, 0.10	-
50	537025.40	1257876.92	Геодезический метод, 0.10	-
51	537024.16	1257875.82	Геодезический метод, 0.10	-
52	537022.72	1257874.73	Геодезический метод, 0.10	-
53	537021.13	1257874.18	Геодезический метод, 0.10	-
54	537019.54	1257874.03	Геодезический метод, 0.10	-
55	537017.70	1257874.13	Геодезический метод, 0.10	-
56	537014.22	1257868.27	Геодезический метод, 0.10	-
57	537015.01	1257866.92	Геодезический метод, 0.10	-
58	537015.56	1257864.89	Геодезический метод, 0.10	-
59	537015.61	1257863.05	Геодезический метод, 0.10	-
60	537015.61	1257861.26	Геодезический метод, 0.10	-
61	537014.77	1257858.67	Геодезический метод, 0.10	-
62	536969.24	1257784.94	Геодезический метод, 0.10	-
63	536933.18	1257725.70	Геодезический метод, 0.10	-
64	536894.22	1257662.92	Геодезический метод, 0.10	-
65	536887.64	1257655.53	Геодезический метод, 0.10	-
66	536882.42	1257654.22	Геодезический метод, 0.10	-
67	536874.28	1257642.23	Геодезический метод, 0.10	-
68	536874.65	1257635.14	Геодезический метод, 0.10	-
69	536871.36	1257628.31	Геодезический метод, 0.10	-
70	536868.22	1257622.14	Геодезический метод, 0.10	-
71	536866.43	1257620.01	Геодезический метод, 0.10	-
72	536864.99	1257618.81	Геодезический метод, 0.10	-
73	536863.25	1257617.12	Геодезический метод, 0.10	-
74	536861.36	1257616.33	Геодезический метод, 0.10	-
75	536859.17	1257615.53	Геодезический метод, 0.10	-

ОПИСАНИЕ МЕСТОПОЛОЖЕНИЯ ГРАНИЦ

Границы деревни Шелгуново

(наименование объекта)

Сведения о местоположении границ объекта

76	536856.63	1257615.23	Геодезический метод, 0.10	-
77	536854.94	1257615.53	Геодезический метод, 0.10	-
78	536852.99	1257611.40	Геодезический метод, 0.10	-
79	536859.44	1257607.83	Геодезический метод, 0.10	-
80	536865.77	1257604.34	Геодезический метод, 0.10	-
81	536871.45	1257601.19	Геодезический метод, 0.10	-
82	536874.48	1257606.44	Геодезический метод, 0.10	-
83	536873.55	1257608.74	Геодезический метод, 0.10	-
84	536873.37	1257611.22	Геодезический метод, 0.10	-
85	536873.68	1257614.08	Геодезический метод, 0.10	-
86	536877.42	1257618.90	Геодезический метод, 0.10	-
87	536884.68	1257618.85	Геодезический метод, 0.10	-
88	536891.73	1257631.68	Геодезический метод, 0.10	-
89	536889.15	1257638.49	Геодезический метод, 0.10	-
90	536891.19	1257643.76	Геодезический метод, 0.10	-
91	536894.32	1257650.12	Геодезический метод, 0.10	-
92	536939.33	1257721.92	Геодезический метод, 0.10	-
93	536975.40	1257781.18	Геодезический метод, 0.10	-
94	537017.96	1257850.90	Геодезический метод, 0.10	-
95	537022.78	1257856.96	Геодезический метод, 0.10	-
96	537025.26	1257858.67	Геодезический метод, 0.10	-
97	537027.59	1257859.52	Геодезический метод, 0.10	-
98	537030.54	1257859.21	Геодезический метод, 0.10	-
99	537037.61	1257857.22	Геодезический метод, 0.10	-
100	537031.70	1257786.60	Геодезический метод, 0.10	-
101	537030.53	1257779.37	Геодезический метод, 0.10	-
102	537046.85	1257750.09	Геодезический метод, 0.10	-
103	537088.44	1257740.79	Геодезический метод, 0.10	-
104	537125.46	1257749.38	Геодезический метод, 0.10	-
105	537154.31	1257746.93	Геодезический метод, 0.10	-
106	537158.42	1257743.86	Геодезический метод, 0.10	-
107	537175.50	1257733.13	Геодезический метод, 0.10	-
108	537220.37	1257735.73	Геодезический метод, 0.10	-
109	537227.64	1257754.57	Геодезический метод, 0.10	-
110	537231.40	1257752.75	Геодезический метод, 0.10	-
111	537233.40	1257756.95	Геодезический метод, 0.10	-
112	537229.72	1257758.70	Геодезический метод, 0.10	-
113	537230.04	1257760.66	Геодезический метод, 0.10	-
114	537241.16	1257792.37	Геодезический метод, 0.10	-
115	537258.69	1257787.54	Геодезический метод, 0.10	-
116	537244.60	1257754.71	Геодезический метод, 0.10	-
117	537237.58	1257736.75	Геодезический метод, 0.10	-

ОПИСАНИЕ МЕСТОПОЛОЖЕНИЯ ГРАНИЦ				
Границы деревни Шелгуново				
(наименование объекта)				
Сведения о местоположении границ объекта				
118	537243.79	1257737.14	Геодезический метод, 0.10	-
119	537271.20	1257733.50	Геодезический метод, 0.10	-
120	537321.59	1257722.81	Геодезический метод, 0.10	-
121	537340.97	1257714.34	Геодезический метод, 0.10	-
122	537371.25	1257707.07	Геодезический метод, 0.10	-
123	537411.29	1257710.77	Геодезический метод, 0.10	-
124	537467.05	1257651.39	Геодезический метод, 0.10	-
125	537502.12	1257633.20	Геодезический метод, 0.10	-
126	537508.40	1257632.19	Геодезический метод, 0.10	-
127	537532.26	1257628.40	Геодезический метод, 0.10	-
128	537565.05	1257628.32	Геодезический метод, 0.10	-
129	537619.55	1257668.28	Геодезический метод, 0.10	-
130	537635.97	1257699.91	Геодезический метод, 0.10	-
1	537639.17	1257701.88	Геодезический метод, 0.10	-
Контур № 2				
131	536832.41	1257603.91	Геодезический метод, 0.10	-
132	536865.76	1257682.12	Геодезический метод, 0.10	-
133	536927.54	1257787.56	Геодезический метод, 0.10	-
134	536887.24	1257822.25	Геодезический метод, 0.10	-
135	536854.07	1257853.89	Геодезический метод, 0.10	-
136	536839.25	1257868.80	Геодезический метод, 0.10	-
137	536817.94	1257831.26	Геодезический метод, 0.10	-
138	536797.14	1257822.63	Геодезический метод, 0.10	-
139	536742.41	1257848.67	Геодезический метод, 0.10	-
140	536780.59	1257907.58	Геодезический метод, 0.10	-
141	536767.73	1257914.60	Геодезический метод, 0.10	-
142	536755.57	1257904.59	Геодезический метод, 0.10	-
143	536739.14	1257916.00	Геодезический метод, 0.10	-
144	536728.42	1257911.91	Геодезический метод, 0.10	-
145	536693.62	1257933.11	Геодезический метод, 0.10	-
146	536687.05	1257962.27	Геодезический метод, 0.10	-
147	536675.17	1257974.45	Геодезический метод, 0.10	-
148	536658.40	1257987.47	Геодезический метод, 0.10	-
149	536612.61	1257930.16	Геодезический метод, 0.10	-
150	536598.90	1257942.48	Геодезический метод, 0.10	-
151	536570.72	1257965.98	Геодезический метод, 0.10	-
152	536541.04	1257932.93	Геодезический метод, 0.10	-
153	536566.50	1257906.23	Геодезический метод, 0.10	-
154	536536.20	1257897.36	Геодезический метод, 0.10	-
155	536519.80	1257882.40	Геодезический метод, 0.10	-
156	536480.98	1257818.39	Геодезический метод, 0.10	-

ОПИСАНИЕ МЕСТОПОЛОЖЕНИЯ ГРАНИЦ				
Границы деревни Шелгуново				
(наименование объекта)				
Сведения о местоположении границ объекта				
157	536480.08	1257808.92	Геодезический метод, 0.10	-
158	536478.93	1257799.60	Геодезический метод, 0.10	-
159	536522.52	1257749.78	Геодезический метод, 0.10	-
160	536606.30	1257675.53	Геодезический метод, 0.10	-
161	536687.27	1257750.70	Геодезический метод, 0.10	-
162	536719.08	1257696.10	Геодезический метод, 0.10	-
163	536768.41	1257655.55	Геодезический метод, 0.10	-
164	536783.50	1257629.75	Геодезический метод, 0.10	-
131	536832.41	1257603.91	Геодезический метод, 0.10	-
Контур № 3				
165	536950.73	1257868.51	Геодезический метод, 0.10	-
166	536975.45	1257902.34	Геодезический метод, 0.10	-
167	536998.46	1257930.61	Геодезический метод, 0.10	-
168	536982.56	1257943.99	Геодезический метод, 0.10	-
169	536986.44	1257948.17	Геодезический метод, 0.10	-
170	536980.28	1257954.17	Геодезический метод, 0.10	-
171	536998.99	1257975.72	Геодезический метод, 0.10	-
172	536982.75	1258007.90	Геодезический метод, 0.10	-
173	536973.41	1258019.91	Геодезический метод, 0.10	-
174	536950.68	1258042.60	Геодезический метод, 0.10	-
175	536943.74	1258035.65	Геодезический метод, 0.10	-
176	536903.93	1258085.01	Геодезический метод, 0.10	-
177	536887.95	1258077.39	Геодезический метод, 0.10	-
178	536872.73	1258074.34	Геодезический метод, 0.10	-
179	536849.02	1258077.62	Геодезический метод, 0.10	-
180	536844.86	1258078.44	Геодезический метод, 0.10	-
181	536828.52	1258099.98	Геодезический метод, 0.10	-
182	536821.51	1258130.18	Геодезический метод, 0.10	-
183	536787.18	1258115.42	Геодезический метод, 0.10	-
184	536799.25	1258079.44	Геодезический метод, 0.10	-
185	536800.23	1258075.68	Геодезический метод, 0.10	-
186	536827.05	1258092.65	Геодезический метод, 0.10	-
187	536838.85	1258070.83	Геодезический метод, 0.10	-
188	536834.95	1258067.25	Геодезический метод, 0.10	-
189	536841.31	1258060.32	Геодезический метод, 0.10	-
190	536850.91	1258049.86	Геодезический метод, 0.10	-
191	536819.80	1258020.41	Геодезический метод, 0.10	-
192	536817.90	1258022.75	Геодезический метод, 0.10	-
193	536813.70	1258027.10	Геодезический метод, 0.10	-
194	536811.71	1258030.26	Геодезический метод, 0.10	-
195	536815.23	1258014.43	Геодезический метод, 0.10	-

ОПИСАНИЕ МЕСТОПОЛОЖЕНИЯ ГРАНИЦ				
Границы деревни Шелгуново				
(наименование объекта)				
Сведения о местоположении границ объекта				
196	536820.88	1258007.40	Геодезический метод, 0.10	-
197	536832.13	1257996.64	Геодезический метод, 0.10	-
198	536841.34	1257965.19	Геодезический метод, 0.10	-
199	536862.59	1257935.07	Геодезический метод, 0.10	-
200	536894.97	1257929.48	Геодезический метод, 0.10	-
201	536899.55	1257914.81	Геодезический метод, 0.10	-
202	536912.04	1257918.71	Геодезический метод, 0.10	-
203	536912.50	1257891.99	Геодезический метод, 0.10	-
204	536913.76	1257890.84	Геодезический метод, 0.10	-
205	536916.26	1257888.55	Геодезический метод, 0.10	-
165	536950.73	1257868.51	Геодезический метод, 0.10	-

3. Сведения о характерных точках части (частей) границы объекта				
Обозначение характерных точек части границы	Координаты, м		Метод определения координат и средняя квадратическая погрешность положения характерной точки (M_t), м	Описание обозначения точки
	X	У		
1	2	3	4	5
Часть № 1				
-	-	-	-	-
-	-	-	-	-
Часть № 2				
-	-	-	-	-
-	-	-	-	-
Часть № …				
-	-	-	-	-
-	-	-	-	-

ОПИСАНИЕ МЕСТОПОЛОЖЕНИЯ ГРАНИЦ

Границы деревни Шелгуново

(наименование объекта)

Сведения о местоположении измененных (уточненных) границ объекта

1. Система координат _____

2. Сведения о характерных точках границ объекта землеустройства

Обозначение характерных точек границ	Существующие координаты, м		Измененные (уточненные) координаты, м		Метод определения координат и средняя квадратическая погрешность положения характерной точки (Mt), м	Описание обозначения точки
	X	Y	X	Y		
1	2	3	4	5	6	7
-	-	-	-	-	-	-

3. Сведения о характерных точках части (частей) границы объекта

Часть № 1

Обозначение характерных точек границ	Существующие координаты, м		Измененные (уточненные) координаты, м		Метод определения координат и средняя квадратическая погрешность положения характерной точки (Mt), м	Описание обозначения точки
	X	Y	X	Y		
1	2	3	4	5	6	7
-	-	-	-	-	-	-

Часть № 2

Обозначение характерных точек границ	Существующие координаты, м		Измененные (уточненные) координаты, м		Метод определения координат и средняя квадратическая погрешность положения характерной точки (Mt), м	Описание обозначения точки
	X	Y	X	Y		
1	2	3	4	5	6	7
-	-	-	-	-	-	-

Часть № …

Обозначение характерных точек границ	Существующие координаты, м		Измененные (уточненные) координаты, м		Метод определения координат и средняя квадратическая погрешность положения характерной точки (Mt), м	Описание обозначения точки
	X	Y	X	Y		
1	2	3	4	5	6	7
-	-	-	-	-	-	-

ОПИСАНИЕ МЕСТОПОЛОЖЕНИЯ ГРАНИЦ

Границы деревни Шелгуново

(наименование объекта)

План границ объекта

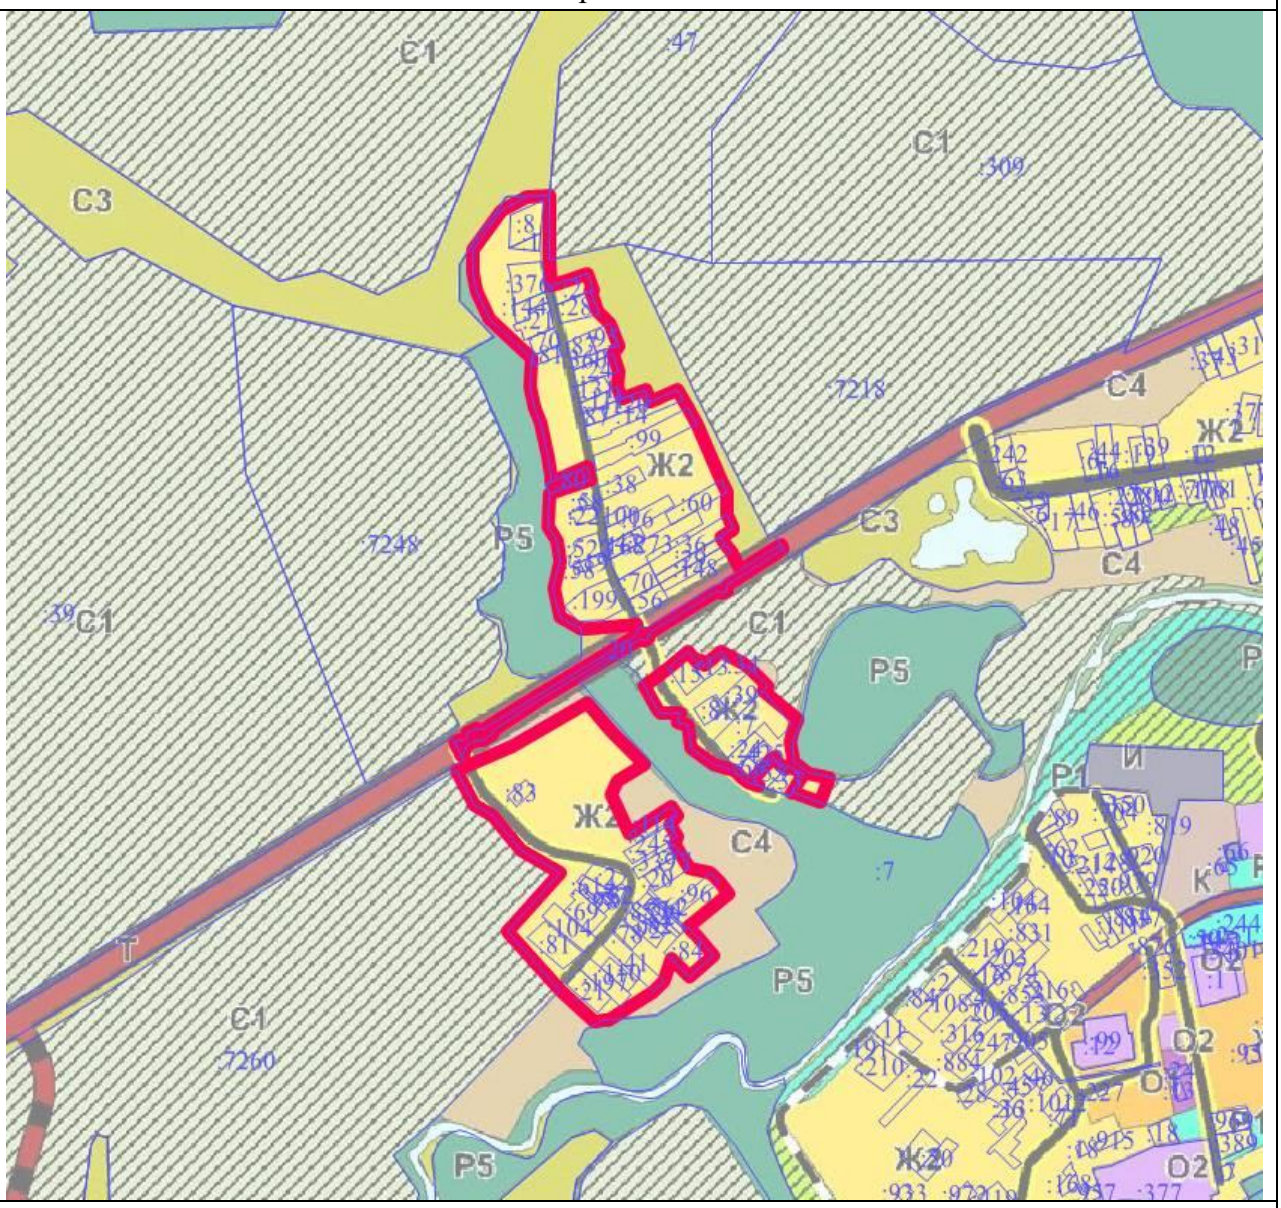

Масштаб 1 : 25000

Используемые условные знаки и обозначения:

	- границы объекта
	- границы земельных участков
:7	- кадастровые номера земельных участков

Подпись _____ Дата «___» _____ 2021 г.

Место для оттиска печати (при наличии) лица, составившего описание местоположения границ объекта

ОПИСАНИЕ МЕСТОПОЛОЖЕНИЯ ГРАНИЦ

Граница деревни Шилово

(наименование объекта местоположение границ, которого описано (далее - объект)

Сведения об объекте

№ п/п	Характеристики объекта	Описание характеристик
1	2	3
1	Местоположение объекта	Московская область, городской округ Лотошино
2	Площадь объекта ± величина погрешности определения площади **(Р ± ΔР)**	106468 кв.м ± 114
3	Иные характеристики объекта	

ОПИСАНИЕ МЕСТОПОЛОЖЕНИЯ ГРАНИЦ

Граница деревни Шилово

(наименование объекта)

Сведения о местоположении границ объекта

1. Система координат МСК-50, Зона 1

2. Сведения о характерных точках границ объекта

Обозначение характерных точек границ	Координаты, м		Метод определения координат и средняя квадратическая погрешность положения характерной точки (M_t), м	Описание обозначения точки
	X	У		
1	2	3	4	5
1	517765.84	1269132.94	Геодезический метод, 0.10	-
2	517769.49	1269152.12	Геодезический метод, 0.10	-
3	517768.10	1269177.47	Геодезический метод, 0.10	-
4	517772.70	1269193.01	Геодезический метод, 0.10	-
5	517765.77	1269208.29	Геодезический метод, 0.10	-
6	517759.86	1269213.48	Геодезический метод, 0.10	-
7	517755.31	1269214.96	Геодезический метод, 0.10	-
8	517738.16	1269214.61	Геодезический метод, 0.10	-
9	517725.42	1269209.50	Геодезический метод, 0.10	-
10	517719.05	1269211.24	Геодезический метод, 0.10	-
11	517713.62	1269217.75	Геодезический метод, 0.10	-
12	517709.75	1269219.76	Геодезический метод, 0.10	-
13	517705.41	1269229.83	Геодезический метод, 0.10	-
14	517704.48	1269239.76	Геодезический метод, 0.10	-
15	517704.33	1269256.34	Геодезический метод, 0.10	-
16	517701.56	1269260.63	Геодезический метод, 0.10	-
17	517701.36	1269265.85	Геодезический метод, 0.10	-
18	517703.69	1269269.93	Геодезический метод, 0.10	-
19	517702.25	1269274.20	Геодезический метод, 0.10	-
20	517692.06	1269270.71	Геодезический метод, 0.10	-
21	517688.19	1269270.51	Геодезический метод, 0.10	-
22	517685.19	1269277.40	Геодезический метод, 0.10	-
23	517684.70	1269294.08	Геодезический метод, 0.10	-
24	517677.04	1269297.10	Геодезический метод, 0.10	-
25	517669.80	1269300.00	Геодезический метод, 0.10	-
26	517638.51	1269250.56	Геодезический метод, 0.10	-
27	517615.71	1269267.32	Геодезический метод, 0.10	-
28	517606.55	1269253.29	Геодезический метод, 0.10	-
29	517587.94	1269265.02	Геодезический метод, 0.10	-
30	517557.00	1269207.15	Геодезический метод, 0.10	-
31	517511.18	1269229.01	Геодезический метод, 0.10	-
32	517458.93	1269165.38	Геодезический метод, 0.10	-
33	517386.99	1269067.84	Геодезический метод, 0.10	-
34	517374.73	1269049.43	Геодезический метод, 0.10	-
35	517390.40	1269036.70	Геодезический метод, 0.10	-

ОПИСАНИЕ МЕСТОПОЛОЖЕНИЯ ГРАНИЦ

Граница деревни Шилово

(наименование объекта)

Сведения о местоположении границ объекта

36	517424.72	1269008.35	Геодезический метод, 0.10	-
37	517447.72	1268989.29	Геодезический метод, 0.10	-
38	517416.10	1268938.93	Геодезический метод, 0.10	-
39	517401.89	1268918.14	Геодезический метод, 0.10	-
40	517438.13	1268886.70	Геодезический метод, 0.10	-
41	517435.55	1268883.76	Геодезический метод, 0.10	-
42	517457.98	1268863.69	Геодезический метод, 0.10	-
43	517464.76	1268848.96	Геодезический метод, 0.10	-
44	517463.24	1268847.65	Геодезический метод, 0.10	-
45	517464.68	1268845.98	Геодезический метод, 0.10	-
46	517466.19	1268847.29	Геодезический метод, 0.10	-
47	517469.24	1268843.82	Геодезический метод, 0.10	-
48	517473.52	1268838.90	Геодезический метод, 0.10	-
49	517473.56	1268838.85	Геодезический метод, 0.10	-
50	517484.18	1268826.64	Геодезический метод, 0.10	-
51	517475.67	1268814.21	Геодезический метод, 0.10	-
52	517490.85	1268791.45	Геодезический метод, 0.10	-
53	517505.79	1268809.04	Геодезический метод, 0.10	-
54	517518.54	1268794.43	Геодезический метод, 0.10	-
55	517536.74	1268799.44	Геодезический метод, 0.10	-
56	517554.61	1268802.83	Геодезический метод, 0.10	-
57	517563.01	1268806.10	Геодезический метод, 0.10	-
58	517574.17	1268817.58	Геодезический метод, 0.10	-
59	517594.37	1268824.59	Геодезический метод, 0.10	-
60	517601.73	1268831.95	Геодезический метод, 0.10	-
61	517599.86	1268852.38	Геодезический метод, 0.10	-
62	517592.16	1268866.73	Геодезический метод, 0.10	-
63	517593.56	1268877.12	Геодезический метод, 0.10	-
64	517601.19	1268884.34	Геодезический метод, 0.10	-
65	517613.33	1268887.90	Геодезический метод, 0.10	-
66	517620.72	1268893.12	Геодезический метод, 0.10	-
67	517621.22	1268918.43	Геодезический метод, 0.10	-
68	517623.63	1268927.08	Геодезический метод, 0.10	-
69	517632.40	1268939.04	Геодезический метод, 0.10	-
70	517645.10	1268950.96	Геодезический метод, 0.10	-
71	517646.77	1268959.86	Геодезический метод, 0.10	-
72	517657.73	1268984.64	Геодезический метод, 0.10	-
73	517659.69	1269001.58	Геодезический метод, 0.10	-
74	517670.50	1269026.69	Геодезический метод, 0.10	-
75	517688.61	1269057.48	Геодезический метод, 0.10	-
76	517700.65	1269074.22	Геодезический метод, 0.10	-
77	517715.81	1269091.67	Геодезический метод, 0.10	-

ОПИСАНИЕ МЕСТОПОЛОЖЕНИЯ ГРАНИЦ				
Граница деревни Шилово				
(наименование объекта)				
Сведения о местоположении границ объекта				
78	517724.37	1269100.96	Геодезический метод, 0.10	-
79	517727.71	1269106.09	Геодезический метод, 0.10	-
80	517737.73	1269104.82	Геодезический метод, 0.10	-
81	517742.35	1269106.87	Геодезический метод, 0.10	-
82	517754.03	1269115.86	Геодезический метод, 0.10	-
83	517760.07	1269122.79	Геодезический метод, 0.10	-
1	517765.84	1269132.94	Геодезический метод, 0.10	-

3. Сведения о характерных точках части (частей) границы объекта

Обозначение характерных точек части границы	**Координаты, м**		**Метод определения координат и средняя квадратическая погрешность положения характерной точки (M_t), м**	**Описание обозначения точки**
	X	**У**		
1	**2**	**3**	**4**	**5**
Часть № 1				
-	-	-	-	-
-	-	-	-	-
Часть № 2				
-	-	-	-	-
-	-	-	-	-
Часть № …				
-	-	-	-	-
-	-	-	-	-

ОПИСАНИЕ МЕСТОПОЛОЖЕНИЯ ГРАНИЦ

Граница деревни Шилово

(наименование объекта)

Сведения о местоположении измененных (уточненных) границ объекта

1. Система координат _____

2. Сведения о характерных точках границ объекта землеустройства

Обозначение характерных точек границ	Существующие координаты, м		Измененные (уточненные) координаты, м		Метод определения координат и средняя квадратическая погрешность положения характерной точки (Mt), м	Описание обозначения точки
	X	Y	X	Y		
1	2	3	4	5	6	7
-	-	-	-	-	-	-

3. Сведения о характерных точках части (частей) границы объекта

Часть № 1

Обозначение характерных точек границ	Существующие координаты, м		Измененные (уточненные) координаты, м		Метод определения координат и средняя квадратическая погрешность положения характерной точки (Mt), м	Описание обозначения точки
	X	Y	X	Y		
1	2	3	4	5	6	7
-	-	-	-	-	-	-

Часть № 2

Обозначение характерных точек границ	Существующие координаты, м		Измененные (уточненные) координаты, м		Метод определения координат и средняя квадратическая погрешность положения характерной точки (Mt), м	Описание обозначения точки
	X	Y	X	Y		
1	2	3	4	5	6	7
-	-	-	-	-	-	-

Часть № …

Обозначение характерных точек границ	Существующие координаты, м		Измененные (уточненные) координаты, м		Метод определения координат и средняя квадратическая погрешность положения характерной точки (Mt), м	Описание обозначения точки
	X	Y	X	Y		
1	2	3	4	5	6	7
-	-	-	-	-	-	-

ОПИСАНИЕ МЕСТОПОЛОЖЕНИЯ ГРАНИЦ

Граница деревни Шилово

(наименование объекта)

План границ объекта

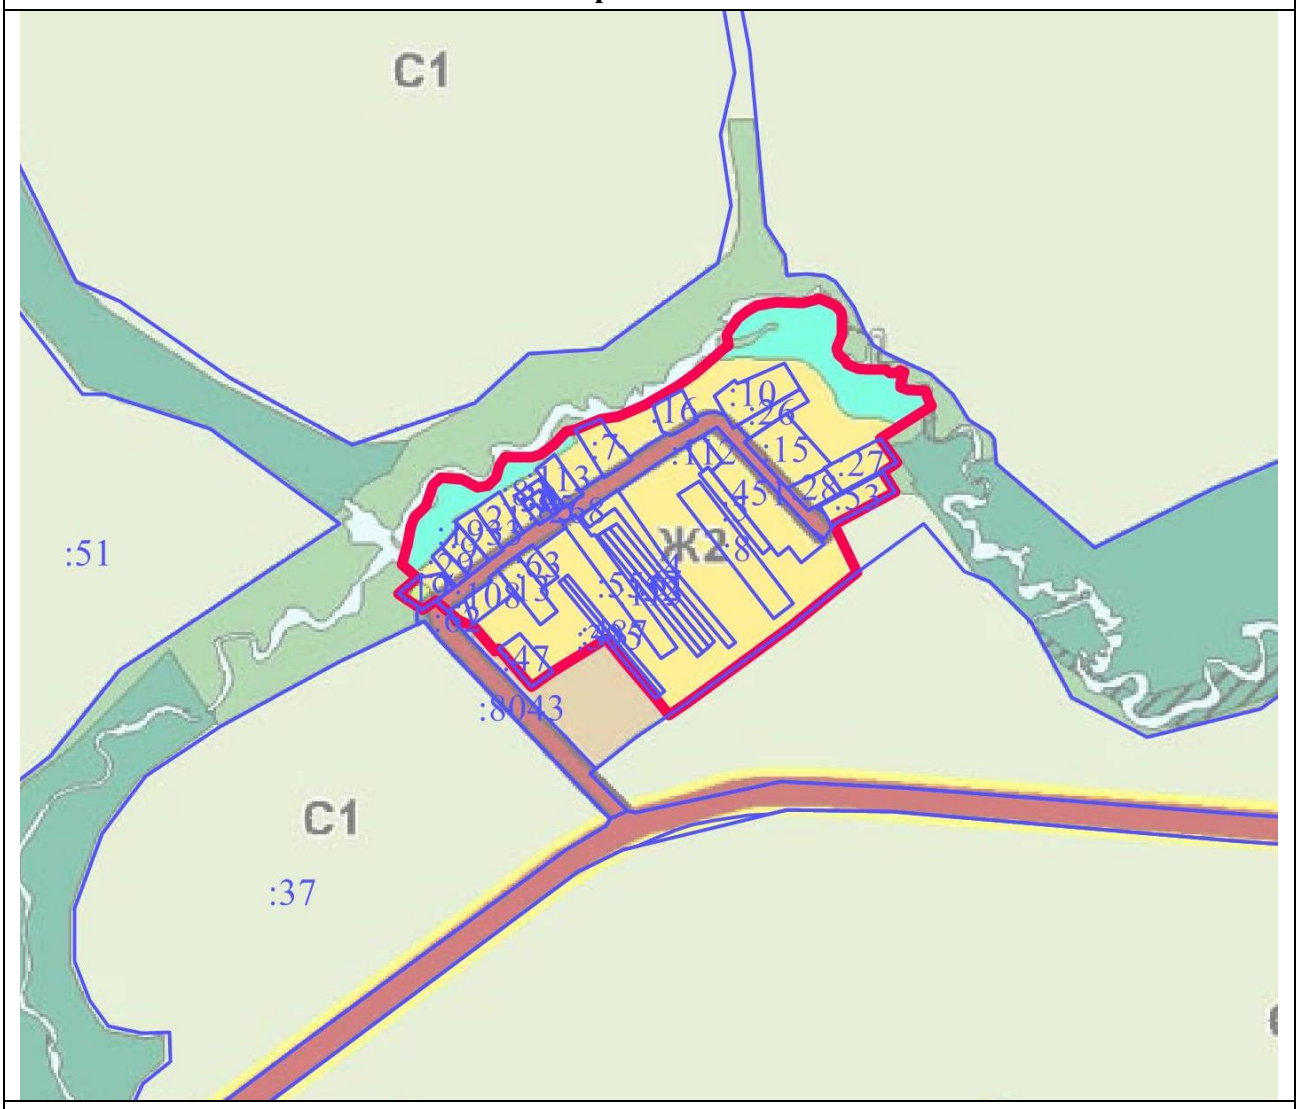

Масштаб 1 : 10000

Используемые условные знаки и обозначения:

	- границы объекта
	- границы земельных участков
:37	- кадастровые номера земельных участков

Подпись _____

Дата «___» _____ 2021 г.

Место для оттиска печати (при наличии) лица, составившего описание местоположения границ объекта

ОПИСАНИЕ МЕСТОПОЛОЖЕНИЯ ГРАНИЦ

Границы деревни Шубино

(наименование объекта местоположение границ, которого описано (далее - объект)

Сведения об объекте

№ п/п	Характеристики объекта	Описание характеристик
1	2	3
1	Местоположение объекта	Московская область, городской округ Лотошино
2	Площадь объекта ± величина погрешности определения площади **(Р ± ΔР)**	354704 кв.м ± 208
3	Иные характеристики объекта	

ОПИСАНИЕ МЕСТОПОЛОЖЕНИЯ ГРАНИЦ

Границы деревни Шубино

(наименование объекта)

Сведения о местоположении границ объекта

1. Система координат МСК-50, Зона 1

2. Сведения о характерных точках границ объекта

Обозначение характерных точек границ	Координаты, м		Метод определения координат и средняя квадратическая погрешность положения характерной точки (M_t), м	Описание обозначения точки
	X	У		
1	2	3	4	5
Контур № 1				
1	520028.74	1274535.15	Геодезический метод, 0.10	-
2	520028.73	1274545.56	Геодезический метод, 0.10	-
3	520025.15	1274557.17	Геодезический метод, 0.10	-
4	519999.50	1274594.44	Геодезический метод, 0.10	-
5	519983.82	1274621.75	Геодезический метод, 0.10	-
6	519965.21	1274662.89	Геодезический метод, 0.10	-
7	519955.32	1274704.67	Геодезический метод, 0.10	-
8	519952.75	1274737.27	Геодезический метод, 0.10	-
9	519952.92	1274745.29	Геодезический метод, 0.10	-
10	519956.16	1274755.36	Геодезический метод, 0.10	-
11	519976.47	1274779.94	Геодезический метод, 0.10	-
12	519998.38	1274800.38	Геодезический метод, 0.10	-
13	520036.54	1274826.30	Геодезический метод, 0.10	-
14	520079.90	1274858.07	Геодезический метод, 0.10	-
15	520062.06	1274882.49	Геодезический метод, 0.10	-
16	519864.89	1274919.66	Геодезический метод, 0.10	-
17	519753.55	1274954.84	Геодезический метод, 0.10	-
18	519708.76	1274963.92	Геодезический метод, 0.10	-
19	519678.16	1274965.30	Геодезический метод, 0.10	-
20	519679.55	1274947.27	Геодезический метод, 0.10	-
21	519683.70	1274904.98	Геодезический метод, 0.10	-
22	519689.92	1274858.69	Геодезический метод, 0.10	-
23	519694.33	1274825.98	Геодезический метод, 0.10	-
24	519697.95	1274798.67	Геодезический метод, 0.10	-
25	519699.58	1274786.66	Геодезический метод, 0.10	-
26	519691.98	1274787.13	Геодезический метод, 0.10	-
27	519671.58	1274788.42	Геодезический метод, 0.10	-
28	519670.36	1274788.50	Геодезический метод, 0.10	-
29	519670.79	1274786.25	Геодезический метод, 0.10	-
30	519628.97	1274787.34	Геодезический метод, 0.10	-
31	519554.62	1274770.15	Геодезический метод, 0.10	-
32	519442.94	1274733.73	Геодезический метод, 0.10	-
33	519437.47	1274722.84	Геодезический метод, 0.10	-
34	519489.65	1274684.36	Геодезический метод, 0.10	-

ОПИСАНИЕ МЕСТОПОЛОЖЕНИЯ ГРАНИЦ

Границы деревни Шубино

(наименование объекта)

Сведения о местоположении границ объекта

35	519492.96	1274673.12	Геодезический метод, 0.10	-
36	519462.30	1274612.11	Геодезический метод, 0.10	-
37	519378.18	1274421.20	Геодезический метод, 0.10	-
38	519446.17	1274385.02	Геодезический метод, 0.10	-
39	519447.45	1274383.86	Геодезический метод, 0.10	-
40	519430.69	1274352.97	Геодезический метод, 0.10	-
41	519413.34	1274320.75	Геодезический метод, 0.10	-
42	519387.01	1274272.38	Геодезический метод, 0.10	-
43	519367.26	1274236.27	Геодезический метод, 0.10	-
44	519331.74	1274170.21	Геодезический метод, 0.10	-
45	519317.77	1274144.16	Геодезический метод, 0.10	-
46	519317.72	1274144.08	Геодезический метод, 0.10	-
47	519298.60	1274107.62	Геодезический метод, 0.10	-
48	519274.67	1274063.09	Геодезический метод, 0.10	-
49	519256.52	1274029.01	Геодезический метод, 0.10	-
50	519238.38	1273995.15	Геодезический метод, 0.10	-
51	519238.33	1273995.05	Геодезический метод, 0.10	-
52	519216.87	1273953.88	Геодезический метод, 0.10	-
53	519214.85	1273950.12	Геодезический метод, 0.10	-
54	519173.25	1273869.72	Геодезический метод, 0.10	-
55	519044.66	1273616.25	Геодезический метод, 0.10	-
56	519055.57	1273610.06	Геодезический метод, 0.10	-
57	519063.20	1273624.46	Геодезический метод, 0.10	-
58	519097.04	1273687.56	Геодезический метод, 0.10	-
59	519132.44	1273753.65	Геодезический метод, 0.10	-
60	519173.66	1273830.12	Геодезический метод, 0.10	-
61	519195.03	1273870.23	Геодезический метод, 0.10	-
62	519222.02	1273921.09	Геодезический метод, 0.10	-
63	519234.53	1273944.51	Геодезический метод, 0.10	-
64	519234.57	1273944.60	Геодезический метод, 0.10	-
65	519256.03	1273985.76	Геодезический метод, 0.10	-
66	519274.15	1274019.58	Геодезический метод, 0.10	-
67	519292.30	1274053.64	Геодезический метод, 0.10	-
68	519297.71	1274063.70	Геодезический метод, 0.10	-
69	519301.00	1274061.18	Геодезический метод, 0.10	-
70	519354.01	1274031.39	Геодезический метод, 0.10	-
71	519396.29	1274007.73	Геодезический метод, 0.10	-
72	519415.52	1274003.41	Геодезический метод, 0.10	-
73	519479.52	1273981.76	Геодезический метод, 0.10	-
74	519507.91	1273962.19	Геодезический метод, 0.10	-
75	519531.33	1273989.63	Геодезический метод, 0.10	-
76	519541.06	1273999.97	Геодезический метод, 0.10	-

ОПИСАНИЕ МЕСТОПОЛОЖЕНИЯ ГРАНИЦ

Границы деревни Шубино

(наименование объекта)

Сведения о местоположении границ объекта

77	519558.07	1274015.90	Геодезический метод, 0.10	-
78	519573.77	1274029.91	Геодезический метод, 0.10	-
79	519589.51	1274039.86	Геодезический метод, 0.10	-
80	519622.79	1274050.44	Геодезический метод, 0.10	-
81	519644.67	1274051.16	Геодезический метод, 0.10	-
82	519660.88	1274052.69	Геодезический метод, 0.10	-
83	519662.76	1274061.57	Геодезический метод, 0.10	-
84	519660.88	1274076.25	Геодезический метод, 0.10	-
85	519639.55	1274110.22	Геодезический метод, 0.10	-
86	519606.92	1274162.49	Геодезический метод, 0.10	-
87	519596.33	1274191.62	Геодезический метод, 0.10	-
88	519594.97	1274226.27	Геодезический метод, 0.10	-
89	519599.23	1274240.78	Геодезический метод, 0.10	-
90	519609.17	1274259.85	Геодезический метод, 0.10	-
91	519653.93	1274316.11	Геодезический метод, 0.10	-
92	519683.26	1274348.71	Геодезический метод, 0.10	-
93	519709.99	1274369.08	Геодезический метод, 0.10	-
94	519720.05	1274373.69	Геодезический метод, 0.10	-
95	519738.47	1274374.89	Геодезический метод, 0.10	-
96	519750.36	1274368.91	Геодезический метод, 0.10	-
97	519762.36	1274356.45	Геодезический метод, 0.10	-
98	519786.35	1274336.57	Геодезический метод, 0.10	-
99	519801.88	1274326.50	Геодезический метод, 0.10	-
100	519809.22	1274326.67	Геодезический метод, 0.10	-
101	519816.55	1274329.40	Геодезический метод, 0.10	-
102	519823.38	1274337.25	Геодезический метод, 0.10	-
103	519829.48	1274358.53	Геодезический метод, 0.10	-
104	519831.06	1274394.35	Геодезический метод, 0.10	-
105	519839.09	1274412.62	Геодезический метод, 0.10	-
106	519852.94	1274437.61	Геодезический метод, 0.10	-
107	519857.88	1274449.39	Геодезический метод, 0.10	-
108	519860.01	1274471.46	Геодезический метод, 0.10	-
109	519858.74	1274504.78	Геодезический метод, 0.10	-
110	519854.52	1274511.47	Геодезический метод, 0.10	-
111	519837.24	1274519.97	Геодезический метод, 0.10	-
112	519834.85	1274525.44	Геодезический метод, 0.10	-
113	519834.16	1274542.68	Геодезический метод, 0.10	-
114	519844.92	1274573.57	Геодезический метод, 0.10	-
115	519861.72	1274612.38	Геодезический метод, 0.10	-
116	519868.51	1274618.53	Геодезический метод, 0.10	-
117	519876.19	1274620.24	Геодезический метод, 0.10	-
118	519888.82	1274621.26	Геодезический метод, 0.10	-

ОПИСАНИЕ МЕСТОПОЛОЖЕНИЯ ГРАНИЦ				
Границы деревни Шубино				
(наименование объекта)				
Сведения о местоположении границ объекта				
119	519901.86	1274620.75	Геодезический метод, 0.10	-
120	519914.99	1274617.84	Геодезический метод, 0.10	-
121	519937.18	1274602.31	Геодезический метод, 0.10	-
122	519949.29	1274590.88	Геодезический метод, 0.10	-
123	519962.01	1274567.08	Геодезический метод, 0.10	-
124	519967.12	1274531.91	Геодезический метод, 0.10	-
125	519972.42	1274520.82	Геодезический метод, 0.10	-
126	519981.47	1274510.58	Геодезический метод, 0.10	-
127	519992.72	1274506.48	Геодезический метод, 0.10	-
128	520002.96	1274505.80	Геодезический метод, 0.10	-
129	520014.91	1274508.70	Геодезический метод, 0.10	-
130	520022.59	1274514.67	Геодезический метод, 0.10	-
1	520028.74	1274535.15	Геодезический метод, 0.10	-
Контур № 2				
131	519974.45	1274377.31	Геодезический метод, 0.10	-
132	519931.16	1274393.55	Геодезический метод, 0.10	-
133	519941.73	1274414.13	Геодезический метод, 0.10	-
134	519901.24	1274431.92	Геодезический метод, 0.10	-
135	519897.32	1274423.10	Геодезический метод, 0.10	-
136	519886.75	1274399.92	Геодезический метод, 0.10	-
137	519919.08	1274386.90	Геодезический метод, 0.10	-
138	519926.52	1274383.47	Геодезический метод, 0.10	-
139	519968.37	1274368.07	Геодезический метод, 0.10	-
131	519974.45	1274377.31	Геодезический метод, 0.10	-

3. Сведения о характерных точках части (частей) границы объекта

Обозначение характерных точек части границы	**Координаты, м**		**Метод определения координат и средняя квадратическая погрешность положения характерной точки (M_t), м**	**Описание обозначения точки**
	X	**У**		
1	**2**	**3**	**4**	**5**
Часть № 1				
-	-	-	-	-
Часть № 2				
-	-	-	-	-
Часть № …				
-	-	-	-	-

ОПИСАНИЕ МЕСТОПОЛОЖЕНИЯ ГРАНИЦ

Границы деревни Шубино

(наименование объекта)

Сведения о местоположении измененных (уточненных) границ объекта

1. Система координат _____

2. Сведения о характерных точках границ объекта землеустройства

Обозначение характерных точек границ	Существующие координаты, м		Измененные (уточненные) координаты, м		Метод определения координат и средняя квадратическая погрешность положения характерной точки (Mt), м	Описание обозначения точки
	X	Y	X	Y		
1	2	3	4	5	6	7
-	-	-	-	-	-	-

3. Сведения о характерных точках части (частей) границы объекта

Часть № 1

Обозначение характерных точек границ	Существующие координаты, м		Измененные (уточненные) координаты, м		Метод определения координат и средняя квадратическая погрешность положения характерной точки (Mt), м	Описание обозначения точки
	X	Y	X	Y		
1	2	3	4	5	6	7
-	-	-	-	-	-	-

Часть № 2

Обозначение характерных точек границ	Существующие координаты, м		Измененные (уточненные) координаты, м		Метод определения координат и средняя квадратическая погрешность положения характерной точки (Mt), м	Описание обозначения точки
	X	Y	X	Y		
1	2	3	4	5	6	7
-	-	-	-	-	-	-

Часть № …

Обозначение характерных точек границ	Существующие координаты, м		Измененные (уточненные) координаты, м		Метод определения координат и средняя квадратическая погрешность положения характерной точки (Mt), м	Описание обозначения точки
	X	Y	X	Y		
1	2	3	4	5	6	7
-	-	-	-	-	-	-

ОПИСАНИЕ МЕСТОПОЛОЖЕНИЯ ГРАНИЦ

Границы деревни Шубино

(наименование объекта)

План границ объекта

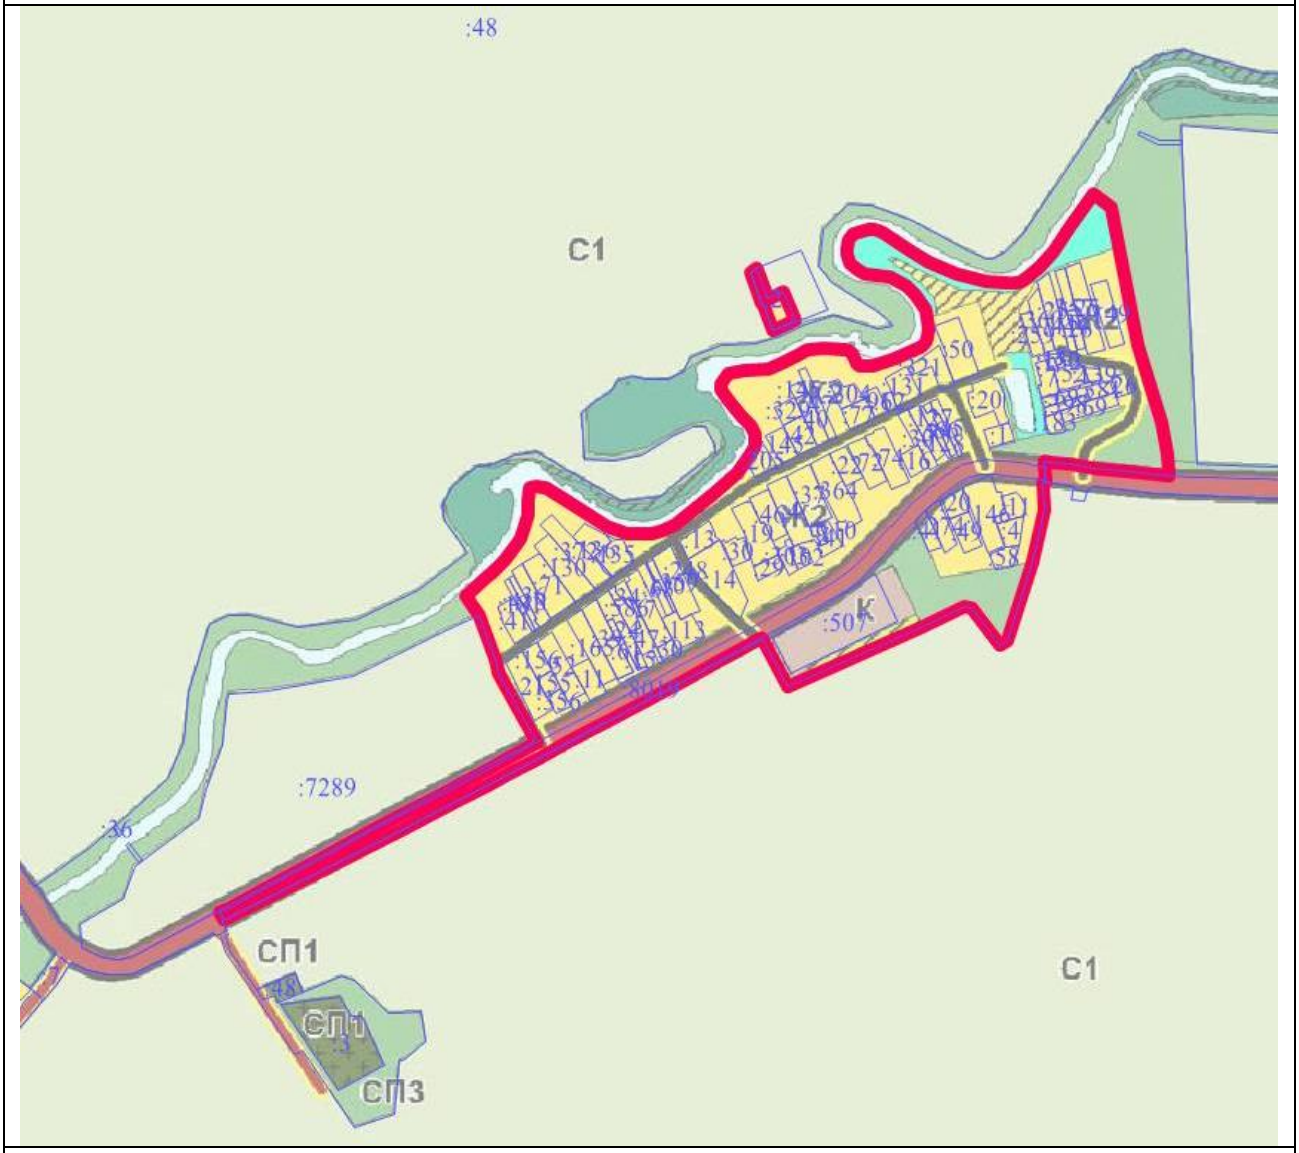

Масштаб 1 : 25000

Используемые условные знаки и обозначения:

▬	- границы объекта
▬	- границы земельных участков
:7289	- кадастровые номера земельных участков

Подпись _____

Дата «___» _____ 2021 г.

Место для оттиска печати (при наличии) лица, составившего описание местоположения границ объекта

ОПИСАНИЕ МЕСТОПОЛОЖЕНИЯ ГРАНИЦ		
Граница села Щеглятьево		
(наименование объекта местоположение границ, которого описано (далее - объект)		
Сведения об объекте		
№ п/п	Характеристики объекта	Описание характеристик
1	2	3
1	Местоположение объекта	Московская область, городской округ Лотошино
2	Площадь объекта ± величина погрешности определения площади (Р ± ΔР)	173683 кв.м ± 146
3	Иные характеристики объекта	

ОПИСАНИЕ МЕСТОПОЛОЖЕНИЯ ГРАНИЦ

Граница села Щеглятьево

(наименование объекта)

Сведения о местоположении границ объекта

1. Система координат МСК-50, Зона 1

2. Сведения о характерных точках границ объекта

Обозначение характерных точек границ	Координаты, м		Метод определения координат и средняя квадратическая погрешность положения характерной точки (M_t), м	Описание обозначения точки
	X	У		
1	2	3	4	5
1	533072.33	1268246.36	Геодезический метод, 0.10	-
2	533066.21	1268252.57	Геодезический метод, 0.10	-
3	533039.54	1268220.36	Геодезический метод, 0.10	-
4	533029.79	1268210.03	Геодезический метод, 0.10	-
5	533021.00	1268201.68	Геодезический метод, 0.10	-
6	533016.26	1268197.16	Геодезический метод, 0.10	-
7	533011.91	1268193.30	Геодезический метод, 0.10	-
8	533008.19	1268190.11	Геодезический метод, 0.10	-
9	532999.53	1268183.26	Геодезический метод, 0.10	-
10	532992.16	1268178.36	Геодезический метод, 0.10	-
11	532982.26	1268171.89	Геодезический метод, 0.10	-
12	532971.37	1268190.00	Геодезический метод, 0.10	-
13	532954.89	1268219.42	Геодезический метод, 0.10	-
14	532963.08	1268227.29	Геодезический метод, 0.10	-
15	532985.19	1268238.75	Геодезический метод, 0.10	-
16	532976.40	1268258.36	Геодезический метод, 0.10	-
17	532974.80	1268265.82	Геодезический метод, 0.10	-
18	532982.04	1268272.85	Геодезический метод, 0.10	-
19	532989.70	1268276.69	Геодезический метод, 0.10	-
20	533020.05	1268293.20	Геодезический метод, 0.10	-
21	533066.36	1268323.01	Геодезический метод, 0.10	-
22	533044.81	1268347.83	Геодезический метод, 0.10	-
23	533027.70	1268366.71	Геодезический метод, 0.10	-
24	533016.63	1268380.06	Геодезический метод, 0.10	-
25	533042.38	1268394.89	Геодезический метод, 0.10	-
26	533067.23	1268409.19	Геодезический метод, 0.10	-
27	533089.59	1268426.43	Геодезический метод, 0.10	-
28	533112.77	1268443.17	Геодезический метод, 0.10	-
29	533114.04	1268441.52	Геодезический метод, 0.10	-
30	533137.90	1268459.89	Геодезический метод, 0.10	-
31	533141.26	1268455.69	Геодезический метод, 0.10	-
32	533164.77	1268474.48	Геодезический метод, 0.10	-
33	533169.41	1268468.92	Геодезический метод, 0.10	-
34	533192.59	1268488.24	Геодезический метод, 0.10	-

ОПИСАНИЕ МЕСТОПОЛОЖЕНИЯ ГРАНИЦ				
Граница села Щеглятьево				
(наименование объекта)				
Сведения о местоположении границ объекта				
35	533153.71	1268532.55	Геодезический метод, 0.10	-
36	533126.06	1268520.92	Геодезический метод, 0.10	-
37	533098.41	1268509.29	Геодезический метод, 0.10	-
38	533070.76	1268497.65	Геодезический метод, 0.10	-
39	533046.99	1268481.67	Геодезический метод, 0.10	-
40	533024.17	1268465.06	Геодезический метод, 0.10	-
41	533000.73	1268448.00	Геодезический метод, 0.10	-
42	532975.98	1268429.99	Геодезический метод, 0.10	-
43	532956.85	1268417.26	Геодезический метод, 0.10	-
44	532914.79	1268479.99	Геодезический метод, 0.10	-
45	532833.49	1268433.30	Геодезический метод, 0.10	-
46	532816.86	1268420.67	Геодезический метод, 0.10	-
47	532811.19	1268376.82	Геодезический метод, 0.10	-
48	532799.79	1268341.51	Геодезический метод, 0.10	-
49	532781.43	1268313.96	Геодезический метод, 0.10	-
50	532749.59	1268290.18	Геодезический метод, 0.10	-
51	532714.53	1268269.57	Геодезический метод, 0.10	-
52	532711.61	1268299.33	Геодезический метод, 0.10	-
53	532693.13	1268302.97	Геодезический метод, 0.10	-
54	532673.56	1268293.17	Геодезический метод, 0.10	-
55	532557.28	1268183.28	Геодезический метод, 0.10	-
56	532545.41	1268133.29	Геодезический метод, 0.10	-
57	532545.76	1268084.44	Геодезический метод, 0.10	-
58	532563.83	1268077.79	Геодезический метод, 0.10	-
59	532565.50	1267988.02	Геодезический метод, 0.10	-
60	532629.05	1267981.59	Геодезический метод, 0.10	-
61	532631.32	1267975.52	Геодезический метод, 0.10	-
62	532626.76	1267968.49	Геодезический метод, 0.10	-
63	532620.78	1267958.71	Геодезический метод, 0.10	-
64	532613.95	1267945.84	Геодезический метод, 0.10	-
65	532605.53	1267929.81	Геодезический метод, 0.10	-
66	532611.99	1267923.42	Геодезический метод, 0.10	-
67	532621.03	1267941.85	Геодезический метод, 0.10	-
68	532628.33	1267954.40	Геодезический метод, 0.10	-
69	532634.12	1267963.85	Геодезический метод, 0.10	-
70	532642.66	1267931.73	Геодезический метод, 0.10	-
71	532683.14	1267782.29	Геодезический метод, 0.10	-
72	532762.92	1267806.79	Геодезический метод, 0.10	-
73	532808.07	1267900.49	Геодезический метод, 0.10	-
74	532790.79	1268012.40	Геодезический метод, 0.10	-
75	532767.86	1268054.86	Геодезический метод, 0.10	-
76	532790.83	1268066.54	Геодезический метод, 0.10	-

ОПИСАНИЕ МЕСТОПОЛОЖЕНИЯ ГРАНИЦ				
Граница села Щеглятьево				
(наименование объекта)				
Сведения о местоположении границ объекта				
77	532823.15	1268083.10	Геодезический метод, 0.10	-
78	532853.56	1268097.67	Геодезический метод, 0.10	-
79	532885.23	1268111.72	Геодезический метод, 0.10	-
80	532911.34	1268122.76	Геодезический метод, 0.10	-
81	532917.45	1268122.18	Геодезический метод, 0.10	-
82	532930.17	1268128.13	Геодезический метод, 0.10	-
83	532935.19	1268134.61	Геодезический метод, 0.10	-
84	532948.50	1268142.57	Геодезический метод, 0.10	-
85	532967.77	1268152.88	Геодезический метод, 0.10	-
86	532977.79	1268158.83	Геодезический метод, 0.10	-
87	532986.94	1268164.56	Геодезический метод, 0.10	-
88	532996.95	1268171.10	Геодезический метод, 0.10	-
89	533004.64	1268176.22	Геодезический метод, 0.10	-
90	533012.55	1268183.50	Геодезический метод, 0.10	-
91	533017.05	1268186.94	Геодезический метод, 0.10	-
92	533021.54	1268190.91	Геодезический метод, 0.10	-
93	533026.24	1268195.58	Геодезический метод, 0.10	-
94	533035.10	1268204.75	Геодезический метод, 0.10	-
95	533045.09	1268215.53	Геодезический метод, 0.10	-
1	533072.33	1268246.36	Геодезический метод, 0.10	-

3. Сведения о характерных точках части (частей) границы объекта				
Обозначение характерных точек части границы	Координаты, м		Метод определения координат и средняя квадратическая погрешность положения характерной точки (M_t), м	Описание обозначения точки
	X	У		
1	2	3	4	5
Часть № 1				
-	-	-	-	-
-	-	-	-	-
Часть № 2				
-	-	-	-	-
-	-	-	-	-
Часть № …				
-	-	-	-	-
-	-	-	-	-

ОПИСАНИЕ МЕСТОПОЛОЖЕНИЯ ГРАНИЦ

Граница села Щеглятьево

(наименование объекта)

Сведения о местоположении измененных (уточненных) границ объекта

1. Система координат _____

2. Сведения о характерных точках границ объекта землеустройства

Обозначение характерных точек границ	Существующие координаты, м		Измененные (уточненные) координаты, м		Метод определения координат и средняя квадратическая погрешность положения характерной точки (Mt), м	Описание обозначения точки
	X	Y	X	Y		
1	2	3	4	5	6	7
-	-	-	-	-	-	-

3. Сведения о характерных точках части (частей) границы объекта

Часть № 1

Обозначение характерных точек границ	Существующие координаты, м		Измененные (уточненные) координаты, м		Метод определения координат и средняя квадратическая погрешность положения характерной точки (Mt), м	Описание обозначения точки
	X	Y	X	Y		
1	2	3	4	5	6	7
-	-	-	-	-	-	-

Часть № 2

Обозначение характерных точек границ	Существующие координаты, м		Измененные (уточненные) координаты, м		Метод определения координат и средняя квадратическая погрешность положения характерной точки (Mt), м	Описание обозначения точки
	X	Y	X	Y		
1	2	3	4	5	6	7
-	-	-	-	-	-	-

Часть № …

Обозначение характерных точек границ	Существующие координаты, м		Измененные (уточненные) координаты, м		Метод определения координат и средняя квадратическая погрешность положения характерной точки (Mt), м	Описание обозначения точки
	X	Y	X	Y		
1	2	3	4	5	6	7
-	-	-	-	-	-	-

ОПИСАНИЕ МЕСТОПОЛОЖЕНИЯ ГРАНИЦ

Граница села Щеглятьево

(наименование объекта)

План границ объекта

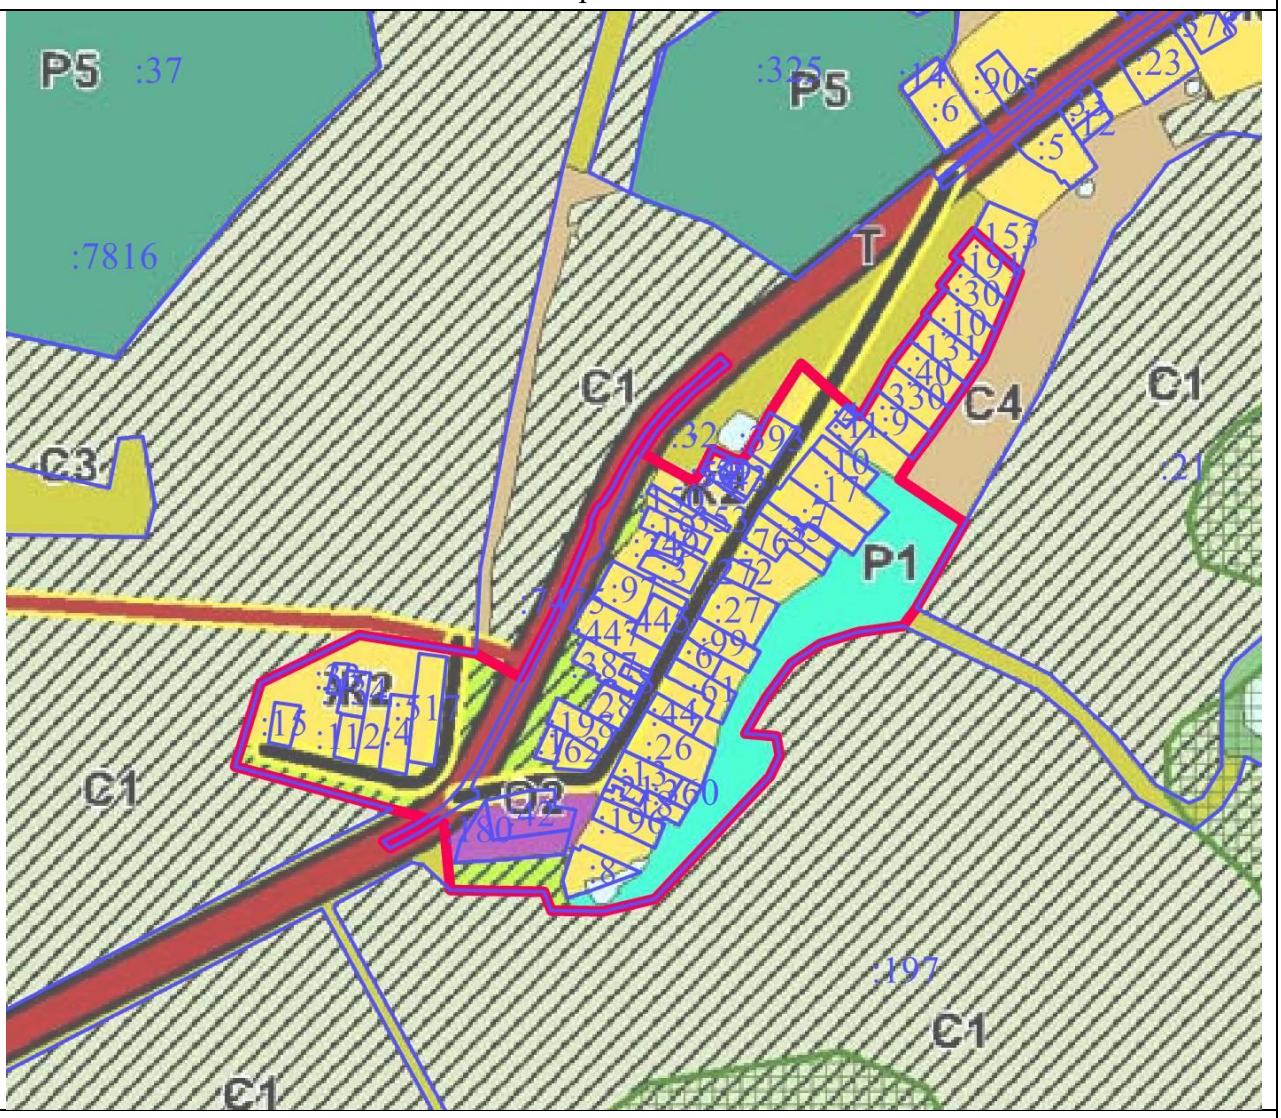

Масштаб 1 : 10000

Используемые условные знаки и обозначения:

	- границы объекта
	- границы земельных участков
:51	- кадастровые номера земельных участков

Подпись _____ Дата « » 2021 г.

Место для оттиска печати (при наличии) лица, составившего описание местоположения границ объекта