

Утверждена
Постановлением главы городского округа
Лотошино Московской области

за № _____ от " _____ " _____ 20 ____ г.

Схема расположения земельного участка или земельных участков на
кадастровом плане территории

Адрес участка: Московская область, городской округ Лотошино, д. Чекчино

Кадастровый квартал: 50:02:0040405

Кадастровый номер: 50:02:0040405:3У1

Площадь участка: 1000 кв. м.


Категория земель: земли населенных пунктов

Вид разрешенного использования: для ведения личного подсобного хозяйства (приусадебный земельный участок)

Зоны с особыми условиями использования территорий: ЗООИТ Охранная зона инженерных коммуникаций
50:02-6.65, ЗООИТ Охранная зона инженерных коммуникаций и 50:00-6.1412

Доступ к образуемому земельному участку осуществляется через земли общего пользования кадастрового
квартала 50:02:0040405

М 1:1000

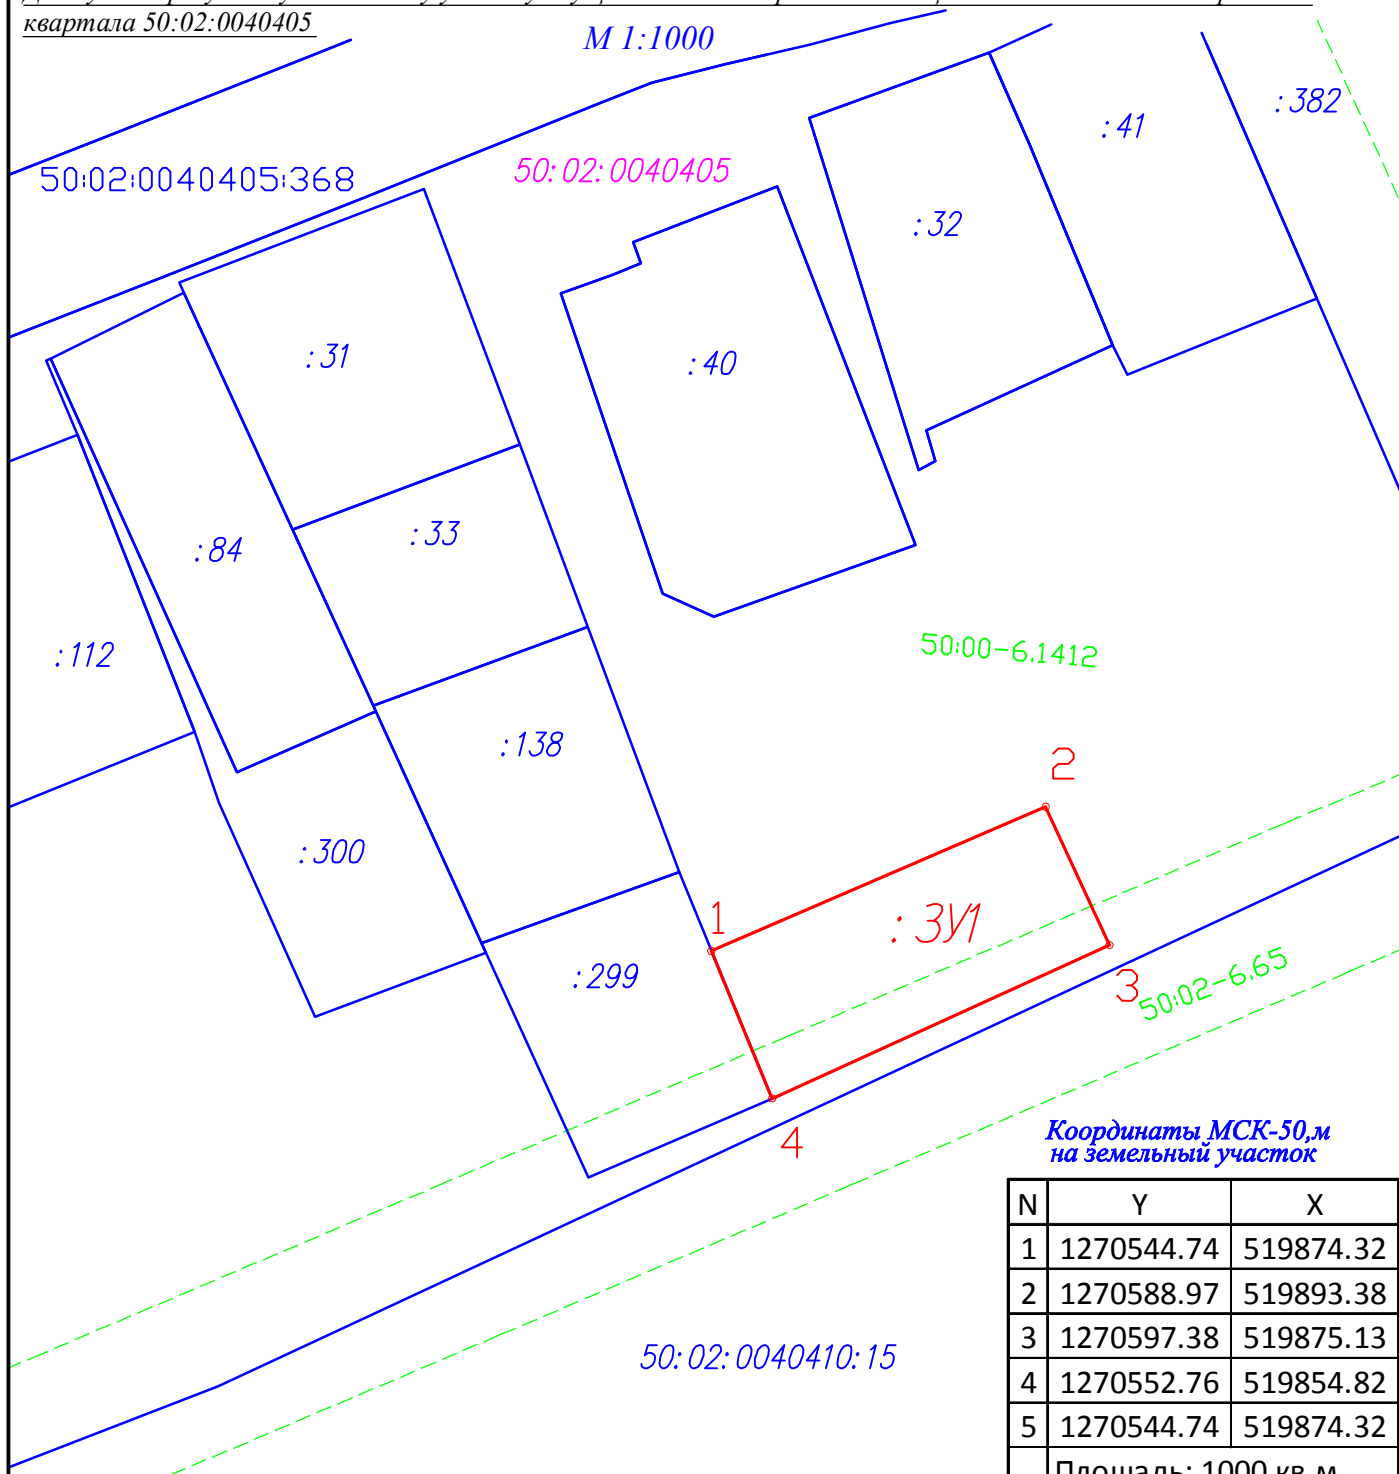

Координаты МСК-50,м
на земельный участок

N	Y	X
1	1270544.74	519874.32
2	1270588.97	519893.38
3	1270597.38	519875.13
4	1270552.76	519854.82
5	1270544.74	519874.32
Площадь: 1000 кв.м		

Примечание:

1. Схема подготовлена 19.06.2024 г. ООО "ГЕОЗЕМКАД", адрес: 143600, г. Волоколамск, ул. Ново-Солдатская,
д.2А, 3-й этаж, тел.: 8 (499) 409-06-05, +7 (964) 645-06-05, e-mail: info@geozemcad.ru