


(наименование документа об утверждении, включая наименования органов государственной власти или органов местного самоуправления, принявших решение об утверждении схемы или подписавших соглашение о перераспределении земельных участков)

Схема расположения земельного участка или земельных участков на кадастровом плане территории

Система координат: МСК-50, зона 1					
Условный номер земельного участка		-			
(указывается в случае, если предусматривается образование двух и более земельных участков)					
Площадь земельного участка		952		м ²	
(указывается проектная площадь образуемого земельного участка, вычисленная с использованием технологических и программных средств, в том числе размещенных на официальном сайте федерального органа исполнительной власти, уполномоченного Правительством Российской Федерации на осуществление государственного кадастрового учета, государственной регистрации прав, ведение Единого государственного реестра недвижимости и предоставление сведений, содержащихся в Едином государственном реестре недвижимости, в информационно-телекоммуникационной сети "Интернет" (далее - официальный сайт), с округлением до 1 квадратного метра. Указанное значение площади земельного участка может быть уточнено при проведении кадастровых работ не более чем на десять процентов)					
Обозначение характерных точек границ	Координаты		Обозначение характерных точек границ	Координаты	
	(указывается в случае подготовки схемы расположения земельного участка с использованием технологических и программных средств, в том числе размещенных на официальном сайте. Значения координат, полученные с использованием указанных технологических и программных средств, указываются с округлением до 0,01 метра)			(указываются в случае подготовки схемы расположения земельного участка с использованием технологических и программных средств, в том числе размещенных на официальном сайте. Значения координат, полученные с использованием указанных технологических и программных средств, указываются с округлением до 0,01 метра)	
	X	Y		X	Y
н1	521 114,69	1 276 325,01	н4	521 078,02	1 276 324,53
н2	521 115,38	1 276 357,16	н1	521 114,69	1 276 325,01
н3	521 093,06	1 276 357,08			

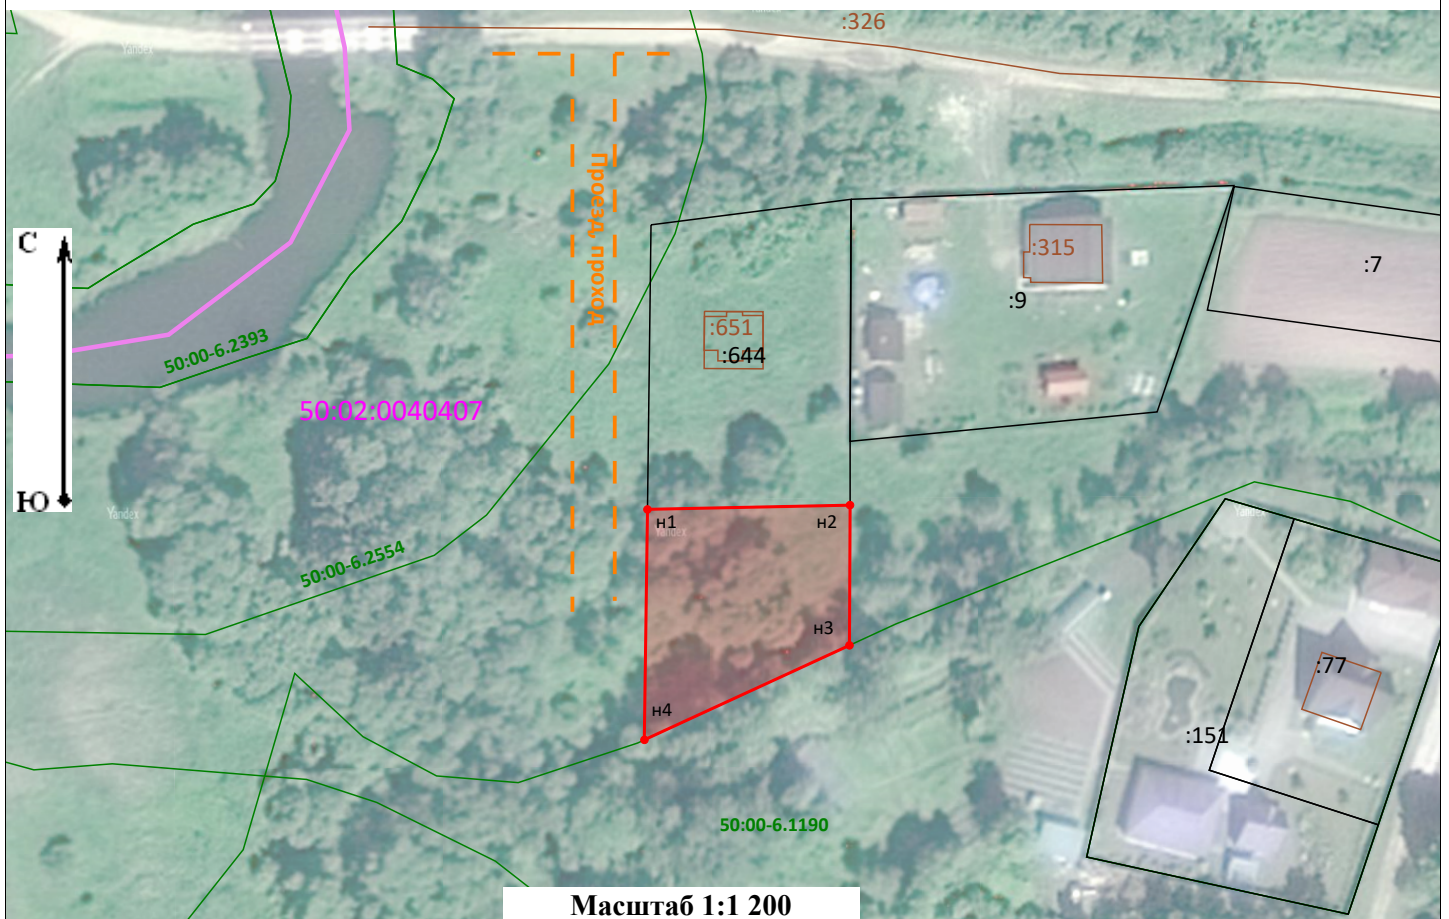

Н 4 :123 50:00-6.2554	- часть границы, сведения ЕГРН о которой позволяют однозначно определить ее положение на местности - характерная точка границы земельного участка, сведения о которой отсутствуют в ЕГРН, местоположение которой определено при кадастровых работах (новая характерная точка) - Кадастровый номер объекта капитального строительства (ОКС) - Прибрежная защитная полоса реки Лама в Волоколамском городском округе, городском округе Лотошино Московской области - Кадастровый номер земельного участка	50:00-6.1190 50:02:0040407	- часть границы, местоположение которой определено при выполнении кадастровых работ - Объект капитального строительства (ОКС) - Волоколамское лесничество Московской области - Обозначение номера кадастрового квартала
--	---	--	--