

Утверждена

(наименование документа об утверждении, включая наименования органов государственной власти или

органов местного самоуправления, принявших решение об утверждении схемы или



подписавших соглашение о перераспределении земельных участков)

от

№

Схема расположения земельного участка или земельных участков на кадастровом плане территории

Площадь земельного участка		2 386 м²
(указывается проектная площадь образуемого земельного участка, вычисленная с использованием федеральной государственной географической информационной системы, обеспечивающей функционирование национальной системы пространственных данных, которой является федеральная государственная географическая информационная система "Единая цифровая платформа "Национальная система пространственных данных" (далее - информационная система), или иных технологических и программных средств с округлением до 1 квадратного метра. Указанное значение площади земельного участка может быть уточнено при проведении кадастровых работ не более чем на десять процентов)		
Обозначение характерных точек границ	Координаты, м	
	(указываются в случае подготовки схемы расположения земельного участка с использованием информационной системы или иных технологических и программных средств. Значения координат, полученные с использованием указанных технологических и программных средств, указываются с округлением до 0,01 метра)	
	X	Y
1	2	3
н1	529 644,76	1 256 593,87
н2	529 607,04	1 256 624,91
н3	529 640,77	1 256 660,05
н4	529 678,86	1 256 629,45
н1	529 644,76	1 256 593,87

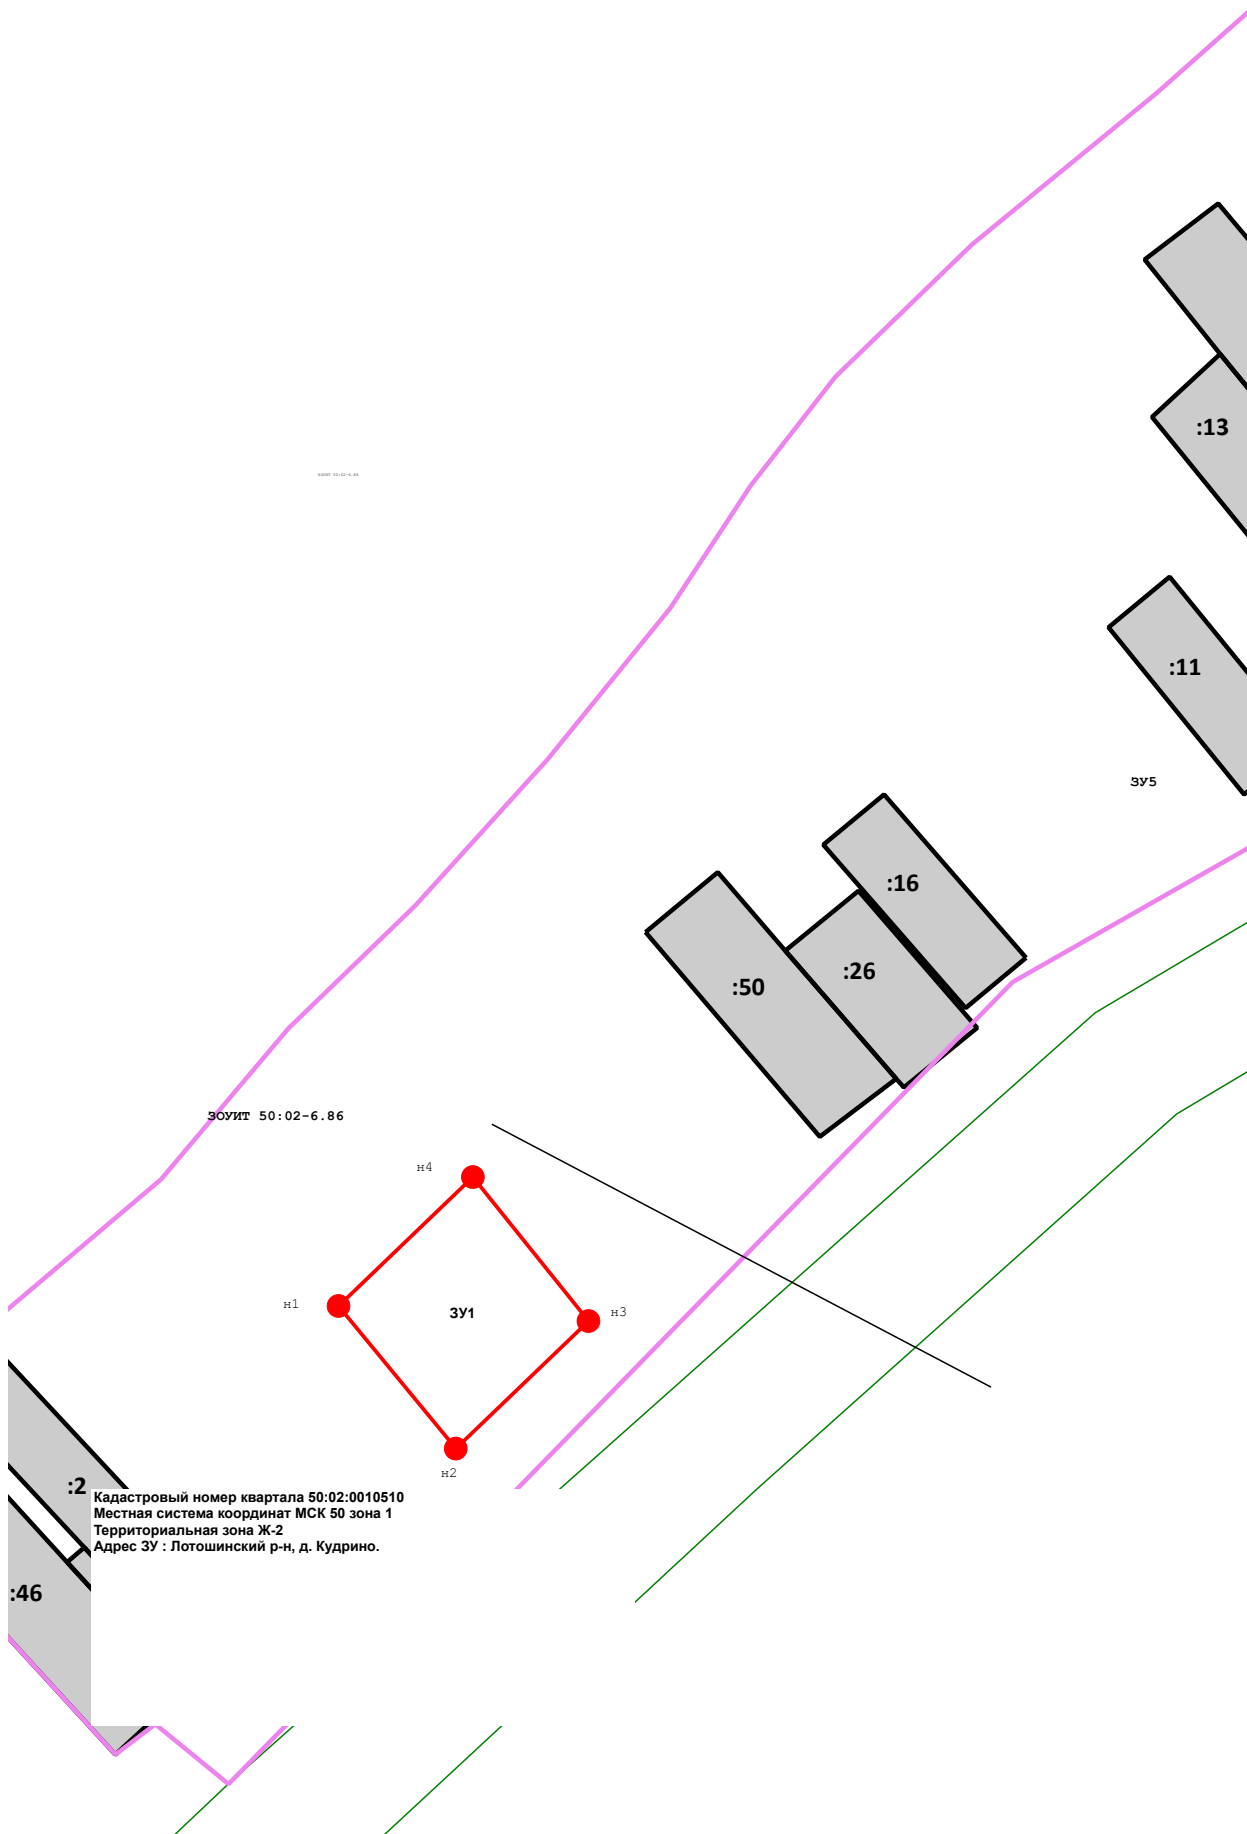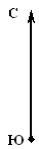

Кадастровый номер квартала 50:02:0010510
Местная система координат МСК 50 зона 1
Территориальная зона Ж-2
Адрес ЗУ : Лотошинский р-н, д. Кудрино.

Масштаб 1:2 000

Условные обозначения:

-  - Граница кадастрового квартала
-  - Надписи кадастрового номера земельного участка
-  - Вновь образованная часть границы, сведения о которой достаточны для определения ее местоположения
-  - Существующая часть границы, имеющиеся в ЕГРН сведения о которой достаточны для определения ее местоположения
-  - Граница особо охраняемой природной территории
-  - Особо охраняемая природная территория прибрежная рекреационная зона областного значения «Озера Большое и Малое Соколово»
-  - характерная точка границы вновь образуемого земельного участка, сведения о которой отсутствуют в ЕГРН