


Утверждена

(наименование документа об утверждении,
включая наименования органов государственной
власти или органов местного самоуправления,
принявших решение об утверждении схемы
или подписавших соглашение
о перераспределении земельных участков)
от _____ N _____

Схема
расположения земельного участка или земельных участков
на кадастровом плане территории

Условный номер земельного участка 50:02:0010705		
Площадь земельного участка 1100.0		
Обозначение характерных точек границ	Координаты МСК-50 1	
	X	Y
1	520443.54	1248142.68
2	520478.18	1248182.53
3	520463.41	1248195.82
4	520459.27	1248193.38
5	520427.01	1248151.66
1	520443.54	1248142.68

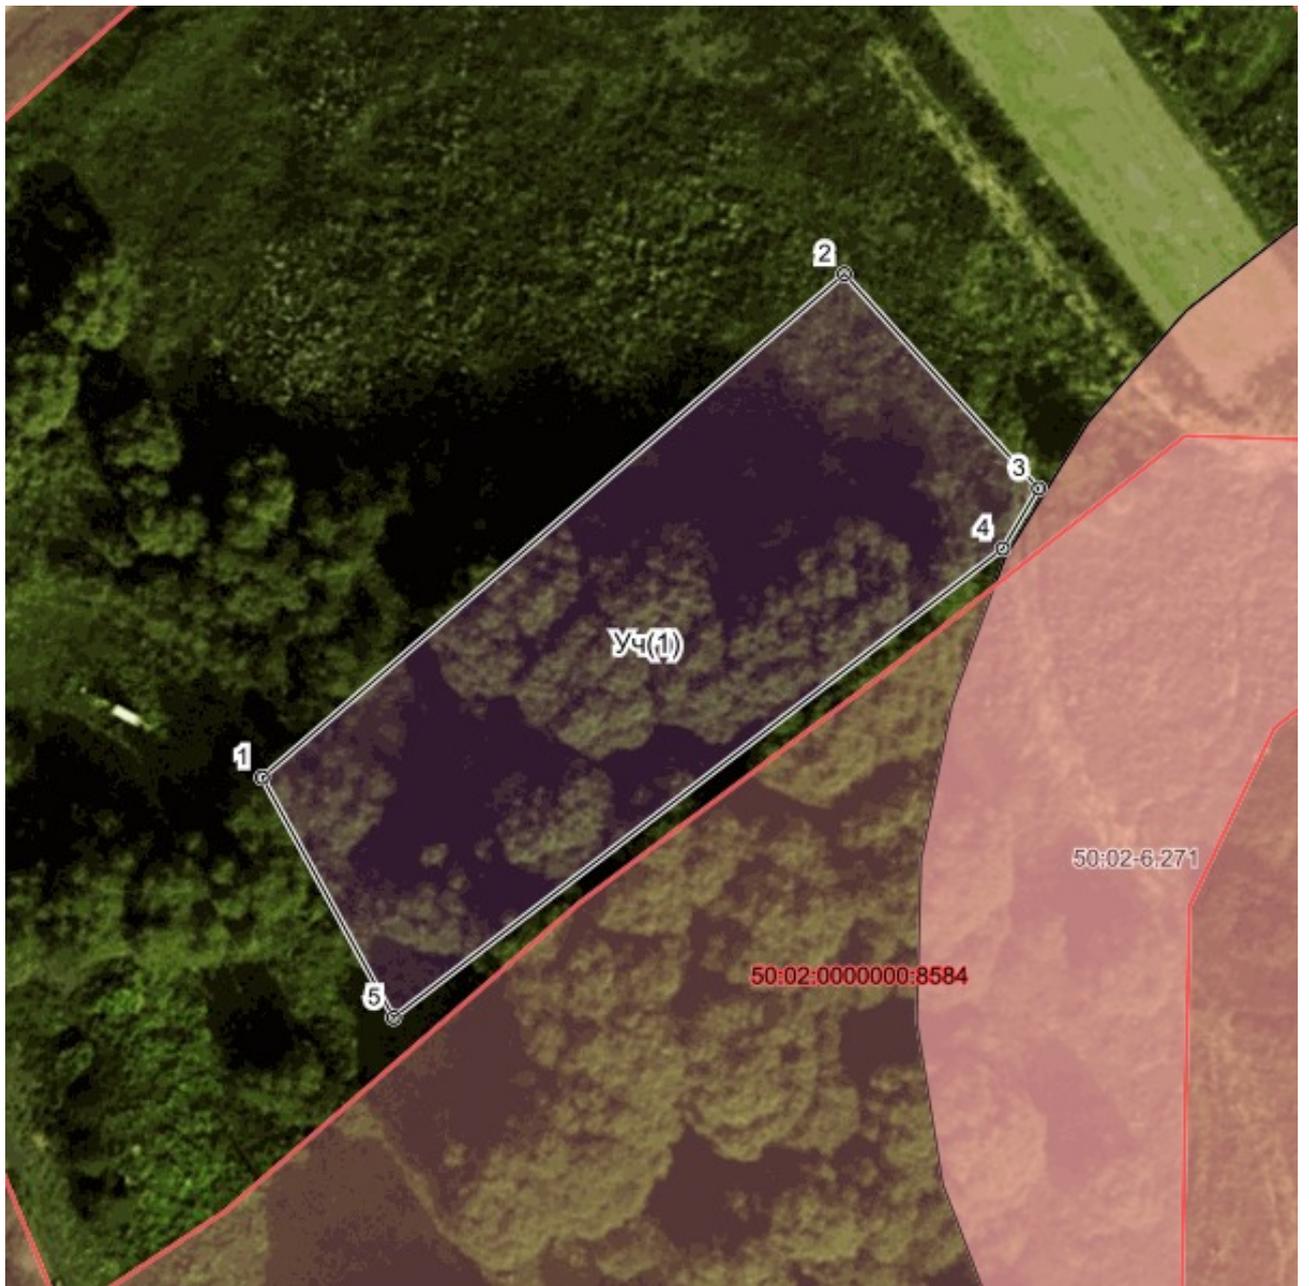

Масштаб 1:500.0