



АДМИНИСТРАЦИЯ муниципального округа Лотошино Московской области

ПОСТАНОВЛЕНИЕ

от 30.04.2026 № 450

об установлении публичного сервитута в порядке главы V.7. Земельного кодекса Российской Федерации по адресу (местоположение): Московская область, муниципальный округ Лотошино в пользу Акционерного общества "Мособлгаз" (ОГРН 1175024034734 ИНН 5032292612) в целях размещения существующего объекта системы газоснабжения и его неотъемлемых технологических частей

В соответствии с Земельным кодексом Российской Федерации, Федеральным законом от 20.03.2025 № 33-ФЗ «Об общих принципах организации местного самоуправления в единой системе публичной власти», Законом Московской области № 23/96-ОЗ «О регулировании земельных отношений в Московской области», руководствуясь Уставом муниципального округа Лотошино, учитывая ходатайство Акционерного общества "Мособлгаз" (ОГРН 1175024034734 ИНН 5032292612) от 31.03.2026 № P001-0048198848-109126057,

ПОСТАНОВЛЯЮ:

1. Установить публичный сервитут на срок 588 месяцев в отношении земельных участков, согласно приложению № 1 к настоящему Постановлению, в пользу Акционерного общества "Мособлгаз" (ОГРН 1175024034734 ИНН 5032292612), в целях размещения существующего объекта системы газоснабжения и его неотъемлемых технологических частей, право собственности на который возникло до 01.09.2018, в рамках реализации права, предусмотренного п. 3 ст. 3.6 Федерального закона от 25.10.2001 № 137-ФЗ «О введении в действие Земельного кодекса Российской Федерации», в границах в соответствии с приложением №1 к настоящему Постановлению.

Установить срок, в течение которого использование земельных участков, согласно

приложению №1 к настоящему Постановлению, в соответствии с их разрешенным использованием будет невозможно или существенно затруднено (при возникновении таких обстоятельств) - 3 месяца

Порядок установления зоны с особыми условиями использования территории для объектов газового хозяйства и содержание ограничений прав на земельный участок в границе такой зоны установлены постановлением Правительства Российской Федерации от 20.11.2000 №878 «Об утверждении Правил охраны газораспределительных сетей»

Рекомендовать Акционерному обществу "Мособлгаз" направить правообладателям земельных участков, указанных в приложении к постановлению проект соглашения об осуществлении публичного сервитута и внести плату за публичный сервитут в порядке, установленном Земельным кодексом Российской Федерации

2. Администрации в течение 5 рабочих дней направить копию настоящего Постановления в Управление Федеральной службы государственной регистрации, кадастра и картографии по Московской области для внесения сведений об установлении публичного сервитута в отношении земельных участков, указанных в пункте 1 настоящего Постановления, в Единый государственный реестр недвижимости.

3. Администрации в течение 5 рабочих дней разместить настоящее Постановление на официальном информационном сайте администрации - www.лотошинье.рф в информационно-телекоммуникационной сети «Интернет». В течение 5 рабочих дней направить копию настоящего Постановления правообладателям земельных участков, в отношении которых принято решение об установлении публичного сервитута.

4. Комитету по управлению имуществом администрации муниципального округа Лотошино Московской области в течение 5 рабочих дней направить обладателю публичного сервитута копию настоящего Постановления, сведения о лицах, являющихся правообладателями земельных участков, сведения о лицах, подавших заявления об учете их прав (обременений прав) на земельные участки, способах связи с ними, копии документов, подтверждающих права указанных лиц на земельные участки.

5. Контроль за выполнением настоящего Постановления возложить на Заместителя главы - Председателя Комитета по управлению имуществом администрации муниципального округа Лотошино Козловского В.Я.

Глава муниципального
округа Лотошино



Е.Л. Долгасова

**Приложение № 1
к Постановлению
от 30.04.2026 № 450**

№	Кадастровый номер земельного участка	Адрес / описание местоположения
1	2	3
1	50:02:0000000:7954	Московская область, р-н Лотошинский, с Микулино, Российская Федерация, Микулинский с/о
2	50:02:0010209:751	Российская Федерация, Московская область, городской округ Лотошино, с Микулино, ул Садовая, земельный участок 24

ОПИСАНИЕ МЕСТОПОЛОЖЕНИЯ ГРАНИЦ**Публичный сервитут объекта «Газопровод», кадастровый номер 50:02:0010201:421**

(наименование объекта, местоположение границ которого описано (далее - объект))

Раздел 1**Сведения об объекте**


№ п/п	Характеристики объекта	Описание характеристик
1	2	3
1	Местоположение объекта	Московская область, м.о. Лотошино
2	Площадь объекта ± величина погрешности определения площади ($P \pm \Delta P$)	930 м ² ± 11 м ²
3	Иные характеристики объекта	Вид объекта реестра границ: Зона с особыми условиями использования территории Вид объекта по документу: Публичный сервитут объекта «Газопровод», кадастровый номер 50:02:0010201:421 Содержание ограничений использования объектов недвижимости в пределах зоны или территории: Публичный сервитут, для целей размещения линейных объектов системы газоснабжения, их неотъемлемых технологических частей. Срок установления 49 лет. Владелец публичного сервитута: Акционерное Общество «Мособлгаз» (ИНН 5032292612, ОГРН 1175024034734). Адрес: Московская обл. г. Одинцово, д. Раздоры, 1-й км Рублево-Успенского шоссе, д. 1, корп. Б. Электронная почта: info@mosoblgaz.ru

Раздел 2

Сведения о местоположении границ объекта

1. Система координат МСК-50, зона 1					
2. Сведения о характерных точках границ объекта					
Обозначение характерных точек границ	Координаты, м		Метод определения координат характерной точки	Средняя квадратическая погрешность положения характерной точки (Mt), м	Описание обозначения точки на местности (при наличии)
	X	Y			
1	2	3	4	5	6
1	545 165,62	1 257 924,04	Аналитический метод	0,10	—
2	545 202,56	1 257 920,94	Аналитический метод	0,10	—
3	545 219,84	1 257 918,08	Аналитический метод	0,10	—
4	545 243,94	1 257 918,08	Аналитический метод	0,10	—
5	545 277,14	1 257 913,85	Аналитический метод	0,10	—
6	545 325,60	1 257 905,34	Аналитический метод	0,10	—
7	545 326,29	1 257 909,28	Аналитический метод	0,10	—
8	545 323,13	1 257 909,83	Аналитический метод	0,10	—
9	545 327,03	1 257 932,44	Аналитический метод	0,10	—
10	545 323,99	1 257 945,41	Аналитический метод	0,10	—
11	545 326,15	1 257 959,73	Аналитический метод	0,10	—
12	545 342,21	1 257 956,94	Аналитический метод	0,10	—
13	545 342,89	1 257 960,88	Аналитический метод	0,10	—
14	545 322,80	1 257 964,37	Аналитический метод	0,10	—
15	545 319,92	1 257 945,25	Аналитический метод	0,10	—
16	545 322,95	1 257 932,32	Аналитический метод	0,10	—
17	545 319,19	1 257 910,52	Аналитический метод	0,10	—
18	545 277,74	1 257 917,80	Аналитический метод	0,10	—
19	545 244,19	1 257 922,08	Аналитический метод	0,10	—
20	545 220,17	1 257 922,08	Аналитический метод	0,10	—
21	545 203,06	1 257 924,91	Аналитический метод	0,10	—
22	545 165,95	1 257 928,03	Аналитический метод	0,10	—
1	545 165,62	1 257 924,04	Аналитический метод	0,10	—
3. Сведения о характерных точках части (частей) границы объекта					
1	2	3	4	5	6
—	—	—	—	—	—

Раздел 4
План границ объекта

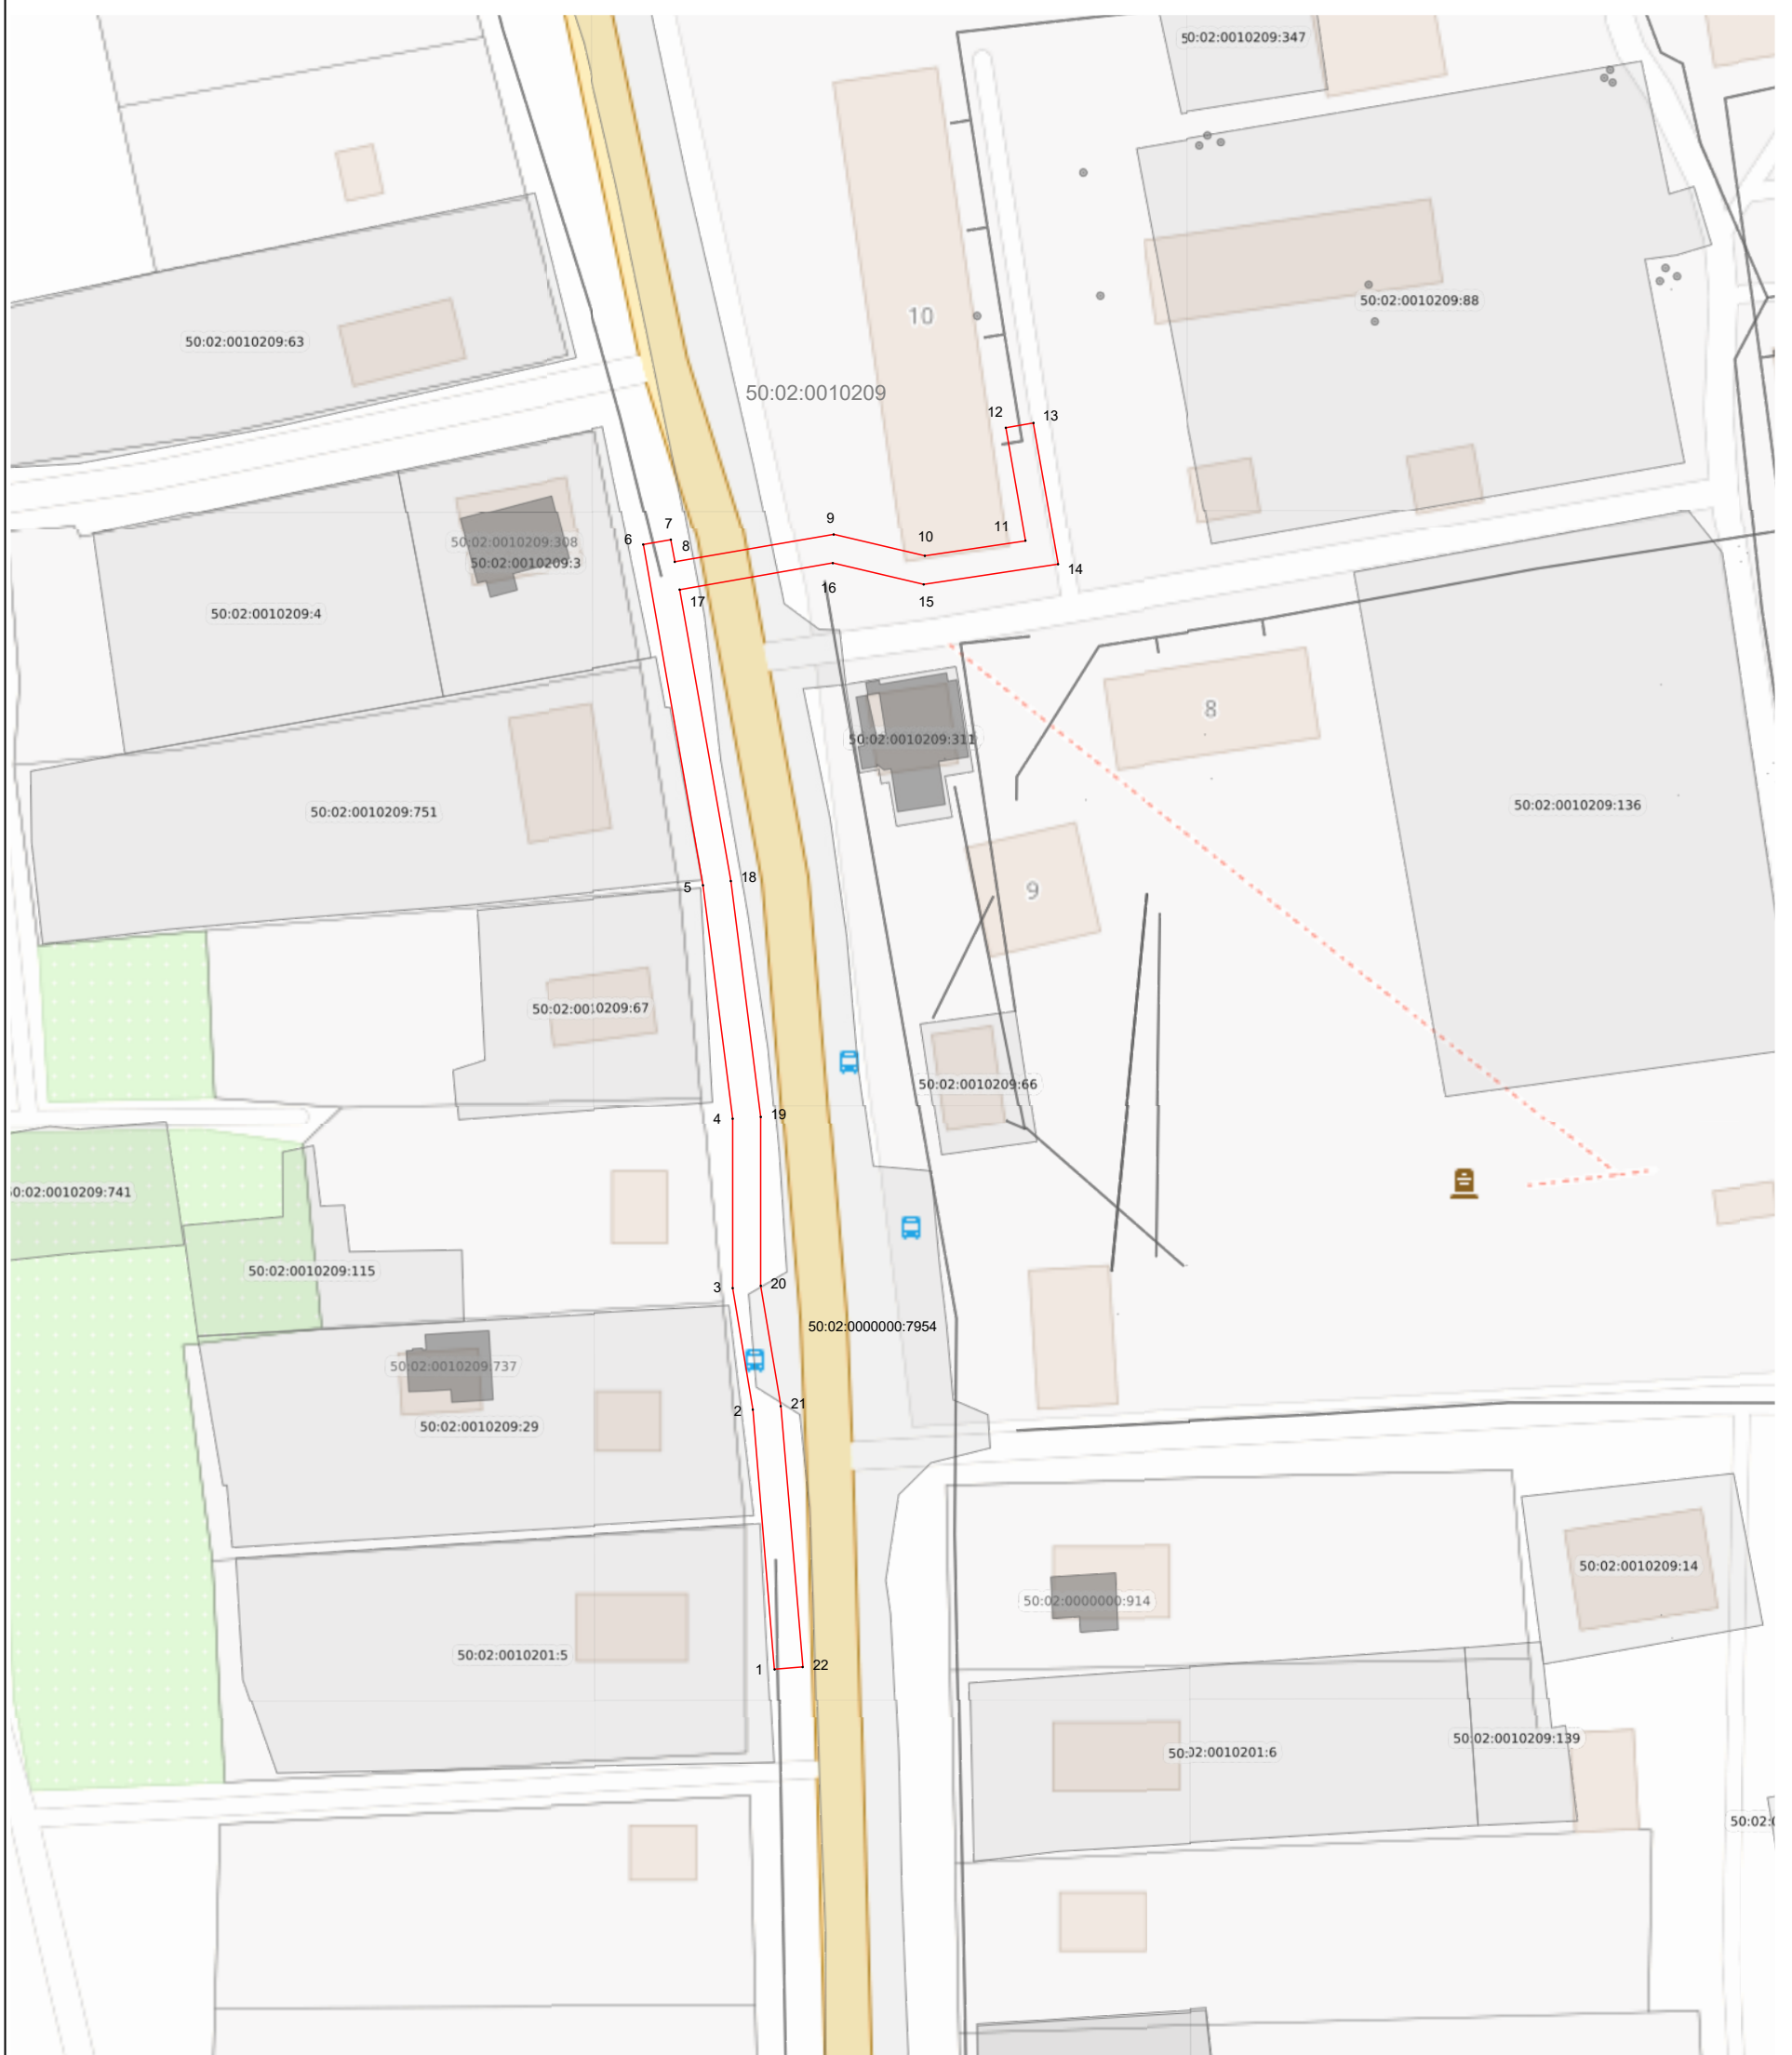

Масштаб 1:1 000

Используемые условные знаки и обозначения:

- 7 - характерная точка границы зоны
- - граница зоны
- - граница кадастрового квартала по сведениям ЕГРН
- - граница земельного участка по сведениям ЕГРН

Подпись _____ Дата « 23 » марта 20 26 г.

Место для оттиска печати (при наличии) лица, составившего описание местоположения границ объекта

